


# ブロック塀等耐震改修促進事業の流れ

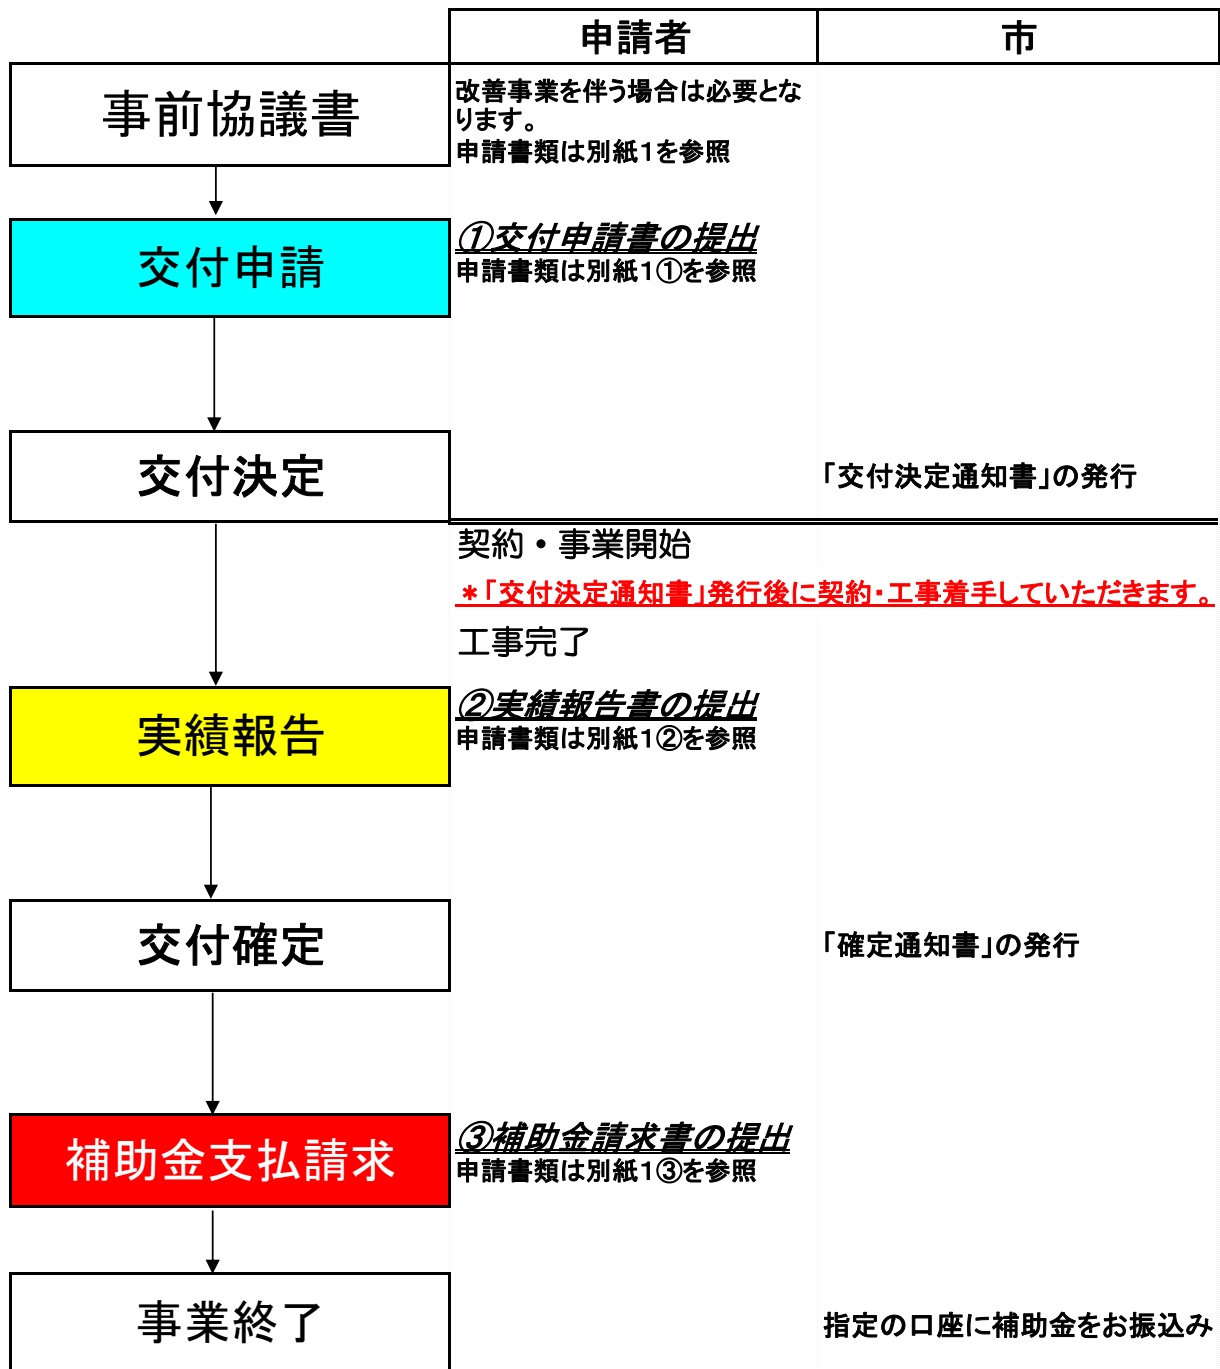

問い合わせ先  
 藤枝市役所 都市建設部 建築住宅課  
 (054) 643-3481

# ブロック塀等耐震改修促進事業提出書類

## ＜事前協議書＞

### （改善事業の場合）

- ・ 事前協議書（様式 1 号）
- ・ 案内図
- ・ 計画図（配置図・平面図・立面図・断面図）  
新たにフェンス等設置する場合はカタログも添付して下さい。
- ・ 現場写真（補助事業の予定箇所の全景及び工事予定箇所が確認できるもの）

## ①＜交付申請書＞部数： 1 部

- ・ 交付申請書（第 1 号様式）
- ・ 事業計画書（第 2 号様式）
- ・ 位置図（原則として縮尺 2， 500 分の 1 以上改善事業は、  
通学路、緊急輸送路、避難路、避難地等を明記）
- ・ 施工前の配置図  
（所在地、施工延長及び、通学路、避難路の沿道、避難地に隣接する敷地に存する塀又は、地震発生時に倒壊し、道路通行人等の第三者に被害を与える可能性のある塀であることを明示）
- ・ 施工前の写真
- ・ 施工に要する費用の見積書の写し
- ・ 耐震診断の結果の写し又は点検結果表等  
（改善事業の場合）下記の種類を追加
- ・ 計画図（配置図（所在地、施工延長、及び、通学路、避難路の沿道又は避難地に隣接する敷地に存する塀であることを明示）・平面図・立面図・断面図）

## ②＜実績報告書＞部数： 1 部

### （撤去事業の場合）

- ・ 実績報告書（第 6 号様式）
- ・ 事業の施行中、施工完了を確認できる全景写真（解体した状況の写真）
- ・ 施工業者の領収書の写し

### （改善事業の場合）

- ・ 実績報告書（第 6 号様式）
- ・ 事業の完了を確認できる全景写真及び工程ごとに必要とする工事写真
- ・ 完成図面（配置図・平面図・立面図及び断面図）
- ・ 設計及び工事請負に係る契約書の写し

## ③＜請求書＞部数： 1 部

- ・ 請求書（第 8 号様式）
- ・ 通帳の写し（口座や支店が確認できるもの）