
平面図　S=1:1000(1:2000)


施工延長　L=108.4m
中層混合処理工　V=3,920m3

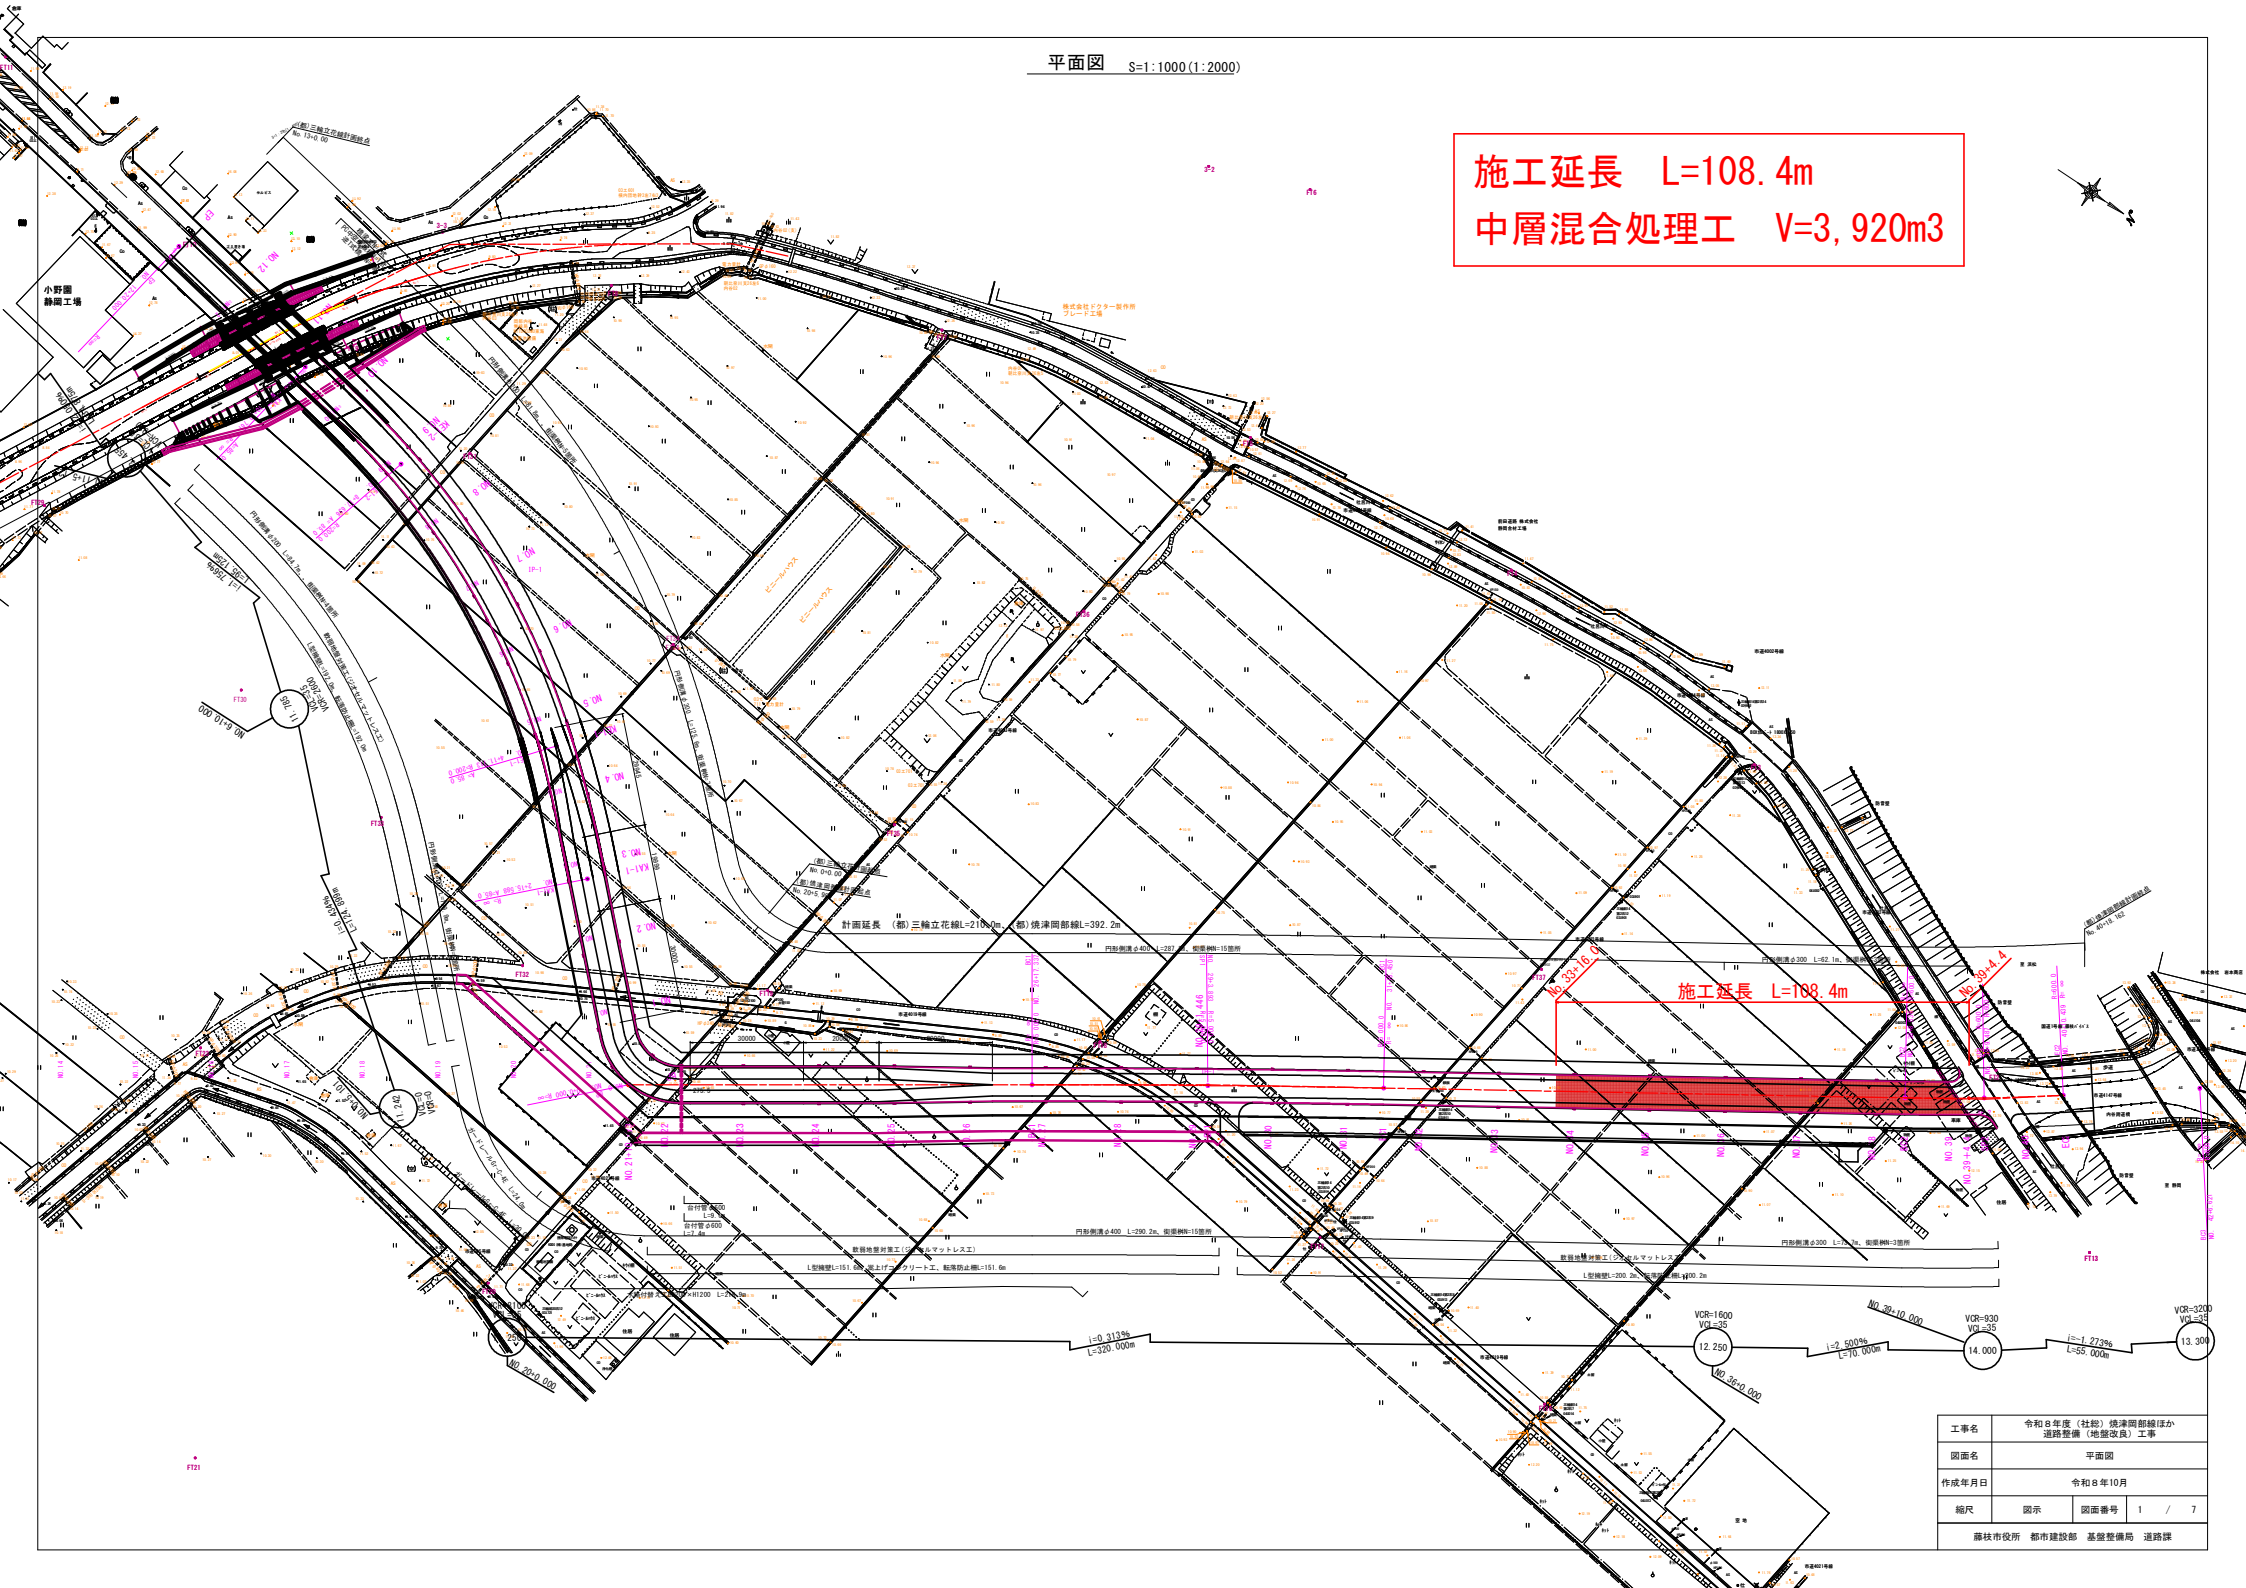

工事名	令和８年度（社総）焼津岡部線ほか道路整備（地盤改良）工事			
図面名	平面図			
作成年月日	令和８年10月			
縮尺	図示	図面番号	1	7
藤枝市役所　都市建設部　基盤整備局　道路課				

（都）焼津岡部線縦断面図


SH=1:500(1:1000)
SV=1:100(1: 200)

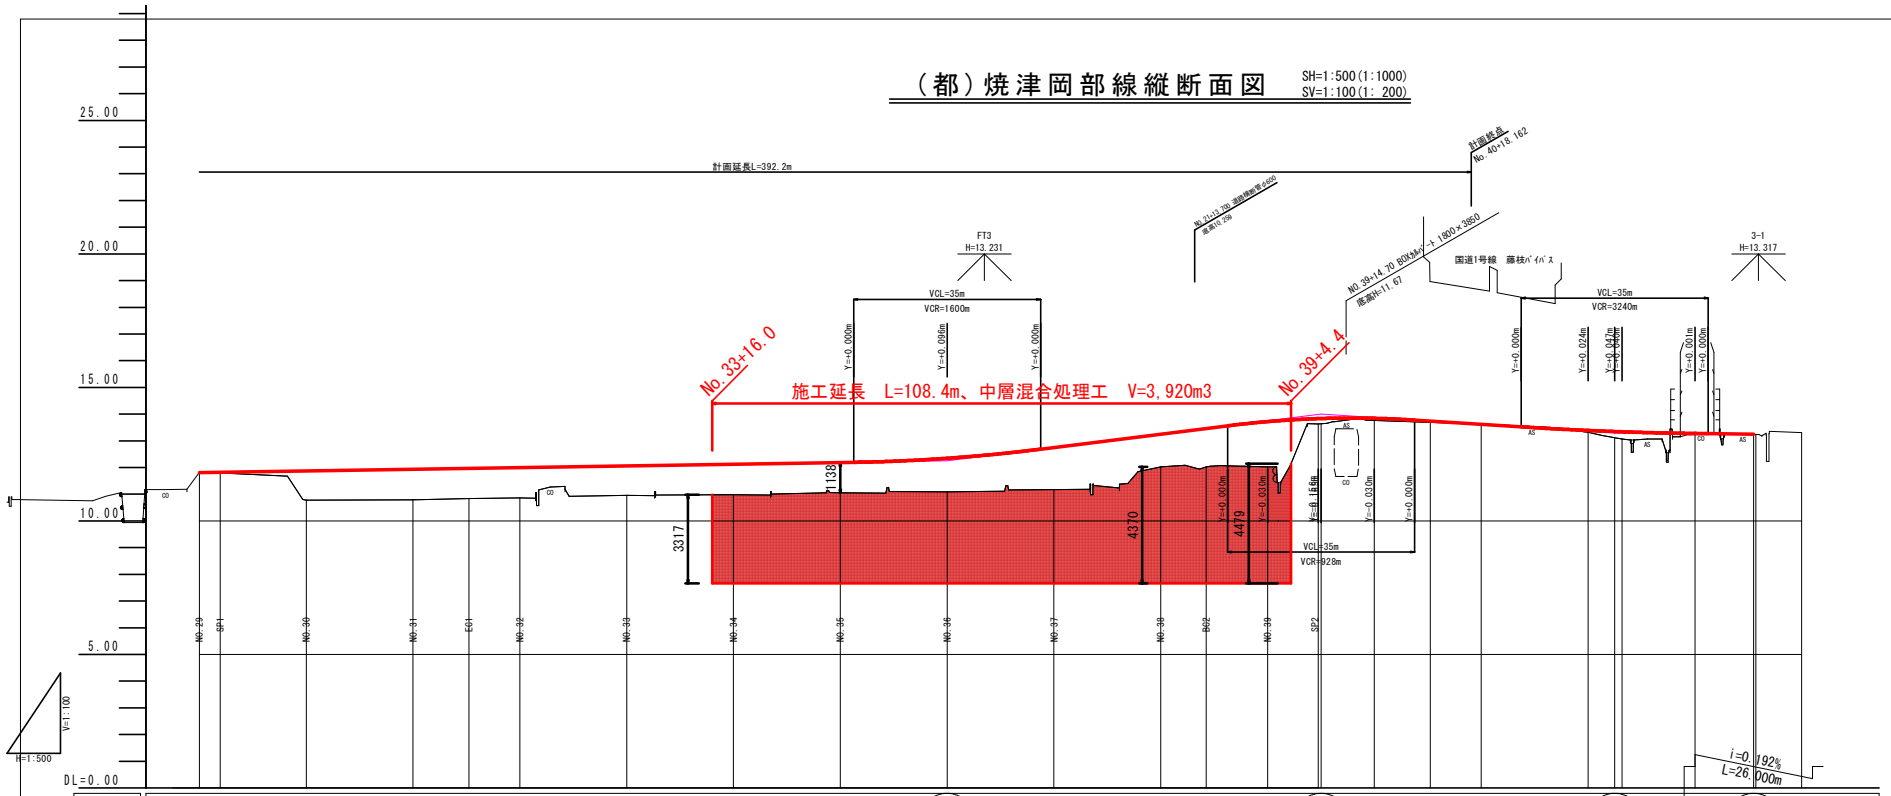

| | | |

（都）焼津岡部線標準断面図　S=1:50（1:100）

標準部（擁壁区間）

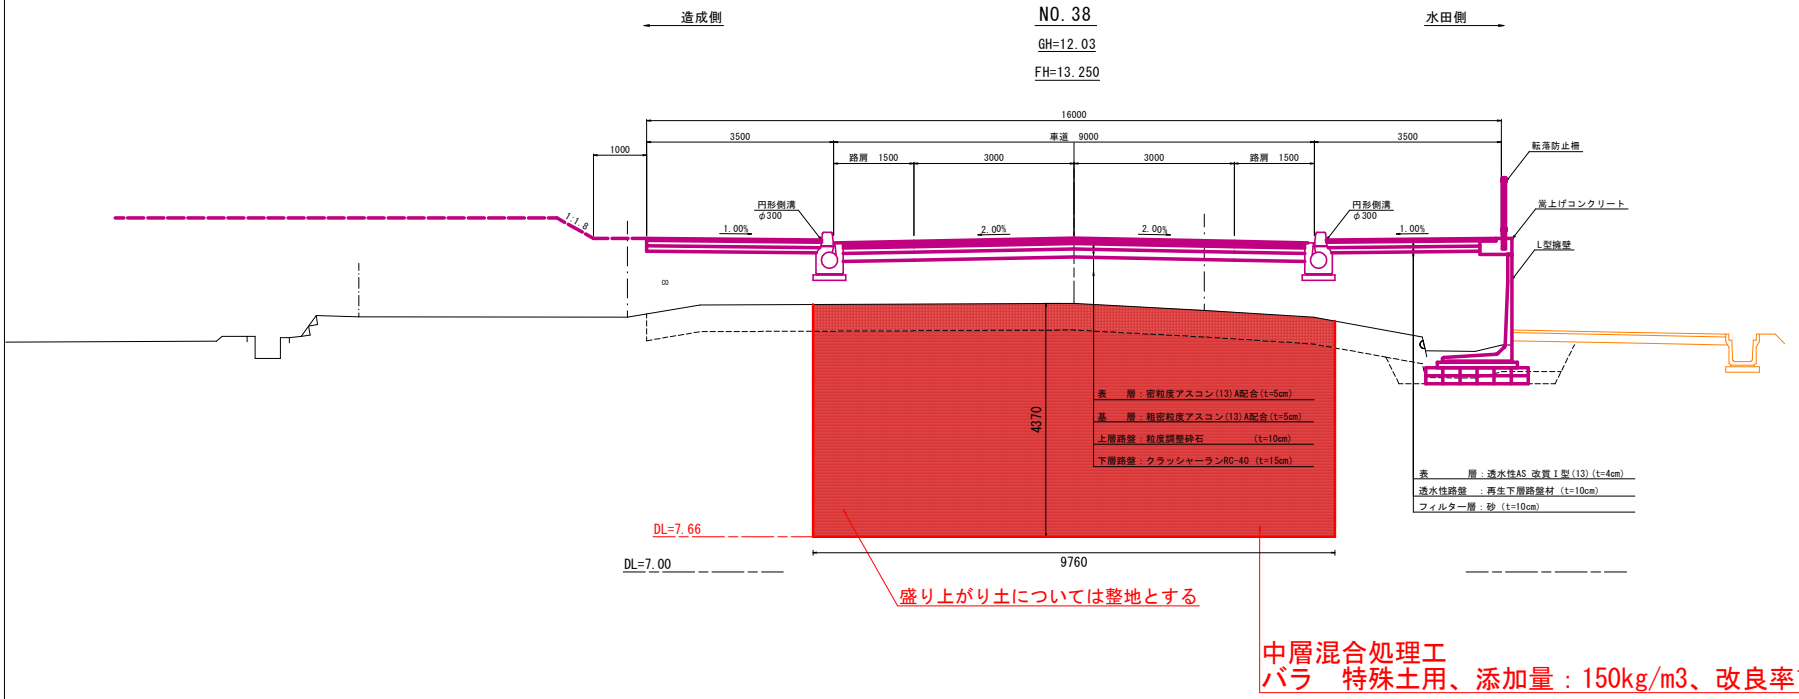

工事名	令和８年度（社総）焼津岡部線ほか道路整備（地盤改良）工事		
図面名	（都）焼津岡部線標準断面図		
作成年月日	令和８年10月		
縮尺	図示	図面番号	3 / 7
藤枝市役所　都市建設部　基盤整備局　道路課			


（都）焼津岡部線横断面図（１） S=1:100(1:200)

NO.33

GH=10.96
FH=12.063

NO.33+16.00～

掘削		CU	0.0
中層混合処理工	2.0≦B≦5.0	CS	32.3

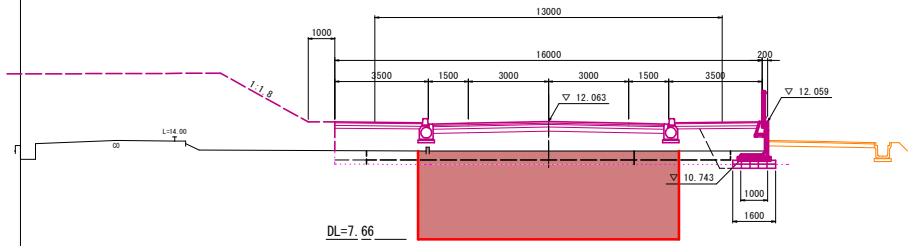


DL=5.00

NO.35

GH=11.05
FH=12.188

掘削		B	0.0
中層混合処理工	2.0<L≦5.0	CK	33.1

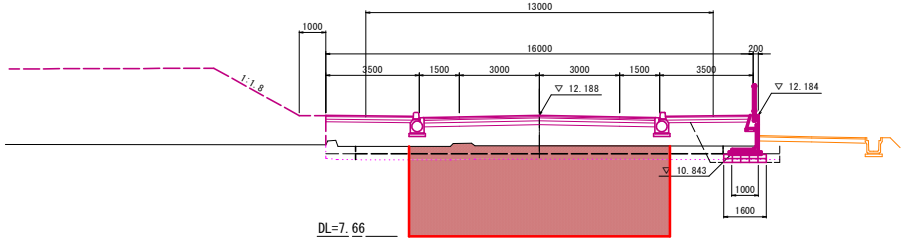


DL=5.00

NO.32

GH=10.86
FH=12.000

掘削		CU	0.0
中層混合処理工	2.0≦B≦5.0	CS	31.4

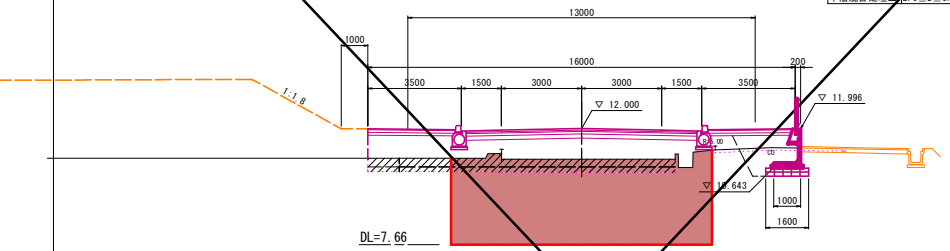


DL=5.00

NO.34

GH=10.98
FH=12.125

掘削		B	0.0
中層混合処理工	2.0<L≦5.0	CK	33.4

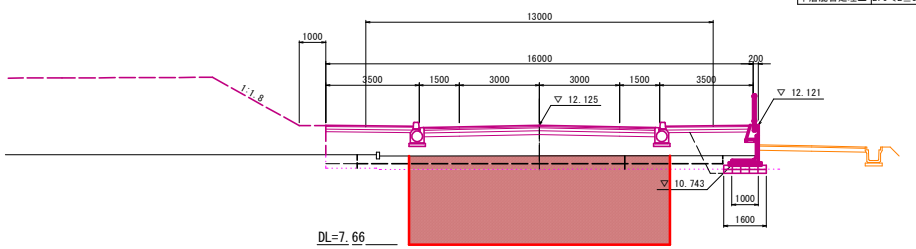


DL=5.00

EC1 (NO.31+10.450)

GH=10.84
FH=11.970

掘削		CU	0.0
中層混合処理工	2.0≦B≦5.0	CS	31.1

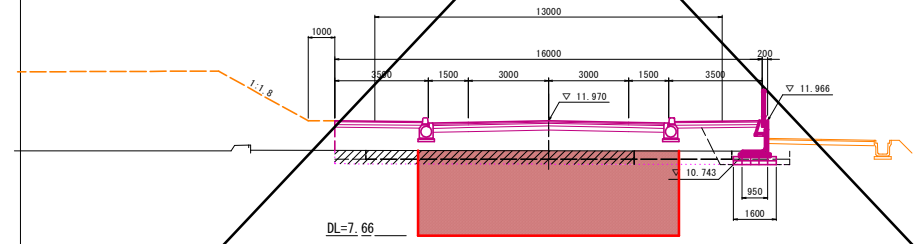


DL=5.00

工事名	令和８年度（社総）焼津岡部線ほか道路整備（地盤改良）工事		
図面名	（都）焼津岡部線横断面図（１）		
作成年月日	令和８年10月		
縮尺	図示	図面番号	4 / 7
藤枝市役所　都市建設部　基盤整備局　道路課			

（都）焼津岡部線横断面図（２） S=1:100(1:200)

NO.38

GH=12.03
FH=13.250

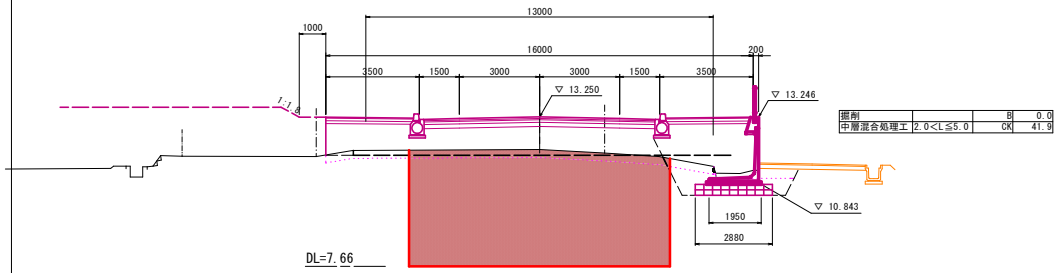


掘削		B	0.0
中層混合処理工	2.0<L≦5.0	CK	41.9

DL=5.00

NO.39

GH=12.02
FH=13.720

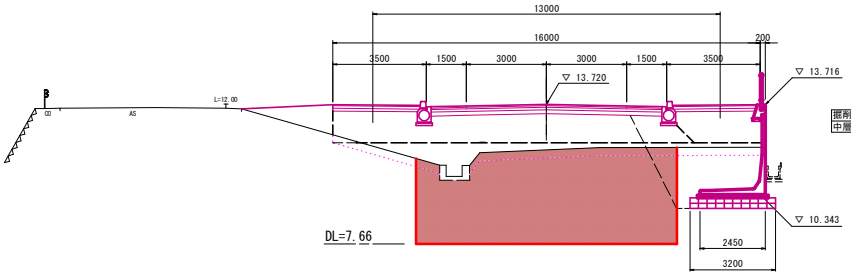


掘削		B	0.0
中層混合処理工	2.0<L≦5.0	CK	32.7

DL=5.00

NO.37

GH=11.17
FH=12.750

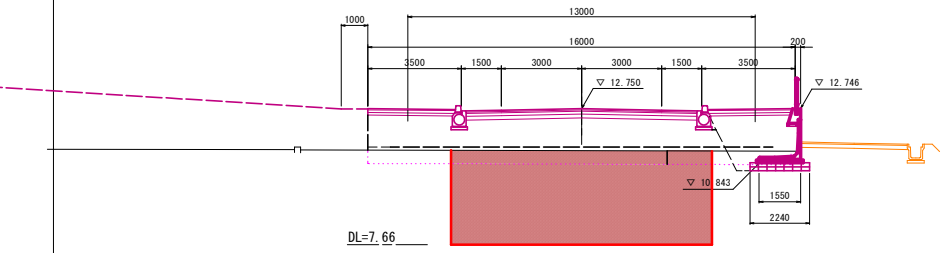


掘削		B	0.0
中層混合処理工	2.0<L≦5.0	CK	41.9

DL=5.00

BC2 (NO.38+8.504)

GH=12.02
FH=13.463

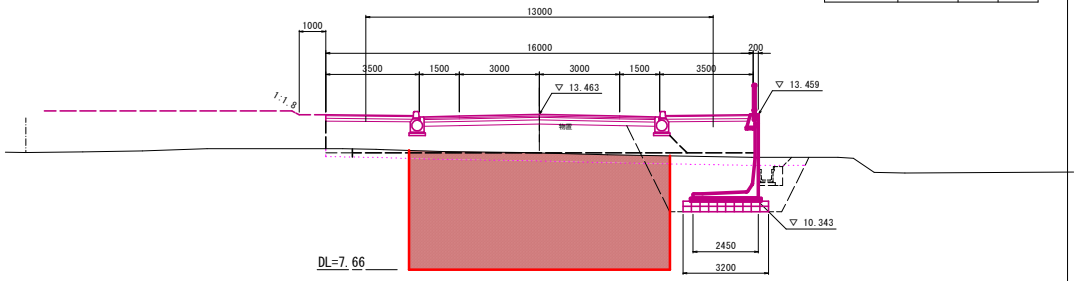


掘削		B	0.0
中層混合処理工	2.0<L≦5.0	CK	42.6

DL=5.00

NO.36

GH=11.10
FH=12.346

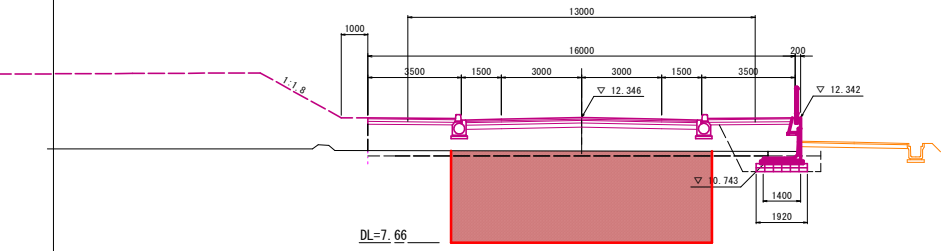


掘削		B	0.0
中層混合処理工	2.0<L≦5.0	CK	33.6

DL=5.00

工事名	令和８年度（社総）焼津岡部線ほか道路整備（地盤改良）工事		
図面名	（都）焼津岡部線横断面図（２）		
作成年月日	令和８年10月		
縮尺	図示	図面番号	5 / 7
藤枝市役所　都市建設部　基盤整備局　道路課			


構造物撤去工平面図　S=1:500(S=1:1000)

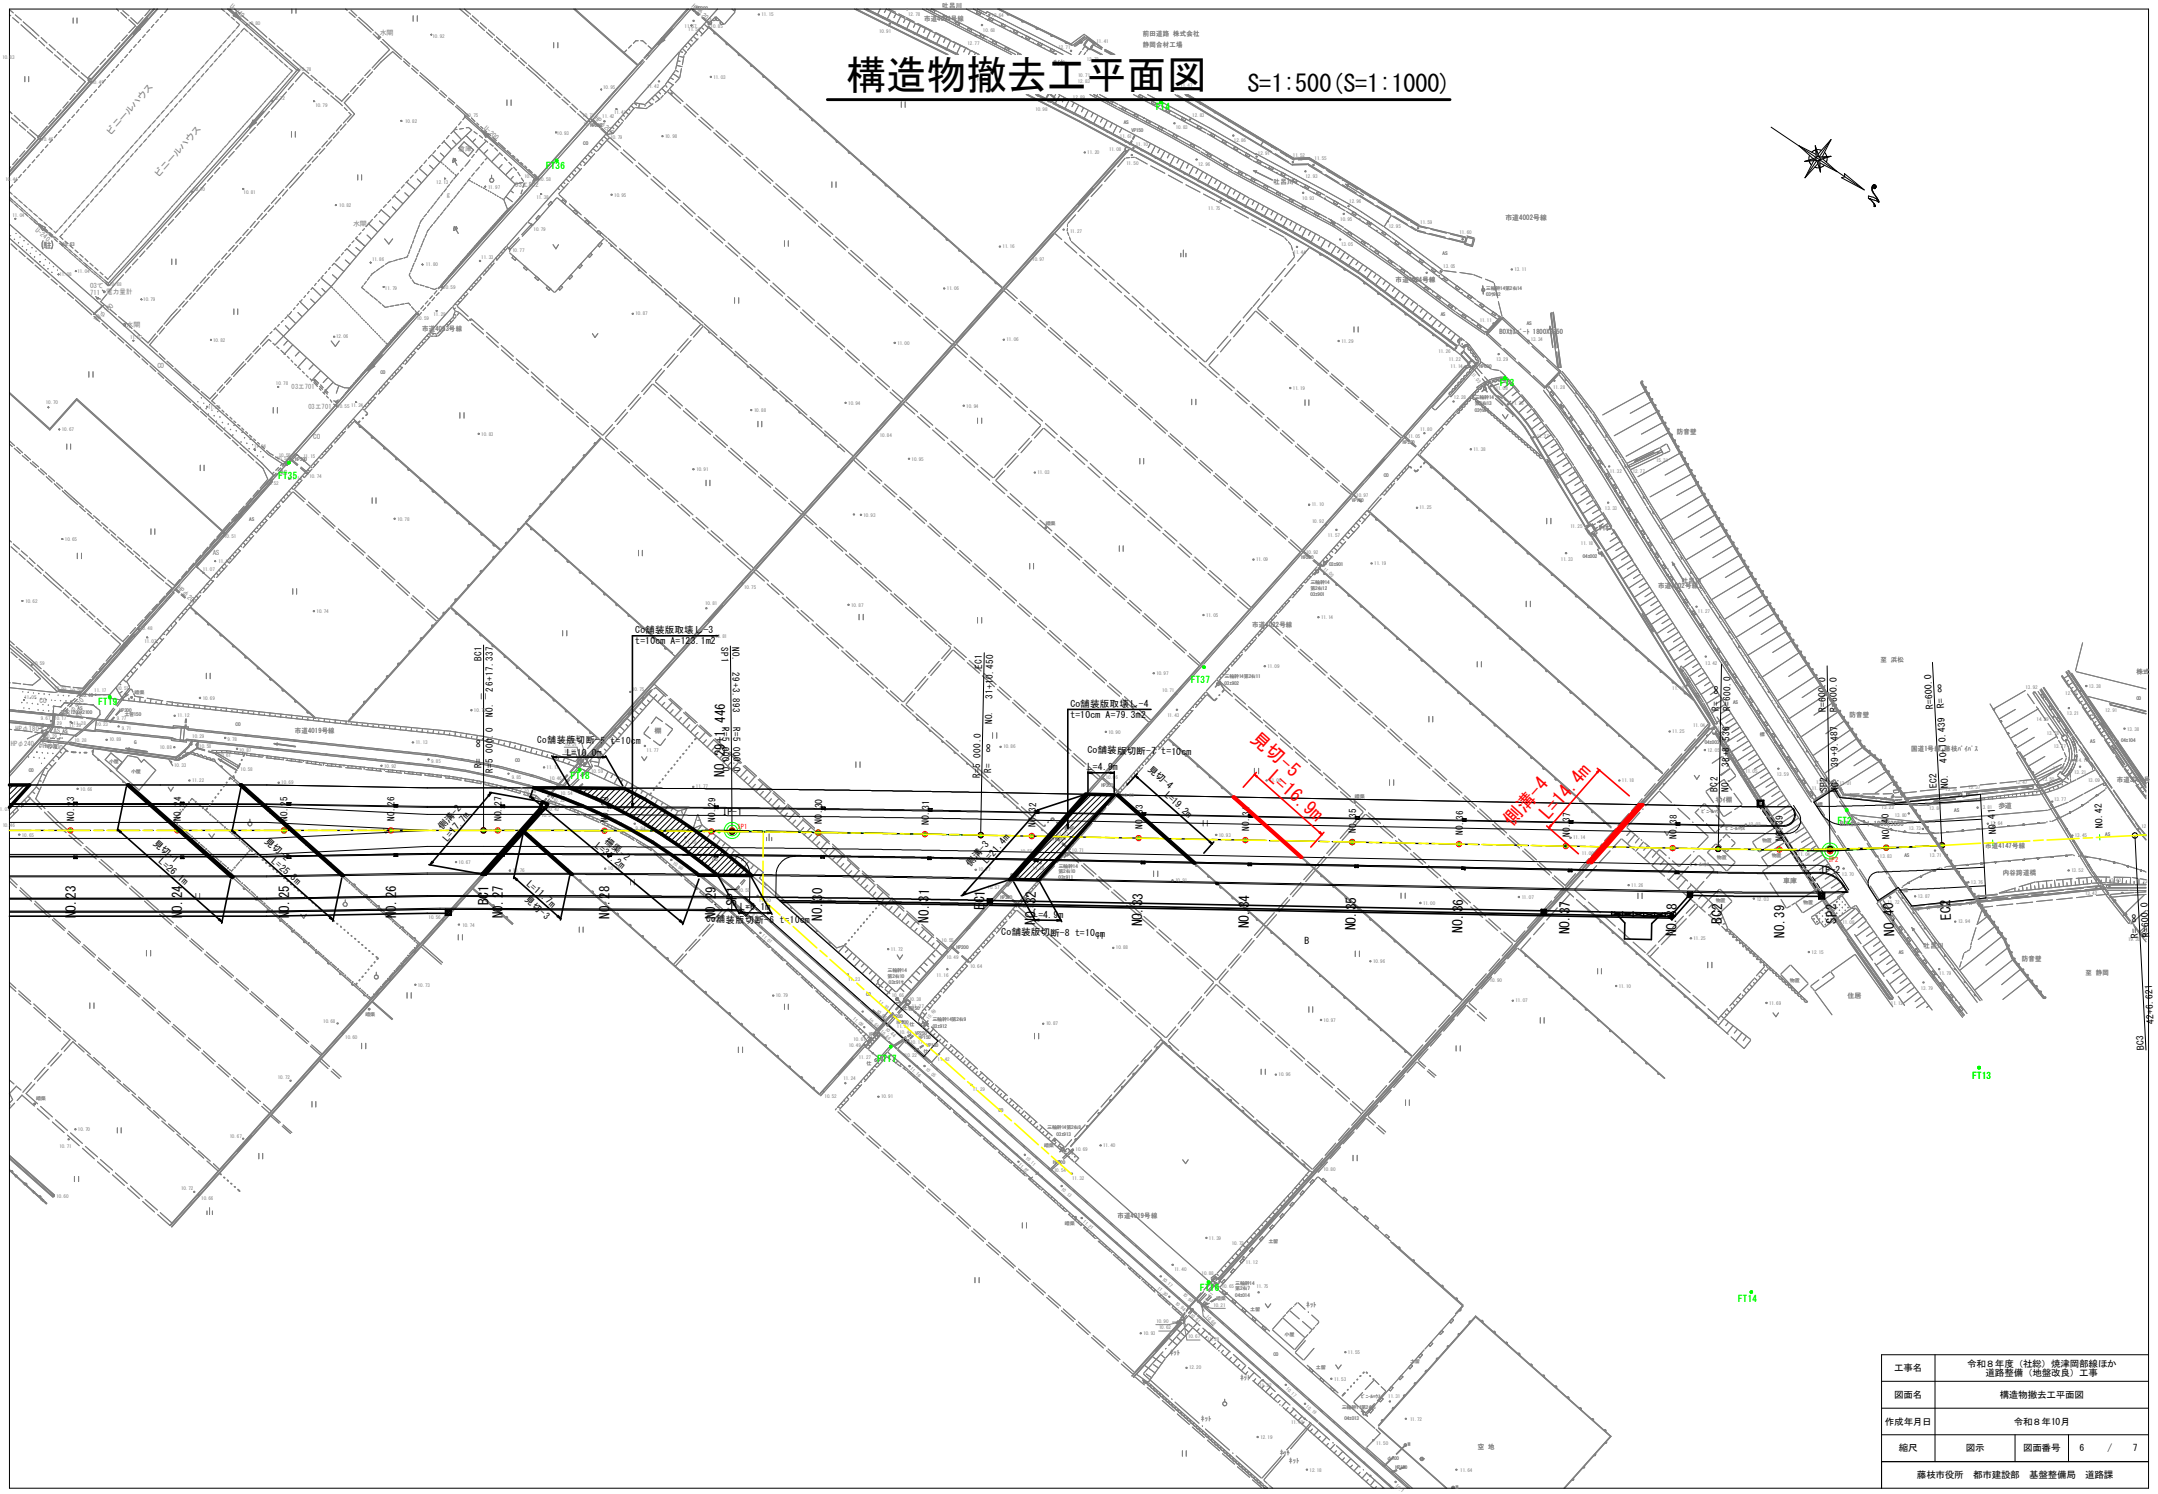

工事名	令和８年度（社総）焼津岡部線ほか 道路整備（地盤改良）工事			
図面名	構造物撤去工平面図			
作成年月日	令和８年10月			
縮尺	図示	図面番号	6	7
藤枝市役所　都市建設部　基盤整備局　道路課				

構造物撤去工詳細図


側溝-1　S=1:10(1:20)
（無筋）

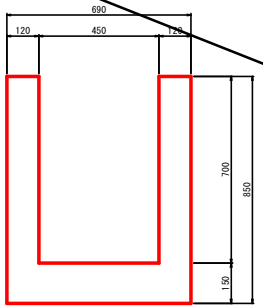

数量表

名　称	算　式	単位	数　量
断　面　積	0.69x0.85-0.45x0.70	m^2	0.27
無筋コンクリート構造物取壊し	0.27x20.1	m^3	5.4


側溝-2　S=1:10(1:20)
（無筋）

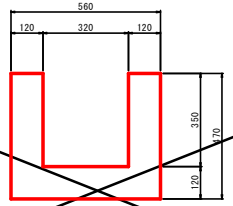

数量表

名　称	算　式	単位	数　量
断　面　積	0.56x0.47-0.32x0.35	m^2	0.15
無筋コンクリート構造物取壊し	0.15x17.7	m^3	2.7


側溝-3　S=1:10(1:20)
（無筋）

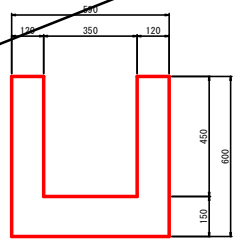

数量表

名　称	算　式	単位	数　量
断　面　積	0.59x0.60-0.35x0.45	m^2	0.20
無筋コンクリート構造物取壊し	0.20x21.4	m^3	4.3


側溝-4　S=1:10(1:20)
（無筋）

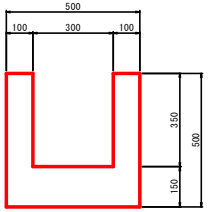

数量表

名　称	算　式	単位	数　量
断　面　積	0.50x0.50-0.30x0.35	m^2	0.15
無筋コンクリート構造物取壊し	0.15x14.4	m^3	2.2


側溝-5　S=1:10(1:20)
（無筋）

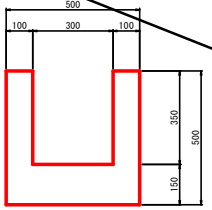

数量表

名　称	算　式	単位	数　量
断　面　積	0.50x0.50-0.30x0.35	m^2	0.15
無筋コンクリート構造物取壊し	0.15x17.4	m^3	2.6


見切-1，2　S=1:10(1:20)
（無筋）

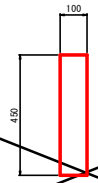

数量表

名　称	算　式	単位	数　量
断　面　積	0.10x0.45	m^2	0.05
無筋コンクリート構造物取壊し	-1:0.05x26.1 -2:0.05x25.3	m^3 m^3	1.3 1.3


見切-3　S=1:10(1:20)
（無筋）

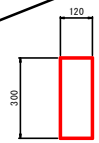

数量表

名　称	算　式	単位	数　量
断　面　積	0.12x0.30	m^2	0.04
無筋コンクリート構造物取壊し	0.04x11.7	m^3	0.5

見切-4，5　S=1:10(1:20)
（無筋）

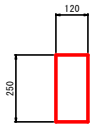

数量表

名　称	算　式	単位	数　量
断　面　積	0.12x0.25	m^2	0.03
無筋コンクリート構造物取壊し	~~-4：0.03x15.2~~ -5　:0.03x16.9	~~m^3~~ m^3	~~0.5~~ 0.5

無筋コンクリート取壊し

2.2+0.5=2.7m3

工事名	令和８年度（社総）焼津岡部線ほか道路整備（地盤改良）工事		
図面名	構造物撤去工詳細図		
作成年月日	令和８年10月		
縮尺	図示	図面番号	7　/　7
藤枝市役所　都市建設部　基盤整備局　道路課			