
平　面　図


S=1:500（1：1000）

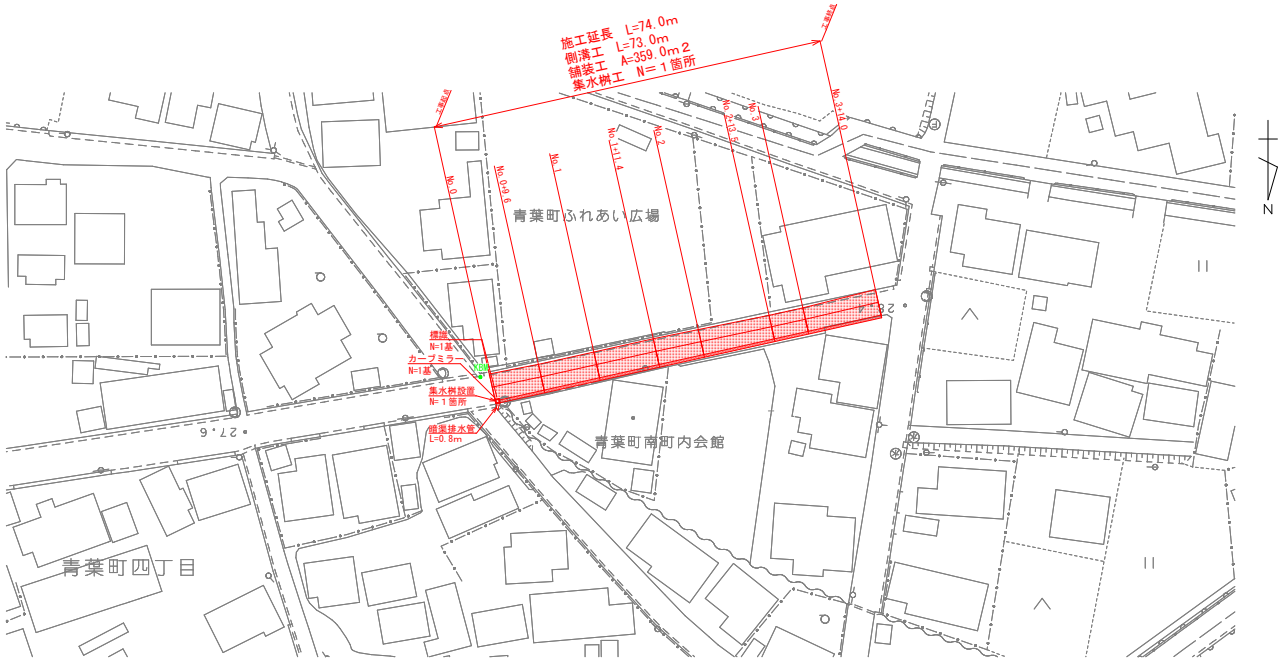

縦　断　面　図

H=1:500（1：1000）

V=1:100（1：200）

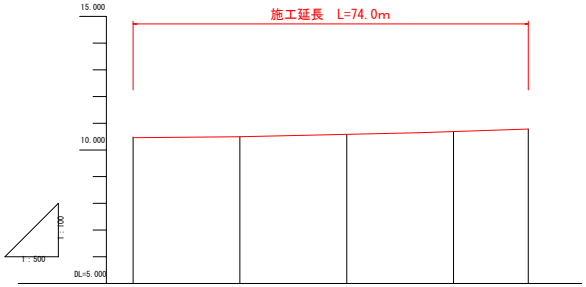

センター計画勾配	i=0.16% L=20.000m		i=0.46% L=33.500m		i=0.10% L=20.500m		
右側側溝天端計画勾配	i=0.09% L=20.000m		i=0.51% L=33.500m		i=0.67% L=20.500m		
計画高	10.461	10.475	10.492	10.543	10.581	10.645	10.687	10.788
右側側溝天端計画高	10.424	10.430	10.441	10.488	10.541	10.613	10.638	10.750
現況地盤高	10.490	10.487	10.473	10.542	10.576	10.659	10.687	10.788
現況右端地盤高	10.424	10.424	10.432	10.473	10.557	10.682	10.701	10.837
追加距離	0.000	9.600	20.000	31.400	40.000	53.500	60.000	74.000
単距離	0.000	9.600	10.400	11.400	8.600	13.500	6.500	14.000
測点番号	No.0	No.0+9.6	No.1	No.1+11.4	No.2	No.2+13.5	No.3	No.3+14.0

市道４地区１６３号線


工事名	令和８年度（市単）市道４地区１６３号線（青葉町四丁目）道路整備工事
図面名	平面図・縦断面図
作成年月日	令和８年１０月
縮尺	図示（）はA3縮小
図面番号	1 / 4
事業者名	藤枝市役所　都市建設部　基盤整備局　道路課

横　断　面　図

S=1:100（1：200）

No. 1

GH=10.473
FH=10.492

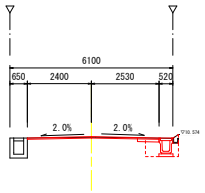


道路土工		
機械掘削	MC	0.1
作業土工		
機械床掘	ME	0.7
埋戻(購入土)	R1	0.3
埋戻(流用土)	R2	0.2
舗装工		
表層	AS	4.9
上層路盤	JR	0.8
不陸整生	FL	4.4
構造物取壊し工		
舗装版破砕	AT	4.9

DL=10.000　　DL=10.000

No. 2+13.5

GH=10.659
FH=10.645

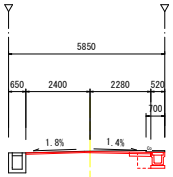


道路土工		
機械掘削	MC	0.2
作業土工		
機械床掘	ME	0.5
埋戻(購入土)	R1	0.3
埋戻(流用土)	R2	0.0
舗装工		
表層	AS	4.7
上層路盤	JR	0.8
不陸整生	FL	4.2
構造物取壊し工		
舗装版破砕	AT	4.5

DL=10.000　　DL=10.000

No. 0+9.6

GH=10.487
FH=10.475

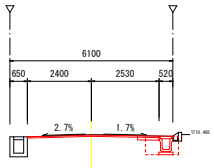


道路土工		
機械掘削	MC	0.1
作業土工		
機械床掘	ME	0.8
埋戻(購入土)	R1	0.3
埋戻(流用土)	R2	0.2
舗装工		
表層	AS	4.9
上層路盤	JR	0.8
不陸整生	FL	4.4
構造物取壊し工		
舗装版破砕	AT	5.5

DL=10.000　　DL=10.000

No. 2

GH=10.576
FH=10.581

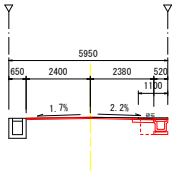


道路土工		
機械掘削	MC	0.1
作業土工		
機械床掘	ME	0.5
埋戻(購入土)	R1	0.2
埋戻(流用土)	R2	0.0
舗装工		
表層	AS	4.8
上層路盤	JR	0.8
不陸整生	FL	4.3
構造物取壊し工		
舗装版破砕	AT	4.2

DL=10.000　　DL=10.000

No. 3+14.0


GH=10.788
FH=10.788

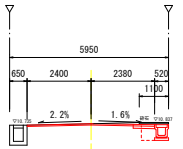

道路土工		
機械掘削	MC	0.2
作業土工		
機械床掘	ME	0.5
埋戻(購入土)	R1	0.3
埋戻(流用土)	R2	0.0
舗装工		
表層	AS	4.8
上層路盤	JR	0.8
不陸整生	FL	4.3
構造物取壊し工		
舗装版破砕	AT	4.2

No. 0

GH=10.490
FH=10.461

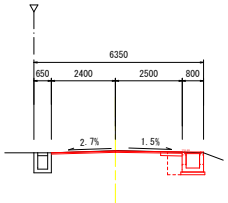


道路土工		
機械掘削	MC	0.1
作業土工		
機械床掘	ME	0.7
埋戻(購入土)	R1	0.4
埋戻(流用土)	R2	0.0
舗装工		
表層	AS	4.9
上層路盤	JR	0.8
不陸整生	FL	4.4
構造物取壊し工		
舗装版破砕	AT	5.7

DL=10.000　　DL=10.000

No. 1+11.4

GH=10.542
FH=10.543

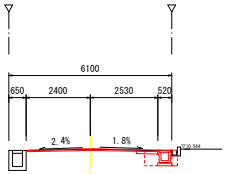


道路土工		
機械掘削	MC	0.1
作業土工		
機械床掘	ME	0.6
埋戻(購入土)	R1	0.3
埋戻(流用土)	R2	0.2
舗装工		
表層	AS	4.9
上層路盤	JR	0.8
不陸整生	FL	4.4
構造物取壊し工		
舗装版破砕	AT	5.5

DL=10.000　　DL=10.000

No. 3

GH=10.687
FH=10.687

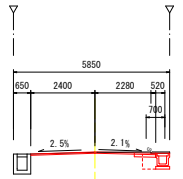


道路土工		
機械掘削	MC	0.2
作業土工		
機械床掘	ME	0.5
埋戻(購入土)	R1	0.3
埋戻(流用土)	R2	0.0
舗装工		
表層	AS	4.7
上層路盤	JR	0.8
不陸整生	FL	4.2
構造物取壊し工		
舗装版破砕	AT	4.5

市道４地区１６３号線

工事名	令和８年度（市単）市道４地区１６３号線 （青葉町四丁目）道路整備工事
図面名	横断面図
作成年月日	令和８年１０月
縮尺	図示 （）はA3縮小
図面番号	2 / 4
事業者名	藤枝市役所　都市建設部 基盤整備局　道路課


側 溝 展 開 図

V=1:50 (1 : 100)
H=1:250 (1 : 500)

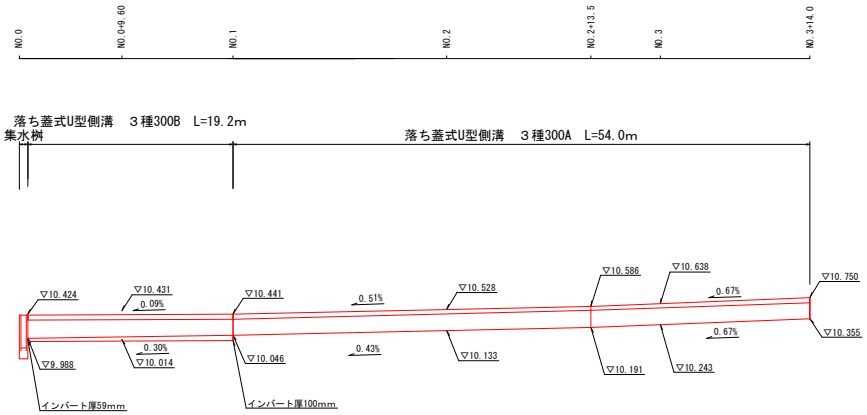

標 準 横 断 面 図 ・ 土 工 定 規 図


S=1:50 (1 : 100)

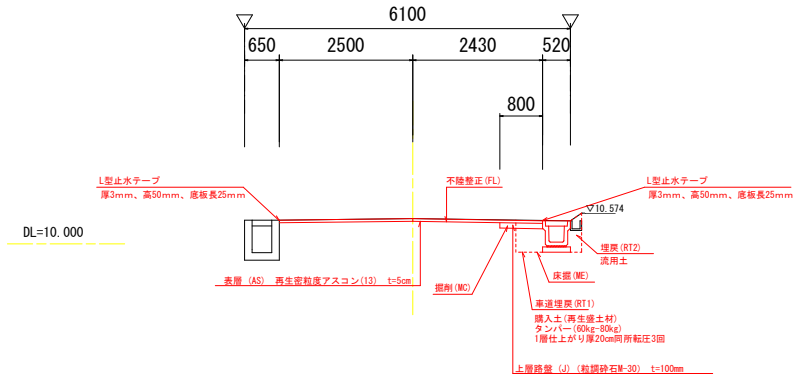


構 造 図

落ち蓋式U型側溝

S=1:20 (1 : 40)

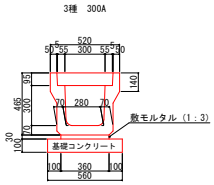

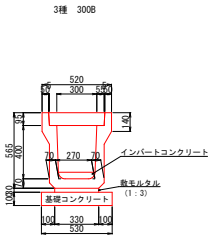

参考材料表 (10m当り)

名称	規格	算式	数量		備考
落ちふた式U型側溝	3種 300A	10÷2	5.0	本	
敷モルタル	1 : 3	0.36×0.03×10	0.108	m3	
コンクリート蓋	3種 300用	19	19	枚	参考重量45kg/枚
鋼製蓋	t=25 300用	1	1	枚	参考重量18kg/枚
基礎コンクリート	18-8-25BB W/C=60%以下	0.56×10×0.1	0.56	m2	
同上型枠	基礎コンクリート	0.1×2×10	2.0	m2	
騒音防止材	フィットシールα同等品以上		20.0	m	

参考質量（概別） 490 kg
製品有効長 2.000 m

参考材料表 (10m当り)


名称	規格	算式	数量		備考
落ちふた式U型側溝	3種 300B	10÷2	5.0	本	
敷モルタル	1 : 3	0.33×0.03×10	0.099	m3	
コンクリート蓋	3種 300用	19	19	枚	参考重量45kg/枚
鋼製蓋	t=25 300用	1	1	枚	参考重量18kg/枚
基礎コンクリート	18-8-25BB	0.53×0.1×10	0.53	m3	
同上型枠	基礎コンクリート	0.1×2×10	2.0	m2	
インバートコンクリート	18-8-25BB W/C=60%以下	(0.05+0.09)÷2×0.27×10	0.19	m3	
騒音防止材	フィットシールα同等品以上		20.0	m	

製品有効長 2.000 m


集水桝

S=1:30 (1 : 60)

平面図

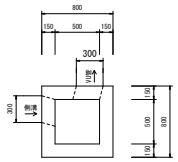

断面図

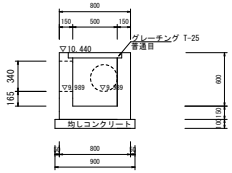


集水桝 材料表 (1箇所当り)

名称	規格	計算式	単位	数量
コンクリート	18-8-25BB W/C60%以下	(0.80×0.80×0.75)-(0.50×0.50×0.6)-(0.34×0.30×0.15)-(0.15×0.15×π×0.15)	m3	0.30
型枠	小型	(0.80×0.75+0.50×0.60)×4-(0.34×0.30×2)+(0.30×0.15×2)+(0.34×0.15×2)-(0.15×0.15×π×2)	m2	3.44
均しコンクリート	18-8-25BB	0.90×0.90×0.10	m3	0.08
同上型枠	基礎コンクリート	0.9×0.1×4	m2	0.4
桝用グレーチング	ボルト固定 普通目 T-25		組	1
基面整正		1.0×1.0	m2	1.00

道路反射鏡基礎

S=1:20 (1:40)

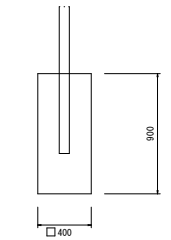


材料表（道路反射鏡基礎） 1基当り

名称	規格	単位	数量
道路反射鏡基礎	18-8-25-BB,W/C60%以下	m3	0.14

道路標識柱基礎

S=1:10 (1:20)

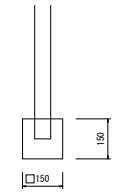


材料表（道路標識柱基礎） 1基当り

名称	規格	単位	数量
道路標識柱基礎	18-8-25-BB,W/C60%以下	m3	0.003

暗渠排水管（硬質ポリ塩化ビニル管 VU）

S=1:20 (1:40)

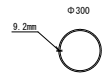

材料表（硬質ポリ塩化ビニル管 VU） 10m当り


名称	規格	単位	数量
硬質ポリ塩化ビニル管	L=4000, Φ300	本	2.5

市道４地区１６３号線

工事名	令和８年度（市単）市道４地区１６３号線（青葉町四丁目）道路整備工事
図面名	側溝展開図・標準横断面図 土工定規図・構造図
作成年月日	令和８年１０月
縮尺	図示 （）はA3縮小
図面番号	3 / 4
事業者名	藤枝市役所 都市建設部 基盤整備局 道路課


撤　去　平　面　図

S=1:500（1：1000）

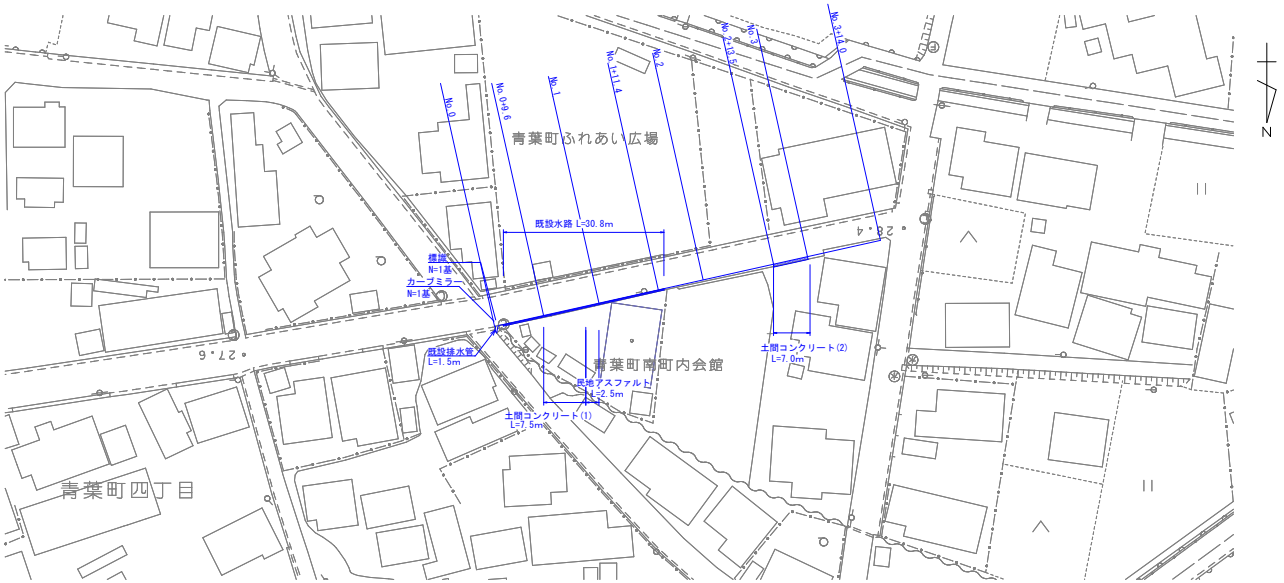

区　画　線　設　置　図


S=1:500（1：1000）

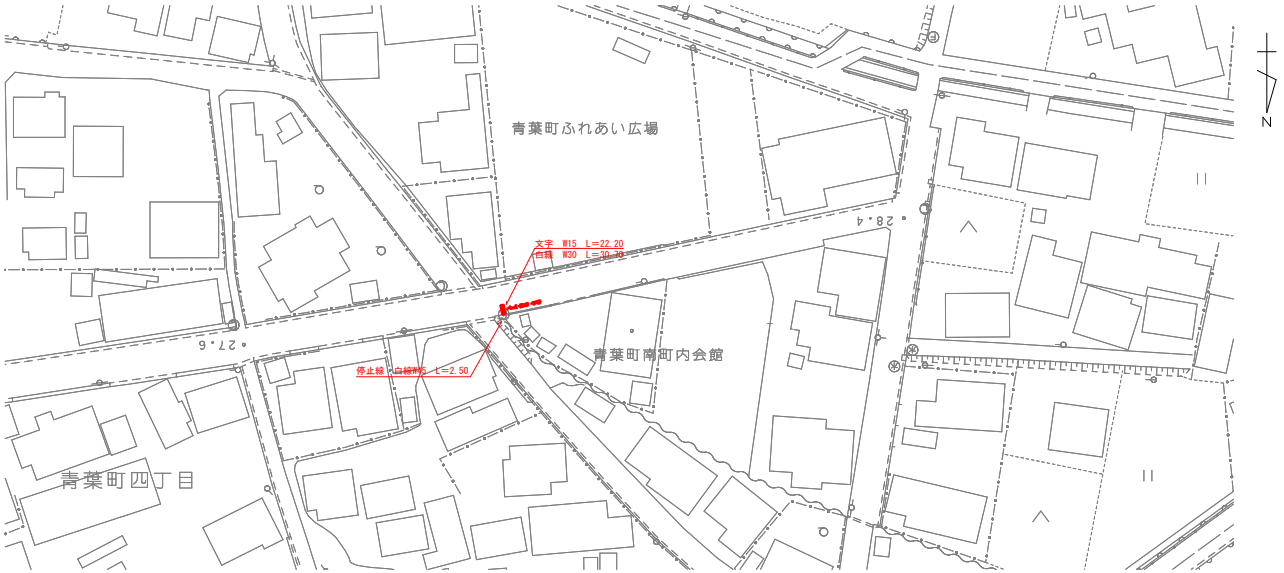

取　壊　し　構　造　図

既設排水管


S=1:30（1：60）

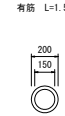

A=(0.10×0.10×π)－(0.075×0.075×π)=0.014m2
L=1.5m
V=0.014×1.5=0.02m3

既設水路


S=1:20（1：40）

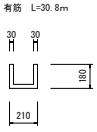

V=（0.03×0.15×2+0.21×0.03）×30.8=0.47m3

土間コンクリート（1）


S=1:100（1：200）

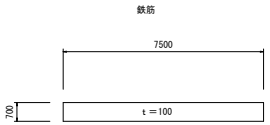

V=7.5×0.7×0.1=0.53m3

土間コンクリート（2）


S=1:100（1：200）

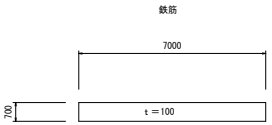

V=7×0.7×0.1=0.49m3

民地アスファルト


S=1:100（1：200）

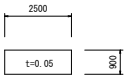

V=2.5×0.9×0.05=0.1m3

道路標識柱基礎


S=1:10（1:20）

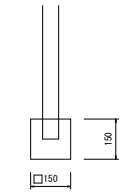

V=0.15×0.15×0.15=0.003m3

道路反射鏡基礎

S=1:20（1:40）

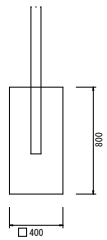

V=0.4×0.4×0.8=0.13m3

市道４地区１６３号線

工事名	令和８年度（市単）市道４地区１６３号線（青葉町四丁目）道路整備工事
図面名	撤去平面図・取壊し構造図・区画線設置図
作成年月日	令和８年１０月
縮尺	図示（）はA3縮小 ／ 図面番号 4 ／ 4
事業者名	藤枝市役所　都市建設部　基盤整備局　道路課