

平　面　図

S=1／500（1000）

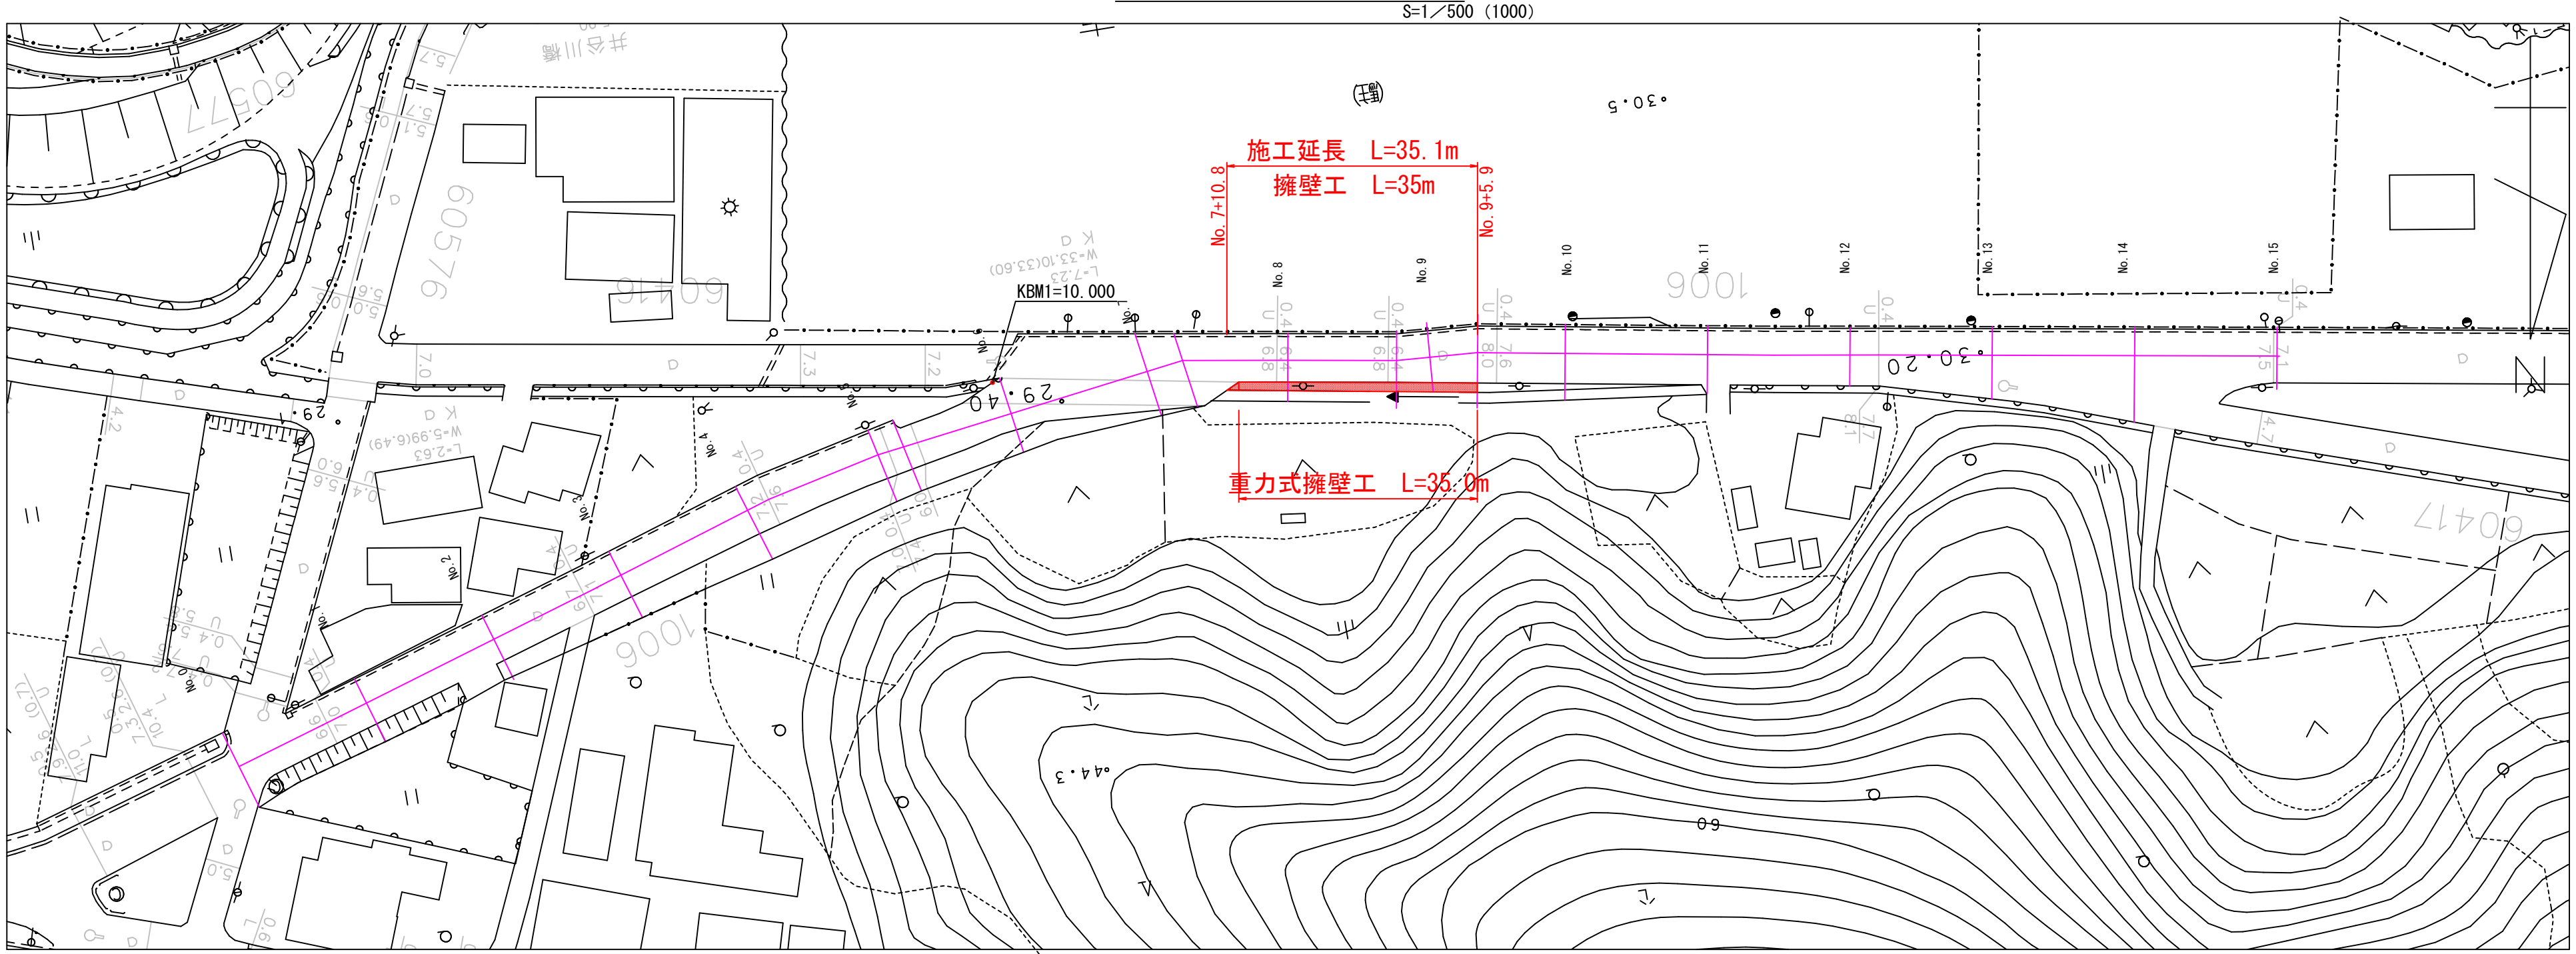

縦　断　面　図

V=1／100（200）
H=1／500（1000）

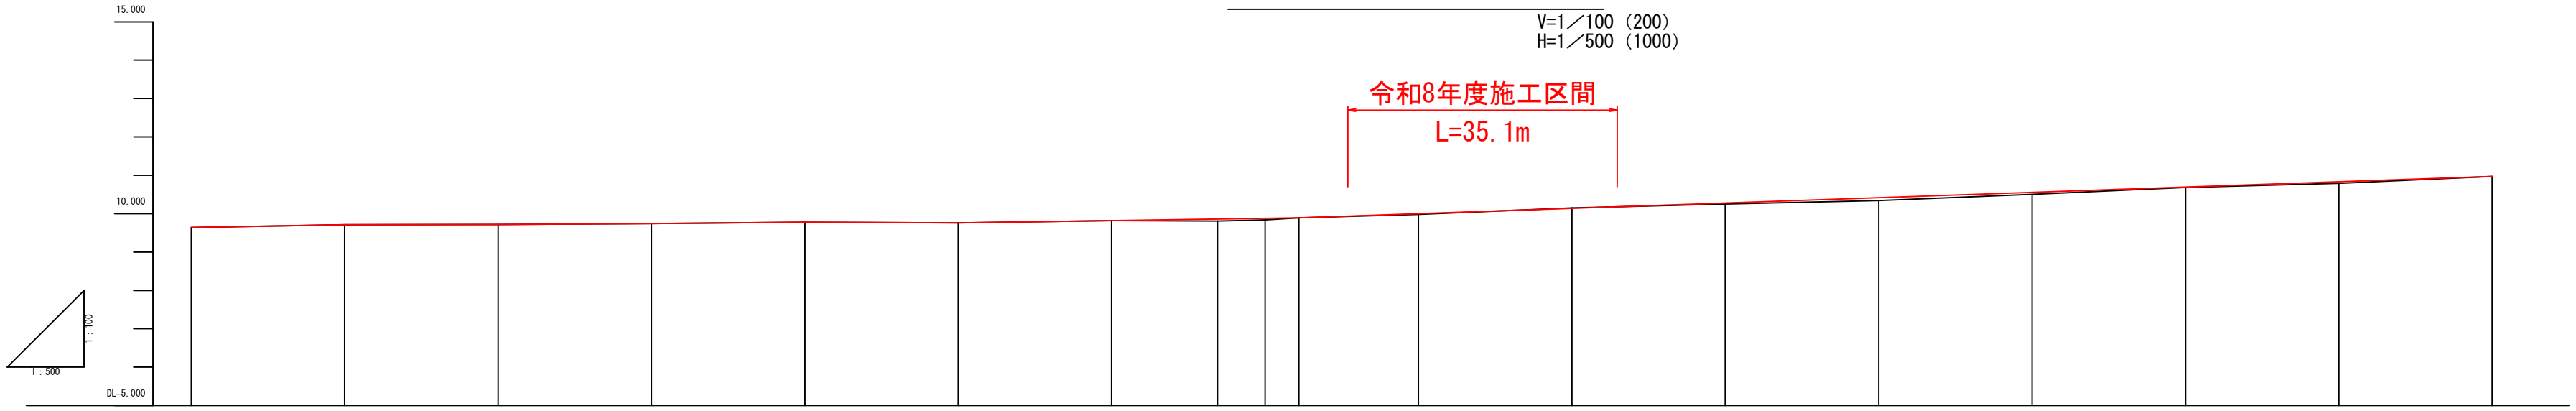


測点番号	No.0	No.1	No.2	No.3	No.4	No.5	No.5+3.1	No.6	No.6+13.8	No.7	No.7+4.4	No.8	No.9	No.10	No.11	No.12	No.13	No.14	No.15
勾配						9.762		i=0.277% L=44.4m			9.885				i=0.696% L=155.6m				10.968
計画高	9.637	9.705	9.721	9.742	9.782	9.762	9.771	9.817	9.856	9.873	9.885	9.994	10.133	10.272	10.411	10.550	10.690	10.829	10.968
地盤高	9.64	9.71	9.72	9.74	9.78	9.76		9.82	9.81	9.84	9.89	9.98	10.15	10.25	10.34	10.50	10.68	10.79	10.97
切土高						0.002		0.003			0.005		0.017						0.002
盛土高									0.046	0.033		0.014		0.022	0.071	0.050	0.010	0.039	
追加距離	0.000	20.000	40.000	60.000	80.000	100.000	103.100	120.000	133.800	140.000	144.400	160.000	180.000	200.000	220.000	240.000	260.000	280.000	300.000
単距離	0.000	20.000	20.000	20.000	20.000	20.000	3.100	16.900	13.800	6.200	4.400	15.600	20.000	20.000	20.000	20.000	20.000	20.000	20.000

工事名	令和７年度（防安補）市道葉梨稲葉線（花倉）道路整備工事		
図面名	平面図・縦断面図		
作成年月日	令和8年10月		
縮尺	図示	図面番号	1　/　2
会社名			
事業者名	藤枝市役所　都市建設部　基盤整備局　道路課		


標準横断面図

S=1／50（100）

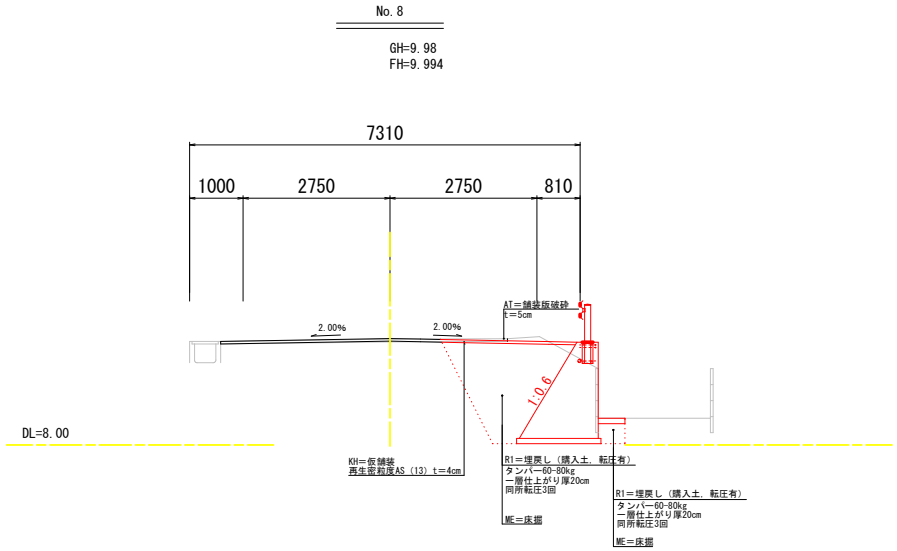

横　断　面　図

S=1／100（200）

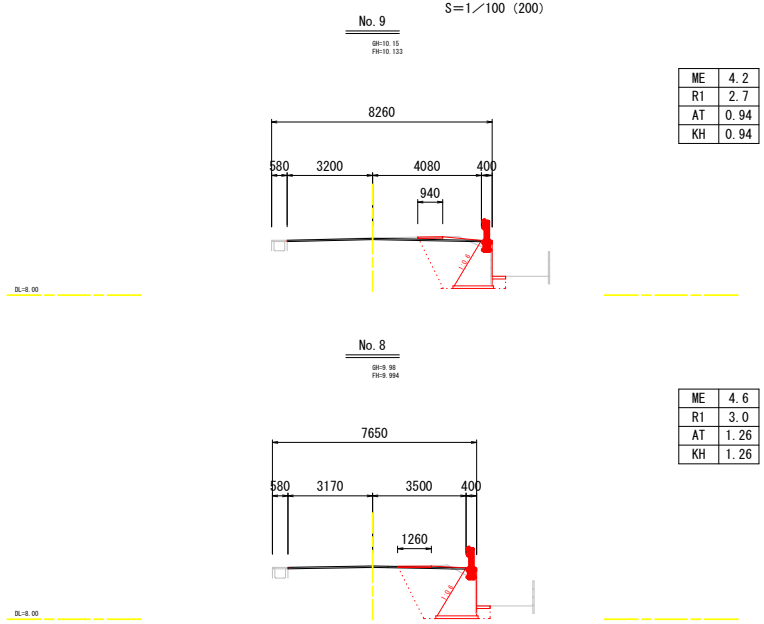


ME	4.2
R1	2.7
AT	0.94
KH	0.94


ME	4.6
R1	3.0
AT	1.26
KH	1.26

擁　壁　展　開　図

V=1／100（200）
H=1／500（1000）

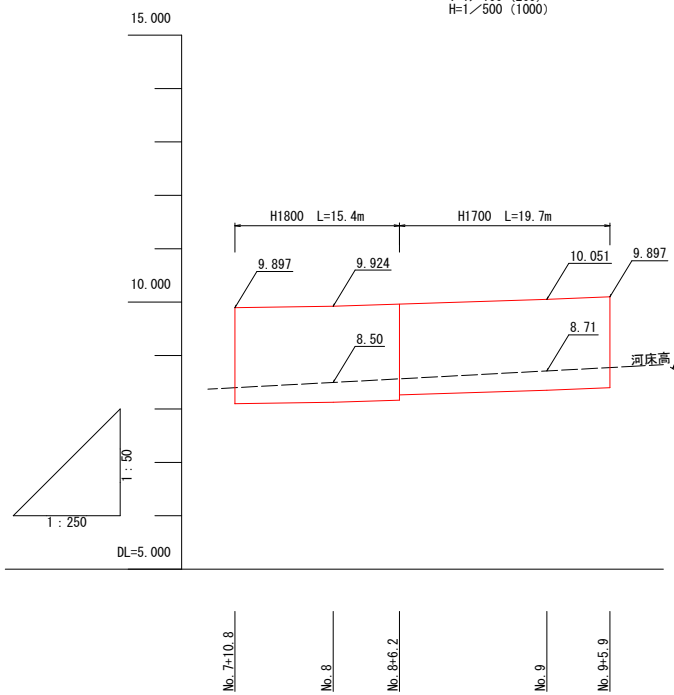


重力式擁壁 H1800

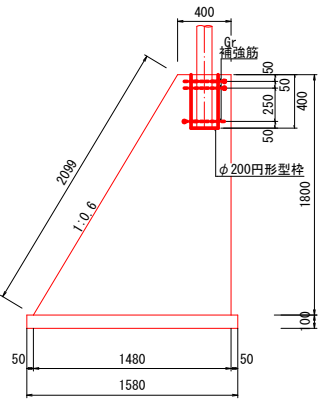

10m当り

名　称	規　格	数　量
コンクリート	18-8-40-BB W/C 60%以下	16.92 m3
型　枠		38.99 m2
砕石基礎	t＝10cm RC-40	15.80 m2
Gr補強鉄筋	SD345 D16	35.10 kg
	SD345 D13	17.91 kg
円形型枠	φ200用	2.00 m

重力式擁壁 H1700

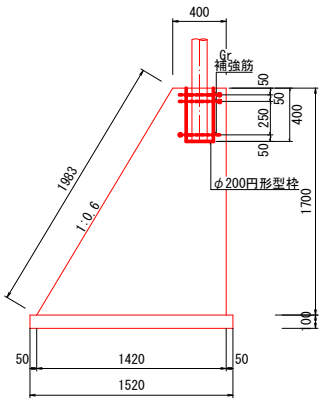


10m当り

名　称	規　格	数　量
コンクリート	18-8-40-BB W/C 60%以下	15.47 m3
型　枠		36.83 m2
砕石基礎	t＝10cm RC-40	15.20 m2
Gr補強鉄筋	SD345 D16	35.10 kg
	SD345 D13	17.91 kg
円形型枠	φ200用	2.00 m


構　造　図

S=1／20（40）

Gr補強筋

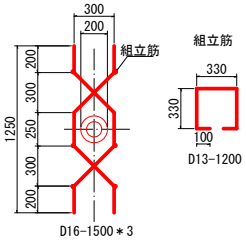

ガードレール

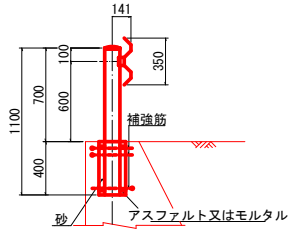


10m当り

名　称	規　格	数　量
ガードレール	Gr-C-2B	10.00 m

取壊し構造図

S=1／20（40）

水　路

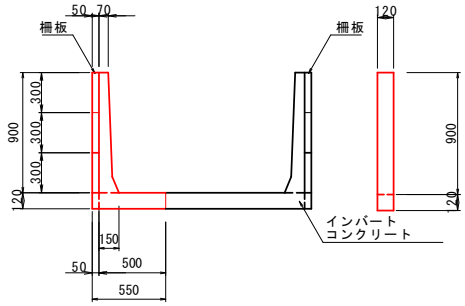

支柱 1.5mピッチ

無筋構造物（撤去復旧）
インバートコンクリート　0.50×(1.50−0.12)×0.12÷1.50=0.055m3/m
0.055×35.0=1.93m3

鉄筋構造物（撤去）
柵板　0.05×0.30×1.00×3=0.045m3/m
支柱　((0.07+0.15)×1/2×0.90+
0.55×0.12)×0.12÷1.50=0.013m3/m　計 0.058m3/m
0.058×35.0=2.03m3

工事名	令和７年度（防安補）市道菜梨稲葉線（花倉）道路整備工事		
図面名	標準横断面図・横断面図 擁壁展開図・構造図・取壊し構造図		
作成年月日	令和8年10月		
縮尺	図示	図面番号	2 / 2
会社名			
事業者名	藤枝市役所　都市建設部　基盤整備局　道路課		