

平　面　図　S=1:250(1:500)

藤枝市　高田　地内

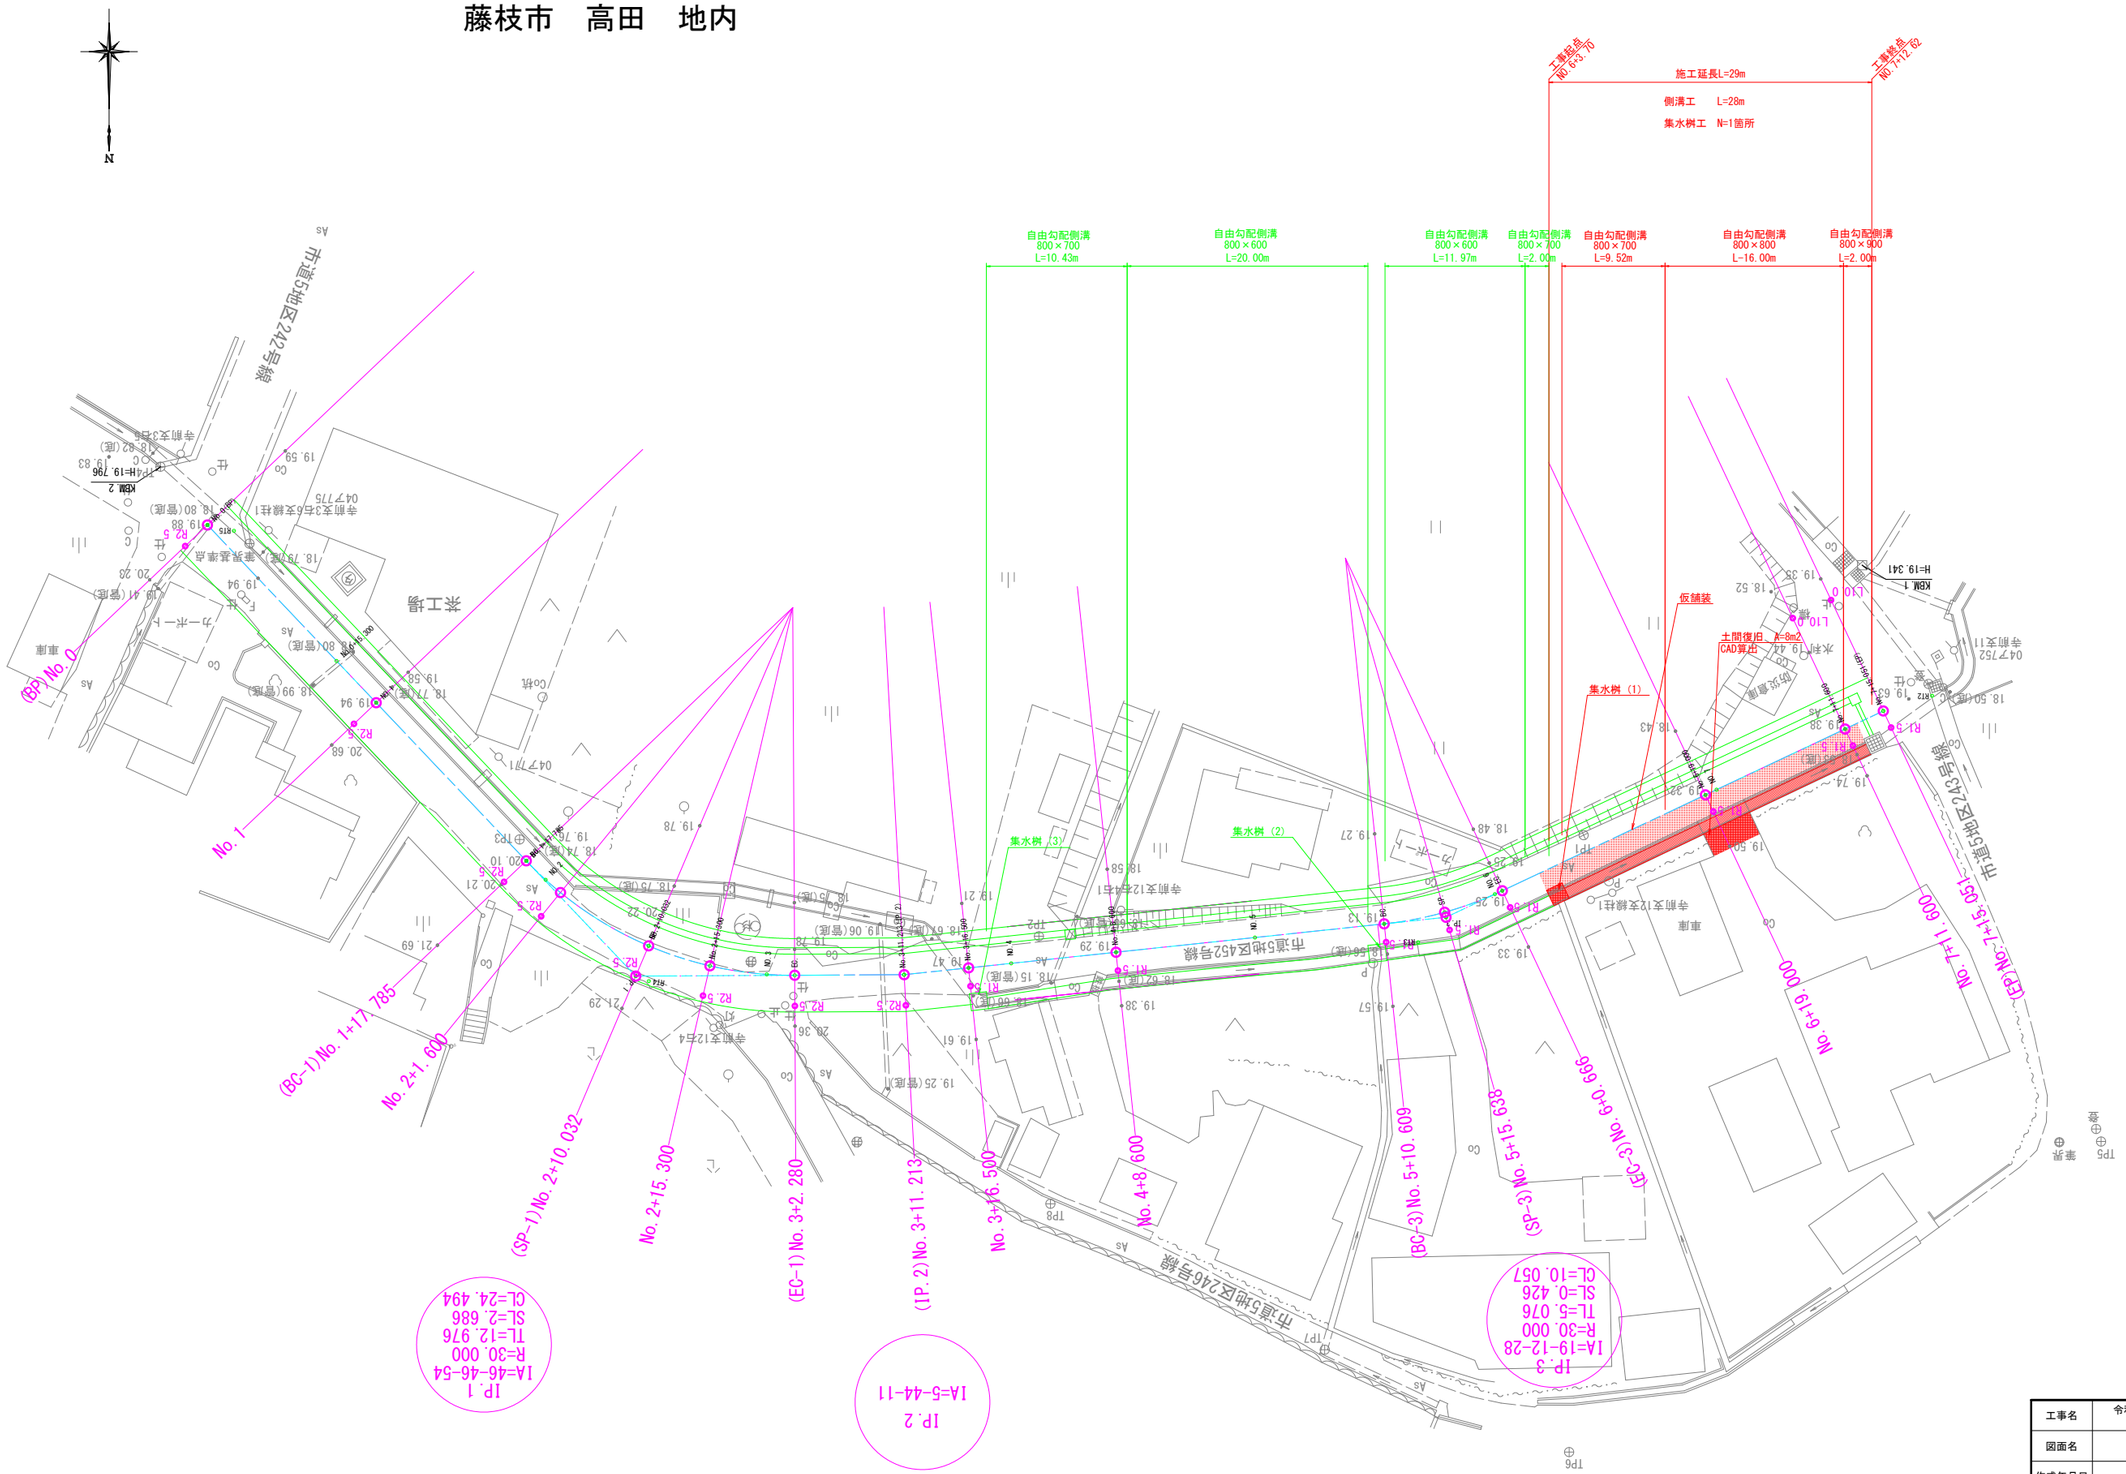

工事名	令和８年度（市単）市道５地区４５２号線（高田）道路整備工事			
図面名	平面図			
作成年月日	令和8年10月			
縮尺	図示 （）はＡ３縮小	図面番号	1	4
事業者名	藤枝市役所　都市建設部　基盤整備局　道路課			


縦断面図

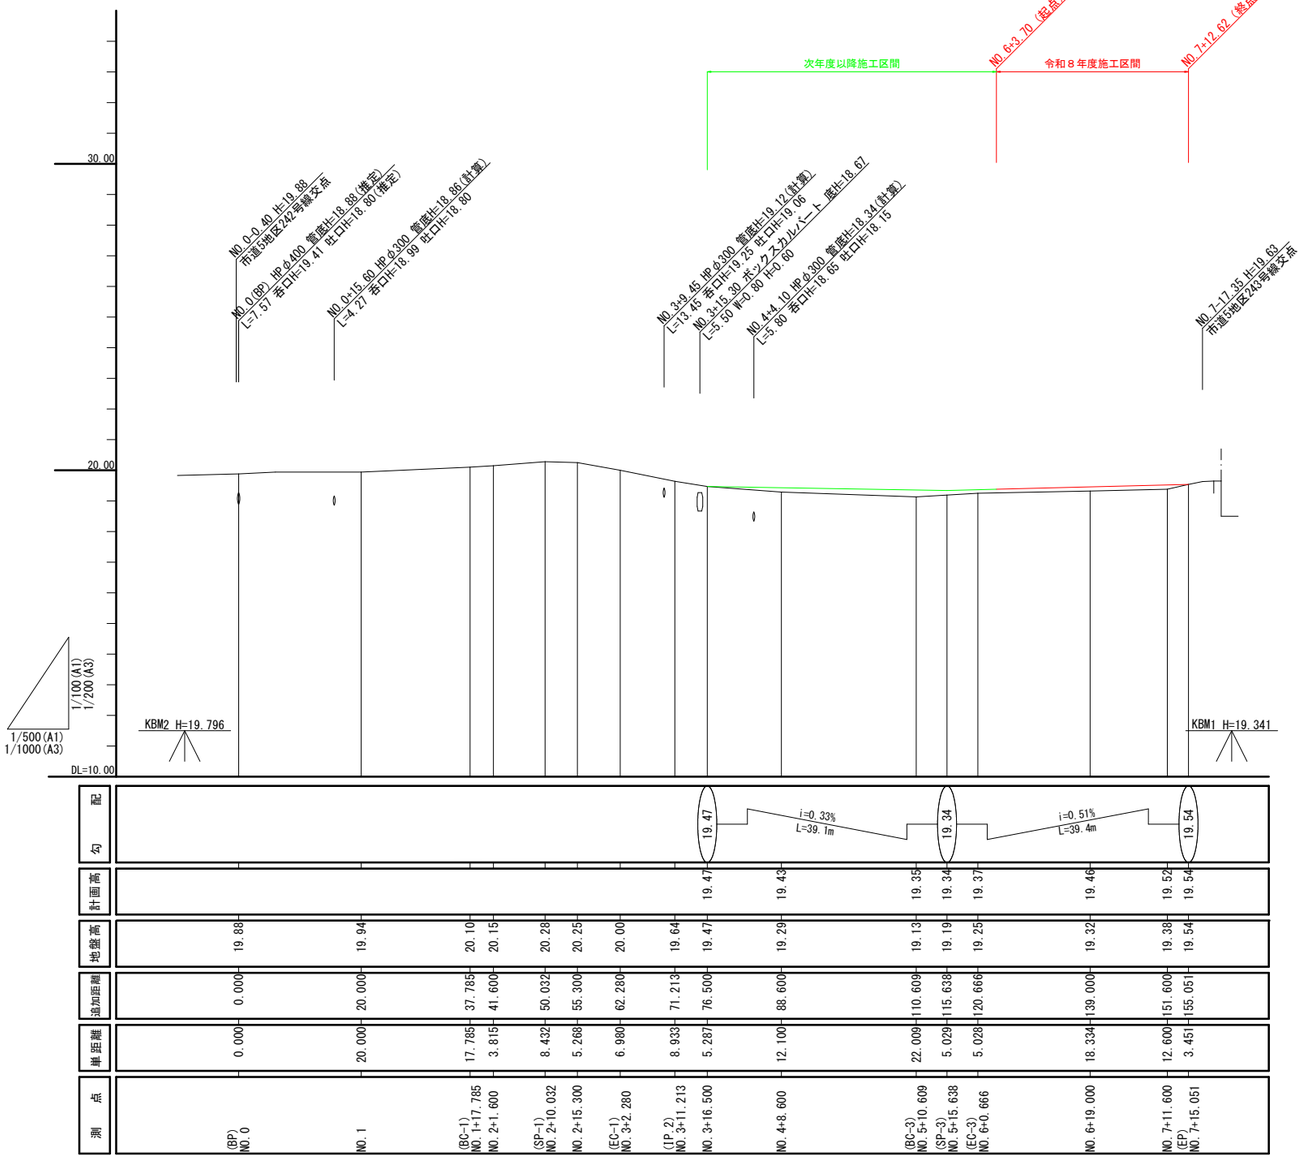


標準横断面図・土工定規図

1:50(1:100)

No.6+19.000

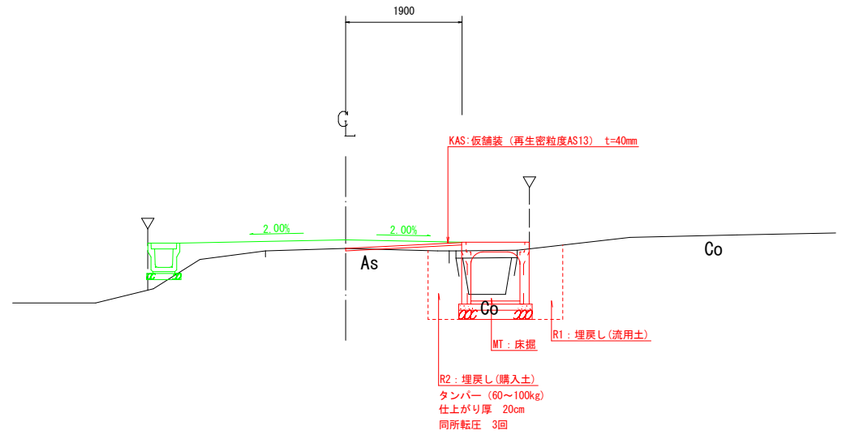

側溝展開図

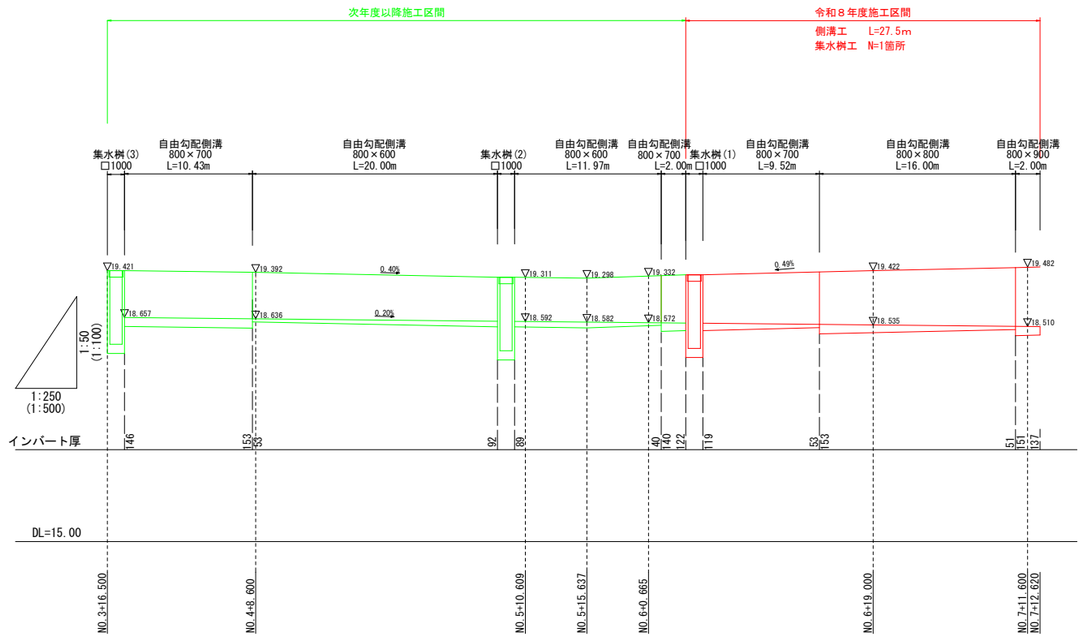

工事名	令和８年度（市単）市道５地区４５２号線（高田）道路整備工事		
図面名	縦断面図・標準横断面図・土工定規図・側溝展開図		
作成年月日	令和8年10月		
縮尺	図示 （）はＡ３縮小	図面番号	2 / 4
事業者名	藤枝市役所 都市建設部 基盤整備局 道路課		


横断面図

S=1:100(1:200)

NO.6+19.000

GH=19.32
FH=19.46

測　点	NO.6+19.000
区　分	数　量
掘削	0.0　m2
床掘	1.7　m2
埋戻し(流用土)	0.6　m2
埋戻し(購入土)	0.7　m2
仮舗装	1.90　m
舗装版破砕	0.52　m

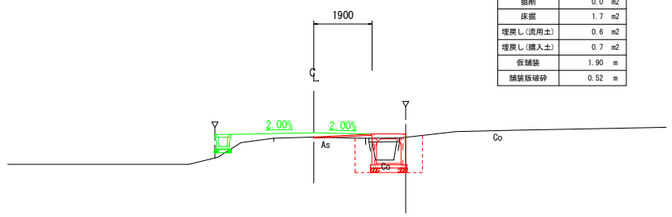

DL=15.00

(EP) NO.7+15.051

GH=19.54
FH=19.54




DL=15.00

構造図

S=1:20(1:40)

集水桝（1）

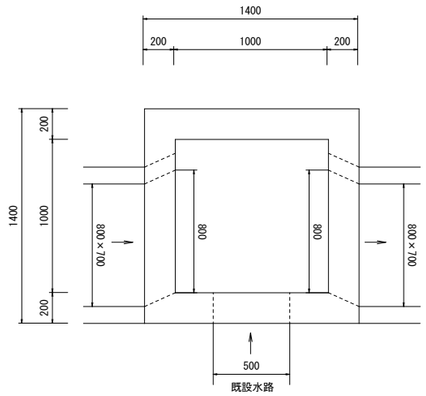


(EC-3) NO.6+0.665

工事起点(NO.6+3.70)

GH=19.25
FH=19.37

測　点	NO.6+0.665
区　分	数　量
掘削	0.0　m2
床掘	1.6　m2
埋戻し(流用土)	0.6　m2
埋戻し(購入土)	0.6　m2
仮舗装	1.91　m
舗装版破砕	0.67　m

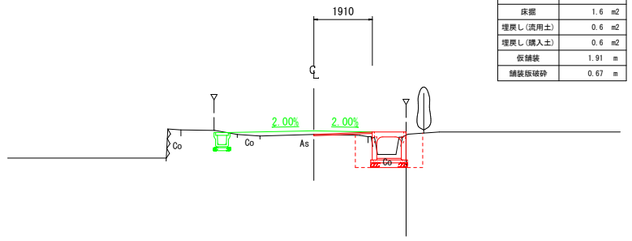


DL=15.00

NO.7+11.600


工事終点(NO.7+12.620)

GH=19.38
FH=19.52

測　点	NO.7+11.600
区　分	数　量
掘削	0.0　m2
床掘	1.6　m2
埋戻し(流用土)	0.6　m2
埋戻し(購入土)	0.8　m2
仮舗装	1.90　m
舗装版破砕	0.60　m

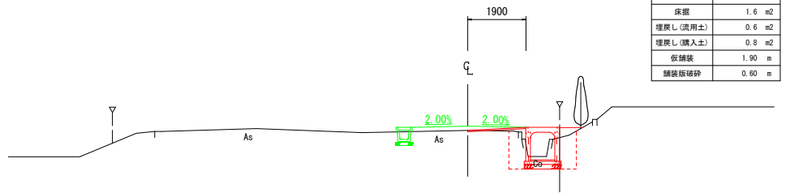


DL=15.00

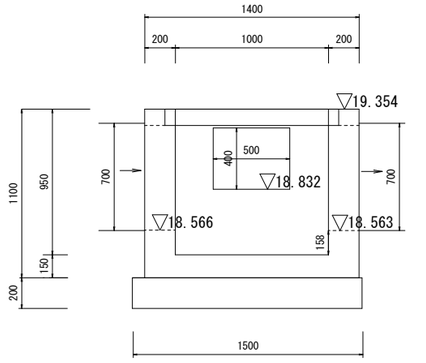

自由勾配側溝

（内幅）800×（内高）700

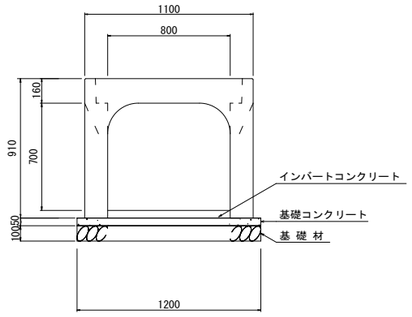

材料表


（10m当り）

名　称	規　格	算　式	数　量
自由勾配側溝	（内幅）800×（内高）700	10÷2	5.0　本
インバートコンクリート	18-8-25BB　W/C60%以下	(0.119+0.053)/2×0.8×10	0.69　m^3
基礎コンクリート	18-8-25BB	0.05×1.2×10	0.6　m^3
基礎コン型枠	均しコンクリート	0.05×10×2	1.00　m^2
基礎材	RC-40　t=0.1m	1.2×0.1×10	1.2　m^3
コンクリート蓋	PC4　B800		9.00　枚
グレーチング蓋	普通目　800用　T-25		1.00　枚
騒音防止材	t=3mm,W=48mm		10.0　m

参考質量　1200 kg　製品有効長　2.000 m

自由勾配側溝

（内幅）800×（内高）800

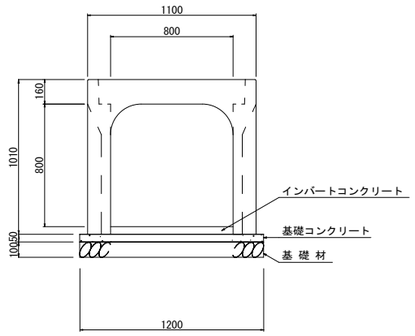

材料表


（10m当り）

名　称	規　格	算　式	数　量
自由勾配側溝	（内幅）800×（内高）800	10÷2	5.0　本
インバートコンクリート	18-8-25BB　W/C60%以下	(0.153+0.051)/2×0.8×10	0.82　m^3
基礎コンクリート	18-8-25BB	0.05×1.2×10	0.6　m^3
基礎コン型枠	均しコンクリート	0.05×10×2	1.00　m^2
基礎材	RC-40　t=0.1m	1.2×0.1×10	1.2　m^3
コンクリート蓋	PC4　B800		9.00　枚
グレーチング蓋	普通目　800用　T-25		1.00　枚
騒音防止材	t=3mm,W=48mm		10.0　m

参考質量　1300 kg　製品有効長　2.000 m

自由勾配側溝

（内幅）800×（内高）900

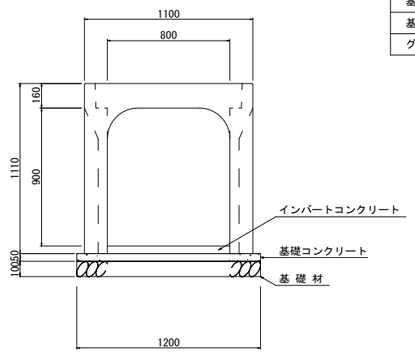

材料表

（10m当り）

名　称	規　格	算　式	数　量
自由勾配側溝	（内幅）800×（内高）900	10÷2	5.0　本
インバートコンクリート	18-8-25BB　W/C60%以下	(0.151+0.137)/2×0.8×10	1.15　m^3
基礎コンクリート	18-8-25BB	0.05×1.2×10	0.6　m^3
基礎コン型枠	均しコンクリート	0.05×10×2	1.00　m^2
基礎材	RC-40　t=0.1m	1.2×0.1×10	1.2　m^3
コンクリート蓋	PC4　B800		9.00　枚
グレーチング蓋	普通目　800用　T-25		1.00　枚
騒音防止材	t=3mm,W=48mm		10.0　m

参考質量　1380 kg　製品有効長　2.000 m

材料表


（1箇所当り）

名　称	規　格	算　式	数　量
コンクリート	18-8-40BB　W/C 60%以下	1.4×1.4×1.10-1.0×1.0×0.95-0.7×0.8×0.2×2-0.4×0.5×0.2	0.94　m^3
型枠		1.4×1.10×4+1.0×0.95×4+(0.7+0.8)×0.2×2×2+(0.5+0.4)×0.2×2	11.5　m^2
基礎コンクリート	18-8-25BB	1.5×1.5×0.2	0.45　m^3
基礎コン型枠	均しコンクリート	1.5×0.2×4	1.2　m^2
グレーチング蓋	落込鎖付き　T-25（普通目）1000×1000用		1.00　枚

工事名	令和８年度（市単）市道５地区４５２号線（高田）道路整備工事		
図面名	横断面図・構造図		
作成年月日	令和8年10月		
縮尺	図示 （）はＡ３縮小	図面番号	3　/　4
事業者名	藤枝市役所　都市建設部　基盤整備局　道路課		

構造物取壊し平面図　S=1:250(1:500)

藤枝市　高田　地内

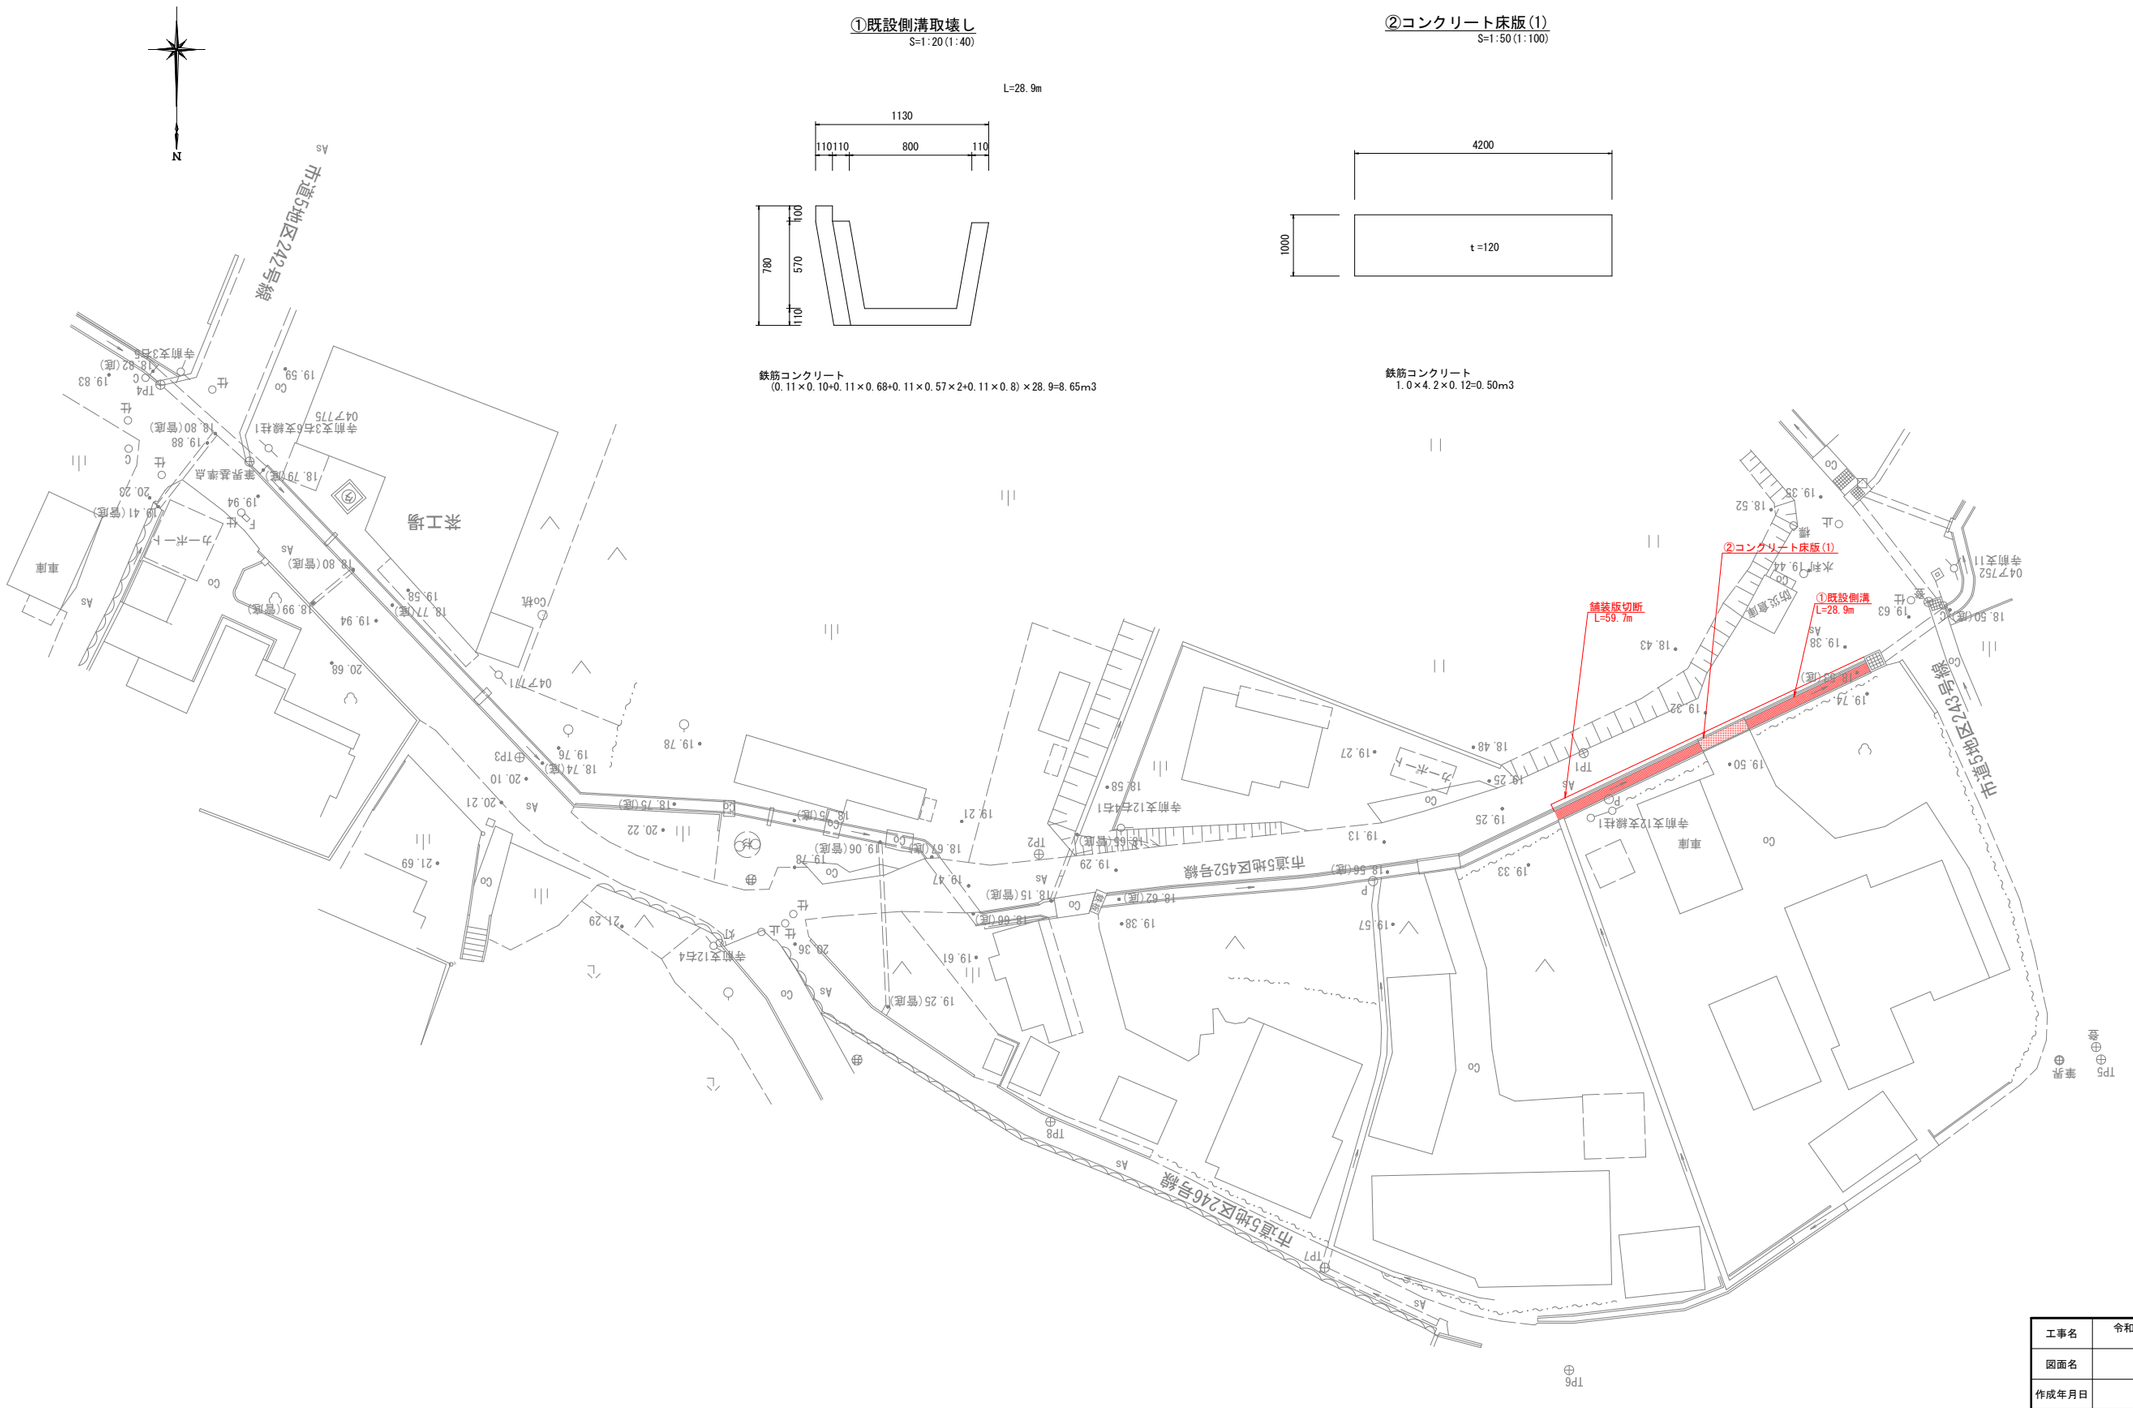

①既設側溝取壊し
S=1:20(1:40)

L=28.9m

鉄筋コンクリート
(0.11×0.10+0.11×0.68+0.11×0.57×2+0.11×0.8)×28.9=8.65m3

②コンクリート床版(1)
S=1:50(1:100)

鉄筋コンクリート
1.0×4.2×0.12=0.50m3

工事名	令和８年度（市単）市道５地区４５２号線（高田）道路整備工事				
図面名	構造物取壊し平面図				
作成年月日	令和8年10月				
縮尺	図示 ()はＡ３縮小	図面番号	4	/	4
事業者名	藤枝市役所　都市建設部　基盤整備局　道路課				