


<委 託 概 要>


委託業務の名称 大洲温水プール改修工事設計業務委託  
施 行 箇 所 藤枝市 善左衛門一丁目 地内  
委 託 概 要 大洲温水プールの外部防水、ろ過設備及び昇降設備改修工事に伴う設計業務委託

- 設 計 内 容
- 【建築工事】  
外部防水改修（外壁モルタル補修含む）
  - 【機械設備工事】  
ろ過設備等更新工事
    - ・25mプールろ過装置更新
    - ・ちびっこプールろ過装置更新
    - ・幼児プールろ材交換及び自動制御修繕
    - ・スライダープールろ材・スライダーポンプ・排水ポンプ更新
    - ・ジャグジープールろ材・ろ過ポンプ・フロアポンプ・ジェットポンプ更新
    - ・各プール補給水弁取替
  - 【昇降設備工事】  
エレベーターの改修

- 【留 意 事 項】
- ・施設への影響が小さい工事工程を検討すること。
  - ・官公署等への必要な届け出の確認を行うこと。

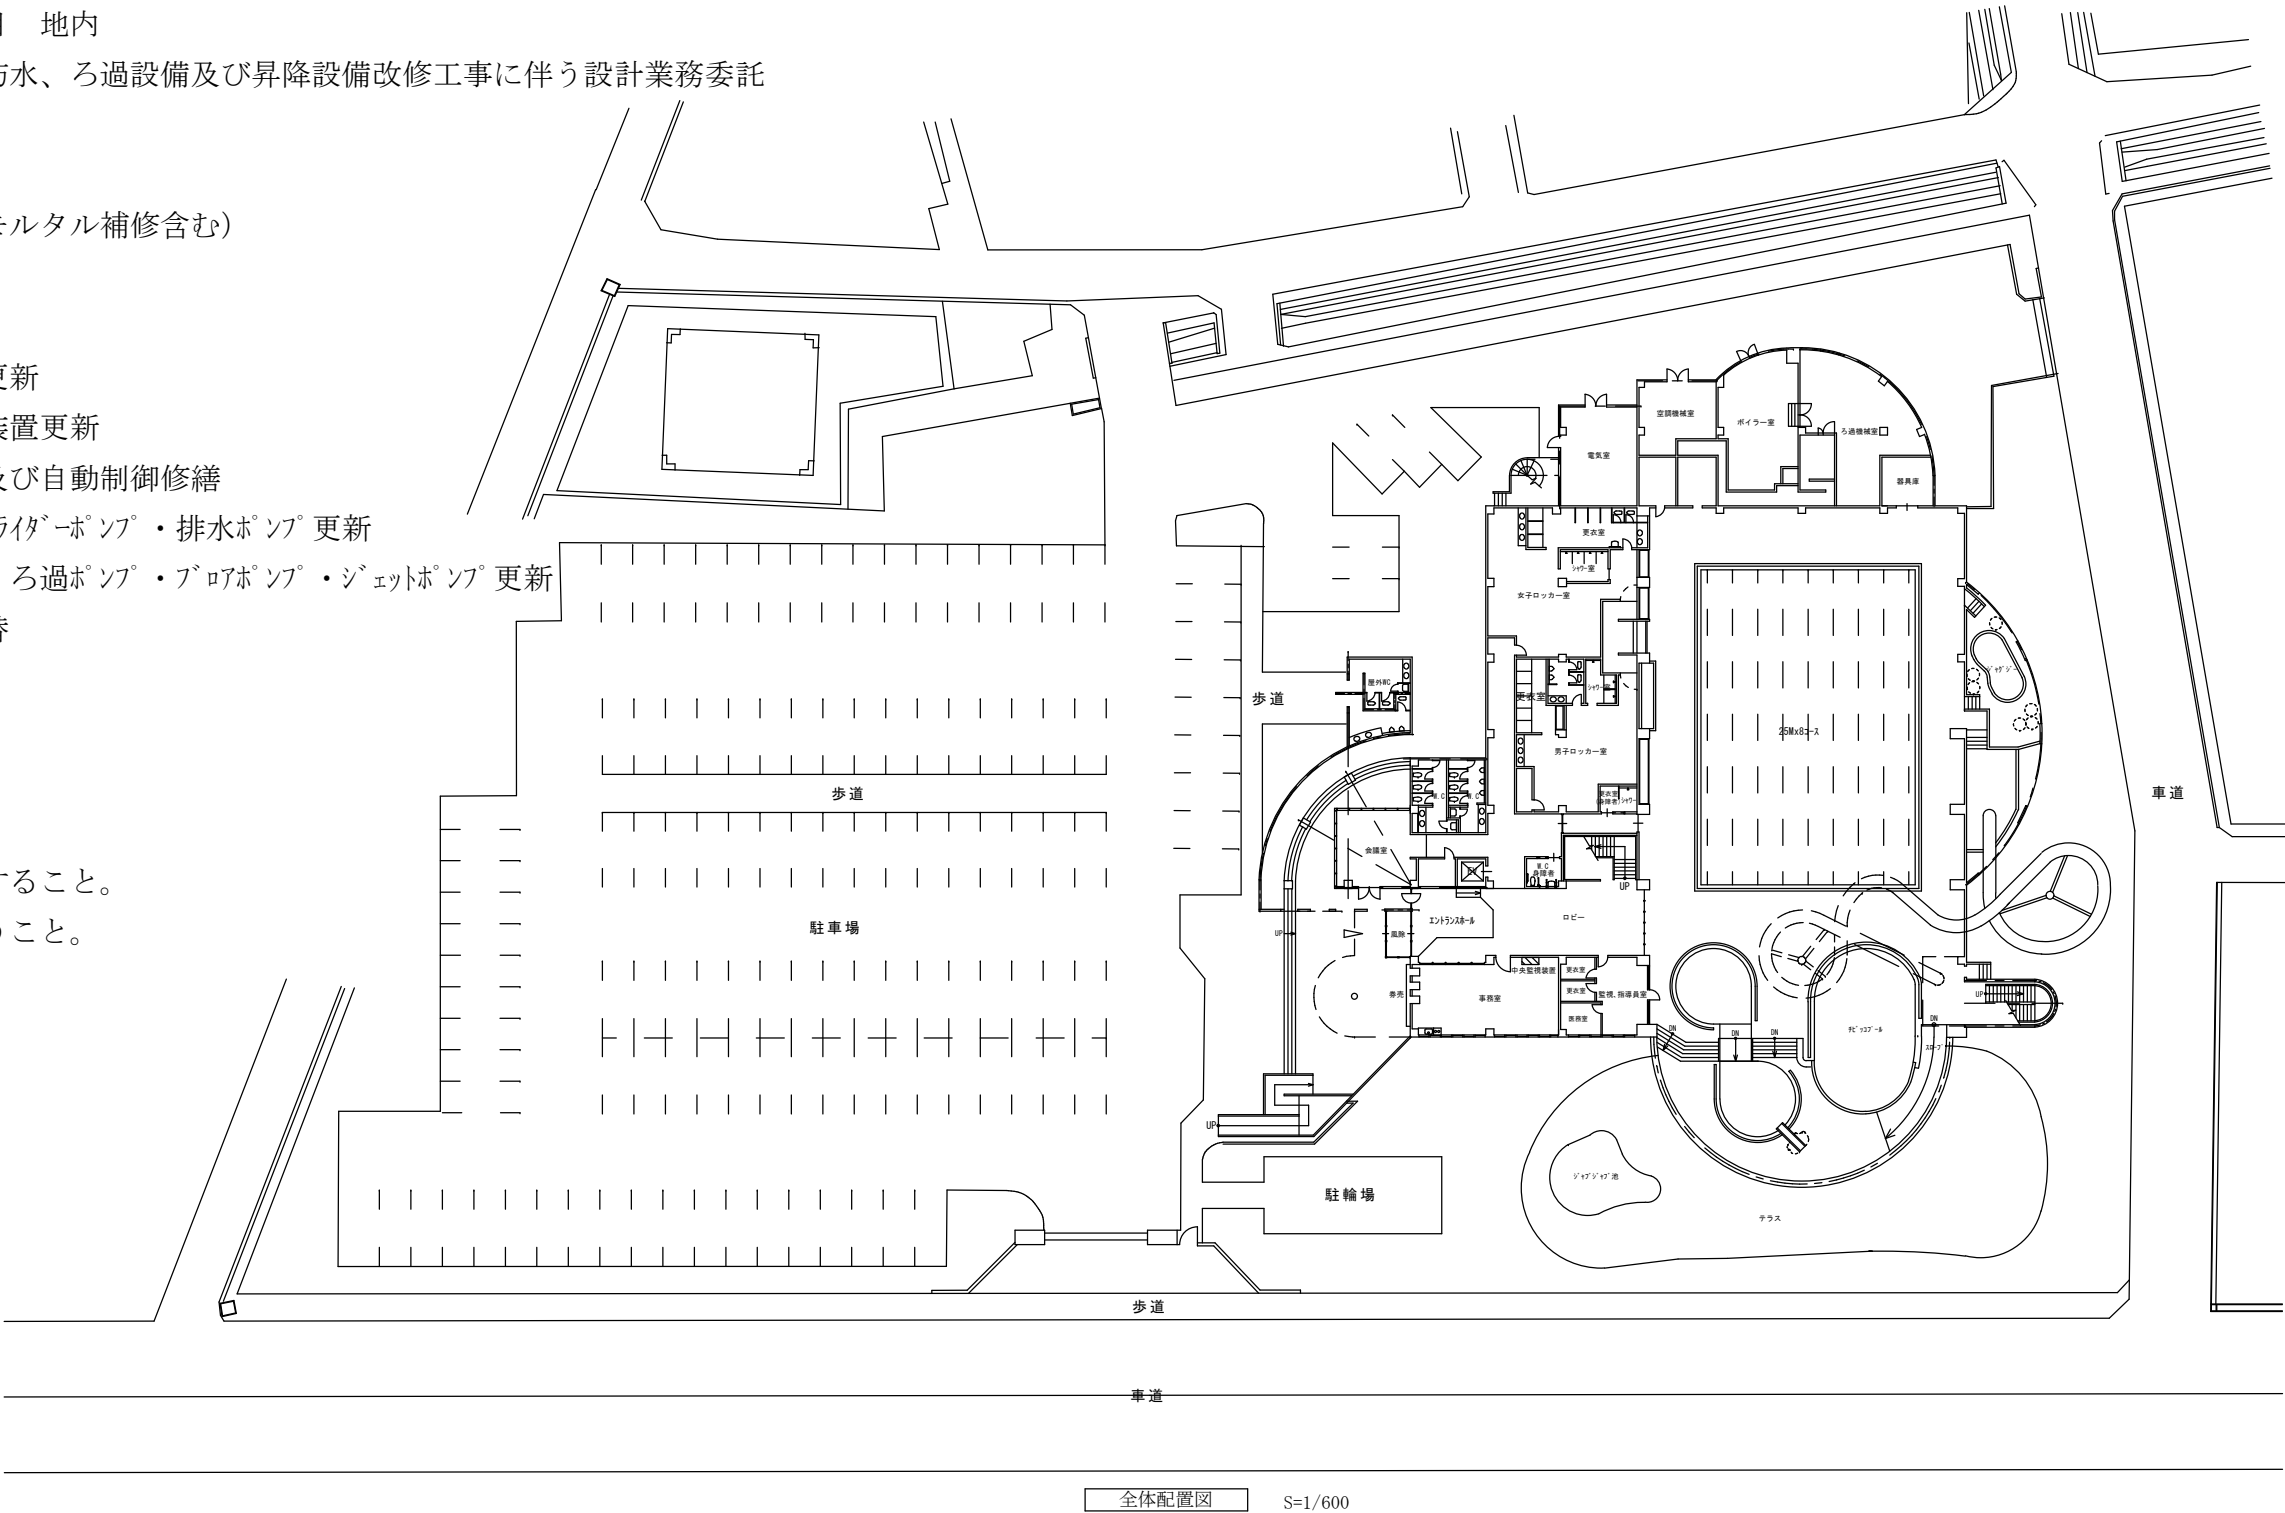

藤枝市役所スポーツ文化観光部スポーツ振興課 静岡県藤枝市岡出山1丁目11-1	委託業務の名称 大洲温水プール改修工事設計業務委託	図面名 委託概要、全体配置図	縮尺	1/600	図面番号 1/7
			日付	2025.4	

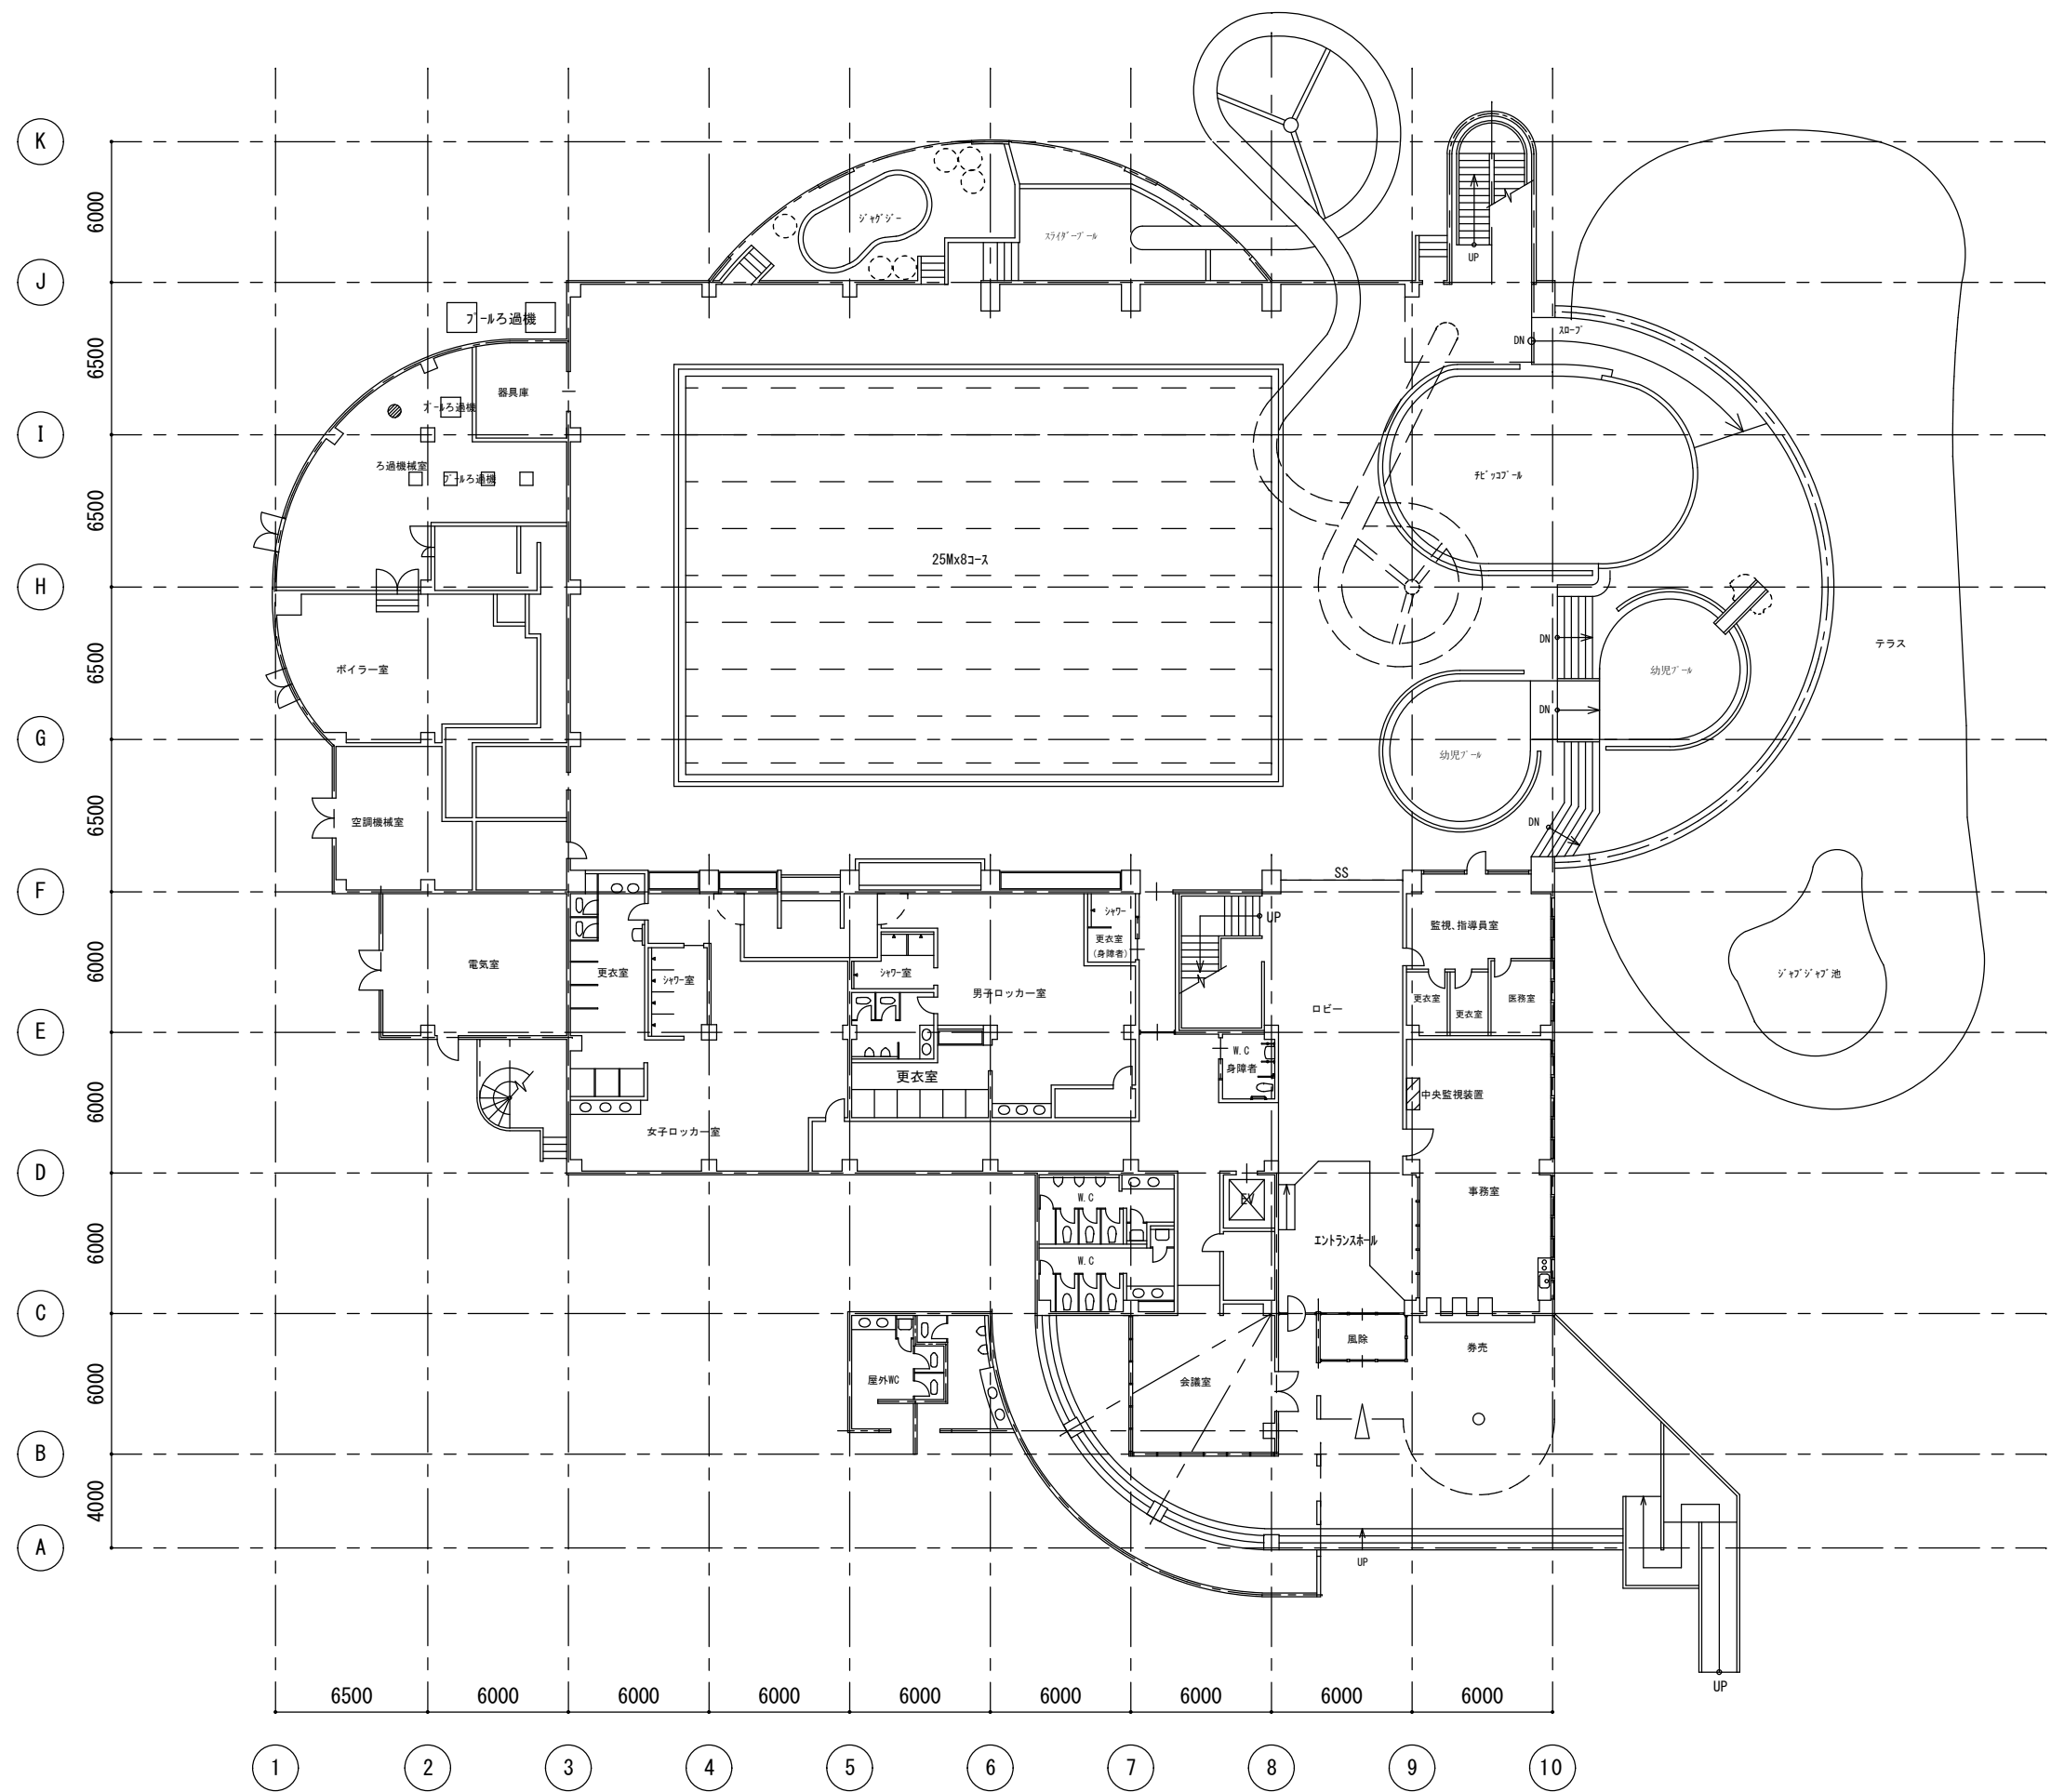

藤枝市役所スポーツ文化観光部スポーツ振興課  
静岡県藤枝市岡出山1丁目11-1


委託業務の名称  
大洲温水プール改修工事設計業務委託

図面名  
1階平面図

縮尺  
日付

1/300  
2025.4

図面番号  
2/7

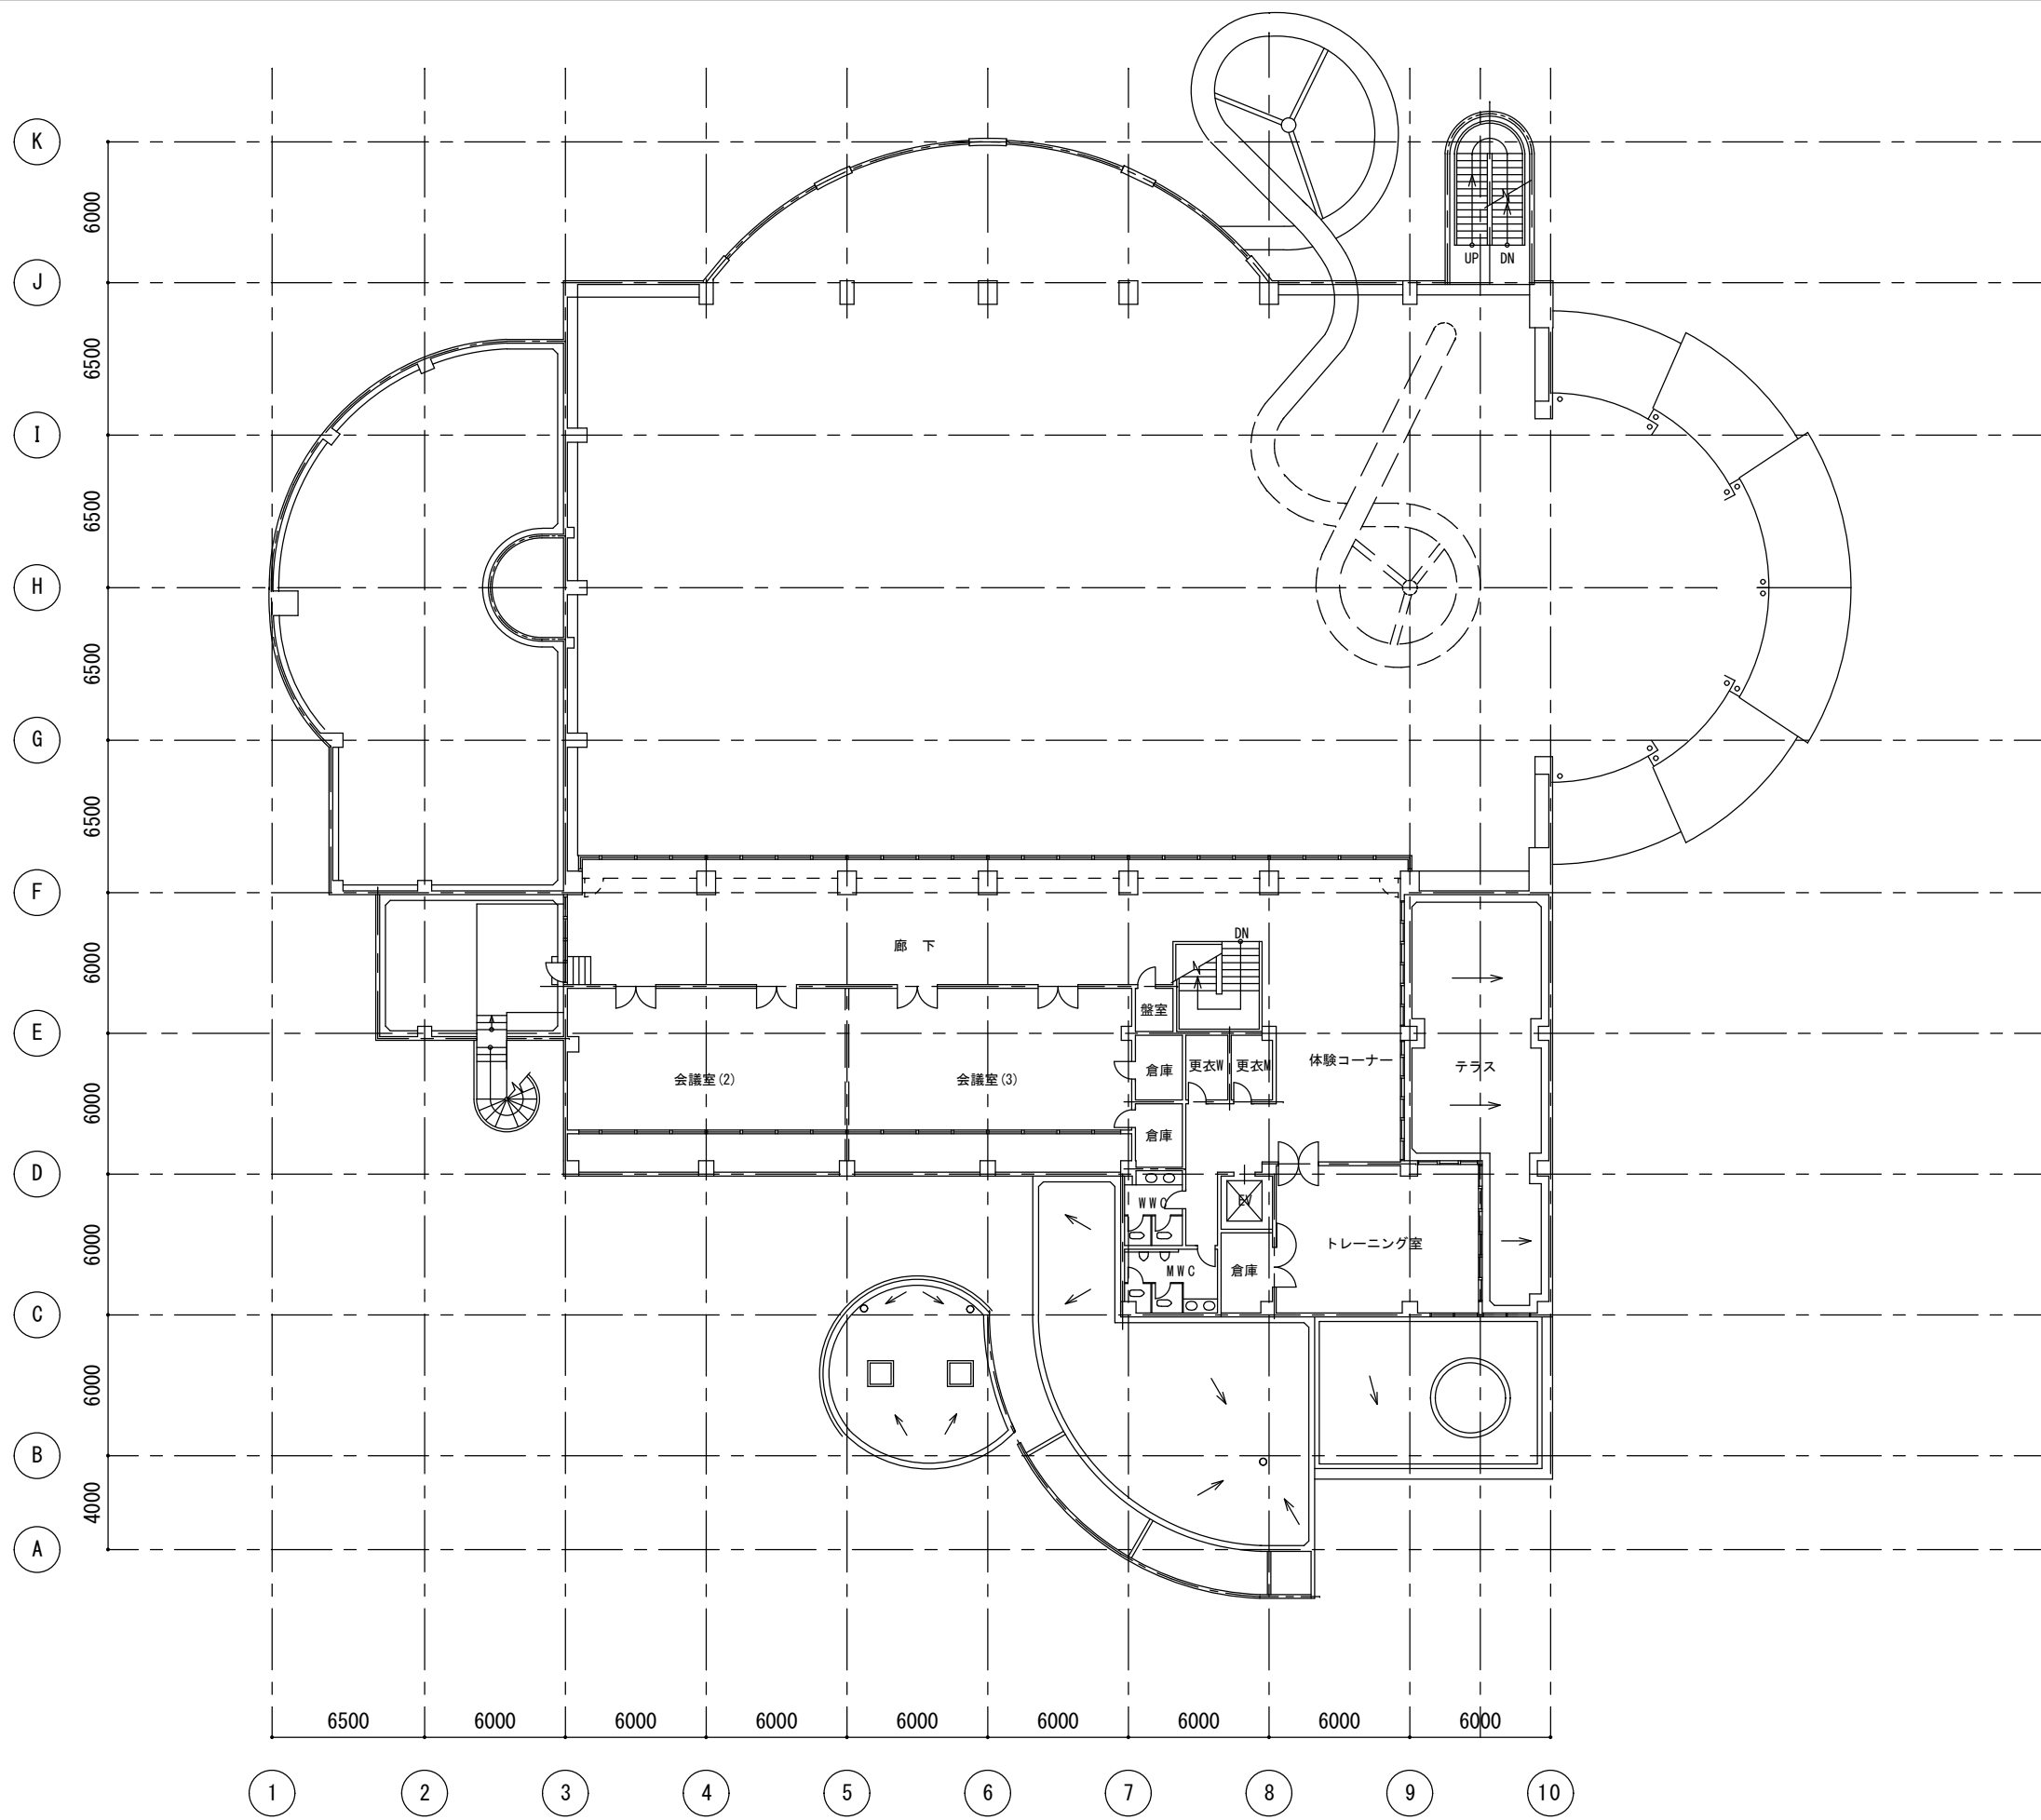

藤枝市役所スポーツ文化観光部スポーツ振興課  
静岡県藤枝市岡出山1丁目11-1


委託業務の名称  
大洲温水プール改修工事設計業務委託


図面名  
2階平面図

縮尺  
日付


1/300  
2025.4

図面番号  
3/7

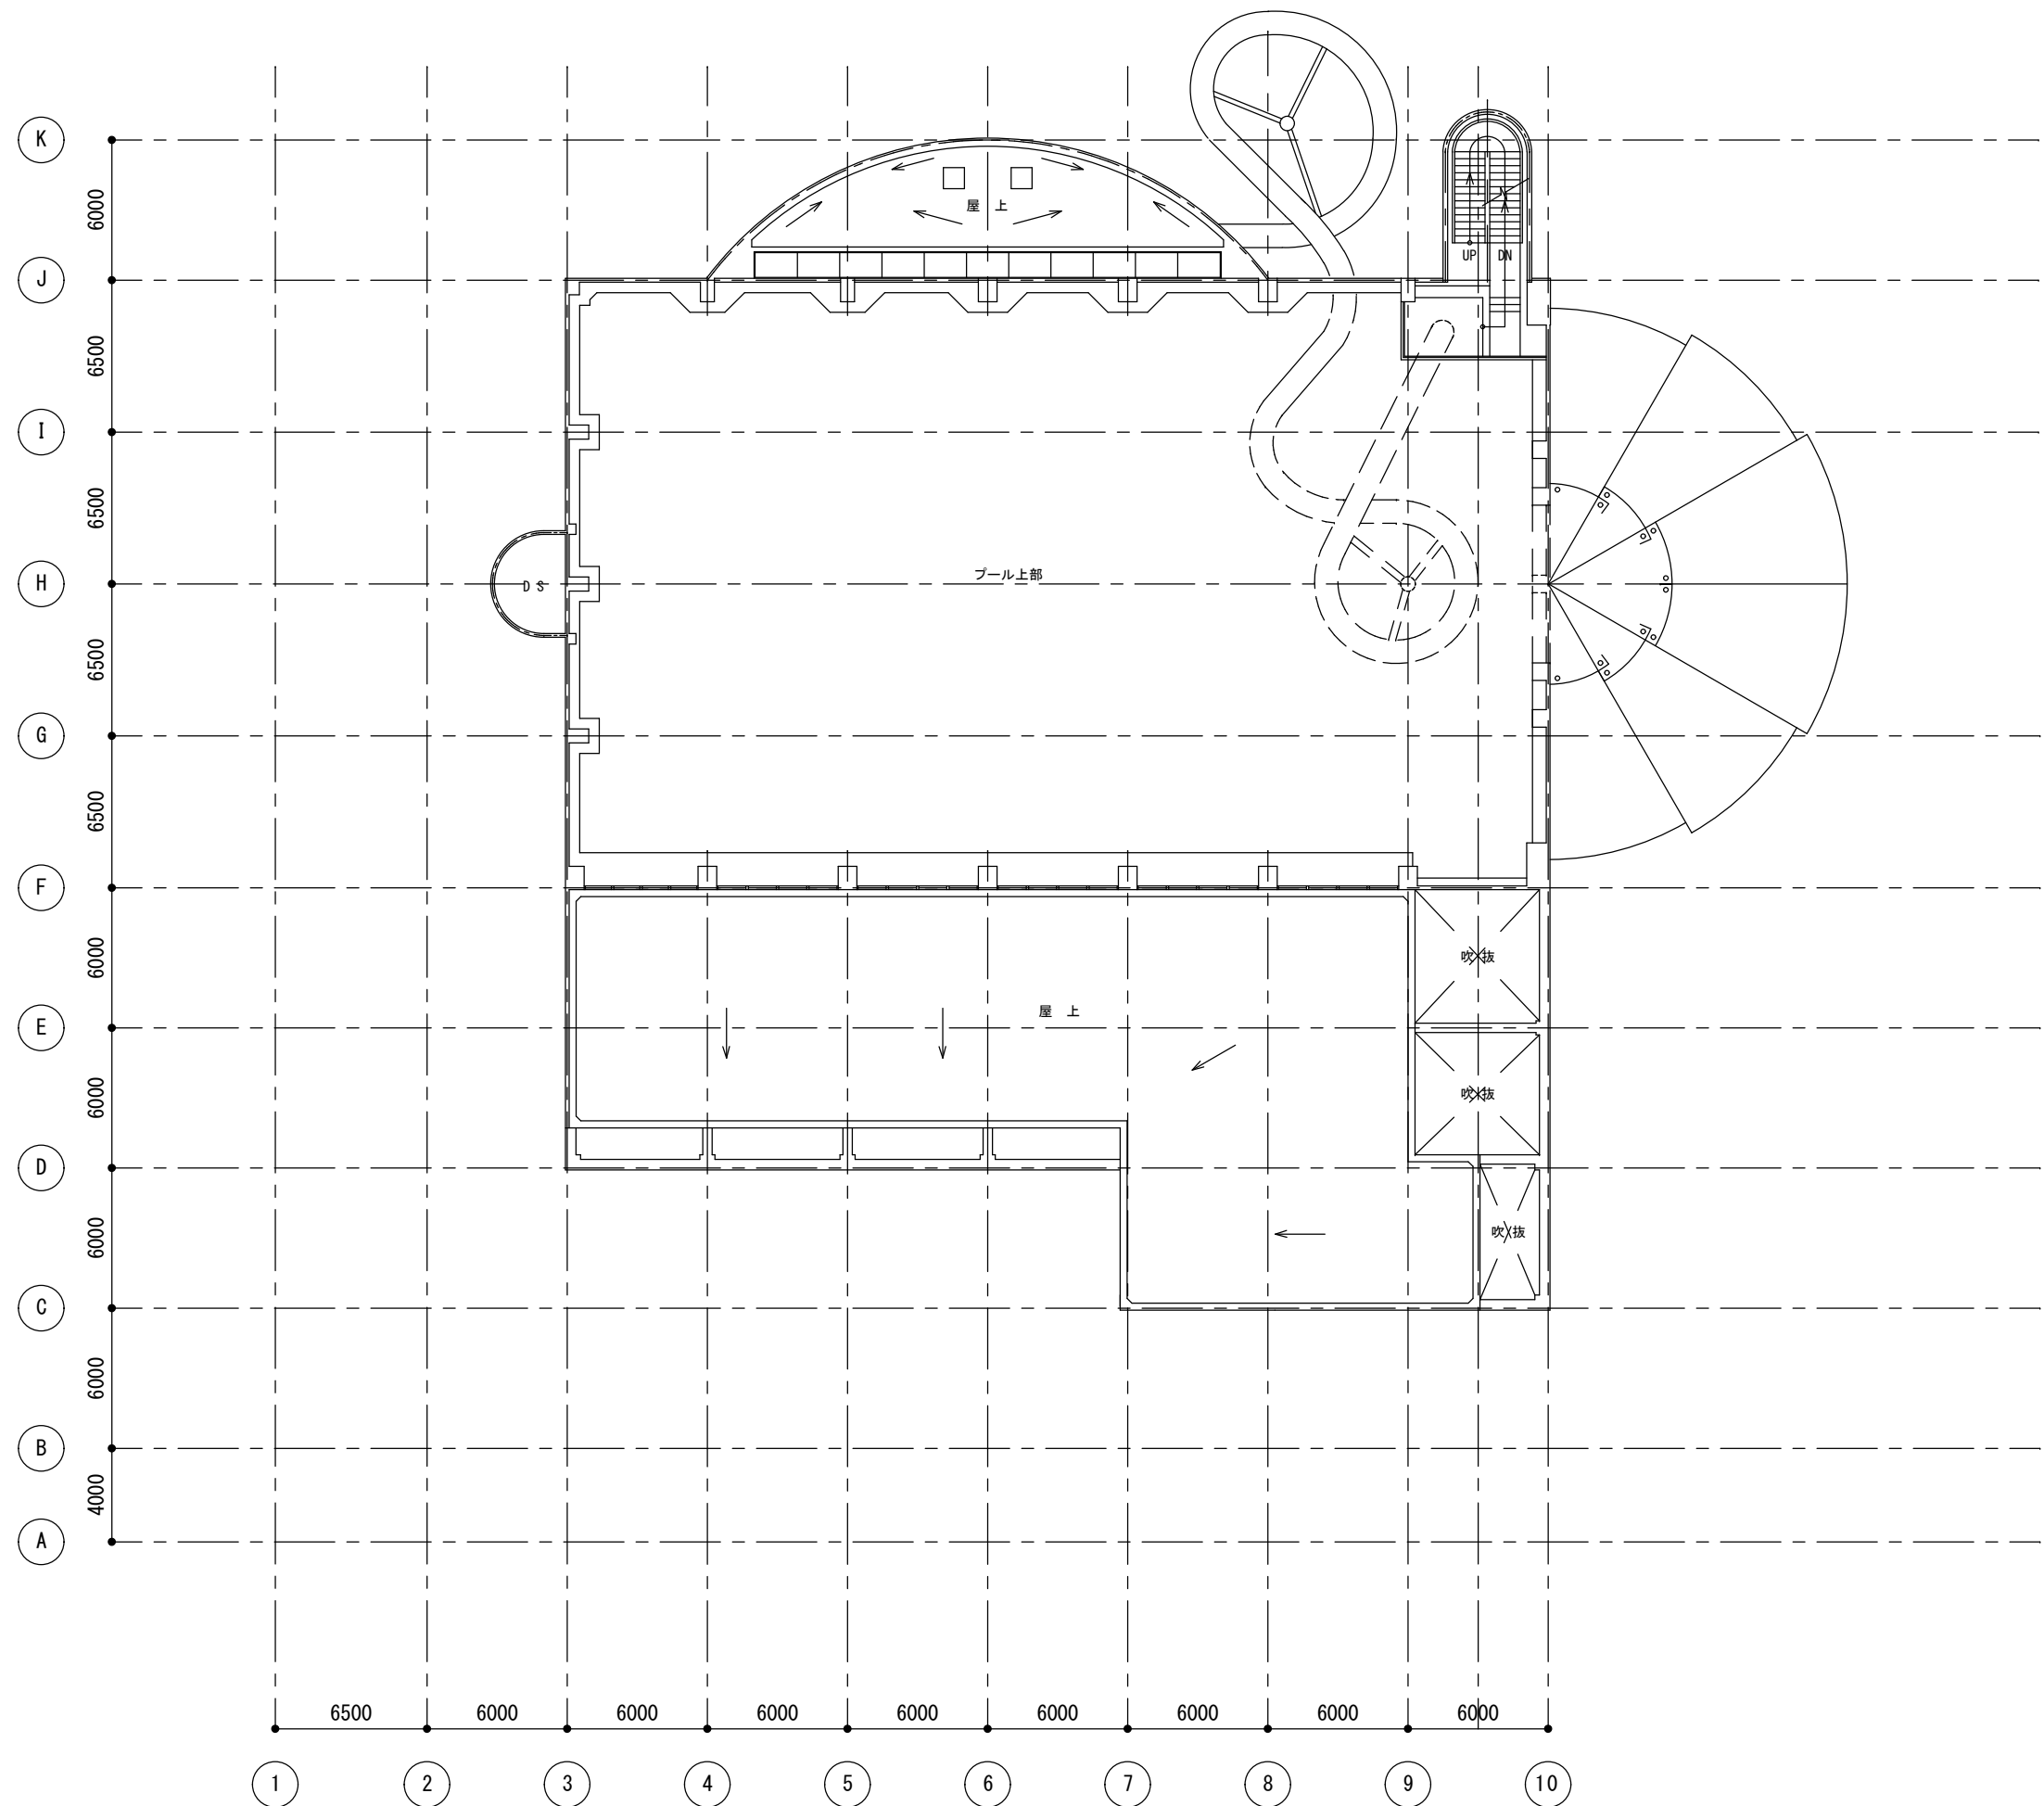


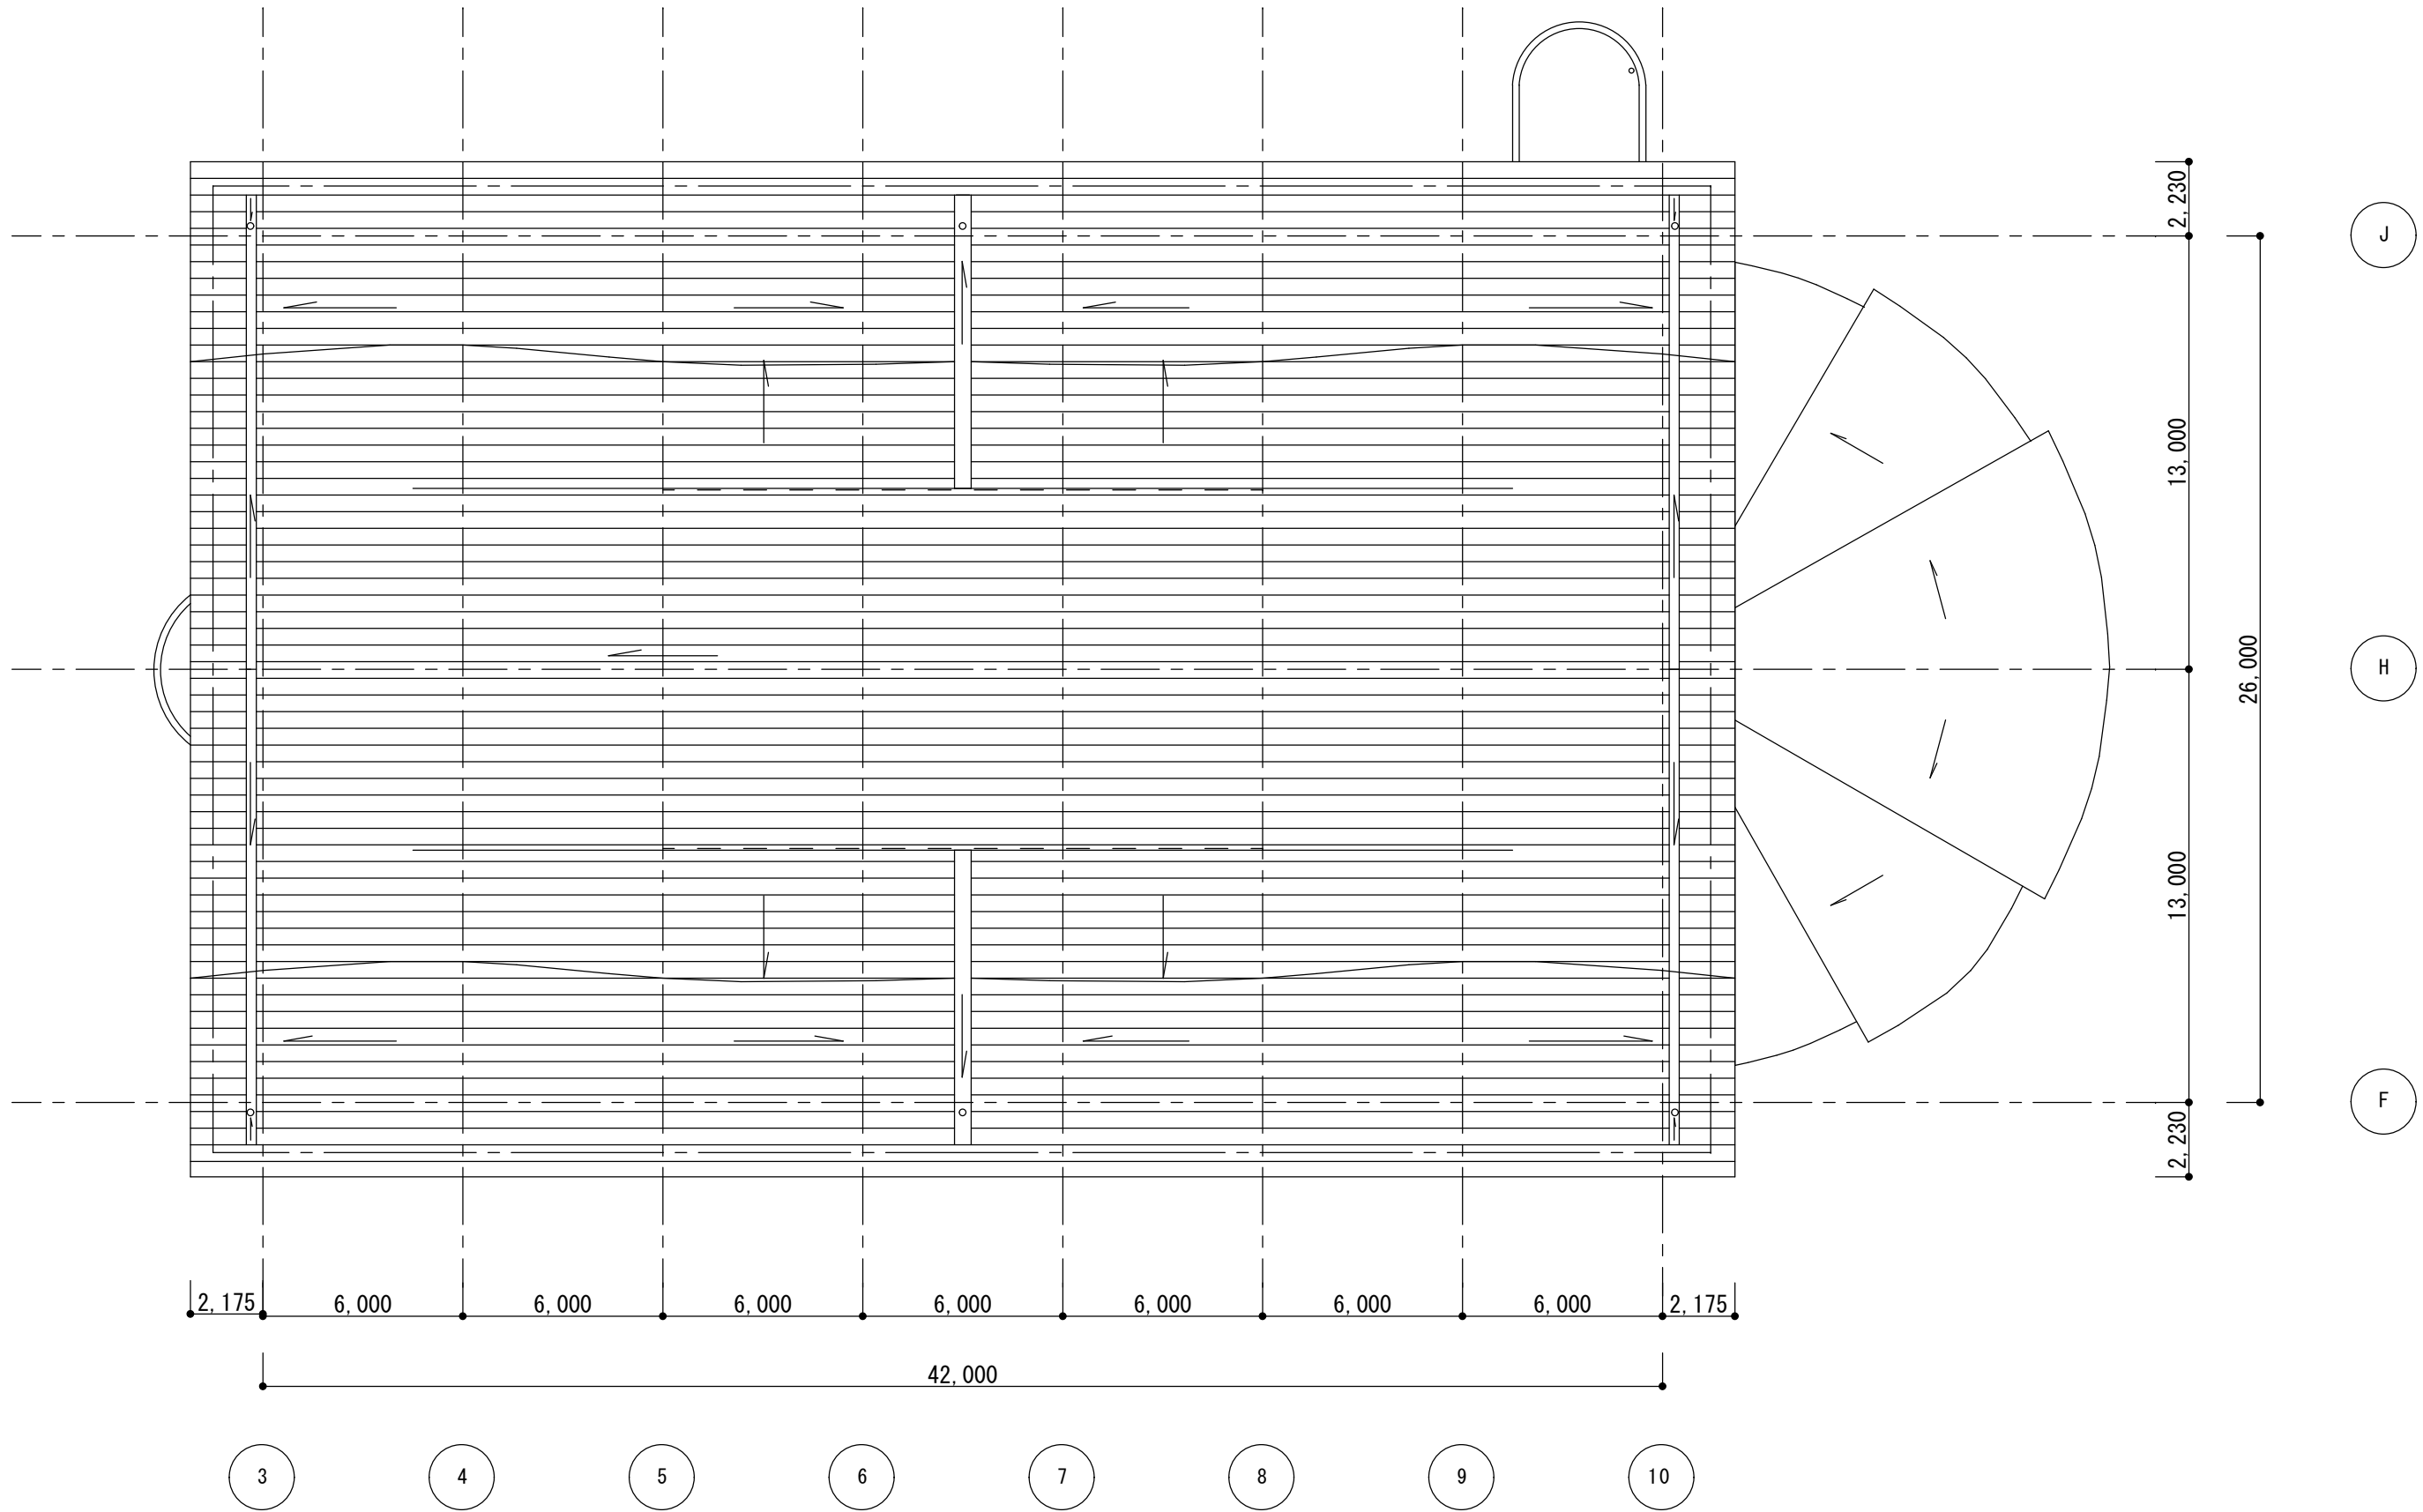

藤枝市役所スポーツ文化観光部スポーツ振興課 静岡県藤枝市岡出山１丁目１１－１	委託業務の名称 大洲温水プール改修工事設計業務委託	図面名 屋根伏図	縮尺	1/200	図面番号 5/7
			日付	2025.4	

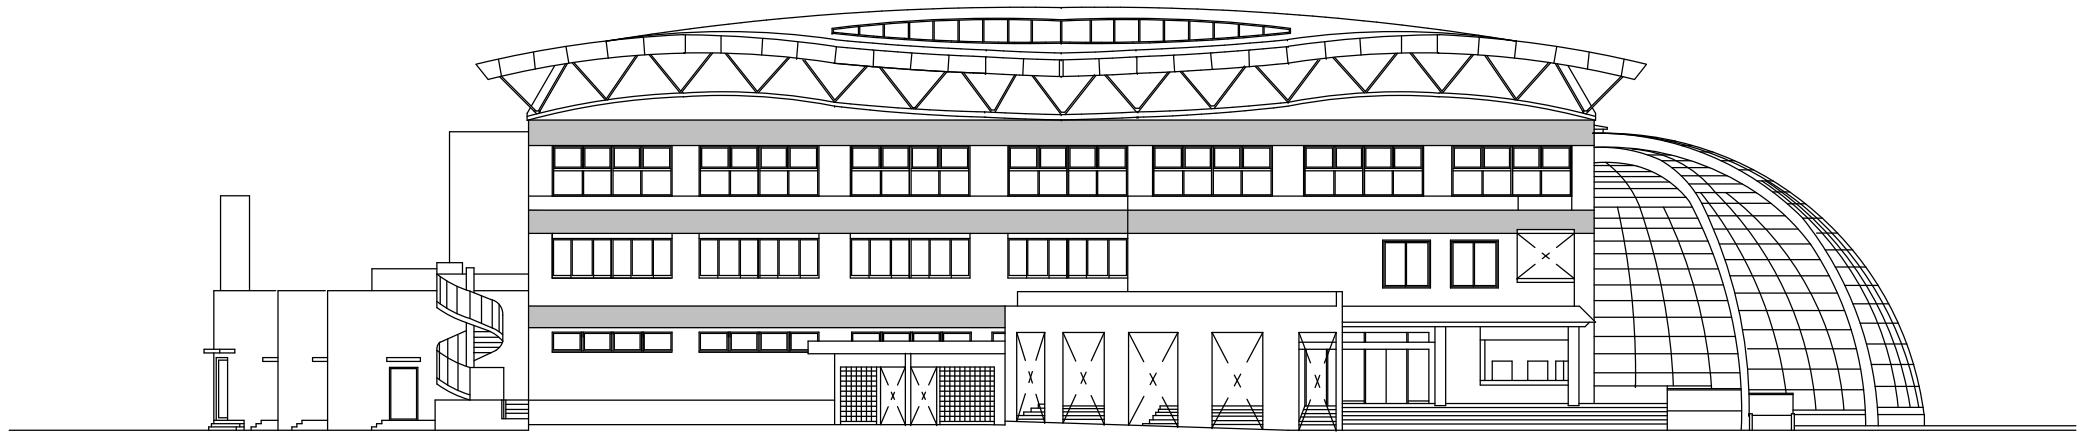


西側立面図 S=1/300

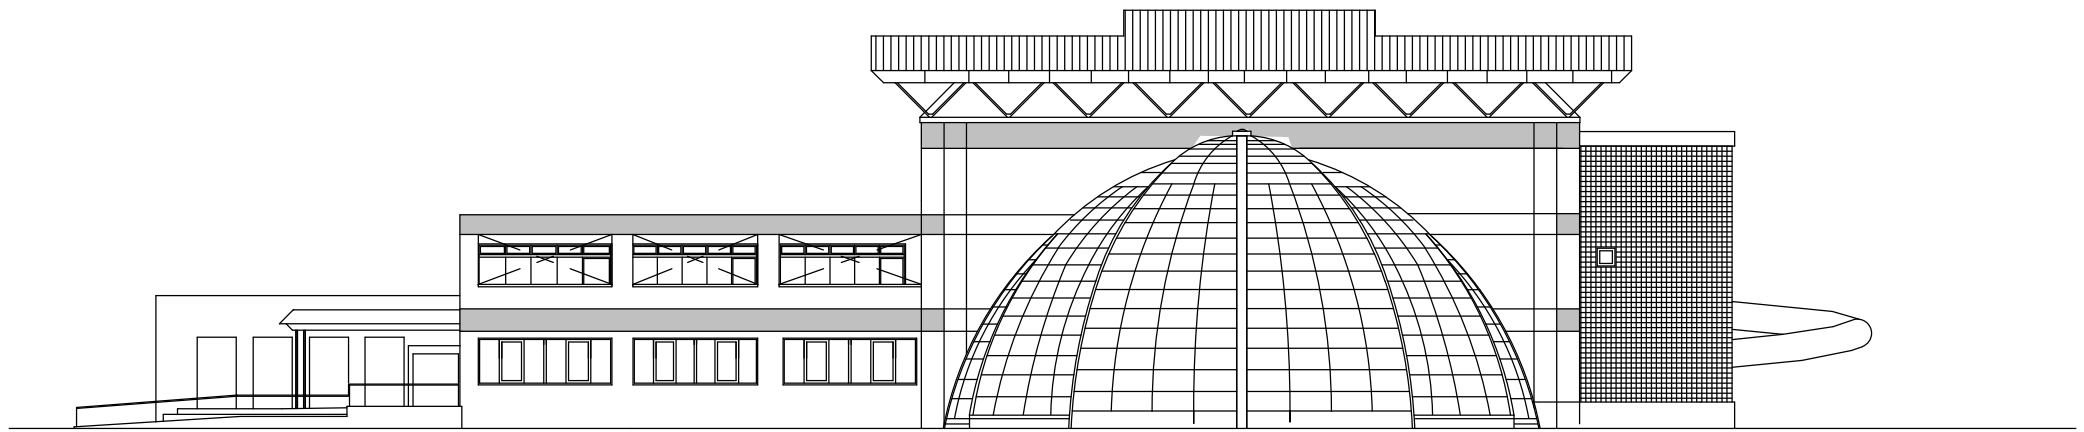


南側立面図 S=1/300

藤枝市役所スポーツ文化観光部スポーツ振興課 静岡県藤枝市岡出山 1 丁目 1 1 - 1	委託業務の名称 大洲温水プール改修工事設計業務委託	図面名 立面図 1	縮尺	1/300	図面番号 6/7
			日付	2025.4	

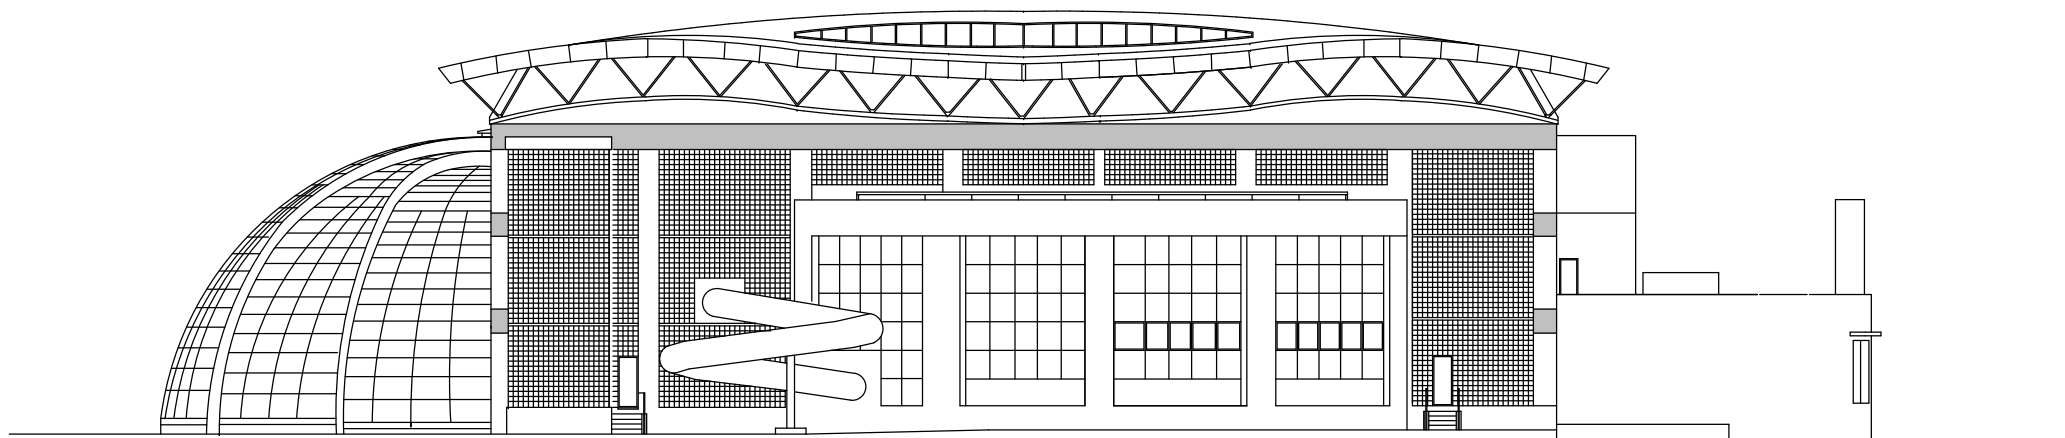

東側立面図 S=1/300

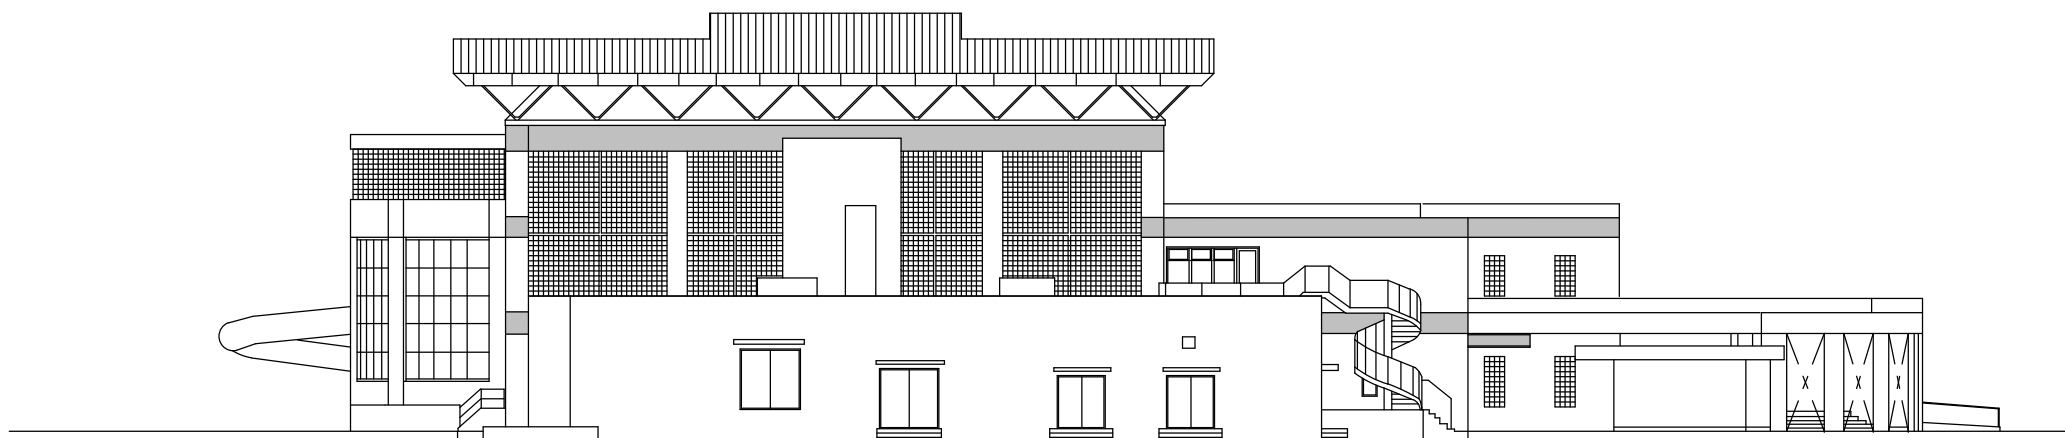

北側立面図 S=1/300

藤枝市役所スポーツ文化観光部スポーツ振興課 静岡県藤枝市岡出山 1 丁目 1 1 - 1	委託業務の名称 大洲温水プール改修工事設計業務委託	図面名 立面図 2	縮尺	1/300	図面番号 7/7
			日付	2025. 4	