

工 事 概 要


建設工事名 : 大洲小学校校舎屋上外壁防水改修工事
建設工事場所: 藤枝市 大洲五丁目 地内
工事概要 : 大洲小学校校舎の屋上外壁防水改修工事

< 仮 設 計 画 >

- ・足場等に支障のある樹木は剪定を行うこと。
- ・作業員の駐車スペース及び廃材置場、資機材置場は、監督員及び学校と協議の上、決定すること。


< 留 意 事 項 >

- ・本改修工事は児童が学校生活を送る中で実施するため、学校運営に支障をきたすことのない施工計画及び工程を組むこと。
- ・外部足場からの安全・防犯対策ほか、必要な措置は現場管理の中で行うこと。
- ・図面に記載されていない事項は、全て公共建築改修工事標準仕様書（国土交通大臣官房長官營繕部監修・最新版）によること。


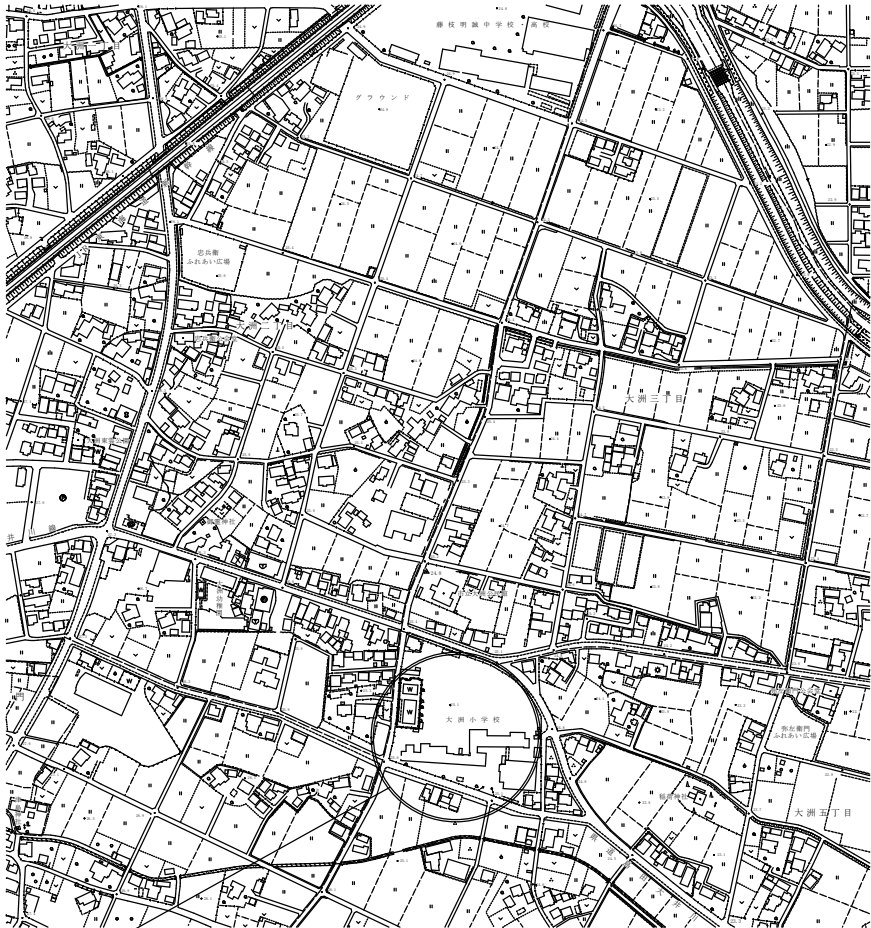


建設工事場所：藤枝市 大洲五丁目 地内
 (大洲小学校)



案内図 S=N/S

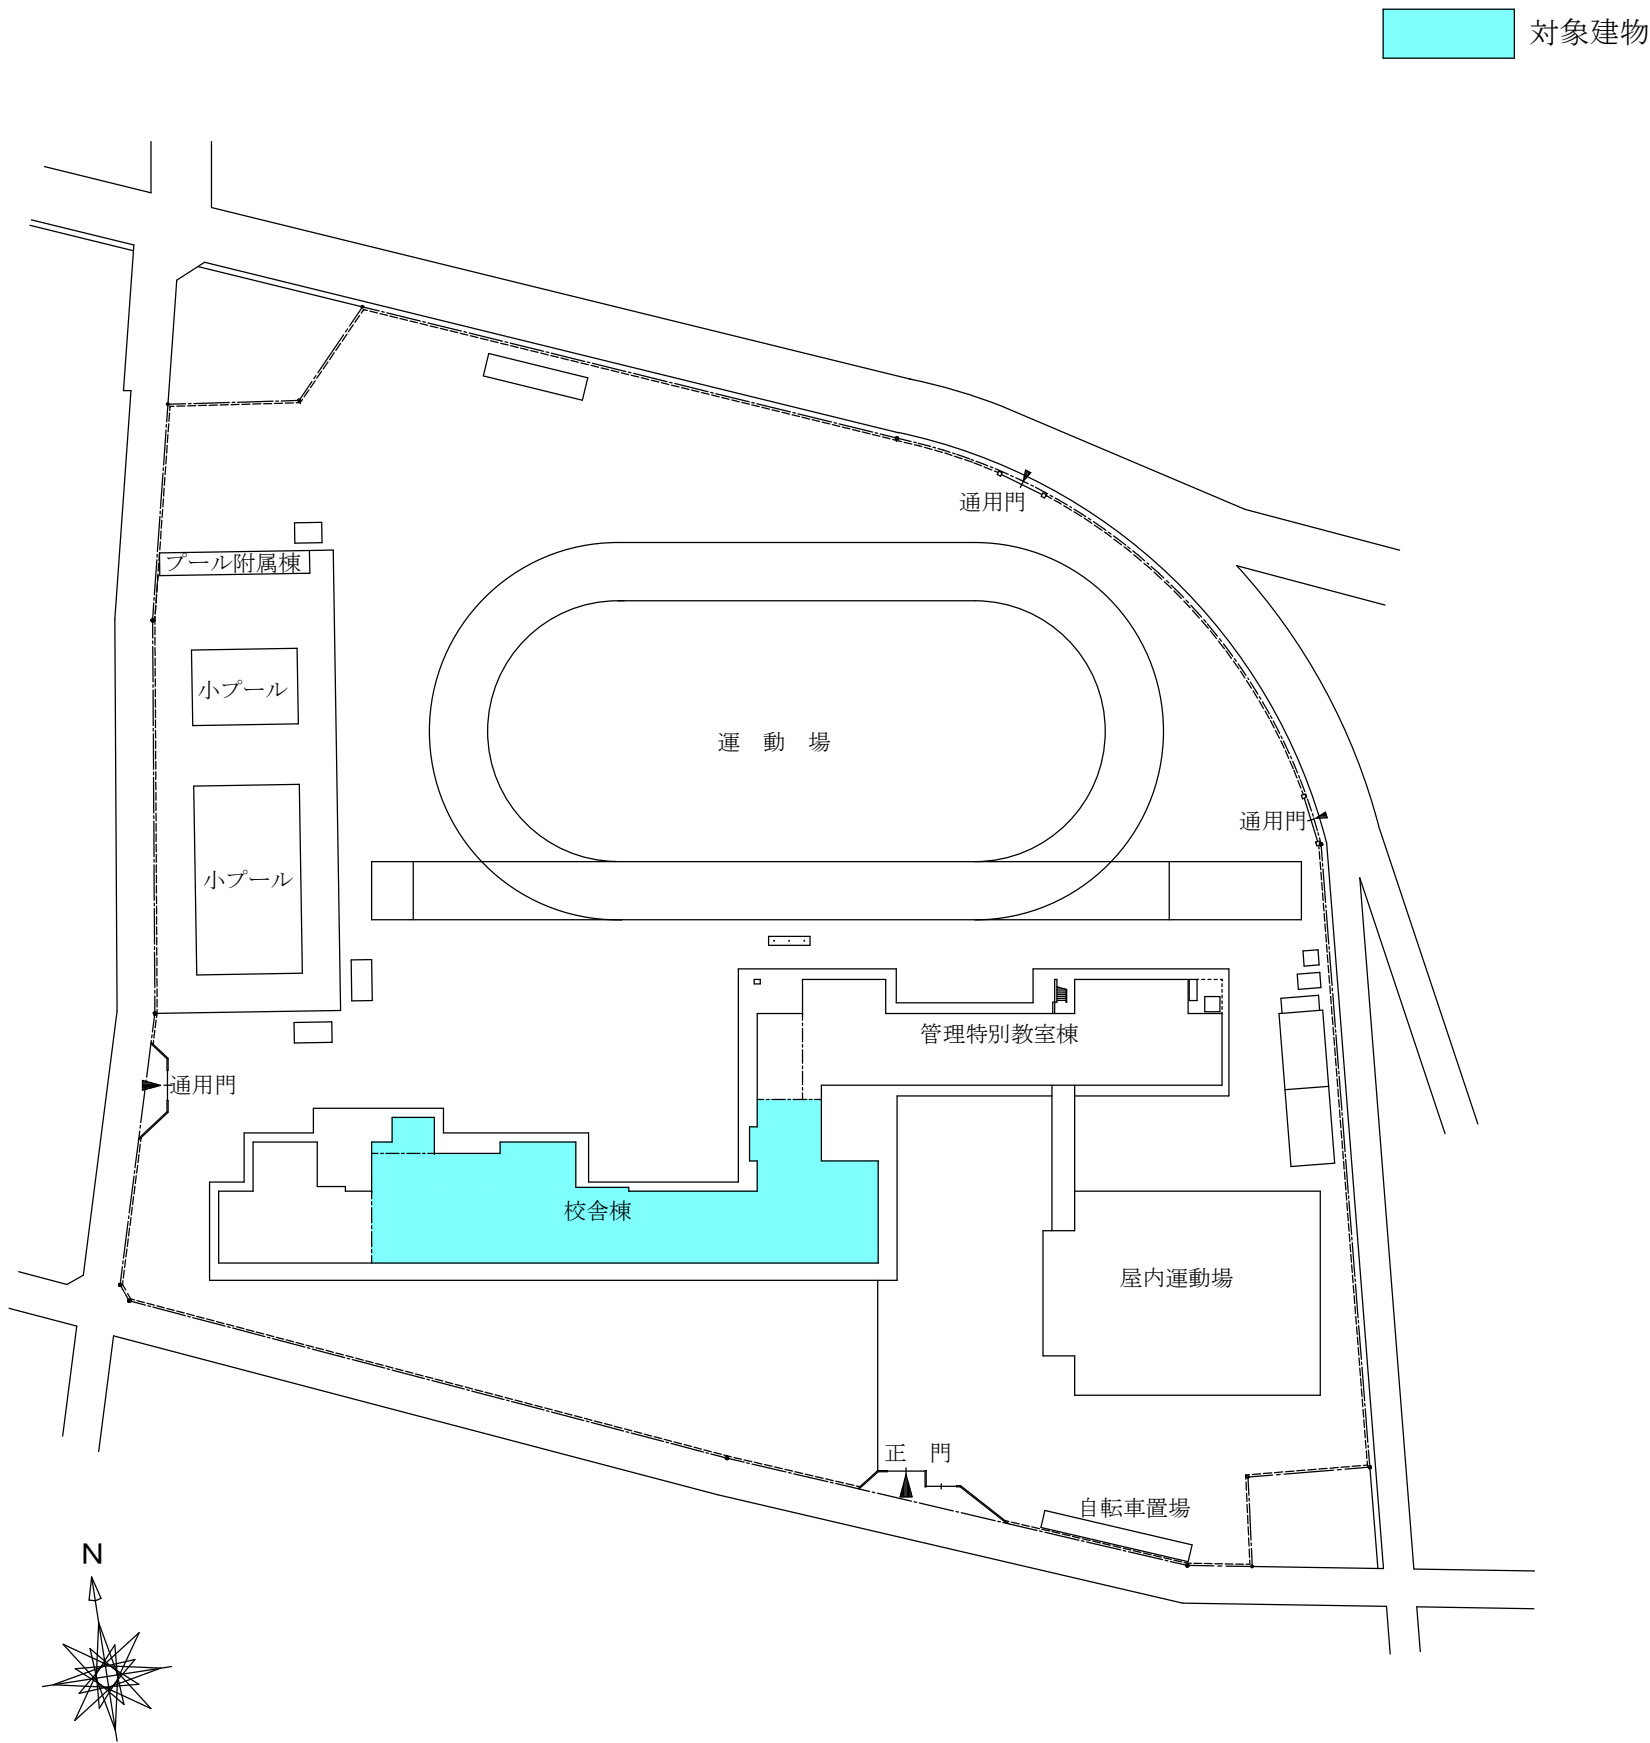


配置図 S=1/1,000

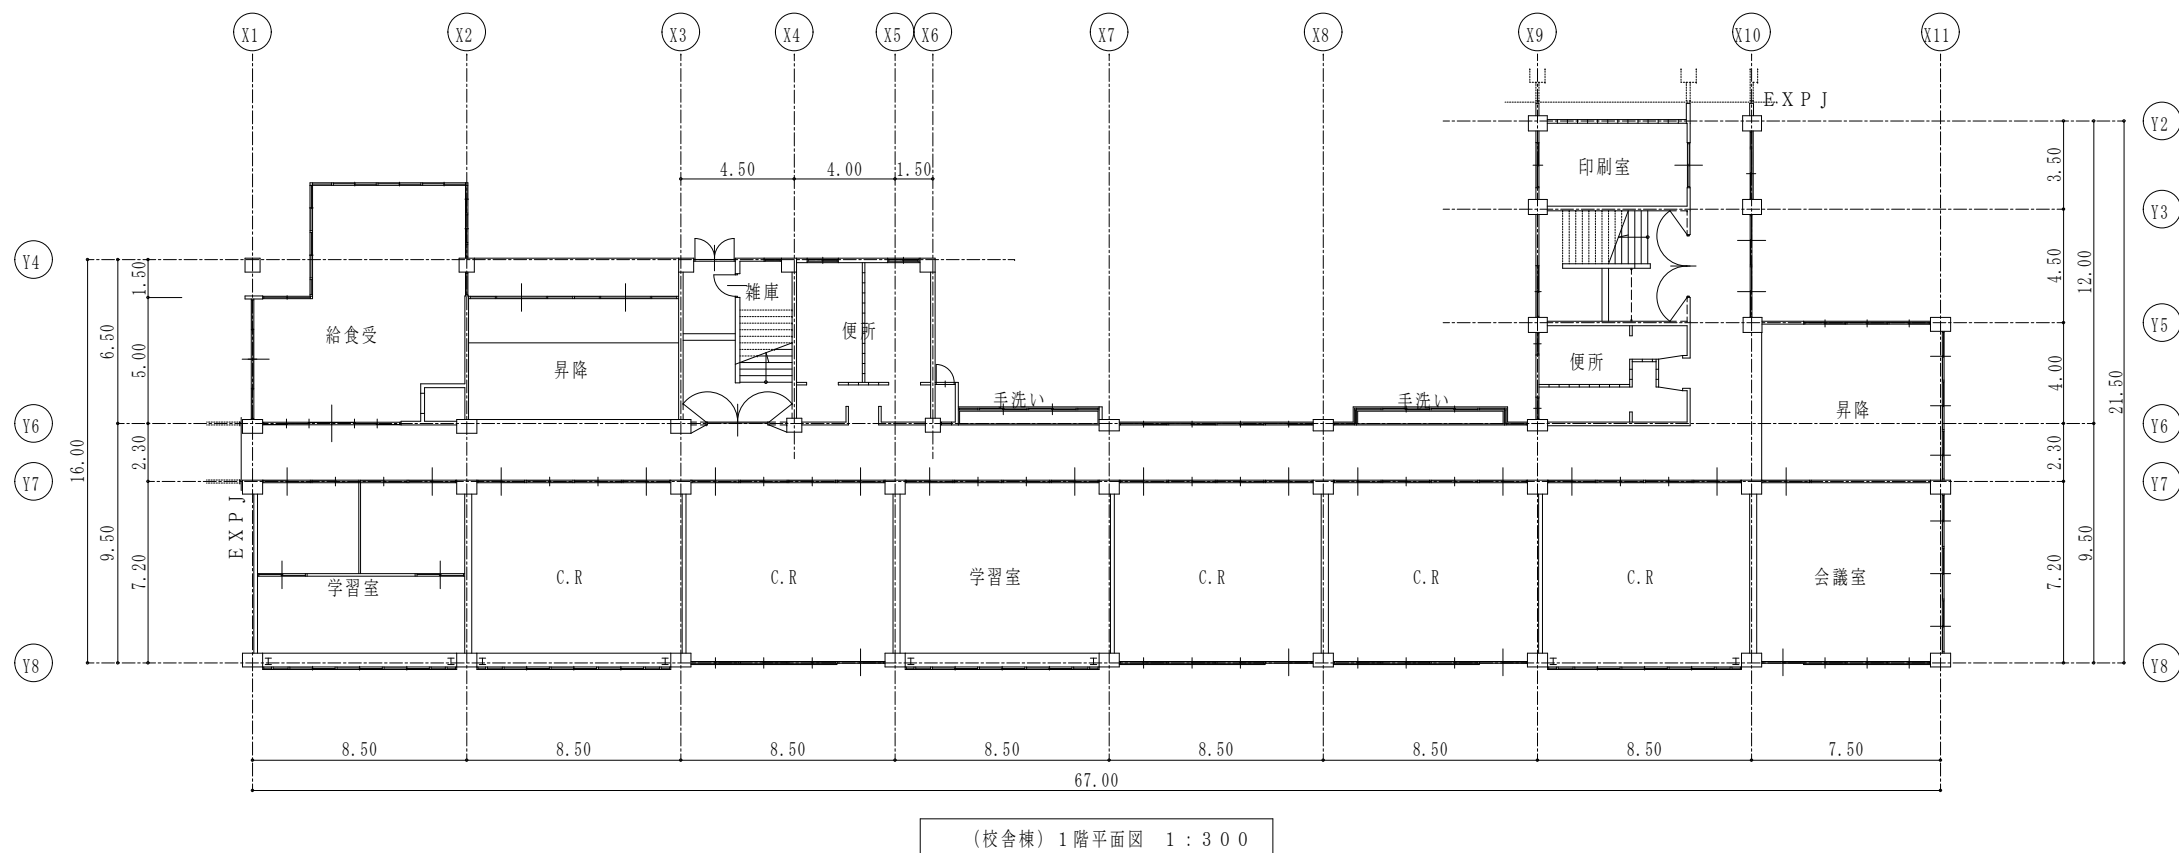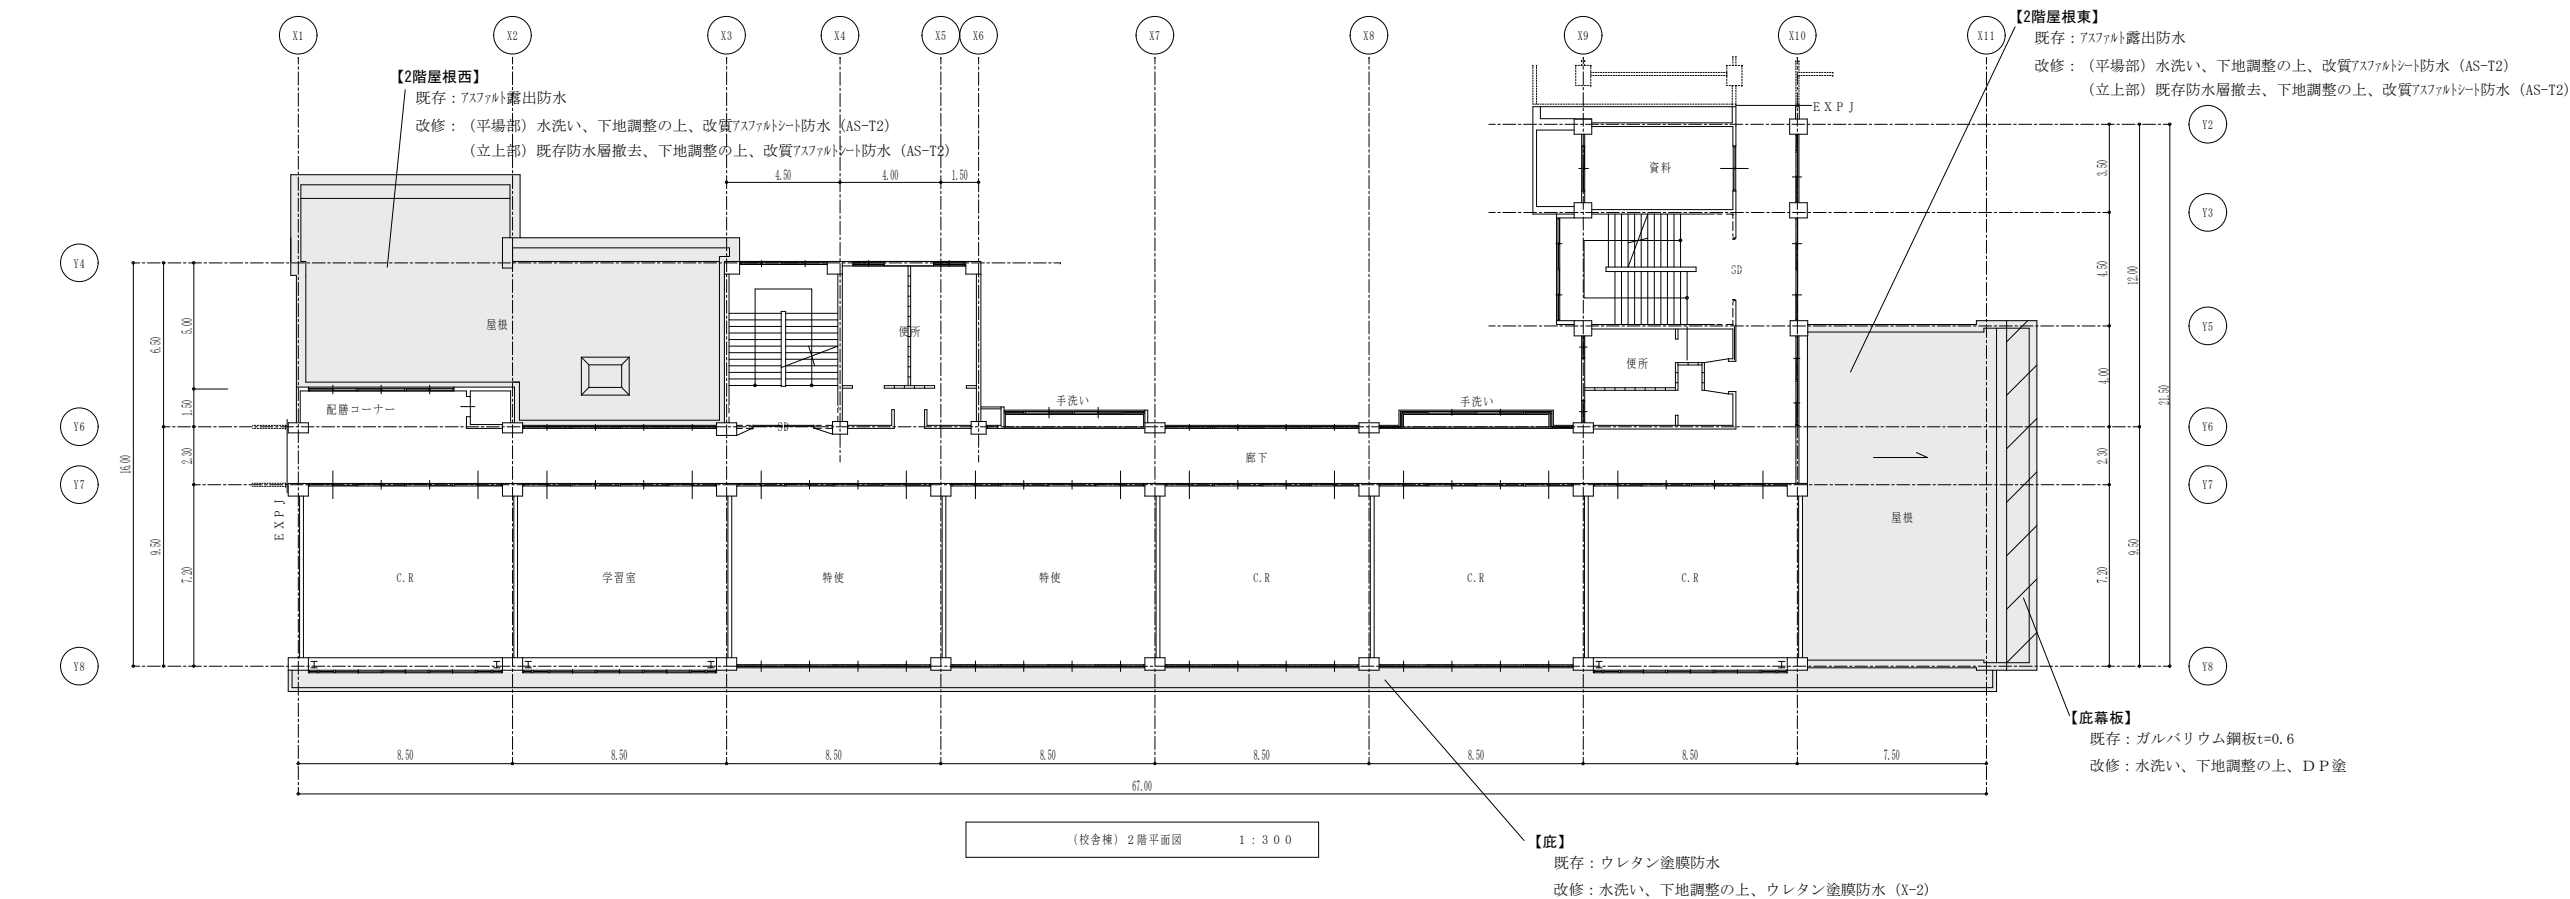

藤枝市教育委員会教育政策課 静岡県藤枝市岡出山1丁目11-1	建設工事名 大洲小学校校舎屋上外壁防水改修工事	図面名 1・2階平面図	縮尺	1/300	図面番号 No. 2
			日付	2025. 4	

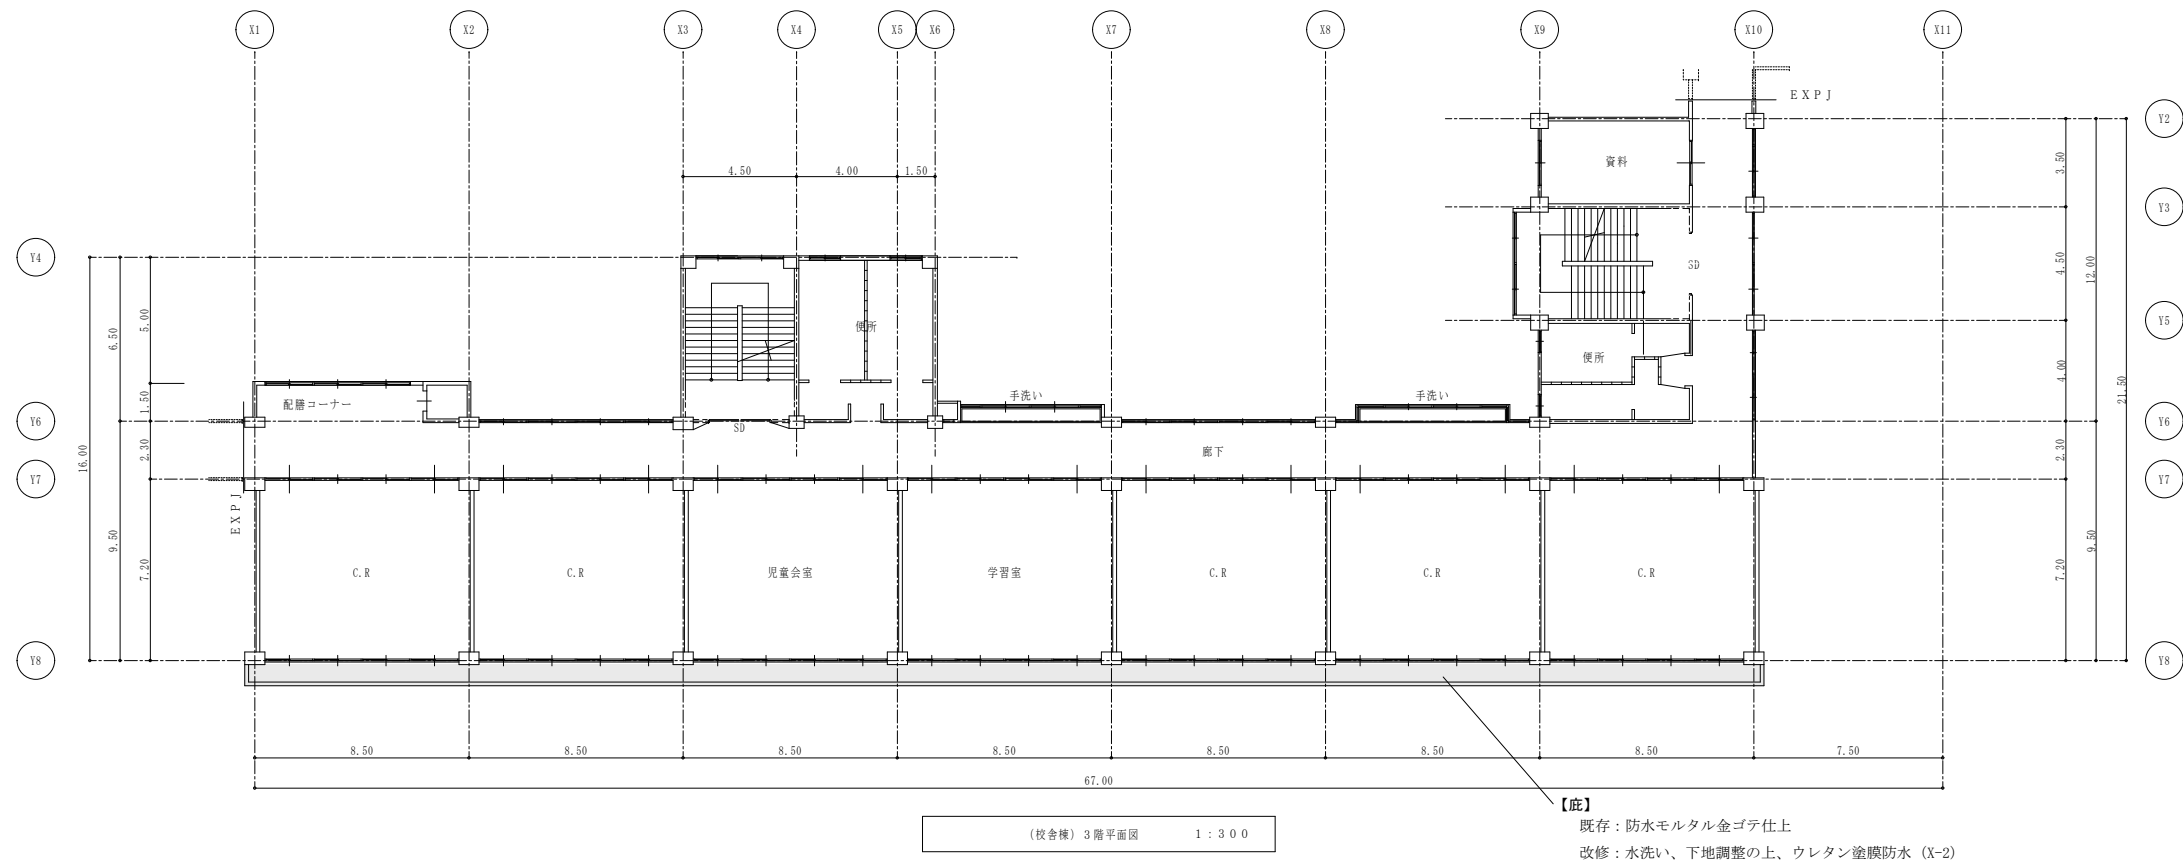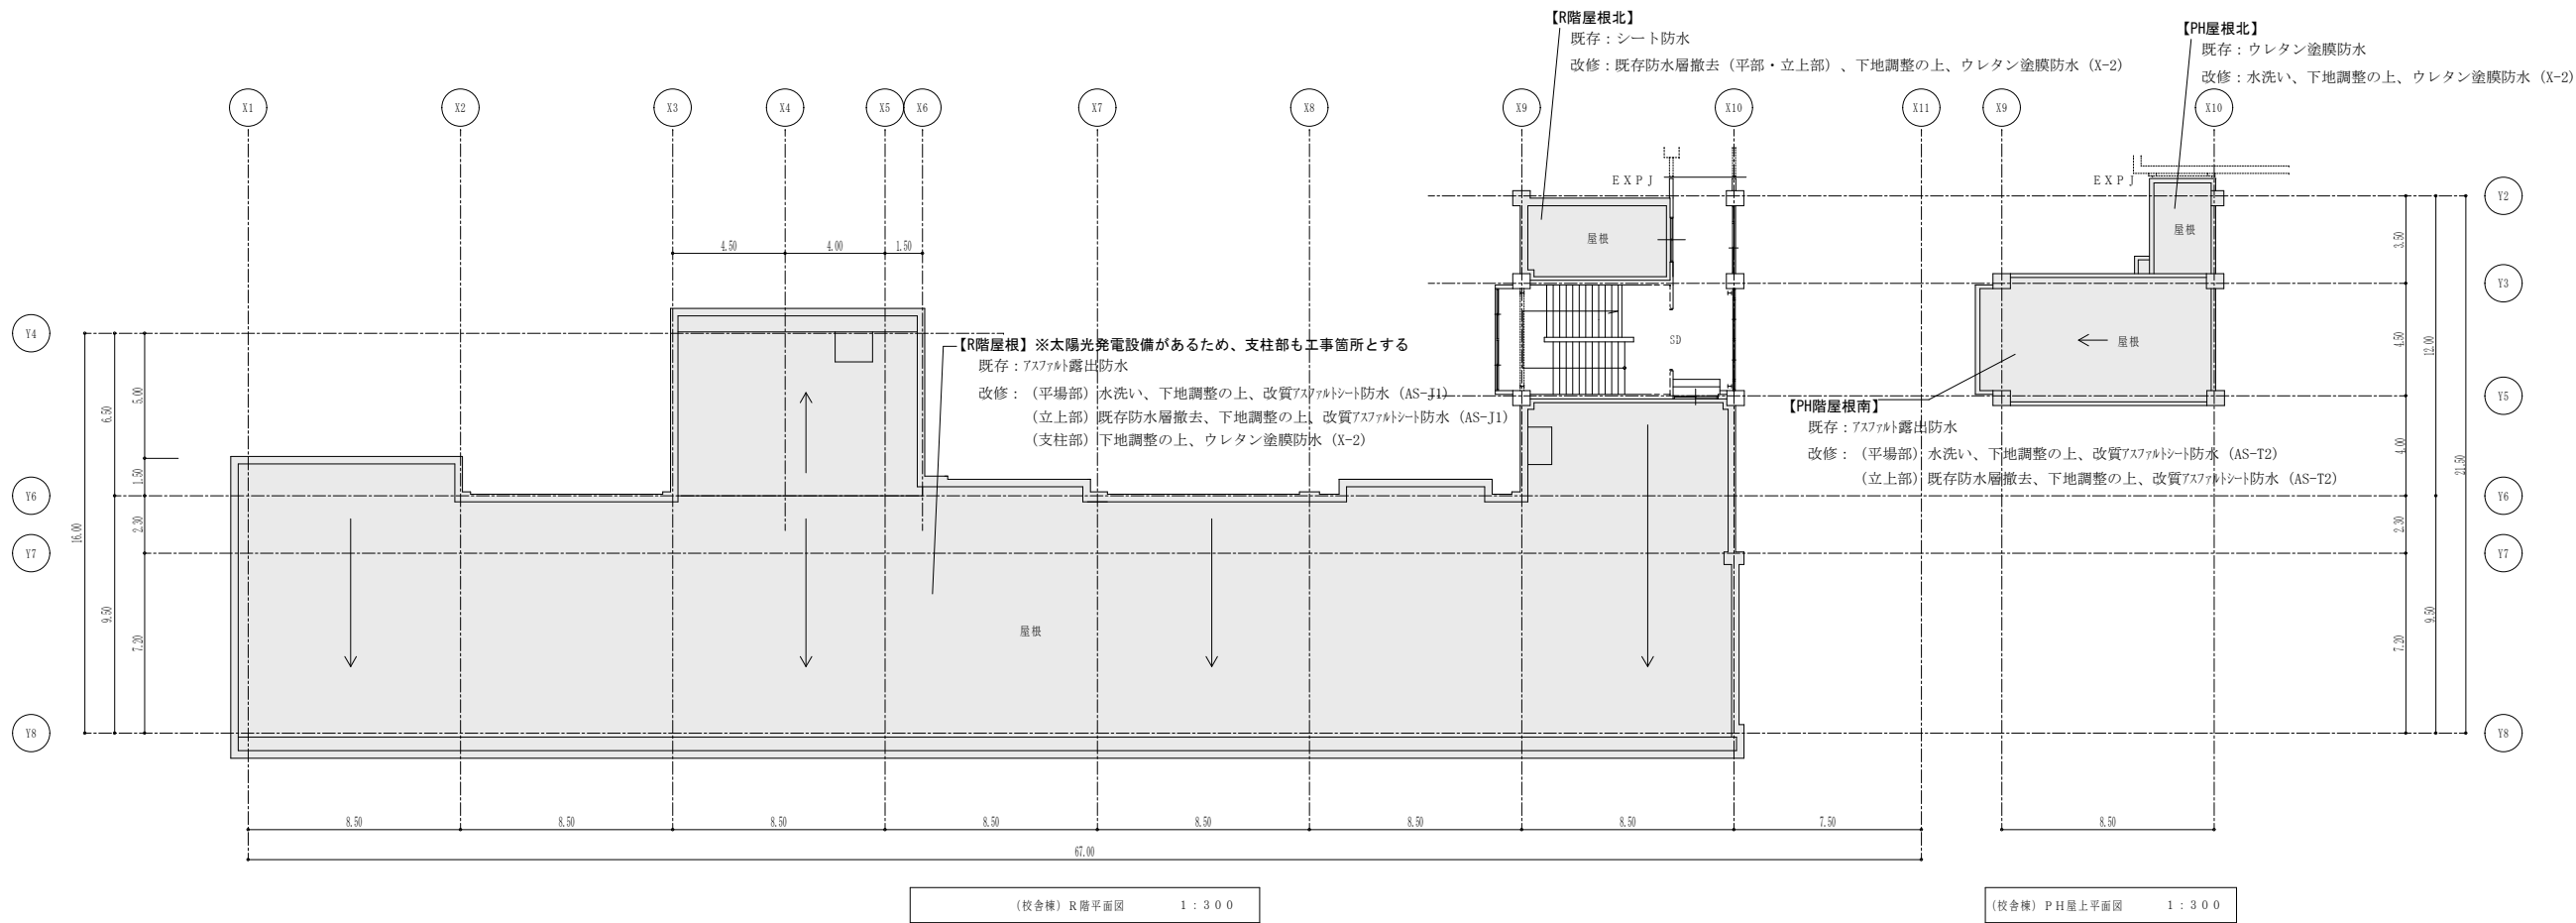

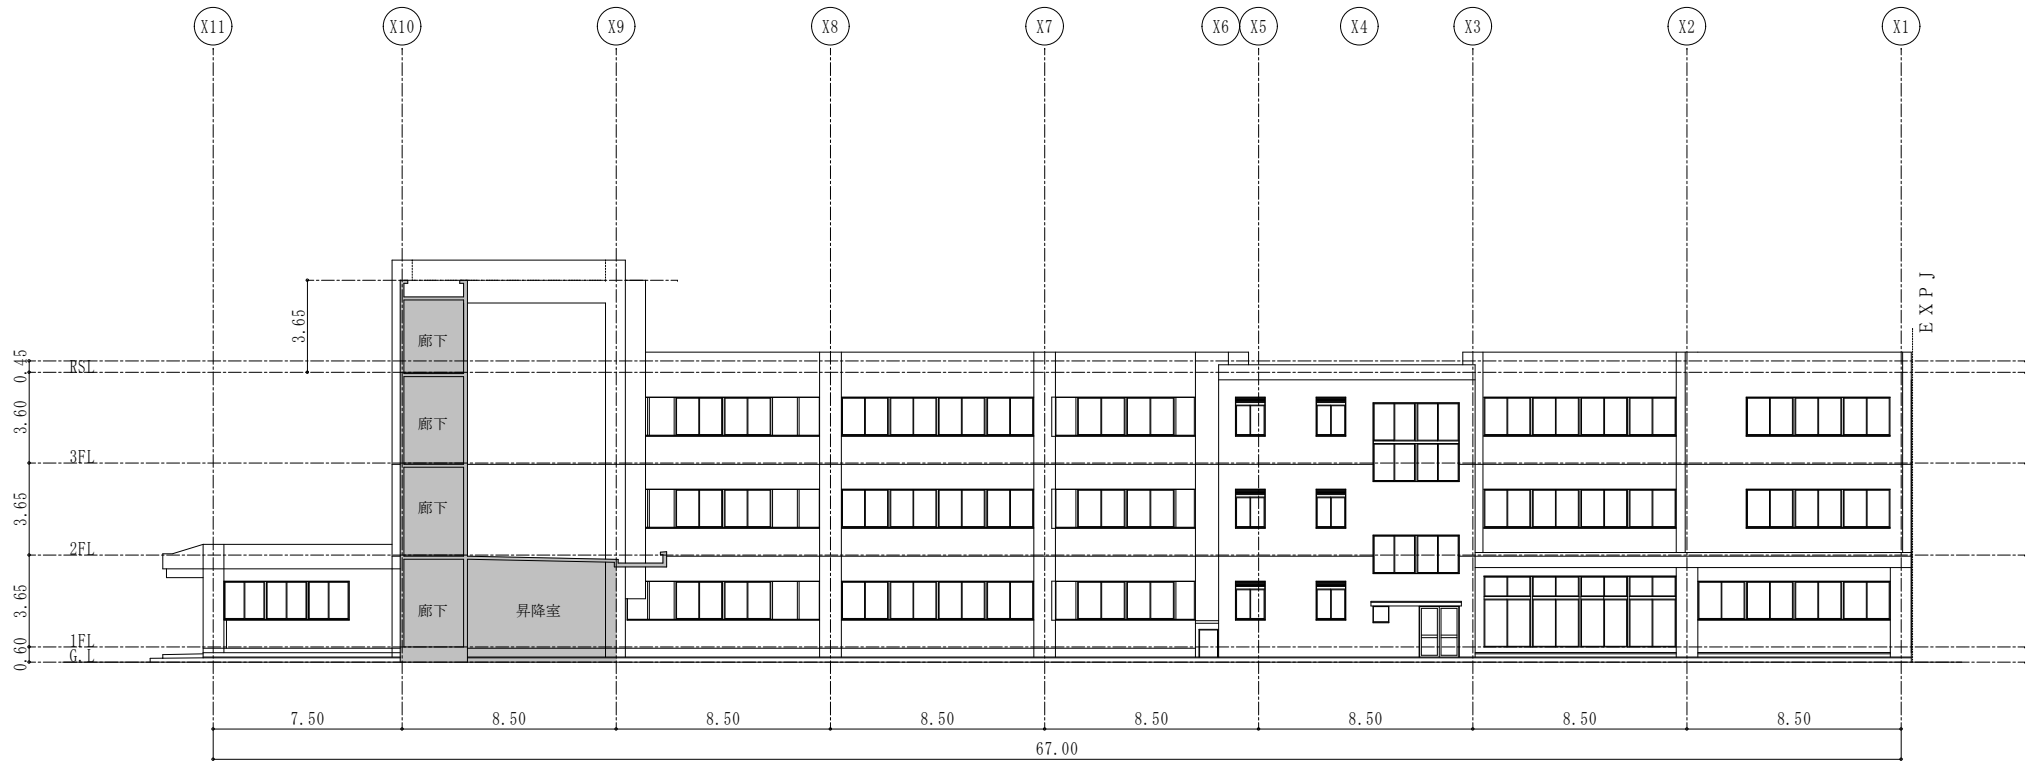

(校舎棟) 北側立面図 1 : 3 0 0

《 外壁改修共通 》

【 外壁面・上裏面 】

既存：防水形外装薄塗塗材 E

改修：水洗いの上、可とう形改修塗材 R E

【 縦樋 】

既存：硬質塩ビ管 Φ100

改修：下地調整、D P 塗

【 打継目地・耐震スリット・EXP. J 】

既存：シーリング

改修：既存撤去、変成シーリング打替

【 サッシ廻りシーリング 】


既存：シーリング

改修：既存撤去、変成シーリング打替
(水切下) 既存撤去、変成シーリング打替

【 庇取合い 】

既存：シーリング

改修：既存撤去、変成シーリング打替

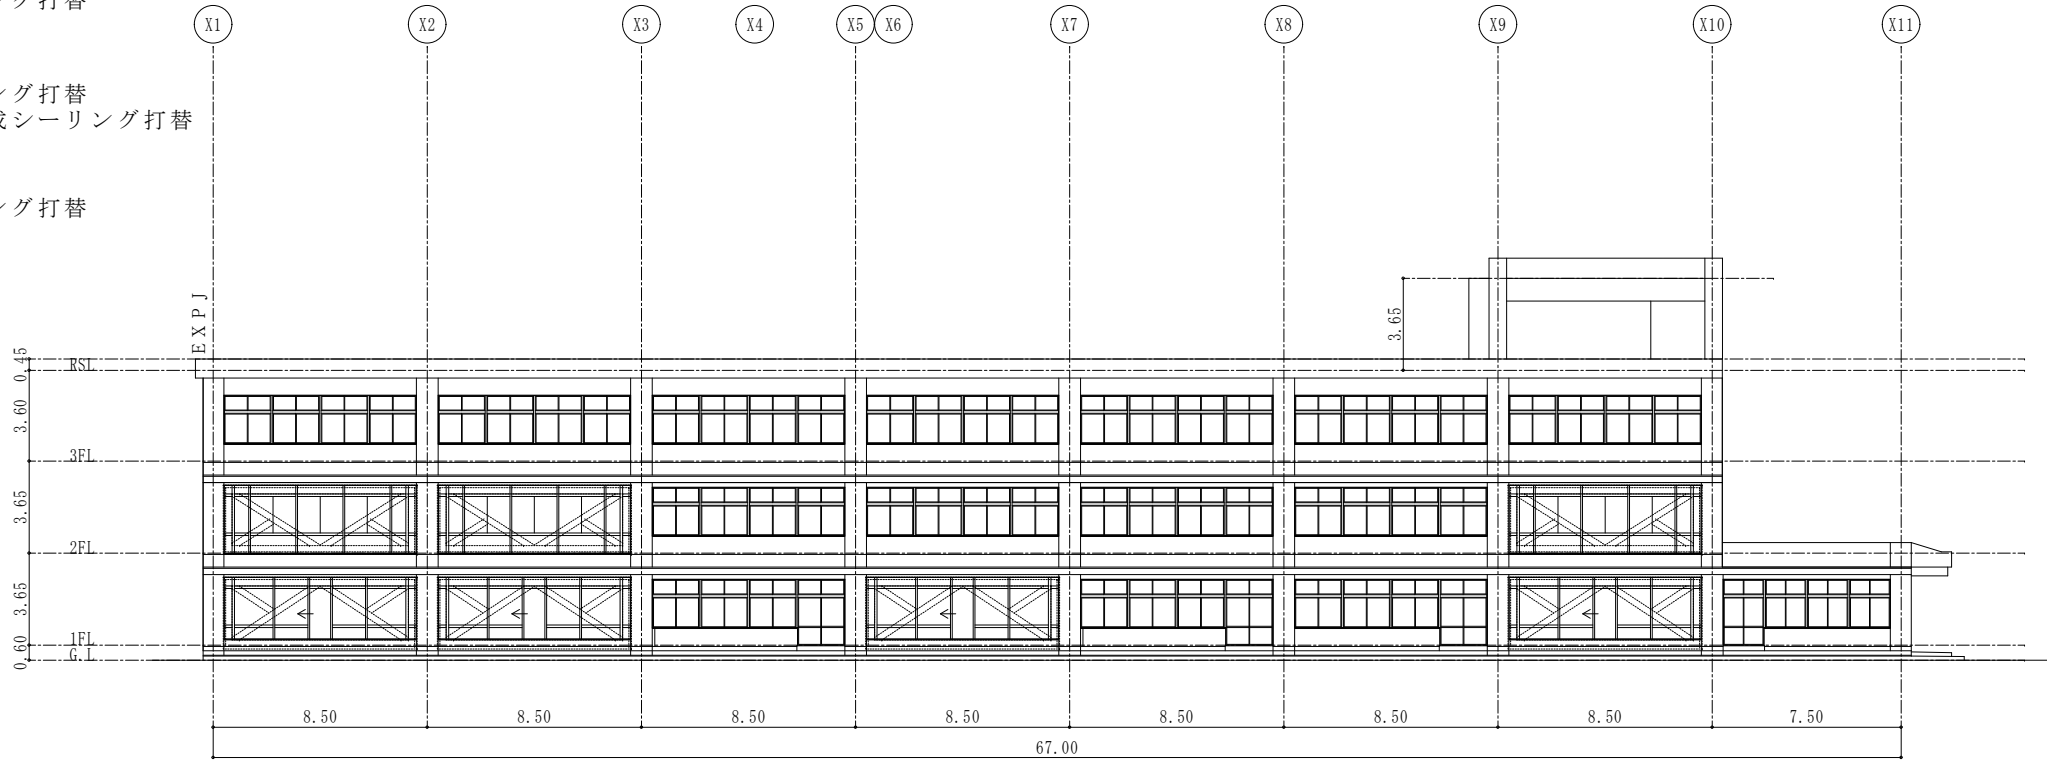

(校舎棟) 南側立面図 1 : 3 0 0

藤枝市教育委員会教育政策課
静岡県藤枝市岡出山 1 丁目 1 1 - 1


建設工事名
大洲小学校校舎屋上外壁防水改修工事

図面名
立面図 1

縮尺
日付

1/300
2025. 4

図面番号
No. 4

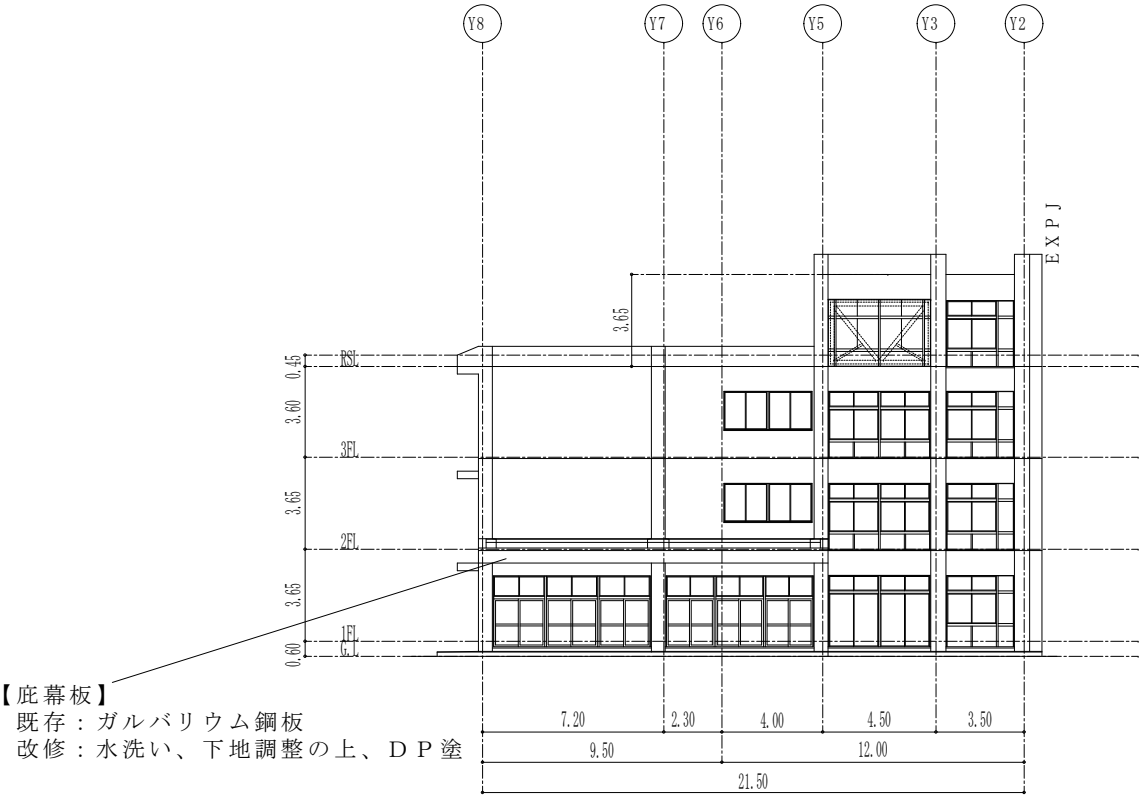

【底幕板】
既存：ガルバリウム鋼板
改修：水洗い、下地調整の上、D P 塗

(校舎棟) 東側立面図 1 : 3 0 0

《外壁改修共通》

【外壁面・上裏面】

既存：防水形外装薄塗塗材 E
改修：水洗いの上、可とう形改修塗材 R E

【堅樋】

既存：硬質塩ビ管 Φ100
改修：下地調整、D P 塗

【打継目地・耐震スリット・EXP・J】


既存：シーリング
改修：既存撤去、変成シーリング打替

【サッシ廻りシーリング】

既存：シーリング
改修：既存撤去、変成シーリング打替
(水切下)既存撤去、変成シーリング打替

【庇取合い】

既存：シーリング
改修：既存撤去、変成シーリング打替

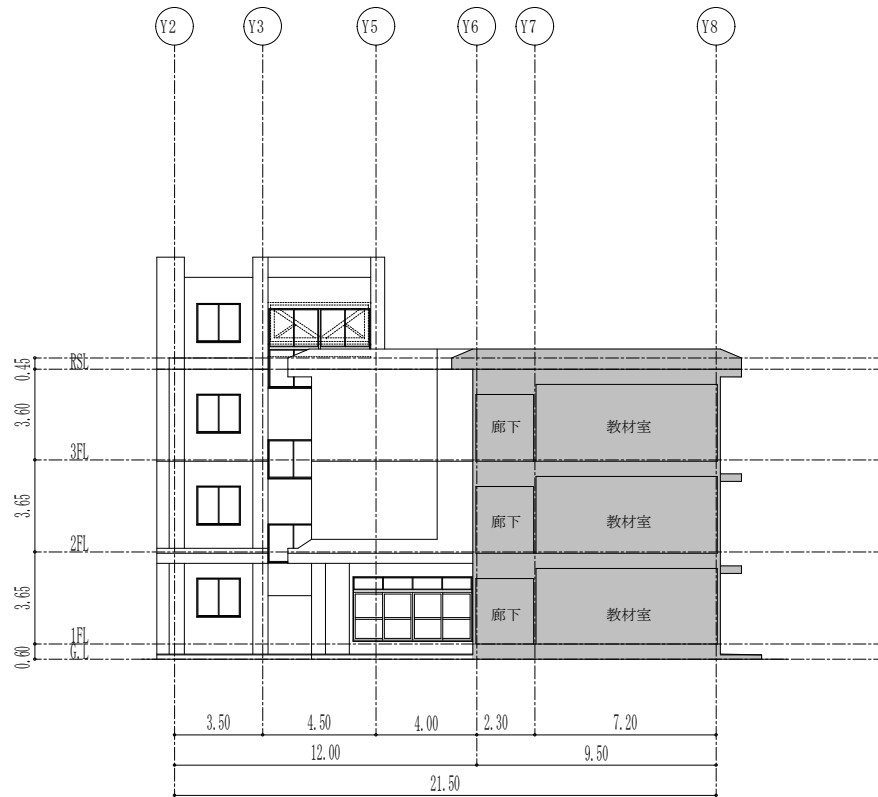

(校舎棟) 西側立面図 1 : 3 0 0

藤枝市教育委員会教育政策課
静岡県藤枝市岡出山 1 丁目 1 1 - 1


建設工事名
大洲小学校校舎屋上外壁防水改修工事

図面名
立面図 2

縮尺
日付

1/300
2025. 4

図面番号
No. 5

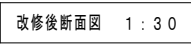

静岡県藤枝市岡出山1丁目11-1

大洲小学校校舍屋上外壁防水改修工事

矩計図

2025. 4

No. 6