


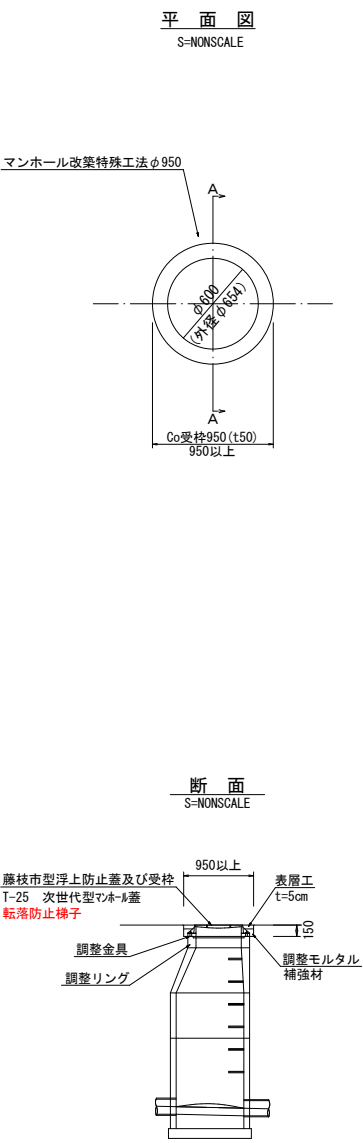

マンホール蓋改築構造図  
円形カッター工法



AS殻処分	$(0.95^2 - 0.654^2) \times \pi / 4 \times 0.05 \times 31$	=0.578 m3
AS汚泥処分	$0.95 \pi \times 0.05 \times 0.023 \times 31$	=0.106 m3
無筋Co殻処分	$(0.82^2 - 0.654^2) \times \pi / 4 \times 0.06 \times 31$	=0.357 m3

工事名	令和7年度(市単)瀬古一・三丁目地内マンホール蓋改築工事		
図面名	平面図・構造図	縮尺	図示 ( )内はA3縮小時
設計年月日	令和7年5月	図面番号	1葉中1号
藤枝市役所 環境水道部 下水道課			