

よき友との出会い

養護老人ホーム

藤枝市立

円月荘

施設のご案内





明るく、ゆったりしたロビーは入所者のくつろぎの場になっています。

当ホームは仲秋の名月が望め、冬は暖かく夏は涼しく、高齢者の安住の地にふさわしい広潤閑静なこの地にお年寄りの生活の場として開設され、入所者が仲良く楽しく満月のような円やかな気持ちで余生を送れるように願って「円月荘」と名付けられました。



▲明るく広々とした食堂では栄養士によって献立された食事が出され、入所者の健康を考慮した食事管理を行っています。



▲敬老会をはじめ、夏まつり、一泊旅行、運動会等、年間を通じいろいろな催物が行われます。又、歌、おどり、手芸などのクラブ活動も行っています。



◀居室2階へのスロープ



◀二階居室(二人部屋)

充実した生活…それは何よりも、 よろこびをわかちあえる友がいること。



▲嘱託医による入所者の診察、看護婦による指導等で入所者の健康を管理しています。



▲手芸クラブの活動



◀浴室 男湯、女湯とわかれ、入浴は入所者の楽しみの一つです。

沿革

昭和34年11月30日	社会福祉施設設備費国庫補助金交付決定
12月23日	保護施設設備費県負担金交付決定
35年3月28日	生活保護法に基づく保護施設認可申請書提出
	名称「円月荘」 定員 50名
3月31日	建設工事竣工
4月1日	保護施設設置認可
	藤枝市高柳18番地に於て事業開始 (収容人員 17名)
35年4月30日	円月荘内診療所認可
48年12月28日	作業棟建設工事
51年11月1日	住居表示による所在変更 藤枝市高柳二丁目1番6号
52年3月1日	倉庫新築工事
54年10月24日	食堂増築工事
57年12月27日	厨房改修工事
60年10月6日	現在地に移転改築のため工事起工式
61年7月30日	円月荘移転改築竣工式
平成2年12月25日	スプリンクラー全館設置工事


施設の概要

名 称	養護老人ホーム藤枝市立円月荘
所 在 地	静岡県藤枝市与左衛門234番地の1
経営設置主体	藤枝市
建物の構造	鉄筋コンクリート一部二階建
敷地面積	4,650.19㎡
建物面積	1階 1,434.22㎡ 2階 529.75㎡ 付属棟 44.54㎡
	計2,008.51㎡



入居の条件

老人福祉法に基づき65才以上の者であって身体上もしくは環境上の理由及び経済的な理由により、居宅において養護することが困難な者が入所の対象となっています。入所希望者は福祉事務所(電話643-3111 内線657)へお問合せ下さい。

配置図

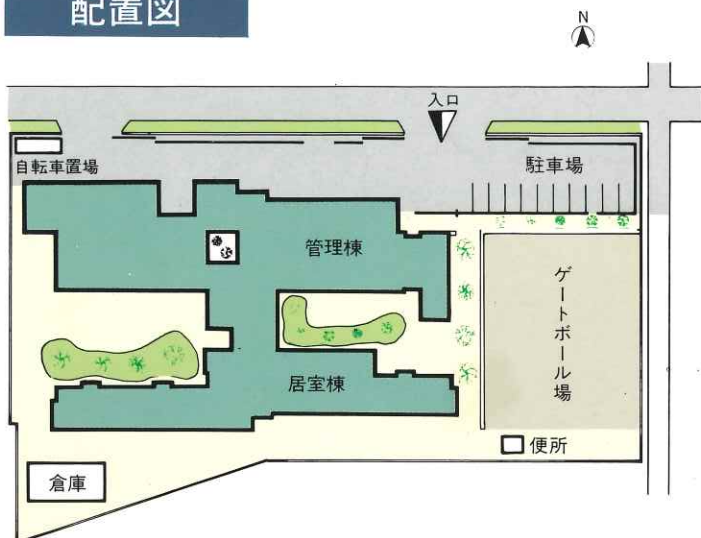

平面見取図

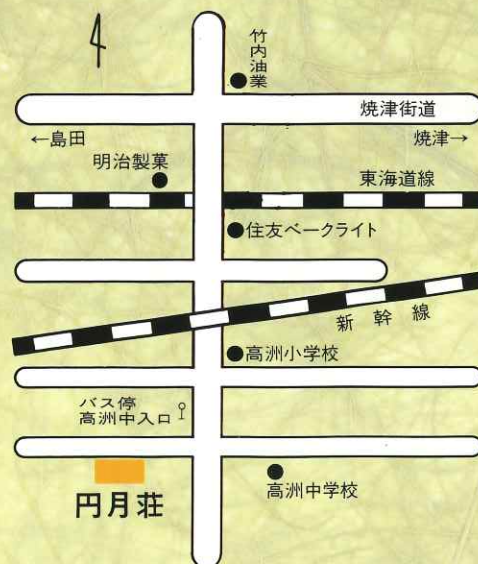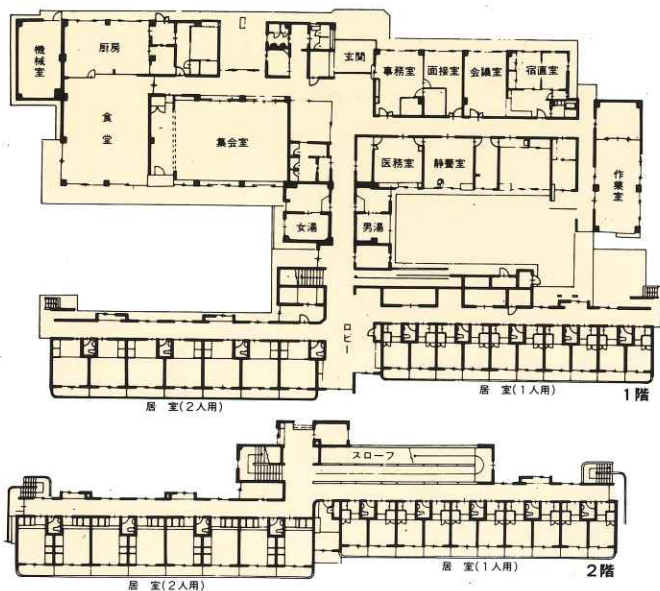

養護老人ホーム


藤枝市立

円月荘

〒426 静岡県藤枝市与左衛門234の1

TEL 054-635-0677(代表)

FAX 054-635-2021

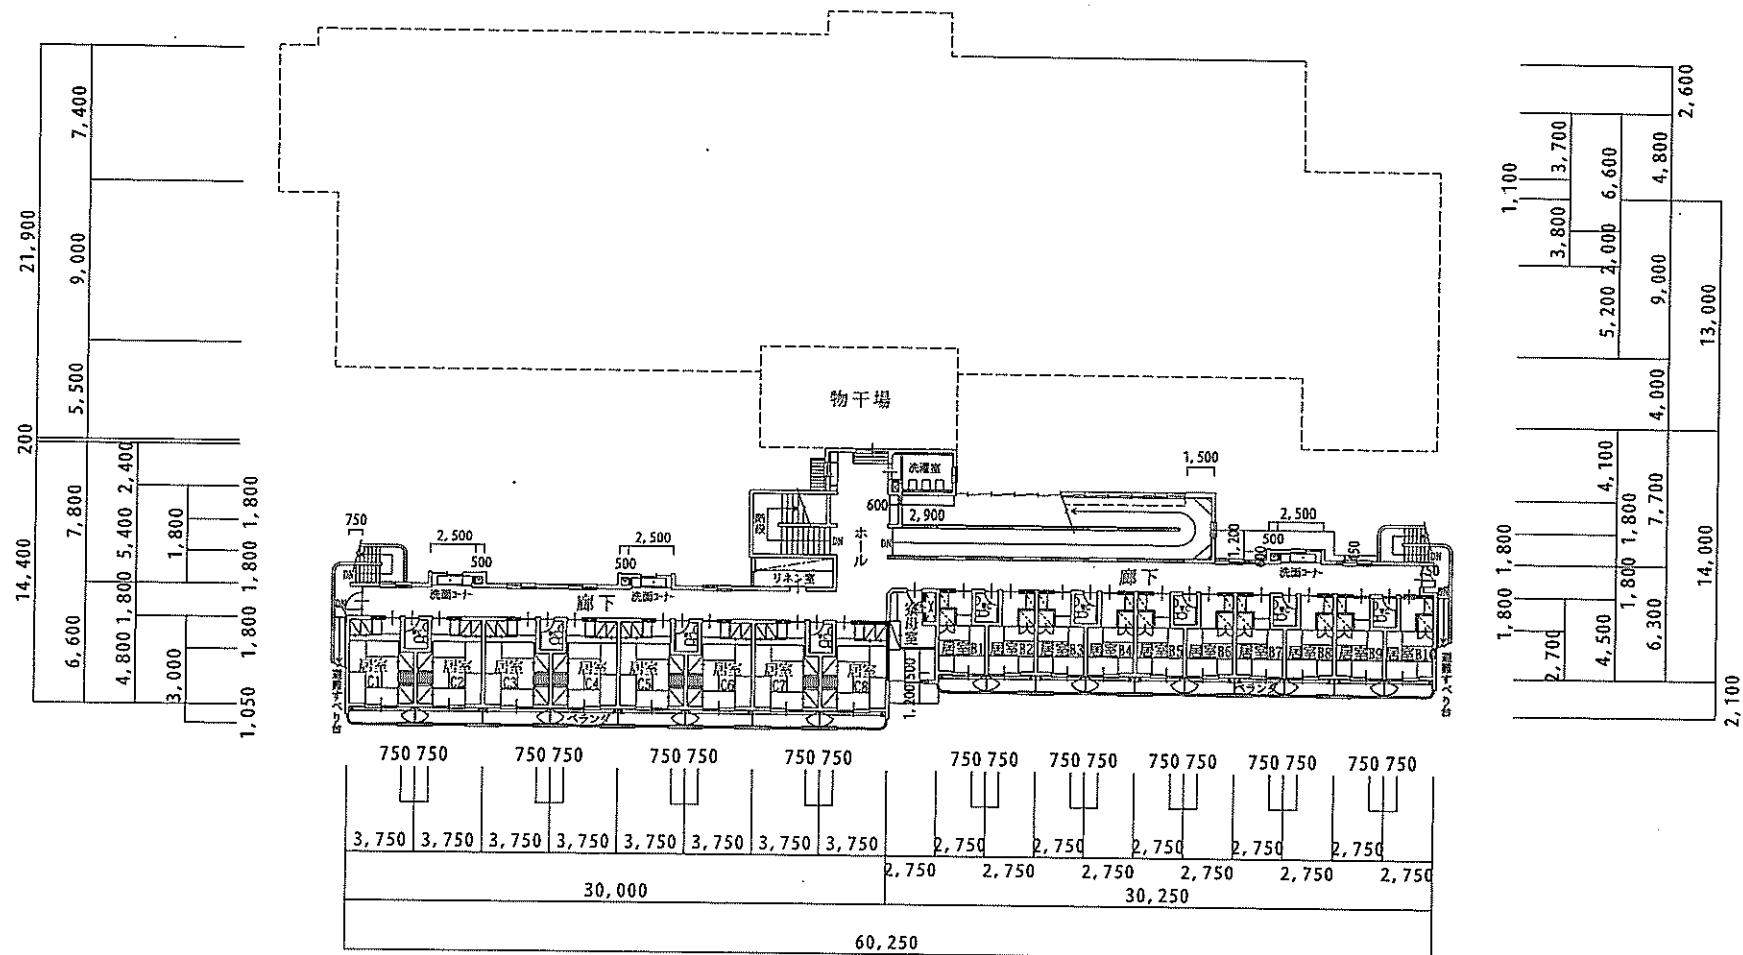

2 F 延床面積 529.750m²

建物平面図

設施
名稱

養護老人ホーム藤枝市立円月荘


建筑物名称	房屋名称	房屋用途	房屋结构	房屋层数	房屋面积	房屋价值	房屋来源	房屋状况	房屋备注
-------	------	------	------	------	------	------	------	------	------

門月莊

管 理 番 号	縮 尺
---------	-----

2	1	0	0	0	2	1/400
---	---	---	---	---	---	-------

平成16年3月作成

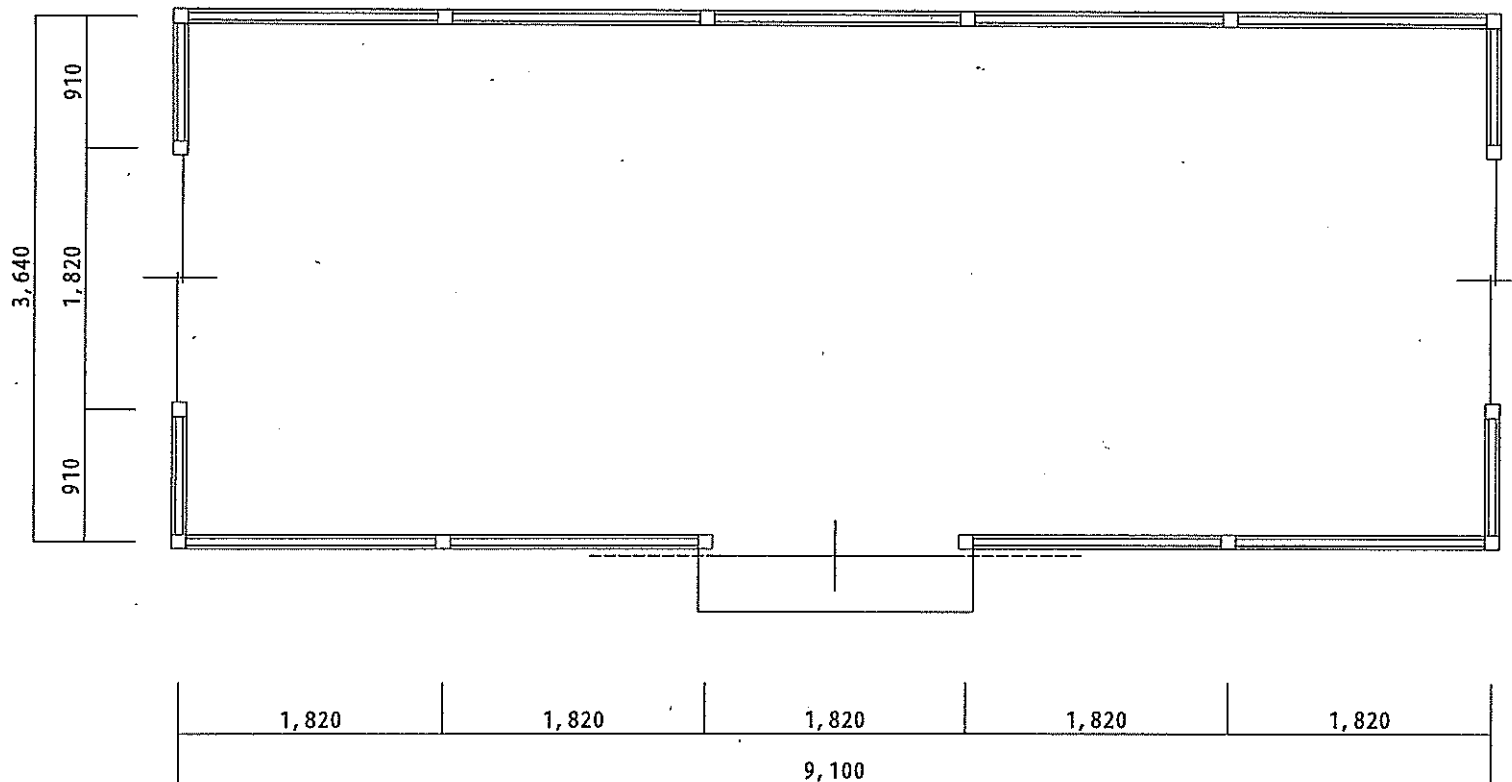

延床面積 33.120㎡

建物平面図

施設
名称

養護老人ホーム藤枝市立円月荘


建物
名称

倉庫

管理番号

縮尺

平成16年3月作成

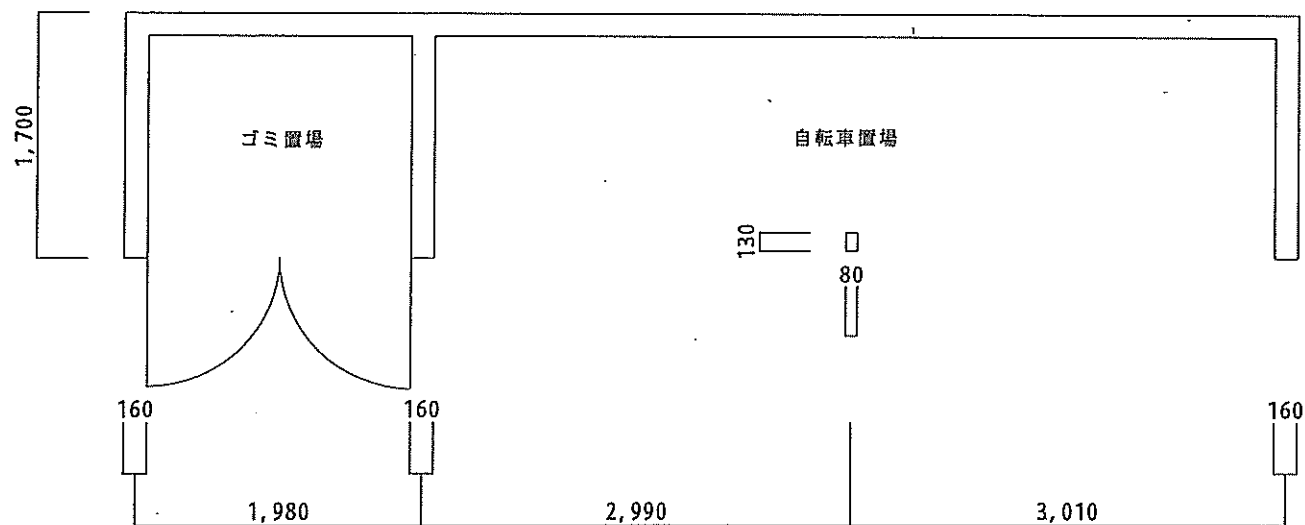

延床面積 13.260㎡

建 物 平 面 図

施設
名称

養護老人ホーム藤枝市立円月荘


建物
名称

ごみ置場・自転車置場

管 理 番 号
2 1 0 0 0 2

縮 尺
1/50

平成16年3月作成

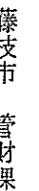

所 在 図	名 称 養護老人ホーム藤枝市立円月荘	所 在 与左衛門 与左工門	地番 233-2	縮尺 1/500	平成 16 年 3 月作製	
					2110002	—