
上屋
見切り撤去
コンテナ
災害時　臨時駐車可能範囲

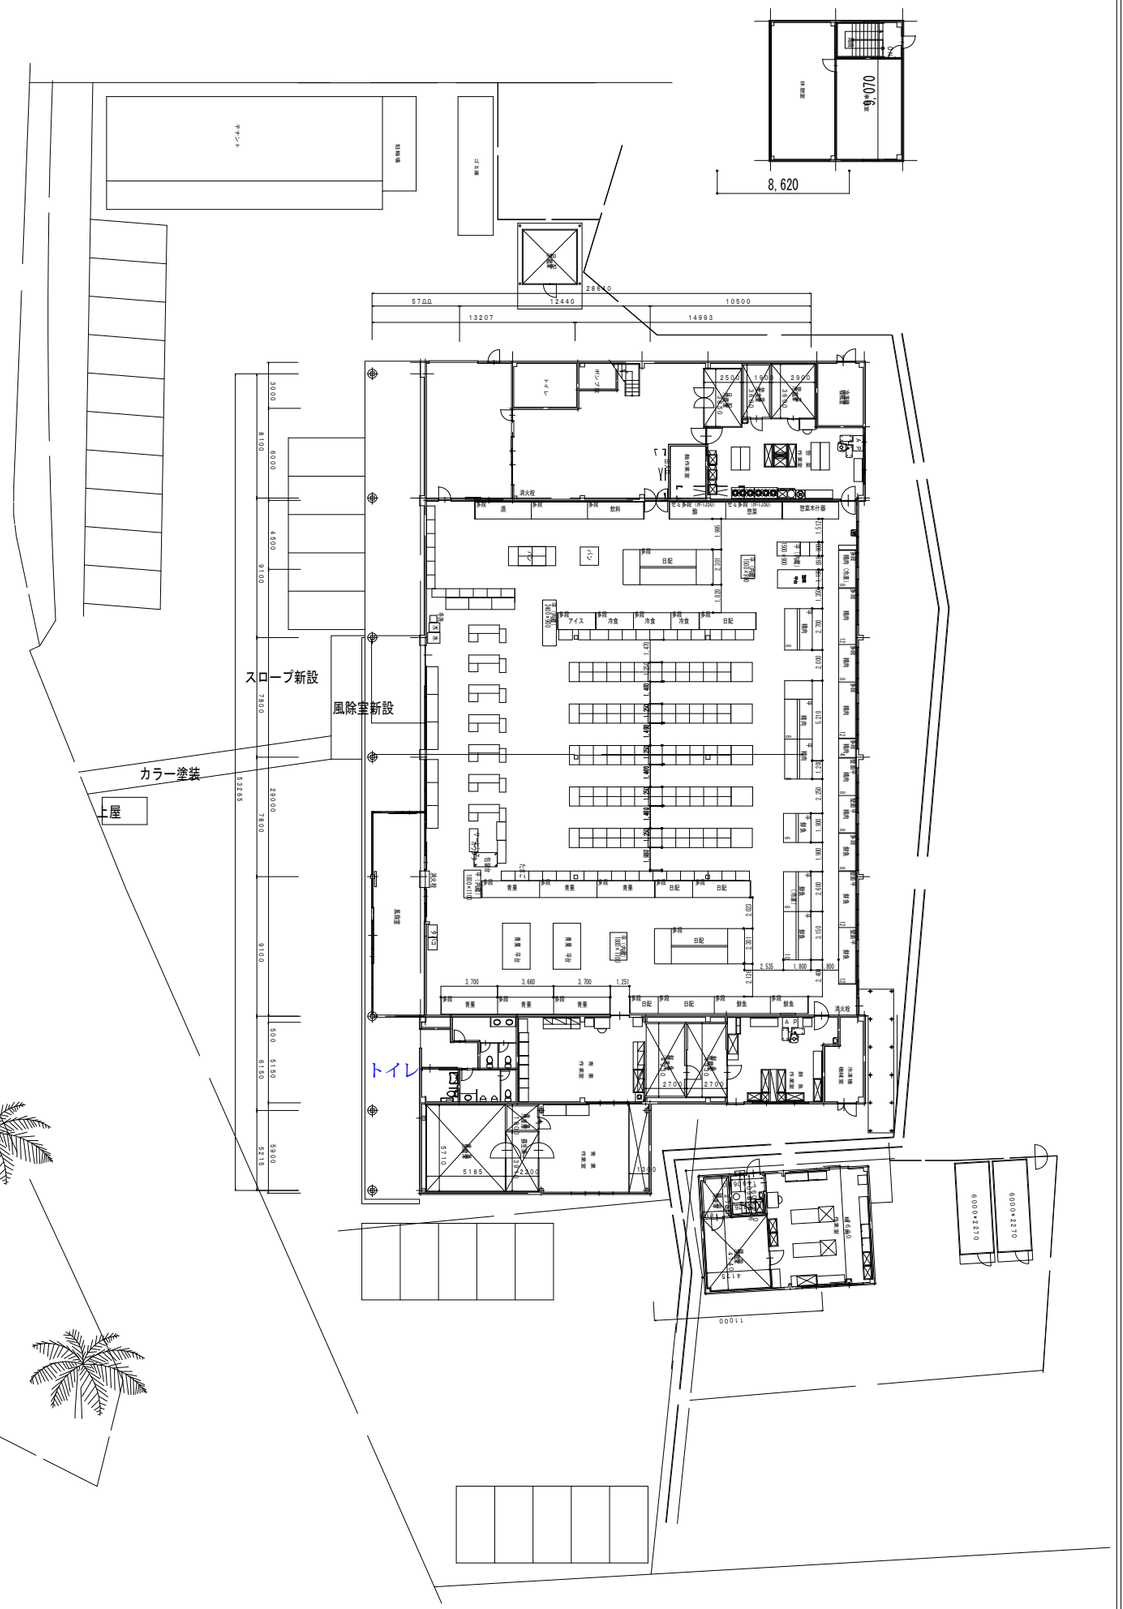
8,620
スロープ新設
風除室新設
カラー塗装
上屋
トイレ