


計 画 平 面 図
S=1:500 (1:1,000)

藤枝市 時ヶ谷 地先

字ナガウタリ

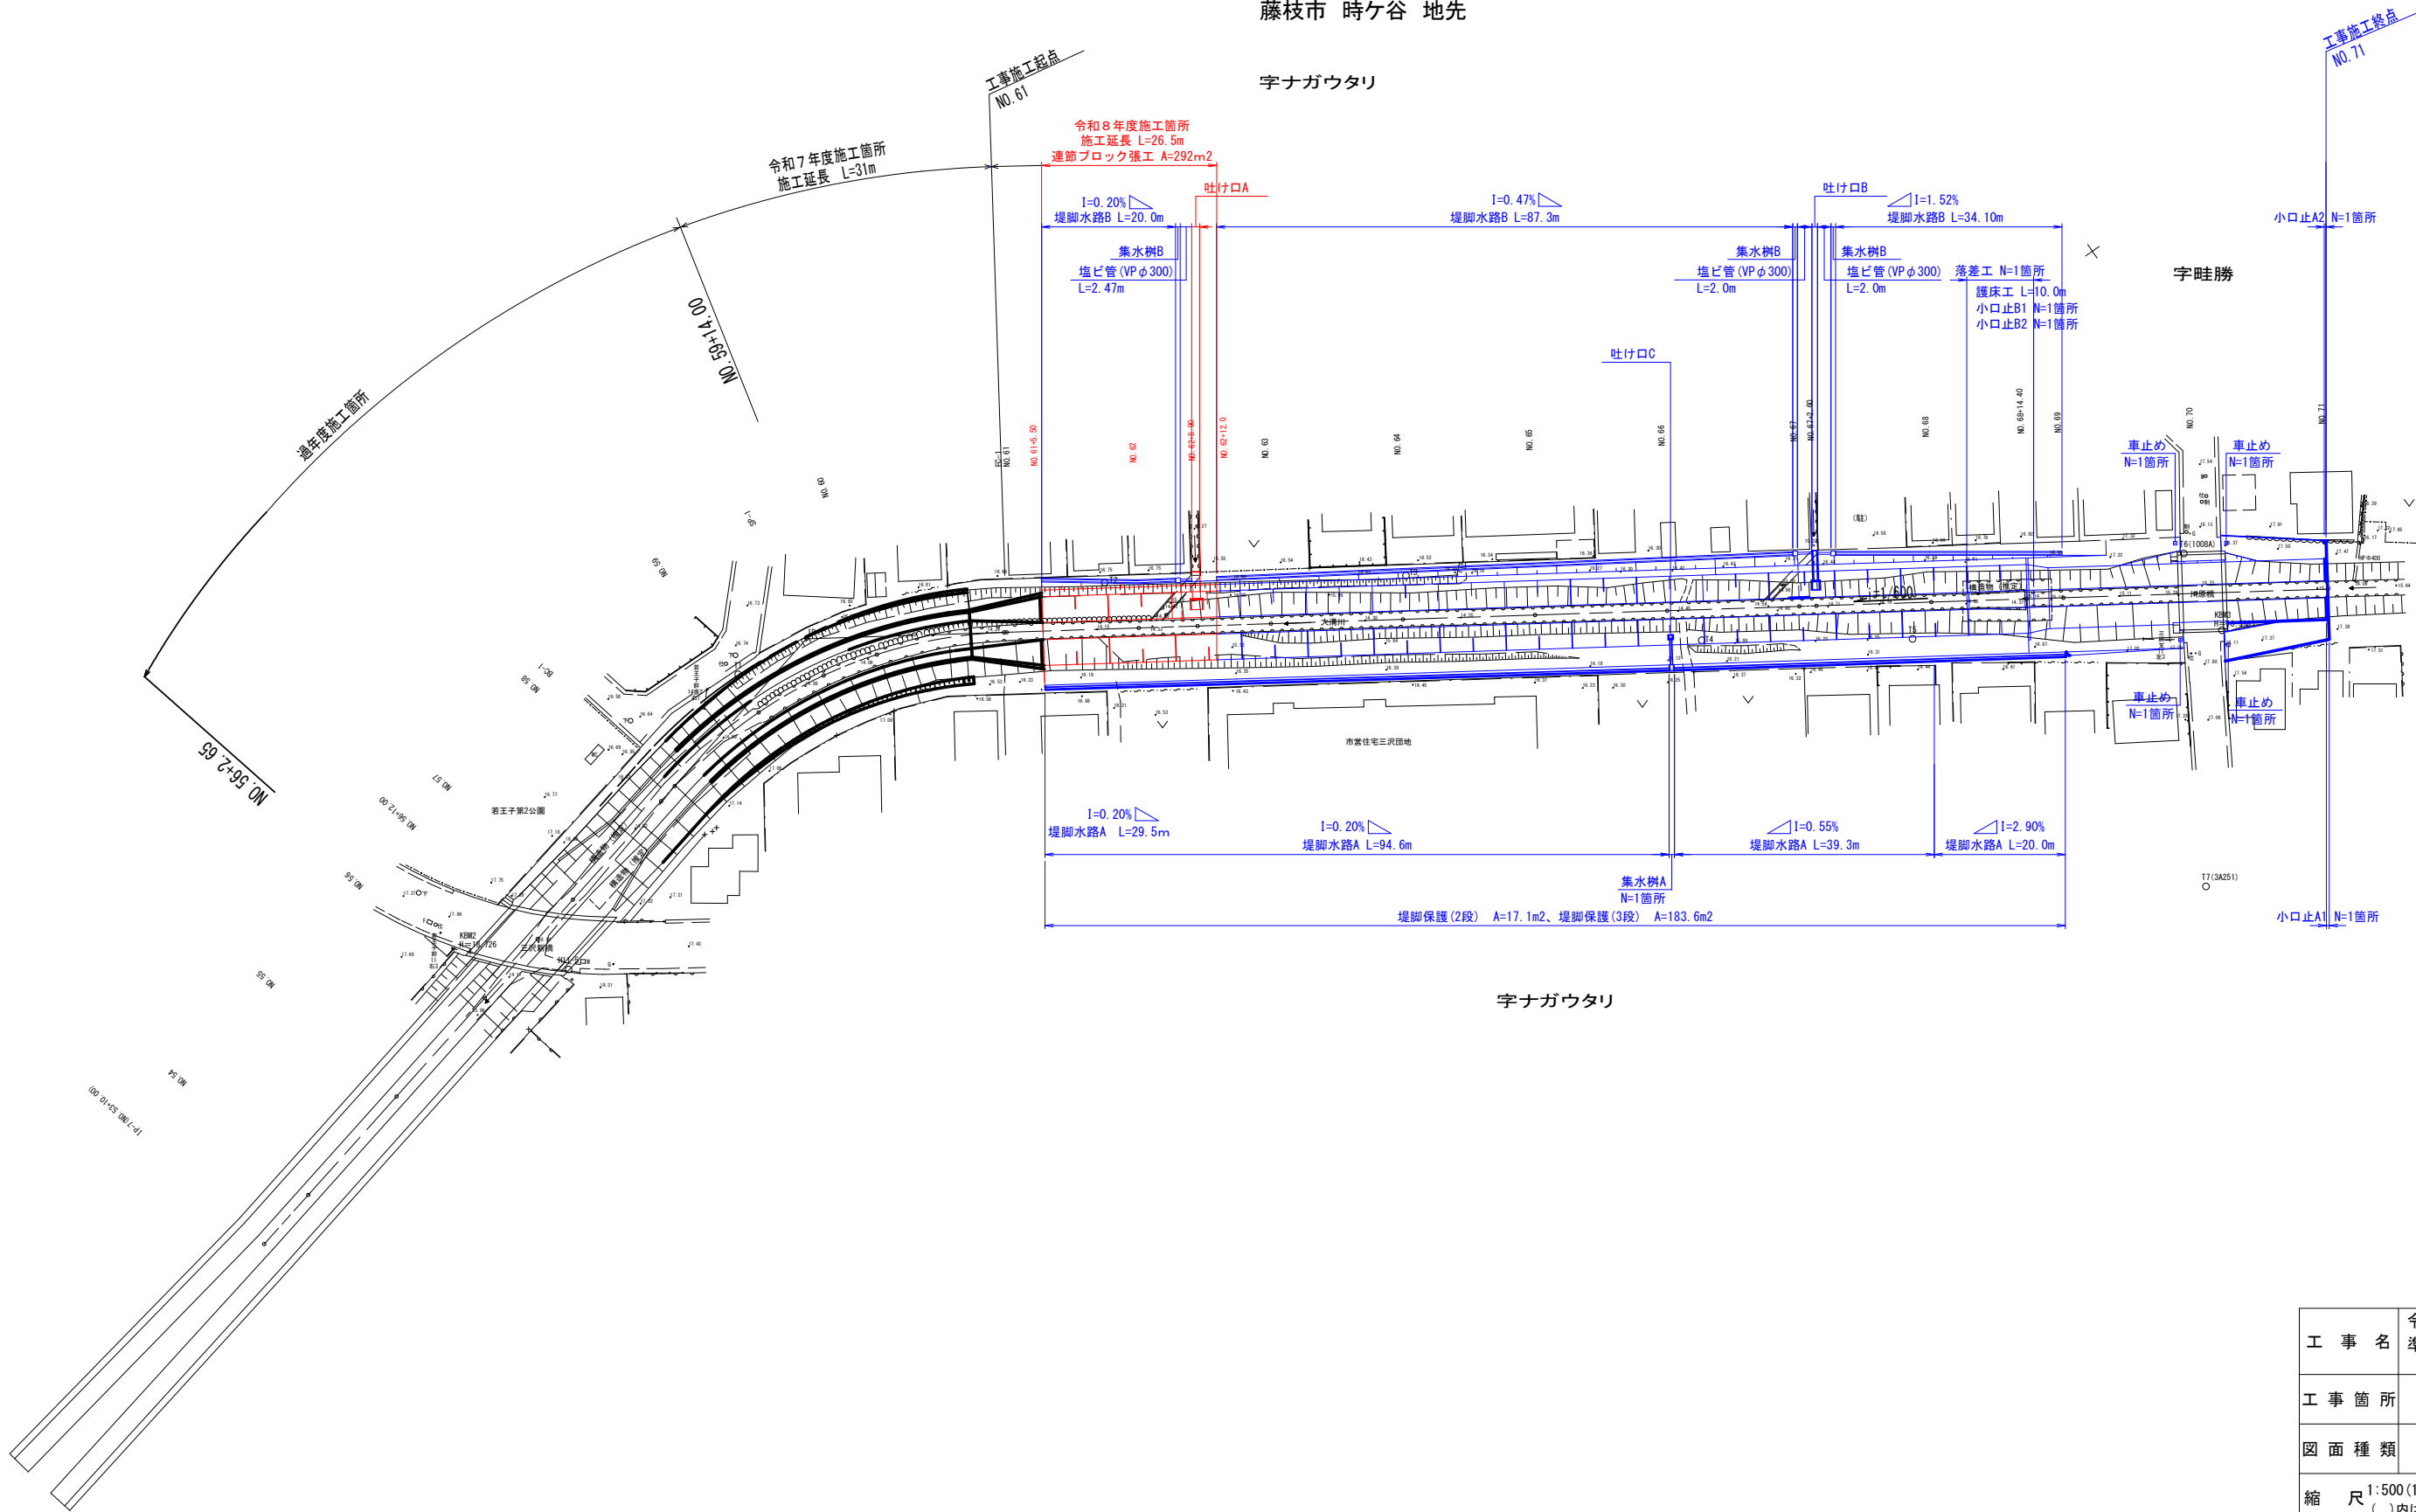

工 事 名	令和 8 年度（県費） 準用河川大溝川改修工事	
工 事 箇 所	藤枝市 時ヶ谷 地先	
図 面 種 類	計 画 平 面 図	
縮 尺	1:500 (1:1000) ()内はA3縮小	10葉中1
測量年月日 . . .	設計年月日 R8. 6	
藤枝市都市建設部基盤整備局河川課		

縦断面図

V=1:100 (1:200)
H=1:500, (1:1,000)




左岸流入 1200×1000
河床高 H=14.47
三波管橋 L=14.0 Ⅱ=9.2
左岸上流橋台高 H=17.27 左岸下流橋台高 H=17.73
右岸橋台高 H=17.50



川底橋 L=11.4 Ⅱ=7.2
左岸橋台高 H=18.02 右岸橋台高 H=18.06

凡 例	
———	地 盤 高
-----	最低河床高
-----	左岸堤防高
-----	右岸堤防高
-----	左岸宅地高
-----	右岸宅地高

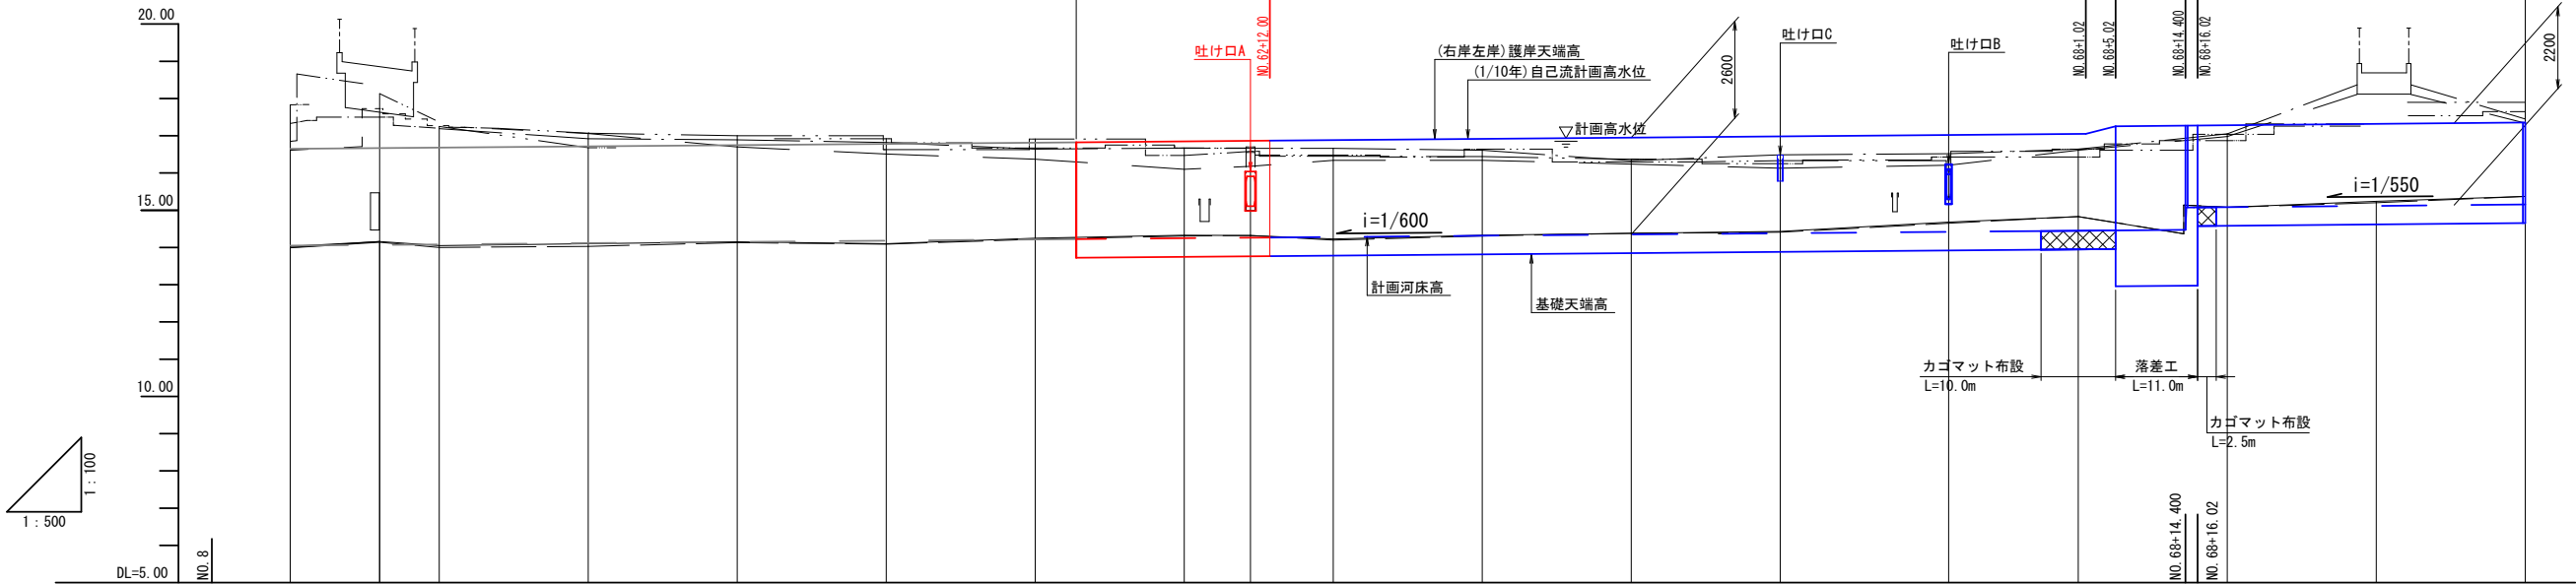

現 況 高	計 画 高				測 点	曲 線
	勾 配	計 画 高 水 位	計 画 河 床 高	基 礎 天 端 高		
	12.449	16.65	14.05	13.55	NO. 56	
		16.68	14.08	13.58	NO. 57	
		16.72	14.12	13.62	NO. 58	
		16.72	14.12	13.62	RC. 1 (NO. 58+3.88)	
		16.75	14.15	13.65	NO. 59	
		16.77	14.17	13.67	SP. 1 (NO. 59+11.34)	IP. 1 1A=46-15-40 R =70.000 TL=29.902 QL=56.519 SL= 6.119
		16.78	14.18	13.68	NO. 60	
		16.82	14.22	13.72	EC. 1 (NO. 60+18.60)	
		16.82	14.22	13.72	NO. 61	
		16.85	14.25	13.75	NO. 62	
		16.86	14.26	13.76	NO. 62	
		16.88	14.28	13.78	NO. 63	
		16.92	14.32	13.82	NO. 64	
		16.95	14.35	13.85	NO. 65	
		16.98	14.38	13.88	NO. 66	
		17.02	14.42	13.92	NO. 67	
		17.02	14.42	13.92	NO. 67	
		17.05	14.45	13.95	NO. 68	
		17.05	14.45	13.95	NO. 68	
		17.25	14.46	13.96	NO. 68	
		17.27	14.47	14.47	NO. 68	
		17.27	15.07	14.47	NO. 68	
		17.28	15.08	14.48	NO. 69	
		17.32	15.12	14.52	NO. 70	
		17.35	15.15	14.55	NO. 71	

工 事 名	令和8年度（県費） 準用河川大溝川改修工事	
工 事 箇 所	藤枝市 時ヶ谷 地先	
図 面 種 類	縦 断 面 図	
縮 尺	図示 ()内はA3縮小	10葉中2
測量年月日 . . .	設計年月日 R8.6	
藤枝市都市建設部基盤整備局河川課		

S=1:50 (1:100)

DL=12.000

DL=12.000







S=1:50 (1:100)

DL=12.000

DL=12.000

工 事 名	令和8年度（県費） 準用河川大溝川改修工事	
工 事 箇 所	藤枝市 時ヶ谷 地先	
図 面 種 類	標準横断面図・土工定規図	
縮 尺	1:50(1:100) ()内はA3縮小	10葉中3
測量年月日 . . .	設計年月日 R8.6	
藤枝市都市建設部基盤整備局河川課		

S=1:100 (1:200)

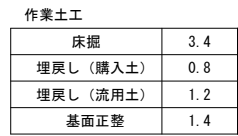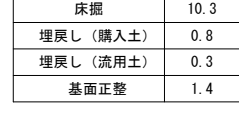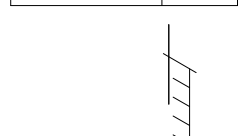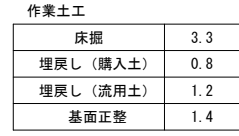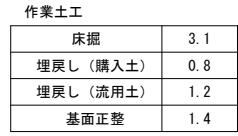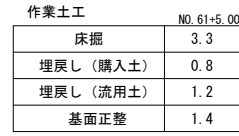


工 事 名	令和8年度（県費） 準用河川大溝川改修工事
工 事 箇 所	藤枝市 時ヶ谷 地先
図 面 種 類	横断面図(1)
縮 尺 1:100(1:200) ()内はA3縮小	10葉中4
測量年月日	設計年月日 R8. 6
藤枝市都市建設部基盤整備局河川課	

護岸工構造図(1)

護岸工展開図(右岸)


V=1:50(1:100)
H=1:200(1:400)

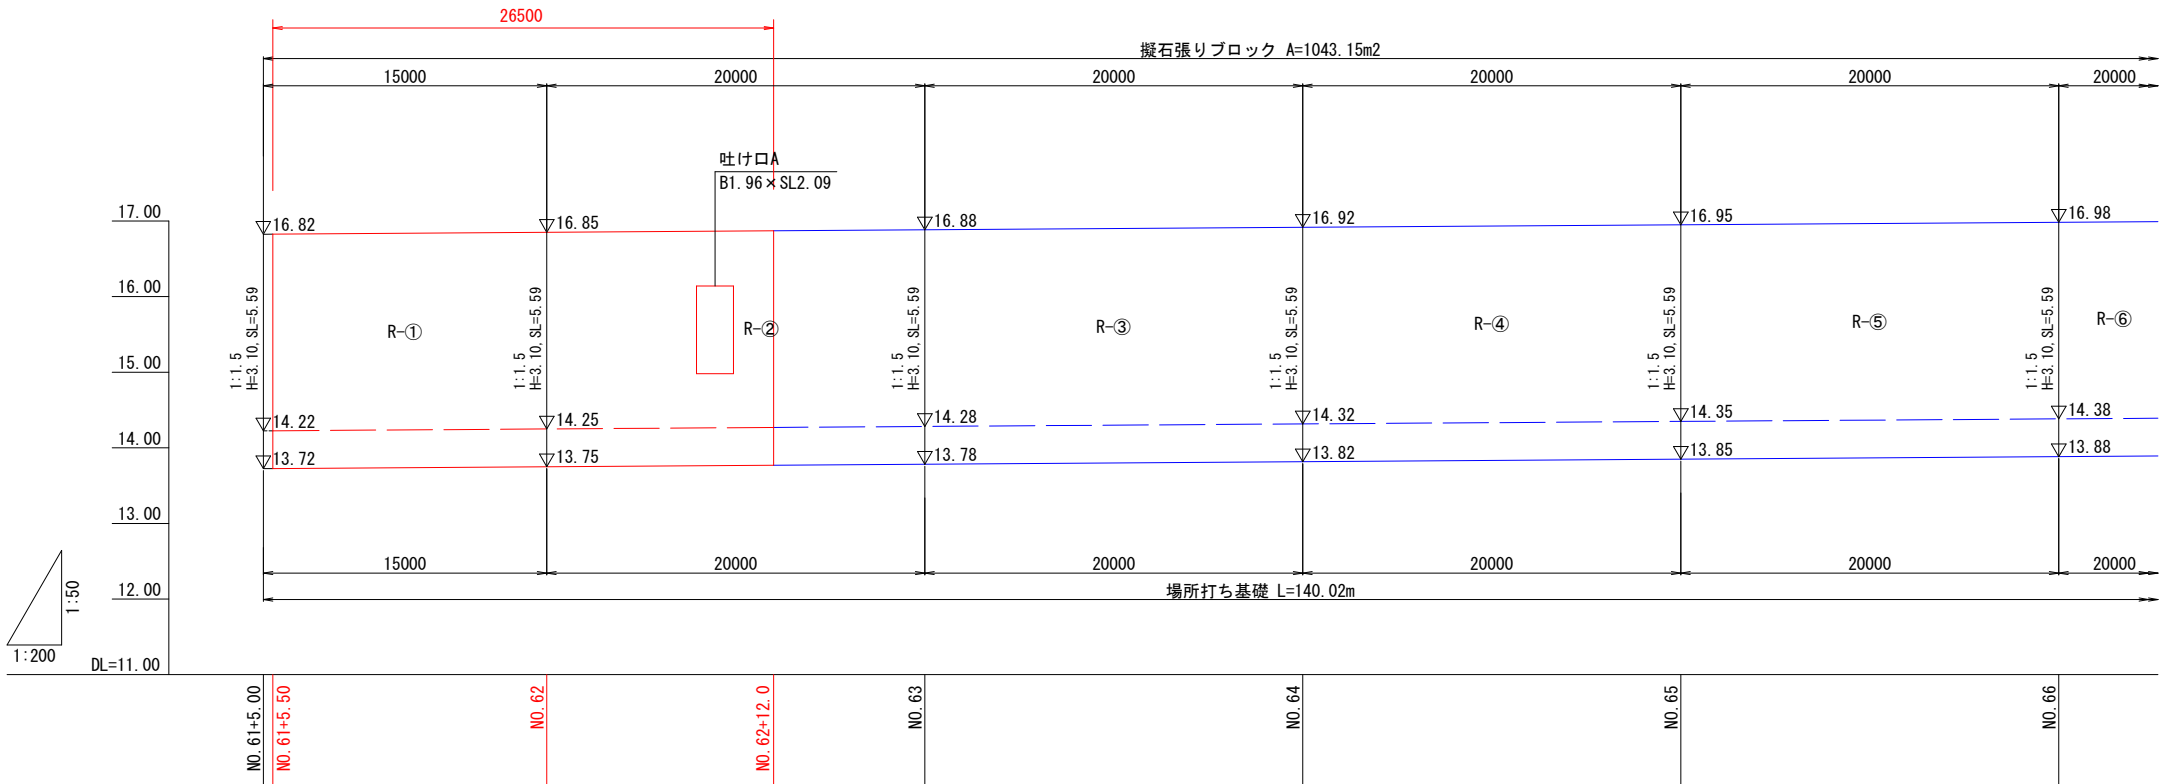

擬石張りブロック工面積 数量計算表(右岸)

番号	計 算 式	単位	数 量
R-①	5.59×15.00	m2	83.85
R-②	5.59×20.00	m2	111.80
R-③	5.59×20.00	m2	111.80
R-④	5.59×20.00	m2	111.80
R-⑤	5.59×20.00	m2	111.80
R-⑥	5.59×20.00	m2	111.80
R-⑦	5.59×21.02	m2	117.50
R-⑧	1/2×(5.59+5.93)×4.00	m2	23.04
R-⑨	5.03×9.38	m2	47.28
R-⑩	3.97×1.32	m2	5.24
R-⑪	4.87×23.98	m2	116.78
R-⑫	4.87×20.00	m2	97.40
小 計		m2	1050.09
控除1	吐き口A 1.96×2.09	m2	4.10
控除2	吐き口B 1.36×2.09	m2	2.84
小 計		m2	6.94
合 計		m2	1043.15

R8施工 : 26.5×5.59- (1.96×2.09) =144.0m2

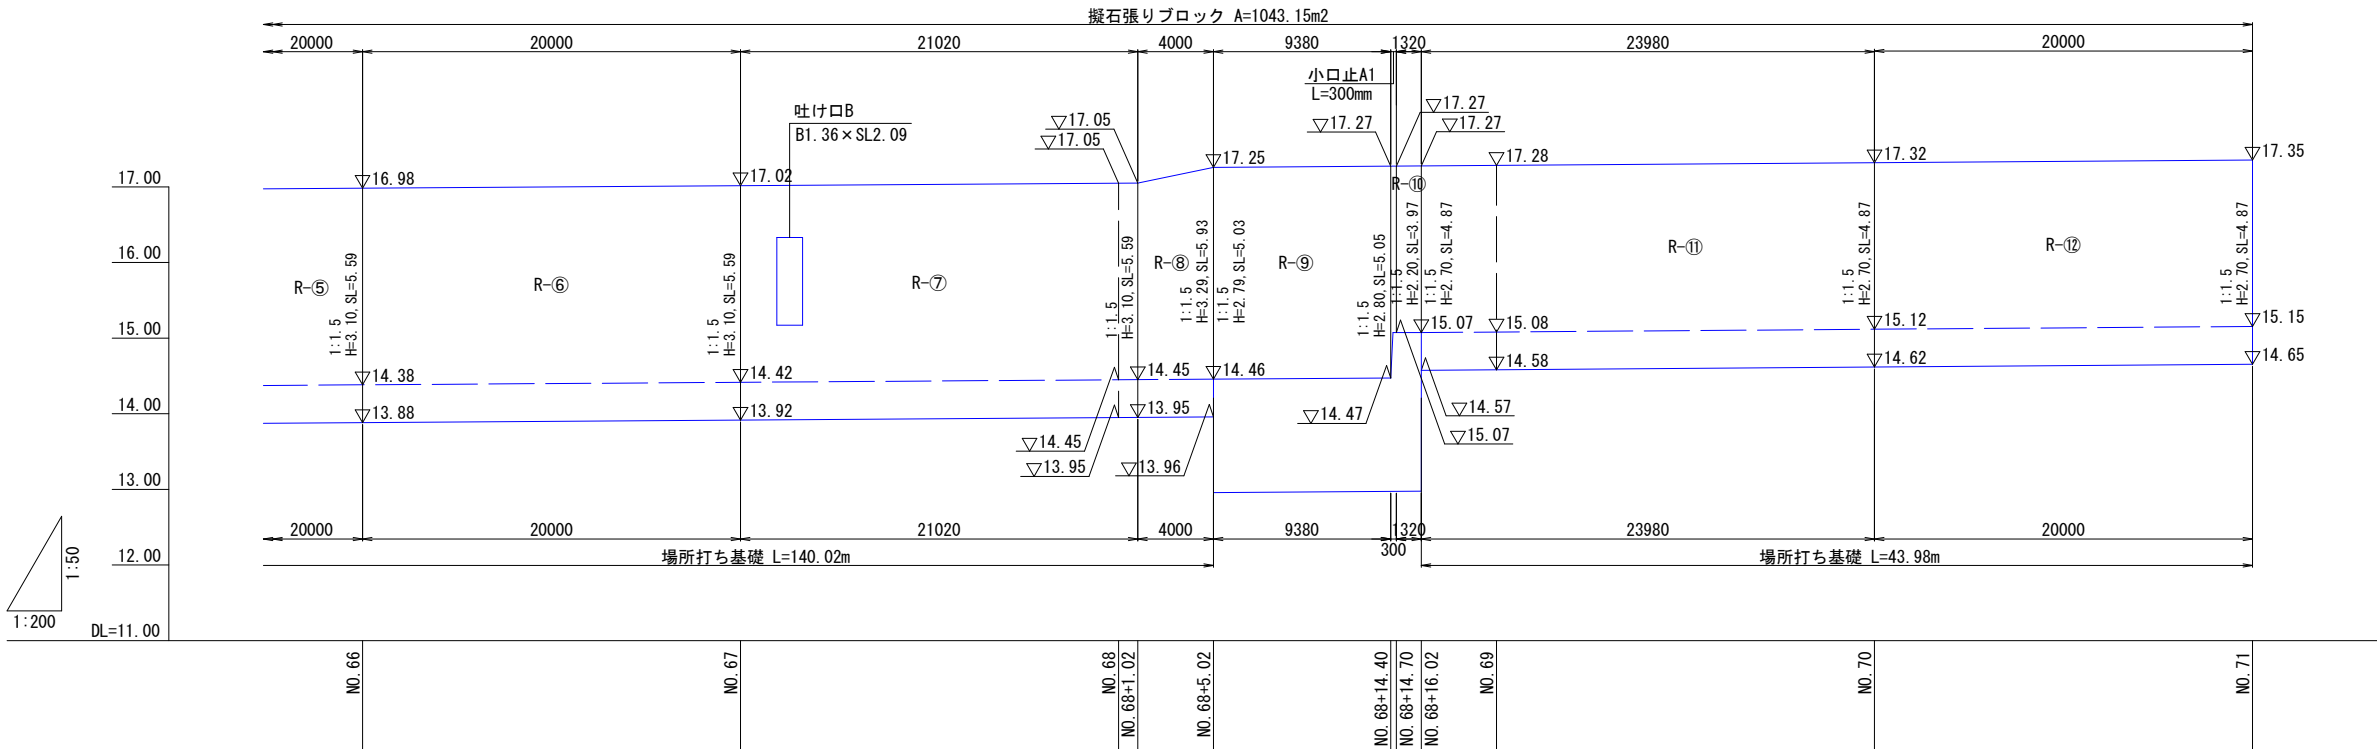


工 事 名	令和 8 年度（県費） 準用河川大溝川改修工事		
工 事 箇 所	藤枝市 時ヶ谷 地先		
図 面 種 類	護岸工構造図（1）		
縮 尺	図示 （ ）内はA3縮小	10葉中5	
測量年月日 . . .	設計年月日 R8. 6		
藤枝市都市建設部基盤整備局河川課			

護岸工構造図(2)

護岸工展開図（左岸）


V=1:50 (1:100)
H=1:200 (1:400)

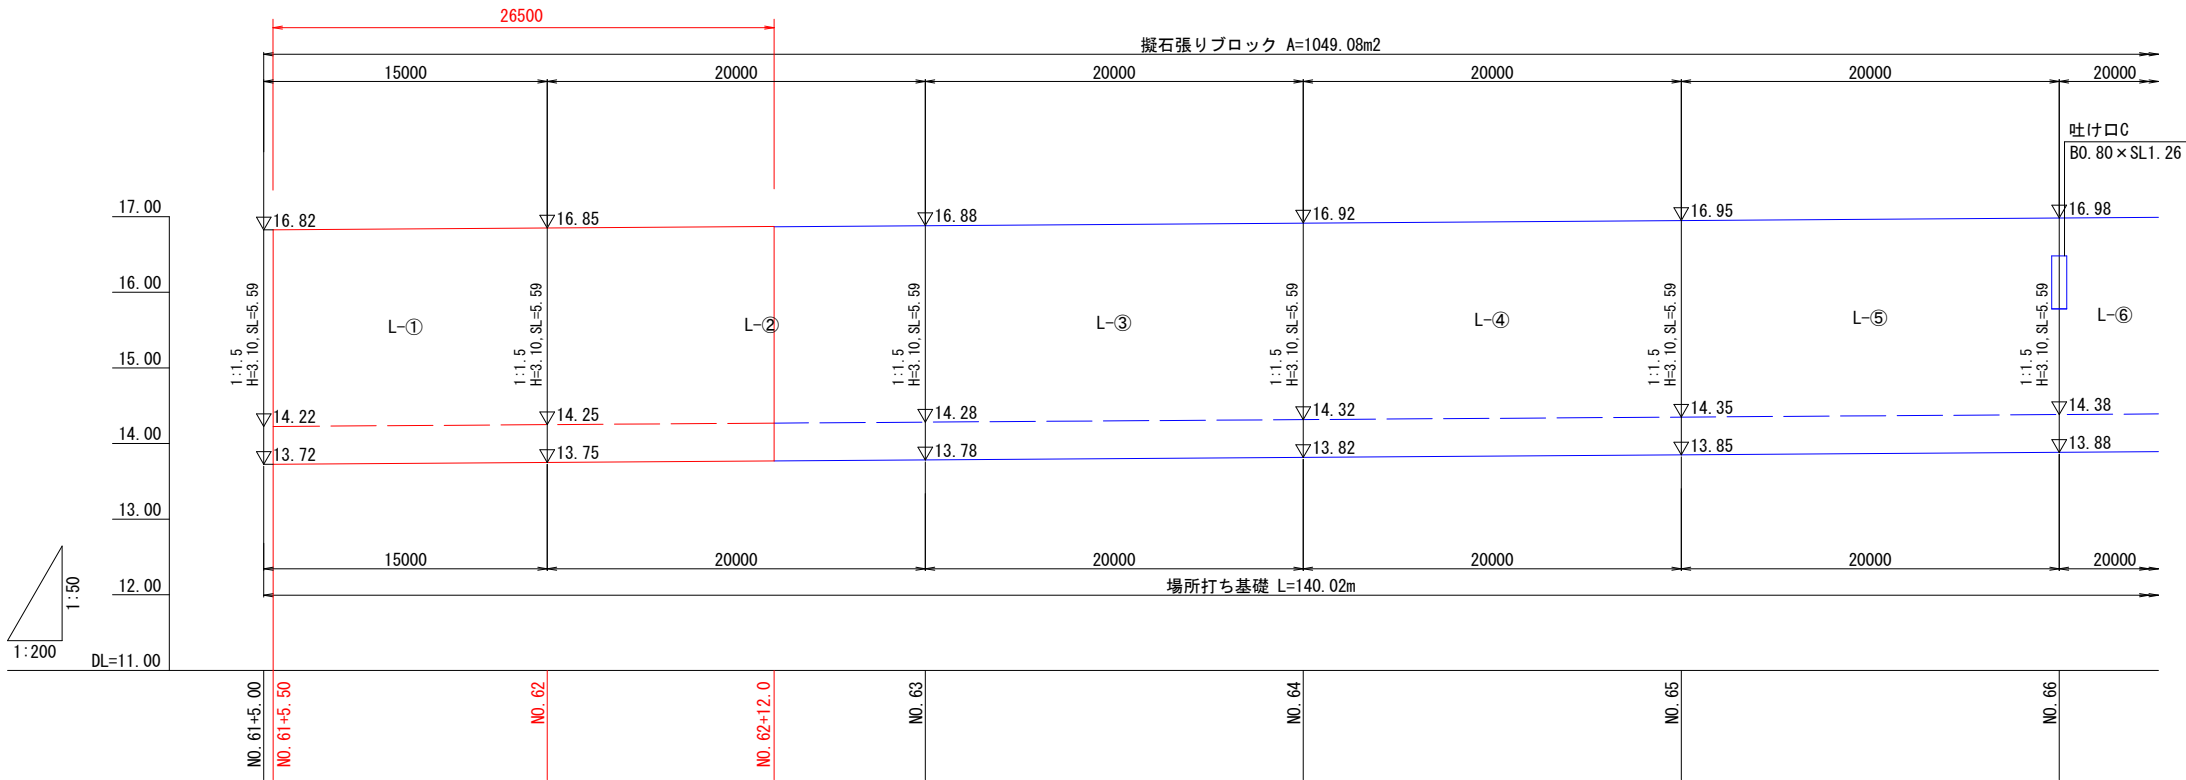

擬石張りブロック工面積 数量計算表（左岸）

番号	計 算 式	単位	数 量
L-①	5.59 × 15.00	m2	83.85
L-②	5.59 × 20.00	m2	111.80
L-③	5.59 × 20.00	m2	111.80
L-④	5.59 × 20.00	m2	111.80
L-⑤	5.59 × 20.00	m2	111.80
L-⑥	5.59 × 20.00	m2	111.80
L-⑦	5.59 × 21.02	m2	117.50
L-⑧	1/2 × (5.59+5.93) × 4.00	m2	23.04
L-⑨	5.03 × 9.38	m2	47.28
L-⑩	3.97 × 1.32	m2	5.24
L-⑪	4.87 × 23.98	m2	116.78
L-⑫	4.87 × 20.00	m2	97.40
小 計		m2	1050.09
控除1	吐け口A 1.96 × 2.09	m2	1.01
小 計		m2	1.01
合 計		m2	1049.08


R8施工 : 26.5 × 5.59 = 153.7m2

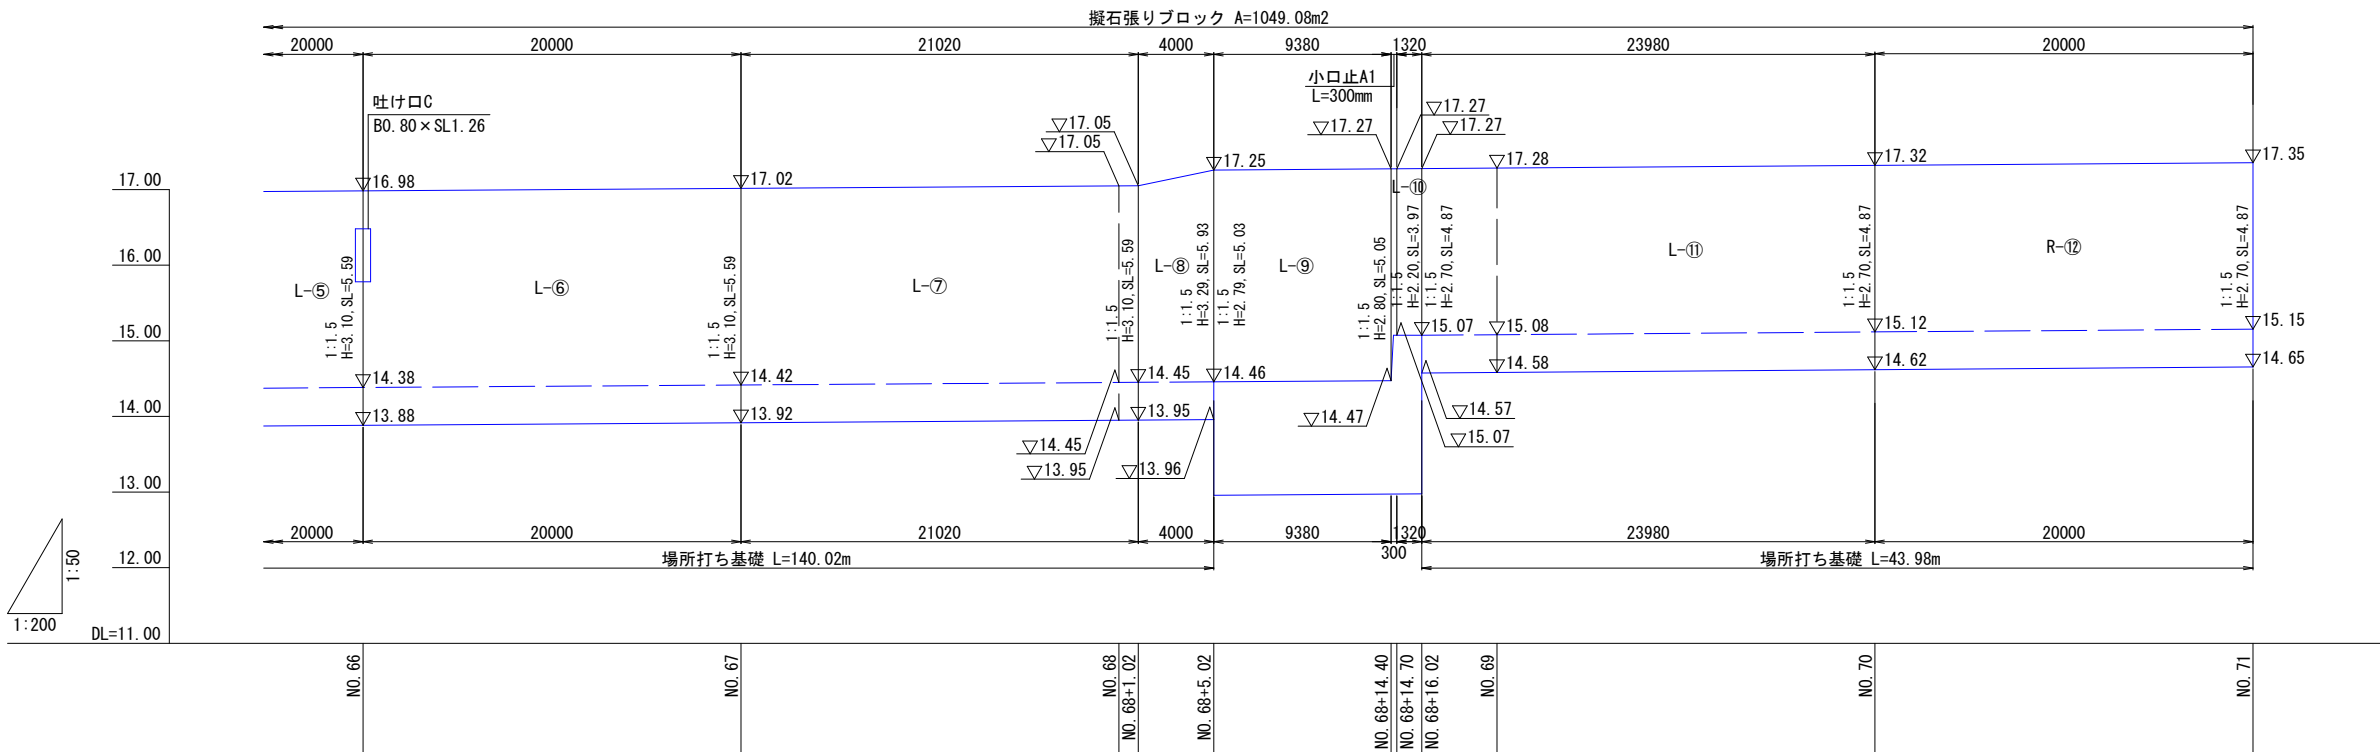


工 事 名	令和 8 年度（県費） 準用河川大溝川改修工事	
工 事 箇 所	藤枝市 時ヶ谷 地先	
図 面 種 類	護岸工構造図（2）	
縮 尺	図示 （ ）内はA3縮小	10葉中6
測量年月日 . . .	設計年月日 R8. 6	
藤枝市都市建設部基盤整備局河川課		

護岸工構造図(3)

擬石張ブロック工展開図
S=1:50 (1:100)

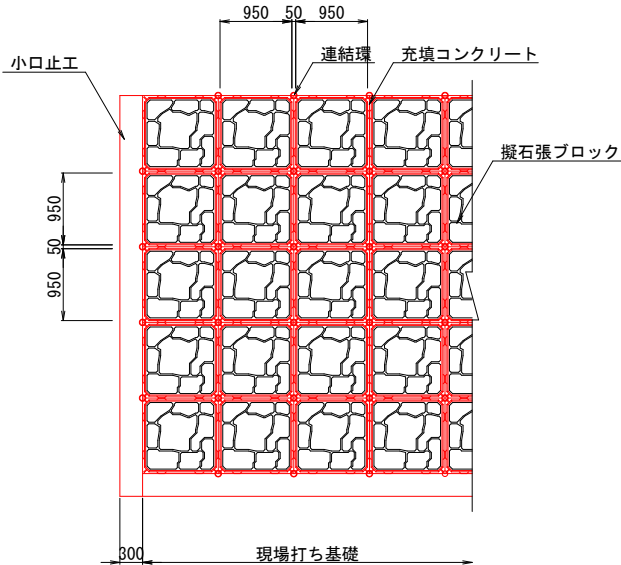


擬石張ブロック工標準断面図
S=1:50 (1:100)

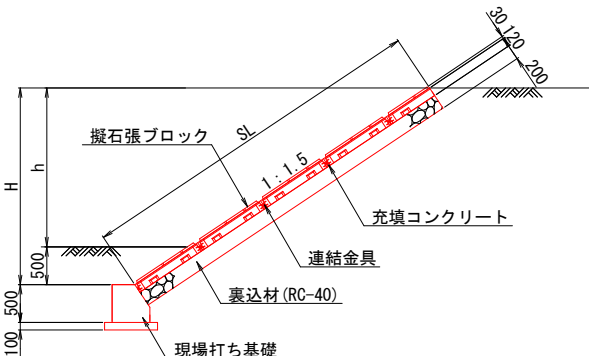



擬石張ブロック		10m2当り材料表	
名 称	規 格	算 定 式	数 量
擬石張ブロック	擬石タイプ t=12cm		10.0m ²
裏込め材	RC-40 t=20cm		2.0m ²
充填コーク	18-8-2588 w=60mm 下		0.1m ²

場所打ち基礎
S=1:20(1:40)

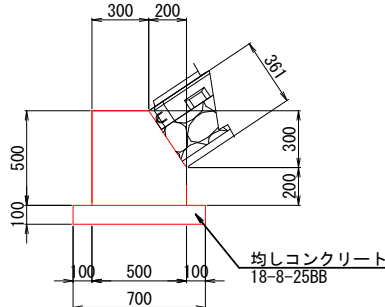


場所打ち基礎		10m当り材料表	
名 称	規 格	算 定 式	数 量
ｺﾝｸﾘｰﾄ	18-5-40BB W/C=60%以下	$[0.50 \times 0.50 - 1/2 \times 0.20 \times 0.30] \times 10.00$	2.2m
型枠		$(0.50 + 0.20) \times 10.00$	7.0m
均しｺﾝｸﾘｰﾄ	18-8-25BB t=10cm	$0.70 \times 10.00 \times 0.1$	0.7m
均しｺﾝ型枠		$10.0 \times 2 \times 10.00$	2.0m

木杭参考図
S=1:30(1:40)

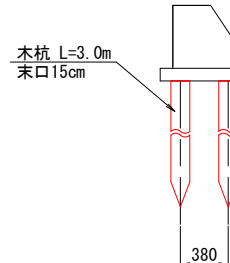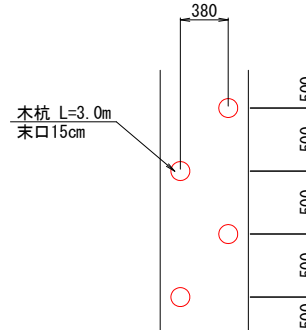


木杭			10m当り材料表
名 称	規 格	算 定 式	数 量
木杭	L=3.0m、末口15cm 松丸太	$10.00 \div 0.50$	20.0本


連結部詳細図

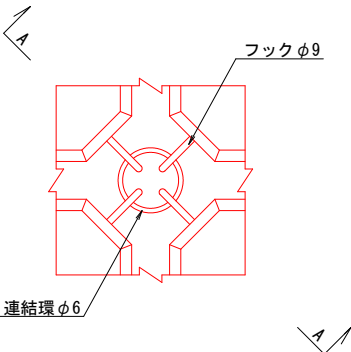


標準連結金具（連結環）詳細図

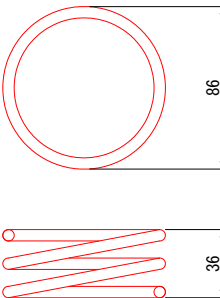

擬石張ブロック300型寸法規格図
S=1:20 (1:10)

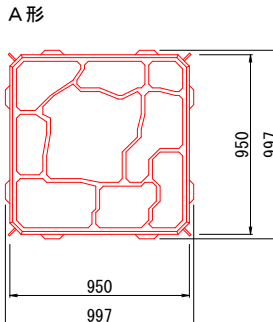


参考質量 277kg





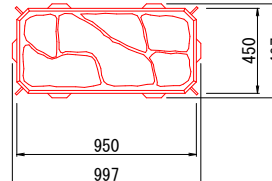


参考質量 130k

A - A 断面图
S=1:10 (1:20)

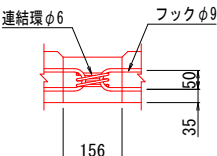


連結金具（フック）
S=1:10(1:20)

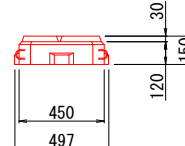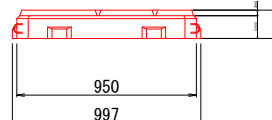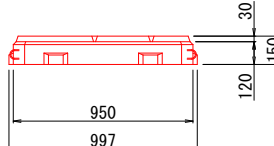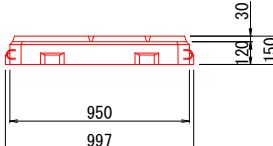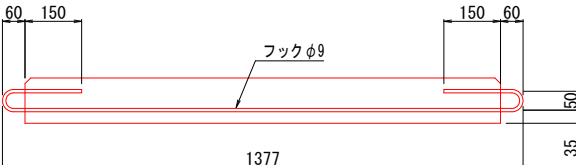


工 事 名	令和8年度（県費） 準用河川大溝川改修工事
工 事 箇 所	藤枝市 時ヶ谷 地先
図 面 種 類	護岸工構造図（3）
縮 尺 （ ）内はA3縮小	図示 10葉中7
測量年月日 . . .	設計年月日 R8.6
藤枝市都市建設部基盤整備局河川課	

排水施設工構造図 (2)


吐け口A部平面図
S=1:50 (1:100)

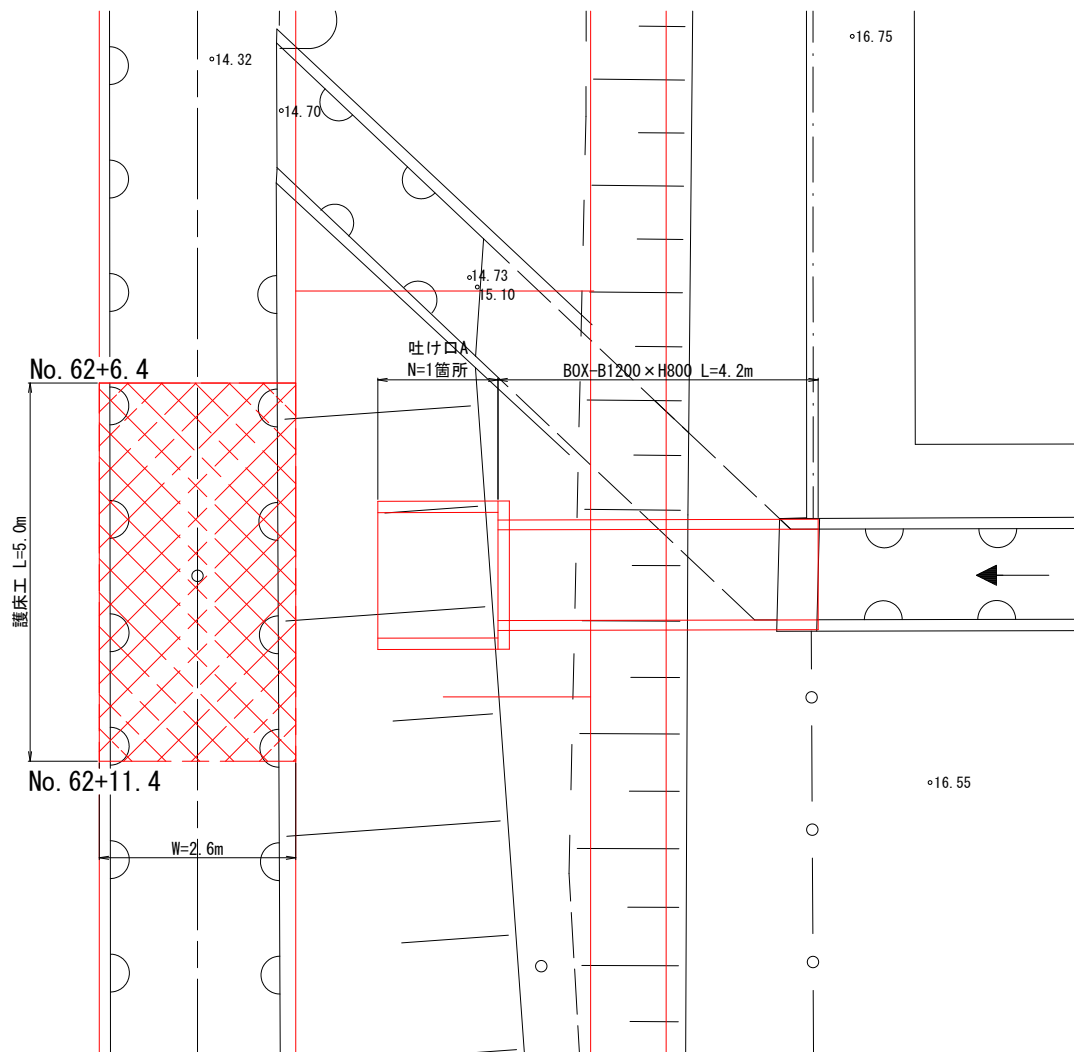

吐け口A部横断面図
S=1:50 (1:100)

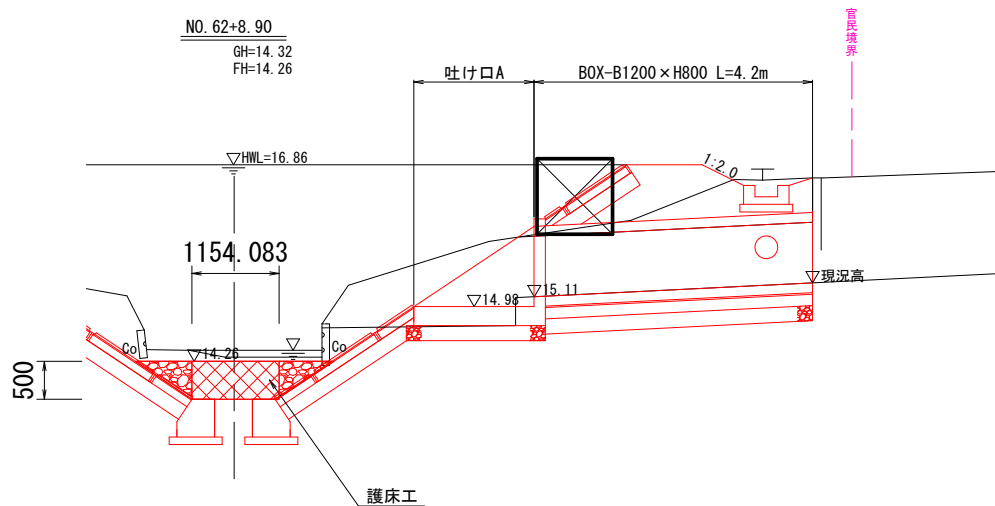


吐 け 口 A
S=1:20 (1:10)

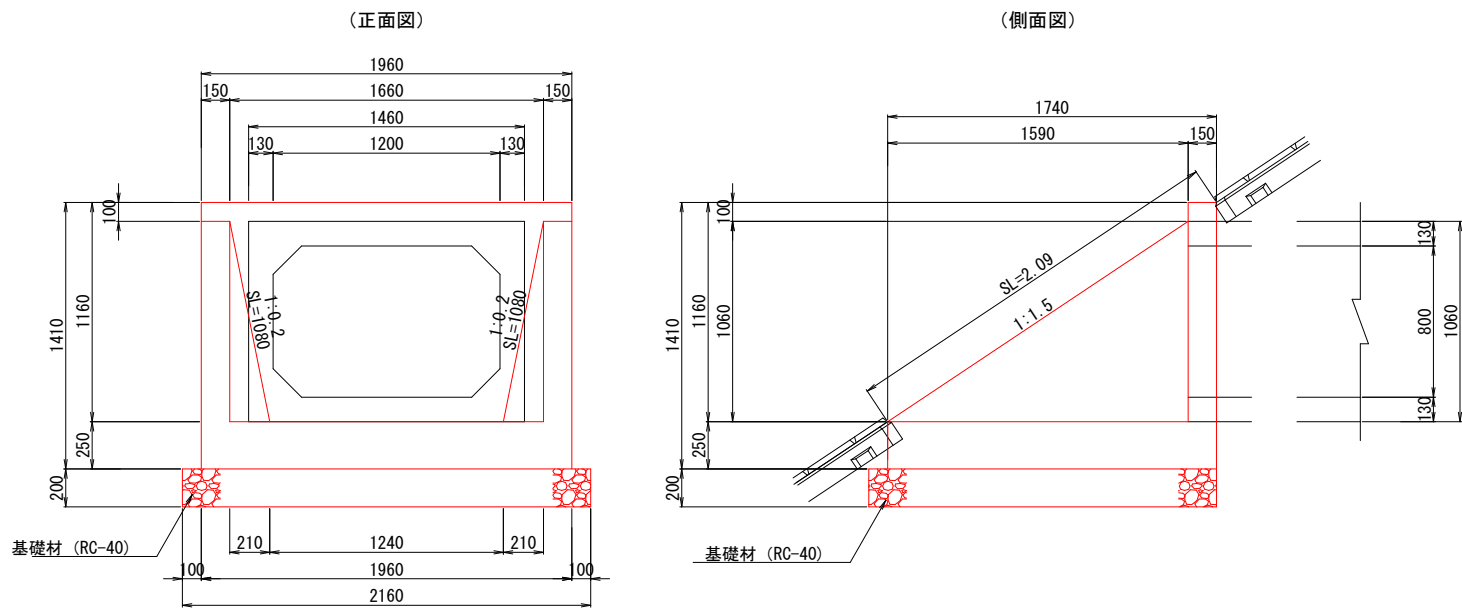

吐け口 A 断面積 : $2.09 \times 1.96 = 4.1m^2$


吐け口A 1箇所当り材料表			
名 称	規 格	算 定 式	数 量
コンクリート	18-B-40BB W/C=60%以下	$(1.96 \times 1.16 - 1.46 \times 1.06) \times 0.15 + 1/2 \times 1.06 \times 1.59 \times 0.15 \times 2 + 1/2 \times 0.21 \times 1.16 \times 1.59 \times 2 + 1.96 \times 1.74 \times 0.25$	1.6m ³
型枠		$1.96 \times 1.16 - 1.46 \times 1.06 - 1/2 \times (0.15 + 0.21 + 0.15) \times 1.16 \times 2 + 1/2 \times 1.59 \times 1.06 \times 2 + 1/2 \times 1.59 \times 1.08 \times 2 + (1.96 + 1.74) \times 2 \times 0.25$	5.4m ²
基礎材	t=20cm RC-40	2.16×1.74	3.8m ²
護床工			5.0m

ボックスカルバート (B1200 x H800)
S=1:20 (1:10)

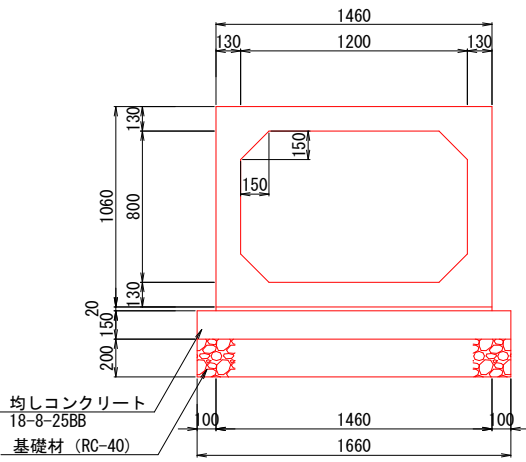

BOX-B1200 x H800 10m当り材料表			
名 称	規 格	算 定 式	数 量
ボックスカルバート	T-25 B1200 x H800	$10.00 \div 2.00$	5個
敷モルタル	1:3	$1.46 \times 0.02 \times 10.00$	0.3m ³
均しコンクリート		1.66×10.00	16.6m ²
均しコン型枠		$0.15 \times 10.00 \times 2$	3.0m ²
基礎材	t=20cm RC-40	1.66×10.00	16.6m ²
基面正整		1.66×10.00	16.6m ²

護 床 工
S=1:30 (1:60)

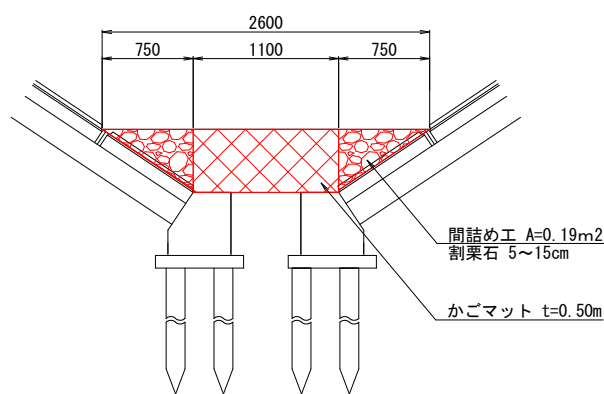


護床工 10m当り材料表			
名 称	規 格	算 定 式	数 量
かゴマット	t=0.50m	1.10×10.00	11.0m ²
間詰め工	割り栗石 5~15cm	$0.19 \times 2 \times 10.00$	3.8m ³

工 事 名		令和8年度（県費） 準用河川大溝川改修工事	
工 事 箇 所		藤枝市 時ヶ谷 地先	
図 面 種 類		排水施設工構造図（2）	
縮 尺 図 示 （ ）内はA3縮小		10葉中8	
測量年月日 . . .		設計年月日 R8.6	
藤枝市都市建設部基盤整備局河川課			

取 壊 し 図

取 壊 し 平 面 図
S=1:500 (1:1,000)

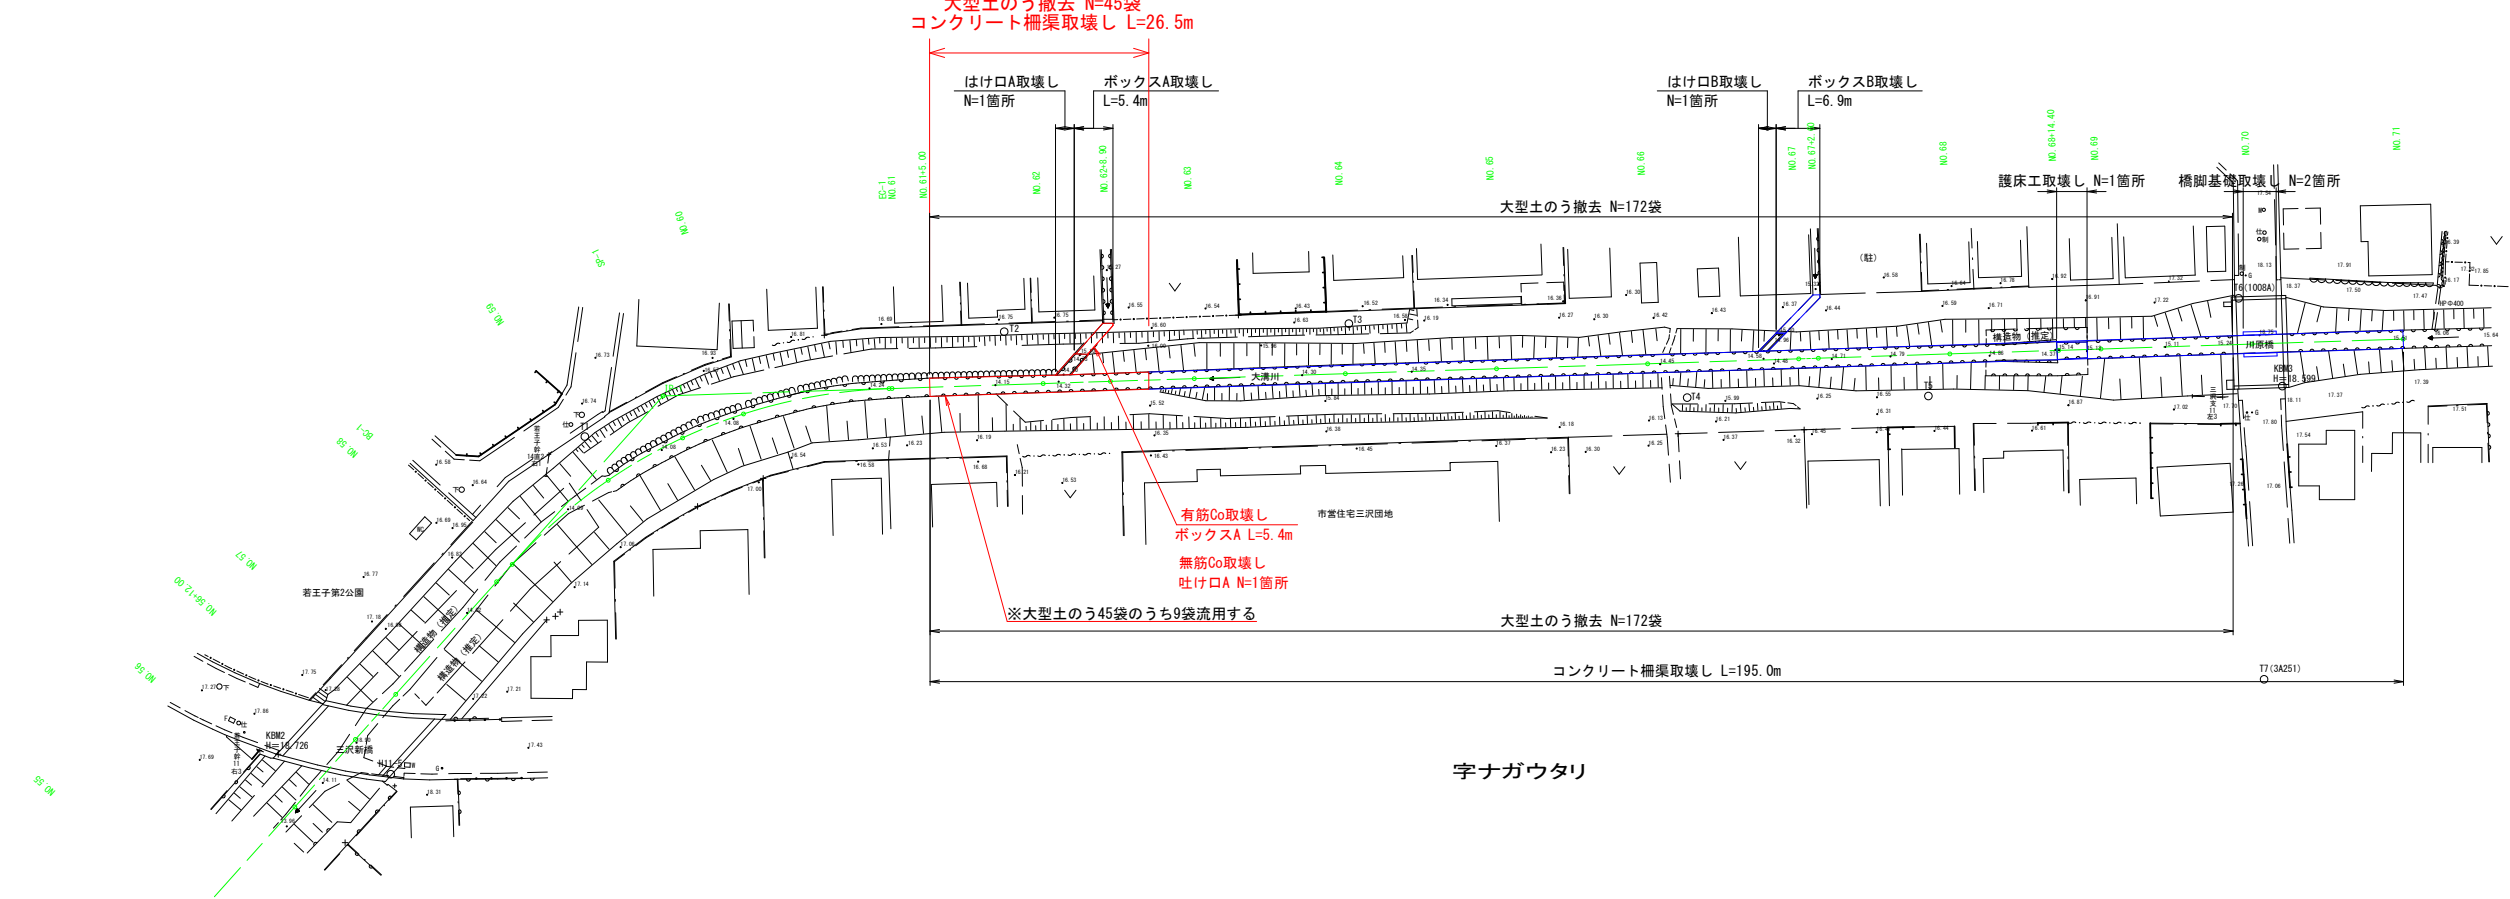


字五鬼免

字ナガウタリ


柵 渠 取 壊 し
S=1:50 (1:100)

(アーム)

側 面 図

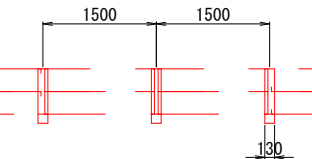


断 面 図

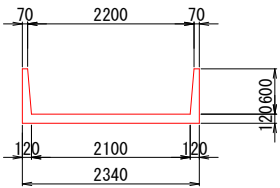


(パネル)

平 面 図

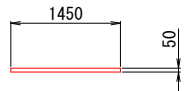


正 面 図

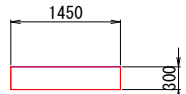


コンクリート取壊し (無筋) 10m当り
(パネル)
 $V=1.45 \times 0.05 \times 0.30 \times 10.00 \div 1.50 \times 4$
 $=0.58\text{m}^3/10\text{m}$
(アーム)
 $V=(1/2 \times (0.07+0.12) \times 0.60 \times 0.13 \times 2 + 2.34 \times 0.12 \times 0.13) \times 10.00 \div 1.50$
 $=0.34\text{m}^3/10\text{m}$

ボックスA取壊し
S=1:20 (1:40)

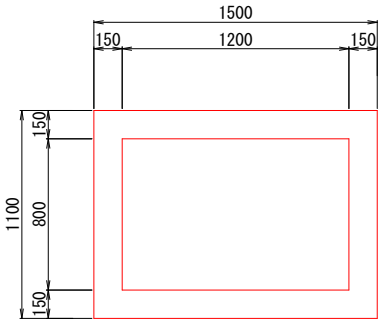

コンクリート取壊し (鉄筋) 10m当り
 $V=(1.50 \times 1.10 - 1.20 \times 0.80) \times 10.00$
 $=6.90\text{m}^3/10\text{m}$

は け 口 A 取 壊 し
S=1:50 (1:100)

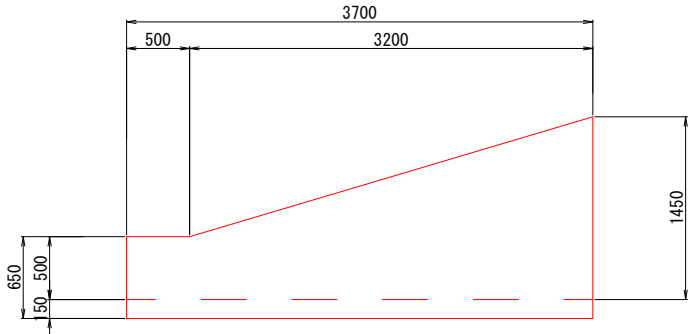


コンクリート取壊し (無筋) 1箇所当り
 $V=(0.50 \times 0.50 + 1/2 \times (0.50+1.45) \times 3.20) \times 0.15 \times 2 + 3.70 \times 0.15 \times 1.50$
 $=1.84\text{m}^3/\text{箇所}$

工 事 名		令和 8 年度（県費） 準用河川大溝川改修工事	
工 事 箇 所		藤 枝 市 時 々 谷 地 先	
図 面 種 類		取 壊 し 図	
縮 尺 図 示 () 内はA3縮小		10葉中9	
測量年月日 . . .		設計年月日 R8.6	
藤 枝 市 市 都 市 建 設 部 基 盤 整 備 局 河 川 課			

仮 設 計 画 図 (参考図)


平 面 図
S=1:500 (1:1,000)

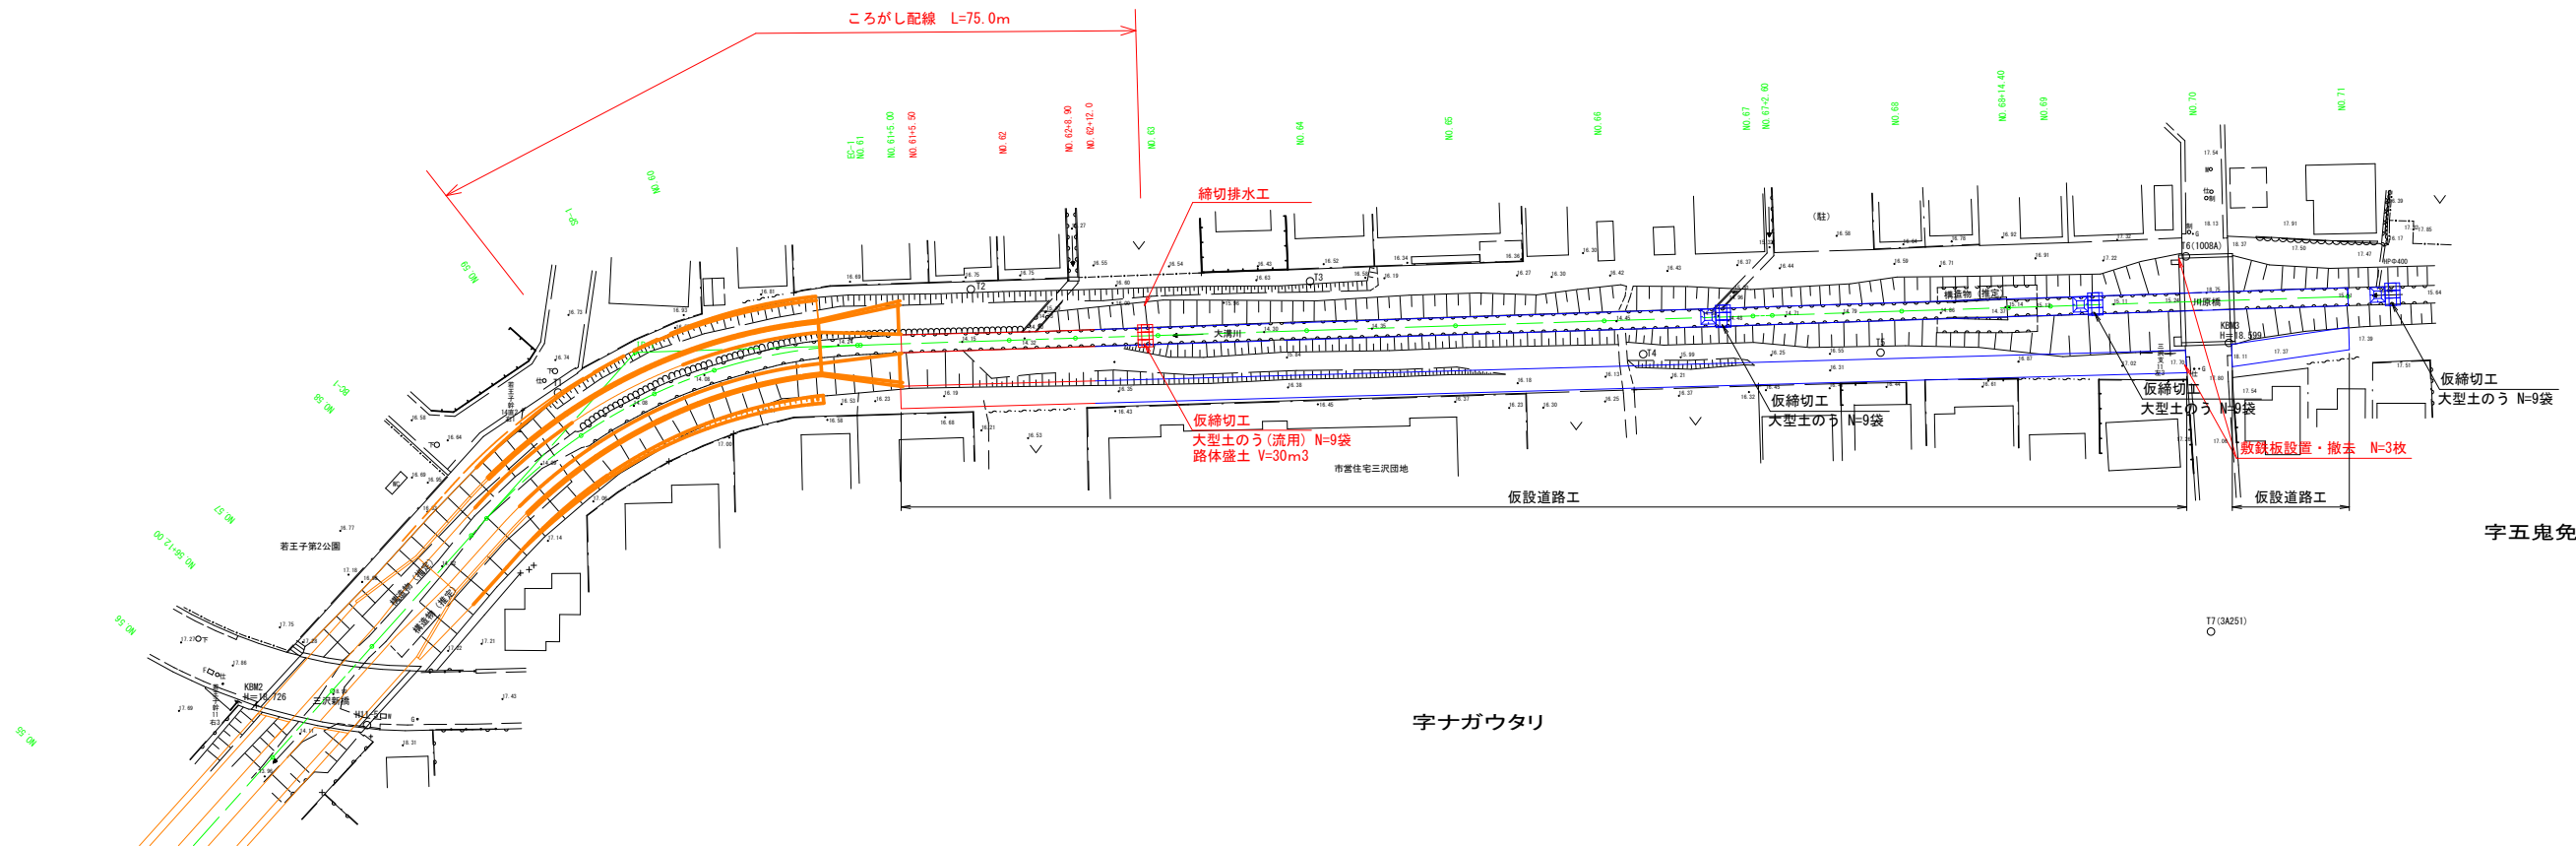

字五鬼免

字ナガウタリ

締 切 工 横 断 面 図
S=1:100 (1:200)

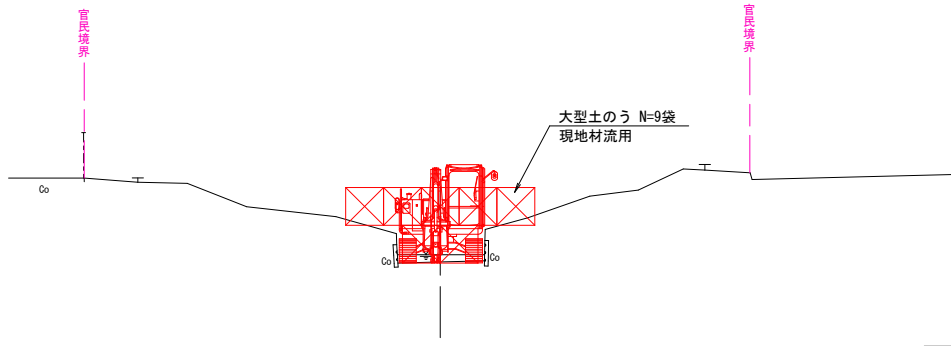

工 事 名		令和8年度（県費） 準用河川大溝川改修工事	
工 事 箇 所		藤枝市 時ヶ谷 地先	
図 面 種 類		仮設工計画図(参考図)	
縮 尺 図 示 ()内はA3縮小		10葉中10	
測量年月日 . . .		設計年月日 R8.6	
藤枝市都市建設部基盤整備局河川課			