

はん登棒

TITLE

岡部みわ保育園解体工事

DRAWING TITLE

遊具 - 1

SCALE

A2:S=1:20
A3:S=1:28

DATE

2024. 02

CHECK

DRAW



一級建築士事務所

〒427-0045 島田市向島町2924-1

TEL 0547-36-6147
FAX 0547-37-8150


一級建築士事務所登録 (7) 第4179号

一級建築士登録 第156057号

酒井 勝

NO

参考図 - 1

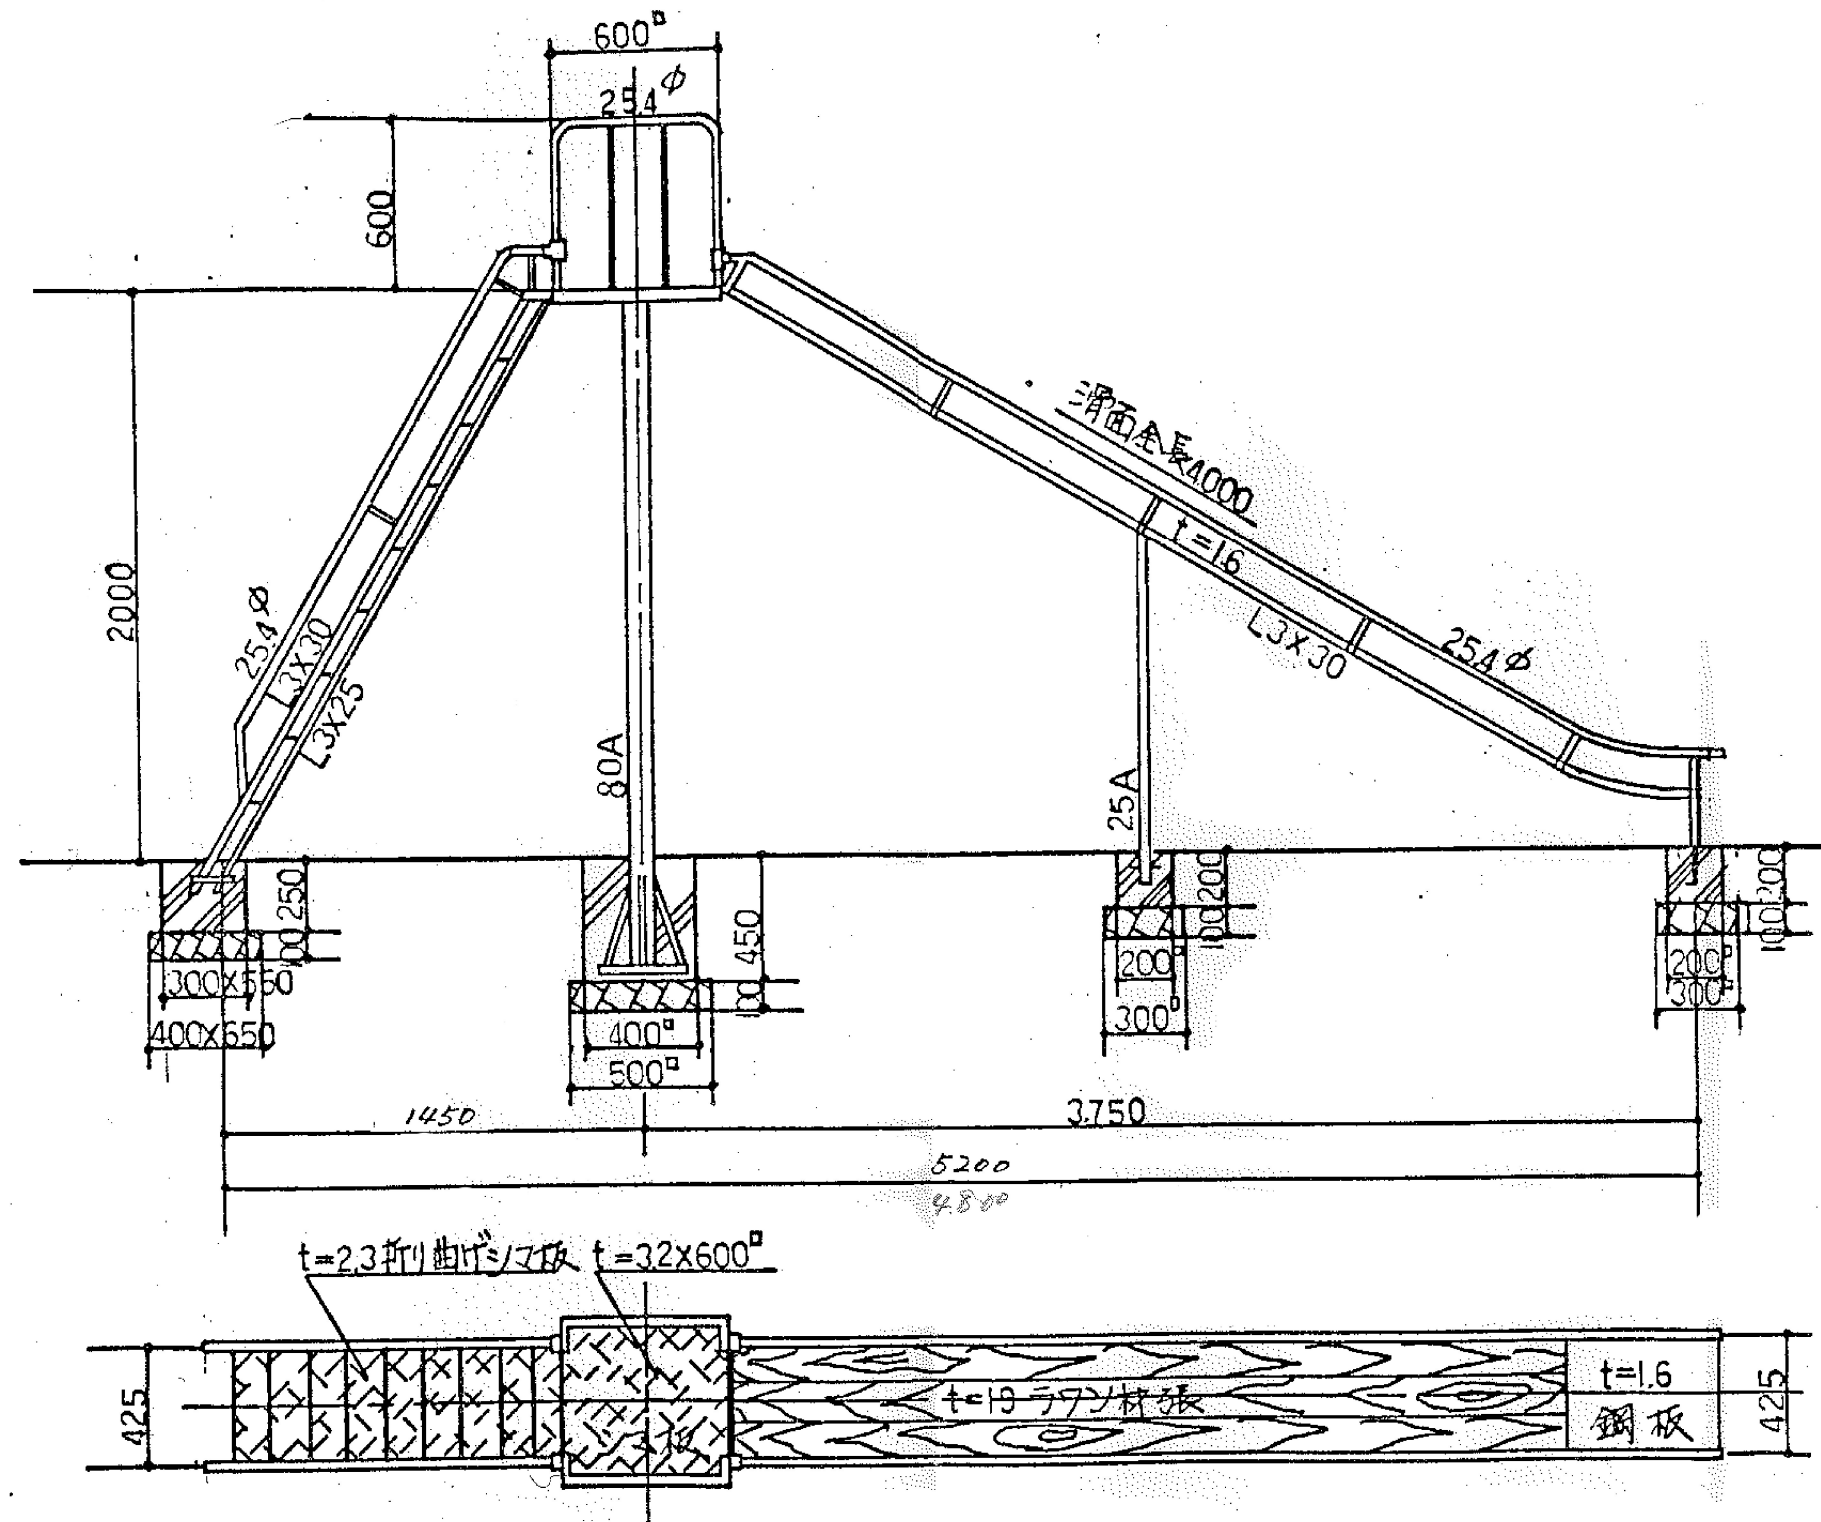

滑り台

TITLE

岡部みわ保育園解体工事

DRAWING TITLE

遊具-2

SCALE

A2:S=1:20
A3:S=1:28

DATE

2024.02

CHECK

DRAW



一級建築士事務所

〒427-0045 島田市向島町2924-1

TEL 0547-36-6147
FAX 0547-37-8150



一級建築士事務所登録 (7) 第4179号

一級建築士登録 第156057号

酒井 勝

NO

参考図-2

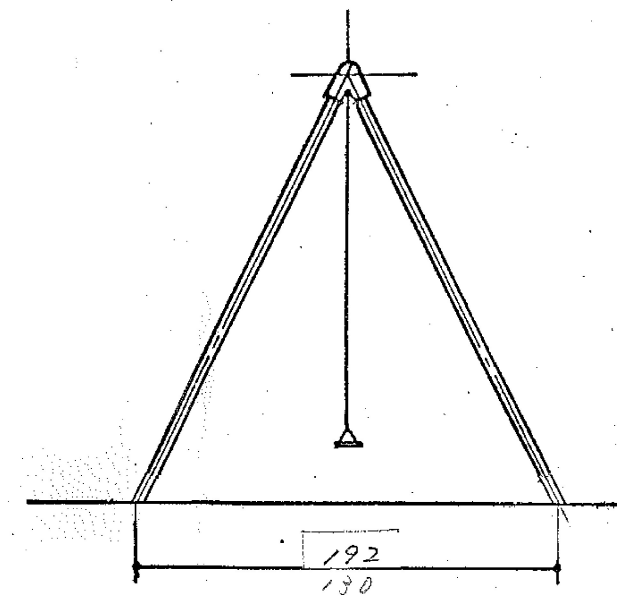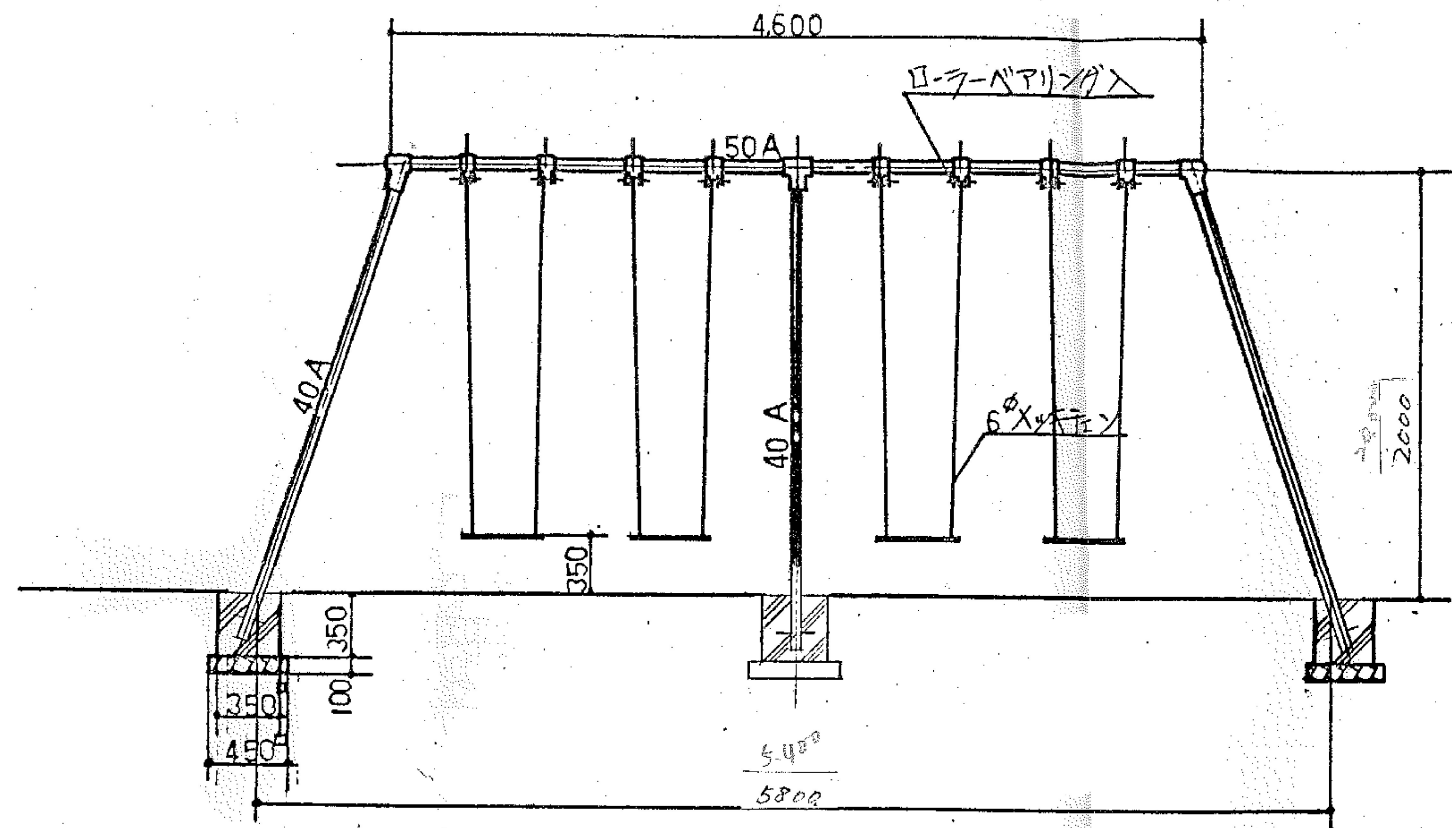

幼児用 4 人ブランコ

TITLE
岡部みわ保育園解体工事

DRAWING TITLE
遊具一 3

SCALE
A2:S=1:30
A3:S=1:42

DATE
2024. 02

CHECK


DRAW

STP

一級建築士事務所 〒427-0045 島田市向島町2924-1 一級建築士事務所登録 (7) 第4179号
TEL 0547-36-6147
FAX 0547-37-8150

一級建築士登録 第156057号
酒井 勝

NO 参考図一 3

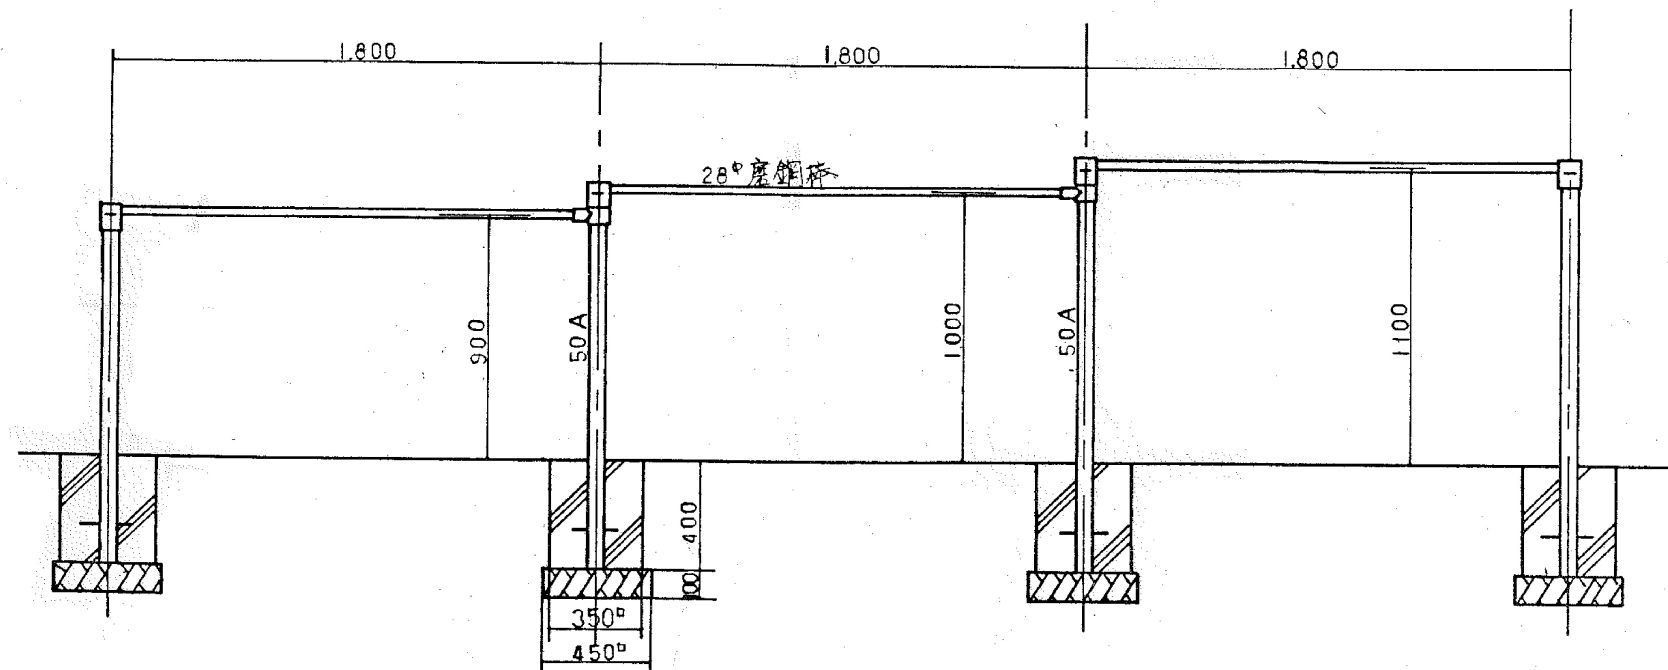

三間低鉄棒

TITLE

岡部みわ保育園解体工事

DRAWING TITLE

遊具一 4

SCALE

A2:S=1:20
A3:S=1:28

DATE

2024. 02

CHECK

DRAW



一級建築士事務所

〒427-0045 島田市向島町2924-1

TEL 0547-36-6147
FAX 0547-37-8150

一級建築士事務所登録 (7) 第4179号

一級建築士登録 第156057号

酒井 勝

NO

参考図一 4