

TITLE
岡部みわ保育園解体工事

DRAWING TITLE
屋根伏図

SCALE
A2:S=1:100
A3:S=1:140

DATE
2024.02

CHECK

DRAW



一級建築士事務所

〒427-0045

島田市向島町2924-1

一級建築士事務所登録 (7) 第4179号


TEL 0547-36-6147

FAX 0547-37-8150


一級建築士登録 第156057号

酒井 勝


NO
A-08

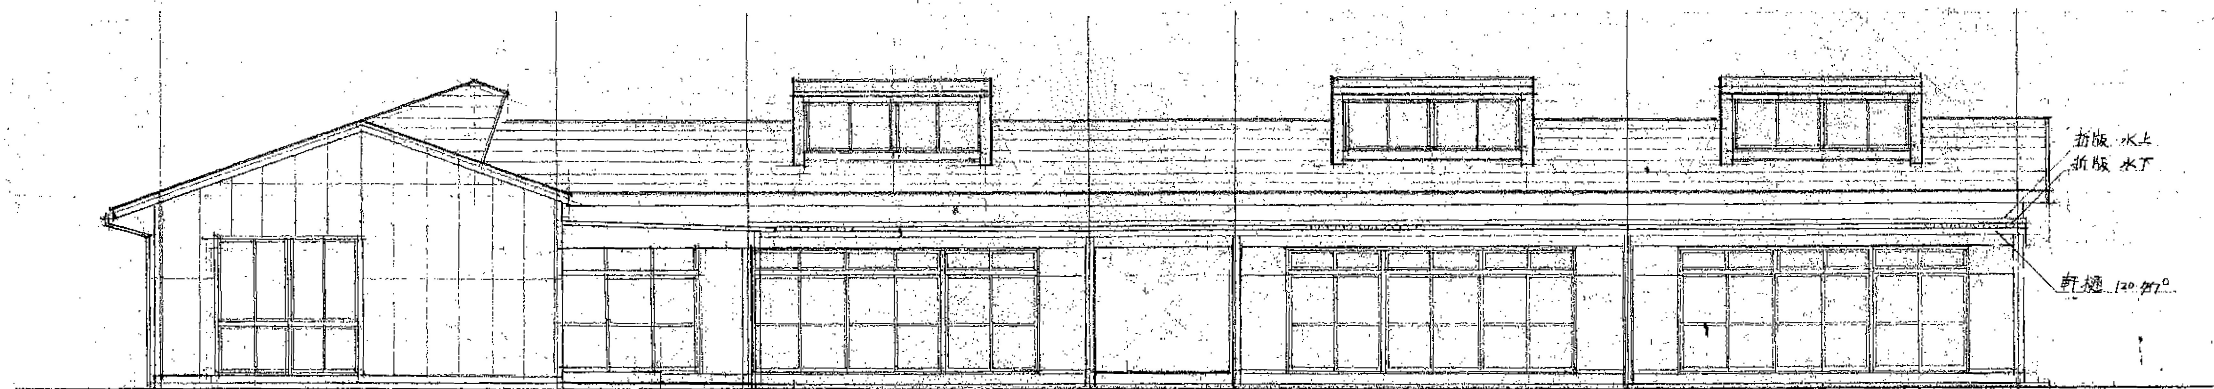


南 立 面 図 1:100

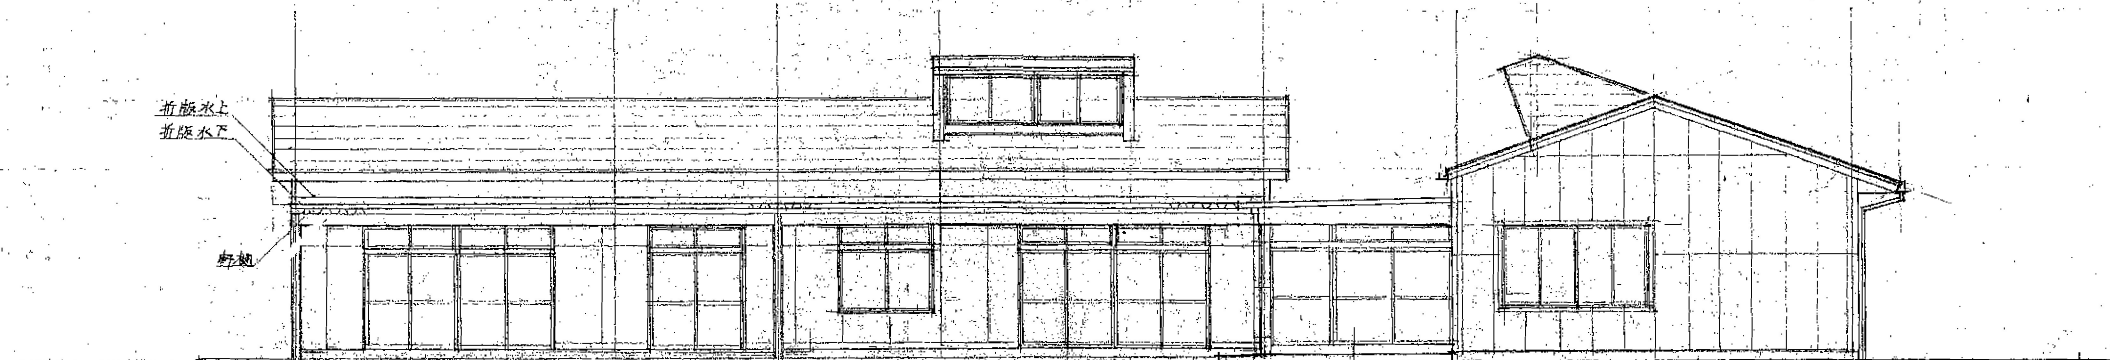

東 立 面 図 1:100

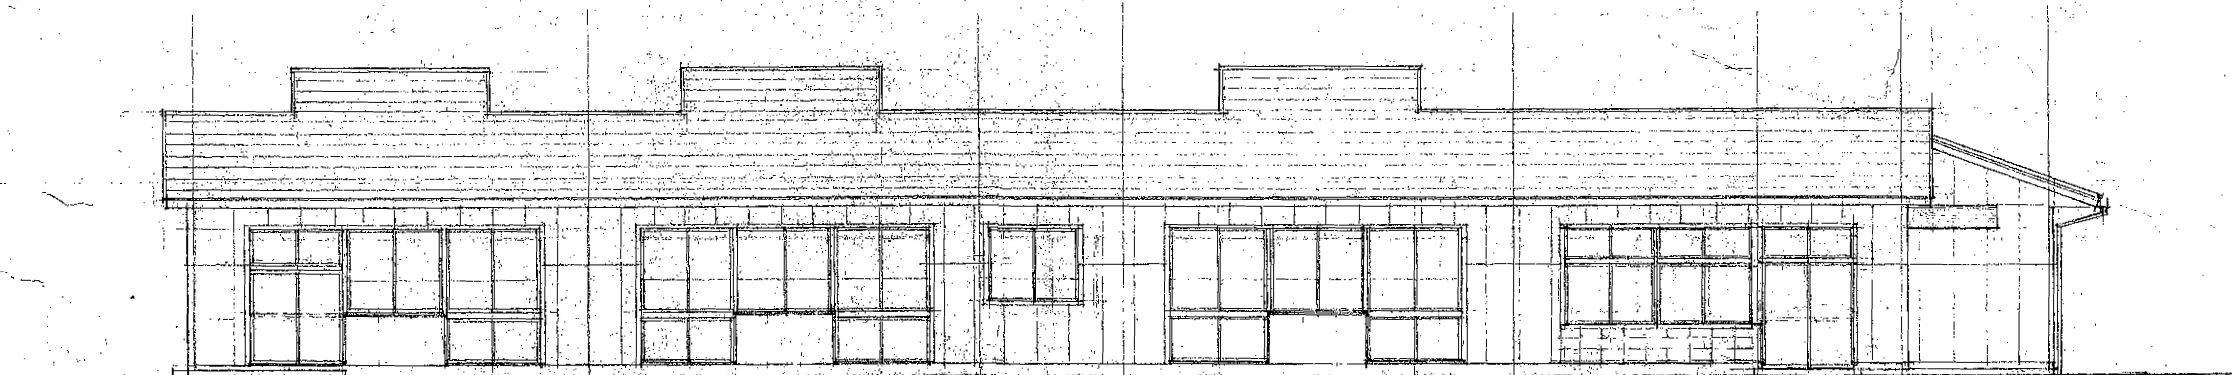

北 立 面 図 1:100

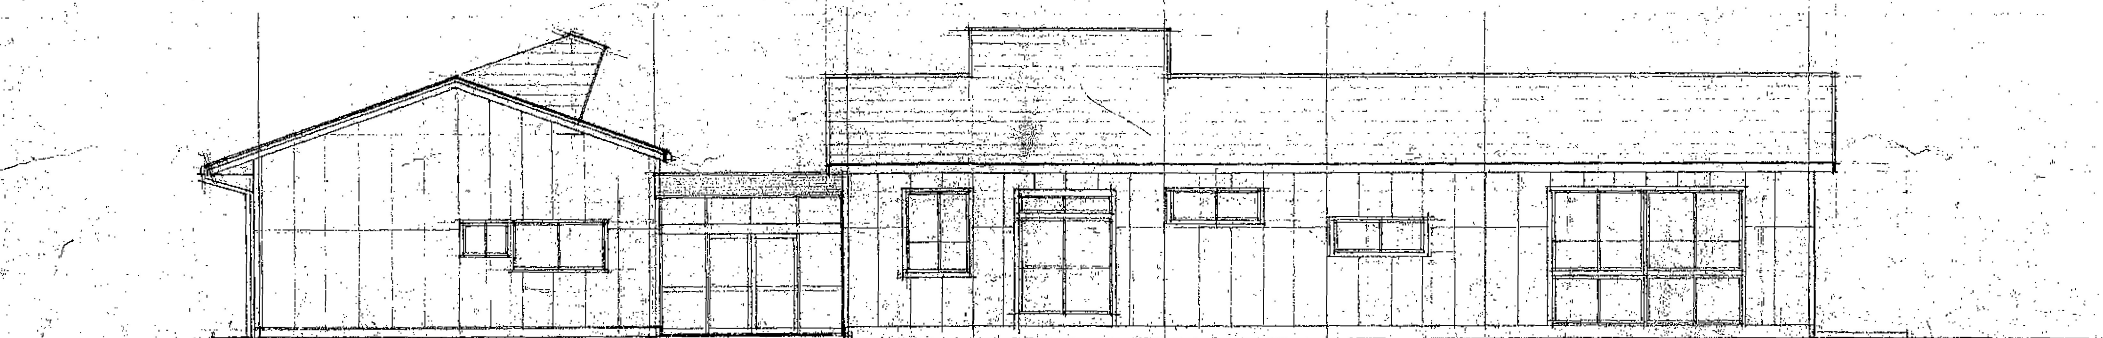

西 立 面 図 1:100

TITLE

岡部みわ保育園解体工事

DRAWING TITLE

立面図

SCALE

A2: S=1:100
A3: S=1:140

DATE

2024. 02

CHECK

DRAW



一級建築士事務所

〒427-0045 島田市向島町2924-1

TEL 0547-36-6147
FAX 0547-37-8150


一級建築士事務所登録 (7) 第4179号

一級建築士登録 第156057号

酒井 勝

NO

A-09

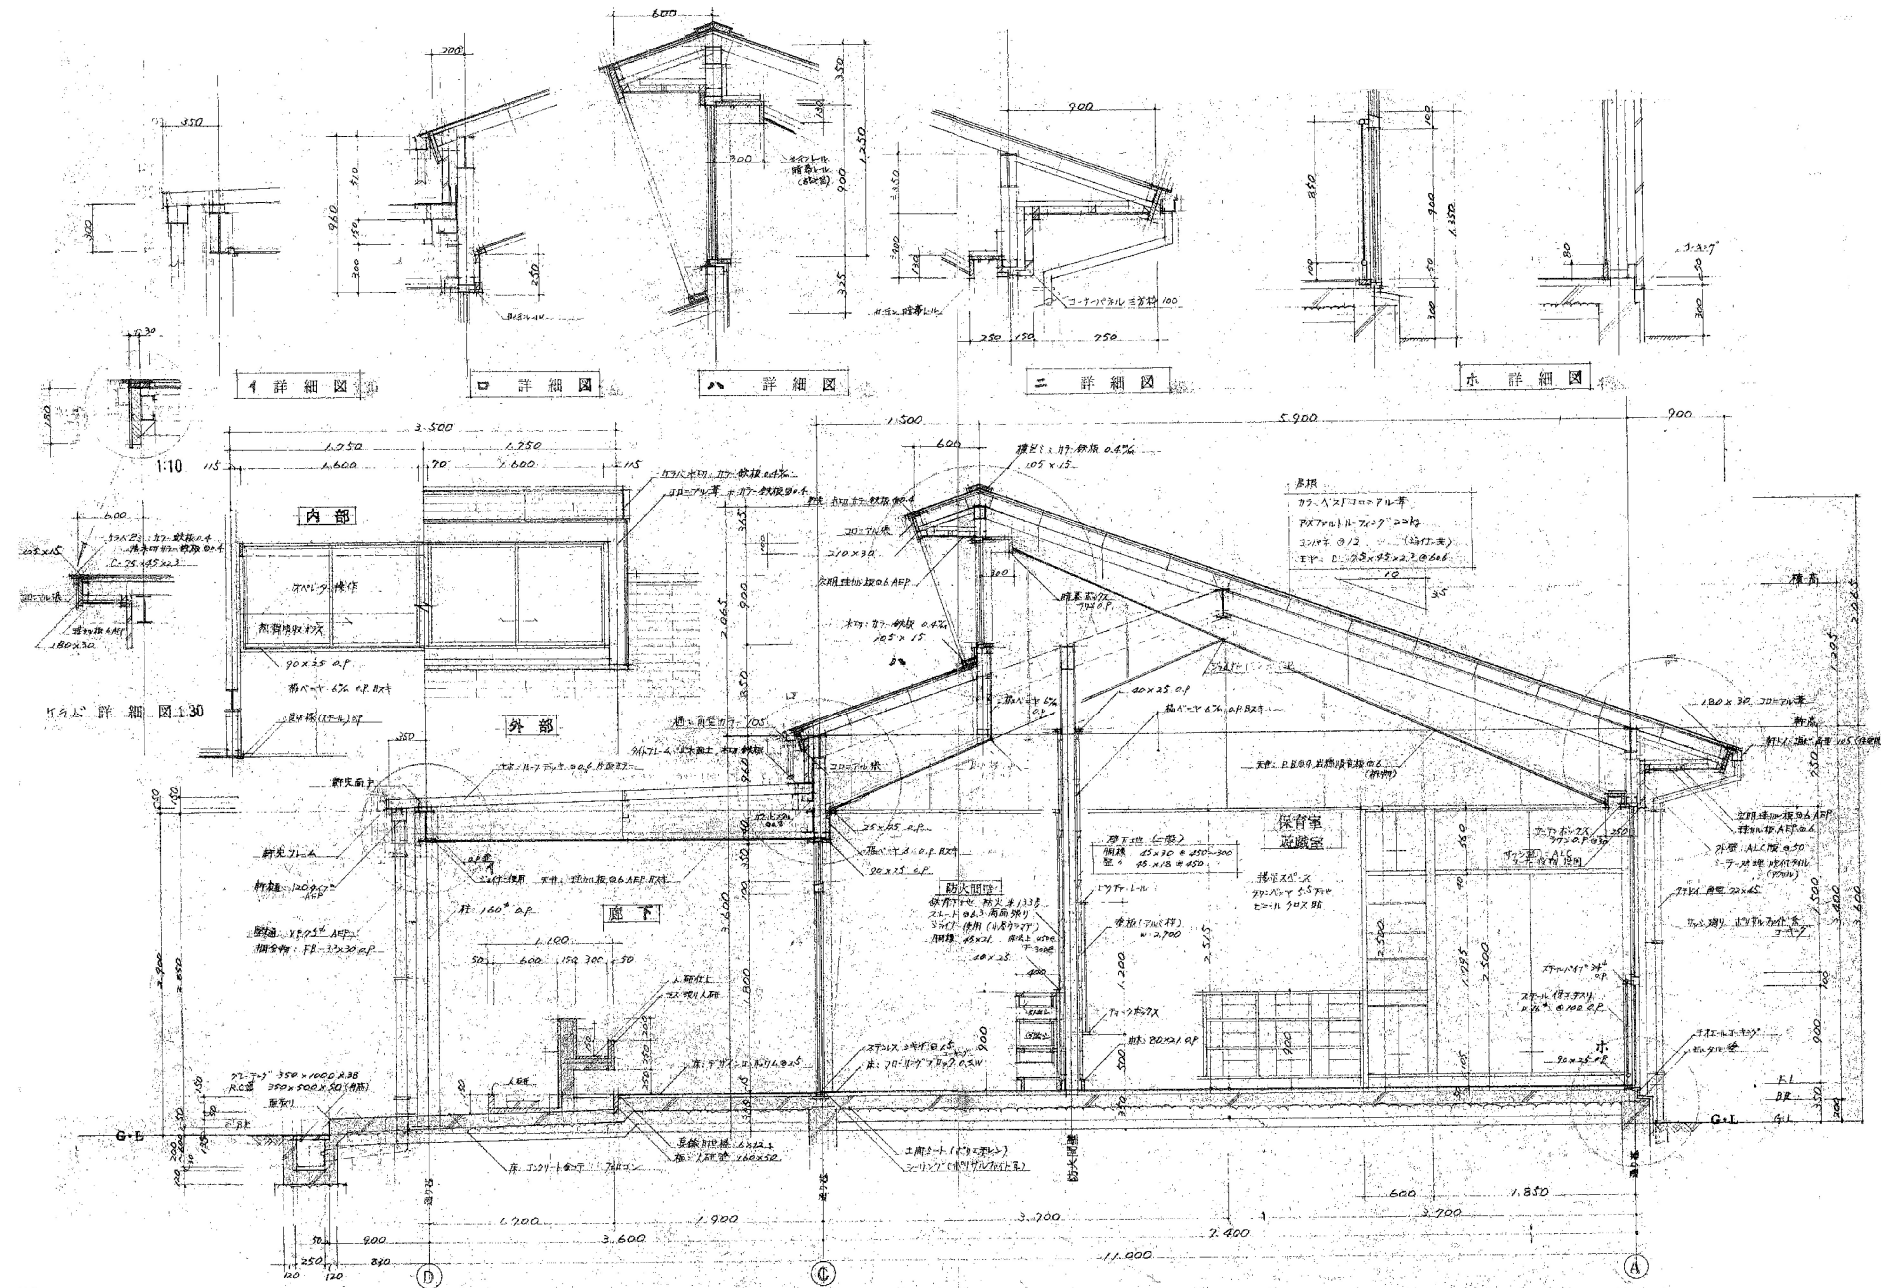

TITLE
岡部みわ保育園解体工事

DRAWING TITLE
収計図

SCALE
A2:S=1:50
A3:S=1:70

DATE
2024. 02

CHECK

DRAW



一級建築士事務所

〒427-0045

TEL 0547-36-6147
FAX 0547-37-8150

一級建築士事務所登録 (7) 第4179号
一級建築士登録 第156057号
酒井 勝

A-10