

TITLE  
岡部みわ保育園解体工事

DRAWING TITLE  
各所詳細図

SCALE  
A2:S=1:50  
A3:S=1:70

DATE  
2024.02



CHECK

DRAW




一級建築士事務所 〒427-0045 島田市向島町2924-1 一級建築士事務所登録 (7) 第4179号  
TEL 0547-36-6147 一級建築士登録 第156057号  
FAX 0547-37-8150 酒井 勝


NO  
A-11

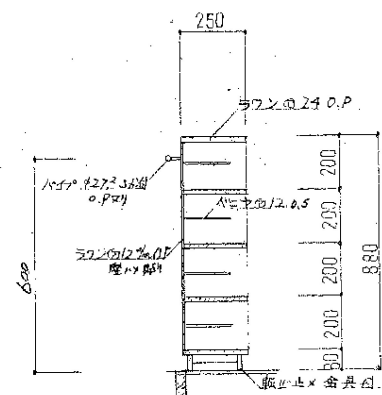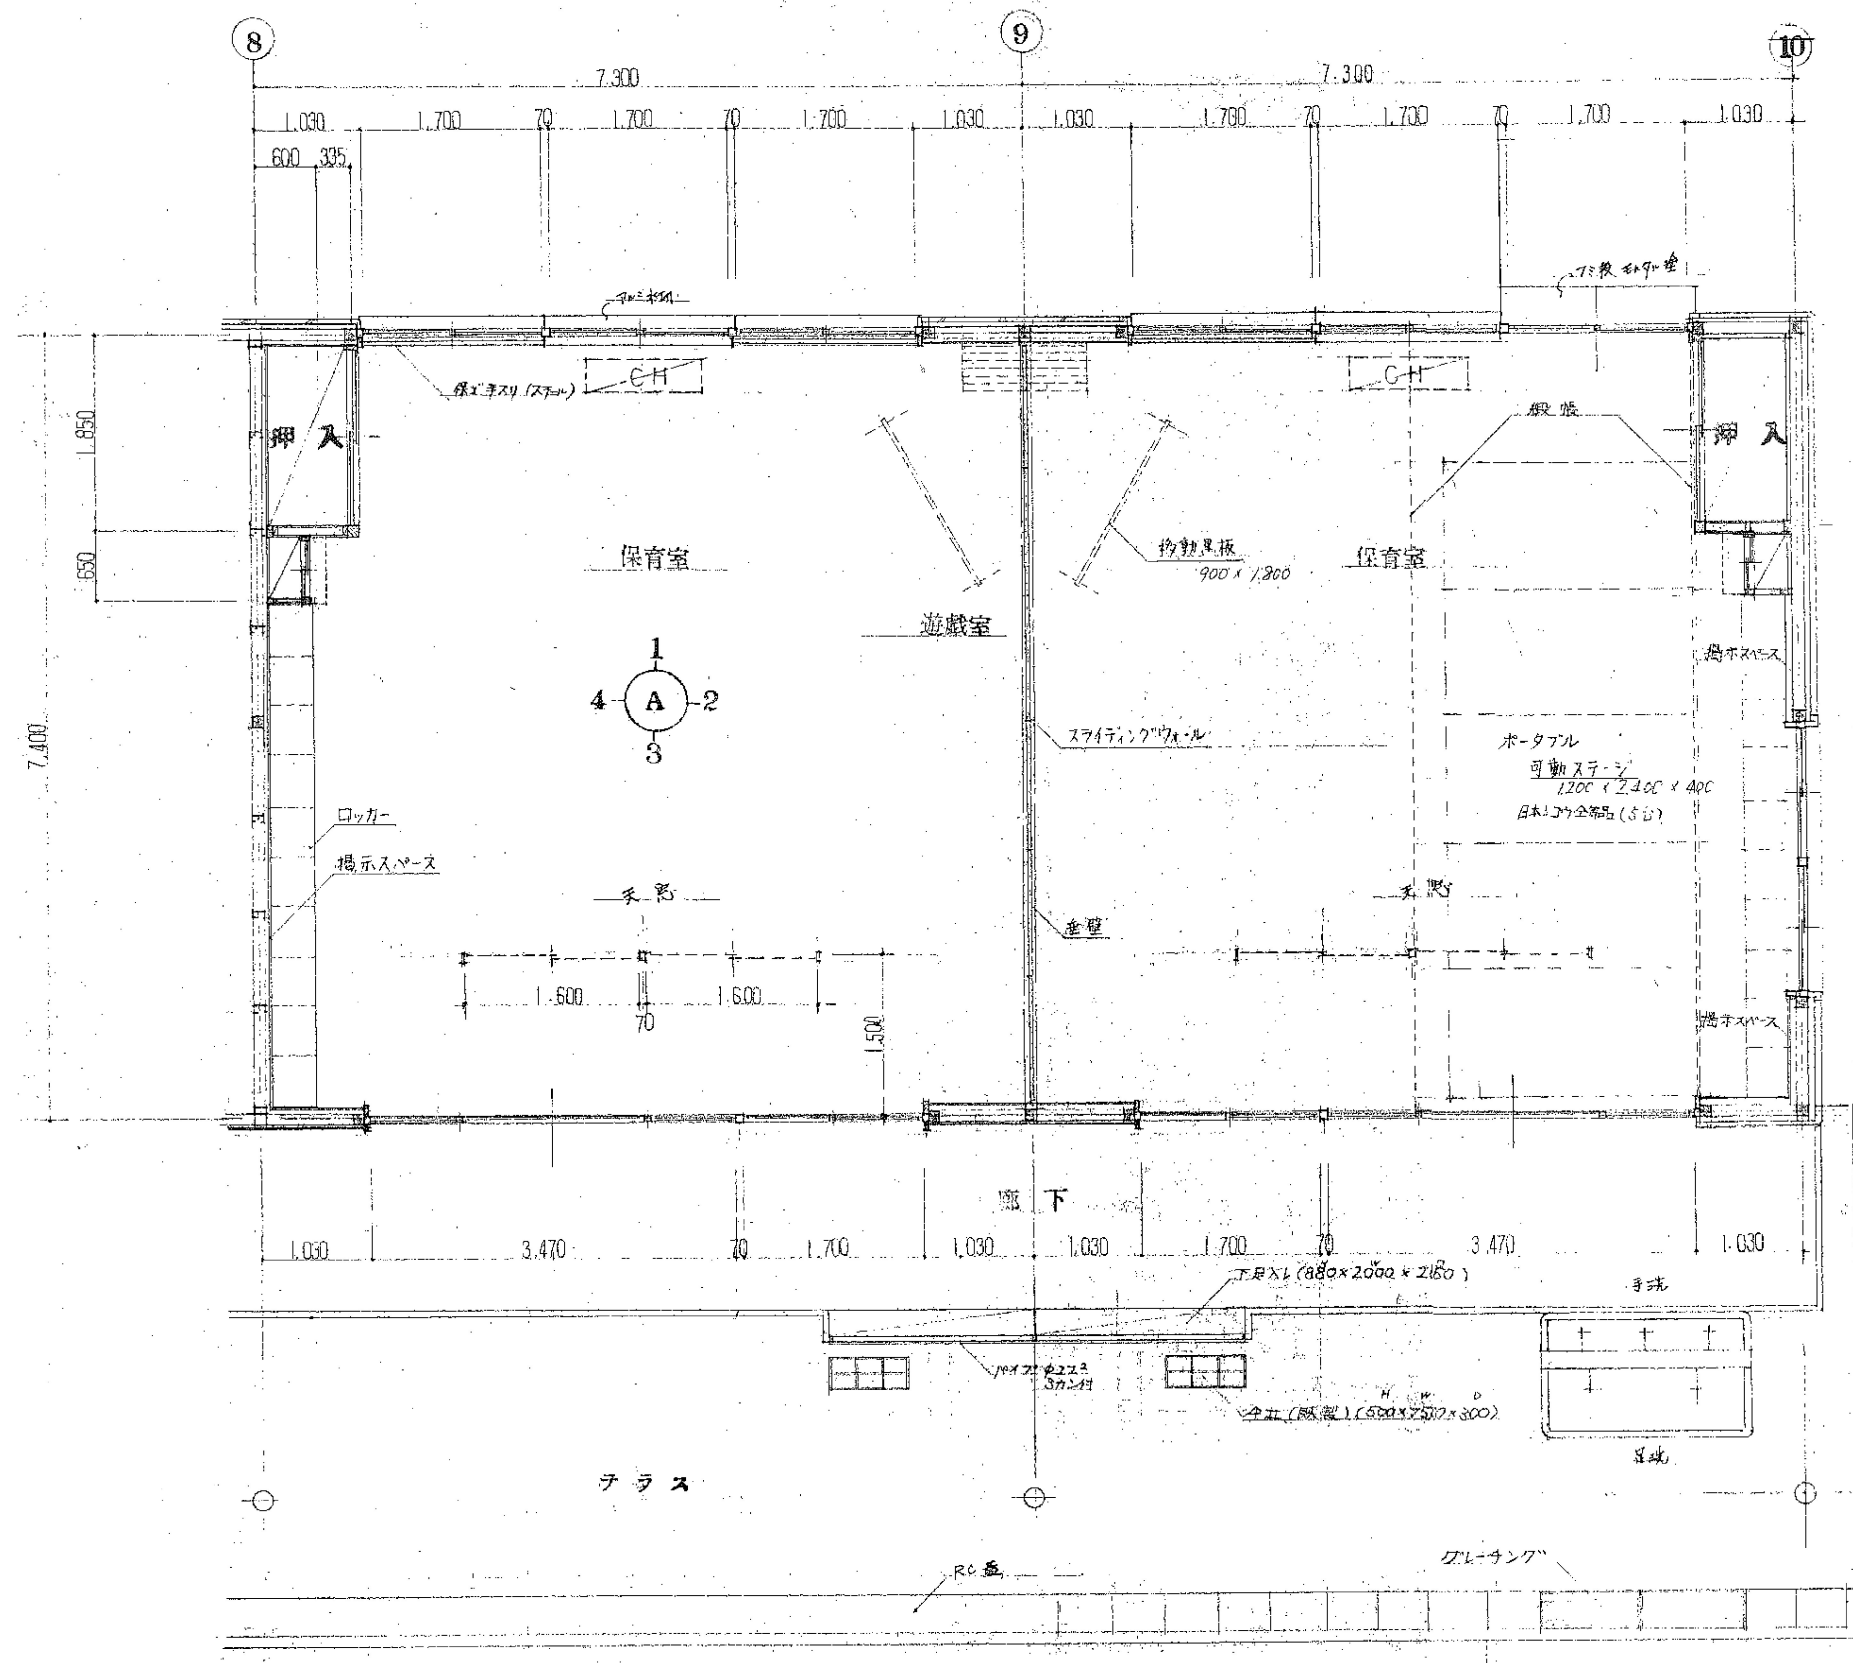

下足入詳細図 1/20

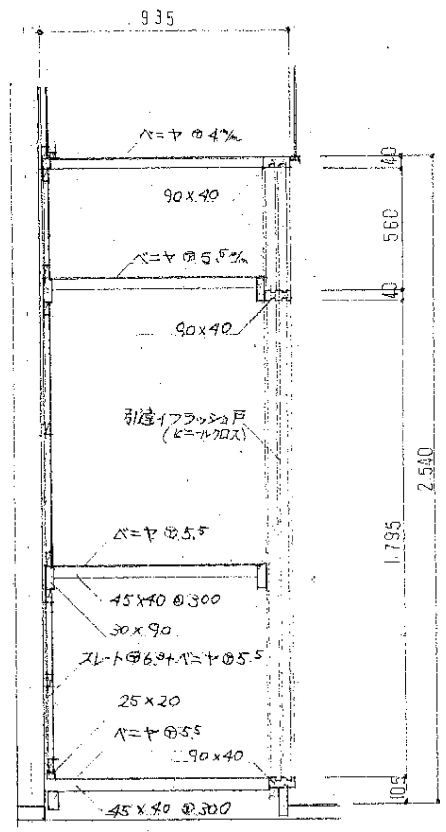

押入詳細図 1/20  
※木部見エ掛リハ、OP2面塗り

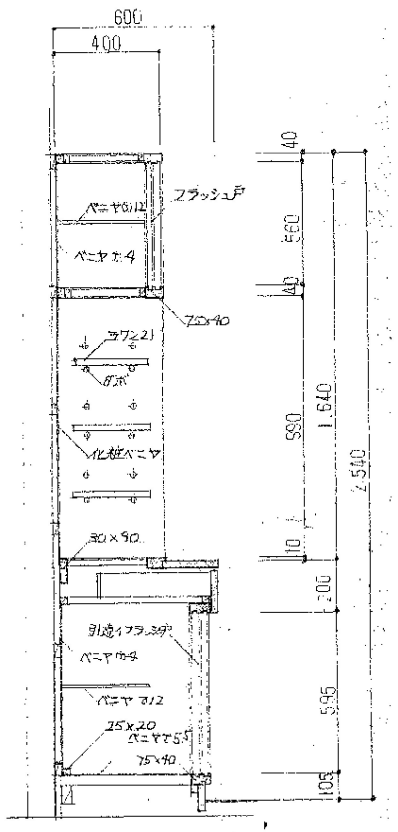

戸棚詳細図 1/20  
※木部、合板仕上

保育室(遊戯室)仕上

|    |   |
|----|---|
| 床  | マットフローリングフロアロック 0.15% 0.5.W             |
| 巾木 | 木製 H=80 O.P                             |
| 壁  | 横ベニヤ 0.6% 目書き(掲示スペース)ベニヤ 0.5% 下地レールクロス貼 |
| 天井 | 全上                                      |
| 窓  | 樹脂吸音板 9x303x606 (樹脂)                    |
| 扉  |   |

