

TITLE
岡部みわ保育園解体工事

DRAWING TITLE
軸組図

SCALE
A2: S=1:100
A3: S=1:140

DATE
2024. 02

CHECK

DRAW



一級建築士事務所

〒427-0045

島田市向島町2924-1

TEL 0547-36-6147

FAX 0547-37-8150


一級建築士事務所登録 (7) 第4179号


一級建築士登録 第156057号


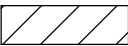

酒井 勝

NO


A-24

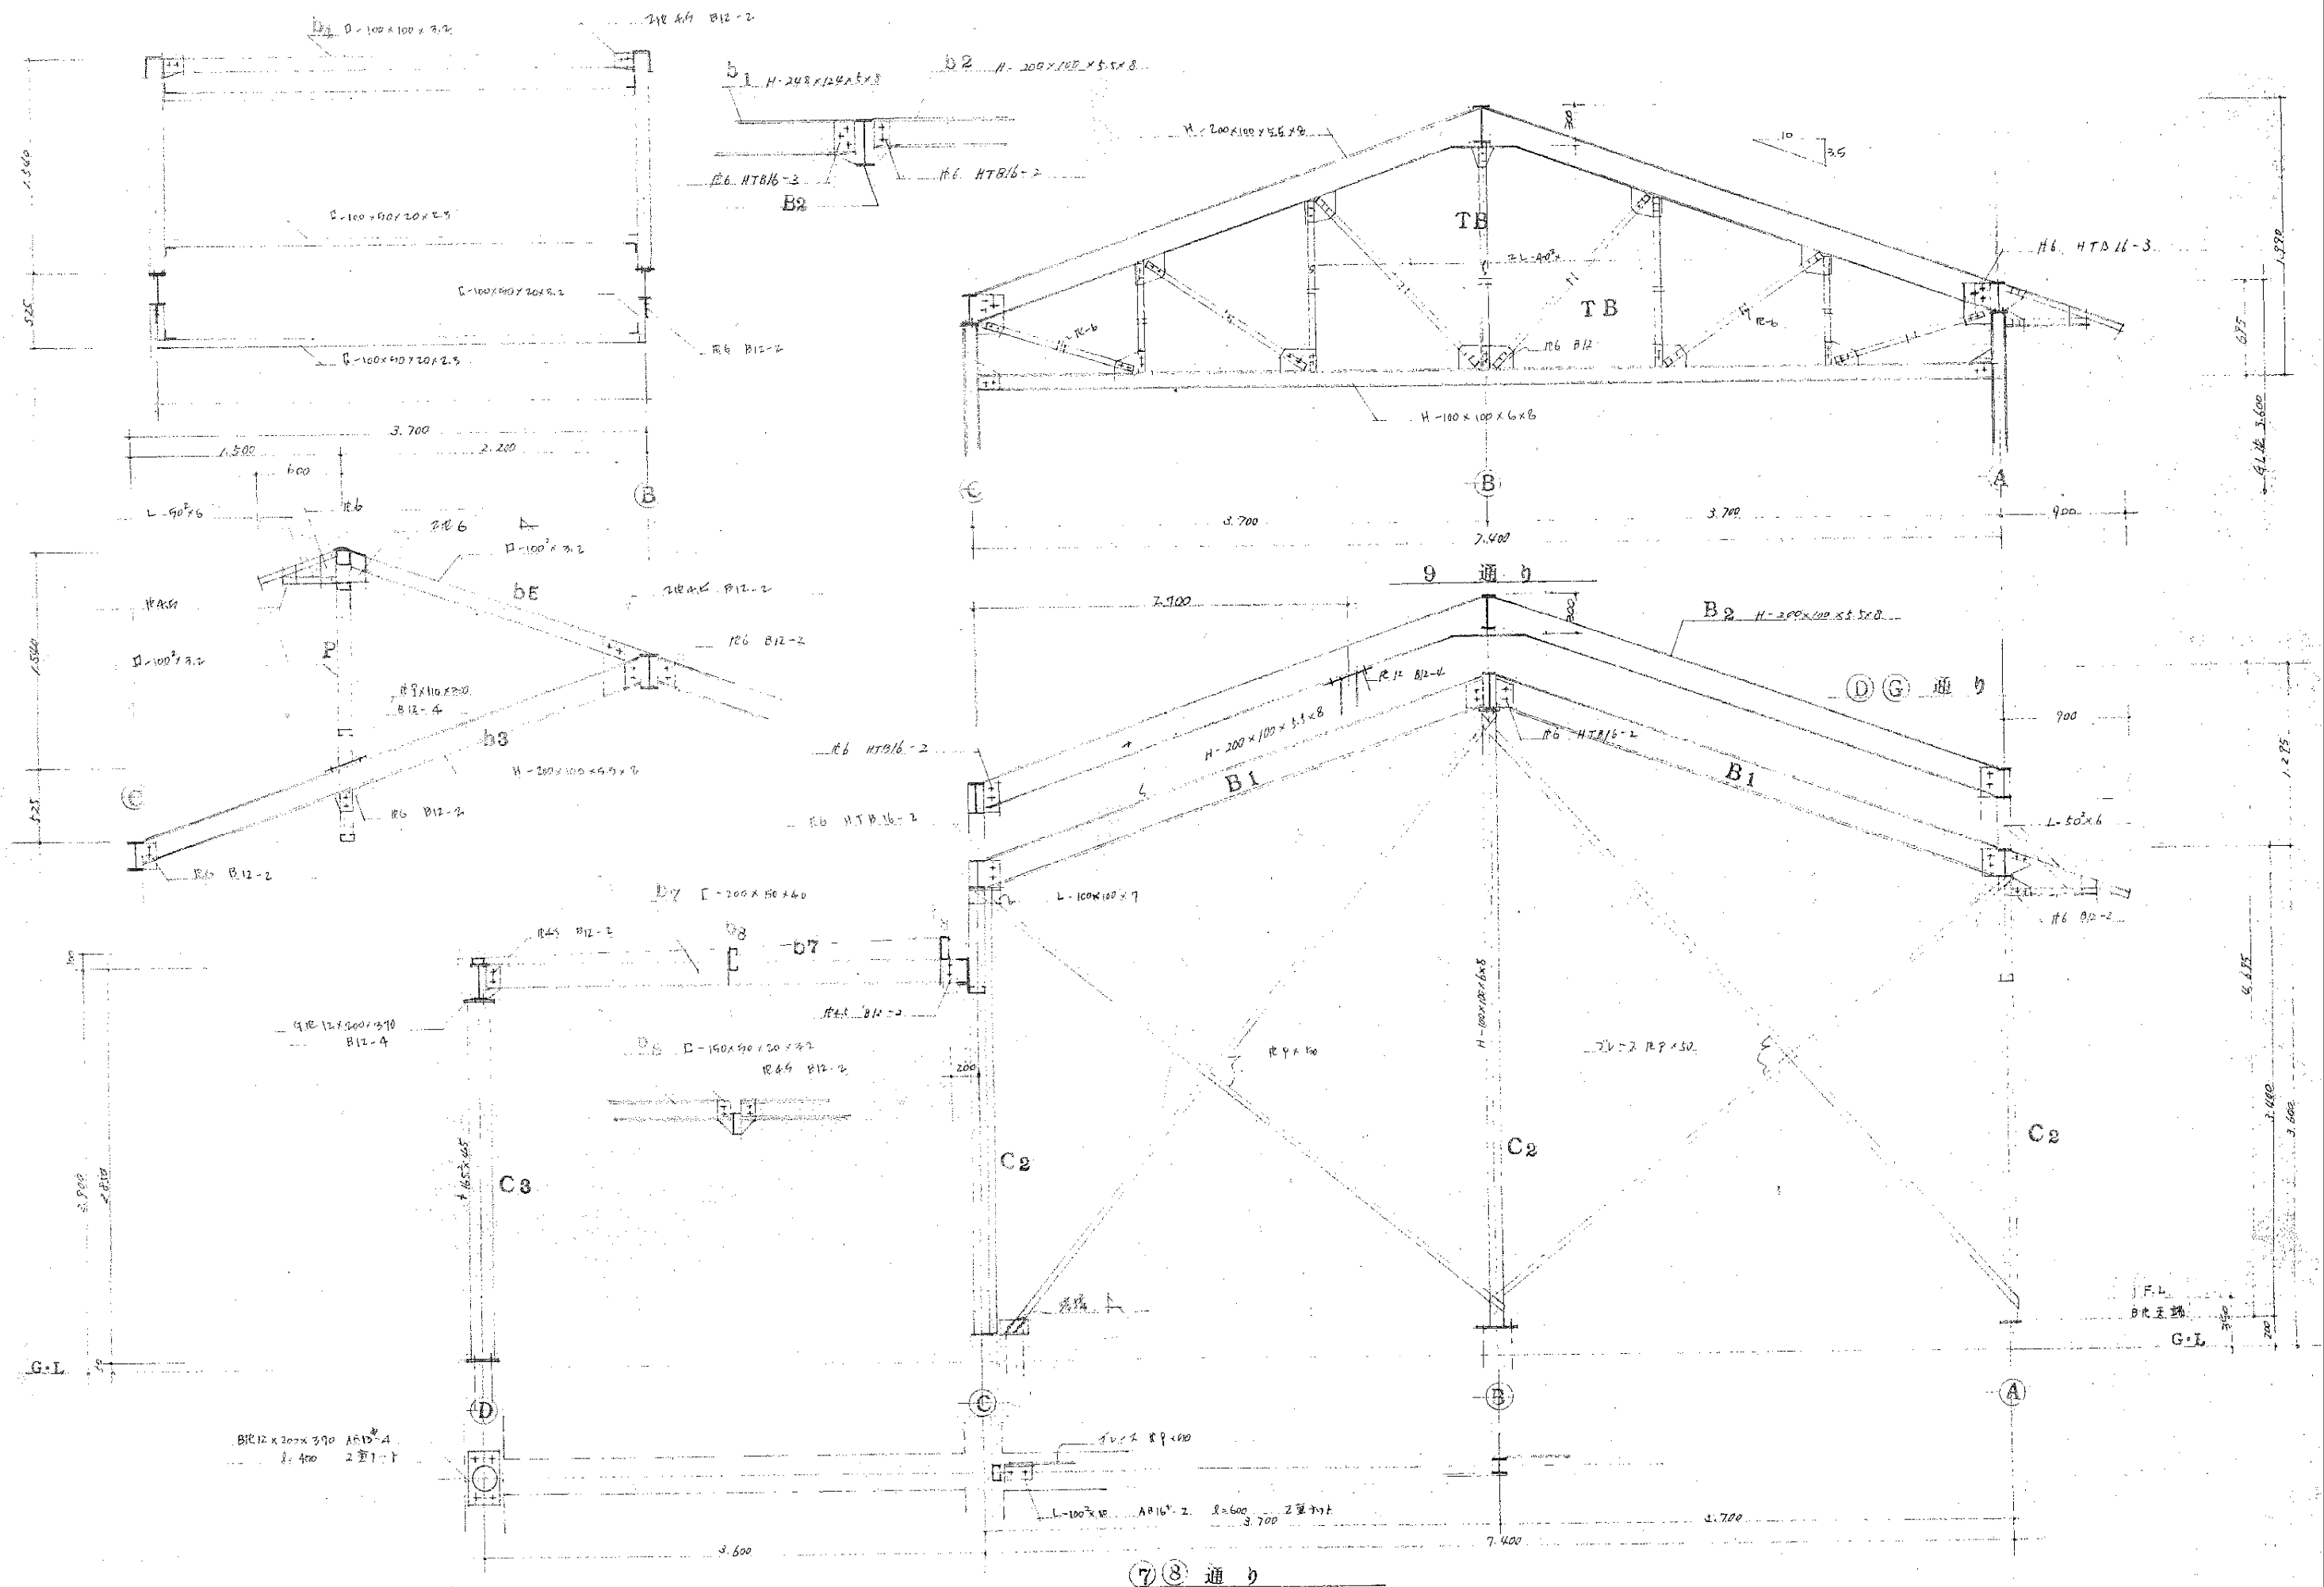

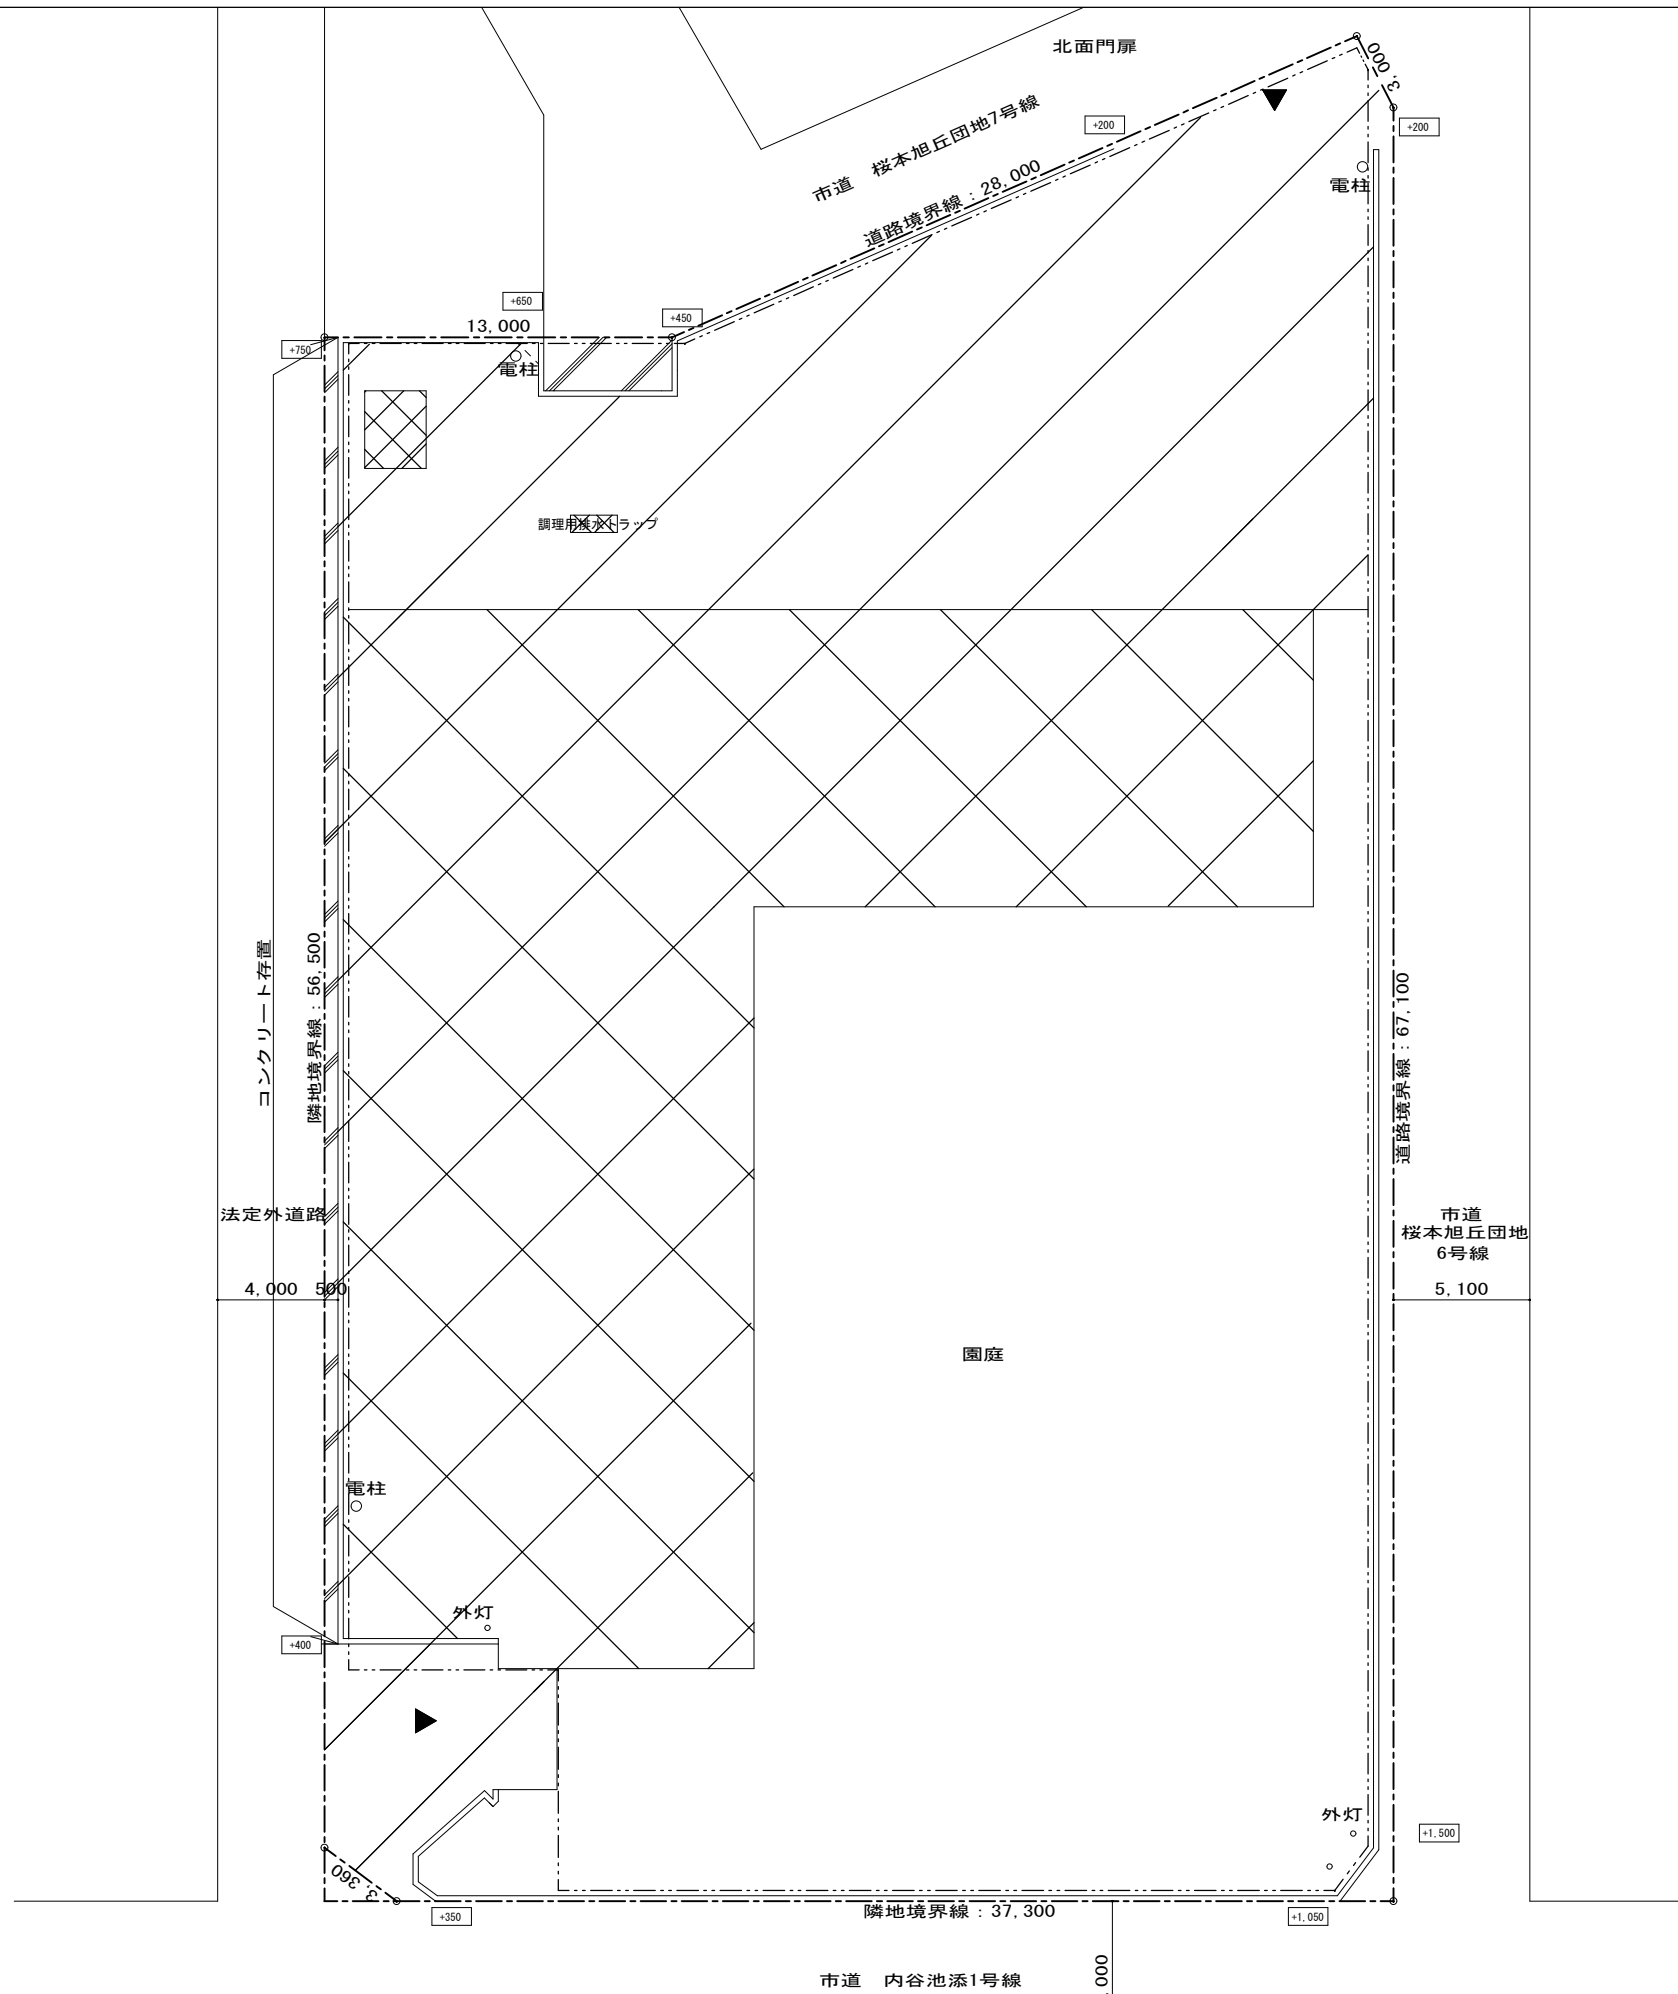

-  基礎コンクリート撤去範囲
埋戻し GL-200転圧
-  転圧敷ならしの上 t=50再生砕石
-  樹脂杭+ロープ2段 L=200.49m H=1,500

TITLE	DRAWING TITLE	SCALE	DATE	CHECK	DRAW	一級建築士事務所 〒427-0045 島田市向島町2924-1 一級建築士事務所登録 (7) 第4179号 岡部みわ保育園解体工事 外構図-2 A2:S=1:200 A3:S=1:280 2024.02				TEL 0547-36-6147 FAX 0547-37-8150	一級建築士登録 第156057号 酒井 勝	NO A-28
-------	---------------	-------	------	-------	------	--	--	--	--	--------------------------------------	--------------------------	---------

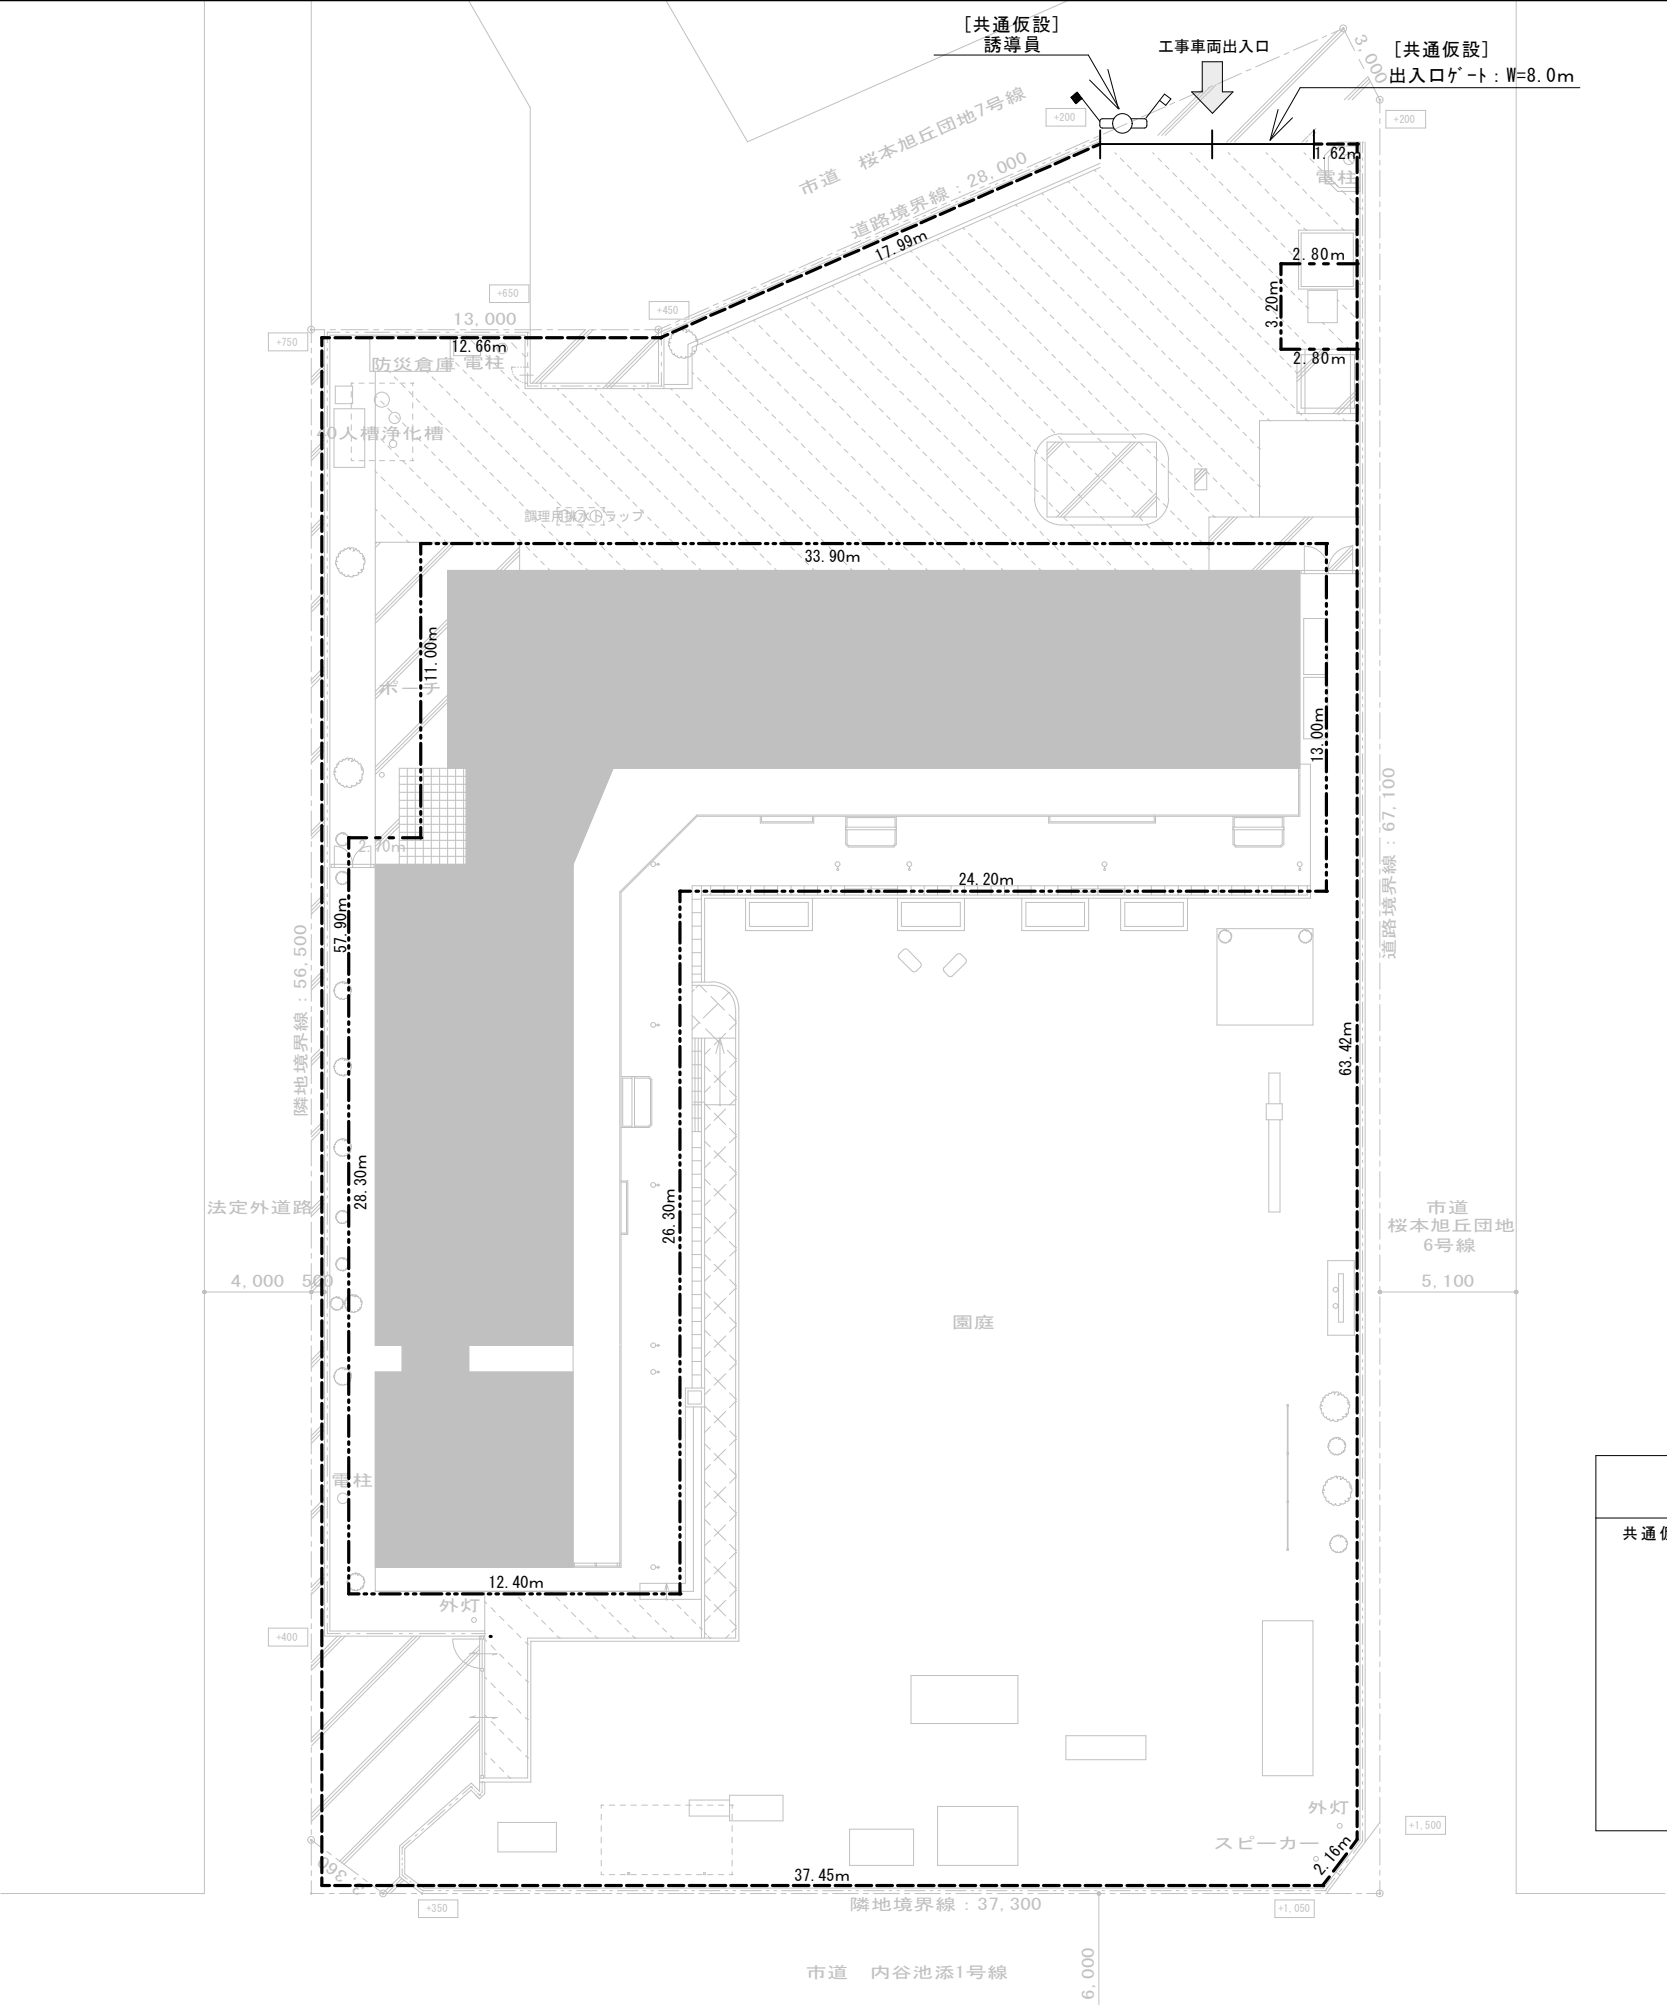

	凡 例	
	記 号	
共通仮設	-----	仮囲 杭単管+フラットハ`柵 H=3.0m 193.20m
		1.62+63.42+2.16+37.45+57.90+12.66+17.99
	-----	くさび緊結式足場+防音シート張りH=2.0m 151.80m
		13.00+24.20+26.30+12.40+28.30+2.70+11.00
		+33.90+2.80+3.20+2.80
		出入口ゲ`ト(H`柵ゲ`ト) W=8.0m : 1か所
		誘 導 員