


S=1:1000

4級基準点測量	2点
現地測量	1式
河川横断工法検討	1式

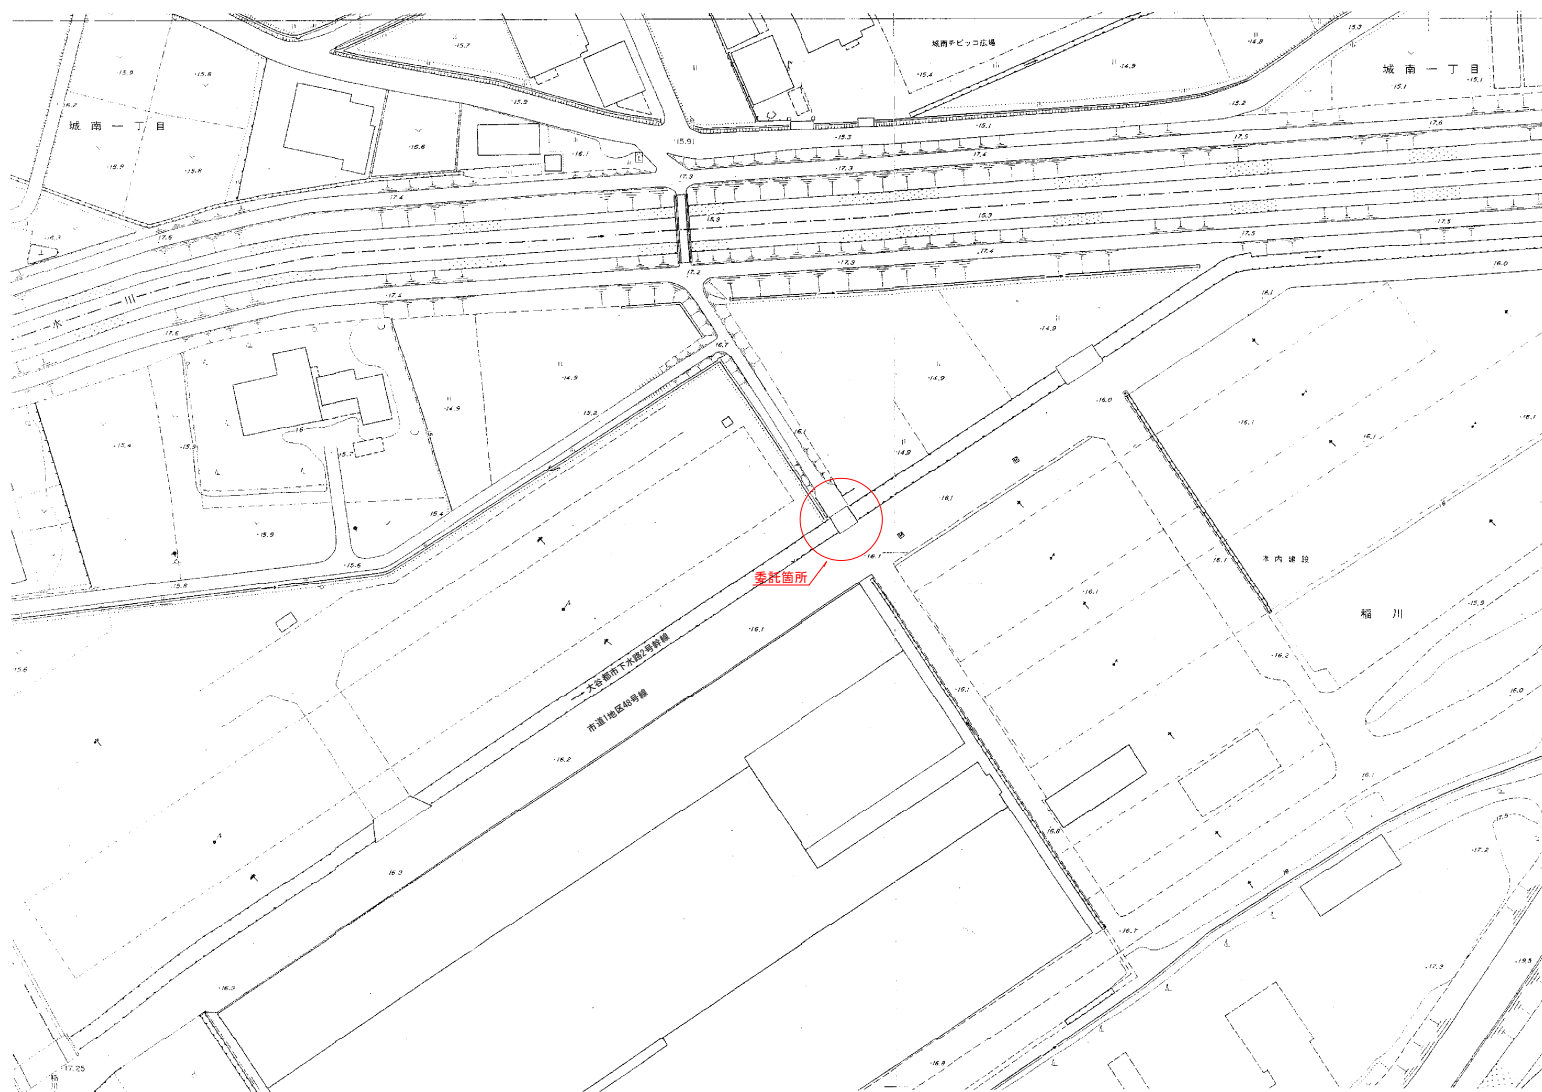

工事名	令和8年度 東部幹線工法検計業務委託		
図面名	平面図	縮 尺	図 示
設計年月	令和8年6月	図面番号	1 葉中
藤枝市環境水道部上水道課			