



S=1:200 (S=1:400)


藤枝市 南駿河台五丁目 地内

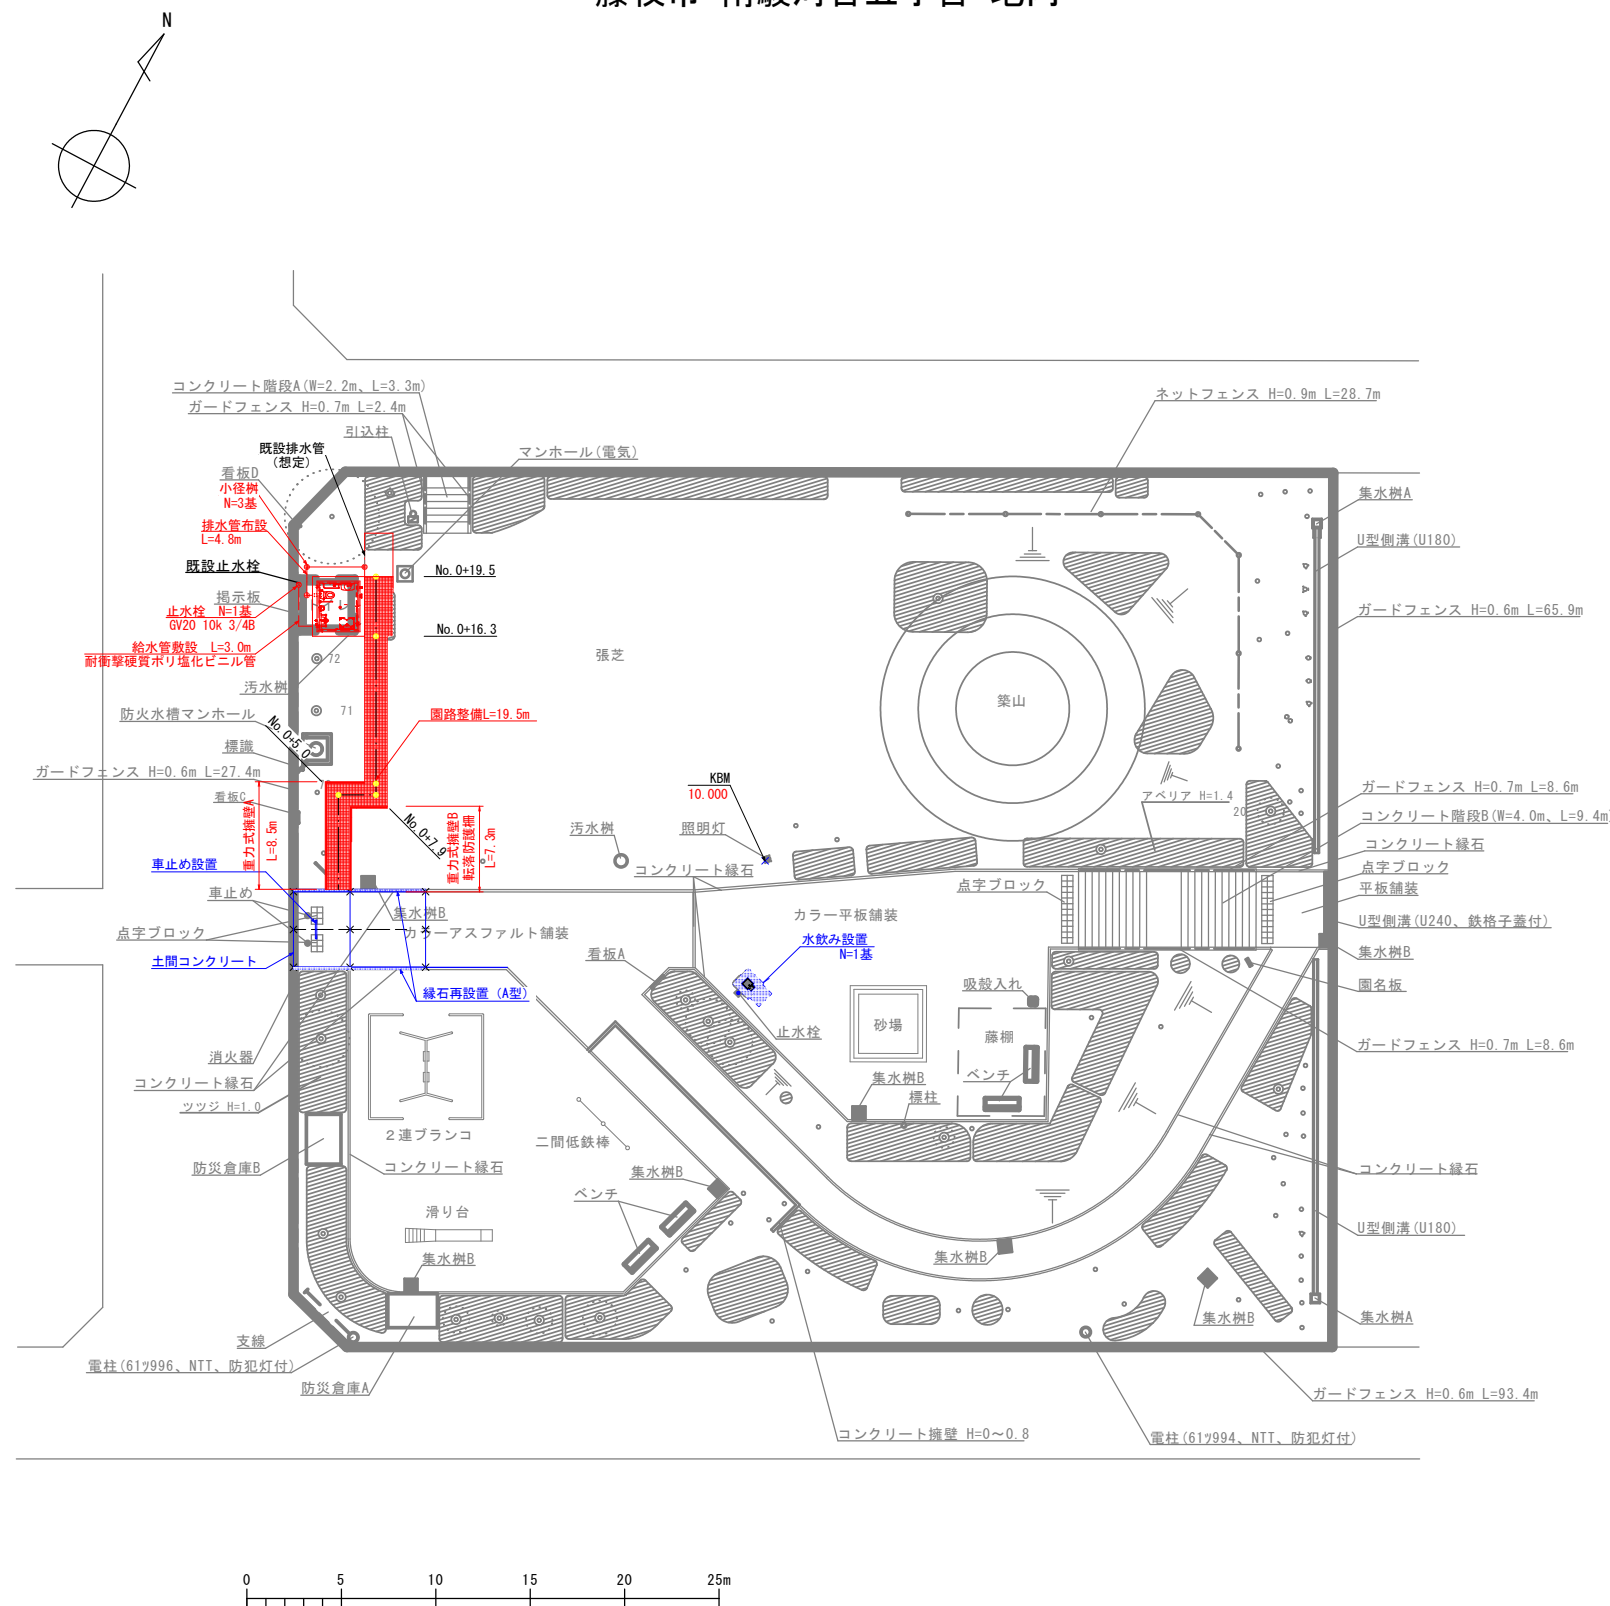

S=1 : 80 (S=1 : 160)

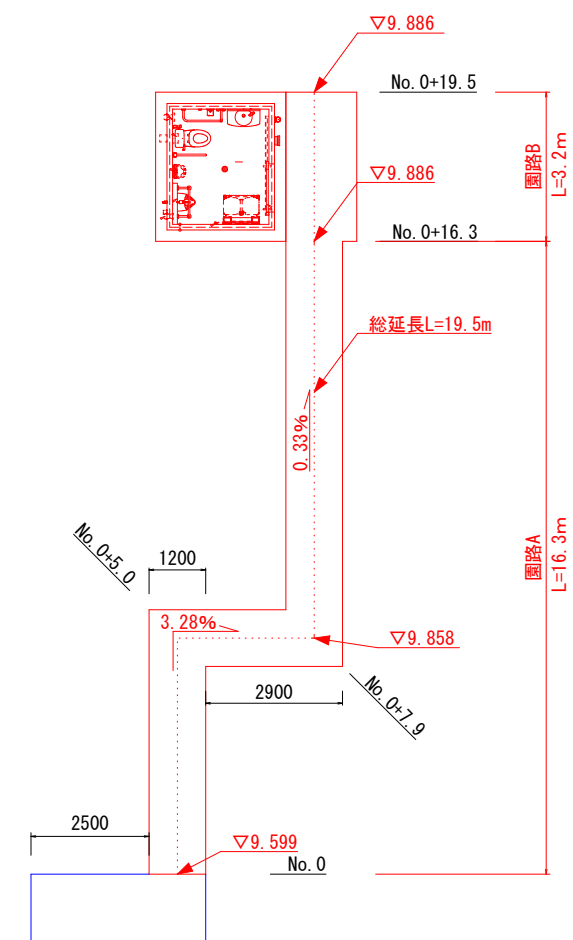

V=1:100 H=1:200
(V=1:200 H=1:400)

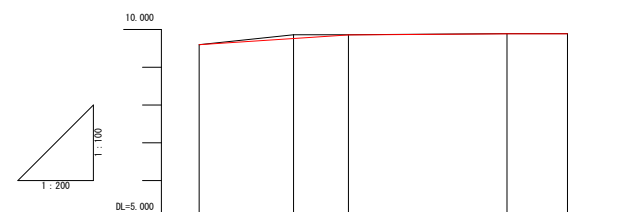


測点番号	単 距 離	追 加 距 離	地 盤 高	計 画 高	勾 配
000.0	0.000	0.000	9.60	9.599	
000.5	5.000	5.000	9.66	9.710	
000.5+7.9	2.900	7.900	9.66	9.658	
000.5+15.3	8.400	16.300	9.69	9.686	
000.5+19.5	3.200	19.500	9.69	9.686	

工事名	公園施設バリアフリー化第2工区工事		
図面名	平面図・舗装展開図 ・断面図	縮 尺	図 示 ()内はA3縮小
設計年月日	令和8年7月	図面番号	7 葉 中 1 号
藤枝市 都市建設部 花と緑の課			


標準横断面図

S=1:50 (S=1:100)

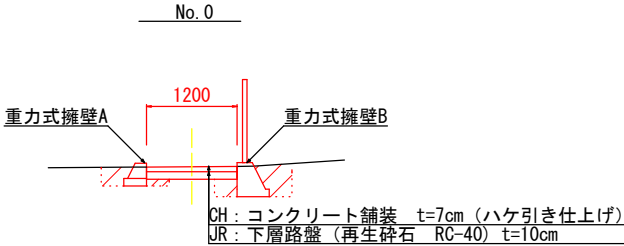






土工図

S=1:50 (S=1:100)

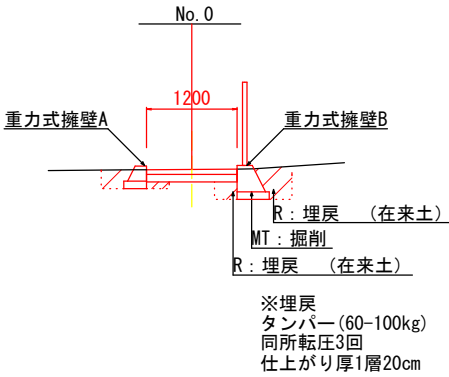


横断面図

S=1:50 (S=1:100)

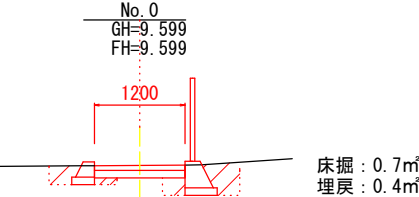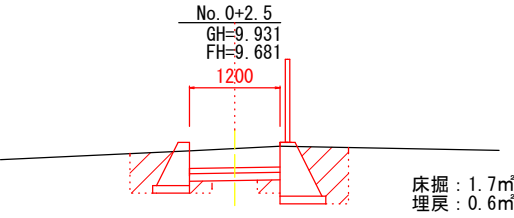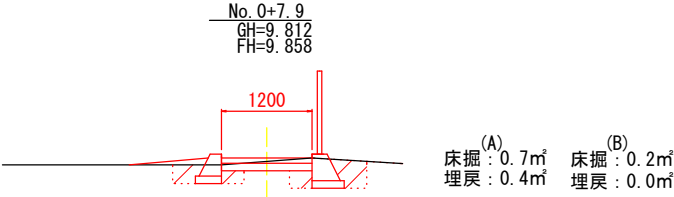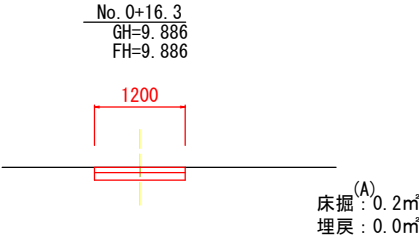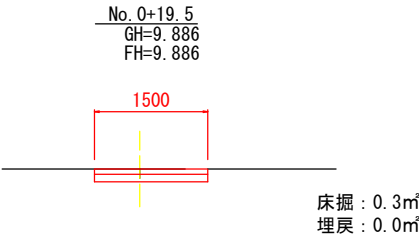


撤去平面図

塩田公園
S=1:200 (S=1:400)

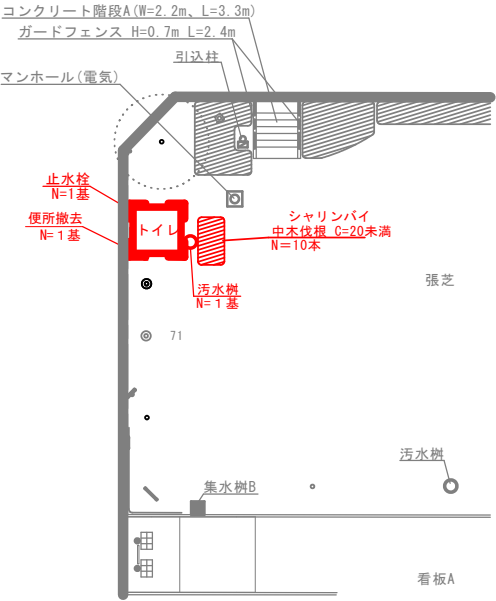

汚水樹

(無筋) S=1:20 (S=1:40)

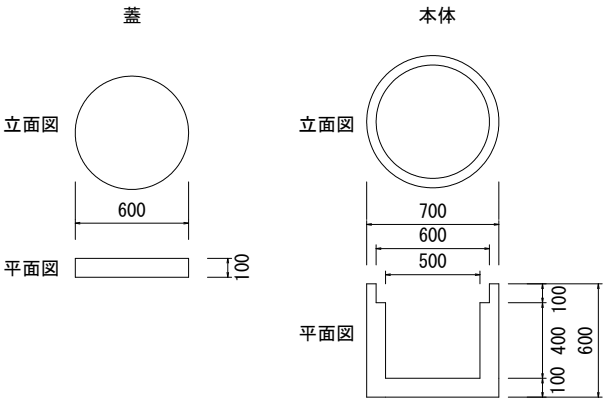

数量表			
名称	算式	単位	数量
無筋コンクリート	0.35×0.35×3.14×0.6 -0.25×0.25×3.14×0.4	m ³	0.2

工事名	公園施設バリアフリー化第2工区工事		
図面名	標準横断面図・縦断面図 土工図・撤去平面図	縮尺	図示 ()内はA3縮小
設計年月日	令和8年7月	図面番号	7 葉中 2 号
藤枝市 都市建設部 花と緑の課			

便 所

側面図
S=1:50 (S=1:100)





正面图

S=1:50 (S=1:100)

背面図



S=1:50 (S=1:100)

側面図
S=1:50 (S=1:100)

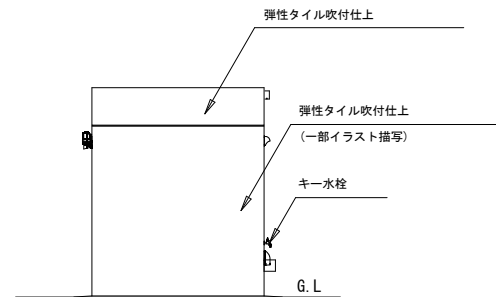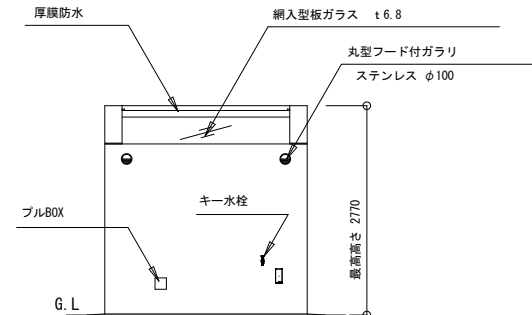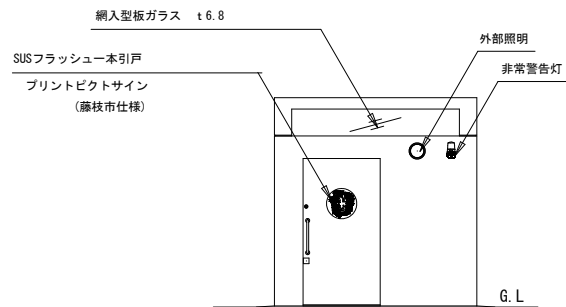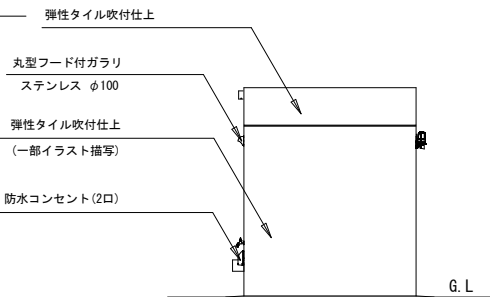


矩形图 (正面)


S=1:50 (S=1:100)

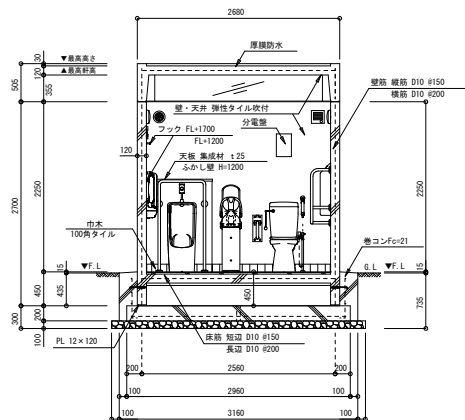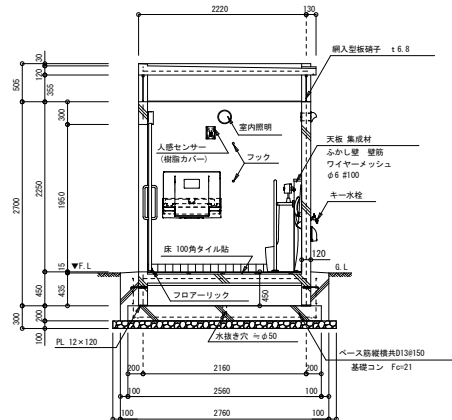


矩形図 (バリアフリーブース右面内壁)
S=1:50 (S=1:100)

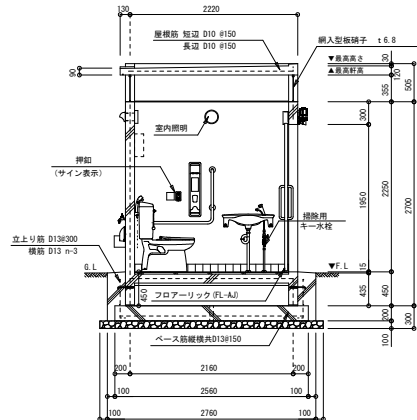

屋根伏図
S=1:50 (S=1:100)

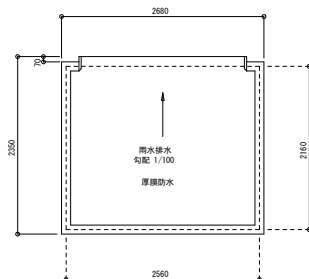

基礎伏図
S=1:50 (S=1:100)

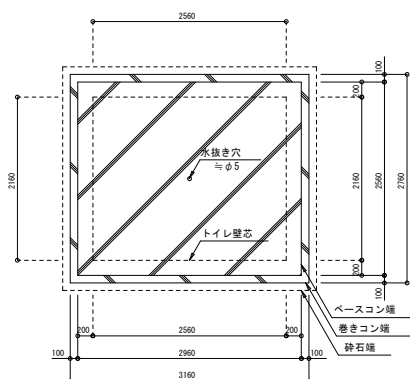

基礎仕様

※D16以下の鉄筋はSD295Aとする。

参考重量	本体 9.0 t + 屋根 2.5 t (1ブース当たり)
工機製造	鉄筋コンクリート造：壁厚t=120 設計基準強度：Fc21 縦筋：縦筋 D10 #150・横筋 D10 #200、床筋：短辺 D10 #150・長辺 D10 #200、下端部：PL-12 屋根筋：短辺・長辺共 D10 #150
床面積・建築面積	2.56*2.16=5.5296 → 5.53m ²

外部仕上表			
部位	仕上げ	仕様 (同等品)	色番
屋根	水系1液型厚膜防水材	IP IPライトブルー	
外壁	弾性タイル塗装 (一部イラスト描写)	エスケー化研 クリーンマイルドウレタン 日本ペイント クリスタコート	
内部仕上表			
部位	仕上げ	仕様 (同等品)	色番
壁・天井	弾性タイル吹付塗装	エスケー化研 クリーンマイルドウレタン	SR-408
巾木	100角磁器質タイル貼	LIXIL インテリアモザイクニュアンス	NY2H
床	100角磁器質タイル貼	LIXIL アレス	ALS-11
付帯設備			
部位	名称	仕様 (同等品)	色番
バリアフリーブース	一本引き戸 1080×1950 (有効開口:900)	SUSフラッシュ HL仕上げ アルミ戸先受枠 落ち葉侵入防止：引戸用フロアーリック FL-AJ 引手 大型サムターン 表示錠 管理錠：シリンドー錠(共通指定No. 8176C5541)	シルバー
	サイドライト	網入りガラスt=6.8 (カスミ)	
	換気ガラリ	ステンレス換気ガラリ φ100	
	換気扇	センサー内蔵換気扇 φ100	
	外部水栓	キー水栓	

※デザインパターン・カラーについては参考とし、監督員との協議により決定する。

※ 基礎コンクリート・根巻コンクリートの設計基準強度は $F_{cd}=21$ とする。

標準地耐力の設定は $50kN/m^2$ （長期）とする。

製品はISO9001認証企業製作品とする。

製品は（一社）日本公園施設業協会SP表示認定企業製品とする。

製品は（一社）日本公園施設業協会団体賠償責任保険に加入した製品とする。

製品は（一社）日本公園施設業協会のSPマーク表示認定品とする。

製品の設計図面の変更、模倣を禁止致します。

製品はTOR-10381-I同等品以上とする。


製品仕様に廃番がある場合は、同等品に変更するものとする。

工事名	公園施設バリアフリー化第2工区工事		
図面名	施設整備工 構造図①	縮 尺	図 示 ()内はA3縮小
設計年月日	令和8年7月	図面番号	7 葉 中 3 号
藤枝市 都市建設部 花と緑の課			


施設整備工 構造図②

便 所


給排水衛生設備図
S=1:25 (S=1:50)

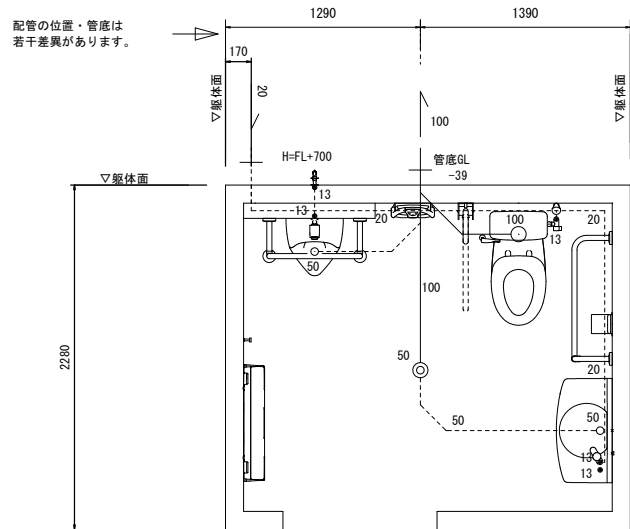


ベース筋配筋図
S=1:25 (S=1:50)

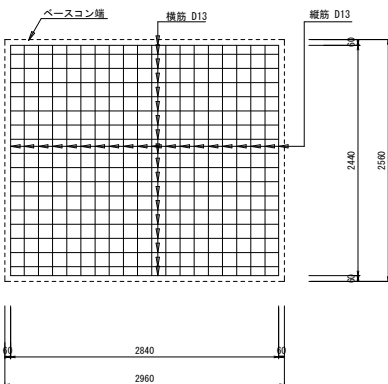


立上・フープ筋平面配筋図
S=1:25 (S=1:50)

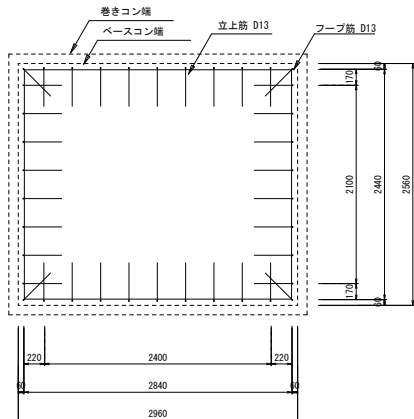


根がらみ・立上り筋 詳細図
S=1:20 (S=1:40)

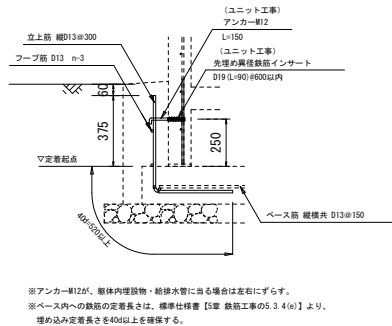

排水部分詳細図
S=1:15 (S=1:30)

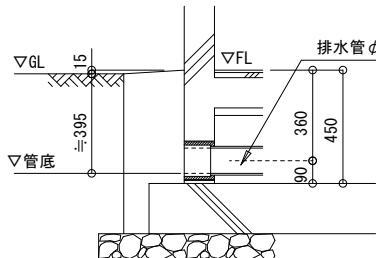


給水部分詳細図
S=1:15 (S=1:30)

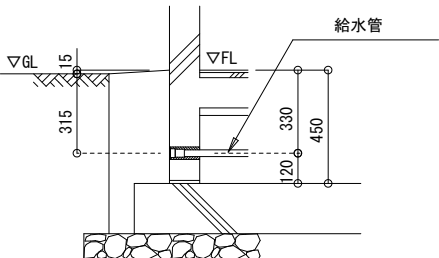


[ベース筋 D13@150]

縦筋 D13 L=2440 20 本
横筋 D13 L=2840 18 本

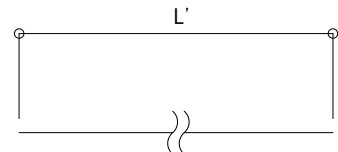


[フープ筋 D13 n-3]

長手筋 D13 2840+520 L=3360 6 本
短手筋 D13 2440+520 L=2960 6 本

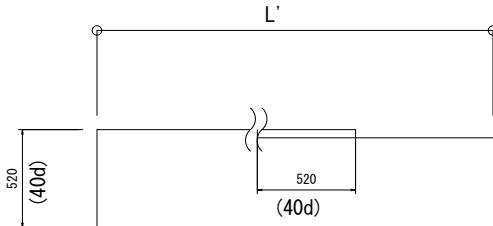

[立上筋 D10@300]

D13 L=895 38 本

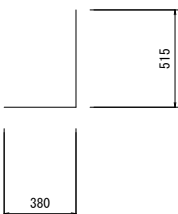

給水管	耐衝撃性塩ビ管 HIVP20
排水管	VU100
一般名称	バリアフリーブース
腰掛便器	参考品番
普通便座(蓋無し)	BC-220SK
ロータンク	CF-39CK
ケアサポート水栓	DT-K25OML-GH
小便器	SF-319
小便器	U-321RM
小便フラッシュバルブ	UF-3J
洗面器	LF-P02B
洗面器水栓	Y70J
掃除用キー水栓	SB-103-250
L型手摺	SB-604
跳上式手摺	SB-206-250
紙巻器(鍵付)	クインキーバーⅢ型
床排水	H530
物掛フック	CB-60 ...2
外部水栓	Y70J
ベビーベッド	OK21W
ベビーチェア	BK-F62

※ 特記無き衛生器具は全てLIXIL製(標準色(ホワイト系)/常備色)を使用する。

※ 排水管・給水管一次引込及び接続は別途とする。

※ 特記なき排水管の標準管底はGL-395mmとする。

※ 記載品番が廃番の場合は後継品番・機種、又は同等代替品に変更する。

参考基礎数量表

名称	規格	算定式	数量
掘削	作業幅500mm	$4.16 \times 3.76 \times 0.65 + 3.36 \times 2.96 \times 0.10$	11.2 m3
砕石	t=100 RC-40	3.36×2.96	9.9 m2
ベースコンクリート	Z1-18-25N	$2.96 \times 2.56 \times 0.20$	1.5 m3
同上型枠	普通型枠	$(2.96 + 2.56) \times 2 \times 0.20$	2.2 m2
根巻コンクリート	Z1-18-25N	$3.16 \times 2.76 \times 0.65 - (2.68 \times 2.28 \times 0.45 + 2.96 \times 2.56 \times 0.20)$	1.4 m3
同上型枠	普通型枠	$(3.16 + 2.76) \times 2 \times 0.65$	7.7 m2
埋め戻し		$11.2 - (3.36 \times 2.96 \times 0.10 + 3.16 \times 2.76 \times 0.65)$	4.5 m3

基礎鉄筋数量表


名 称	径	長 さ (mm)	本 数 (本)	単位質量 (kg/m)	質 量 (kg)	摘 要
ベース筋 縦筋	D13	2440	20	0.995	48.556	SD295A
ベース筋 横筋	D13	2840	18	0.995	50.864	SD295A
フープ 長手筋	D13	3360	6	0.995	20.059	SD295A
フープ 短手筋	D13	2960	6	0.995	17.671	SD295A
立上筋	D13	895	38	0.995	33.840	SD295A
				合 計	170.991	

※6mm毎に定着40dとする。


工事名	公園施設バリアフリー化第2工区工事		
図面名	施設整備工 構造図②	縮 尺	図 示 ()内はA3縮小
設計年月日	令和8年7月	図面番号	7 葉中 4 号
藤枝市 都市建設部 花と緑の課			

施設整備工 構造図③

便所断面図
S=1:20 (S=1:40)

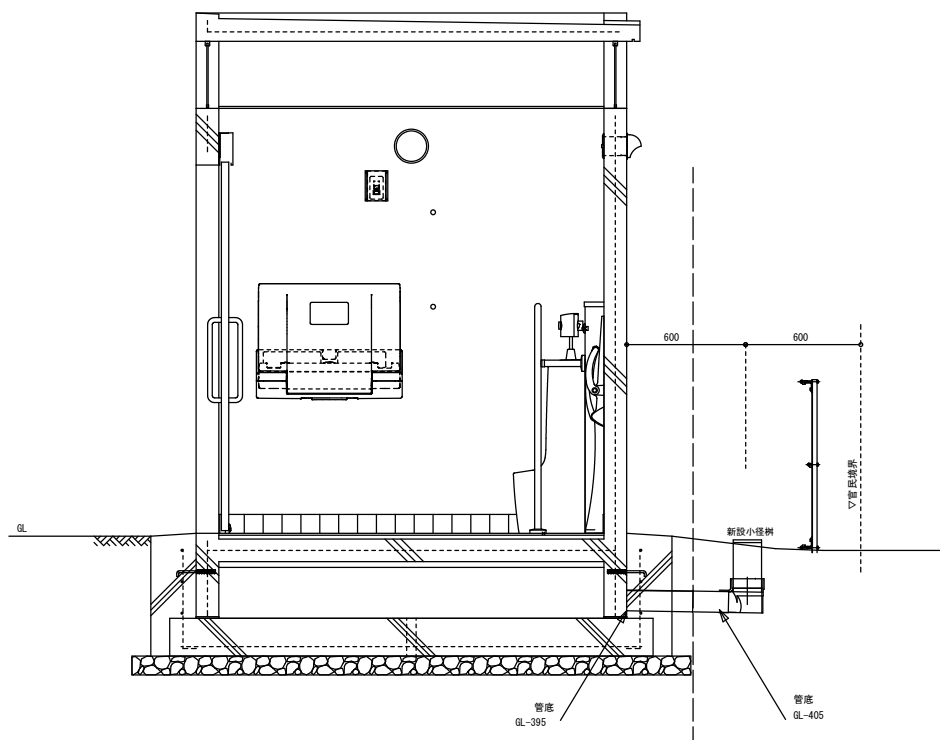


排水管埋設標準図
S=1:10 (S=1:20)

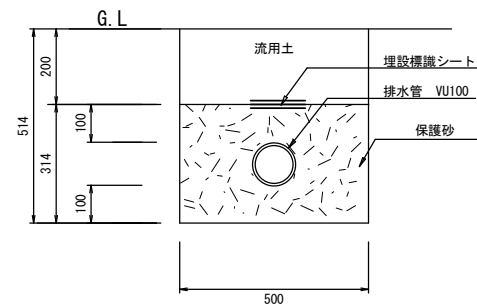


排水設備				10m当り
名 称	規 格	単位	算 式	数 量
排水管	VUI100	m	10.0	10.0
埋設表示シート	W=150mm ダブル	m	10.0	10.0
床掘		m ³	0.50×0.51×10	2.6
埋戻 (流用土)		m ³	0.50×0.20×10	1.0
埋戻 (砂)		m ³	0.50×0.314×10	1.6

止水栓埋設標準図
S=1:20 (S=1:40)

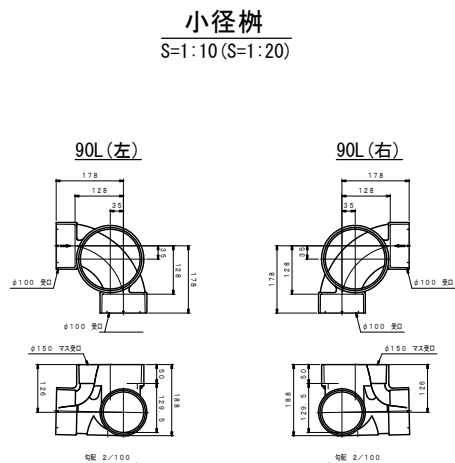

給水管埋設標準図
S=1:10 (S=1:20)

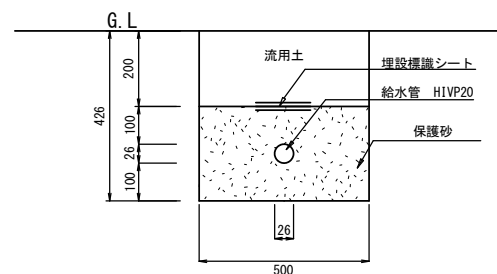

給水設備				10m当り
名 称	規 格	単位	算 式	数 量
耐衝撃硬質ポリ塩化ビニル管	HIVP20	m	10.0	10.0
埋設表示シート	W=150mm ダブル	m	10.0	10.0
床掘		m ³	0.50×0.43×10	2.2
埋戻 (流用土)		m ³	0.50×0.20×10	1.0
埋戻 (砂)		m ³	0.50×0.23×10	1.2

小径樹 数量表					10基当り
名 称	規 格	単位	算 式	数 量	
塩ビ製小径樹 (90° 曲)	φ150-100 蓋共 左	基	10.0	10.0	


名 称	規 格	単位	算 式	数 量
塩ビ製小径樹 (90° 曲)	φ150-100 蓋共 右	基	10.0	10.0

止水栓 数量表					10基当り
名 称	規 格	単位	算 式	数 量	
基礎砕石	RC-40 t=100	m ²	(0.40×0.40+0.35×0.35-2×(0.100 ² ×2×3.14))×10	2.2	
コンクリート	18-8-25BB W/C60%以下	m ³	(0.35×0.35-0.100 ² ×2×3.14)×0.1×10	0.1	
型枠	小型	m ²	0.10×0.35×4×10	1.4	
塩ビ管	VP φ200 L=4.0m	本	0.57×1/4×10	1.4	
鑄鉄製弁樹蓋	φ50以下用	個		10	
止水栓	青銅製 (10K) φ20	個		10	
基面整正		m ²	(0.40 ² +2×0.35 ² +2-0.100×0.100×3.14)×10	2.5	

工事名	公園施設バリアフリー化第2工区工事		
図面名	施設整備工 構造図③	縮 尺	図 示 ()内はA3縮小
設計年月日	令和8年7月	図面番号	7 葉中 5 号
藤枝市 都市建設部 花と緑の課			


電機施設撤去図

(参考)

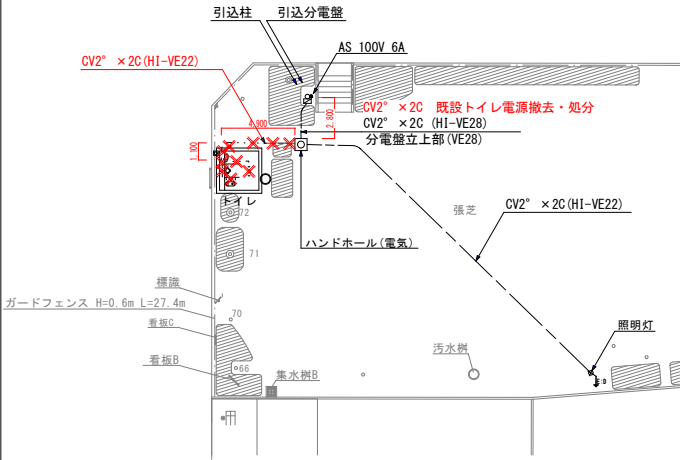


電気更新設備図

(参考)

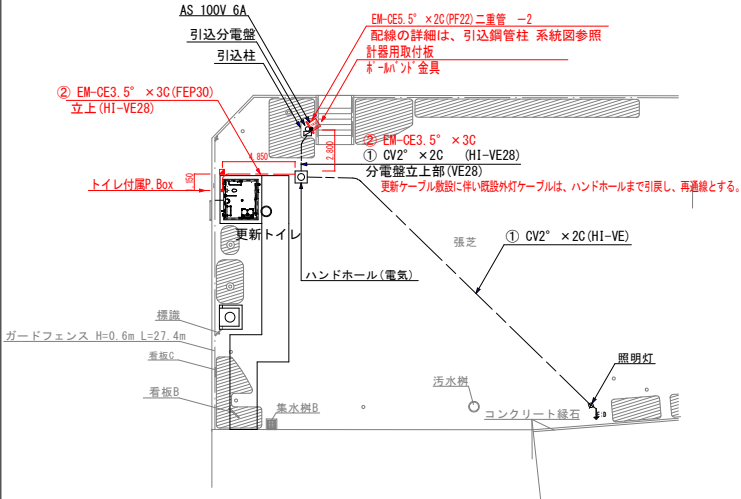


引込鋼管柱 系統図


(参考)

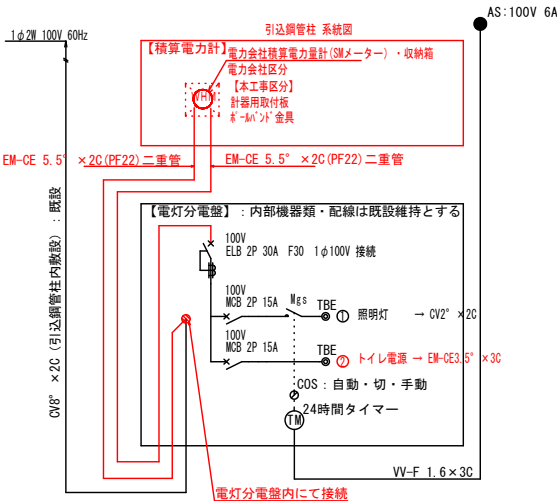

電気設備図

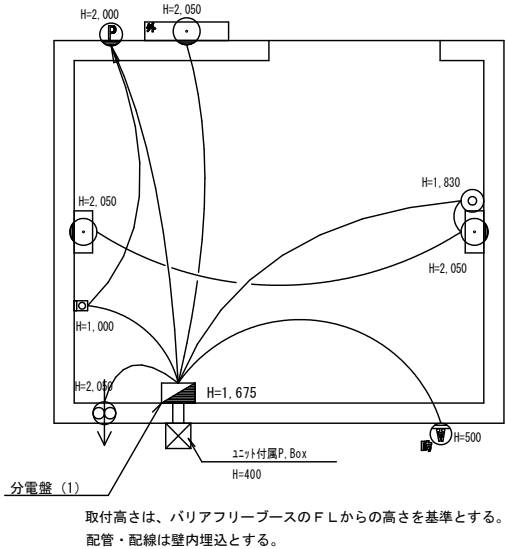


背面図

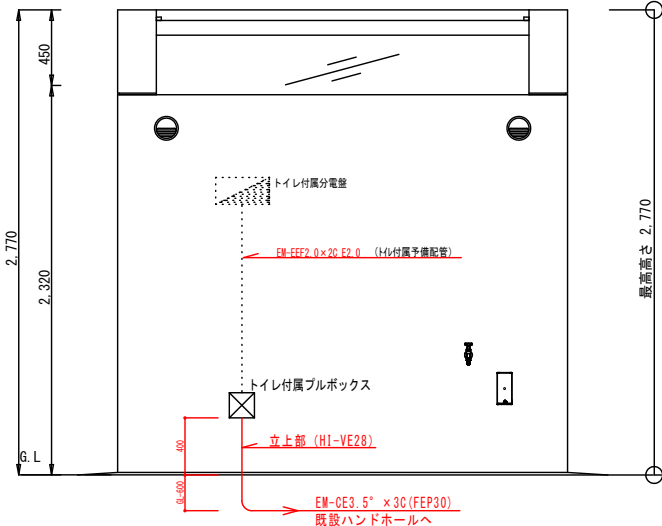


電気設備詳細図

Non-scale

電線管理設標準図

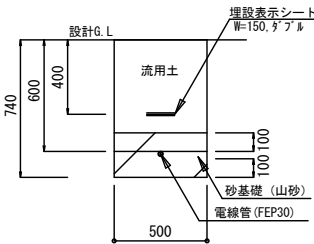

埋設表示杭

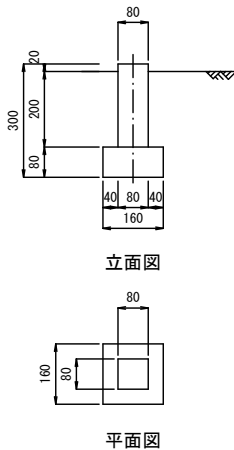

電気設備工

10m当り

名 称	規 格	単位	算 式	数 量
電線管	FEP30	m	10	10
埋設表示シート (ﾀﾞﾌﾞﾙ)	W=150mm	m	10	10
砂基礎	山砂	m ³	0.24×0.50×10	1.20
床掘		m ³	0.74×0.50×10	3.70
埋戻		m ³	0.50×0.50×10	2.50
残土		m ³	3.70-2.50	1.20

埋設表示杭

10個当り

名 称	規 格	算 式	単位	数 量
コンクリート製埋設表示杭	80×80×300プレート共	1×10	個	10.0

電気設備工 (新規便所)

1式当り

名 称	規 格	単位	算 式	数 量
管路土工数量	FEP30	m	1.15+4.85	6.0
埋設表示シート	W=150mm ダブル	m	1.15+4.85	6.0
電線管	FEP30	m	1.15+4.85	6.0
電線管	HI-VE28	m	0.6+0.4+1.8	2.8
電線	EM-CE3.5° -3C	m	6.0+1.2+2.8+2.0+1.5 (ﾊﾝﾄﾞｰﾎｰﾙ内ﾙｰﾌﾟ)	13.5
接地設置工	既設引込分電盤より取出し			

※配管数量：便所箇所は立上り寸法を (0.6+0.4) 1.0m加算する。
：引込鋼管柱箇所は立上り寸法を (0.6+1.2) 1.8m加算する。
配線数量：引込鋼管柱箇所は平面長さを (0.6+1.2+0.2) 2.0m、トイレは (0.6+0.4+0.2) 1.2m加算する。

	一般名称	参考品番
	電圧	100V
	電線	EM IE/F1.6
	電線管	CD16、CD22 CD22 (1次引き込みから分電盤 (制御盤) まで) (ブース躯体間接続)
		設置ブレーカー容量：20A


	一般名称	参考品番 (同等品)	消費電力 (1台当り)	台数
⚡	分電盤BOX (指定キーNo. 200)	S012-23A ELB...1 リレー 非常警告灯用トランス パトライト用タイマー		1
☉	照明用センサー	WN5622K	0.015W	1
⌚	換気扇 (人感内蔵)	FY-08PFRY9VD	2.2W	1
💡	内部照明器具 (LED)	LUC08	8W	2
💡	外部照明器具 (LED) ※センサー内蔵	LGWC80312K	7.1W	1
🔒	非常用押釦	WS6677 (※紐無し)		1
🚨	非常警告灯	SKH-M2JB-R+SZK-101	3.3W	1
🔌	カバー付接地防水コンセント (簡易鍵付)	WK4702		1
📦	プルBOX	150×150		1

※衛生器具がある場合は オストメイト (温水器) 定格消費電力 700W
温水洗浄便座 定格消費電力 1200W (年間消費約120~300kWh/年)、暖房便座 48W×台数程度が換算されます。

工事名	公園施設バリアフリー化第2工区工事		
図面名	電気設備詳細図	縮 尺	図 示 ()内はA3縮小
設計年月日	令和8年7月	図面番号	7 葉 中 6 号
藤枝市 都市建設部 花と緑の課			

重力式擁壁展開図

S=1:50 (S=1:100)

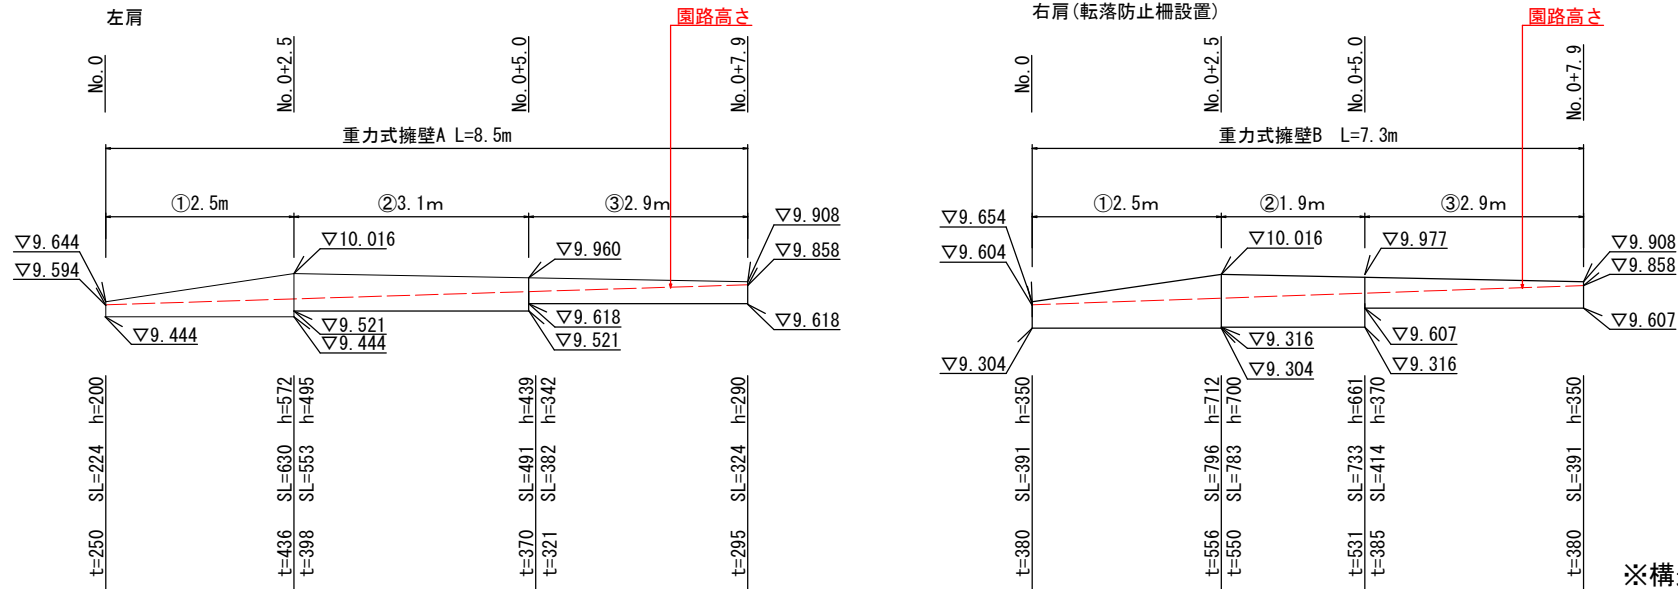


構造図

転落防止柵

S=1:20 (S=1:40)

標準断面図

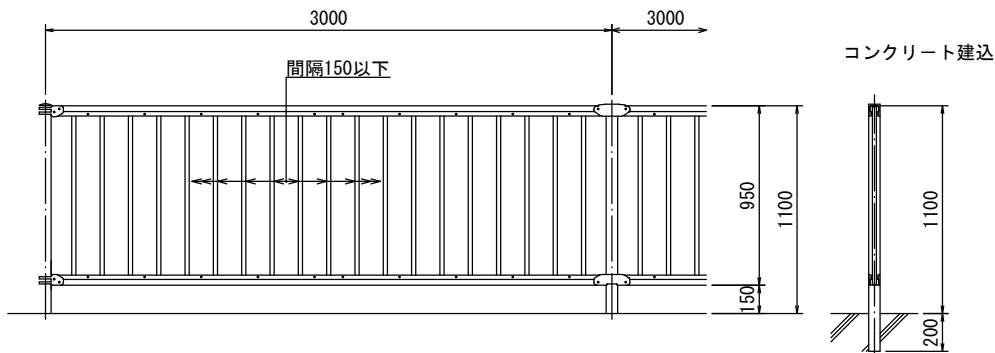


転落防止柵

100m当り材料表

名 称	規 格	算 定 式	数 量
転落防止柵	縦格子型 Co建込 H1100 ｸﾞｰｸﾞﾗｰﾝ	100.0	100.0 m

コンクリート舗装

S=1:25 (S=1:50)

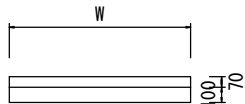


園路A (W=1200)		100m当り
名称	規格	数量
コンクリート	18-8-25BB W/C60%以下	8.4 m ³
型枠	小型	14 m ²
下層路盤	RC-40	120 m ²

園路B (W=1500)		100m当り
名称	規格	数量
コンクリート	18-8-25BB W/C60%以下	10.5 m ³
型枠	小型	14 m ²
下層路盤	RC-40	150 m ²

重力式擁壁

S=1:25 (S=1:50)

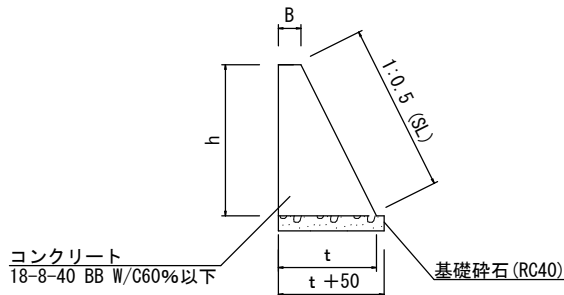

重力式擁壁A (B=150)

コンクリート
① $((0.15 + (0.250 + 0.436) / 2) / 2 * (0.20 + 0.572) / 2 * 2.5 = 0.24 \text{m}^3$
② $((0.15 + (0.398 + 0.370) / 2) / 2 * (0.495 + 0.439) / 2 * 3.1 = 0.39 \text{m}^3$
③ $((0.15 + (0.321 + 0.295) / 2) / 2 * (0.342 + 0.290) / 2 * 2.9 = 0.21 \text{m}^3$
 $\Sigma V = 0.24 + 0.39 + 0.21 = 0.84 \text{m}^3$

型枠

① $((0.20 + 0.572) / 2 + (0.224 + 0.630) / 2) * 2.5 = 2.03 \text{m}^2$
② $((0.495 + 0.439) / 2 + (0.533 + 0.491) / 2) * 3.1 = 3.03 \text{m}^2$
③ $((0.342 + 0.290) / 2 + (0.382 + 0.324) / 2) * 2.9 = 1.94 \text{m}^2$
 $\Sigma A = 2.03 + 3.03 + 1.94 = 7.0 \text{m}^2$

基礎砕石

① $((0.250 + 0.436) / 2 + 0.05) * 2.5 = 0.98 \text{m}^2$
② $((0.398 + 0.370) / 2 + 0.05) * 3.1 = 1.35 \text{m}^2$
③ $((0.321 + 0.295) / 2 + 0.05) * 2.9 = 1.04 \text{m}^2$
 $\Sigma A = 0.98 + 1.35 + 1.04 = 3.37 \text{m}^2$

重力式擁壁A

1式当り

名称	規格	数量
コンクリート	18-8-40BB W/C60%以下	0.8 m ³
型枠		7.0 m ²
基礎砕石	RC-40	3.4 m ²

重力式擁壁B

1式当り

名称	規格	数量
コンクリート	18-8-40BB W/C60%以下	1.3 m ³
型枠		7.8 m ²
基礎砕石	RC-40	3.1 m ²

重力式擁壁B (B=200)

コンクリート
① $((0.20 + (0.380 + 0.556) / 2) / 2 * (0.350 + 0.712) / 2 * 2.5 = 0.44 \text{m}^3$
② $((0.20 + (0.550 + 0.531) / 2) / 2 * (0.700 + 0.661) / 2 * 1.9 = 0.48 \text{m}^3$
③ $((0.2 + (0.385 + 0.380) / 2) / 2 * (0.370 + 0.350) / 2 * 2.9 = 0.41 \text{m}^3$
 $\Sigma V = 0.44 + 0.48 + 0.41 = 1.33 \text{m}^3$

型枠

① $((0.350 + 0.712) / 2 + (0.391 + 0.796) / 2) * 2.5 = 2.81 \text{m}^2$
② $((0.700 + 0.661) / 2 + (0.783 + 0.733) / 2) * 1.9 = 2.73 \text{m}^2$
③ $((0.370 + 0.350) / 2 + (0.414 + 0.391) / 2) * 2.9 = 2.21 \text{m}^2$
 $\Sigma A = 2.81 + 2.73 + 2.21 = 7.75 \text{m}^2$

基礎砕石

① $((0.380 + 0.556) / 2 + 0.05) * 2.5 = 1.30 \text{m}^2$
② $((0.550 + 0.531) / 2 + 0.05) * 1.9 = 1.12 \text{m}^2$
③ $((0.385 + 0.380) / 2 + 0.05) * 2.9 = 0.70 \text{m}^2$
 $\Sigma V = 1.30 + 1.12 + 0.70 = 3.12 \text{m}^2$

工事名	公園施設バリアフリー化第2工区工事		
図面名	重力式擁壁展開図・構造図	縮 尺	図 示 ()内はA3縮小
設計年月日	令和8年7月	図面番号	7 葉中 7 号
藤枝市 都市建設部 花と緑の課			