



姿図 1 (露出型)


照明柱姿图 S=1/50

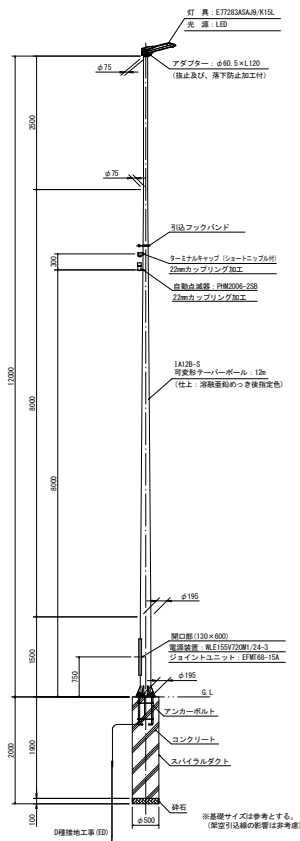


電源装置詳細図 S=1/5
WLE155V720M1/24-3

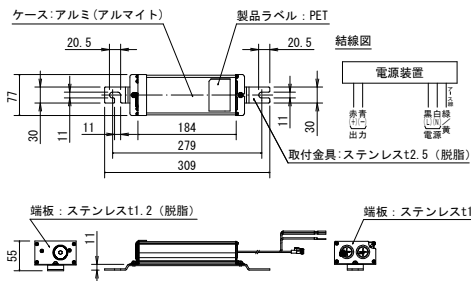


ベースプレート詳細図 S=1/15

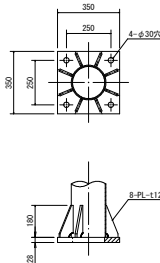

アンカーボルト詳細図 S=1/15
(参考図)

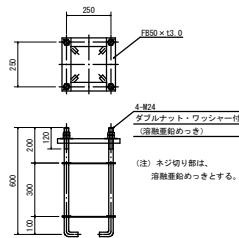


灯具詳細図 S=1/15
E77283ASAJ9/K15L
(KCE150-3)

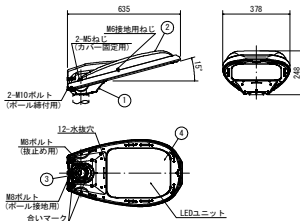


部番	部 品 名	材質・材厚	数量	備 考
1	本体	アルミダイカスト	1	塗装
2	カバー	アルミダイカスト	1	塗装
3	クランプ	アルミダイカスト	1	塗装
4	粘着ボルト	強化ボルト+d	1	連組

数量表 (KCE150-3 照明柱12m仕様)					1条当たり
項目	規格	単位	数量	備 考	
道路照明器具	KCE150-3	台	1		
ジョイントユニット	EFMT168-15A	個	1		
自動点滅器	JIS 2型 200V 6A	個	1		
LED道路照明器具専用ケーブル	直線型ポール用	本	1		
ケーブル	VR2mm-3C	m	12	開口部から器具まで	
ケーブル	VR2mm-3C	m	8	点滅制御部	


照明柱姿图 S=1/50

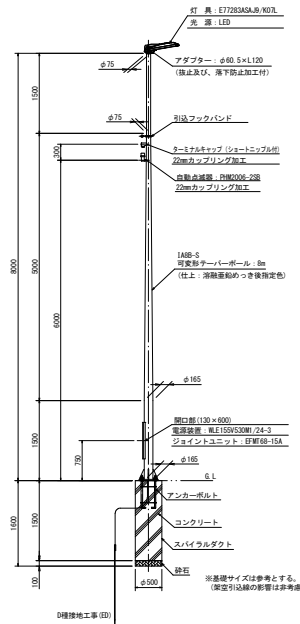


電源装置詳細図 S=1/5
WLE155V530M1/24-3

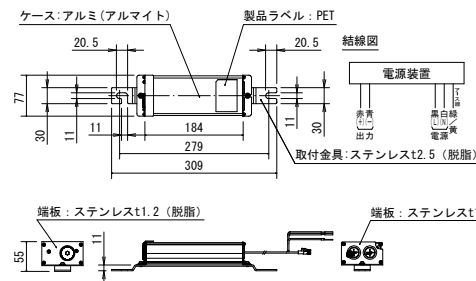


ベースプレート詳細図 S=1/15

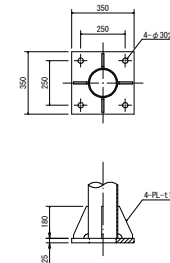

アンカーボルト詳細図 S=1/15
(参考図)

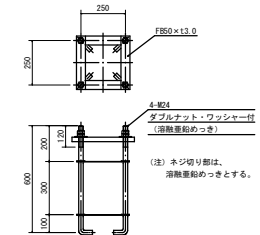

灯具詳細図 S=1/15
E77283ASAJ9/K07L
(KCE070-2)

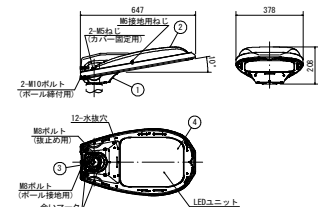


部番	部 品 名	材質・材厚	数量	備 考
1	本体	アルミダイカスト	1	塗装
2	カバー	アルミダイカスト	1	塗装
3	クランプ	アルミダイカスト	1	塗装
4	前面ガラス	強化ガラス14	1	透明

数量表 (KCE070-2 照明柱8m仕様)				1基当り
項 目	規 格	単位	数量	備 考
道路照明器具	KCE070-2	台	1	
ジョイントユニット	EFMT168-15A	個	1	
自動点滅器	JIS 2形 200V 6A	個	1	
LED道路照明器具専用ケーブル	直線型ボール用	本	1	
ケーブル	VR2mm-3C	m	8	開口部から器具まで
ケーブル	VR2mm-3C	m	6	点滅器部


工事名	令和8年度(防安)道路照明灯(青木二丁目)更新工事		
図面名	姿図1(露出型)	縮尺	図示
設計年月日	令和8年7月	図面番号	3葉中1号
藤枝市役所	都市建設部	基盤整備局	道路課

姿図 2 (埋設型)


照明柱姿図 S=1/30

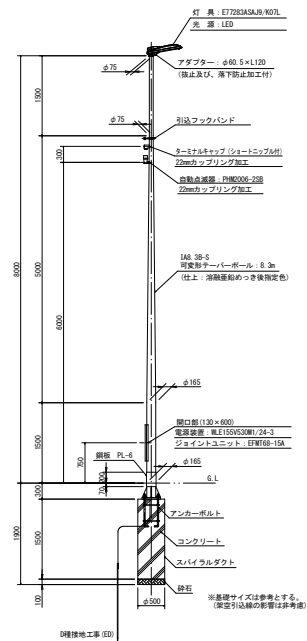


電源装置詳細図 S=1/5
WLE155V530M1/24-3

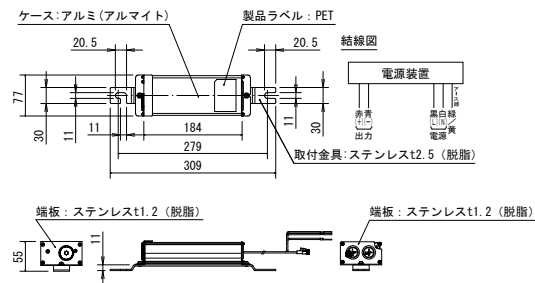


ベースプレート詳細図 S=1/15

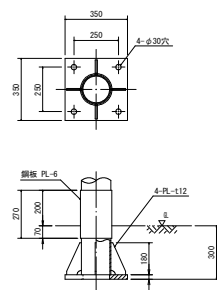

アンカーボルト詳細図 S=1/15
(参考図)

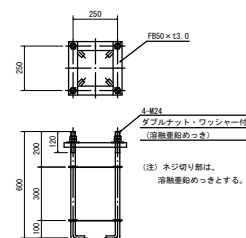


灯具詳細図 S=1/15
E77283ASAJ9/K07L
(KCE070-2)

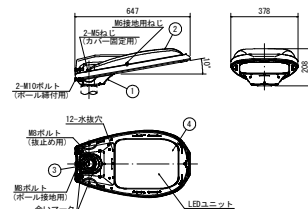


部番	部 品 名	材質・材厚	数量	備 考
1	本体	アルミダイカスト	1	塗装
2	カバー	アルミダイカスト	1	塗装
3	クランプ	アルミダイカスト	1	塗装
4	前面ガラス	強化ガラス14	1	透明

数量表 (KCE070-2 照明柱0m規模)				1基当り
項 目	規 格	単位	数量	備 考
道路照明器具	KCE070-2	台	1	
ジョイントユニット	EFW160-15A	個	1	
自動点滅器	JIS 2B 200V 6A	個	1	
LED道路照明器具専用ケーブル	直造型ポール用	本	1	
ケーブル	WR2m-3C	m	8	開口部から器具まで
ケーブル	WR2m-3C	m	6	点滅器まで


照明柱姿図 S=1/50

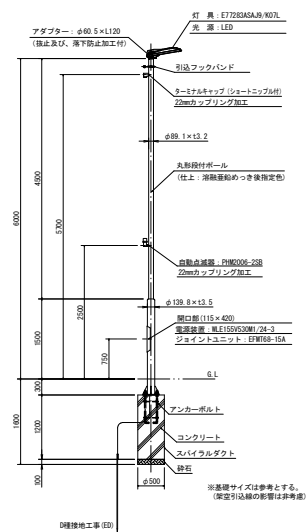


電源装置詳細図 S=1
WLE155V530M1/24-3

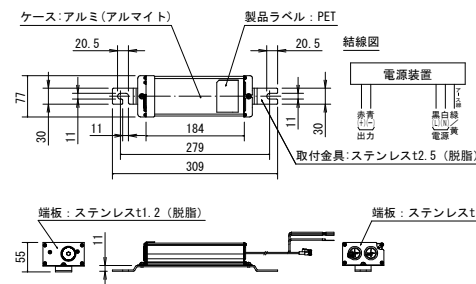


ベースプレート詳細図 S=1/15

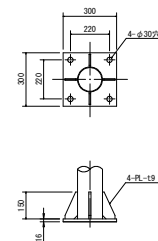

アンカーボルト詳細図 S=1/15
(参考図)

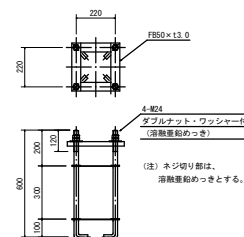

灯具詳細図 S=1/15
E77283ASAJ9/K07L
(KCE070-2)

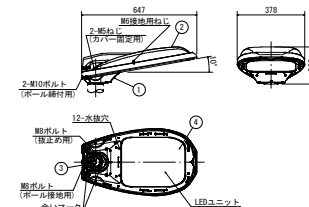


部番	部 品 名	材質・材厚	数量	備 考
1	本体	アルミダイカスト	1	塗装
2	カバー	アルミダイカスト	1	塗装
3	クランプ	アルミダイカスト	1	塗装
4	前面ガラス	強化ガラス14	1	透明

数量表 (KCE070-2 照明柱6x6x横)				1基当り	
項目	規格	単位	数量	備	考
道路照明器具	KCE070-2	台	1		
ジョイントユニット	IFW168-15A	個	1		
自動点滅器	JLS 2形 200V 5A	個	1		
LED道路照明器具専用ケーブル	直線型ポール用	本	1		
ケーブル	YVR2m-3C	m	6	開口部から器具まで	
ケーブル	YVR2m-3C	m	3	点滅器前	


工事名	令和8年度(防災)道路照明灯(青木二丁目外)更新工事		
図面名	姿図2(埋設型)	縮尺	図示
設計年月日	令和8年7月	図面番号	3葉中2号
藤枝市役所	都市建設部	基盤整備局	道路課

姿図 3（共架式）


照明柱姿図 S=1:20

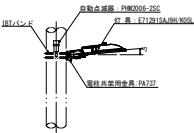

電柱共架用金具詳細図 S=1:5
PA737

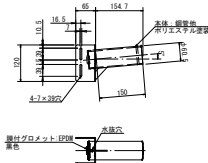


灯具詳細図 S=1:10
E71291SAJ9H/K05L
(KCE050-2)

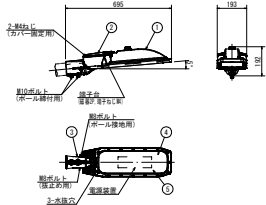

部品名	数量	備考
1. 本体	1	標準品
2. カバー	1	標準品
3. クランプ	1	標準品
4. 固定ボルト	1	標準品
5. リング	1	標準品

項目	規格	単位	数量	備考
道路照明器具	KCE050-2	台	1	
自動点滅器	JIS 2形 200V 6A	個	1	
ケーブル	VVR2mm-3C	m	2	開口部から器具まで
ケーブル	VVR2mm-3C	m	2	点滅器部


基礎標準図

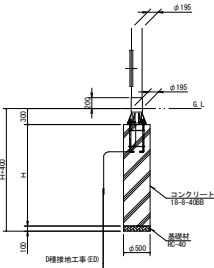

項目	規格	計算式	単位	数量	備考
基礎材	RC-40 t=100	$0.25 \times 0.25 \times 3.14 \times 10$	m ²	1.9	1.5 1.2 0.9
コンクリート	18-8-4088	$0.25 \times 0.25 \times 3.14 \times H \times 10$	m ³	2.0	2.0 2.0 2.0
スライダラダクト	φ500	$H \times 10$	m	10	15 12 9
床面		$[(0.25 \times 0.25 \times 3.14) - (0.0975 \times 0.0975 \times 3.14)] \times 0.3 \times 10$	m ²	0.5	0.5 0.5 0.5
埋戻し		$[(0.25 \times 0.25 \times 3.14) - (0.0975 \times 0.0975 \times 3.14)] \times 0.3 \times 10$	m ³	0.5	0.5 0.5 0.5
構造物取壊し	無関係	$0.25 \times 0.25 \times 3.14 \times H \times 10$	m ³	3.7	2.9 2.4 1.8
Co処分	無関係	$0.25 \times 0.25 \times 3.14 \times H \times 10$	m ³	3.7	2.9 2.4 1.8

道路照明灯更新リスト

番号	管理番号	形式	所在地	基礎部
1	4-007	共架式	藤枝市末広四丁目7-3 地先	共架
2	216-004	共架式	藤枝市岡部町子持坂102 地先	共架
3	1012-005	共架式	藤枝市城南3-4-19 地先	共架
4	1006-012	照明柱灯8m 露出型	藤枝市助宗1862-1 地先	無し
5	70298-005	照明柱灯8m 露出型	藤枝市青木二丁目11-4 地先	無し
6	1020-009	照明柱灯12m 露出型	藤枝市築地1-19-21 地先	無し
7	1006-015	照明柱灯8m 露出型	藤枝市寺島100 地先	無し
8	1025-007	照明柱灯8m 埋設型	藤枝市前島2-6-6 地先	インターロッキング
9	1024-002	照明柱灯6m 埋設型	藤枝市大洲4-3-58 地先	土砂
10	9001-015	照明柱灯8m 埋設型	藤枝市志太五丁目4-14 地先	土砂
11	9001-019	照明柱灯8m 埋設型	藤枝市志太四丁目11-1 地先	土砂
12	9001-020	照明柱灯8m 埋設型	藤枝市志太四丁目4-18 地先	土砂
13	101-004	照明柱灯8m 埋設型	藤枝市岡部町内容999-3 地先	アスファルト
14	9001-013	照明柱灯8m 埋設型	藤枝市志太五丁目5-7 地先	土砂
15	9001-007	照明柱灯8m 埋設型	藤枝市青木二丁目38-1 地先	土砂
16	9001-010	照明柱灯8m 埋設型	藤枝市青木二丁目18-13 地先	土砂
17	216-001	照明柱灯8m 埋設型	藤枝市岡部町子持坂440-1 地先	土砂
18	9010-003	照明柱灯6m 埋設型	藤枝市前島1丁目3-16 地先	インターロッキング
19	9010-004	照明柱灯6m 埋設型	藤枝市前島1丁目2-1 地先	インターロッキング
20	2038-001	照明柱灯8m 埋設型	藤枝市前島2丁目29-16 地先	インターロッキング

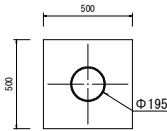

項目	規格	計算式	単位	数量	備考
As切筋	t=30	0.5×4	m ²	2.0	
As埋戻し		$[(0.5 \times 0.5) - (0.0975 \times 0.0975 \times 3.14)] \times 0.03$	m ²	0.006	
As補強		$[(0.5 \times 0.5) - (0.0975 \times 0.0975 \times 3.14)]$	m ²	0.2	

項目	規格	計算式	単位	数量	備考
インターロッキング敷外し		$[(0.5 \times 0.5) - (0.0975 \times 0.0975 \times 3.14)]$	m ²	0.2	
インターロッキング復旧	ブロック既用	$[(0.5 \times 0.5) - (0.0975 \times 0.0975 \times 3.14)]$	m ²	0.2	

工事名	令和8年度(防安)道路照明灯(青木二丁目外)更新工事		
図面名	姿図3(共架)・基礎標準図 道路照明灯更新リスト	縮尺	図示
設計年月日	令和8年7月	図面番号	3葉中3号
藤枝市役所	都市建設部	基盤整備局	道路課