


工 事 名	令和 8 年度 (市市) 市道 25 地区 24 号線 (高田) 道路整備工事		
工 事 箇 所	藤枝市 高田 地内		
図面の種類	平 面 図		
縮 尺 図 示 () 内はA3縮小	図面番号 6 葉中 1		
測量年月日・	・	設計年月日	R8.7
事 務 所 名	藤枝市都市建設部基盤整備局道路課		

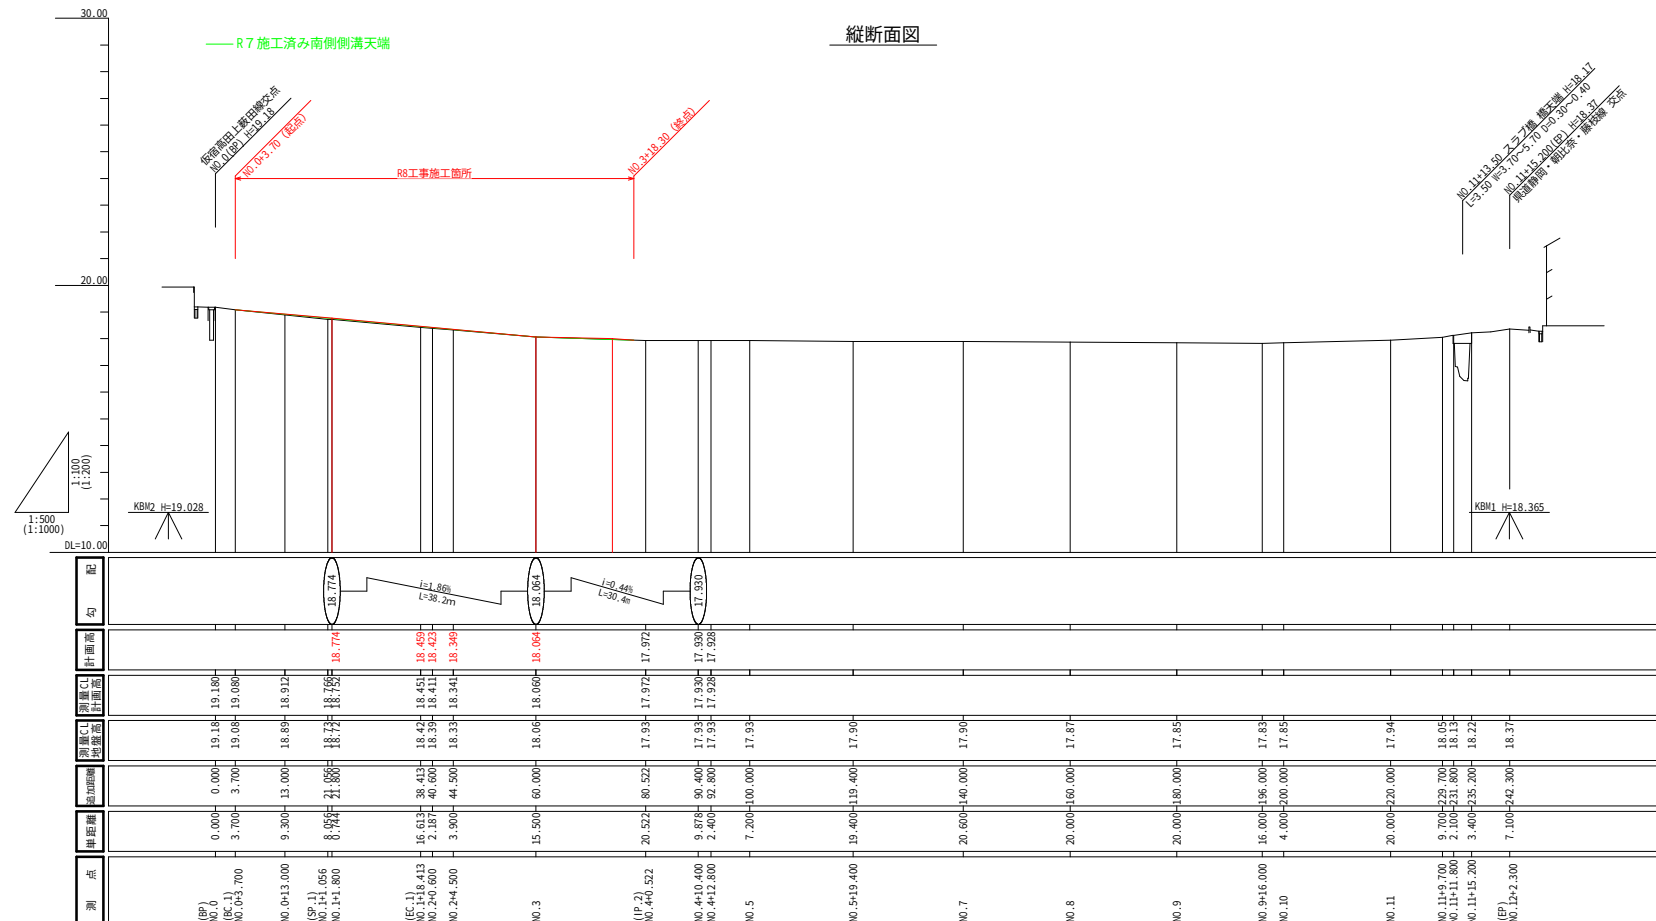

NO. 3

520

G.L.

△

▽

As

4015

G.L.

△

▽

Co

630

△

▽

Co

87施工済み(仮舗装) (再生密粒度AS13) t=40mm

AS: 表層工 (再生密粒度AS13) t=50mm

JR: 上層路盤工 (粒調砕石M-30) t=150mm

The diagram illustrates a road cross-section with two drainage structures, R1 and R2, separated by a centerline (G.L.).

- R1 (Left Structure):** Labeled "R1：埋戻し(汚用土)" (Backfilling with waste soil). It consists of a trench filled with waste soil, covered by a "タンパー80-100kg 向所転圧3回" (Tampers 80-100kg, 3 passes in all directions). A "層仕上がり厚20cm" (Layer finish thickness 20cm) is indicated.
- R2 (Right Structure):** Labeled "R2：埋戻し(購入土)" (Backfilling with purchased soil). It follows the same construction process as R1, including tamping and a 20cm layer finish.
- Centerline and Slope:** The centerline is marked "G.L.". The road surface has a 2.00% slope on both sides of the centerline.
- Materials and Construction:**
 - "HHS：鋪設板被褥" (HHS: Laying board bedding) is shown at the base of the structures.
 - "AS" (Asphalt) is indicated for the road surface.
 - "FL：不陸修正" (FL: Level correction) is noted near the centerline.
 - "MC：掘削" (MC: Excavation) is indicated for the areas around the structures.
- Dimensions:** A width of 2.00m is specified for the area between the structures.


工 事 名	令和6年度（市市） 市道2地区241号線（高田）道路整備工事
工 事 箇 所	藤枝市 高田 地内
図面の種類	縦断面図 標準横断面図、土工定規図
縮 尺 図 示 ① 内31.38m	図面番号 6 集中 2
測量年月日・	設計年月日 R8.7
事務所 所 名	藤枝市都市建設部基盤整備偏局道路課

構造図 (2-1)

S=1:20(1:40)

自由勾配側溝 (片土留)

(内幅)400×(内高)1000

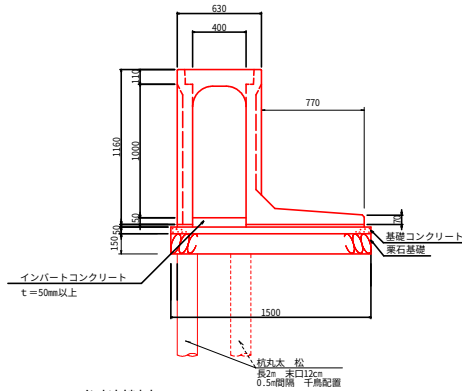


参考材料表

名 称	規 格	算 式	数 量
自由勾配側溝 (片土留)	(内幅)400×(内高)1,000	10÷2	5.0 本
インバートコンクリート	18-8-2588 W/C60%以下	$(0.134 \times 0.243) \times 0.4 \div 2 \times 10$	0.75 m ³
基礎コンクリート	18-8-2588 W/C60%以下	$0.05 \times 1.5 \times 10$	0.75 m ³
基礎コン型枠	均しコンクリート	$0.05 \times 10 \times 2$	1.00 m ²
基石基礎	50-150mm t=0.15m	1.50×10	15.00 m ²
杭丸太 松	長2m 末口12cm		20 本
コンクリート蓋	PC4 B400		9.00 枚
グレーチング蓋	普通目 400用 T-25		1.00 枚

参考質量 1,400 kg
製品有効長 2,000 m

自由勾配側溝 (片土留)

(内幅)400×(内高)900

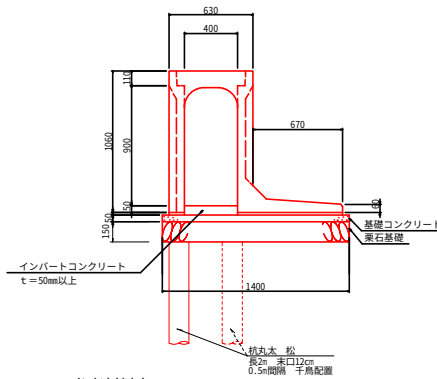


参考材料表

名 称	規 格	算 式	数 量
自由勾配側溝 (片土留)	(内幅)400×(内高)900	10÷2	5.0 本
インバートコンクリート	18-8-2588 W/C60%以下	$(0.143 \times 0.252) \times 0.4 \div 2 \times 10$	0.79 m ³
基礎コンクリート	18-8-2588 W/C60%以下	$0.05 \times 1.4 \times 10$	0.70 m ³
基礎コン型枠	均しコンクリート	$0.05 \times 10 \times 2$	1.00 m ²
基石基礎	50-150mm t=0.15m	1.40×10	14.00 m ²
杭丸太 松	長2m 末口12cm		20 本
コンクリート蓋	PC4 B400		9.00 枚
グレーチング蓋	普通目 400用 T-25		1.00 枚

参考質量 1,200 kg
製品有効長 2,000 m

自由勾配側溝 (片土留)

(内幅)400×(内高)800

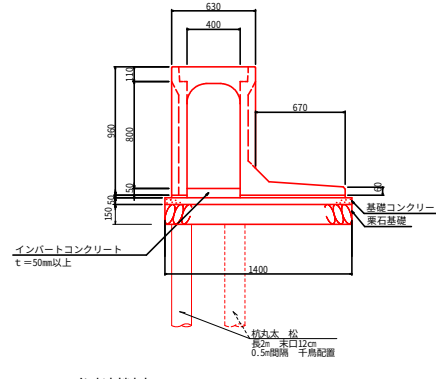


参考材料表

名 称	規 格	算 式	数 量
自由勾配側溝 (片土留)	(内幅)400×(内高)800	10÷2	5.0 本
インバートコンクリート	18-8-2588 W/C60%以下	$(0.152 \times 0.206) \times 0.4 \div 2 \times 10$	0.72 m ³
基礎コンクリート	18-8-2588 W/C60%以下	$0.05 \times 1.4 \times 10$	0.70 m ³
基礎コン型枠	均しコンクリート	$0.05 \times 10 \times 2$	1.00 m ²
基石基礎	50-150mm t=0.15m	1.40×10	14.00 m ²
杭丸太 松	長2m 末口12cm		20 本
コンクリート蓋	PC4 B400		9.00 枚
グレーチング蓋	普通目 400用 T-25		1.00 枚

参考質量 1,140 kg
製品有効長 2,000 m

自由勾配側溝

(内幅)400×(内高)700

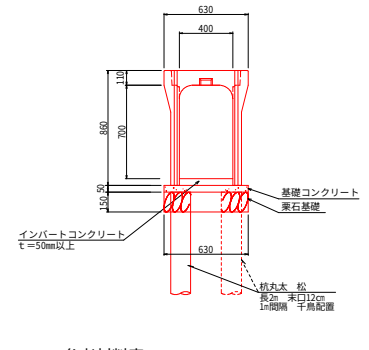


参考材料表

名 称	規 格	算 式	数 量
自由勾配側溝	(内幅)400×(内高)700	10÷2	5.0 本
インバートコンクリート	18-8-2588 W/C60%以下	$(0.166 \times 0.188) \times 0.4 \div 2 \times 10$	0.53 m ³
基礎コンクリート	18-8-2588 W/C60%以下	$0.03 \times 0.05 \times 10$	0.32 m ³
基礎コン型枠	均しコンクリート	$0.05 \times 10 \times 2$	1.00 m ²
基石基礎	50-150mm t=0.15m	0.63×10	6.30 m ²
杭丸太 松	長2m 末口12cm		10.00 本
コンクリート蓋	PC4 B400		9.00 枚
グレーチング蓋	普通目 400用 T-25		1.00 枚

参考質量 710 kg
製品有効長 2,000 m

自由勾配側溝

(内幅)400×(内高)600

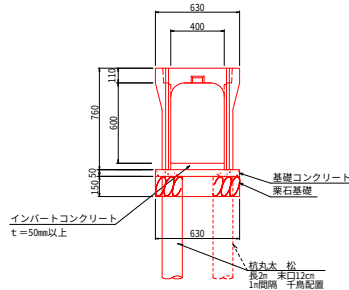


参考材料表

名 称	規 格	算 式	数 量
自由勾配側溝	(内幅)400×(内高)600	10÷2	5.0 本
インバートコンクリート	18-8-2588 W/C60%以下	$(0.089 \times 0.109) \times 0.4 \div 2 \times 10$	0.46 m ³
基礎コンクリート	18-8-2588 W/C60%以下	$0.03 \times 0.05 \times 10$	0.32 m ³
基礎コン型枠	均しコンクリート	$0.05 \times 10 \times 2$	1.00 m ²
基石基礎	50-150mm t=0.15m	0.63×10	6.30 m ²
杭丸太 松	長2m 末口12cm		10.00 本
コンクリート蓋	PC4 B400		9.00 枚
グレーチング蓋	普通目 400用 T-25		1.00 枚

参考質量 650 kg
製品有効長 2,000 m

自由勾配側溝

(内幅)400×(内高)500

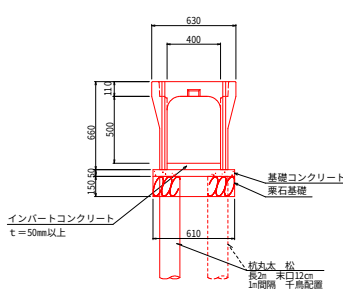


参考材料表

名 称	規 格	算 式	数 量
自由勾配側溝	(内幅)400×(内高)500	10÷2	5.0 本
インバートコンクリート	18-8-2588 W/C60%以下	$(0.069 \times 0.150) \times 0.4 \div 2 \times 10$	0.44 m ³
基礎コンクリート	18-8-2588 W/C60%以下	$0.03 \times 0.05 \times 10$	0.31 m ³
基礎コン型枠	均しコンクリート	$0.05 \times 10 \times 2$	1.00 m ²
基石基礎	50-150mm t=0.15m	0.61×10	6.10 m ²
杭丸太 松	長2m 末口12cm		10.00 本
コンクリート蓋	PC4 B400		9.00 枚
グレーチング蓋	普通目 400用 T-25		1.00 枚

参考質量 550 kg
製品有効長 2,000 m

落ちふた式U型側溝

3種 400A

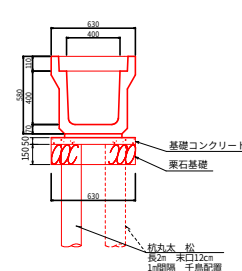

参考材料表


名 称	規 格	算 式	数 量
落ちふた式U型側溝	3種 400A	10÷2	5.0 本
基礎コンクリート	18-8-2588 W/C60%以下	$0.63 \times 0.05 \times 10$	0.32 m ³
基礎コン型枠	均しコンクリート	$0.05 \times 10 \times 2$	1.00 m ²
基石基礎	50-150mm t=0.15m	0.63×10	6.30 m ²
杭丸太 松	長2m 末口12cm		10.00 本
コンクリート蓋	PC4 B400		9.00 枚
グレーチング蓋	普通目 400用 T-25		1.00 枚

参考質量 550 kg
製品有効長 2,000 m

工 事 名 称	令和5年度 (市事) 市道5地区241号線 (高田) 道路整備工事		
工 事 箇 所	藤枝市 高田 地内		
図面の種類	構造図 (2-1)		
縮 尺 図 示	(1) 内はA縮小	図面番号	6 集 中 4
測量年月日	・ ・ ・	設計年月日	R8.7
事 務 所 名	藤枝市都市建設部基盤整備局道路課		

構造図 (2-2)
S=1:20(1:40)


集水樹 (4)
(内空) 600×600×760

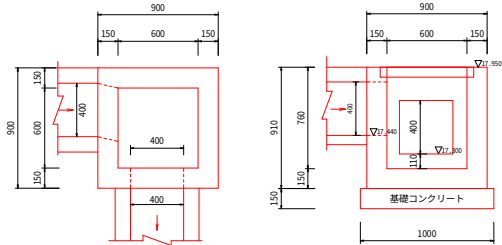

参考材料表

名 称	規 格	算 式	数 量	(1箇所当り)
コンクリート	18-8-2588 W/C 60%以下	$0.9 \times 0.9 \times 0.91 - 0.6 \times 0.6 \times 0.76 - 0.4 \times 0.4 \times 0.15 \times 2$	0.42	m ³
型枠		$0.9 \times 0.91 + 4 \times 0.6 \times 0.76 + 4 \times 0.4 \times 0.4 \times 2$	4.94	m ²
基礎コンクリート	18-8-2588	$1.0 \times 1.0 \times 0.15$	0.15	m ³
基礎コン型枠	均しコンクリート	$1.0 \times 0.15 \times 4$	0.60	m ²
グレーティング蓋	縦割開閉式 T-25 (普通目) 600×600用		1.00	枚

道路側溝用横断暗渠

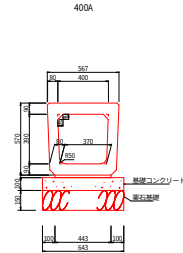


参考材料表



名 称	規 格	算 式	数 量	(10m当り)
道路側溝用横断暗渠	400A	10+1	10.0	本
基礎コンクリート	18-8-2588	$0.10 \times 0.643 \times 10$	0.640	m ³
基礎コン型枠	均しコンクリート	$0.10 \times 10 \times 2$	2.00	m ²
乗石基礎	50-150mm t=0.15m	0.643×10	6.40	m ²

参考質量 370 kg
製品有効長 1.000 m

横断暗渠断面図
S=1:20 (1:40)

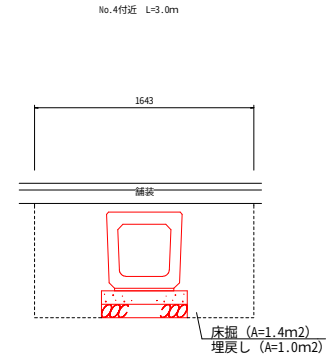

北側側溝展開図

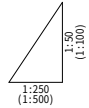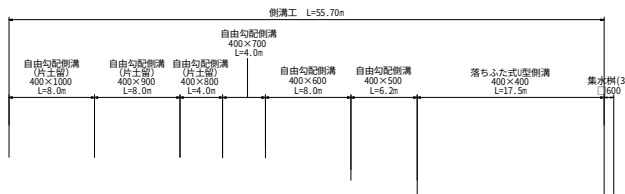


インバート厚

DL=15.00

DL=16.000


横断暗渠側面図
S=1:20 (1:40)

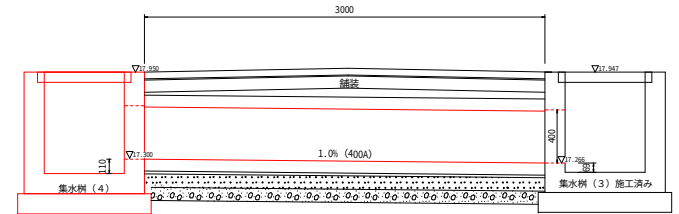

工 事 名	令和6年度 (市単) 市道5地区241号線(高田)道路整備工事
工 事 箇 所	藤枝市 高田 地内
図面の種類	構造図 (2-2)・北側側溝展開図 横断暗渠側面図・横断暗渠断面図
縮 尺	図示 0 内はA3縮小
図面番号	6 葉中 5
測量年月日	・ ・ ・ 設計年月日 R8.7
事 務 所 名	藤枝市都市建設部基盤整備局道路課

構造物取壊し平面図 S=1:250(1:500)

藤枝市 高田 地内

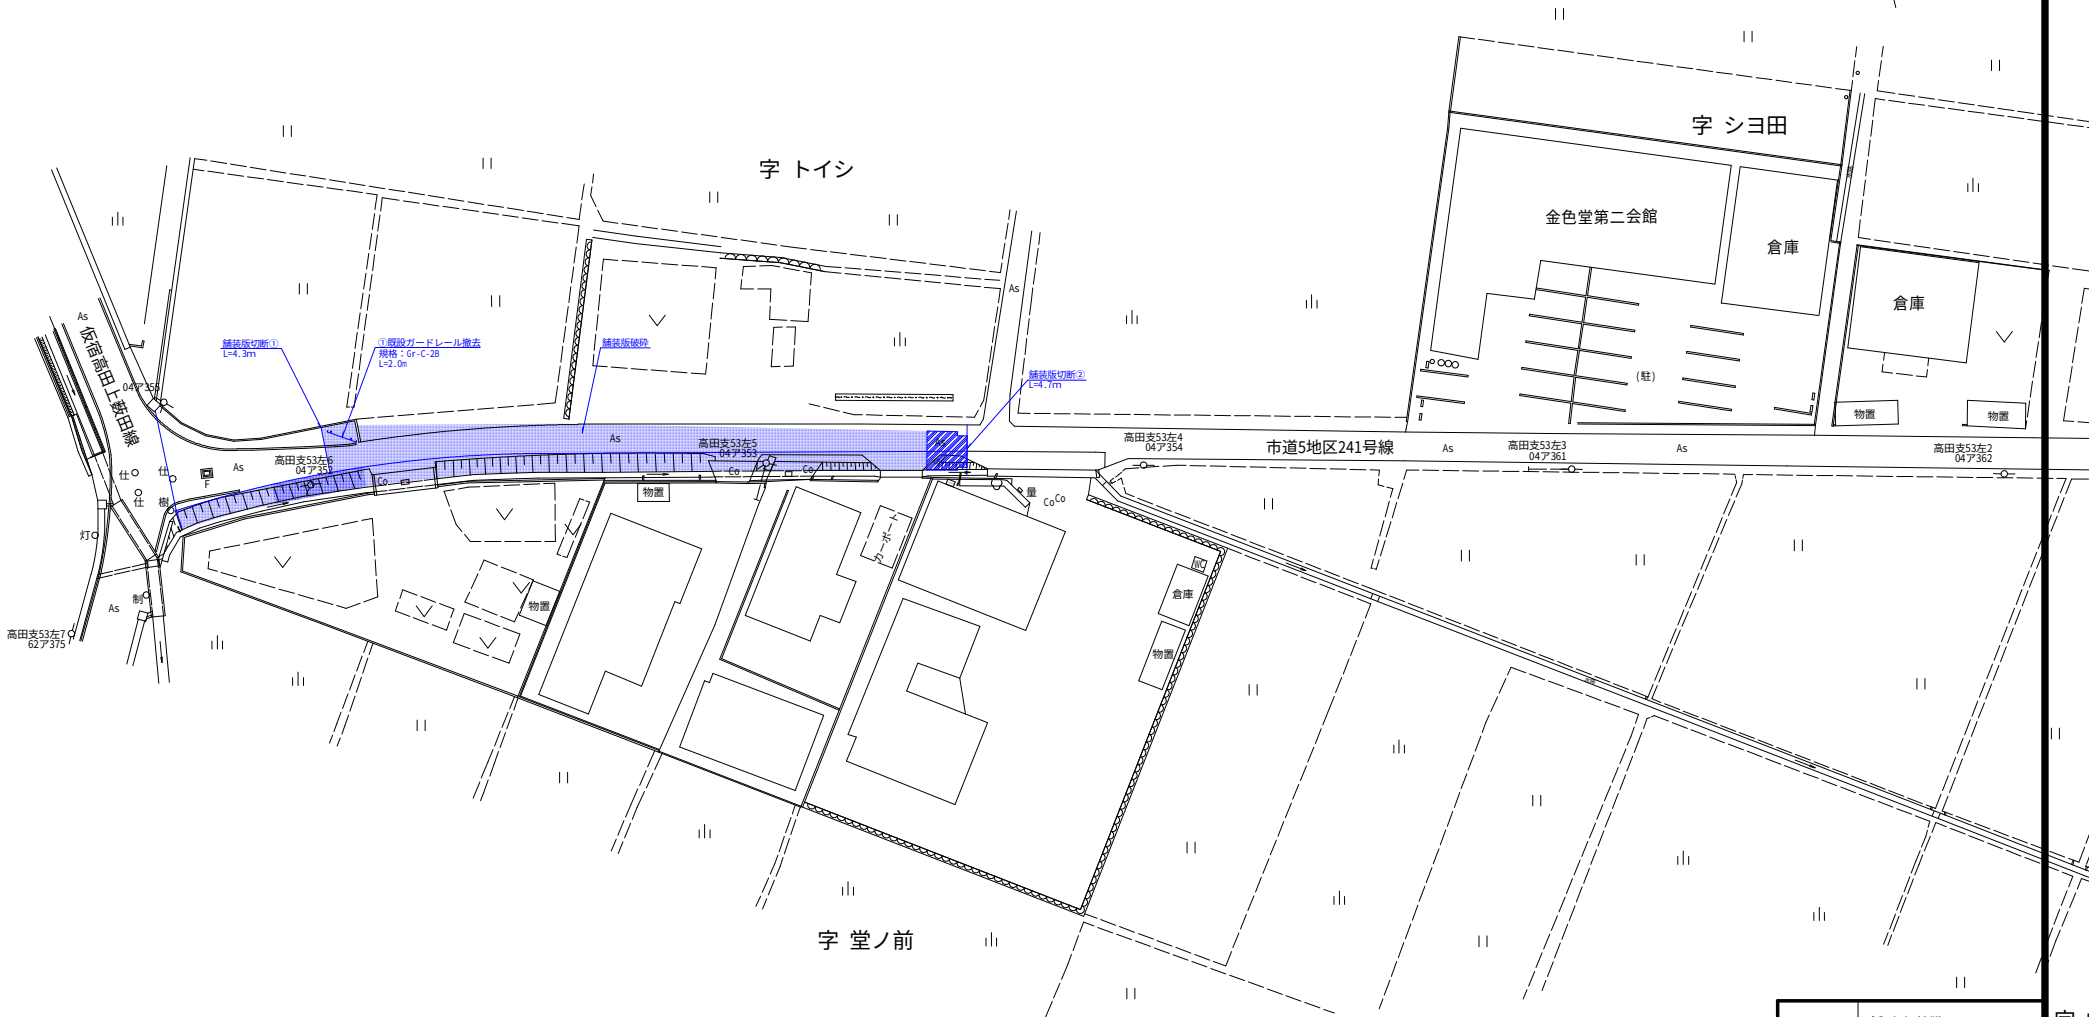

工 事 名	令和8年度(市単) 市道5地区241号線(高田)道路整備工事
工 事 箇 所	藤枝市 高田 地内
図面の種類	構造物取壊し平面図
縮 尺	図 示 図面番号 6 表中 6 ①内注A3縮小
測量年月日	設計年月日 R8.7
事 務 所 名	藤枝市都市建設部基盤整備局道路課