

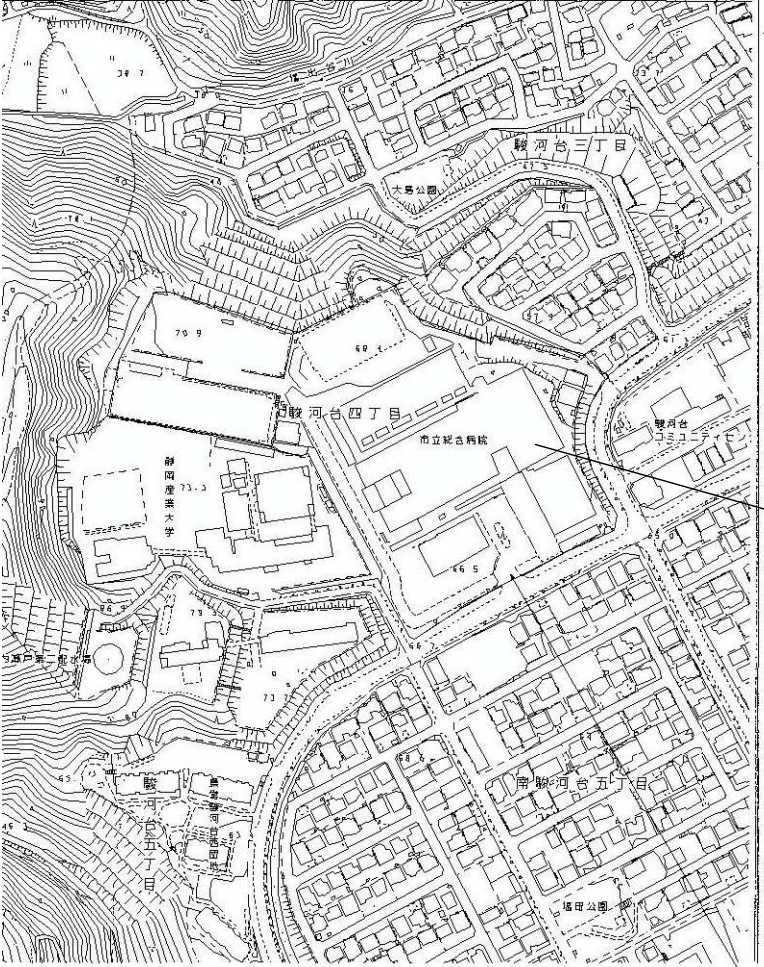


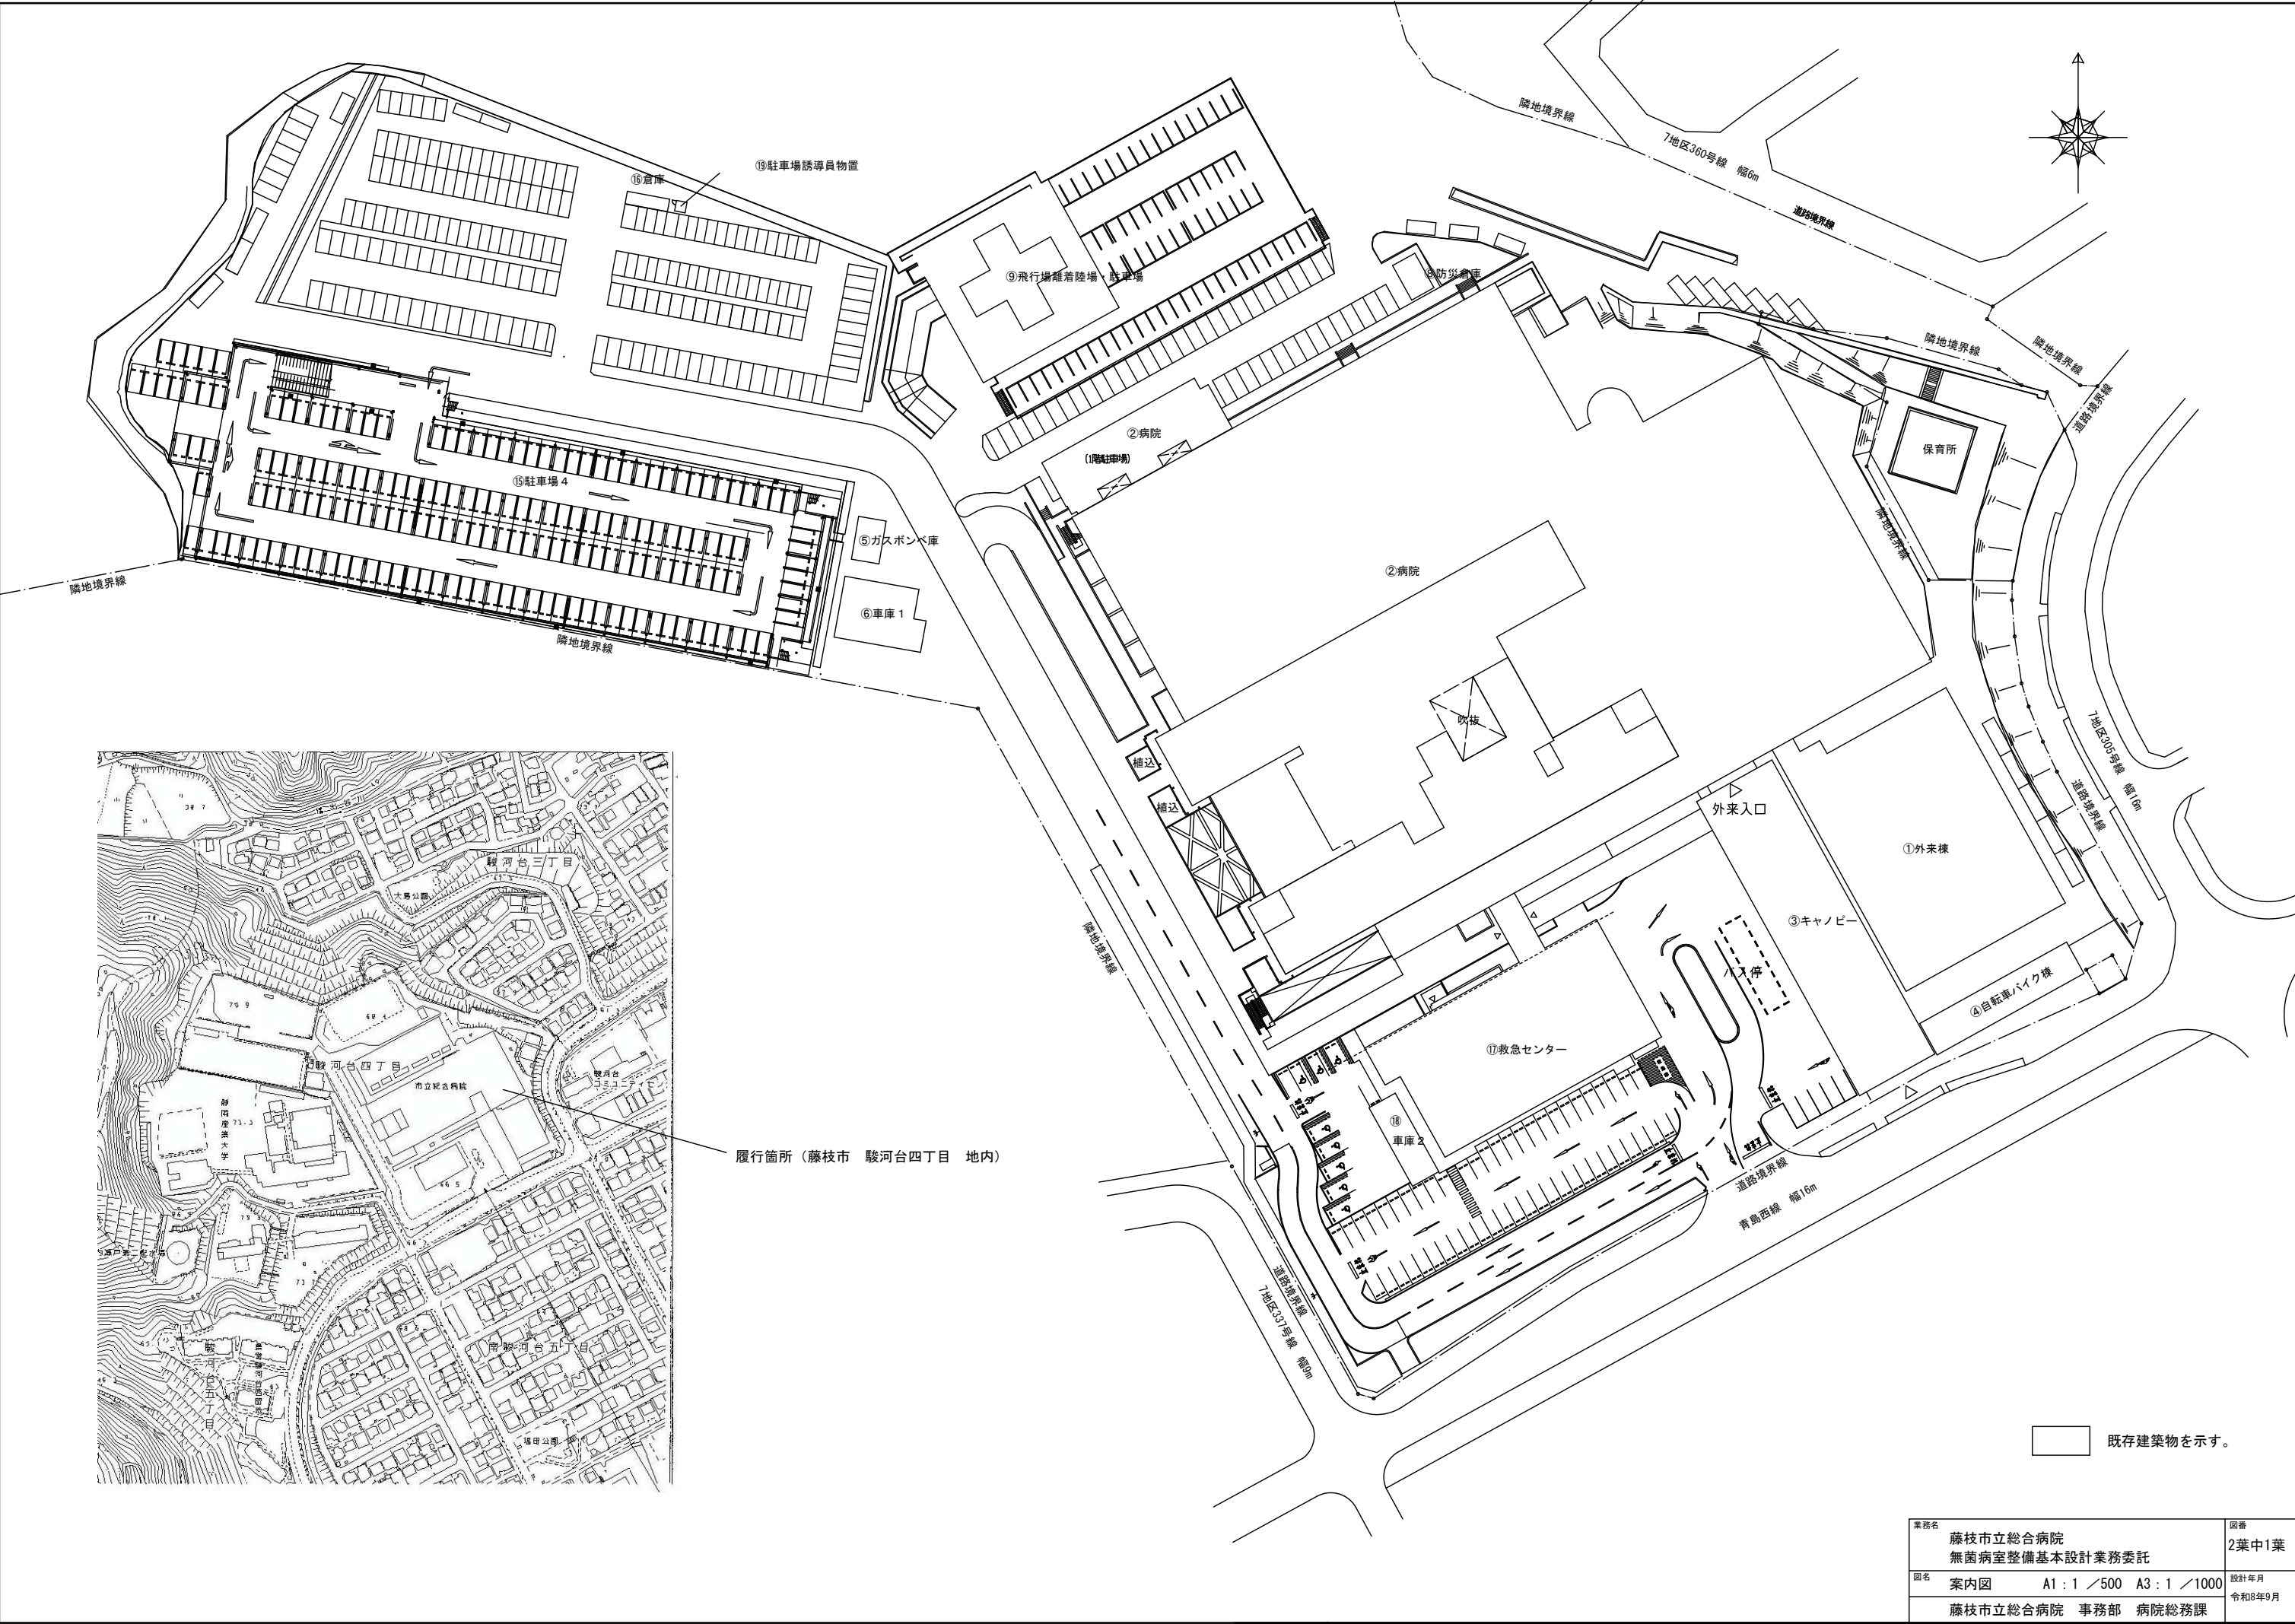

履行箇所 (藤枝市 駿河台四丁目 地内)

業務名 藤枝市立総合病院 無菌病室整備基本設計業務委託			図番 2葉中1葉
図名 案内図	A1 : 1 / 500	A3 : 1 / 1000	設計年月 令和8年9月
藤枝市立総合病院 事務部 病院総務課			

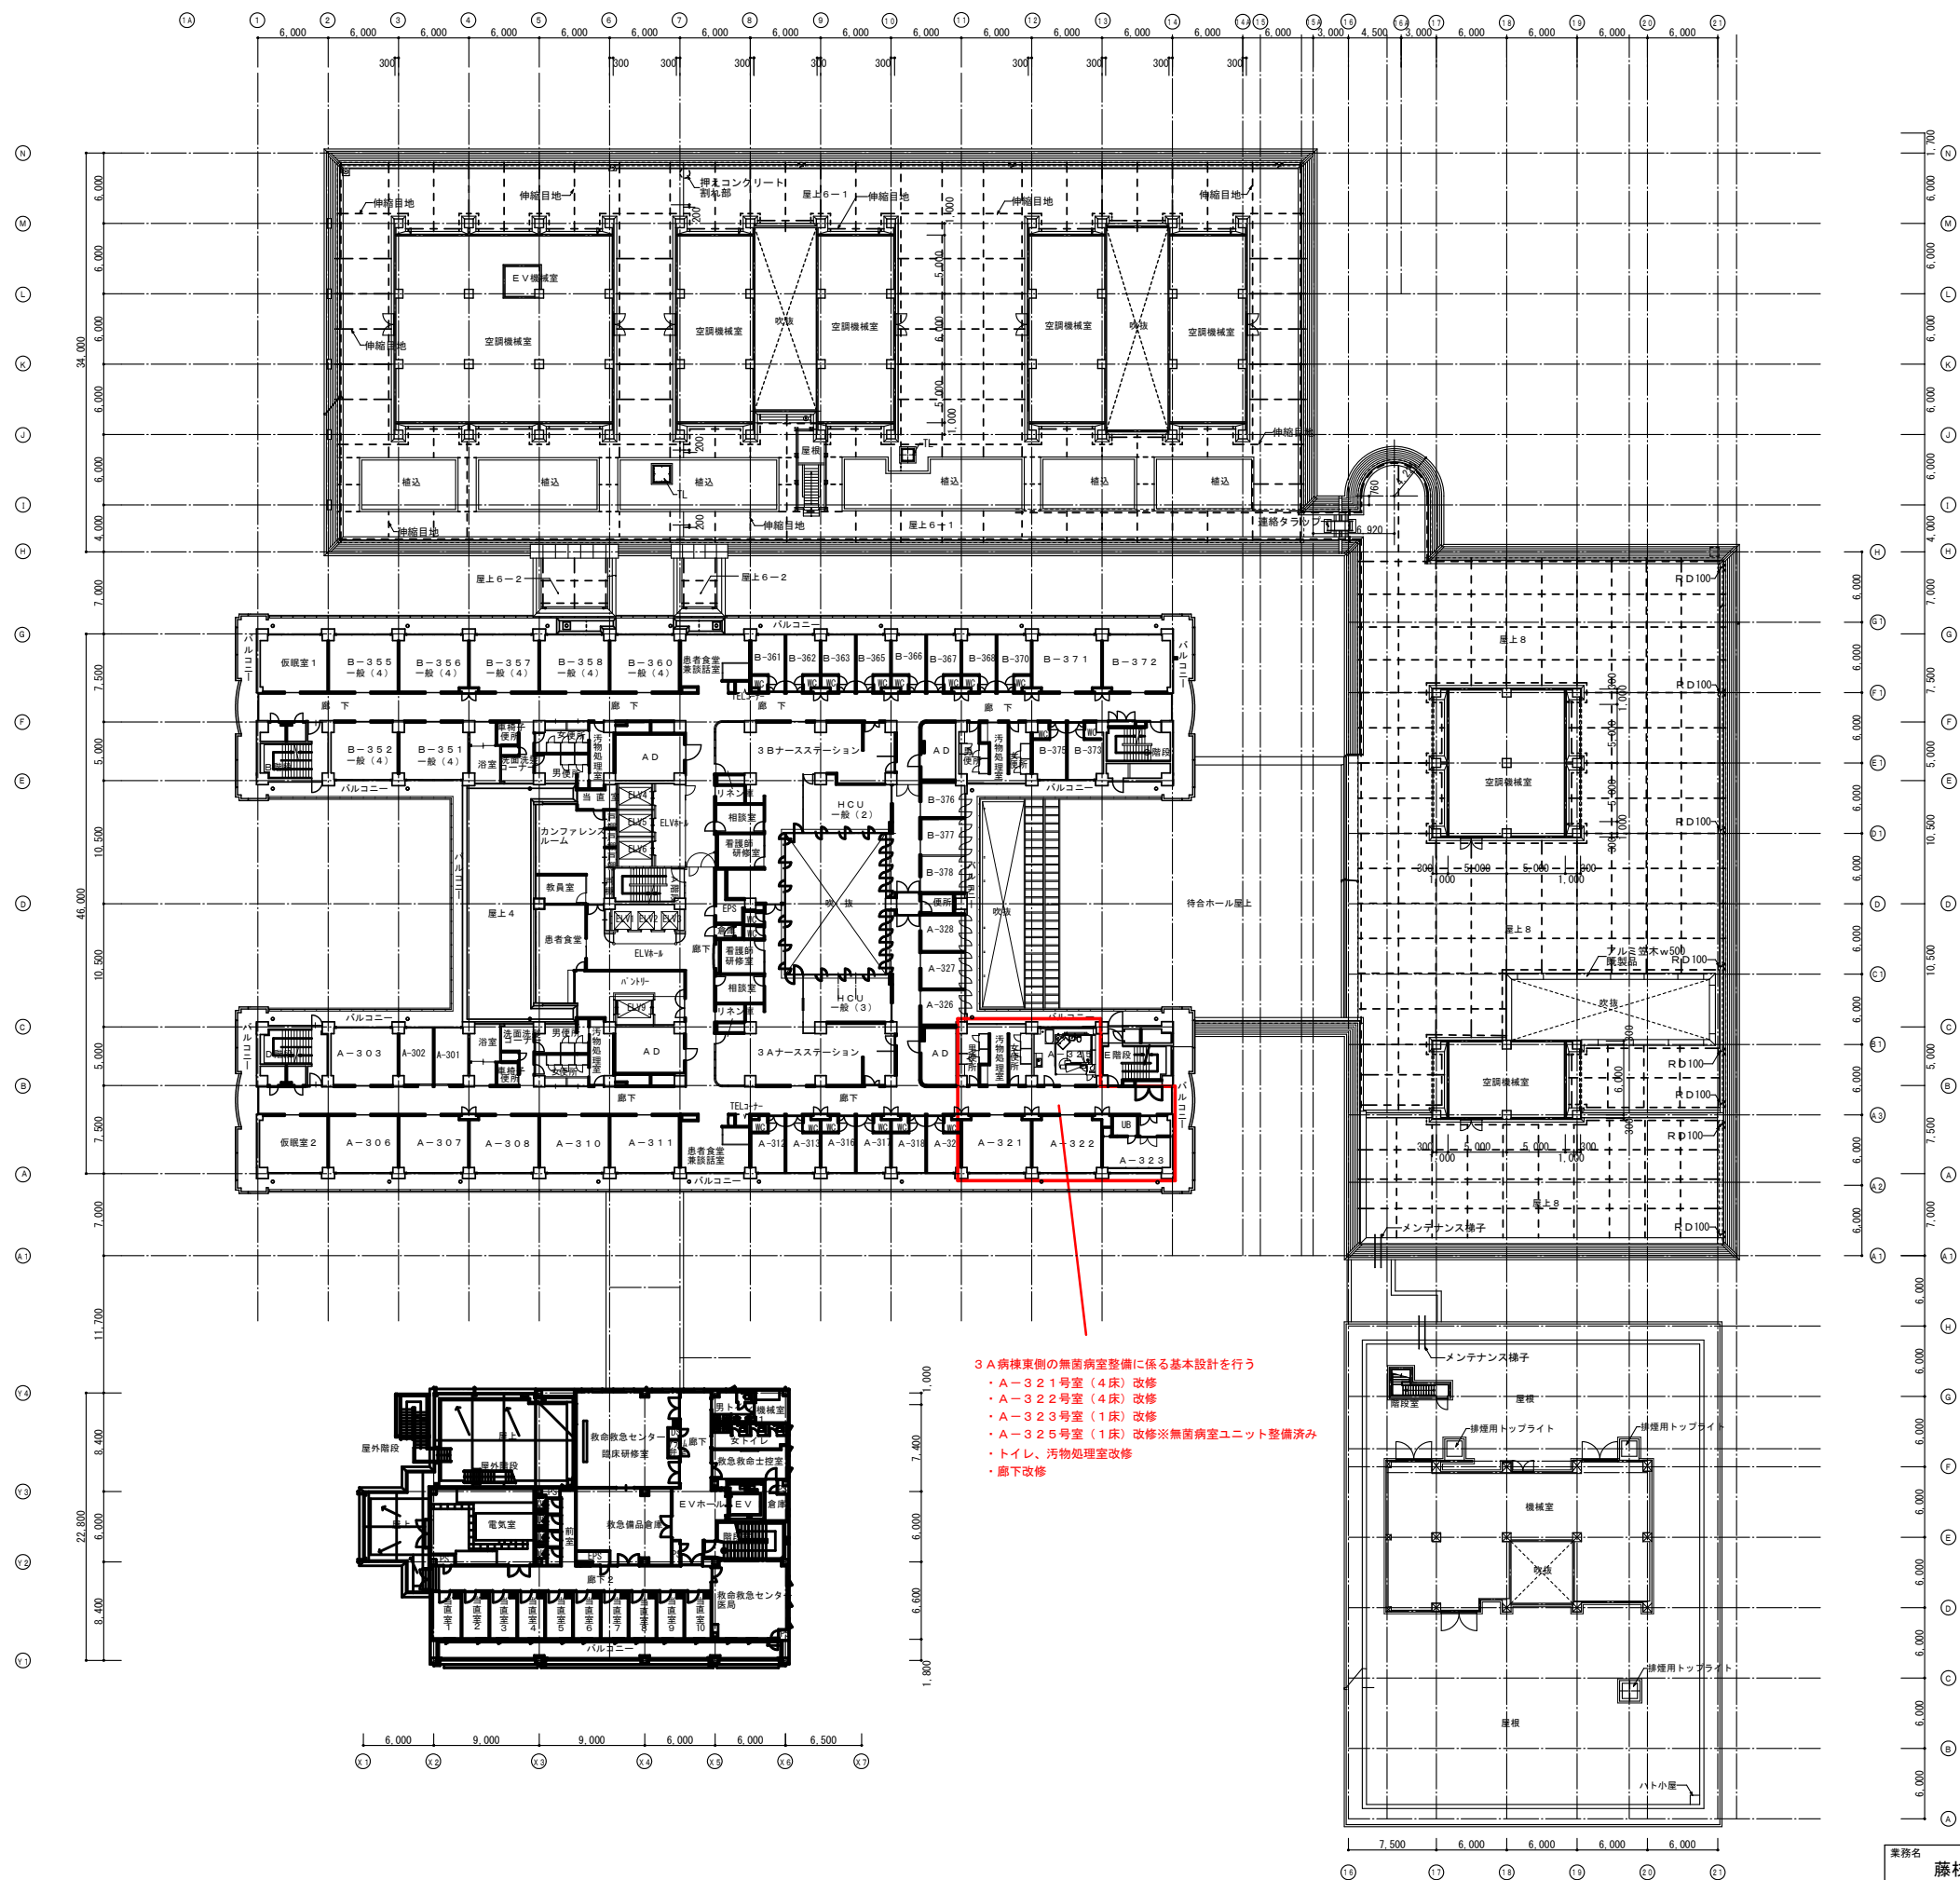

- 3A病棟東側の無菌病室整備に係る基本設計を行う
- ・A-321号室(4床)改修
 - ・A-322号室(4床)改修
 - ・A-323号室(1床)改修
 - ・A-325号室(1床)改修※無菌病室ユニット整備済み
 - ・トイレ、汚物処理室改修
 - ・廊下改修

業務名		藤枝市立総合病院 無菌病室整備基本設計業務委託	図書
図名		3階平面図 A1:1/300 A3:1/600	2葉中2葉
		藤枝市立総合病院 事務部 病院総務課	設計年月 令和8年9月