

平　面　図　S=1:250　(1:500)

藤枝市　田沼四丁目　地内

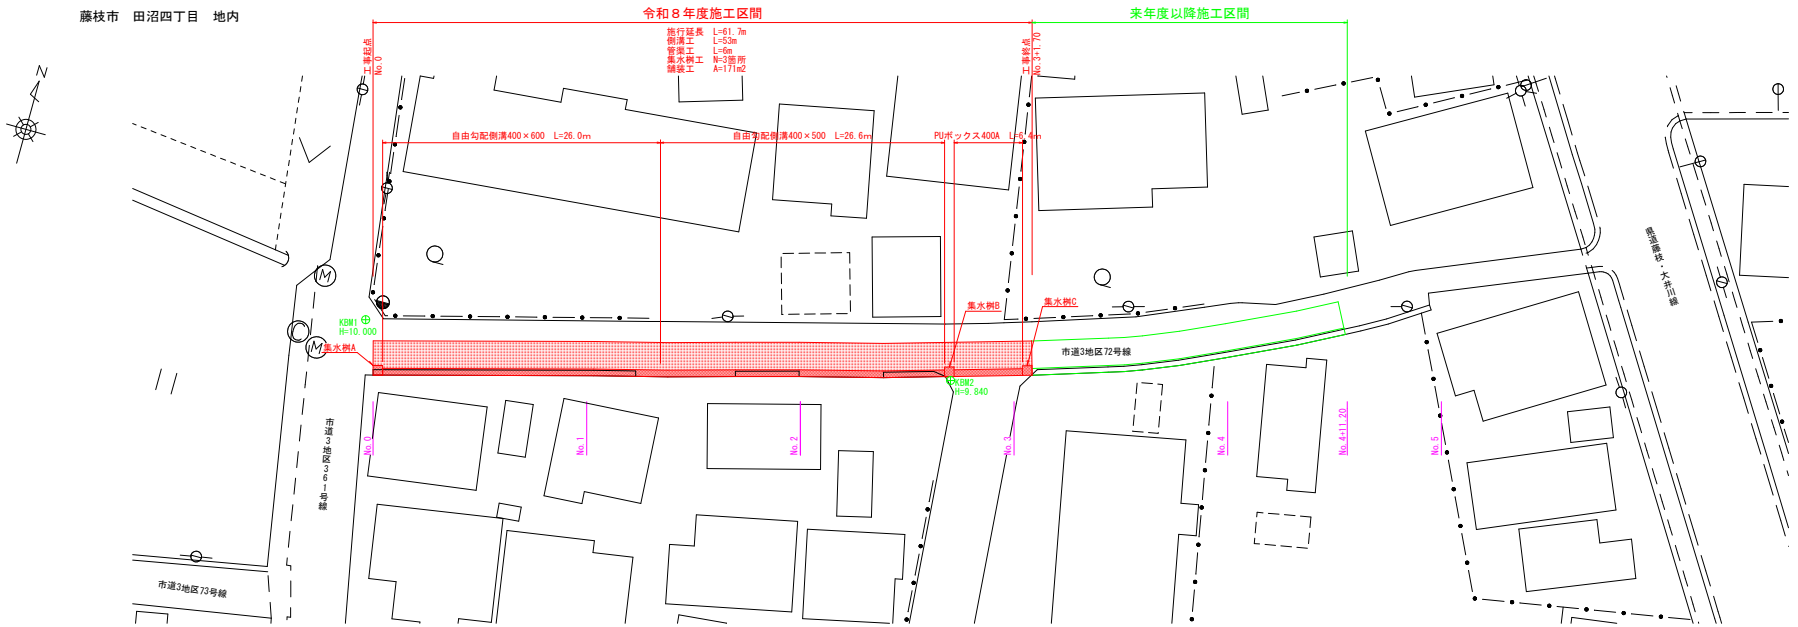

縦断面図


V=1:100　(1:200)
H=1:500　(1:1000)

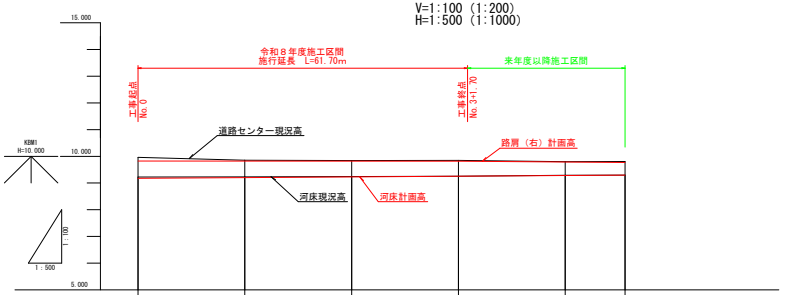

路肩（右）勾配		i=0.045 L=60.00m		i=0.150 L=97.20m		
路肩（右）計画地盤高	9.826	9.823	9.820	9.817	9.787	9.770
道路センター計画地盤高	9.900	9.896	9.941	9.897	9.807	9.801
計画河床高	9.176	9.330	9.330	9.357	9.294	9.299
路肩（右）現況地盤高	9.826	9.761	9.772	9.861	9.802	9.769
道路センター現況地盤高	9.964	9.954	9.939	9.950	9.900	9.903
現況河床高	9.176	9.332	9.240	9.357	9.290	9.299
追加距離	0.000	20.000	40.000	60.000	80.000	91.200
単距離	0.000	20.000	20.000	20.000	20.000	11.200
測　点	No.0	No.1	No.2	No.3 +1.70	No.4	No.4+11.20

標準横断面図・土工定規図

S=1:25　(1:50)

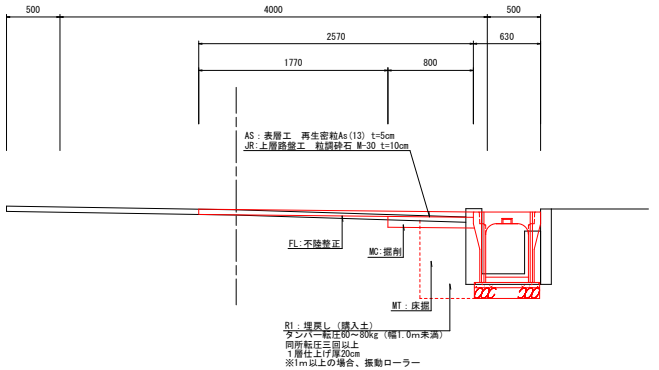


工　事　名	令和８年度（市単） 市道３地区７２号線（田沼四丁目）道路整備工事
工事個所	藤枝市　田沼四丁目　地内
図面種類	平面図・縦断面図 標準横断面図・土工定規図
縮　尺	図示 （）内はA3縮小
図面番号	3　葉中　1
設計年月日	令和8年10月
藤枝市役所　都市建設部　基盤整備局　道路課	

横断面図

S=1:50 (1:100)

No.1


GH=9.854
FH=9.856

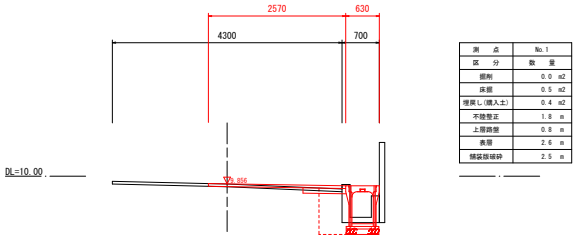

測点	No.1
区分	数量
掘削	0.0 m2
床掘	0.5 m2
埋戻し(購入土)	0.4 m2
不陸整正	1.8 m
上層路盤	0.8 m
表層	2.6 m
舗装版破砕	2.5 m

No.3

GH=9.850
FH=9.857

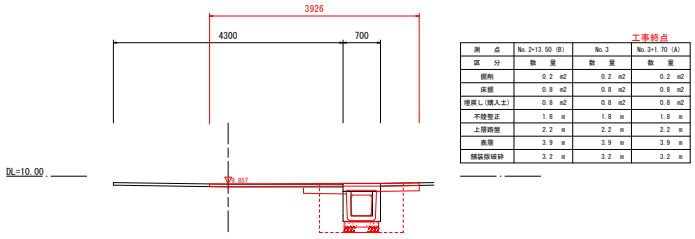


工事終点

測点	No.2+13.50 (B)	No.3	No.3+1.70 (A)
区分	数量	数量	数量
掘削	0.2 m2	0.2 m2	0.2 m2
床掘	0.8 m2	0.8 m2	0.8 m2
埋戻し(購入土)	0.8 m2	0.8 m2	0.8 m2
不陸整正	1.8 m	1.8 m	1.8 m
上層路盤	2.2 m	2.2 m	2.2 m
表層	3.9 m	3.9 m	3.9 m
舗装版破砕	3.2 m	3.2 m	3.2 m

No.4+11.00


GH=9.803
FH=9.801

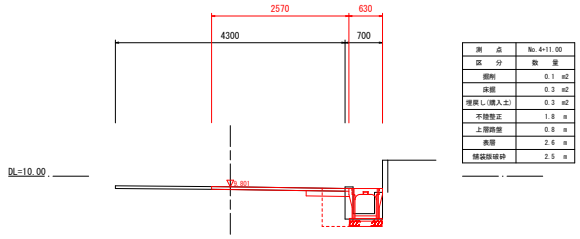

測点	No.4+11.00
区分	数量
掘削	0.1 m2
床掘	0.3 m2
埋戻し(購入土)	0.3 m2
不陸整正	1.8 m
上層路盤	0.8 m
表層	2.6 m
舗装版破砕	2.5 m

No.0

GH=9.964
FH=9.956

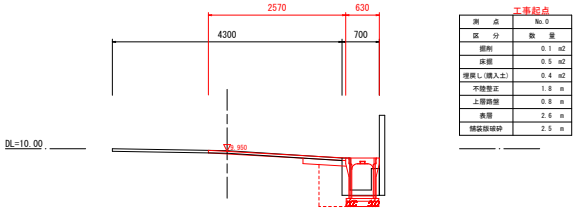


工事起点

測点	No.0
区分	数量
掘削	0.1 m2
床掘	0.5 m2
埋戻し(購入土)	0.4 m2
不陸整正	1.8 m
上層路盤	0.8 m
表層	2.6 m
舗装版破砕	2.5 m

No.2


GH=9.839
FH=9.839

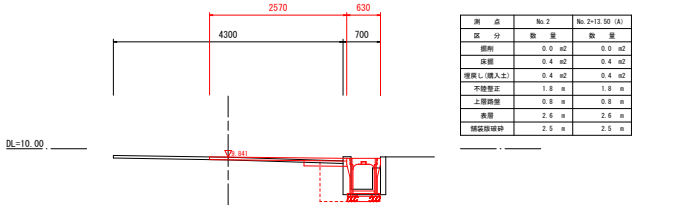

測点	No.2	No.2+13.50 (A)
区分	数量	数量
掘削	0.0 m2	0.0 m2
床掘	0.4 m2	0.4 m2
埋戻し(購入土)	0.4 m2	0.4 m2
不陸整正	1.8 m	1.8 m
上層路盤	0.8 m	0.8 m
表層	2.6 m	2.6 m
舗装版破砕	2.5 m	2.5 m

No.4


GH=9.800
FH=9.807

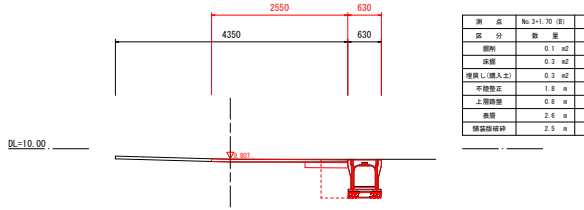

測点	No.3+1.70 (B)	No.4
区分	数量	数量
掘削	0.1 m2	0.1 m2
床掘	0.3 m2	0.3 m2
埋戻し(購入土)	0.3 m2	0.3 m2
不陸整正	1.8 m	1.8 m
上層路盤	0.8 m	0.8 m
表層	2.6 m	2.6 m
舗装版破砕	2.5 m	2.5 m

側溝展開図

V=1:20 (1:40)
H=1:500 (1:1000)

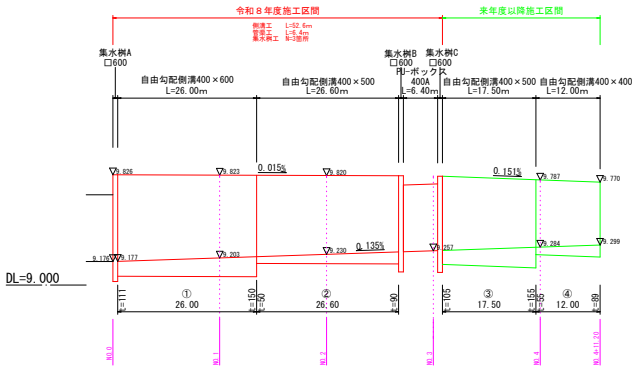


側溝構造図

S=1:20 (1:40)

自由勾配側溝


(内幅)400

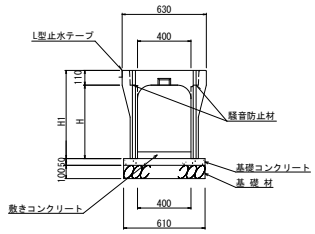

自由勾配側溝	寸法	
	内高H	H1
400×400	450	560
400×500	550	660
400×600	650	760

PUボックス

400A

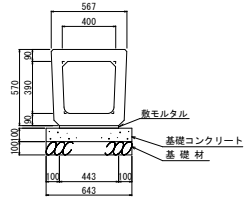

材料表

(10m当り)

名称	規格	算式	数量
自由勾配側溝	車道用 400×H×2000	10÷2	5.0 本
基礎コンクリート	18-8-25-BB t=5cm	0.05×0.61×10	0.305 m3
基礎コン型枠		0.05×10×2	1.00 m2
基礎砕石	RC-40 t=10cm	0.61×10	6.10 m2
敷きコンクリート	18-8-25-BB W/C60%以下		別途計上
側溝ふた	PC4-B400		9.0 枚
グレーチング	400用 T-25 L=500		1.0 枚
騒音防止材	t=3mm		10.0 m
L型止水テープ	t3×50×25		10.0 m

溝蓋2枚掛け
製品有効長 2.000 m

敷きコンクリート計算表 10m当り
400×600：①(0.111+0.150)/2×10×0.4=0.52m3
400×500：②(0.050+0.090)/2×10×0.4=0.28m3
③(0.105+0.155)/2×10×0.4=0.52m3
400×400：④(0.055+0.089)/2×10×0.4=0.29m3

材料表

(10m当り)

名称	規格	算式	数量
道路側溝用横断暗渠	400A	10÷1	10.0 本
敷モルタル	1:3	0.02×0.443×10	0.089 m3
基礎コンクリート		0.10×0.643×10	0.643 m3
基礎コン型枠		0.10×10×2	2.00 m2
基礎材	t=0.10m	0.643×10	6.43 m2


参考質量 370 kg
製品有効長 1.000 m

工事名	令和８年度（市単）市道３地区７２号線（田沼四丁目）道路整備工事
工事個所	藤枝市 田沼四丁目 地内
図面種類	横断面図 側溝展開図・側溝構造図
縮尺	図示 （）内はA3縮小
図面番号	3 葉中 2
設計年月日	令和8年10月
藤枝市役所 都市建設部 基盤整備局 道路課	

側溝構造図

S=1:20（1:40）

集水桝A

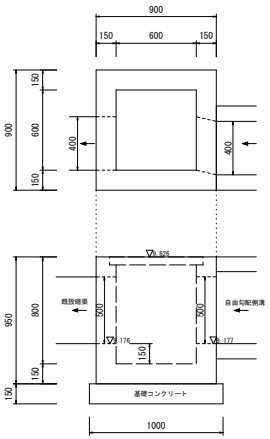


材料表

（１箇所当り）

名　称	規　格	算　式	数　量
コンクリート	18-8-25BB W/C60%以下	0.9×0.9×0.95−0.6×0.6×0.8 −0.4×0.5×0.15×2	0.421 m^3
型　枠		0.9×0.95×4+0.6×0.8×4+(0.4+0.5)×0.15 ×2×2−0.4×0.5×4	5.08 m^2
基礎コンクリート	18-8-25-BB t=15cm	1.0×1.0×0.15	0.150 m^3
基礎コン型枠		1.0×0.15×4	0.60 m^2
クレーチング蓋	600×600用 T-25 110° 普通目		1.0 枚

集水桝B

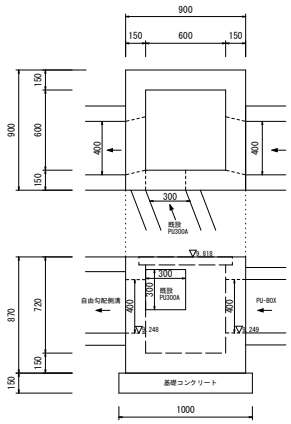


材料表

（１箇所当り）

名　称	規　格	算　式	数　量
コンクリート	18-8-25BB W/C60%以下	0.9×0.9×0.87−0.6×0.6×0.72 −0.4×0.4×0.15×2−0.3×0.3×0.15	0.384 m^3
型　枠		0.9×0.87×4+0.6×0.72×4+0.4×0.15×4×2 +0.3×0.15×4−0.4×0.4×4−0.3×0.3×2	4.70 m^2
基礎コンクリート	18-8-25-BB t=15cm	1.0×1.0×0.15	0.150 m^3
基礎コン型枠		1.0×0.15×4	0.60 m^2
クレーチング蓋	600×600用 T-25 110° 普通目		1.0 枚

集水桝C

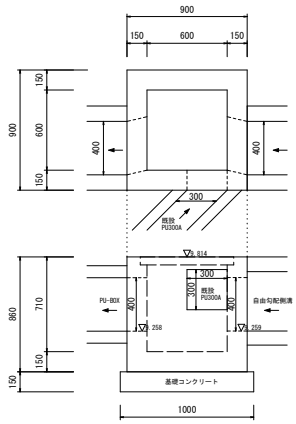


材料表

（１箇所当り）

名　称	規　格	算　式	数　量
コンクリート	18-8-25BB W/C60%以下	0.9×0.9×0.86−0.6×0.6×0.71 −0.4×0.4×0.15×2−0.3×0.3×0.15	0.380 m^3
型　枠		0.9×0.86×4+0.6×0.71×4+0.4×0.15×4×2 +0.3×0.15×4−0.4×0.4×4−0.3×0.3×2	4.48 m^2
基礎コンクリート	18-8-25-BB t=15cm	1.0×1.0×0.15	0.150 m^3
基礎コン型枠		1.0×0.15×4	0.60 m^2
クレーチング蓋	600×600用 T-25 110° 普通目		1.0 枚

取壊し平面図


S=1:250(1:500)

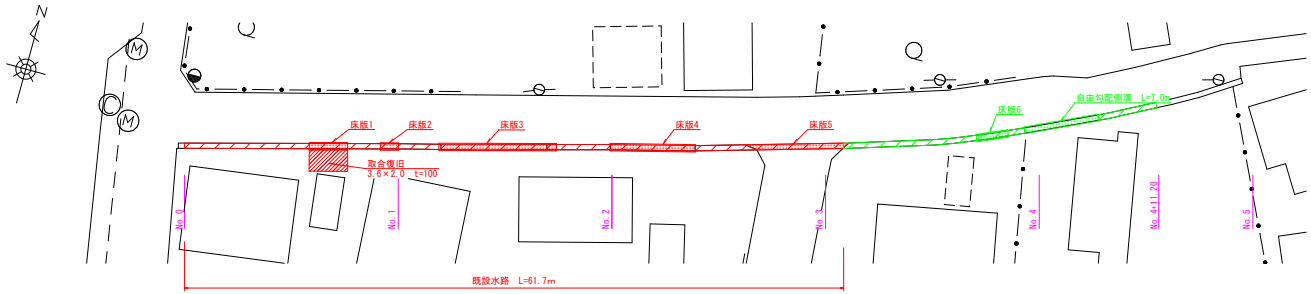

取壊し構造図

既設水路


S=1:20(1:40)

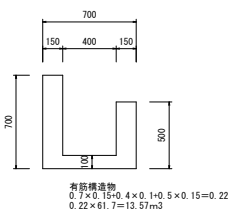

有筋構造物
0.7×0.15+0.4×0.1+0.5×0.15=0.22
0.22×61.7=13.57m3

床版1


S=1:50(1:100)

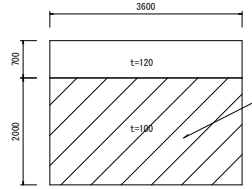

有筋構造物
3.6×0.7×0.12=0.30m3
（取合部）3.6×2.0×0.1=0.72m3

床版2


S=1:50(1:100)

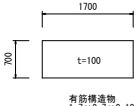

有筋構造物
1.7×0.7×0.10=0.12m3

床版3


S=1:50(1:100)

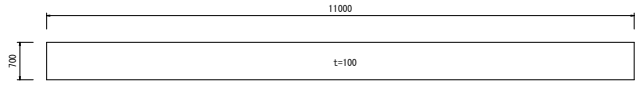

有筋構造物
11.0×0.7×0.10=0.77m3

床版4


S=1:50(1:100)

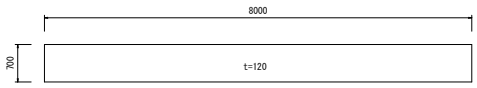

有筋構造物
8.0×0.7×0.12=0.67m3

床版5


S=1:50(1:100)

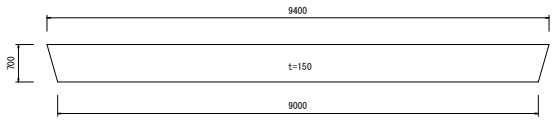

有筋構造物
(9.4+9.0)/2×0.7×0.15=0.97m3

床版6


S=1:50(1:100)

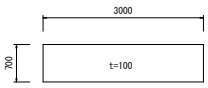

有筋構造物
3.0×0.7×0.1=0.21m3

自由勾配側溝400×400

S=1:20(1:40)

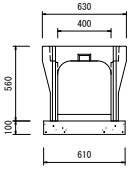

有筋構造物
断面積 0.21m2(CAD計測)
0.21×7.0=1.47m3

工　事　名	令和８年度（市単） 市道３地区７２号線（田沼四丁目）道路整備工事
工事個所	藤枝市　田沼四丁目　地内
図面種類	集水桝構造図 取壊し平面図・取壊し構造図
縮　尺	図示 （ ）内はA3縮小
	図面番号 3 葉中 3
設計年月日	令和8年10月
藤枝市役所 都市建設部 基盤整備局 道路課	