


平　面　図　S=1:250(1:500)

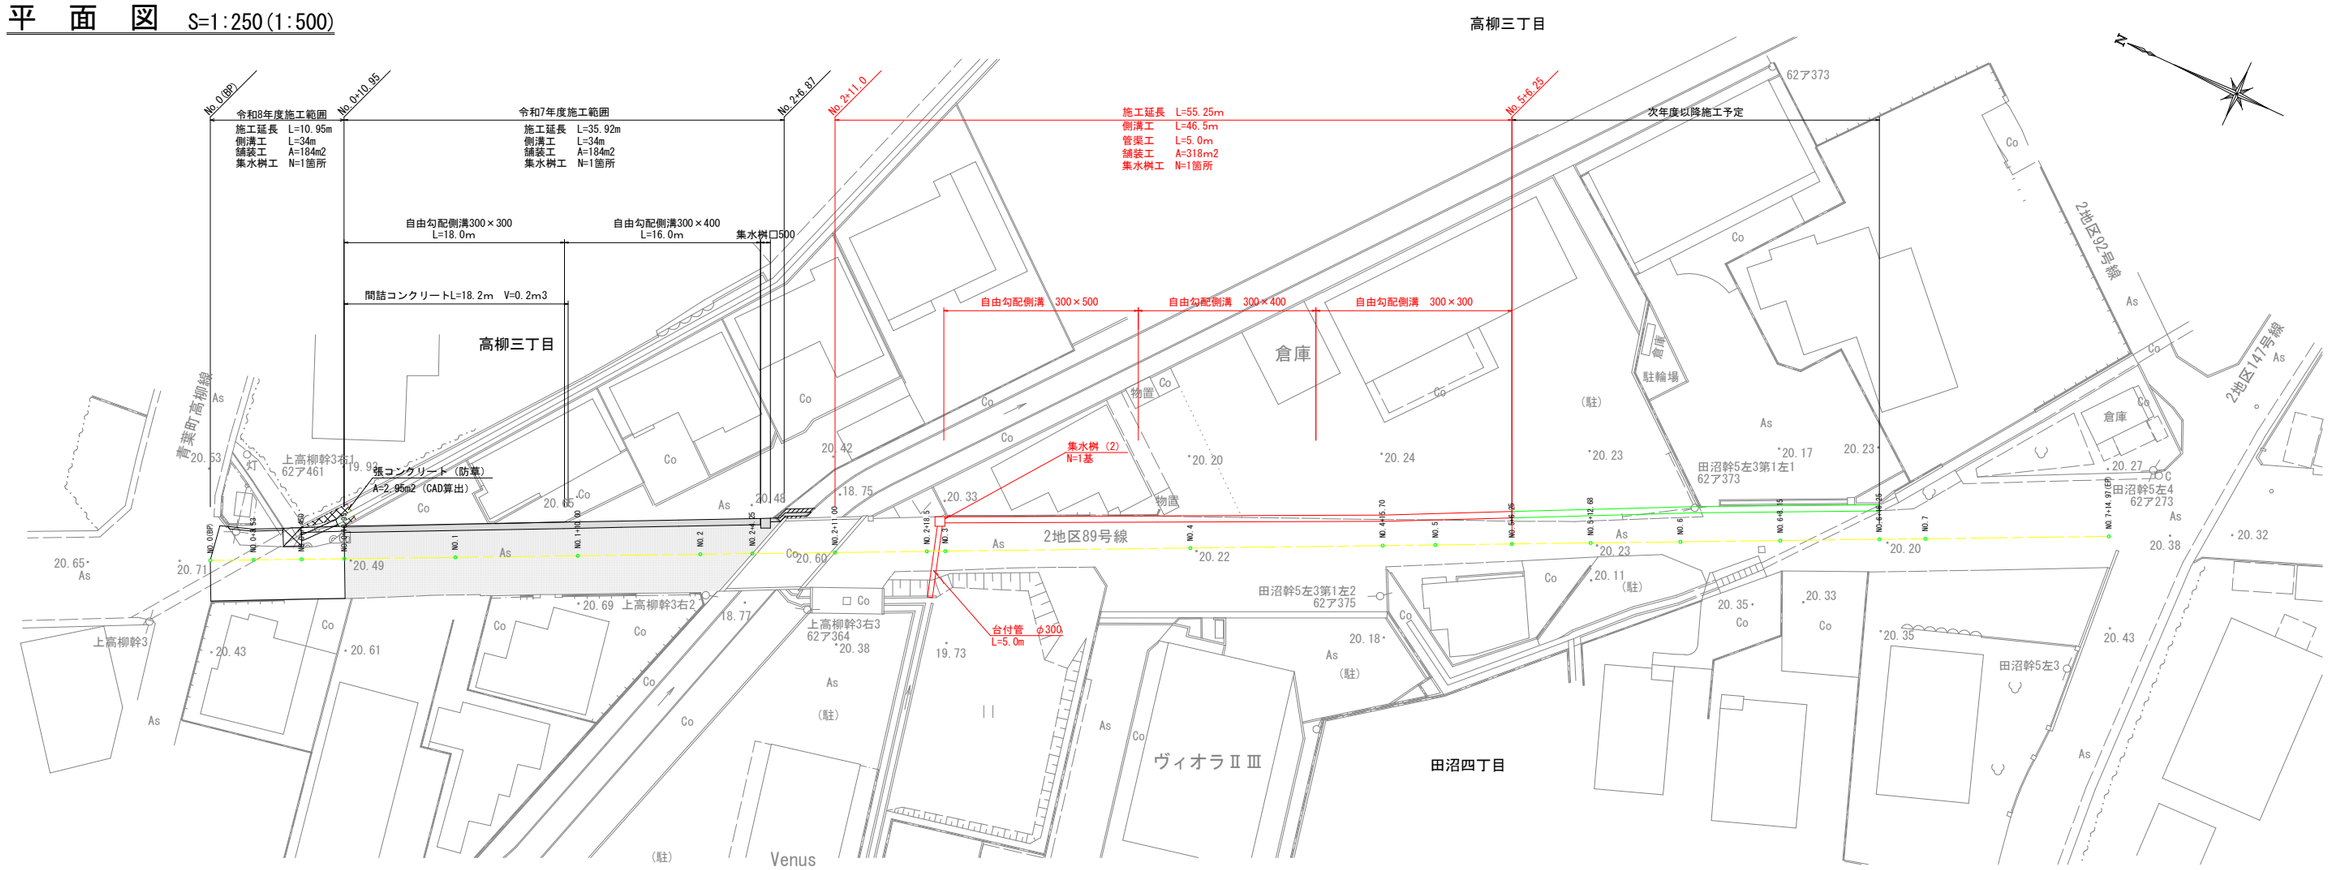

縦　断　面　図　S=1:250(1:500)

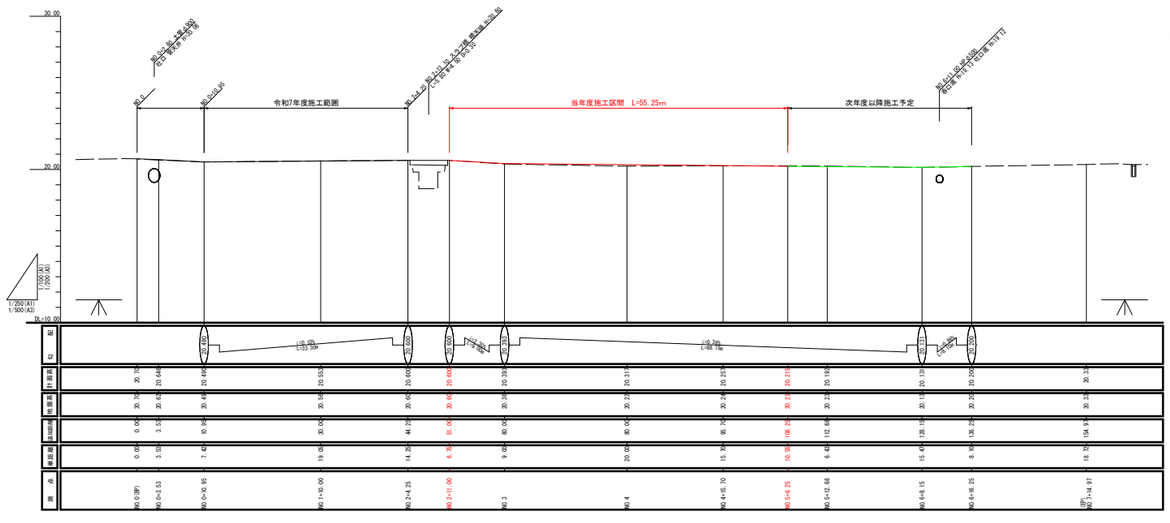


側　溝　展　開　図　V=1:20(1:40) H=1:250(1:500)

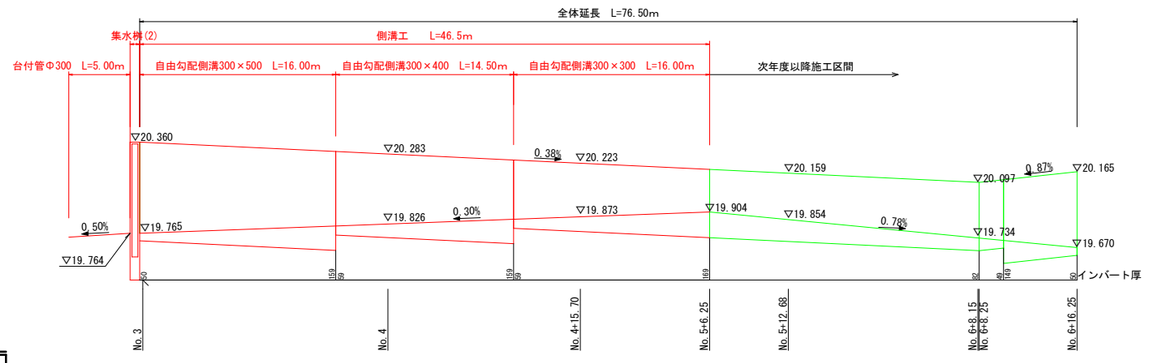

工　事　名	令和８年度（市単） 市道2地区89号線（高柳三丁目外） 道路整備工事
工 事 箇 所	藤枝市 高柳三丁目・田沼四丁目 地内
図面の種類	平面図・縦断図 側溝展開図
縮　尺	図　示 （）はA3縮小
図面番号　2　葉中　1	
測量年月日　R7.4	設計年月日　R8.10
事 務 所 名	藤枝市都市建設部基盤整備局道路課

横断面図　S=1:100(S=200)


NO.3
GH=20.36
FH=20.39

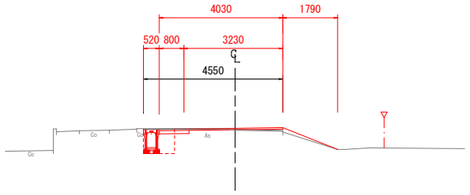

DL=17.00

No.3	No.2+19.20	～No.3+12.63
MC	0.2 m2	0.2 m2
MT	0.7 m2	0.7 m2
R1	0.4 m2	0.4 m2
As	4.03 m	4.03 m
JR	0.80 m	0.80 m
FS	3.23 m	3.23 m
HHS	4.55 m	4.55 m


NO.4+15.70
GH=20.24
FH=20.26

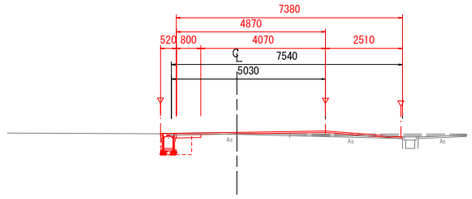

DL=17.00

No.4+15.70A	No.4+15.70B
0.2 m2	0.2 m2
0.6 m2	0.6 m2
0.3 m2	0.3 m2
7.38 m	4.87 m
0.80 m	0.80 m
6.58 m	4.07 m
7.54 m	5.03 m


NO.5+6.25
GH=20.23
FH=20.22

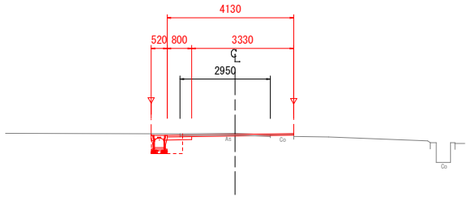

DL=17.00

MC	0.3 m2
MT	0.5 m2
R1	0.2 m2
As	4.13 m
JR	0.80 m
FS	3.33 m
HHS	2.95 m


NO.2+11.00
GH=20.60
FH=20.60

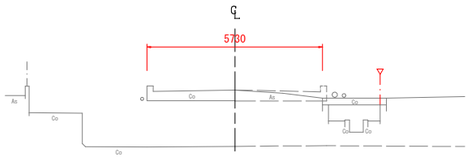

DL=17.00

No.2+8.50	No.2+13.30	～No.2+19.20
MC	– m2	– m2
MT	– m2	– m2
R1	– m2	– m2
As	0.00 m	5.73 m
JR	– m	– m
FS	0.00 m	5.73 m
HHS	0.00 m	5.73 m

NO.4
GH=20.22
FH=20.31

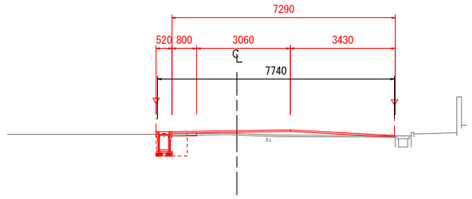


DL=17.00

No.3+12.63	No.4
– m2	– m2
0.7 m2	0.7 m2
0.4 m2	0.4 m2
7.29 m	7.29 m
0.80 m	0.80 m
6.49 m	6.49 m
7.74 m	7.74 m

土工定規図　S=1:25(S=50)

NO.4
GH=20.22
FH=20.31

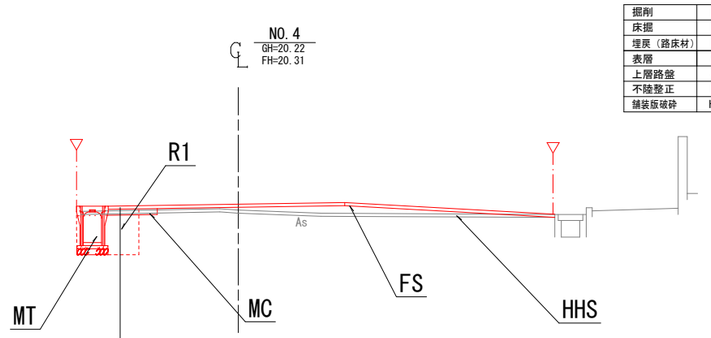


掘削	MC
床掘	MT
埋戻（路床材）	R1
表層	As
上層路盤	JR
不陸整正	FS
舗装版破砕	HHS

表層(As)：再生密粒度As(13)(A配合)
t=50　乳剤PK-3

上層路盤(JR)：粒度調整砕石　M-30
t=100（1層仕上げ）

路床(R1)：再生盛土材
t=1000（1層当り仕上り厚20cm以下）
ﾀﾝﾊﾟｰ（60～100kg級）同所転圧3回以上
所定の締固め度を得ること。

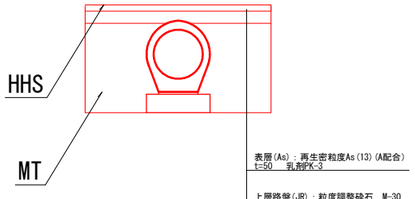

表層(As)：再生密粒度As(13)(A配合)
t=50　乳剤PK-3


上層路盤(JR)：粒度調整砕石　M-30
t=100（1層仕上げ）

路床(R1)：再生盛土材
t=1000（1層当り仕上り厚20cm以下）
ﾀﾝﾊﾟｰ（60～100kg級）同所転圧3回以上
所定の締固め度を得ること。

構造図　S=1:25(S=50)

自由勾配側溝

自由勾配側溝
(内幅)300×(内高)300

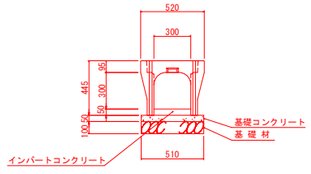


材料表　(10m当り)

名　称	規　格	算　式	数　量
自由勾配側溝	(内幅)300×(内高)300	10÷2	5.0 本
インバートコンクリート		(0.169+0.059)÷2×0.3×10	0.34 m³
基礎コンクリート		0.51×0.05×10	0.26 m³
基礎コン型枠		0.05×10×2	1.0 m²
基　礎　材	t=0.10m	0.51×10	5.1 m²

参考質量　390kg
製品有効長　2.000m

自由勾配側溝
(内幅)300×(内高)400

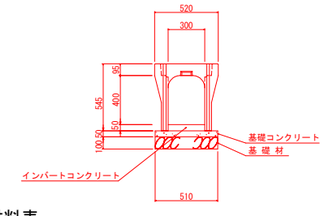


材料表　(10m当り)

名　称	規　格	算　式	数　量
自由勾配側溝	(内幅)300×(内高)400	10÷2	5.0 本
インバートコンクリート		(0.159+0.059)÷2×0.3×10	0.33 m³
基礎コンクリート		0.51×0.05×10	0.26 m³
基礎コン型枠		0.05×10×2	1.0 m²
基　礎　材	t=0.10m	0.51×10	5.1 m²

参考質量　440kg
製品有効長　2.000m

自由勾配側溝
(内幅)300×(内高)500

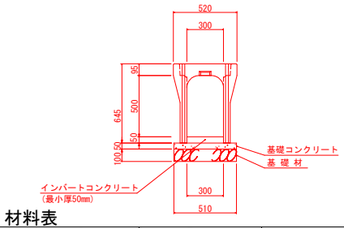


材料表　(10m当り)

名　称	規　格	算　式	数　量
自由勾配側溝	(内幅)300×(内高)500	10÷2	5.0 本
インバートコンクリート		(0.159+0.050)÷2×0.3×10	0.31 m³
基礎コンクリート		0.51×0.05×10	0.26 m³
基礎コン型枠		0.05×10×2	1.0 m²
基　礎　材	t=0.10m	0.51×10	5.1 m²


参考質量　490kg
製品有効長　2.000m

台付管


A-A断面図

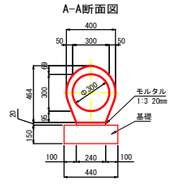


平　面　図

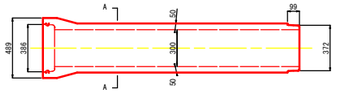

側　面　図

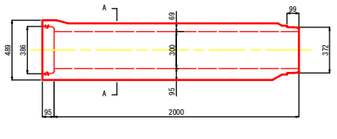

標　準　横　断　面　図

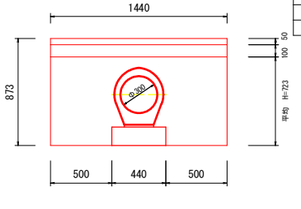


MC	0.0 m2
MT1	1.19 m2
R11	0.8 m2
As	1.44 m
JR1	1.44 m
FS	0.0 m
HHS	1.44 m


材料表　(10m当り)

名　称	規　格	算　式	数　量
台付管	Φ300	10÷2.0	5.0 本
敷モルタル		0.005×10	0.05 m³
基礎砕石	RC-40　t=150mm	0.44×10	4.4 m²

参考質量　421kg
製品有効長　2.000m

集水桝

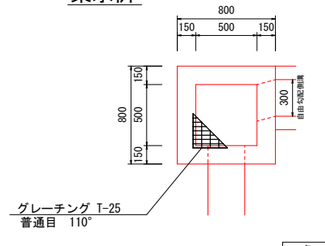

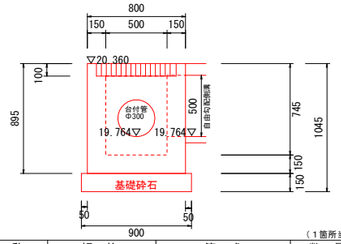

（1箇所当り）

名　称	規　格	算　式	数　量
コンクリート	18-8-25BB　W/C≦60%	0.8×0.8×0.9-0.5×0.5×0.75 -(0.3×0.5×0.15×0.15×π)×0.15	0.36 m³
型枠		0.8×0.9×4+0.5×0.75×4 +(0.3+0.5)×0.15×2+0.3×π×0.15	4.8 m²
基礎砕石	RC-40　t＝150	0.9×0.9×0.15	0.12 m³
グレーチング	T-25 500×500用 110°		1.0 枚

工　事　名	令和８年度（市単） 市道2地区89号線（高柳三丁目外） 道路整備工事		
工 事 箇 所	藤枝市 高柳三丁目・田沼四丁目 地内		
図面の種類	横断面図・構造図		
縮　尺	図示 ()はA3縮小	図面番号	2　葉中　2
測量年月日	R7.4	設計年月日	R8.10
事 務 所 名	藤枝市都市建設部基盤整備局道路課		