

平 面 図

S=1:500(S=1:1000)

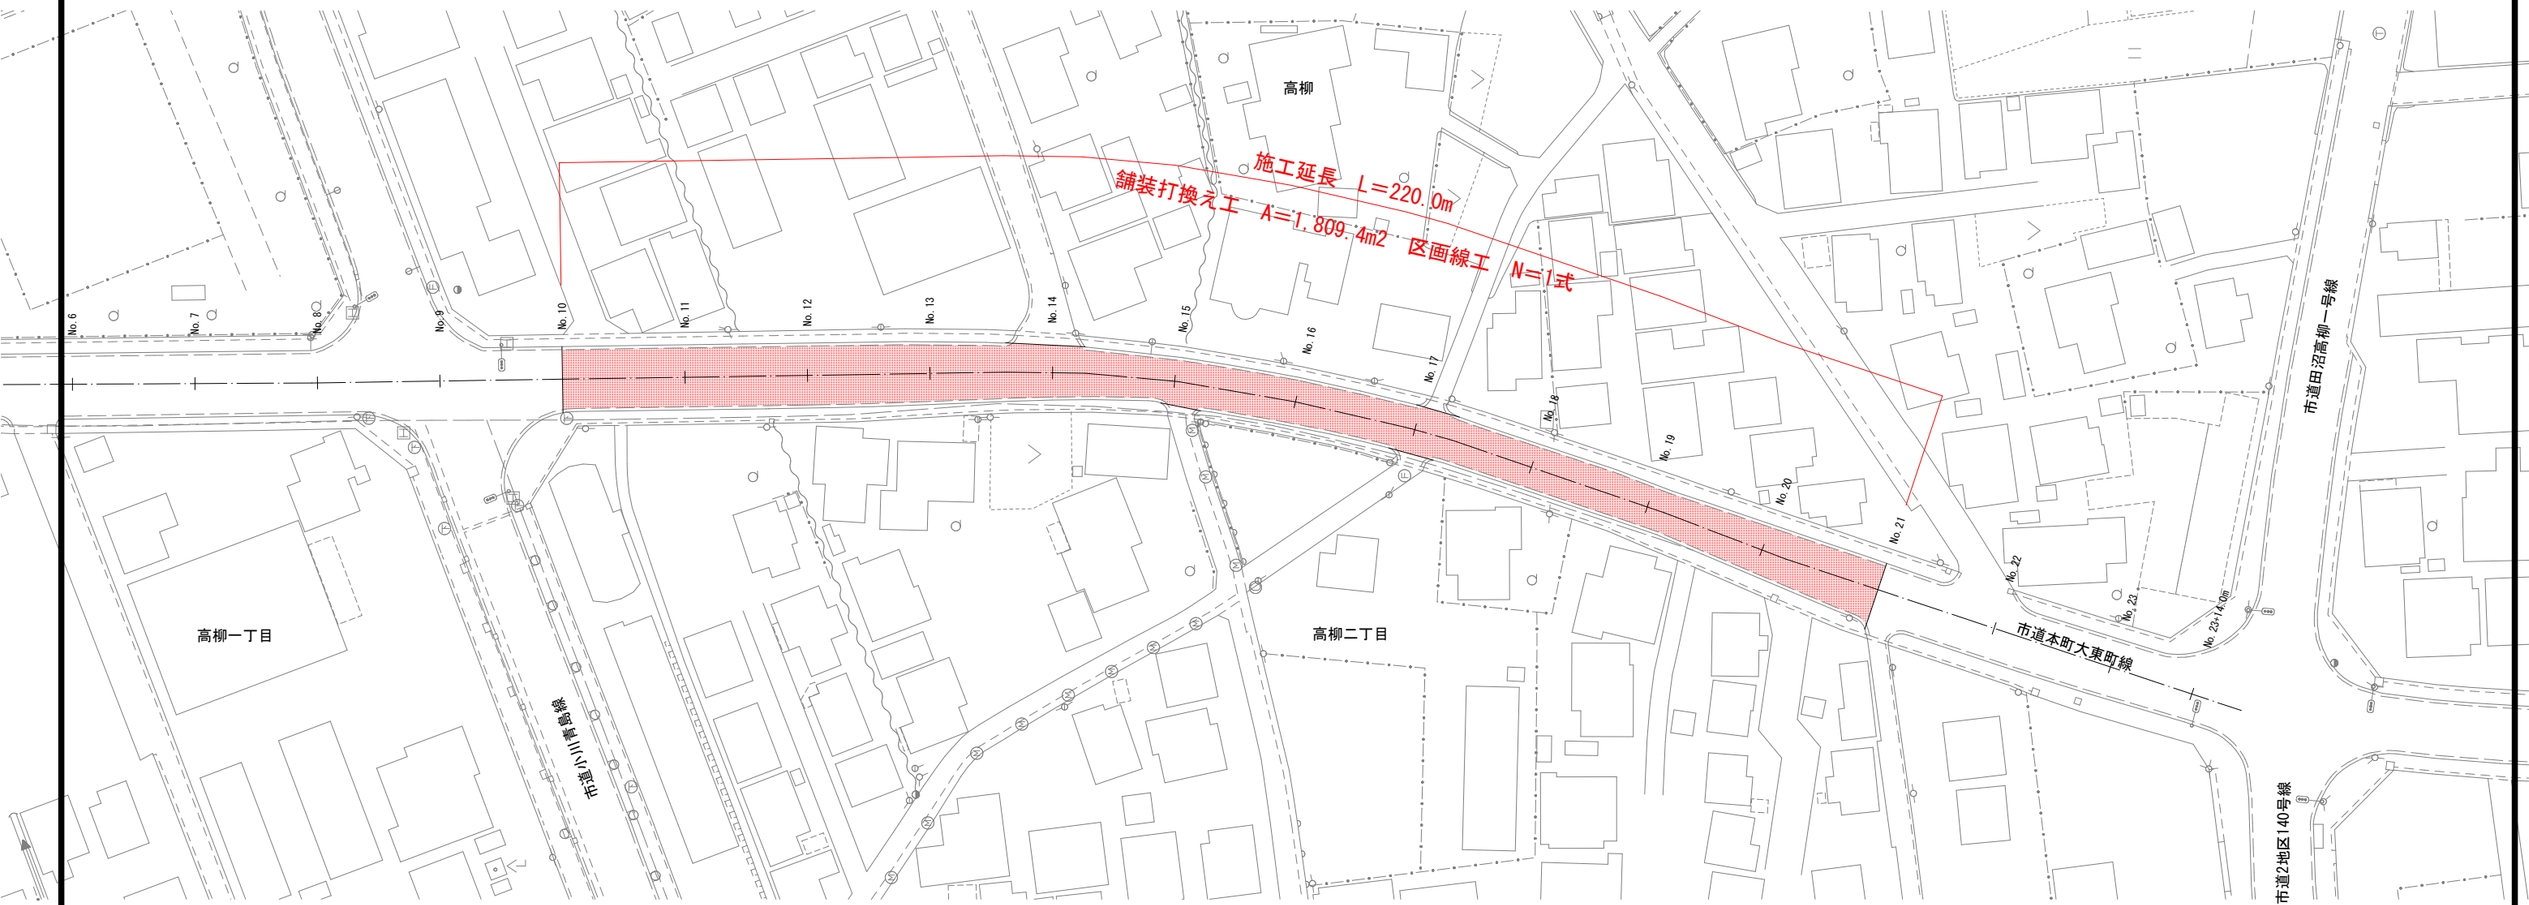


標 準 横 断 面 図

S=1:50(S=1:100)

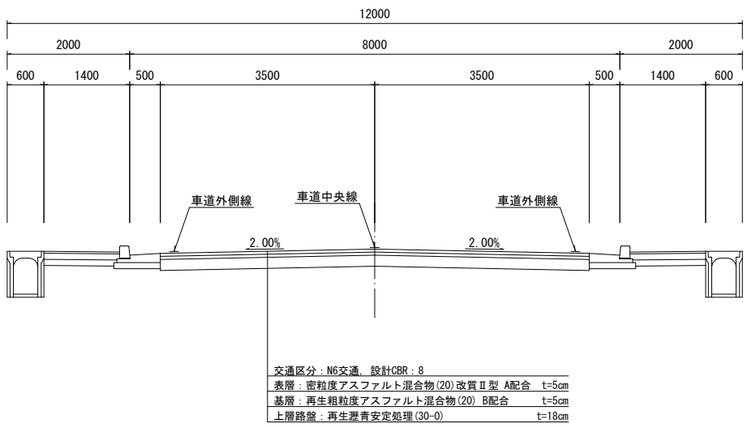

土 工 定 規 図

S=1:50(S=1:100)

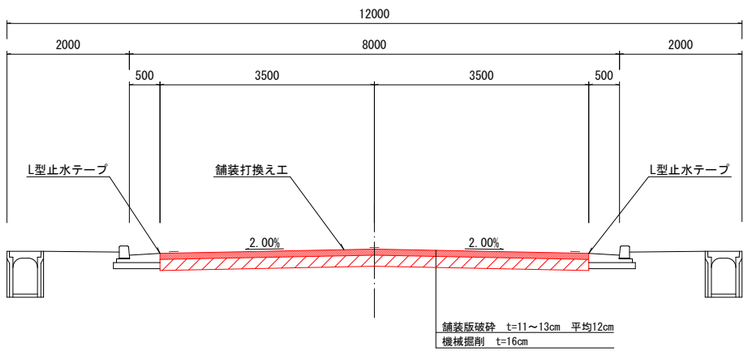


設　計　条　件	
道　路　区　分	第４種第１級
設　計　速　度	V=40km/h
交　通　区　分	N6
設　計　期　間	20年
信　頼　性	90%

※基準高については、工事着手前の事前測量の結果をもとに監督員と協議し決定すること。

工　事　名	令和８年度（防安）市道本町大東町線（高柳外）舗装長寿命化工事
工事箇所	藤枝市　高柳・高柳二丁目　地内
図面の種類	平面図、標準横断面図、土工定規図
縮尺　図示 ()内はA3縮小	図面番号　3　葉中　1
藤枝市　都市建設部　基盤整備局　道路課	

舗 装 展 開 図

S=1:250(S=1:500)

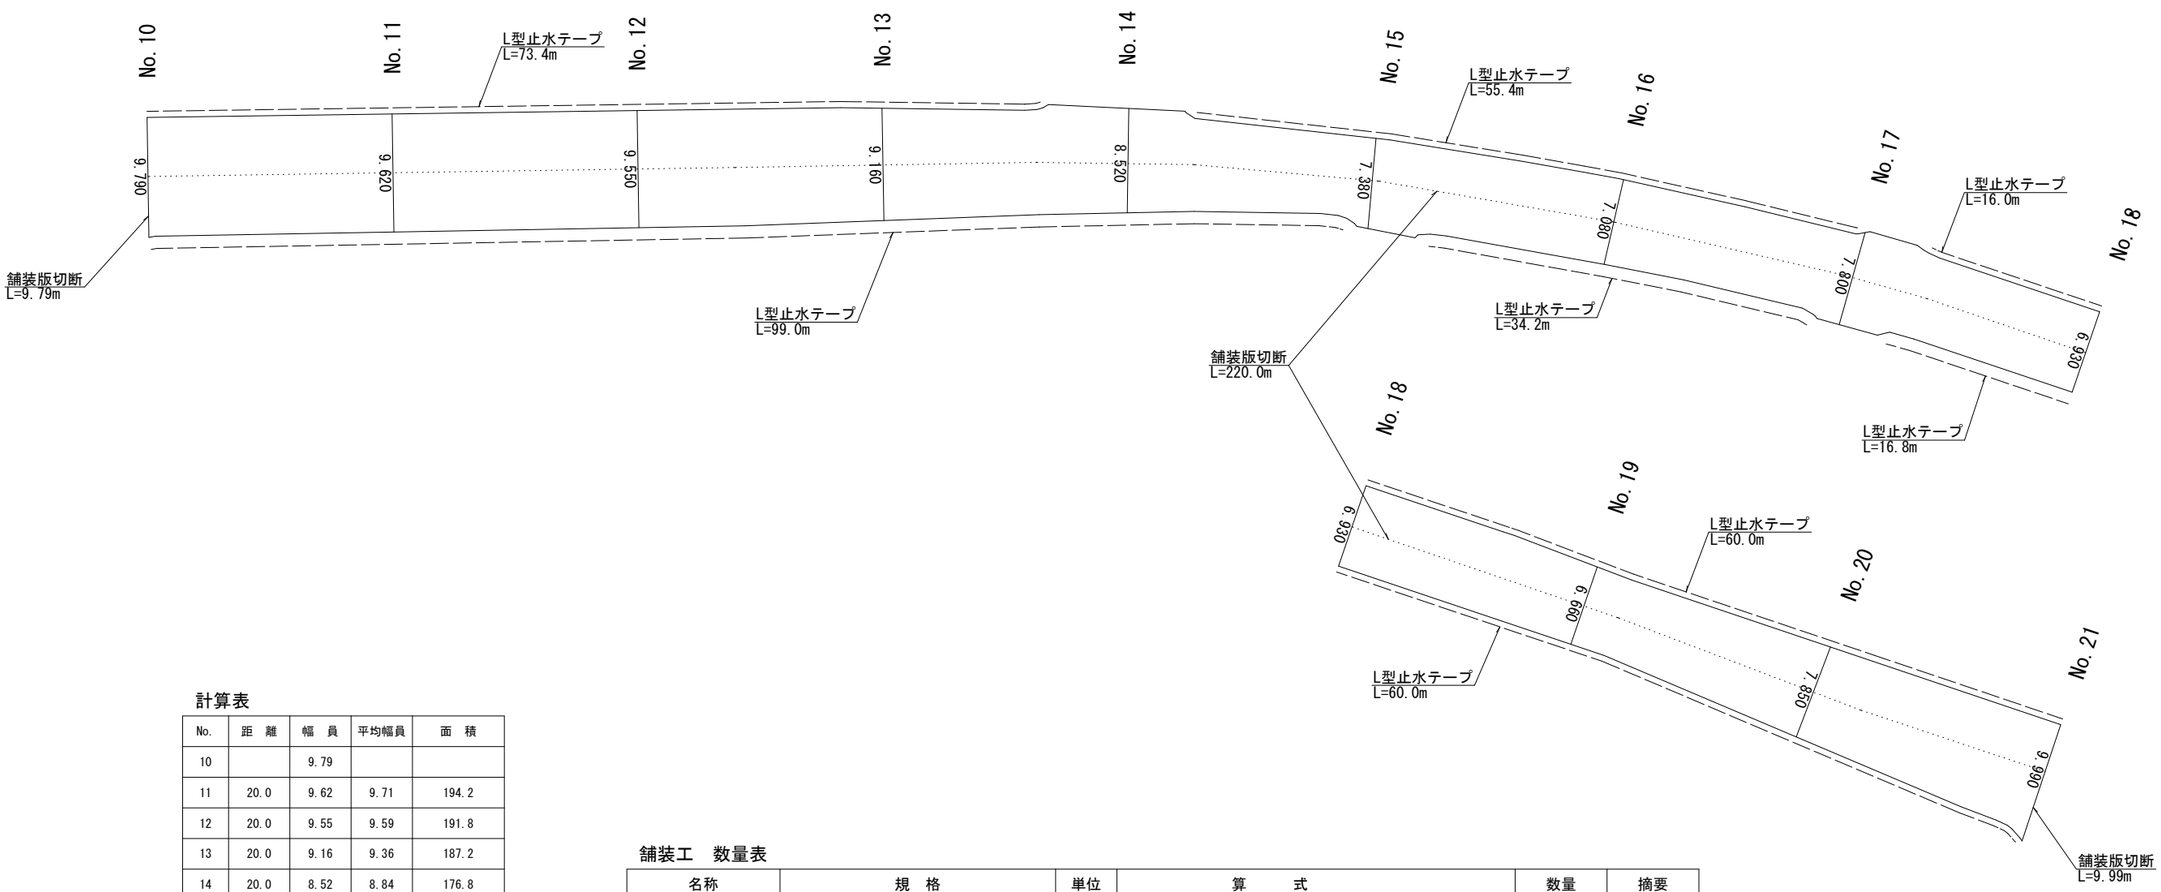

計算表

No.	距 離	幅 員	平均幅員	面 積
10		9.79		
11	20.0	9.62	9.71	194.2
12	20.0	9.55	9.59	191.8
13	20.0	9.16	9.36	187.2
14	20.0	8.52	8.84	176.8
15	20.0	7.38	7.95	159.0
16	20.0	7.08	7.23	144.6
17	20.0	7.80	7.44	148.8
18	20.0	6.93	7.37	147.4
19	20.0	6.66	6.80	136.0
20	20.0	7.85	7.26	145.2
21	20.0	9.99	8.92	178.4
			合 計	1809.4


舗装工　数量表

名称	規　格	単位	算　　式	数量	摘要
舗装版切断	t=120	m	220+9.79+9.99	239.8	
舗装版破砕	t=120	m2	左記計算表より	1809.4	
掘削		m3	1809.4×0.16	289.5	
不陸整正		m2	左記計算表より	1809.4	
上層路盤	再生瀝青安定処理材(30-0) t=90 2層	m2	左記計算表より	1809.4	
基層	再生粗粒度アスファルト混合物(20) B配合	m2	左記計算表より	1809.4	
表層	密粒度アスファルト混合物(20)改質Ⅱ型 A配合	m2	左記計算表より	1809.4	
L型止水テープ	厚さ3mm 高さ50mm 底板幅25mm	m	73.4+55.4+16.0+99.0+34.2+16.8+60.0+60.0	414.8	

工　事　名	令和８年度（防安）市道本町大東町線（高柳外）舗装長寿命化工事
工事箇所	藤枝市　高柳・高柳二丁目　地内
図面の種類	舗装展開図
縮尺　図示 ()内はA3縮小	図面番号 3　葉中　2
藤枝市　都市建設部　基盤整備局　道路課	

区 画 線 展 開 図

S=1:250(S=1:500)

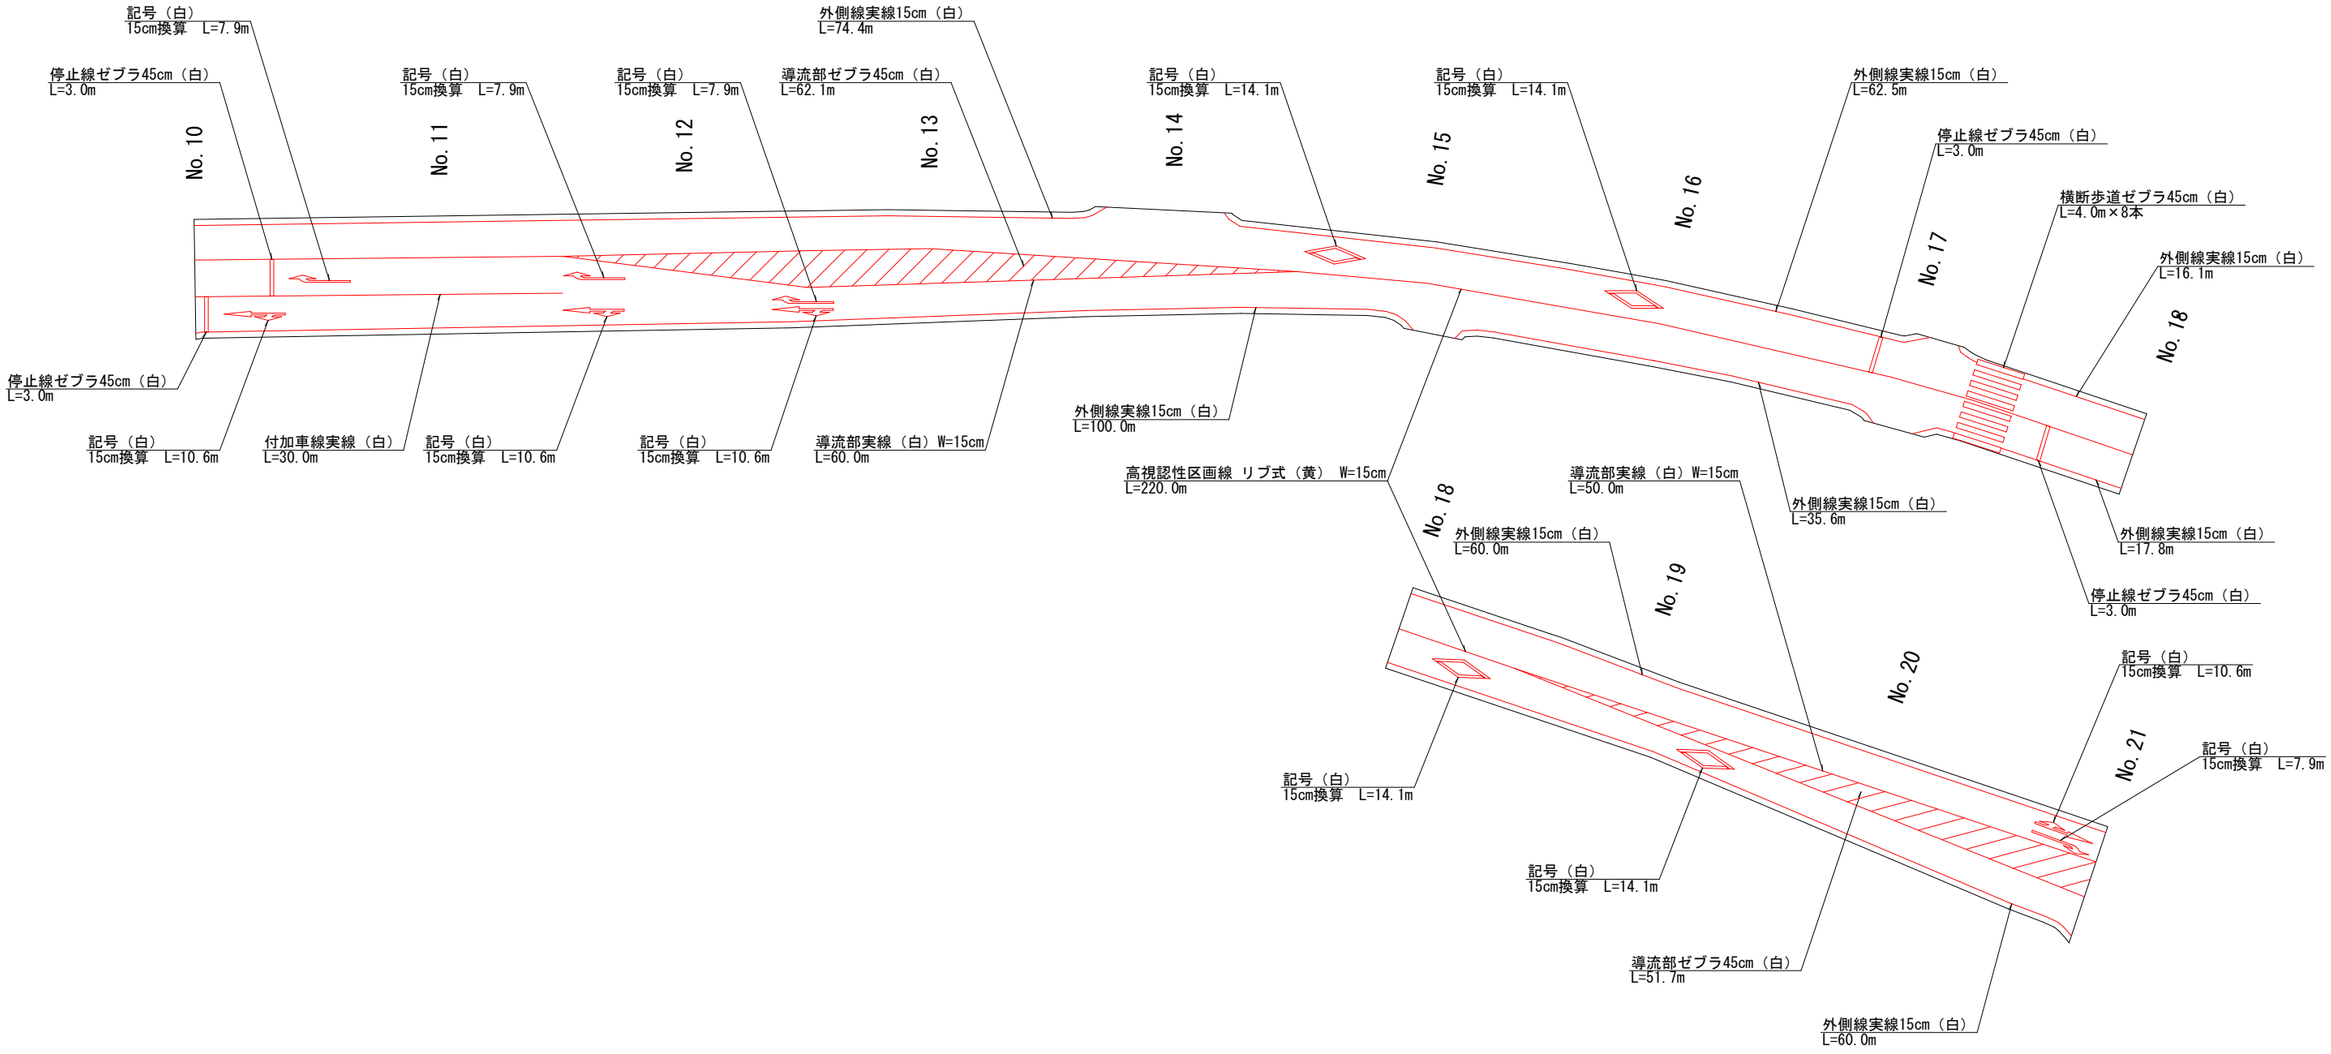

区画線工　数量表

名　称	規　　格	単位	算　　式	数量	摘　要
区画線工	実線（白）　W=15cm	m	(74.4+62.5+16.1+100.0+35.6+17.8+60.0+60.0)+30.0+(60.0+50.0)	550.3	外側線、付加車線、導流部
区画線工	ゼブラ（白）　W=45cm	m	(3.0×4)+(4.0×8)+{(0+3.0)÷2×(60÷1.45)+(0+3.0)÷2×(50÷1.45)}	157.8	停止線、横断歩道、導流部
区画線工	記号（白）15cm換算	m	(10.6×4)+(7.9×4)+(14.1×4)	130.4	矢印記号、ダイヤマーク
区画線工	高視認性区画線　リブ式（黄）	m		220.0	センターライン

【参考】高視認性区画線　材料使用量

1,000m当り

名　称	単位	数量
塗料	kg	780
ガラスビーズ	kg	37.5

工　事　名	令和８年度（防安）市道本町大東町線（高柳外）舗装長寿命化工事
工事箇所	藤枝市　高柳・高柳二丁目　地内
図面の種類	区画線展開図
縮尺　図示 ()内はA3縮小	図面番号　3　葉中　3
藤枝市　都市建設部　基盤整備局　道路課	