

平 面 図

S=1:500(S=1:1000)

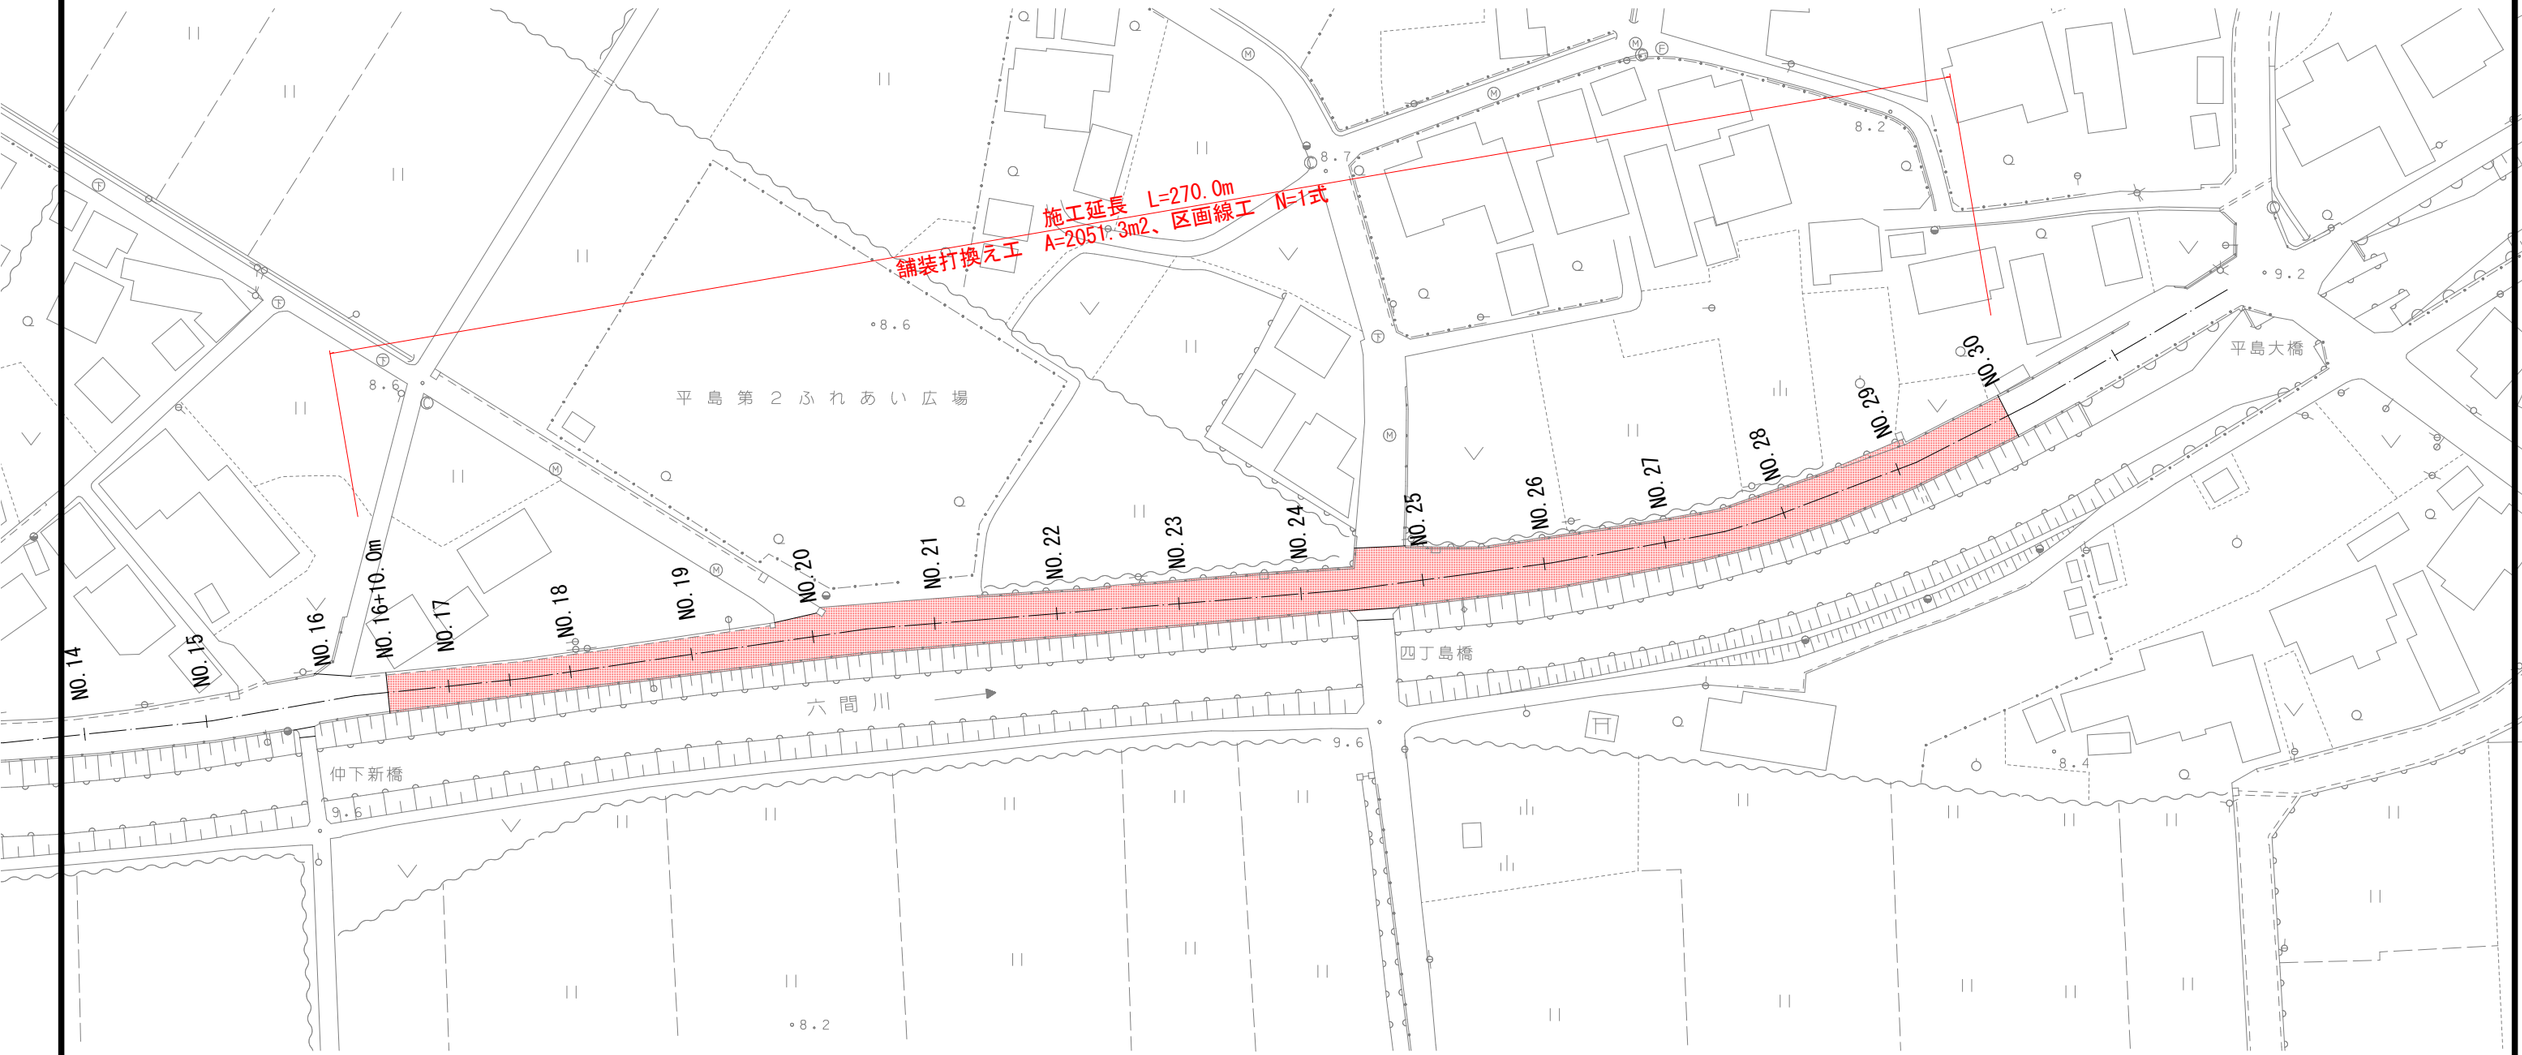


標 準 横 断 面 図

S=1:50(S=1:100)

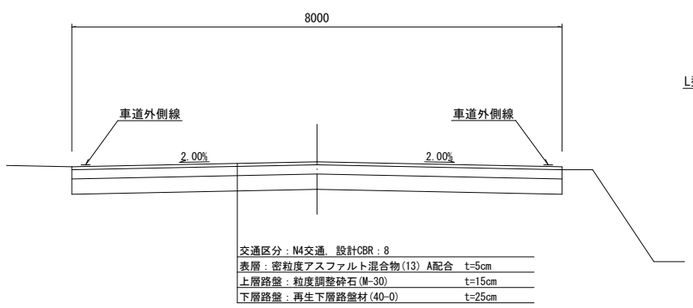

土 工 定 規 図

S=1:50(S=1:100)

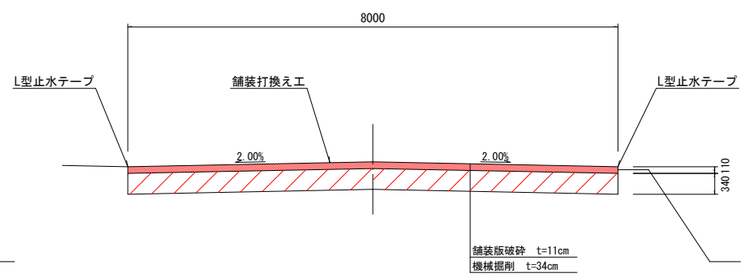


設 計 条 件	
道 路 区 分	第３種第４級
設 計 速 度	V=40km/h
交 通 区 分	N4
設 計 期 間	20年
信 頼 性	90%

工 事 名	令和８年度（防安）市道平島東部線（平島）舗装長寿命化工事
工事箇所	藤枝市　平島　地内
図面の種類	平面図、標準横断面図、土工定規図
縮尺　図示 ()内はA3縮小	図面番号　3　葉中　1
藤枝市　都市建設部　基盤整備局　道路課	

舗 装 展 開 図

S=1:250(S=1:500)

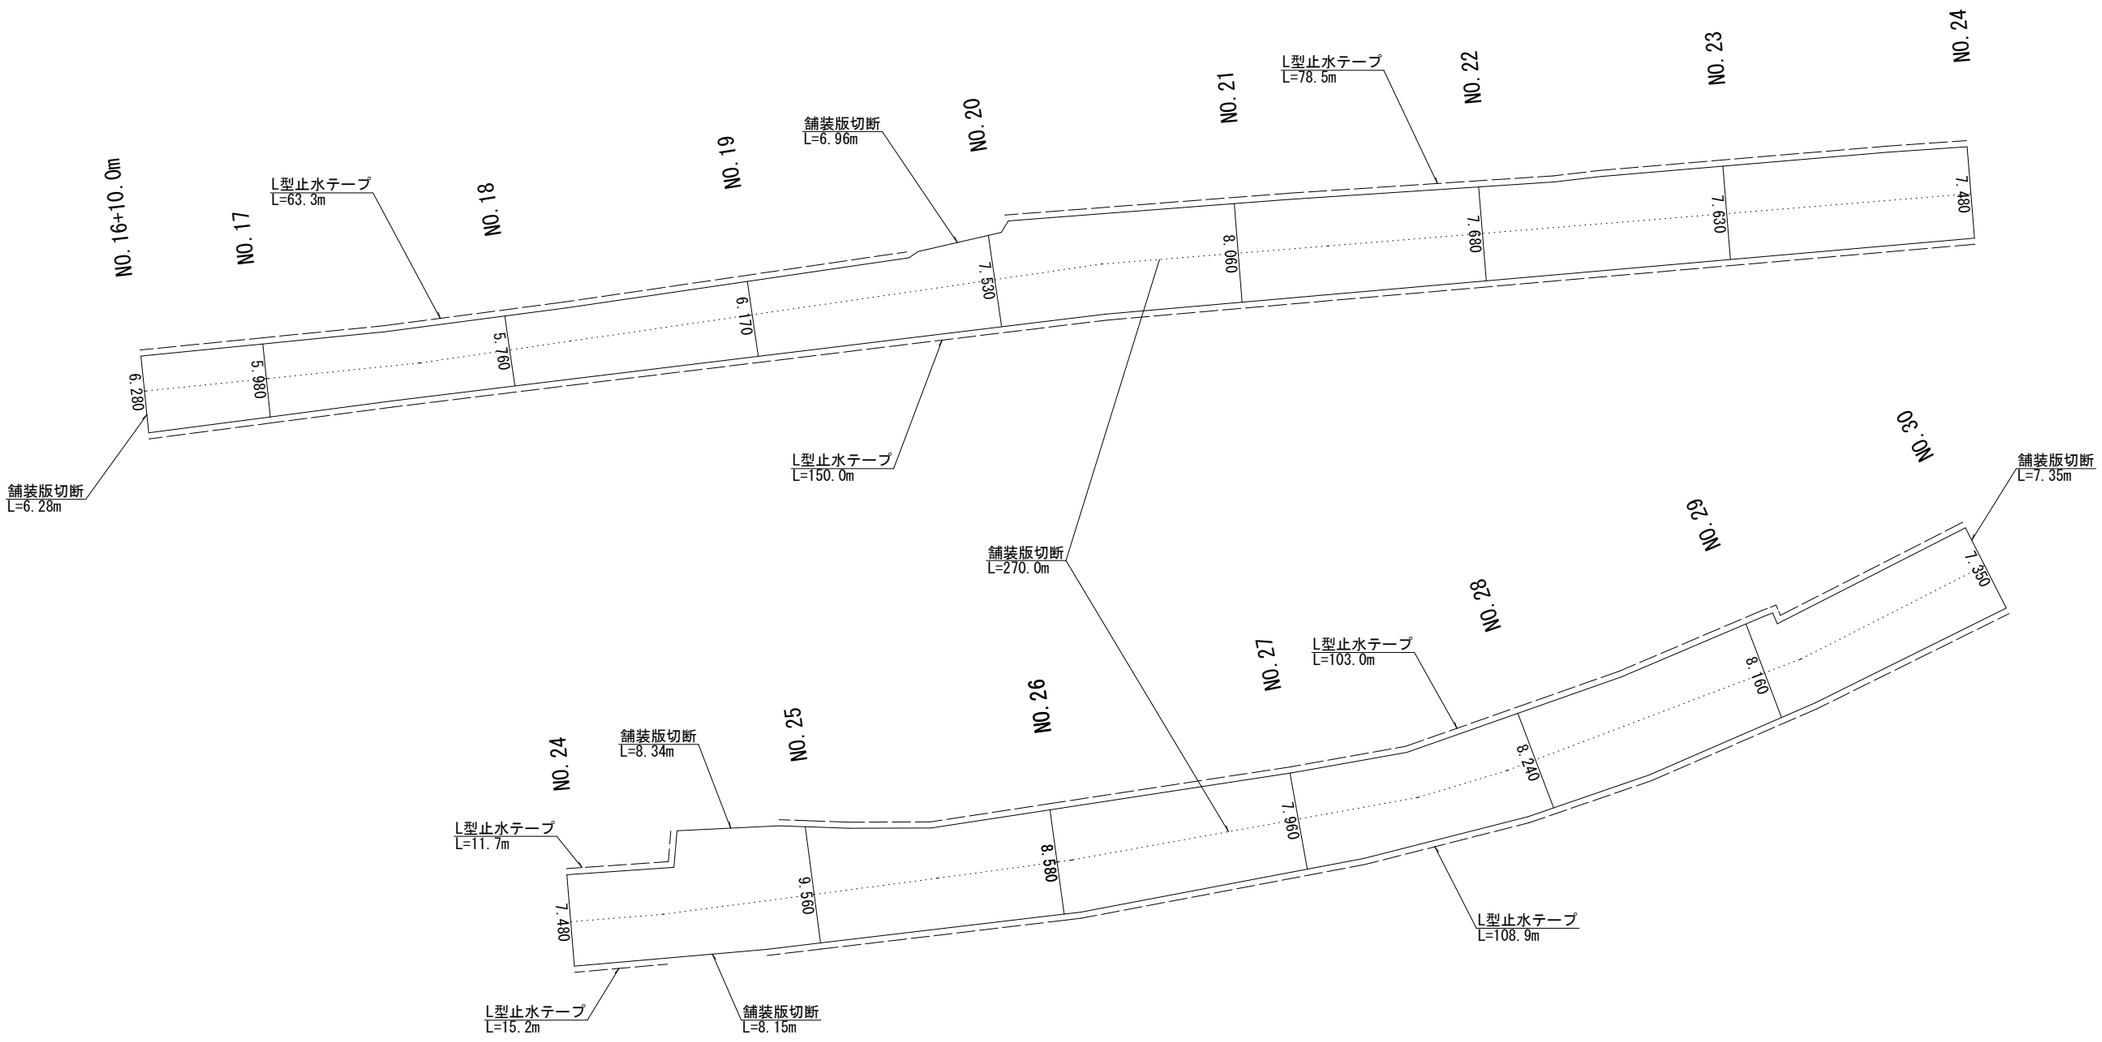


舗装打換え工　数量表

名称	規　格	単位	算　　式	数量	摘要
舗装版切断	t=110	m	270+6.28+6.96+8.34+8.15+7.35	307.1	
舗装版破砕	t=110	m2	数量計算表より	2051.3	
掘削	t=340	m3	2051.3×0.34	697.4	
不陸整正		m2	数量計算表より	2051.3	
下層路盤	再生下層路盤材(40-0)　t=250	m2	数量計算表より	2051.3	
上層路盤	粒度調整砕石(M-30)　t=150	m2	数量計算表より	2051.3	
表層	密粒度アスファルト混合物(13) A配合　t=50	m2	数量計算表より	2051.3	
L型止水テープ	厚さ3mm 高さ50mm 底板幅25mm	m	63.3+78.5+150.0+11.7+103.0+15.2+108.9	530.6	

工　事　名	令和８年度（防安）市道平島東部線 （平島）舗装長寿命化工事
工事箇所	藤枝市　平島　地内
図面の種類	舗装展開図
縮尺　図示 ()内はA3縮小	図面番号　3　葉中　2
藤枝市　都市建設部　基盤整備局　道路課	

区 画 線 展 開 図

S=1:250(S=1:500)

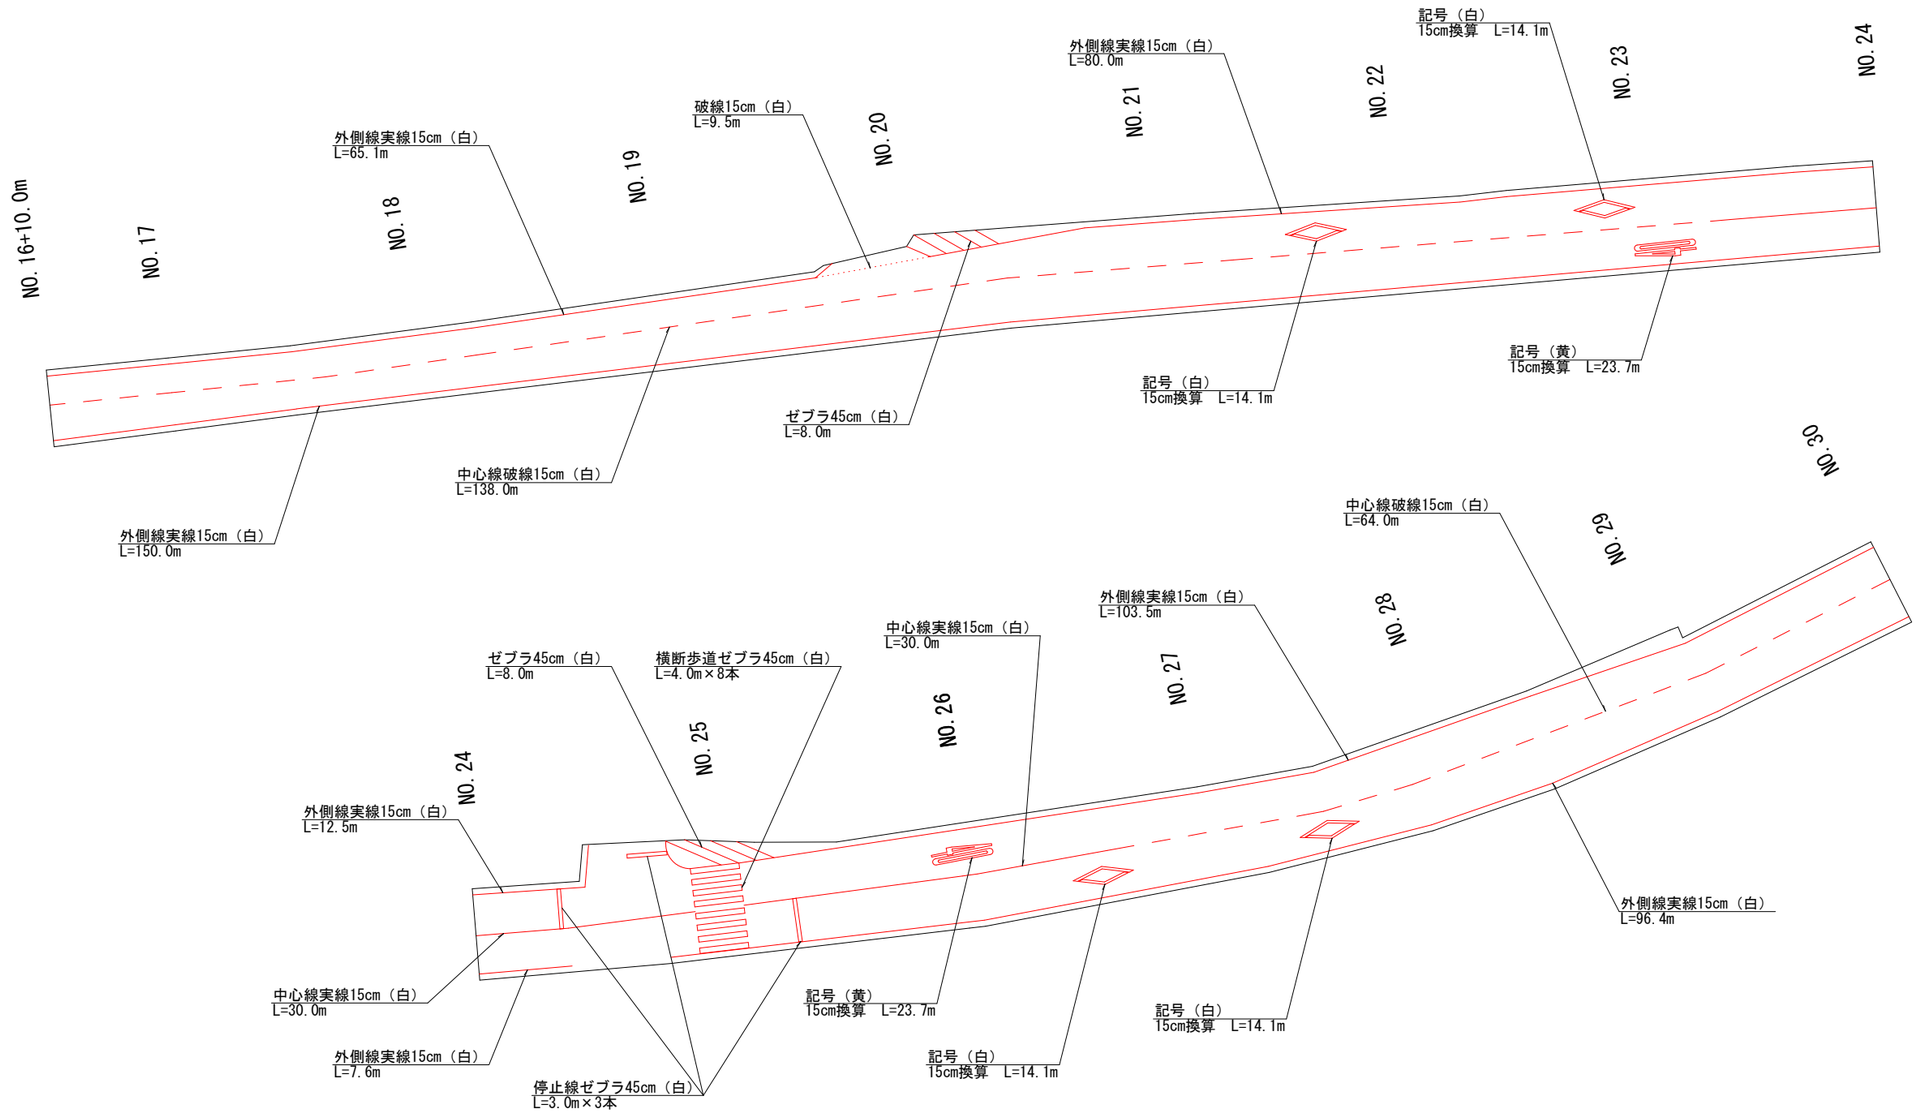

名　称	規　　格	単位	算　　式	数量	摘　要
区画線工	実線（白）	m	65.1+80.0+150.0+12.5+103.5+7.6+96.4+30.0+30.0	575.1	
区画線工	破線（白）	m	138.0+64.0+9.5	211.5	
区画線工	ゼブラ（白）　W=45cm	m	(3.0×3)+(4.0×8)+8.0+8.0	57.0	
区画線工	記号（白）15cm換算	m	14.1×4	56.4	
区画線工	記号（黄）15cm換算	m	23.7×2	47.4	

工　事　名	令和８年度（防安）市道平島東部線（平島）舗装長寿命化工事
工事箇所	藤枝市　平島　地内
図面の種類	区画線展開図
縮尺　図示 ()内はA3縮小	図面番号　3　葉中　3
藤枝市　都市建設部　基盤整備局　道路課	