

平　面　図 S=1:500　(1:1000)

藤枝市　青葉町五丁目　地内

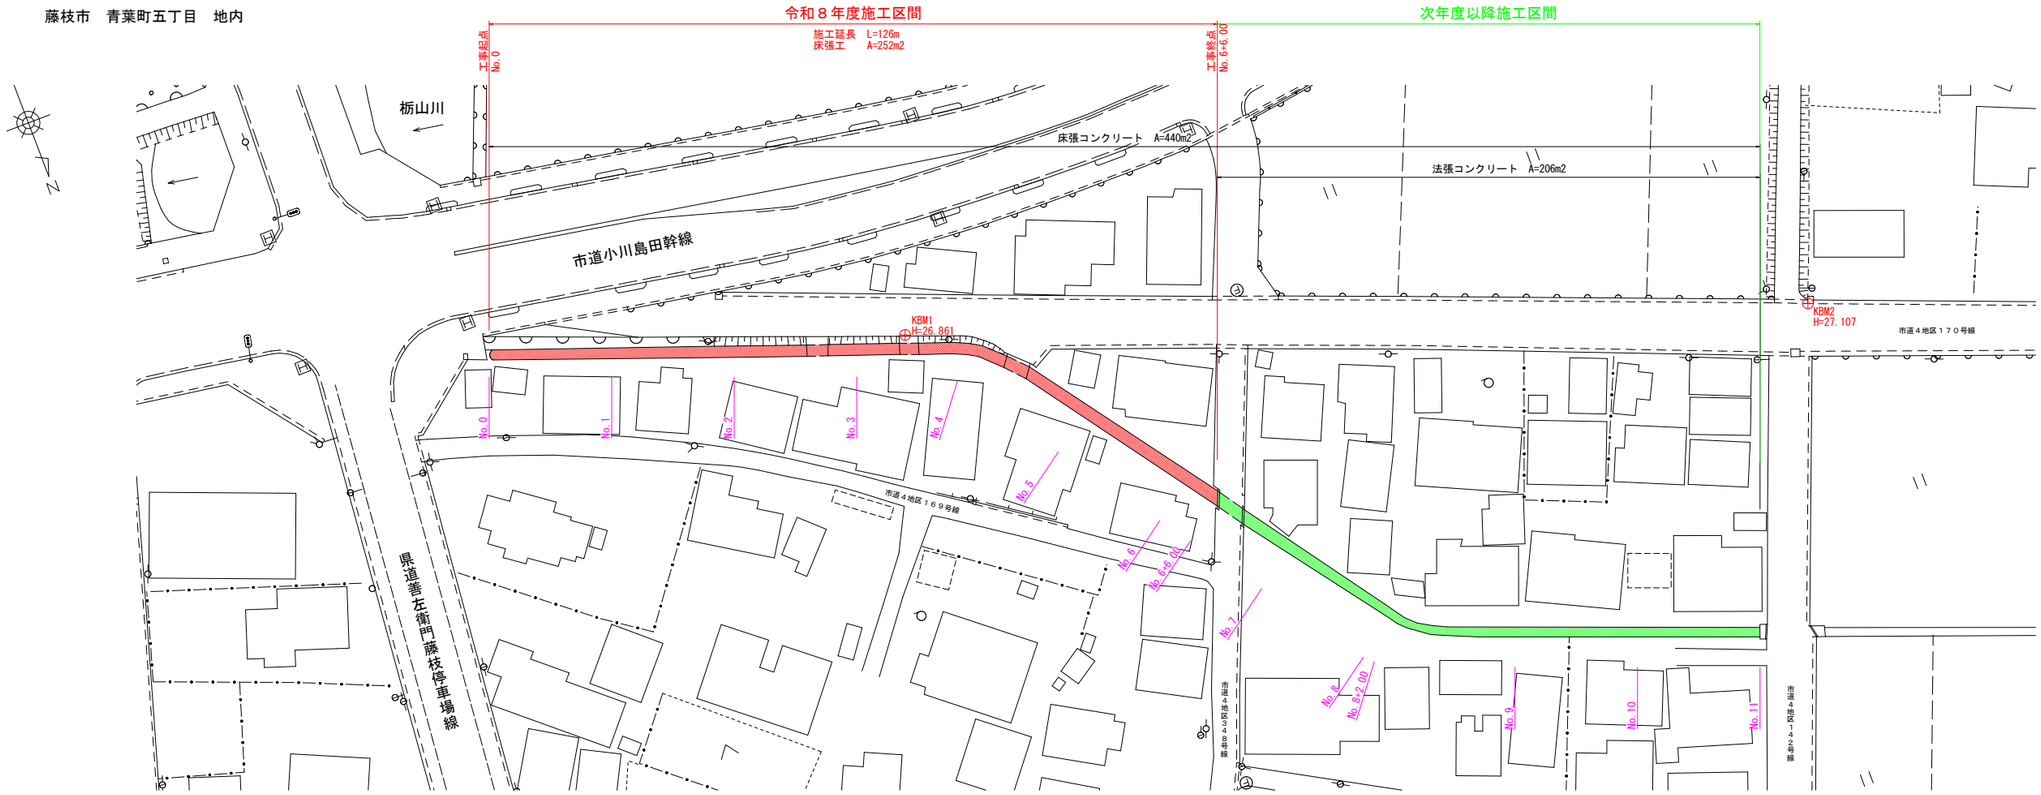


縦断面図

V=1:100 (1:200)
H=1:500 (1:1000)

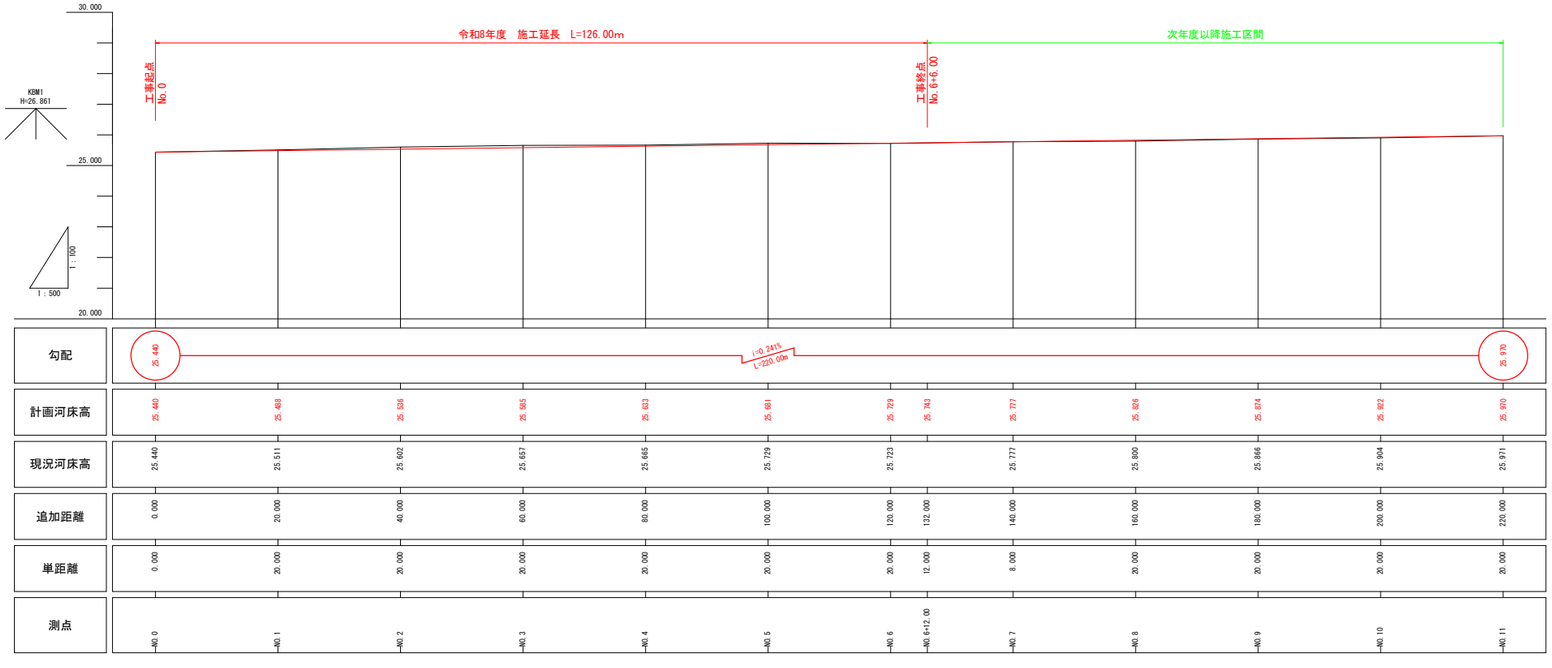

標準横断面図・土工定規図

S=1:25　(1:50)

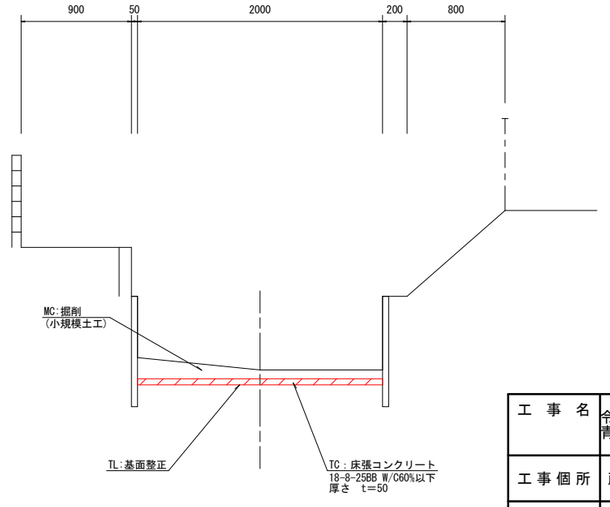


工　事　名	令和８年度（市単） 青葉町五丁目地内水路改修工事
工事個所	藤枝市　青葉町五丁目　地内
図面種類	平面図・縦断面図 標準横断面図・土工定規図
縮　尺	図示 （）内はA3縮小
図面番号	2　葉中　1
設計年月日	令和8年10月
藤枝市役所　都市建設部　基盤整備局　河川課	

横断面図

S=1:25 (1:50)

No.0

GH=25.440
FH=25.440

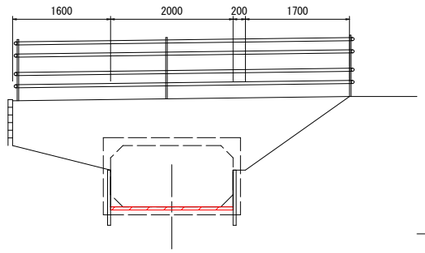


DL=25.00

（工事起点）

測点	No.0
区分	数量
掘削	0.1 m2
基面整正	2.0 m
床張コンクリート	2.0 m
法面整形	0.0 m
法張コンクリート	0.0 m

No.1

GH=25.511
FH=25.488

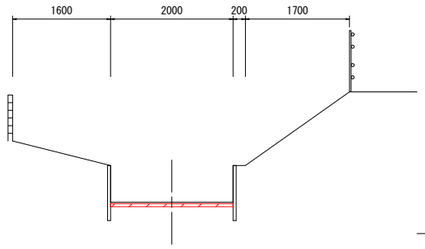


DL=25.00

測点	No.1
区分	数量
掘削	0.1 m2
基面整正	2.0 m
床張コンクリート	2.0 m
法面整形	0.0 m
法張コンクリート	0.0 m

No.2

GH=25.602
FH=25.536

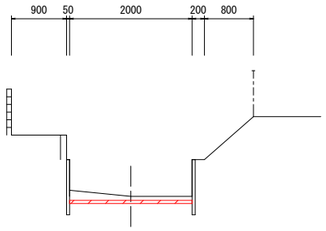


DL=25.00

測点	No.2
区分	数量
掘削	0.3 m2
基面整正	2.0 m
床張コンクリート	2.0 m
法面整形	0.0 m
法張コンクリート	0.0 m

No.3

GH=25.657
FH=25.585

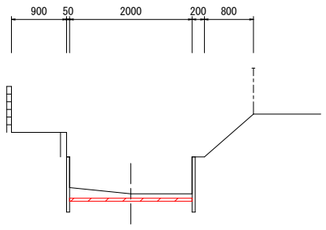


DL=25.00

測点	No.3
区分	数量
掘削	0.3 m2
基面整正	2.0 m
床張コンクリート	2.0 m
法面整形	0.0 m
法張コンクリート	0.0 m

No.4

GH=25.665
FH=25.633

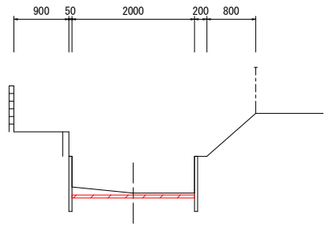


DL=25.00

測点	No.4
区分	数量
掘削	0.2 m2
基面整正	2.0 m
床張コンクリート	2.0 m
法面整形	0.0 m
法張コンクリート	0.0 m

No.5

GH=25.729
FH=25.681

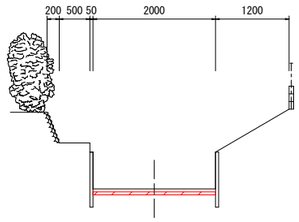


DL=25.00

測点	No.5
区分	数量
掘削	0.2 m2
基面整正	2.0 m
床張コンクリート	2.0 m
法面整形	0.0 m
法張コンクリート	0.0 m

No.6

GH=25.723
FH=25.729

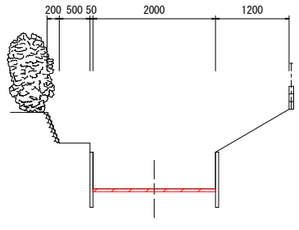


DL=25.00

（工事終点）

測点	No.6	～No.6+6.00
区分	数量	数量
掘削	0.1 m2	0.1 m2
基面整正	2.0 m	2.0 m
床張コンクリート	2.0 m	2.0 m
法面整形	0.0 m	0.0 m
法張コンクリート	0.0 m	0.0 m

No.7

GH=25.777
FH=25.777

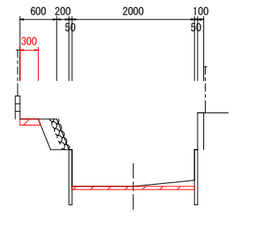


DL=25.00

測点	No.6+12.00～	No.7
区分	数量	数量
掘削	0.2 m2	0.2 m2
基面整正	2.0 m	2.0 m
床張コンクリート	2.0 m	2.0 m
法面整形	0.0 m	0.0 m
法張コンクリート	0.3 m	0.3 m

No.8

GH=25.800
FH=25.726

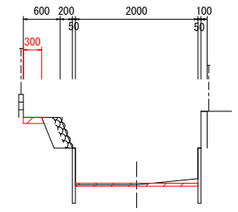


DL=25.00

測点	No.8	～No.8+2.00
区分	数量	数量
掘削	0.1 m2	0.1 m2
基面整正	2.0 m	2.0 m
床張コンクリート	2.0 m	2.0 m
法面整形	0.0 m	0.0 m
法張コンクリート	0.3 m	0.3 m

No.9

GH=25.866
FH=25.874

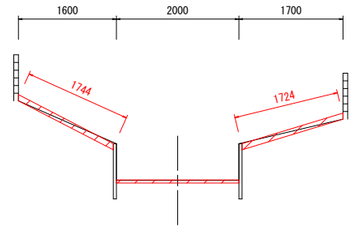


DL=25.00

測点	No.8+2.00～	No.9
区分	数量	数量
掘削	0.3 m2	0.3 m2
基面整正	2.0 m	2.0 m
床張コンクリート	2.0 m	2.0 m
法面整形	3.5 m	3.5 m
法張コンクリート	3.5 m	3.5 m

No.10

GH=25.904
FH=25.922

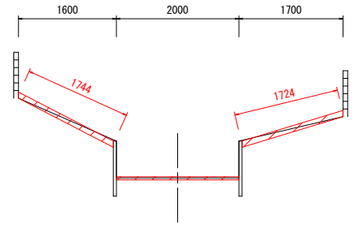


DL=25.00

測点	No.10
区分	数量
掘削	0.3 m2
基面整正	2.0 m
床張コンクリート	2.0 m
法面整形	3.5 m
法張コンクリート	3.5 m

No.11

GH=25.971
FH=25.970

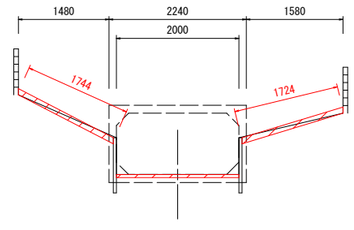

DL=25.00

測点	No.11
区分	数量
掘削	0.3 m2
基面整正	2.0 m
床張コンクリート	2.0 m
法面整形	3.5 m
法張コンクリート	3.5 m

工事名	令和８年度（市単） 青葉町五丁目地内水路改修工事
工事個所	藤枝市　青葉町五丁目　地内
図面種類	横断面図
縮尺	1：25 （1：50） （）内はA3縮小
図面番号	2 葉中 2
設計年月日	令和8年10月
藤枝市役所 都市建設部 基盤整備局 河川課	