


委託概要

委託業務の名称：令和7年度 高洲南小学校外3校体育館空調設備設置工事設計業務委託
施行箇所：藤枝市 高洲 外 地内
委託内容：高洲南小学校外3校の体育館空調設備設置工事に伴う設計業務委託


< 高洲南小学校 >

- 改修内容
- ・体育館への空調設備設置
 - ・上記改修工事に伴う建築・電気・機械設備設計一式

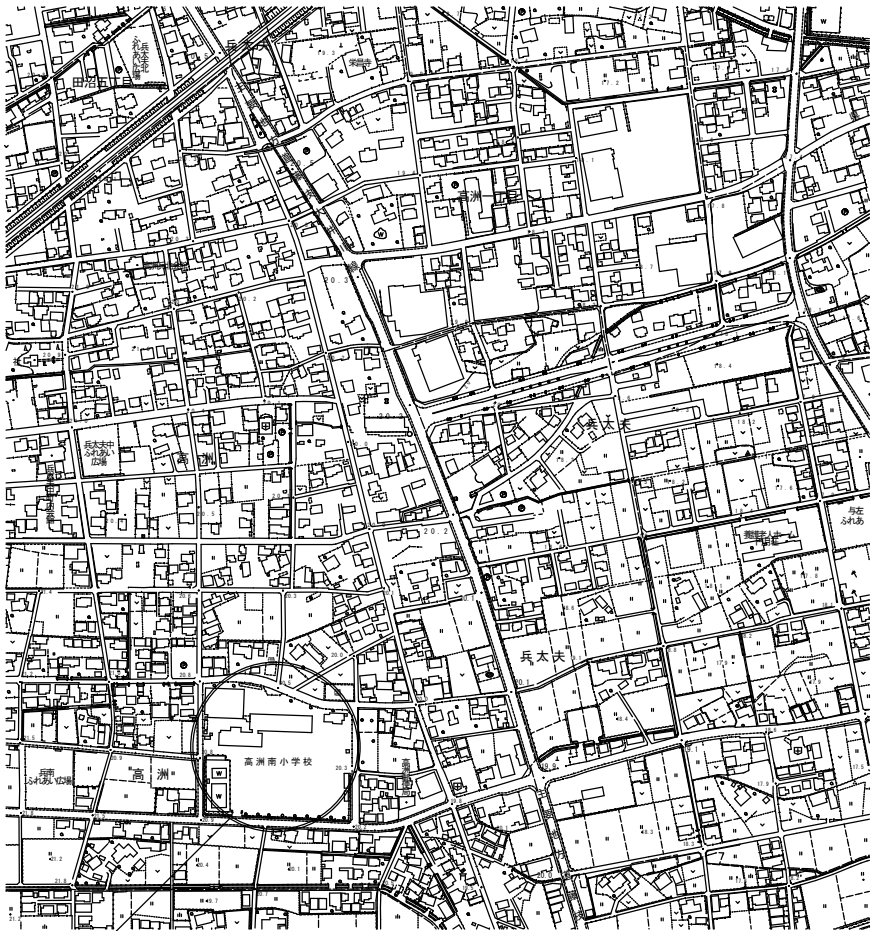

施行箇所：藤枝市 高洲 地内
(高洲南小学校)

案内図 S=N/S

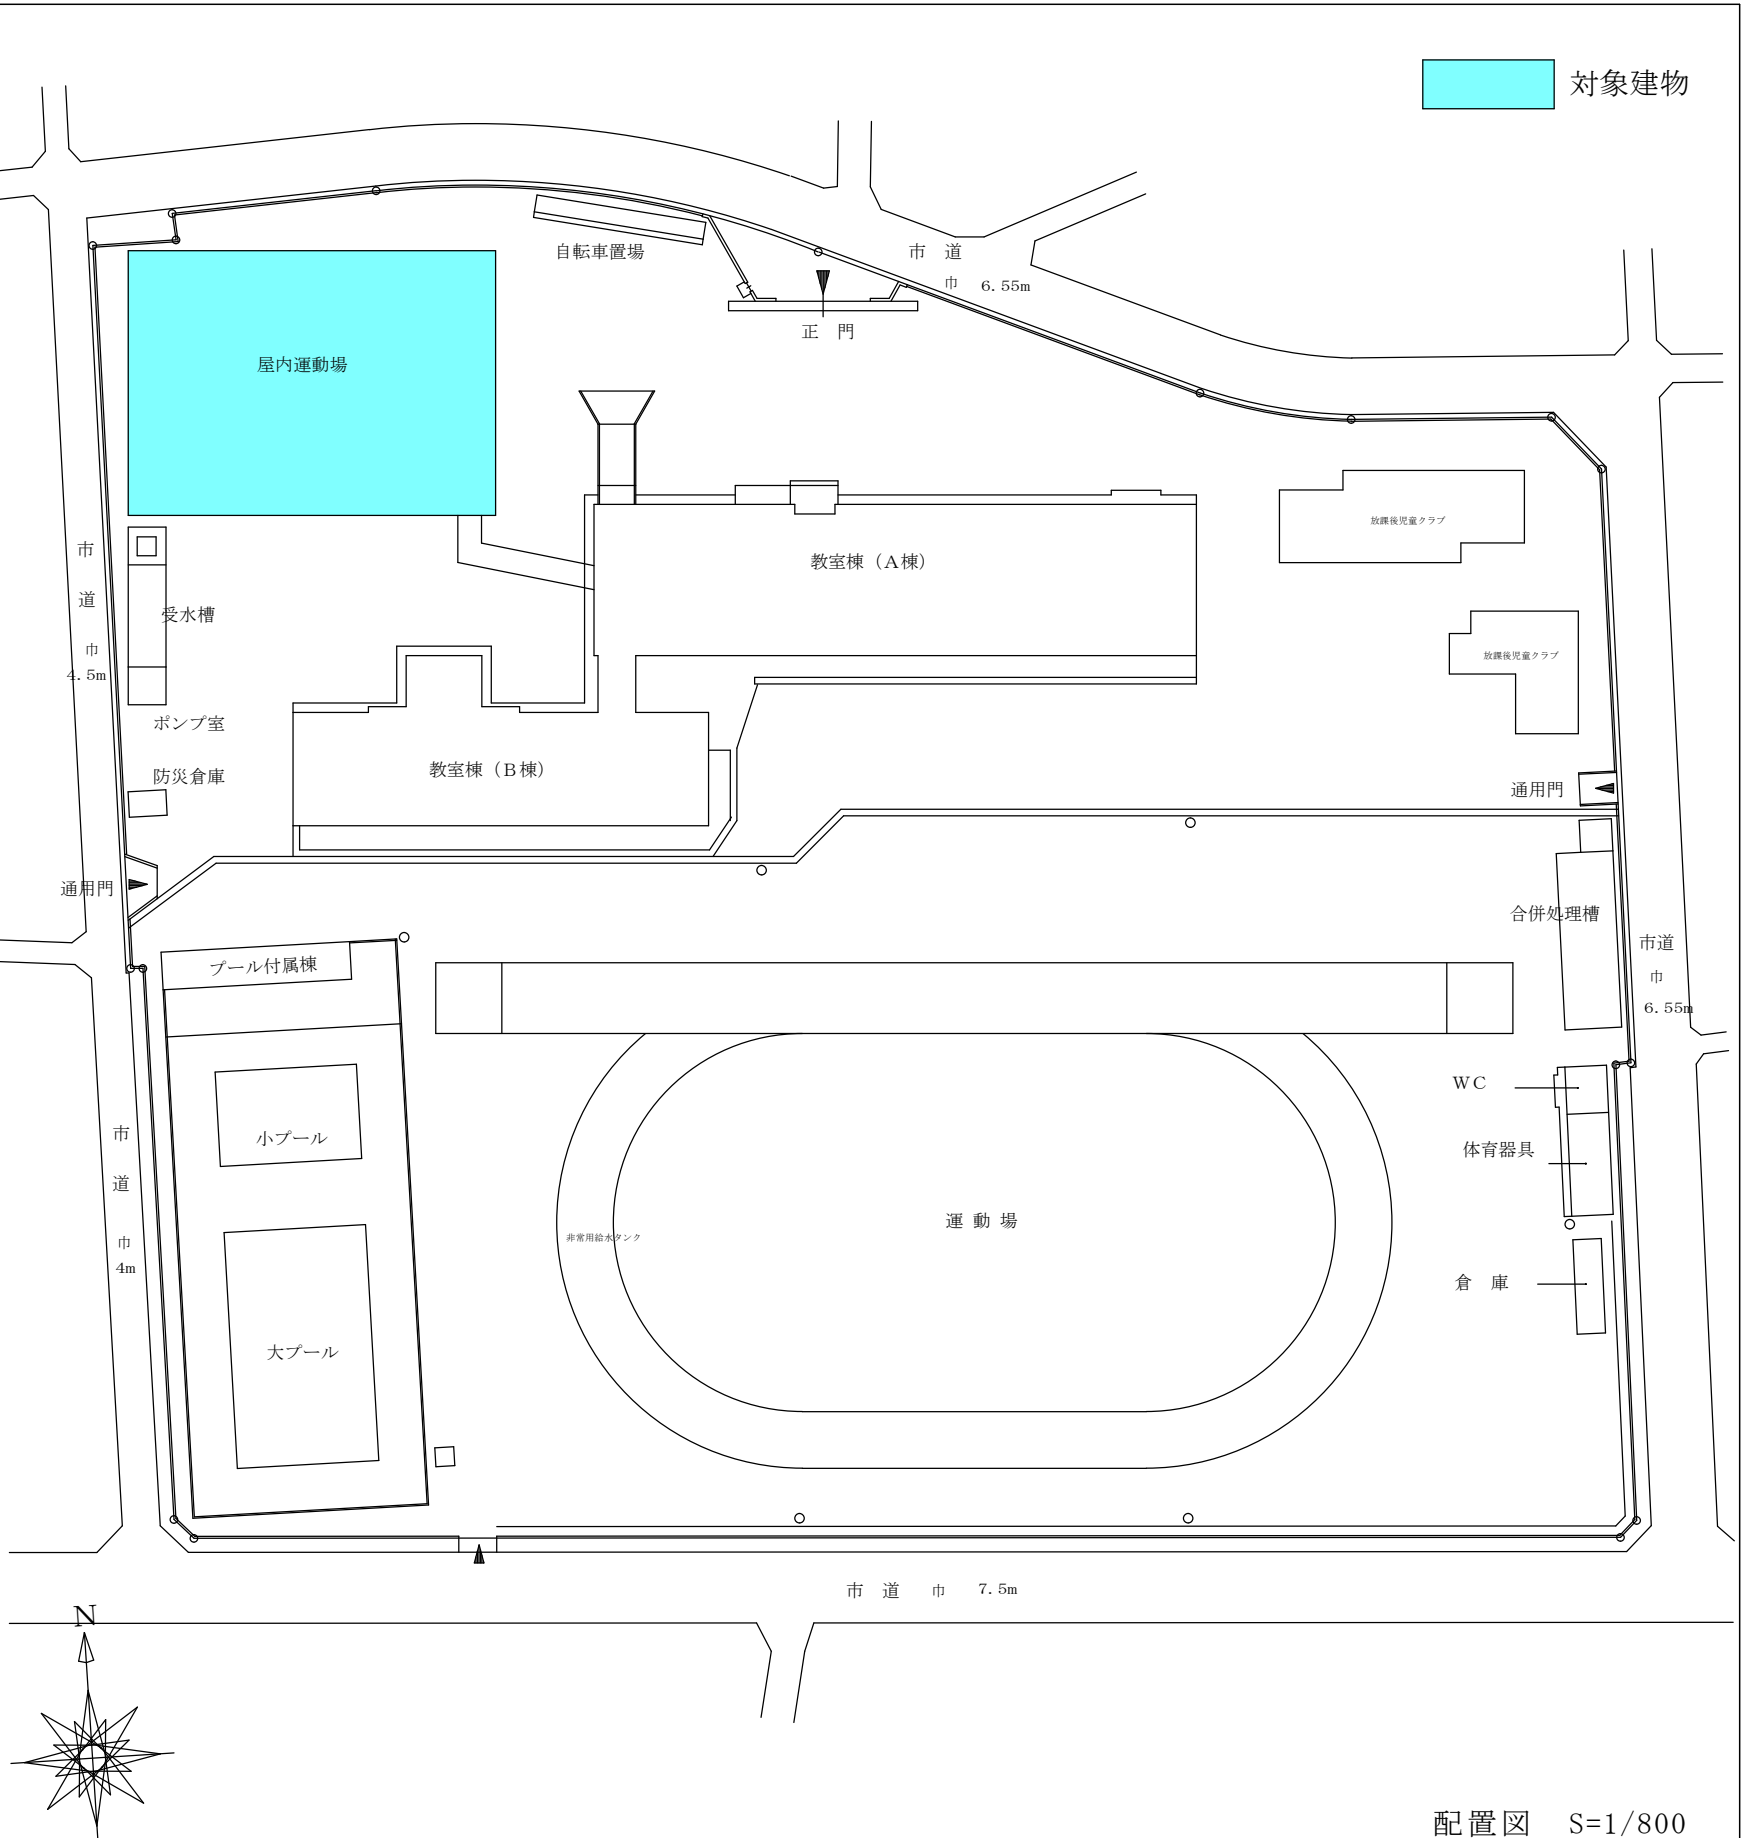

配置図 S=1/800

委託概要

委託業務の名称：令和7年度 高洲南小学校外3校体育館空調設備設置工事設計業務委託
施行箇所：藤枝市 高洲 外 地内
委託内容：高洲南小学校外3校の体育館空調設備設置工事に伴う設計業務委託


< 藤枝小学校 >

- 改修内容
- ・体育館への空調設備設置
 - ・上記改修工事に伴う建築・電気・機械設備設計一式



施行箇所：藤枝市 天王町一丁目 地内
(藤枝小学校)

案内図 S=N/S

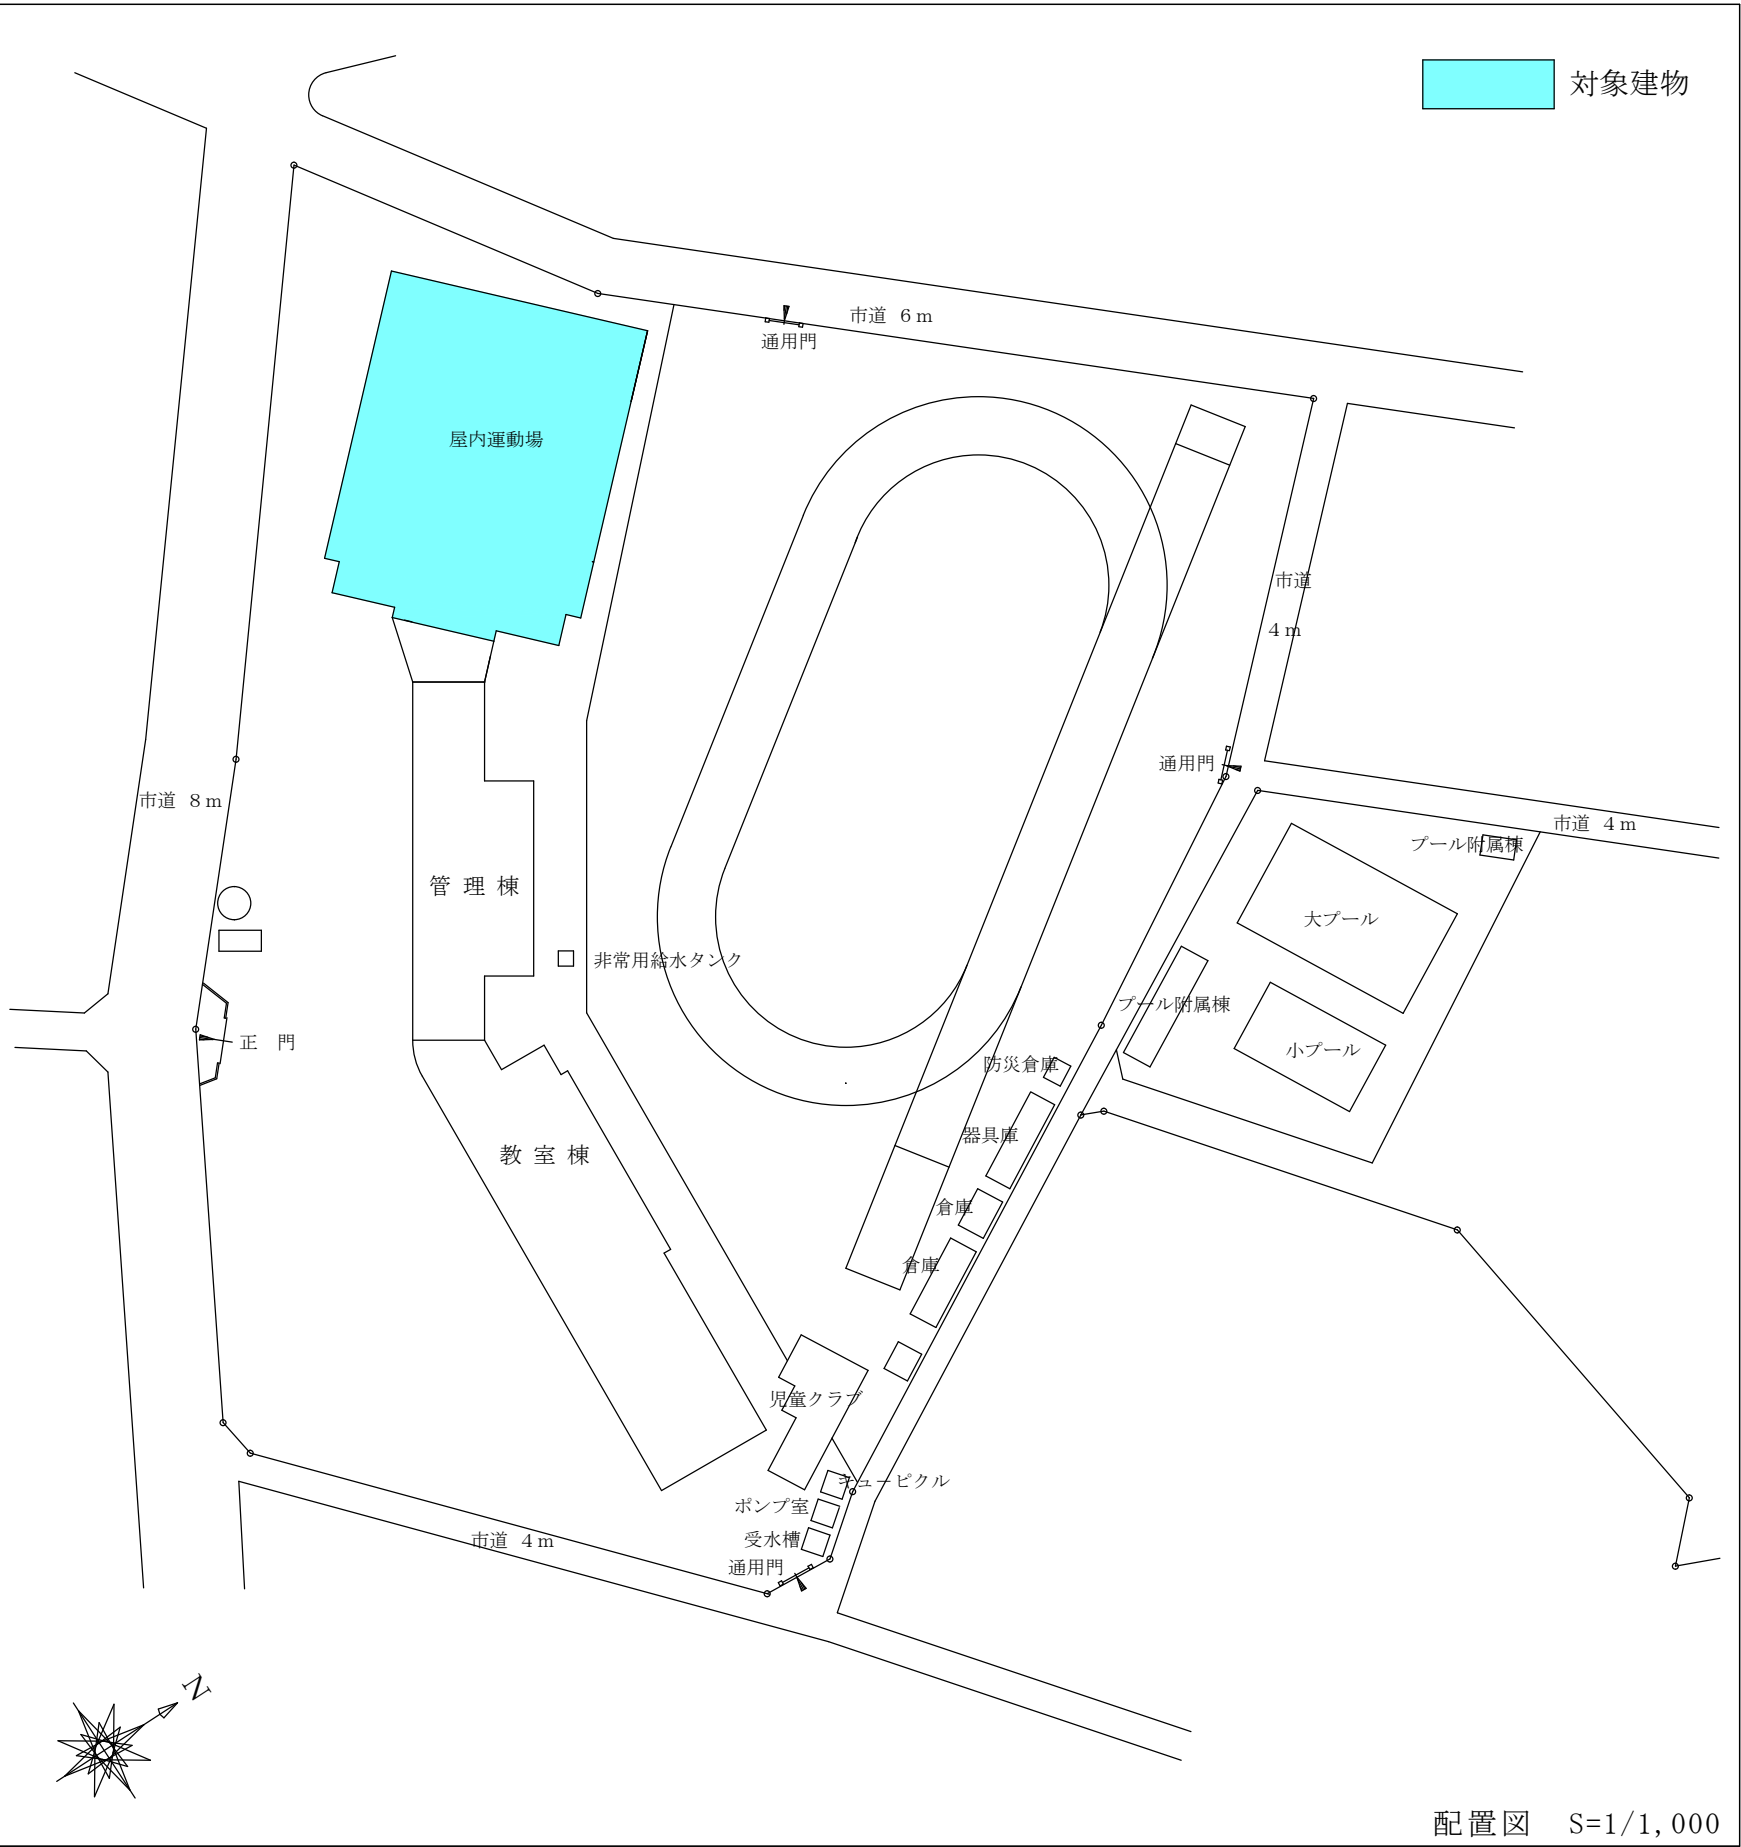

配置図 S=1/1,000

委託概要


委託業務の名称：令和7年度 高洲南小学校外3校体育館空調設備設置工事設計業務委託
施行箇所：藤枝市 高洲 外 地内
委託内容：高洲南小学校外3校の体育館空調設備設置工事に伴う設計業務委託

< 青島小学校 >


- 改修内容
- ・体育館への空調設備設置
 - ・上記改修工事に伴う建築・電気・機械設備設計一式



施行箇所：藤枝市 下青島 地内
(青島小学校)

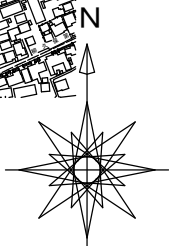

案内図 S=N/S

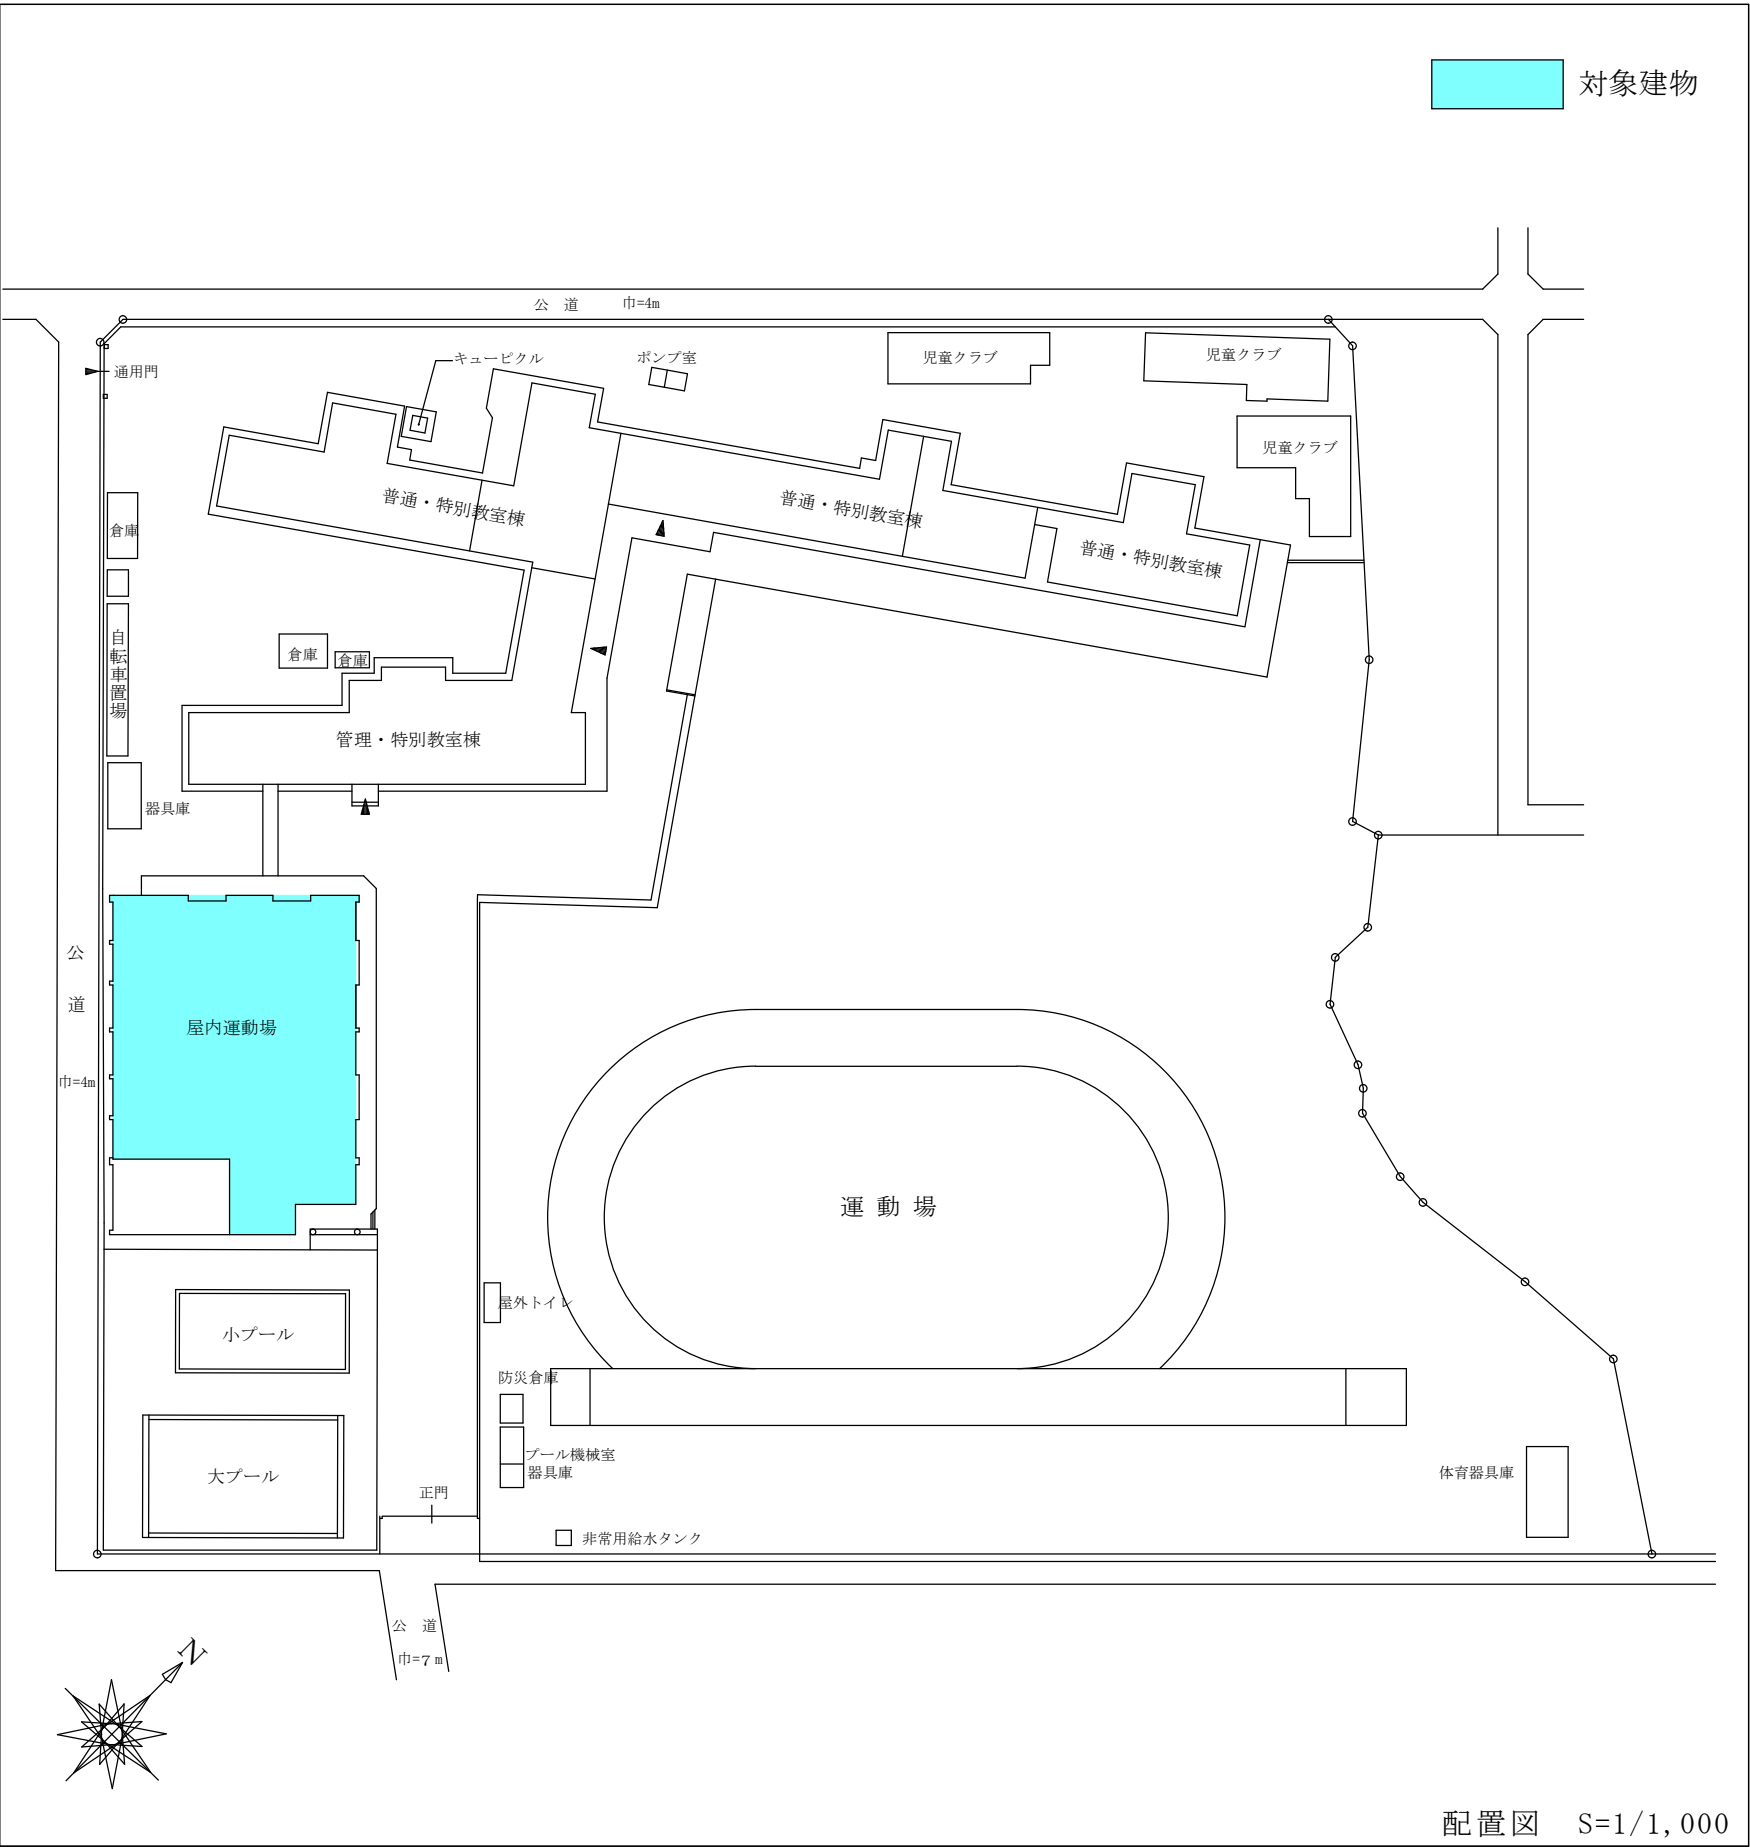


配置図 S=1/1,000

委託概要

委託業務の名称：令和7年度 高洲南小学校外3校体育館空調設備設置工事設計業務委託
施行箇所：藤枝市 高洲 外 地内
委託内容：高洲南小学校外3校の体育館空調設備設置工事に伴う設計業務委託


<大洲小学校>

- 改修内容
- ・体育館への空調設備設置
 - ・上記改修工事に伴う建築・電気・機械設備設計一式

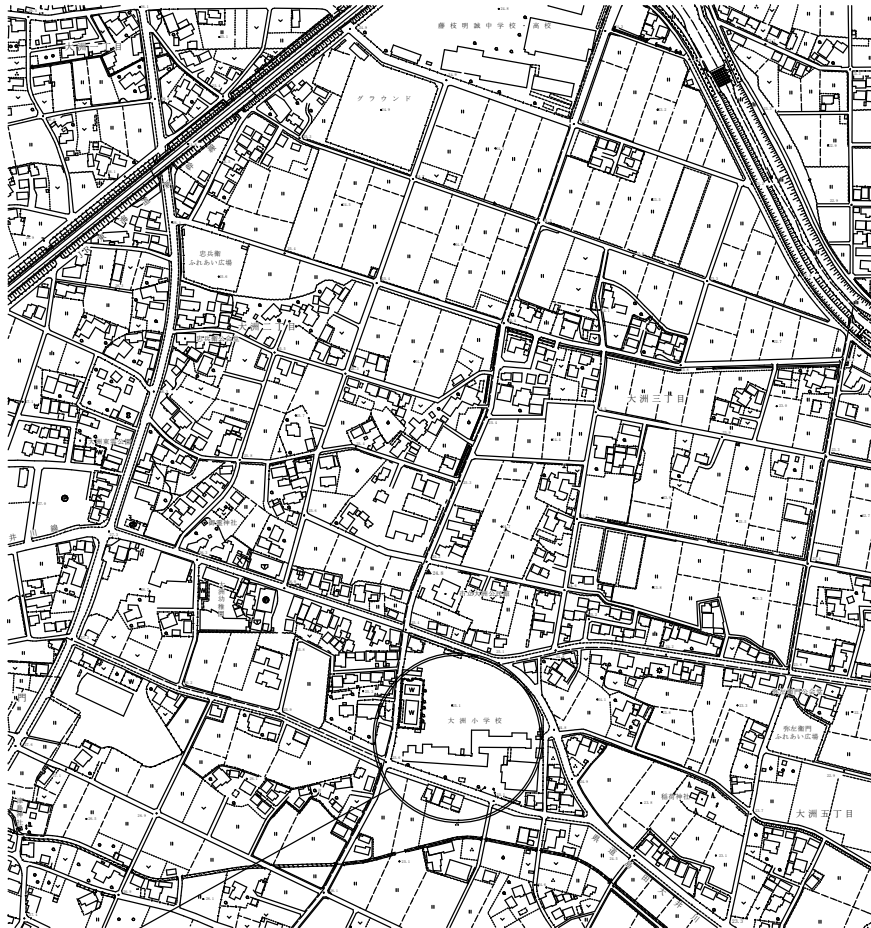

建設工事場所：藤枝市 大洲五丁目 地内
(大洲小学校)

案内図 S=N/S

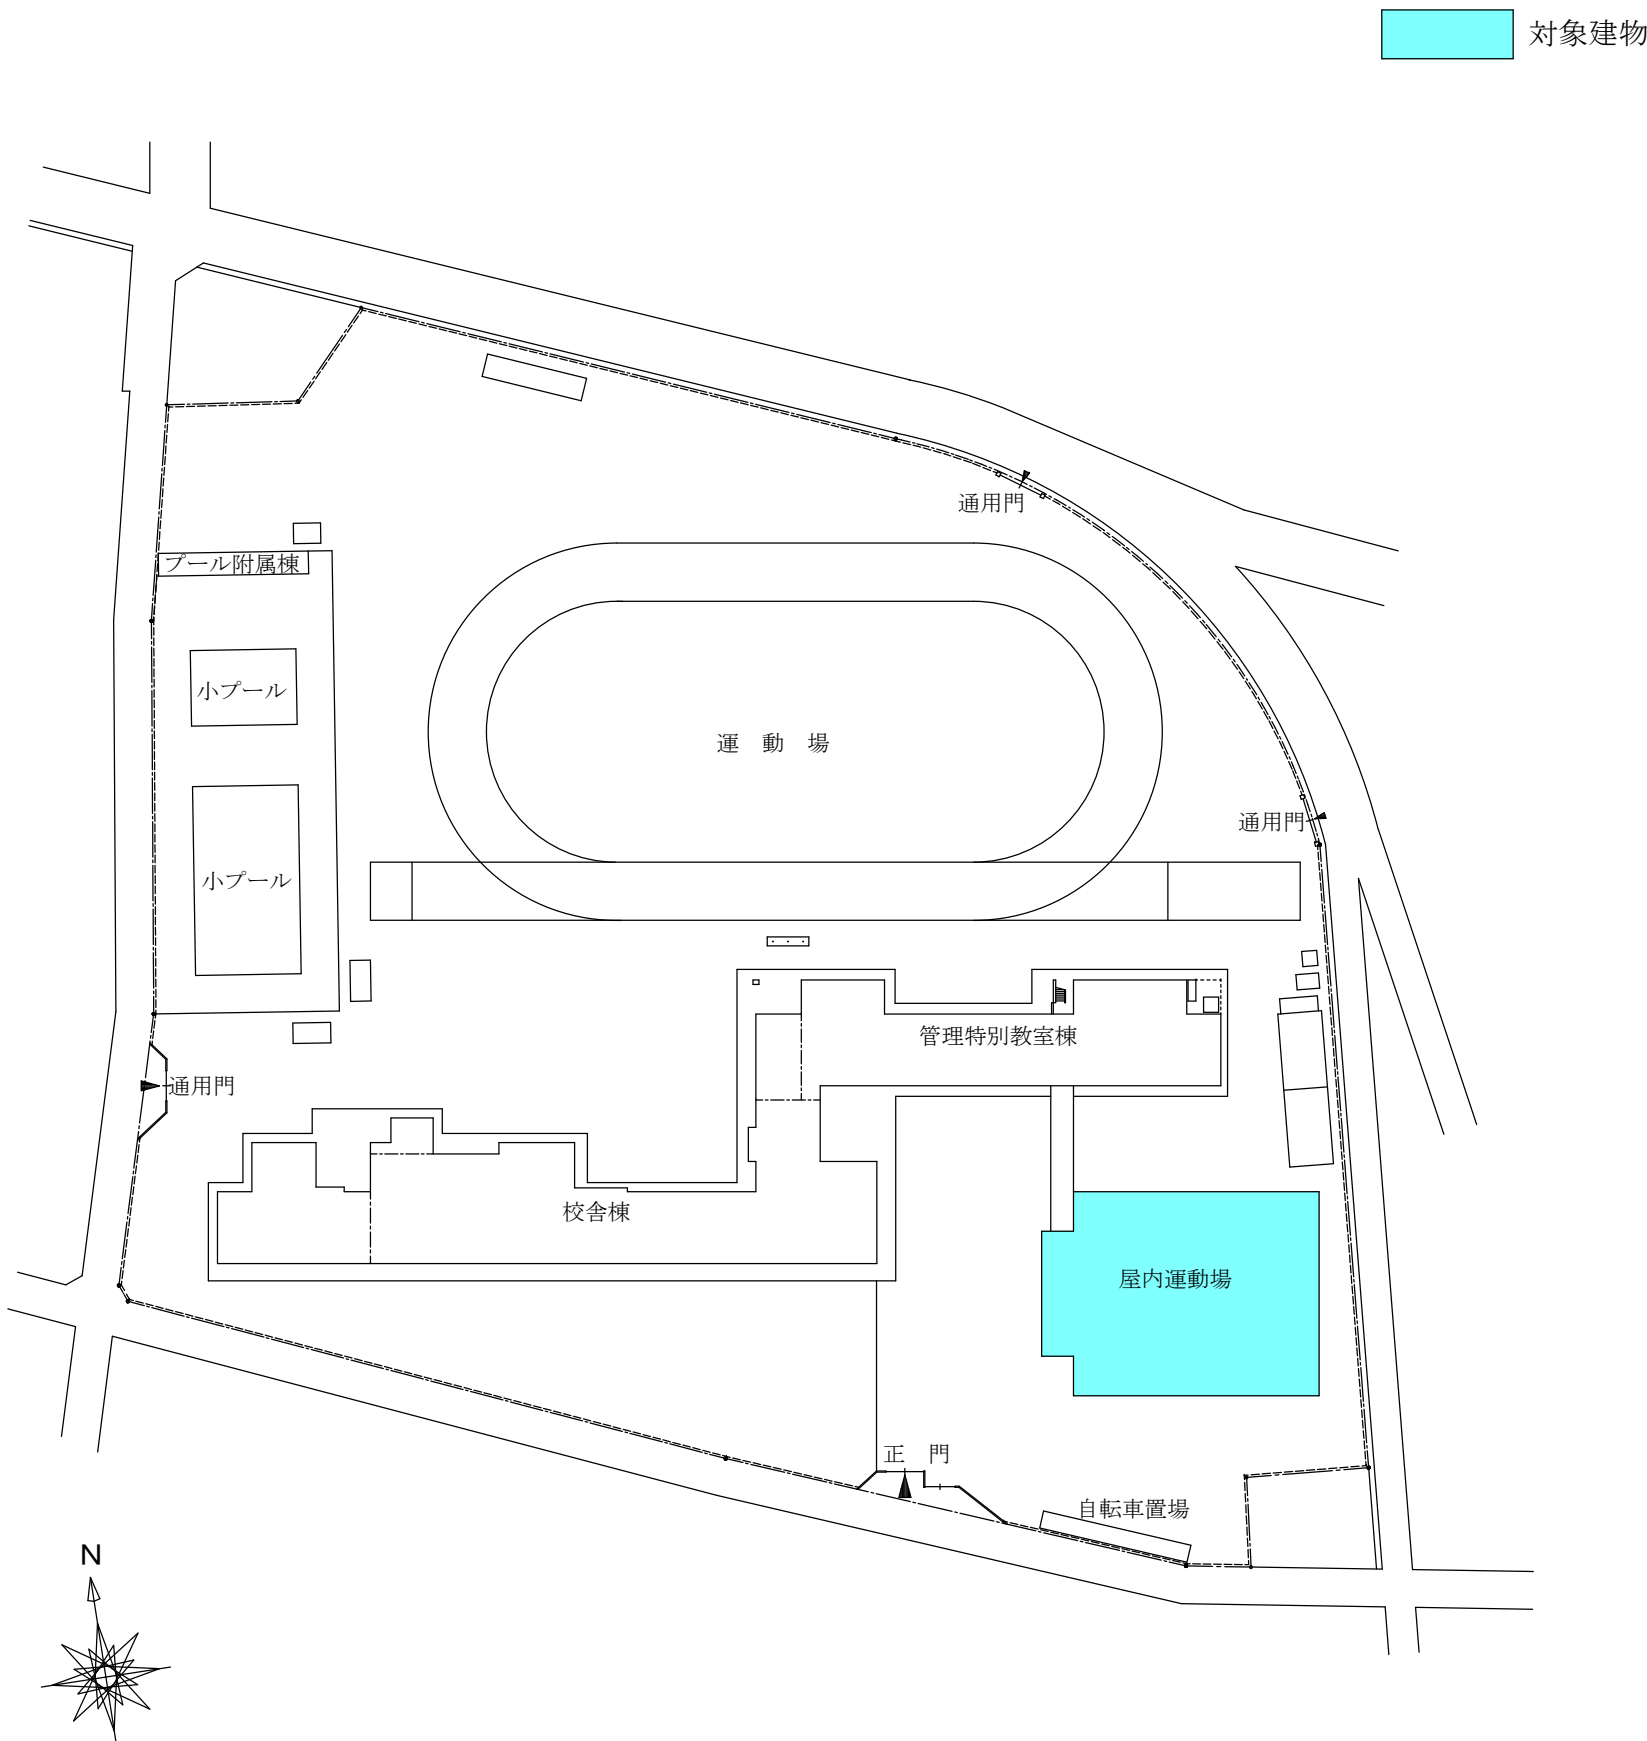

配置図 S=1/1,000