


計 画 平 面 図
S=1:500 (1:1000)

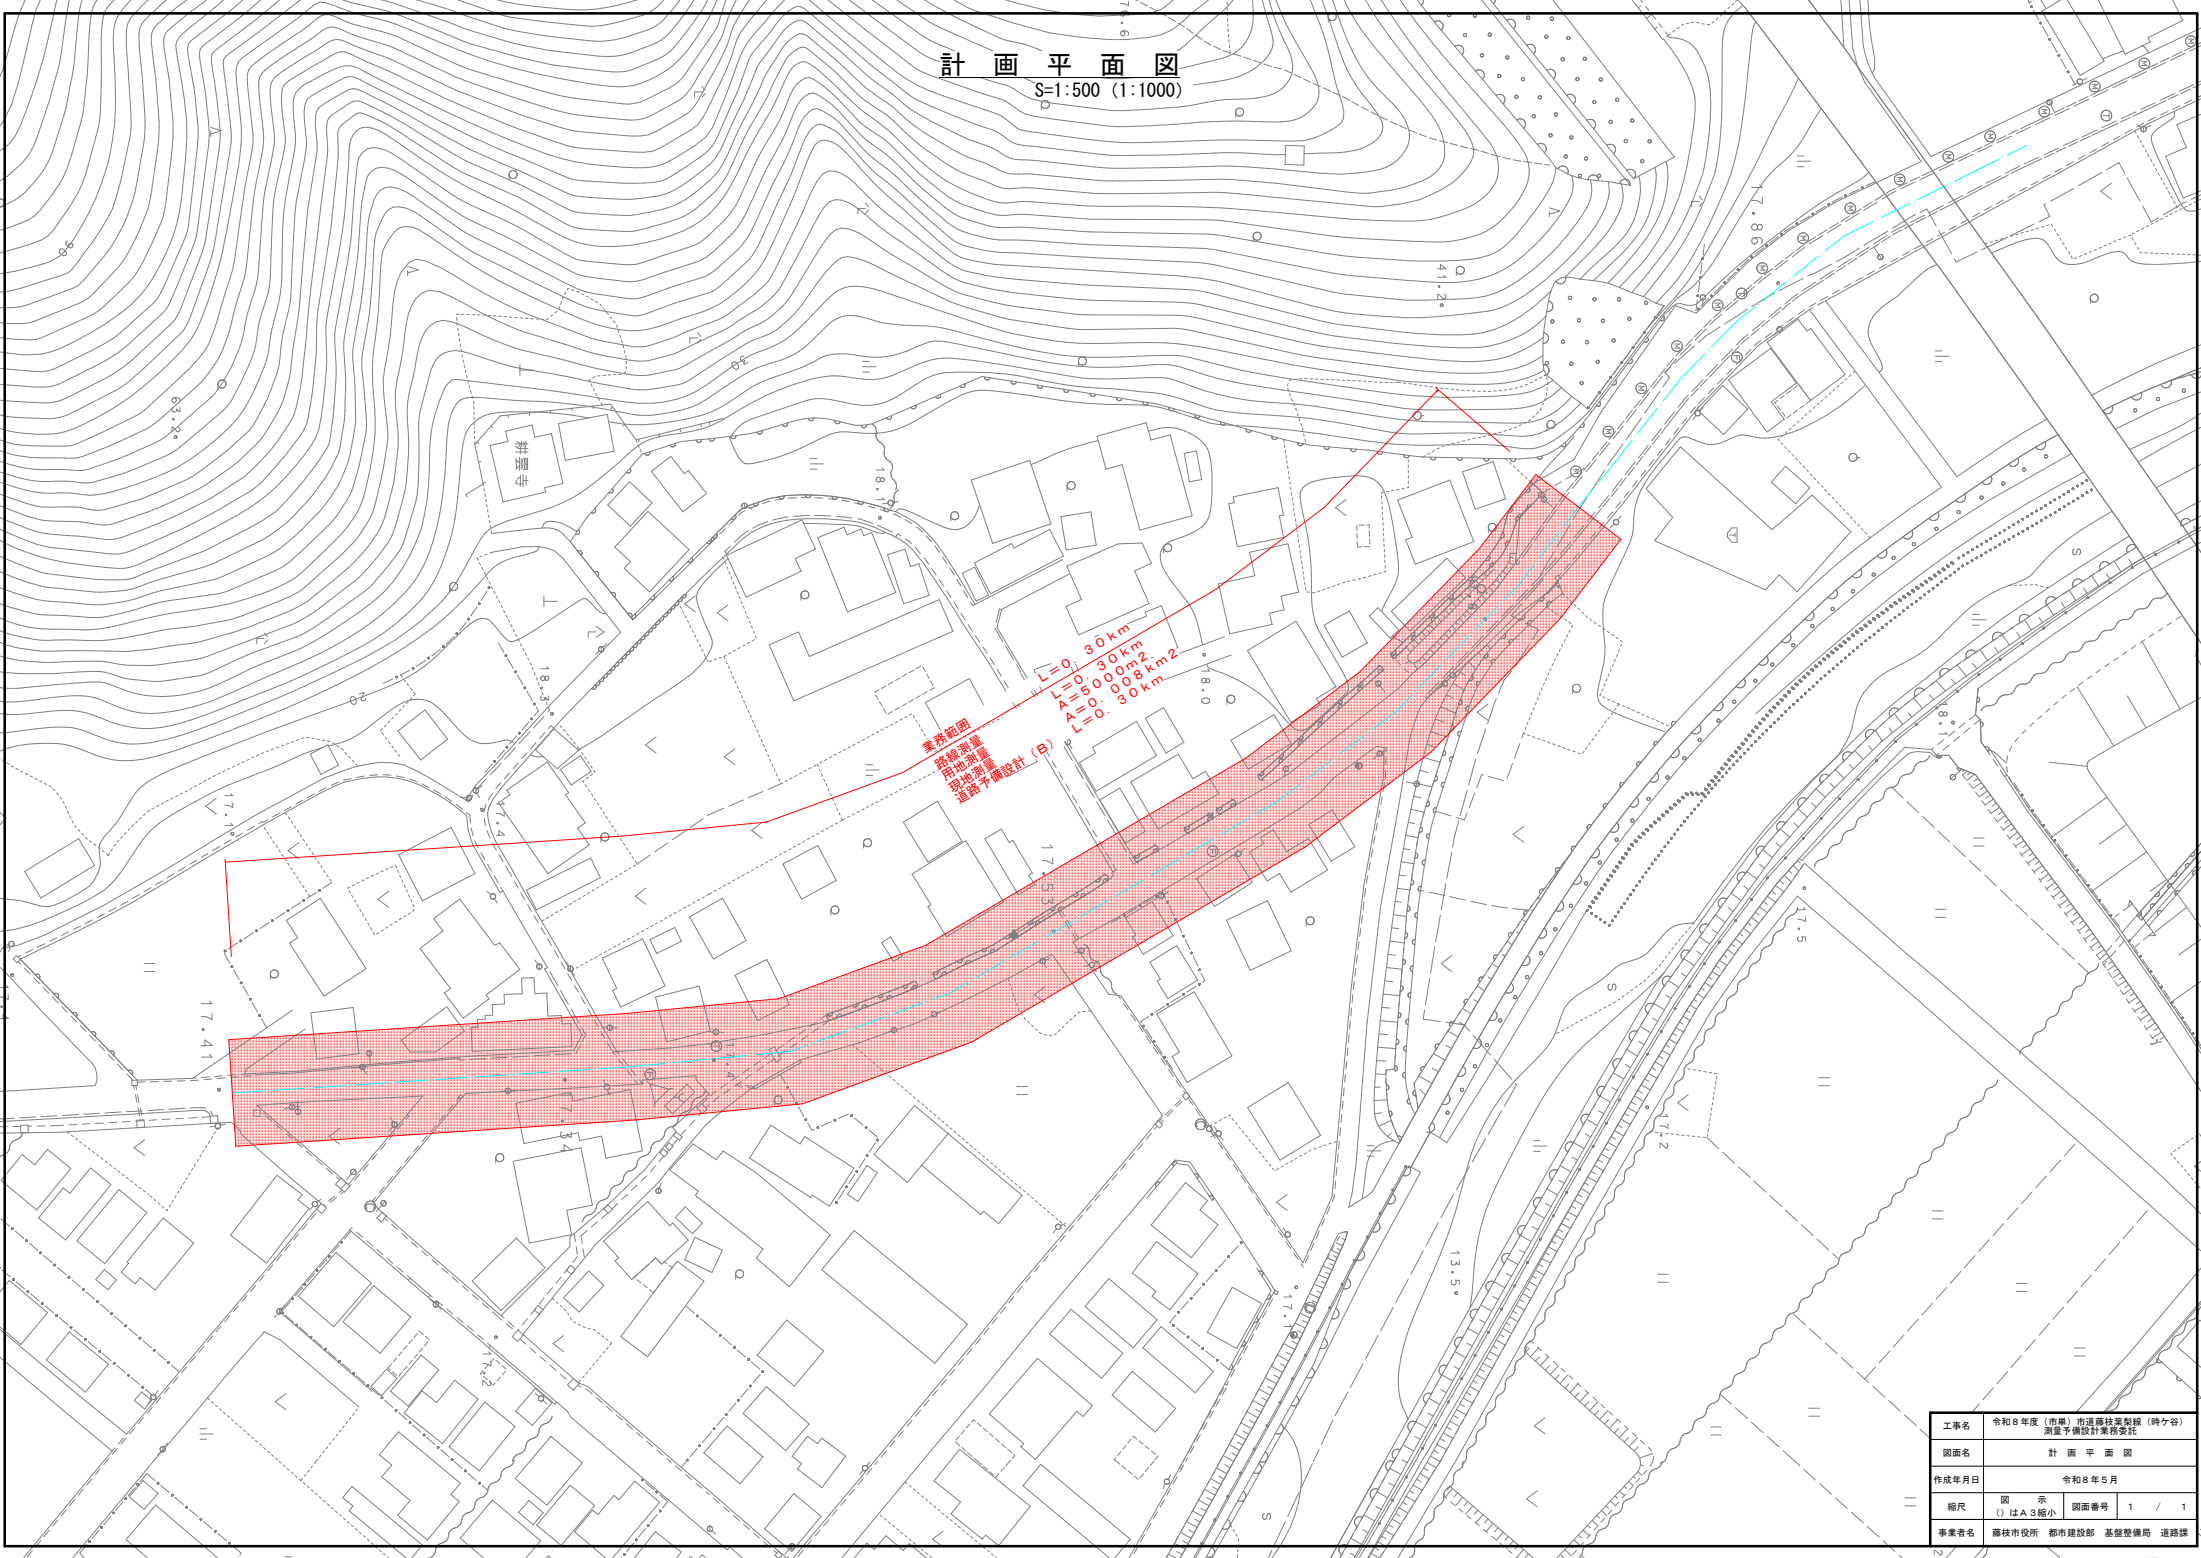

工事名	令和8年度（市県）市道藤枝環状線（時ヶ谷） 測量予備設計業務委託		
図面名	計 画 平 面 図		
作成年月日	令和8年5月		
縮尺	図 示 （ ）はA3縮小	図面番号	1 / 1
事業者名	藤枝市役所 都市建設部 基盤整備局 道路課		