


委 託 概 要

委託業務の名称	旧中部健康福祉センター跡地防災倉庫建築工事設計業務委託
敷 地 位 置	藤枝市 岡出山二丁目 地内
委 託 概 要	旧中部健康福祉センター跡地の防災倉庫建築工事に伴う設計業務委託
用 途 地 域	近隣商業地域（法定建蔽率/法定容積率 80%/200%）
防 火 地 域	準防火地域
敷 地 面 積	2,272.15㎡（地籍測量による）
留 意 事 項	
	・設計の段階ごとに設計案・比較表等を提出し、監督員の承認を受けてから次の段階へ進むこと
	・土地利用協議（申請含む）を実施し、協議内容を設計に反映させること
	・多目的支援車に物資の積込をする際に、雨に濡れない底を設けること
	尚、車両の諸元は特記仕様書を参照

敷地位置



位置図 1/3,000

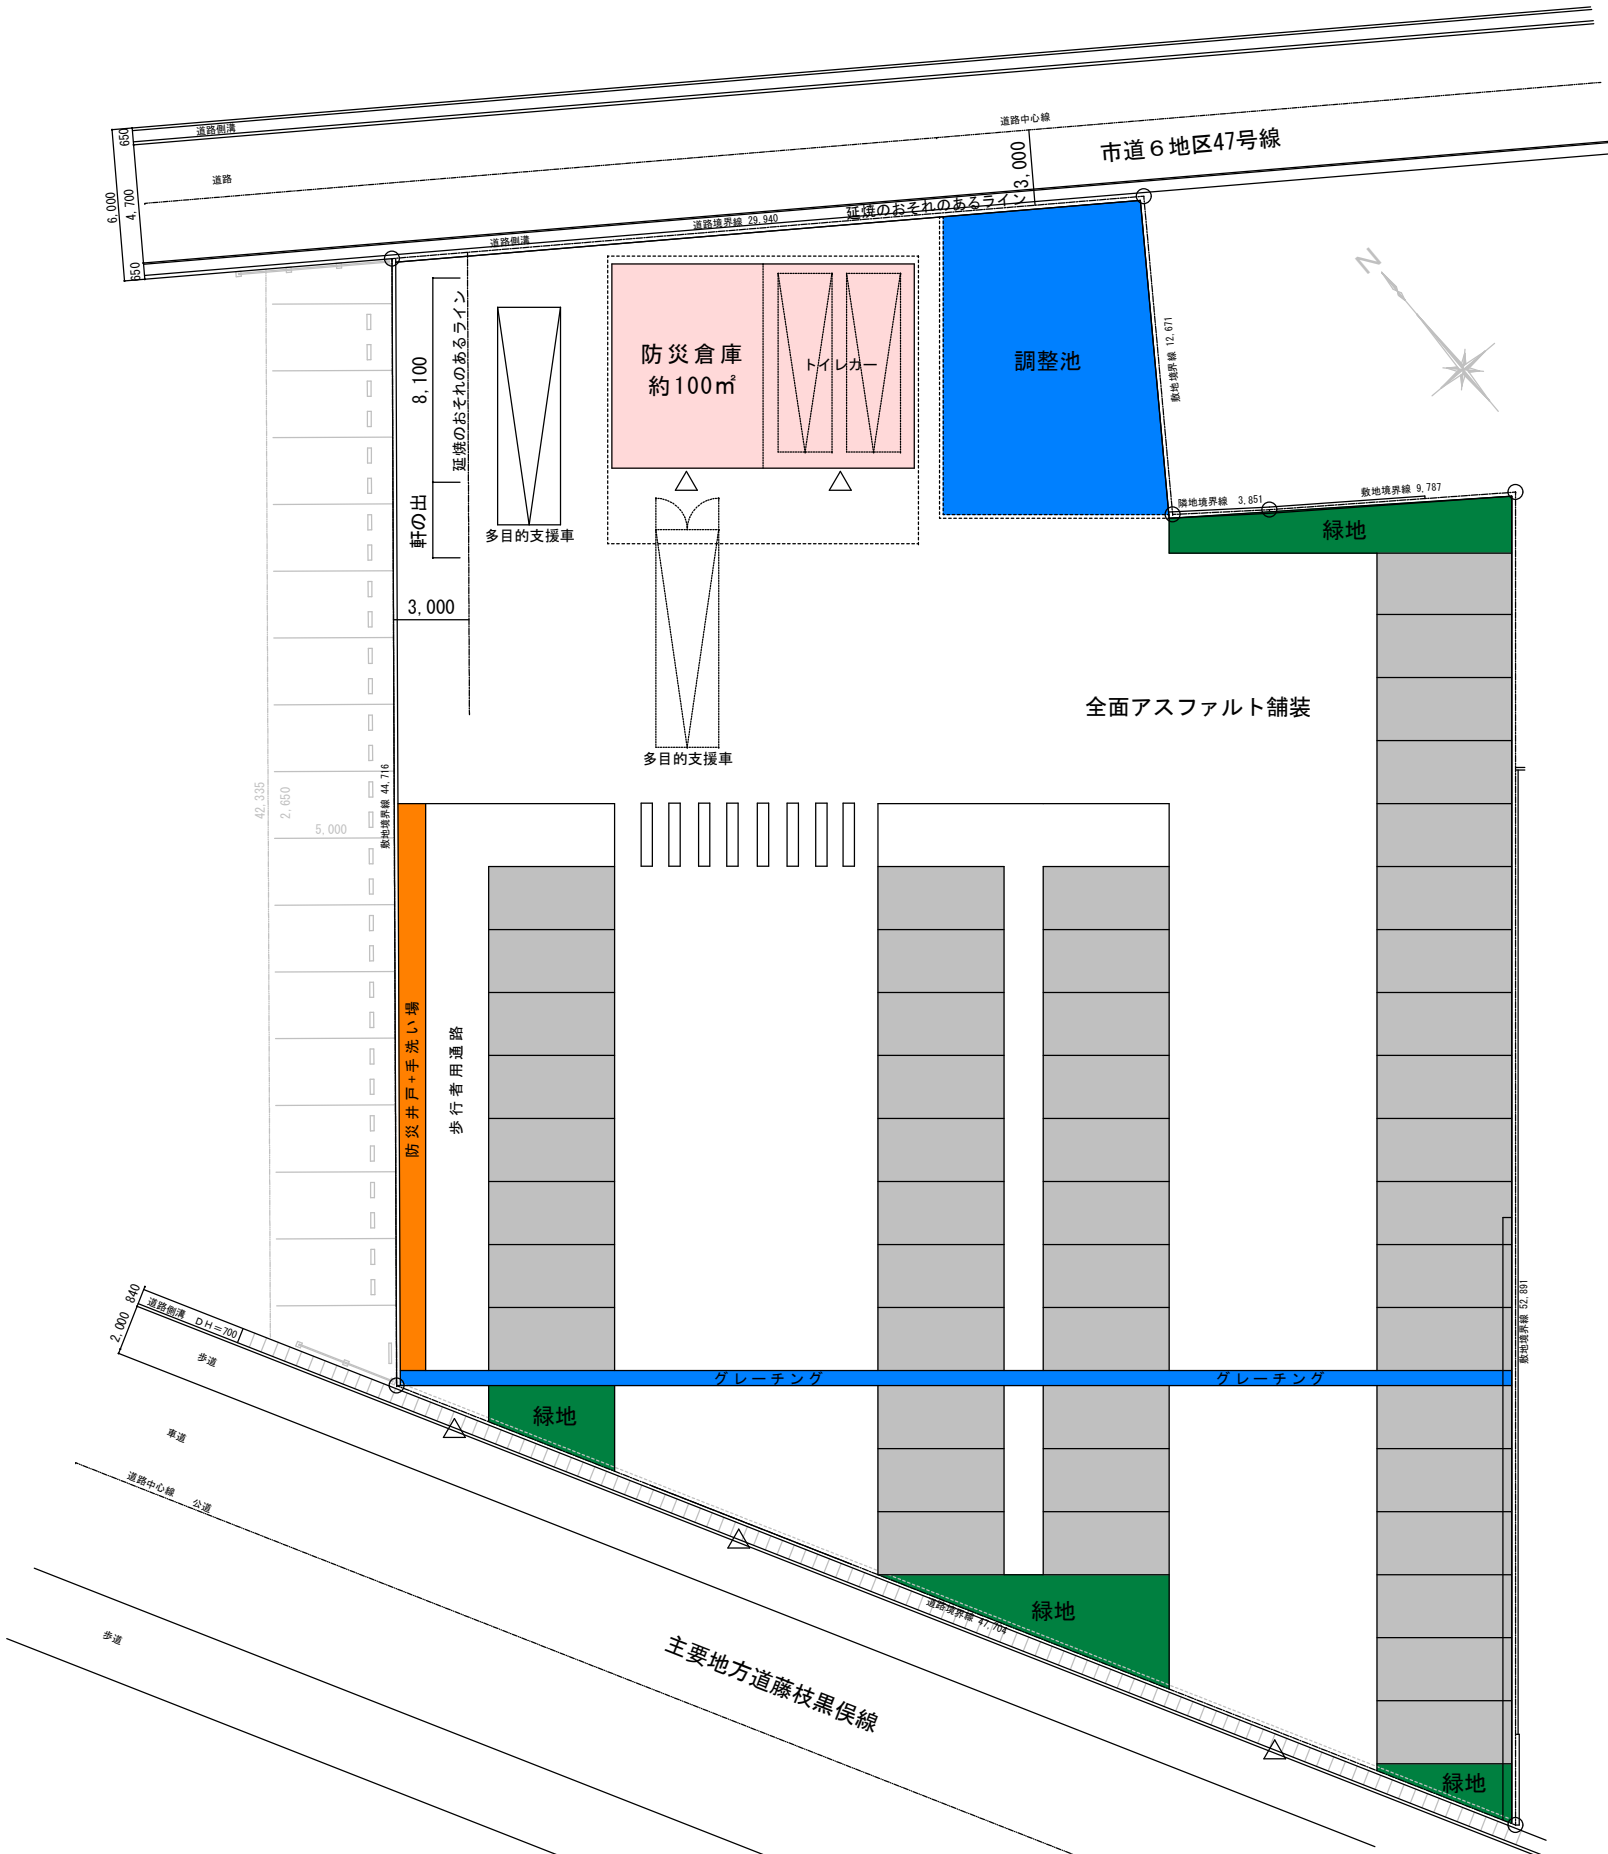

参考計画配置図 1/300

藤枝市役所財政経営部資産管理課
静岡県藤枝市岡出山1丁目11-1

委託業務の名称
旧中部健康福祉センター跡地防災倉庫建築工事設計業務委託

図面名
委託概要、位置図、参考計画配置図

縮尺
1/3,000
日付
2026.6

図面番号
1/1