


下水道計画一般平面図(雨水) S=1:10,000

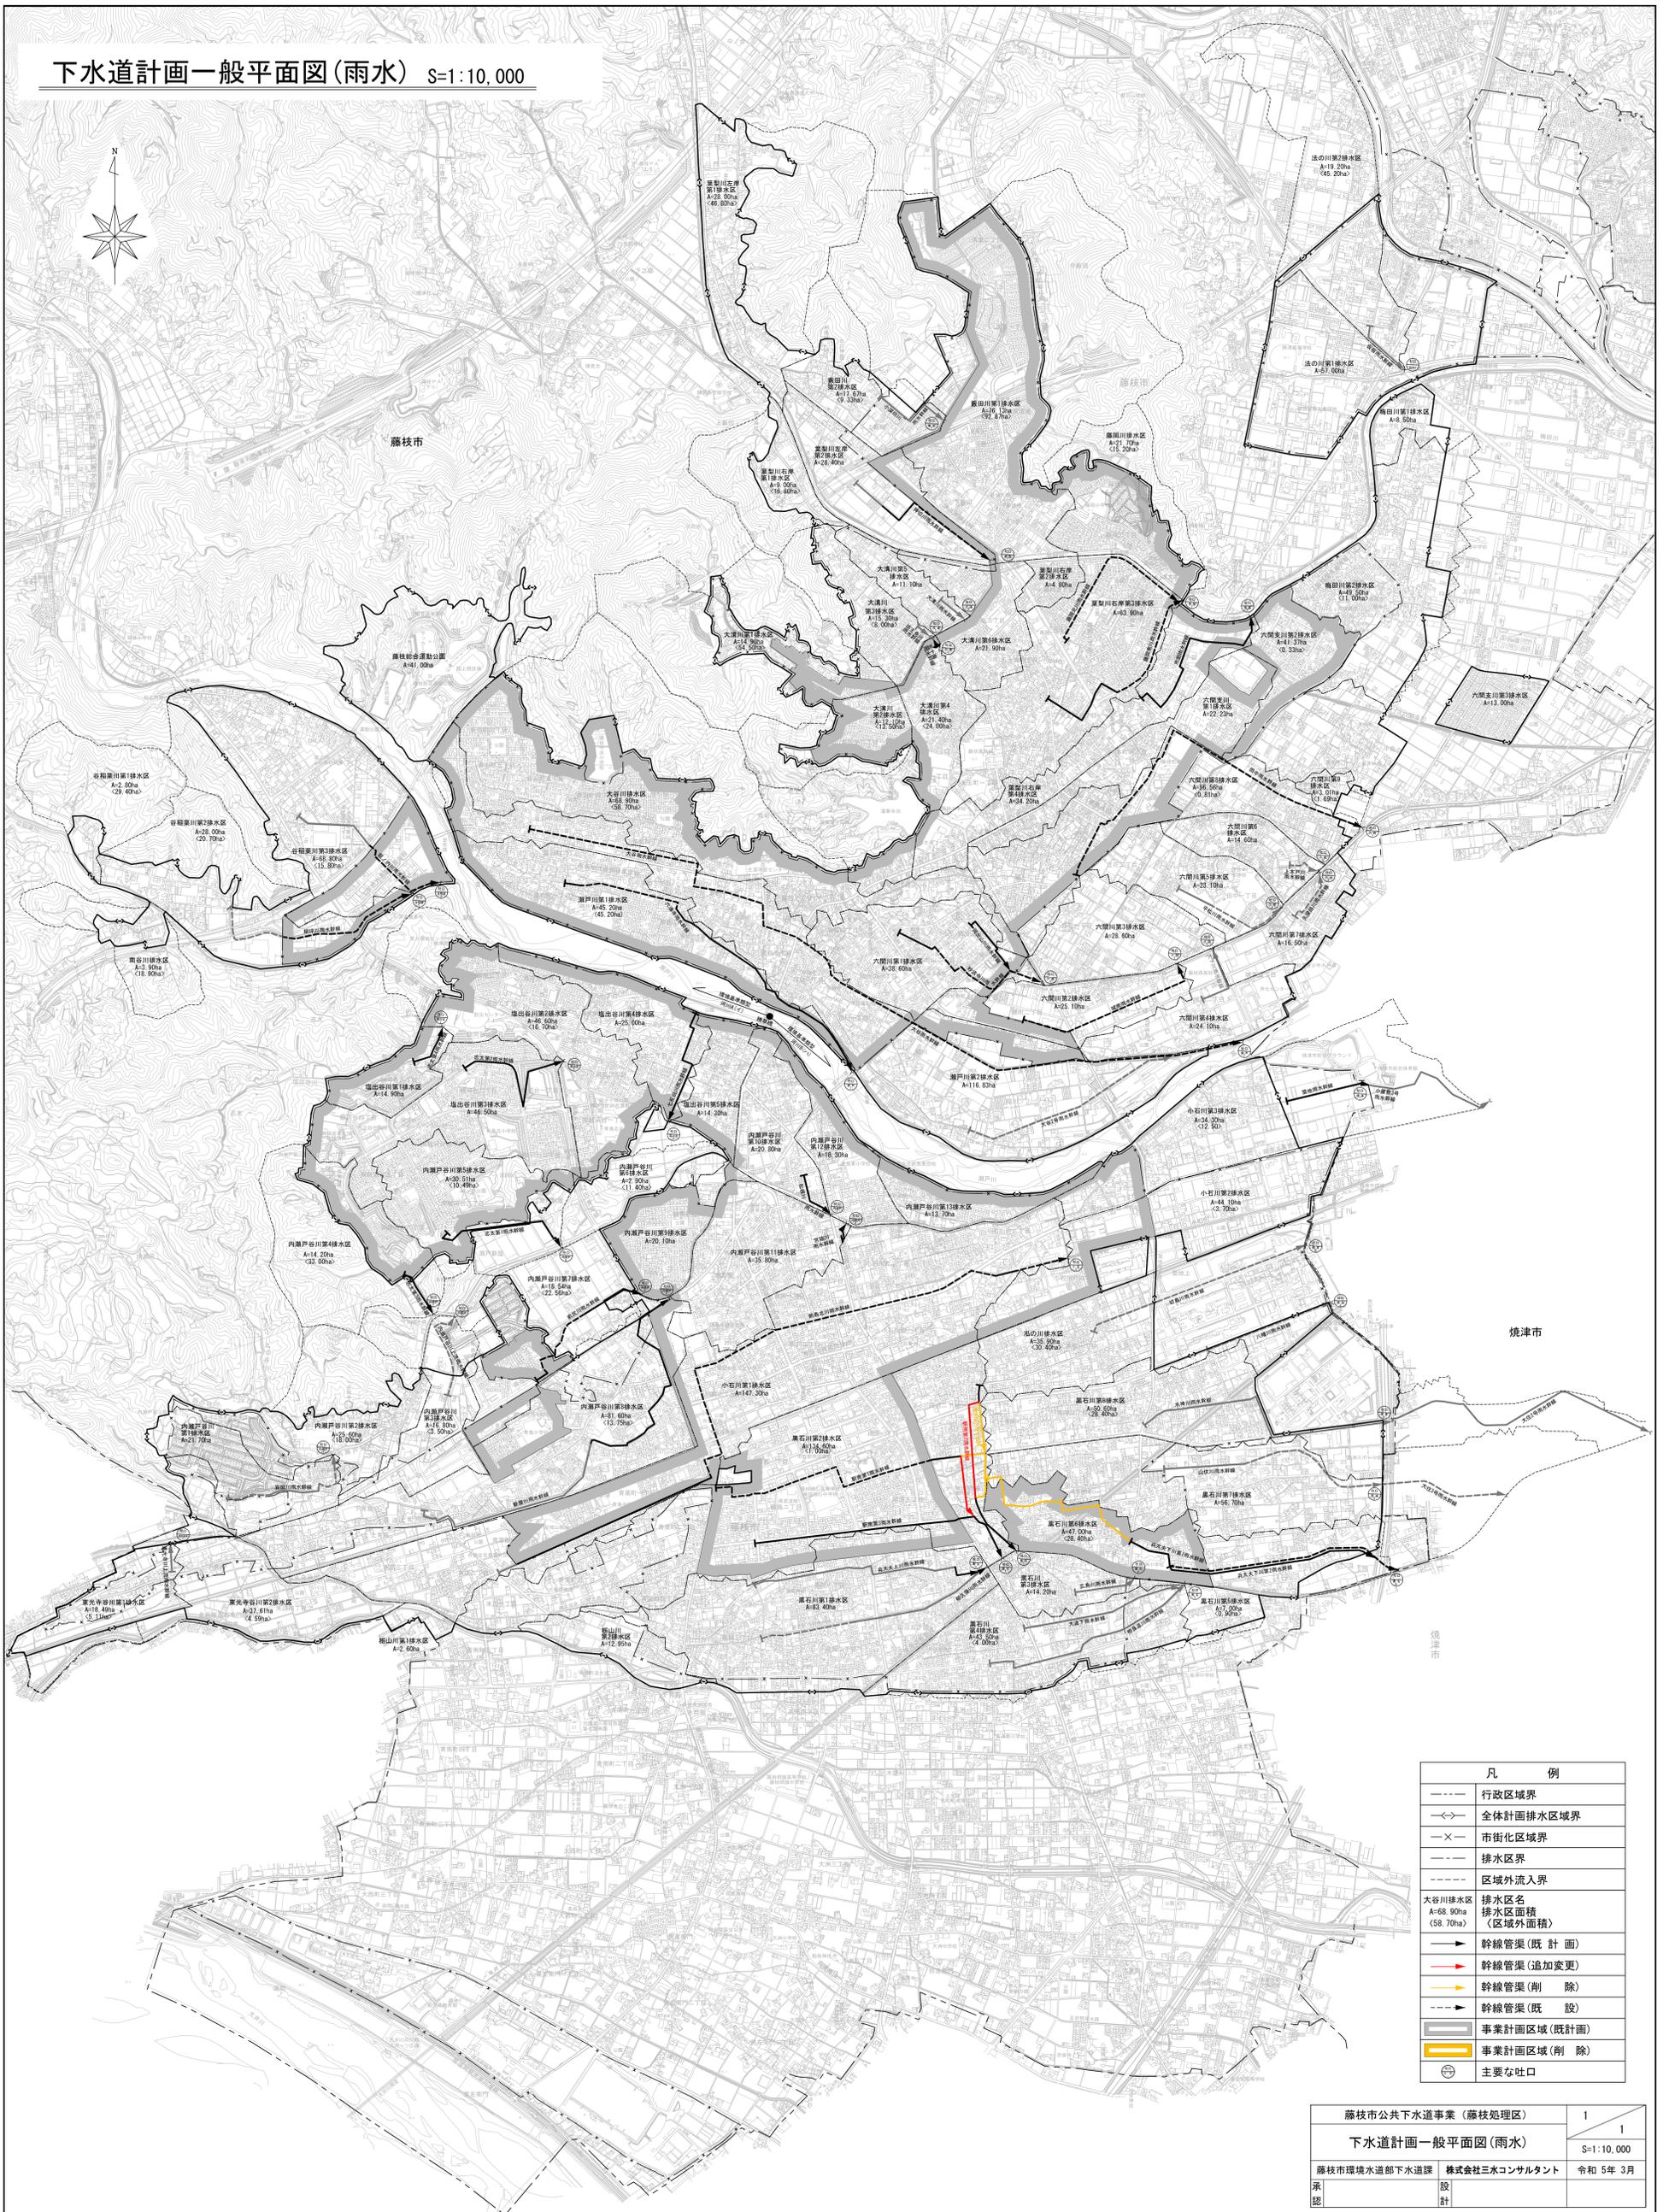

藤枝市

焼津市

凡 例	
---	行政区境界
—◁▷—	全体計画排水区域界
—×—	市街化区域界
---	排水区界
---	区域外流入界
大谷川排水区 A=68.90ha (58.70ha)	排水区名 排水区面積 (区域外面積)
→	幹線管渠(既計画)
→	幹線管渠(追加変更)
→	幹線管渠(削除)
→	幹線管渠(既設)
■	事業計画区域(既計画)
■	事業計画区域(削除)
○	主要な吐口

藤枝市公共下水道事業(藤枝処理区)	1	1
下水道計画一般平面図(雨水)		S=1:10,000
藤枝市環境水道部下水道課	株式会社三水コンサルタント	令和5年3月
承認	設計	