


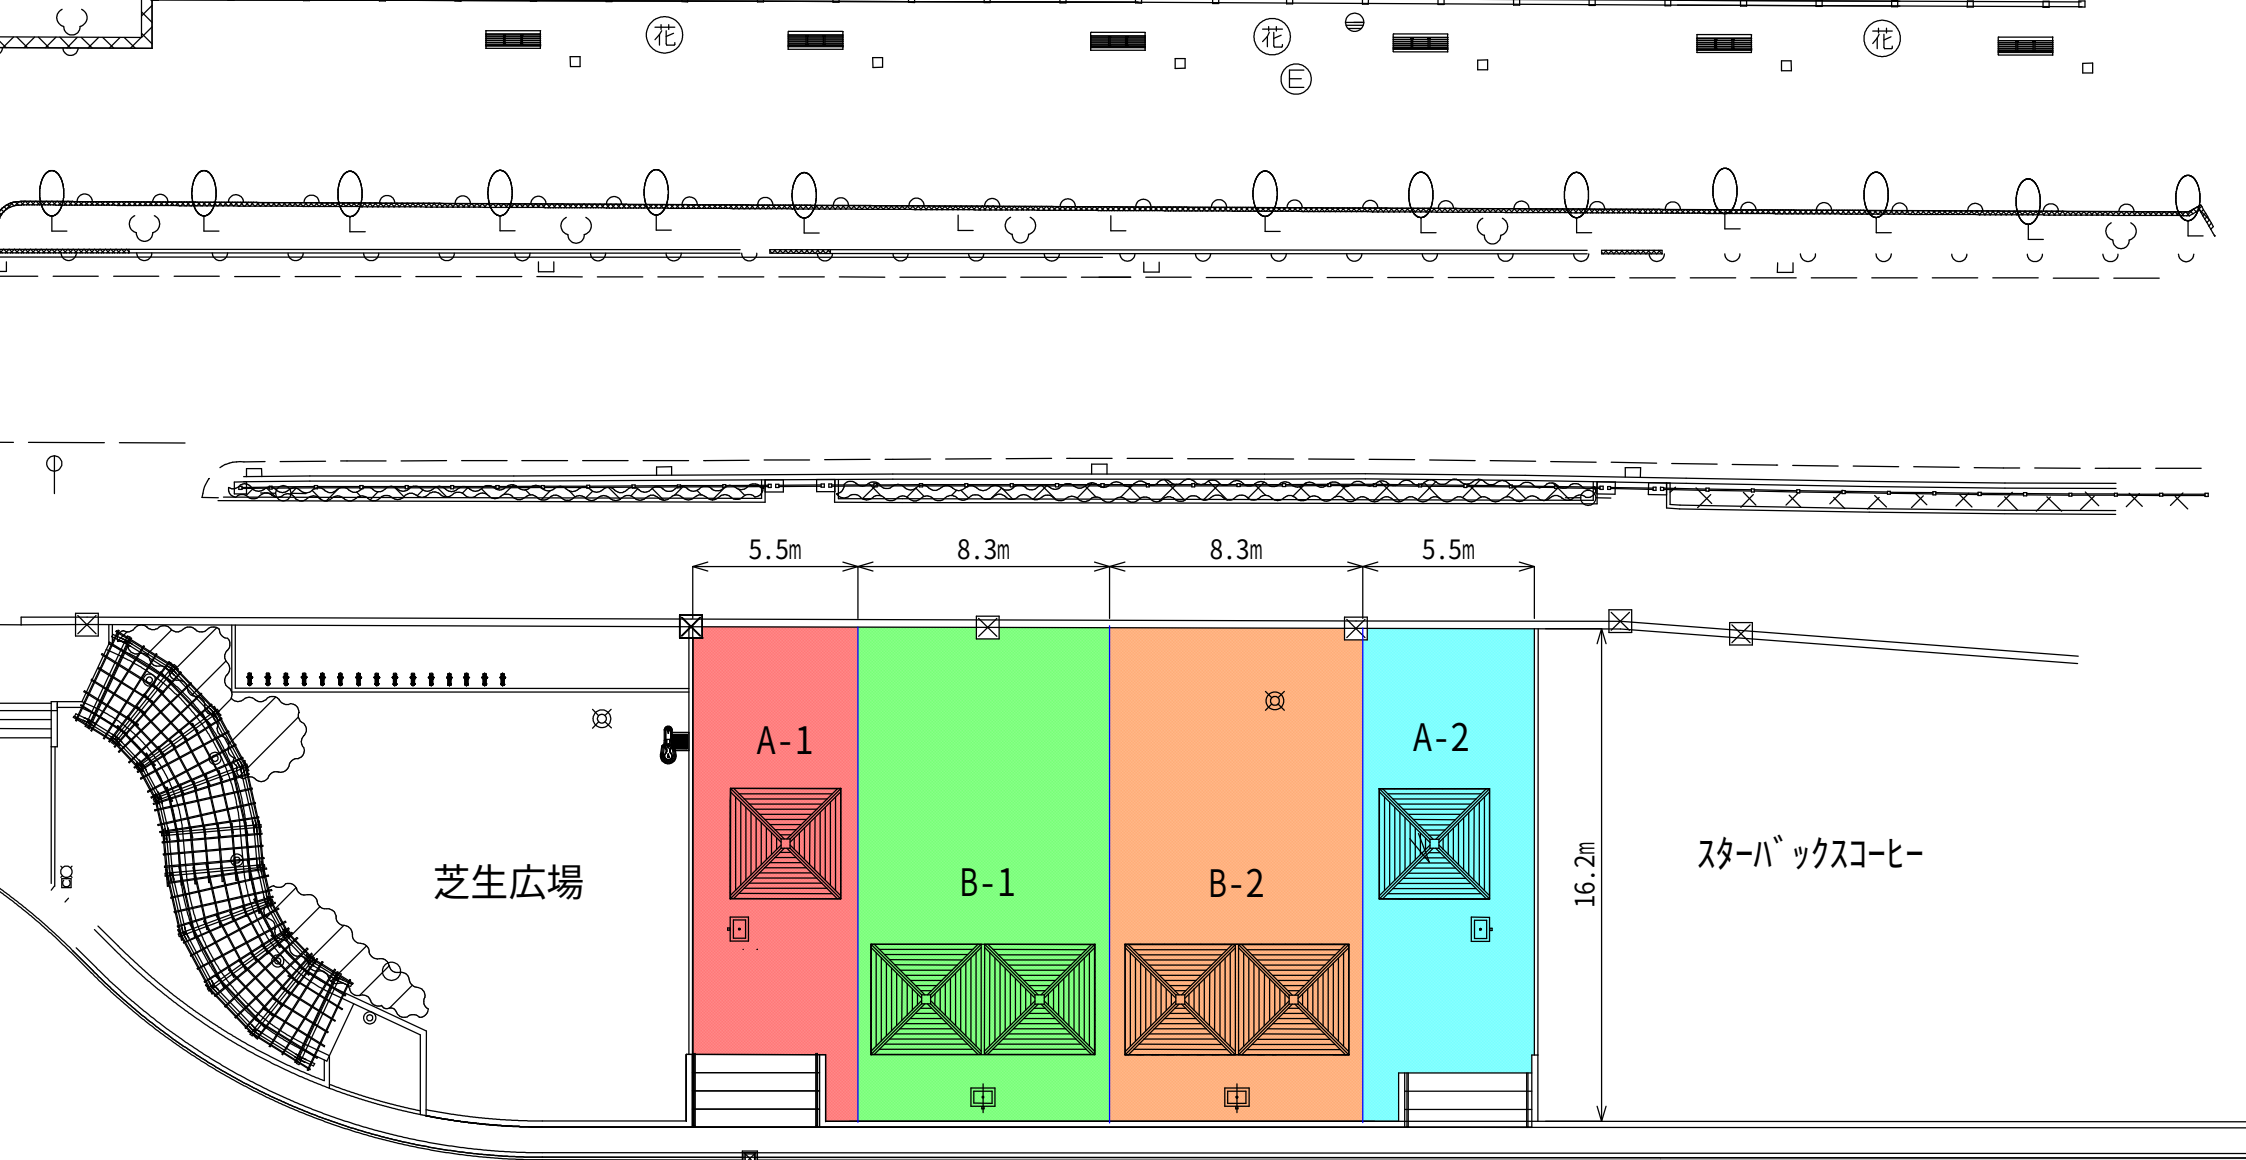

第2駐車場

蓮華寺池公園スマイル広場 S=1:250