


志太広域都市計画 ごみ焼却場の変更
3号 志太広域事務組合クリーンセンター（藤枝市決定）

計画図（字界図）

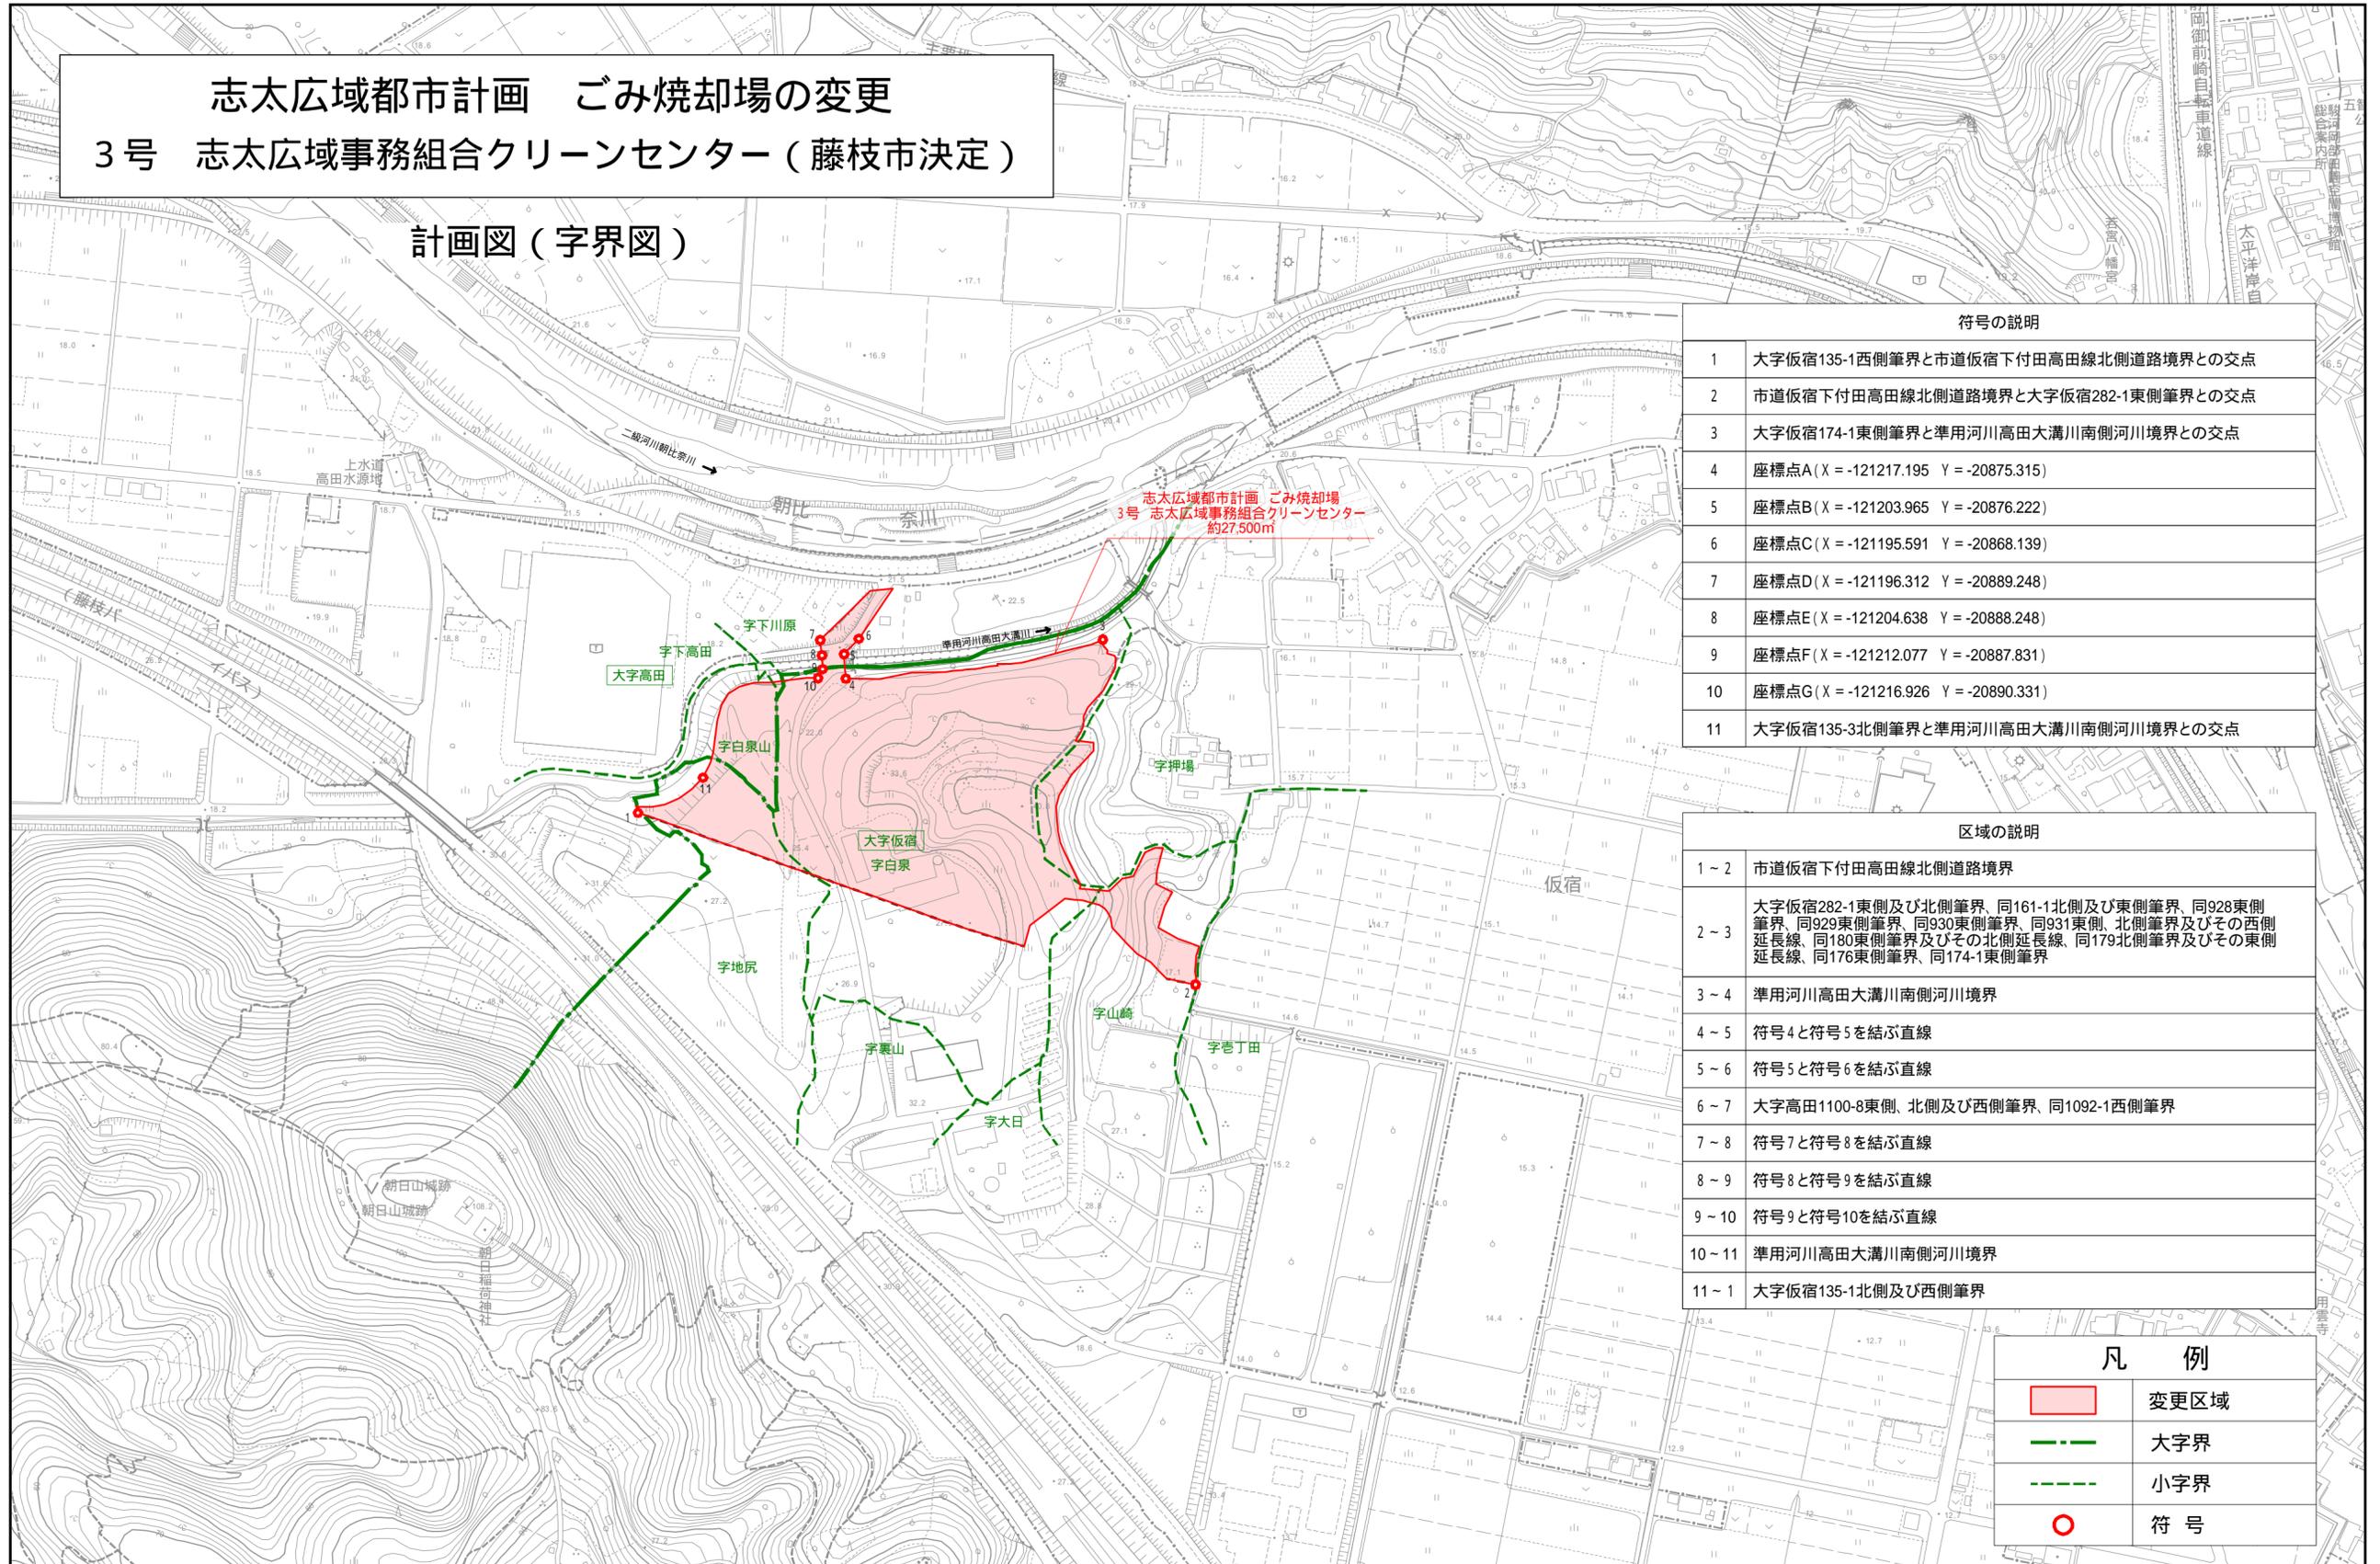

符号の説明	
1	大字仮宿135-1西側筆界と市道仮宿下付田高田線北側道路境界との交点
2	市道仮宿下付田高田線北側道路境界と大字仮宿282-1東側筆界との交点
3	大字仮宿174-1東側筆界と準用河川高田大溝川南側河川境界との交点
4	座標点A (X = -121217.195 Y = -20875.315)
5	座標点B (X = -121203.965 Y = -20876.222)
6	座標点C (X = -121195.591 Y = -20868.139)
7	座標点D (X = -121196.312 Y = -20889.248)
8	座標点E (X = -121204.638 Y = -20888.248)
9	座標点F (X = -121212.077 Y = -20887.831)
10	座標点G (X = -121216.926 Y = -20890.331)
11	大字仮宿135-3北側筆界と準用河川高田大溝川南側河川境界との交点

区域の説明	
1～2	市道仮宿下付田高田線北側道路境界
2～3	大字仮宿282-1東側及び北側筆界、同161-1北側及び東側筆界、同928東側筆界、同929東側筆界、同930東側筆界、同931東側、北側筆界及びその西側延長線、同180東側筆界及びその北側延長線、同179北側筆界及びその東側延長線、同176東側筆界、同174-1東側筆界
3～4	準用河川高田大溝川南側河川境界
4～5	符号4と符号5を結ぶ直線
5～6	符号5と符号6を結ぶ直線
6～7	大字高田1100-8東側、北側及び西側筆界、同1092-1西側筆界
7～8	符号7と符号8を結ぶ直線
8～9	符号8と符号9を結ぶ直線
9～10	符号9と符号10を結ぶ直線
10～11	準用河川高田大溝川南側河川境界
11～1	大字仮宿135-1北側及び西側筆界

凡 例	
	変更区域
	大字界
	小字界
	符号

1 : 2 , 5 0 0



藤枝市地形図

1:2,500

-OD 04-2、04 - 4