


志太広域都市計画公園の変更

5・5・2号 蓮華寺池公園

計画図（字界図）

S=1 : 2,500

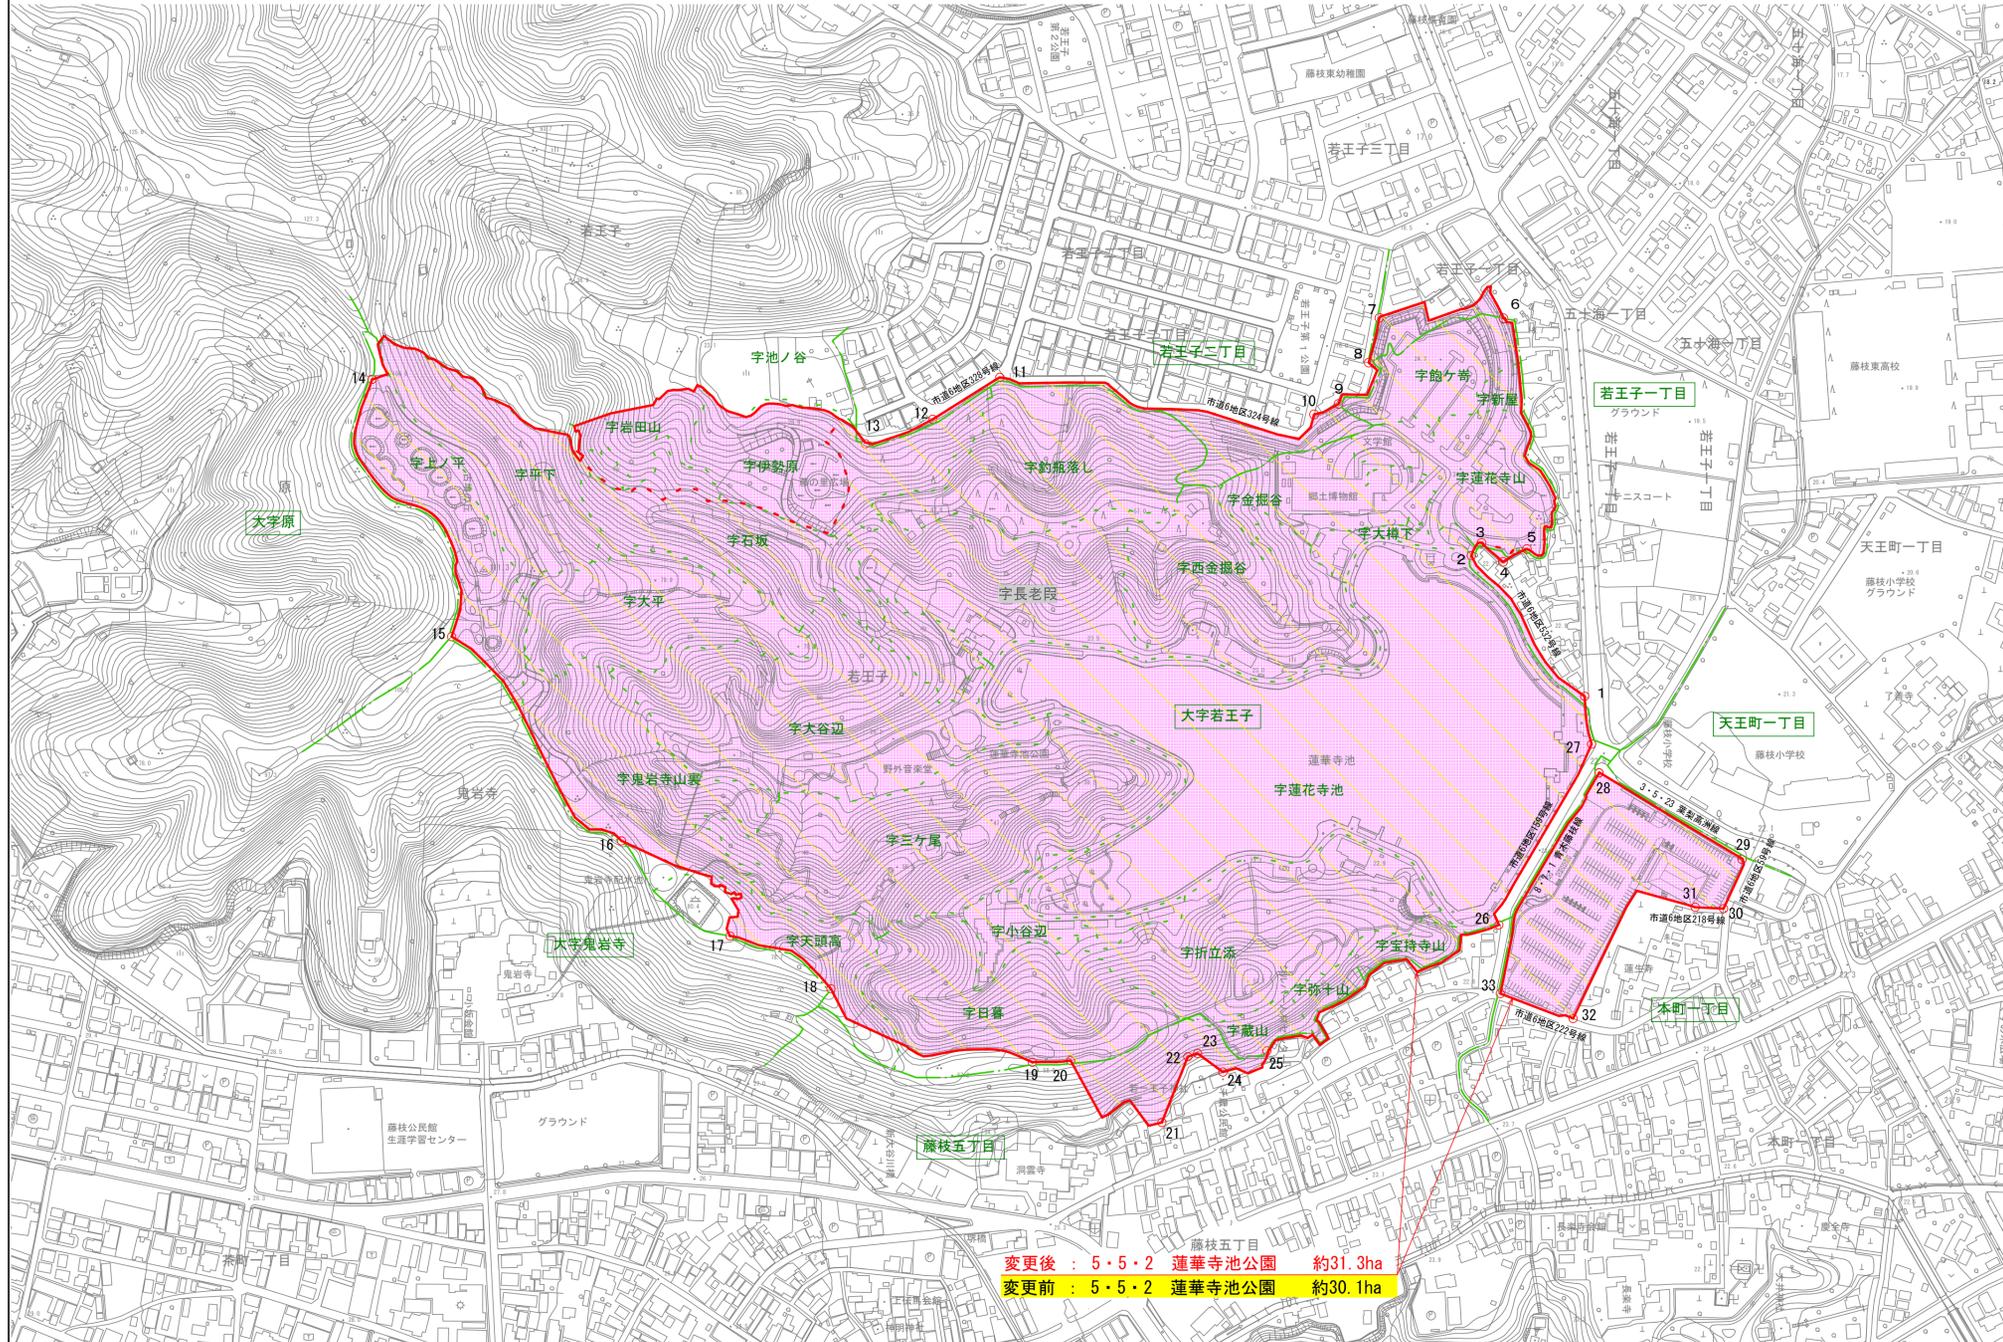

変更後 : 5・5・2 蓮華寺池公園 約31.3ha
 変更前 : 5・5・2 蓮華寺池公園 約30.1ha

| 公園区域の説明 | |
|---------|---|
| 1~2 | 市道6地区532号線北側境界 |
| 2~3 | 大字若王子と若王子一丁目との大字界 |
| 3~4 | 若王子一丁目656-22南側境界、同656-21南側境界 |
| 4~5 | 大字若王子一丁目656-21東側境界、大字若王子と若王子一丁目との大字界 |
| 5~6 | 大字若王子と若王子一丁目との大字界 |
| 6~7 | 若王子一丁目594-2東側境界、同190-2東側境界、同593-1東側境界、同593-2東側及び北側境界、同709南側境界、同699南側境界、同700南側境界、同675-1東側及び北側境界 |
| 7~8 | 若王子一丁目と若王子二丁目との大字界 |
| 8~9 | 大字若王子と若王子二丁目との大字界 |
| 9~10 | 若王子二丁目1535南側境界、同519-16南側境界 |
| 10~11 | 市道6地区324号線南側境界 |
| 11~12 | 市道6地区328号線南側境界 |
| 12~13 | 大字若王子と若王子二丁目との大字界 |
| 13~14 | 大字若王子293-7西側境界、同295-3南側境界、同308北側境界、同1088-3北側境界、同1089-8北側と西側境界、同1083東側境界、同1081-2北側境界、同1042-2北側境界、同1042-2北側境界、同1041-2北側境界、同1037-2西側境界、同1039南側境界 |
| 14~15 | 大字若王子と大字原との大字界 |
| 15~16 | 大字若王子と大字鬼岩寺との大字界 |
| 16~17 | 大字若王子972-2南側境界とその西側延長線、同954西側境界、同955-1西側境界とその南側延長線 |
| 17~18 | 大字若王子と大字鬼岩寺との大字界 |
| 18~19 | 大字若王子968-2西側及び南側境界、同835-2南側境界、同802-2南側境界 |
| 19~20 | 大字若王子と藤枝五丁目との大字界 |
| 20~21 | 藤枝五丁目70-2西側及び南側境界とその南側延長線、同68-2北東角点までの北側境界 |
| 21~22 | 藤枝五丁目68-2北東角点と若一王子神社西側石積基礎の北方向延長2m地点の杭を結ぶ直線 |
| 22~23 | 若一王子神社西側石積基礎の北方向延長2m地点の杭と同社東側石積基礎の北方向延長2m地点の杭を結ぶ直線 |
| 23~24 | 若一王子神社東側石積基礎の北方向延長2m地点の杭と藤枝五丁目81北側境界上の一点を結ぶ直線（符号21は藤枝五丁目81番地先石積の東端地点の杭） |
| 24~25 | 藤枝五丁目81北側境界、同88-1北側境界、同88-2西側境界 |
| 25~26 | 大字若王子と藤枝五丁目との大字界 |
| 26~27 | 市道6地区159号線北側境界 |
| 27~1 | 都市計画道路3・5・23号栗梨高洲線西側境界 |
| 28~29 | 都市計画道路3・5・23号栗梨高洲線南側境界 |
| 29~30 | 市道6地区59号線西側境界 |
| 30~31 | 市道6地区218号線北側境界 |
| 31~32 | 本町一丁目13-1南側境界、同13-7東側境界 |
| 32~33 | 市道6地区222号線北側境界 |
| 33~28 | 都市計画道路8・7・1号青木藤枝線東側境界 |

| 符号の説明 | |
|-------|--|
| 1 | 都市計画道路3・5・23号栗梨高洲線西側境界と市道6地区532号線北側境界との交点 |
| 2 | 市道6地区532号線北側境界と大字若王子と若王子一丁目との大字界との交点 |
| 3 | 大字若王子と若王子一丁目との大字界と若王子一丁目656-22南側境界との交点 |
| 4 | 大字若王子一丁目656-21南側境界と若王子一丁目656-21東側境界との交点 |
| 5 | 大字若王子656-31北側境界と大字若王子と若王子一丁目との大字界との交点 |
| 6 | 大字若王子と若王子一丁目との大字界と若王子一丁目594-2東側境界との交点 |
| 7 | 若王子一丁目573-1北側境界と若王子一丁目と若王子二丁目との大字界との交点 |
| 8 | 若王子一丁目と若王子二丁目との大字界と大字若王子と若王子二丁目との大字界との交点 |
| 9 | 大字若王子と若王子二丁目との大字界と若王子二丁目1535南側境界との交点 |
| 10 | 若王子二丁目519-16南側境界と市道6地区324号線南側境界との交点 |
| 11 | 市道6地区324号線南側境界と市道6地区328号線南側境界との交点 |
| 12 | 市道6地区328号線南側境界と大字若王子と若王子二丁目との大字界との交点 |
| 13 | 大字若王子と若王子二丁目との大字界と大字若王子293-7西側境界との交点 |
| 14 | 大字若王子1039南側境界と大字若王子と大字原との大字界との交点 |
| 15 | 大字若王子と大字原との大字界と大字若王子と大字鬼岩寺との大字界との交点 |
| 16 | 大字若王子と大字鬼岩寺との大字界と大字若王子972-2南側境界の西側延長線との交点 |
| 17 | 大字若王子965-1西側境界の南側延長線と大字若王子と大字鬼岩寺との大字界との交点 |
| 18 | 大字若王子と大字鬼岩寺との大字界と大字若王子968-2西側境界との交点 |
| 19 | 大字若王子802-2南側境界と大字若王子と藤枝五丁目との大字界との交点 |
| 20 | 大字若王子と藤枝五丁目との大字界と藤枝五丁目70-2西側境界との交点 |
| 21 | 藤枝五丁目68-2北東角点 |
| 22 | 若一王子神社西側石積基礎の北方向延長2m地点の杭 |
| 23 | 若一王子神社東側石積基礎の北方向延長2m地点の杭 |
| 24 | 藤枝五丁目81番地先石積の東端地点の杭 |
| 25 | 藤枝五丁目88-2西側境界と大字若王子と藤枝五丁目との大字界との交点 |
| 26 | 大字若王子と藤枝五丁目との大字界と市道6地区159号線北側境界との交点 |
| 27 | 市道6地区159号線北側境界と都市計画道路3・5・23号栗梨高洲線西側境界との交点 |
| 28 | 都市計画道路8・7・1号青木藤枝線東側境界と都市計画道路3・5・23号栗梨高洲線南側境界との交点 |
| 29 | 都市計画道路3・5・23号栗梨高洲線南側境界と市道6地区59号線西側境界との交点 |
| 30 | 市道6地区59号線西側境界と市道6地区218号線北側境界との交点 |
| 31 | 市道6地区218号線北側境界と本町一丁目13-1南側境界との交点 |
| 32 | 本町一丁目13-7東側境界と市道6地区222号線北側境界との交点 |
| 33 | 市道6地区222号線北側境界と都市計画道路8・7・1号青木藤枝線東側境界との交点 |

| 凡 例 | |
|-----|-------|
| | 変更後区域 |
| | 変更前区域 |
| | 大字界 |
| | 小字界 |