


志太広域都市計画区域区分の変更

静岡県決定

計画図（字界図） 1/1

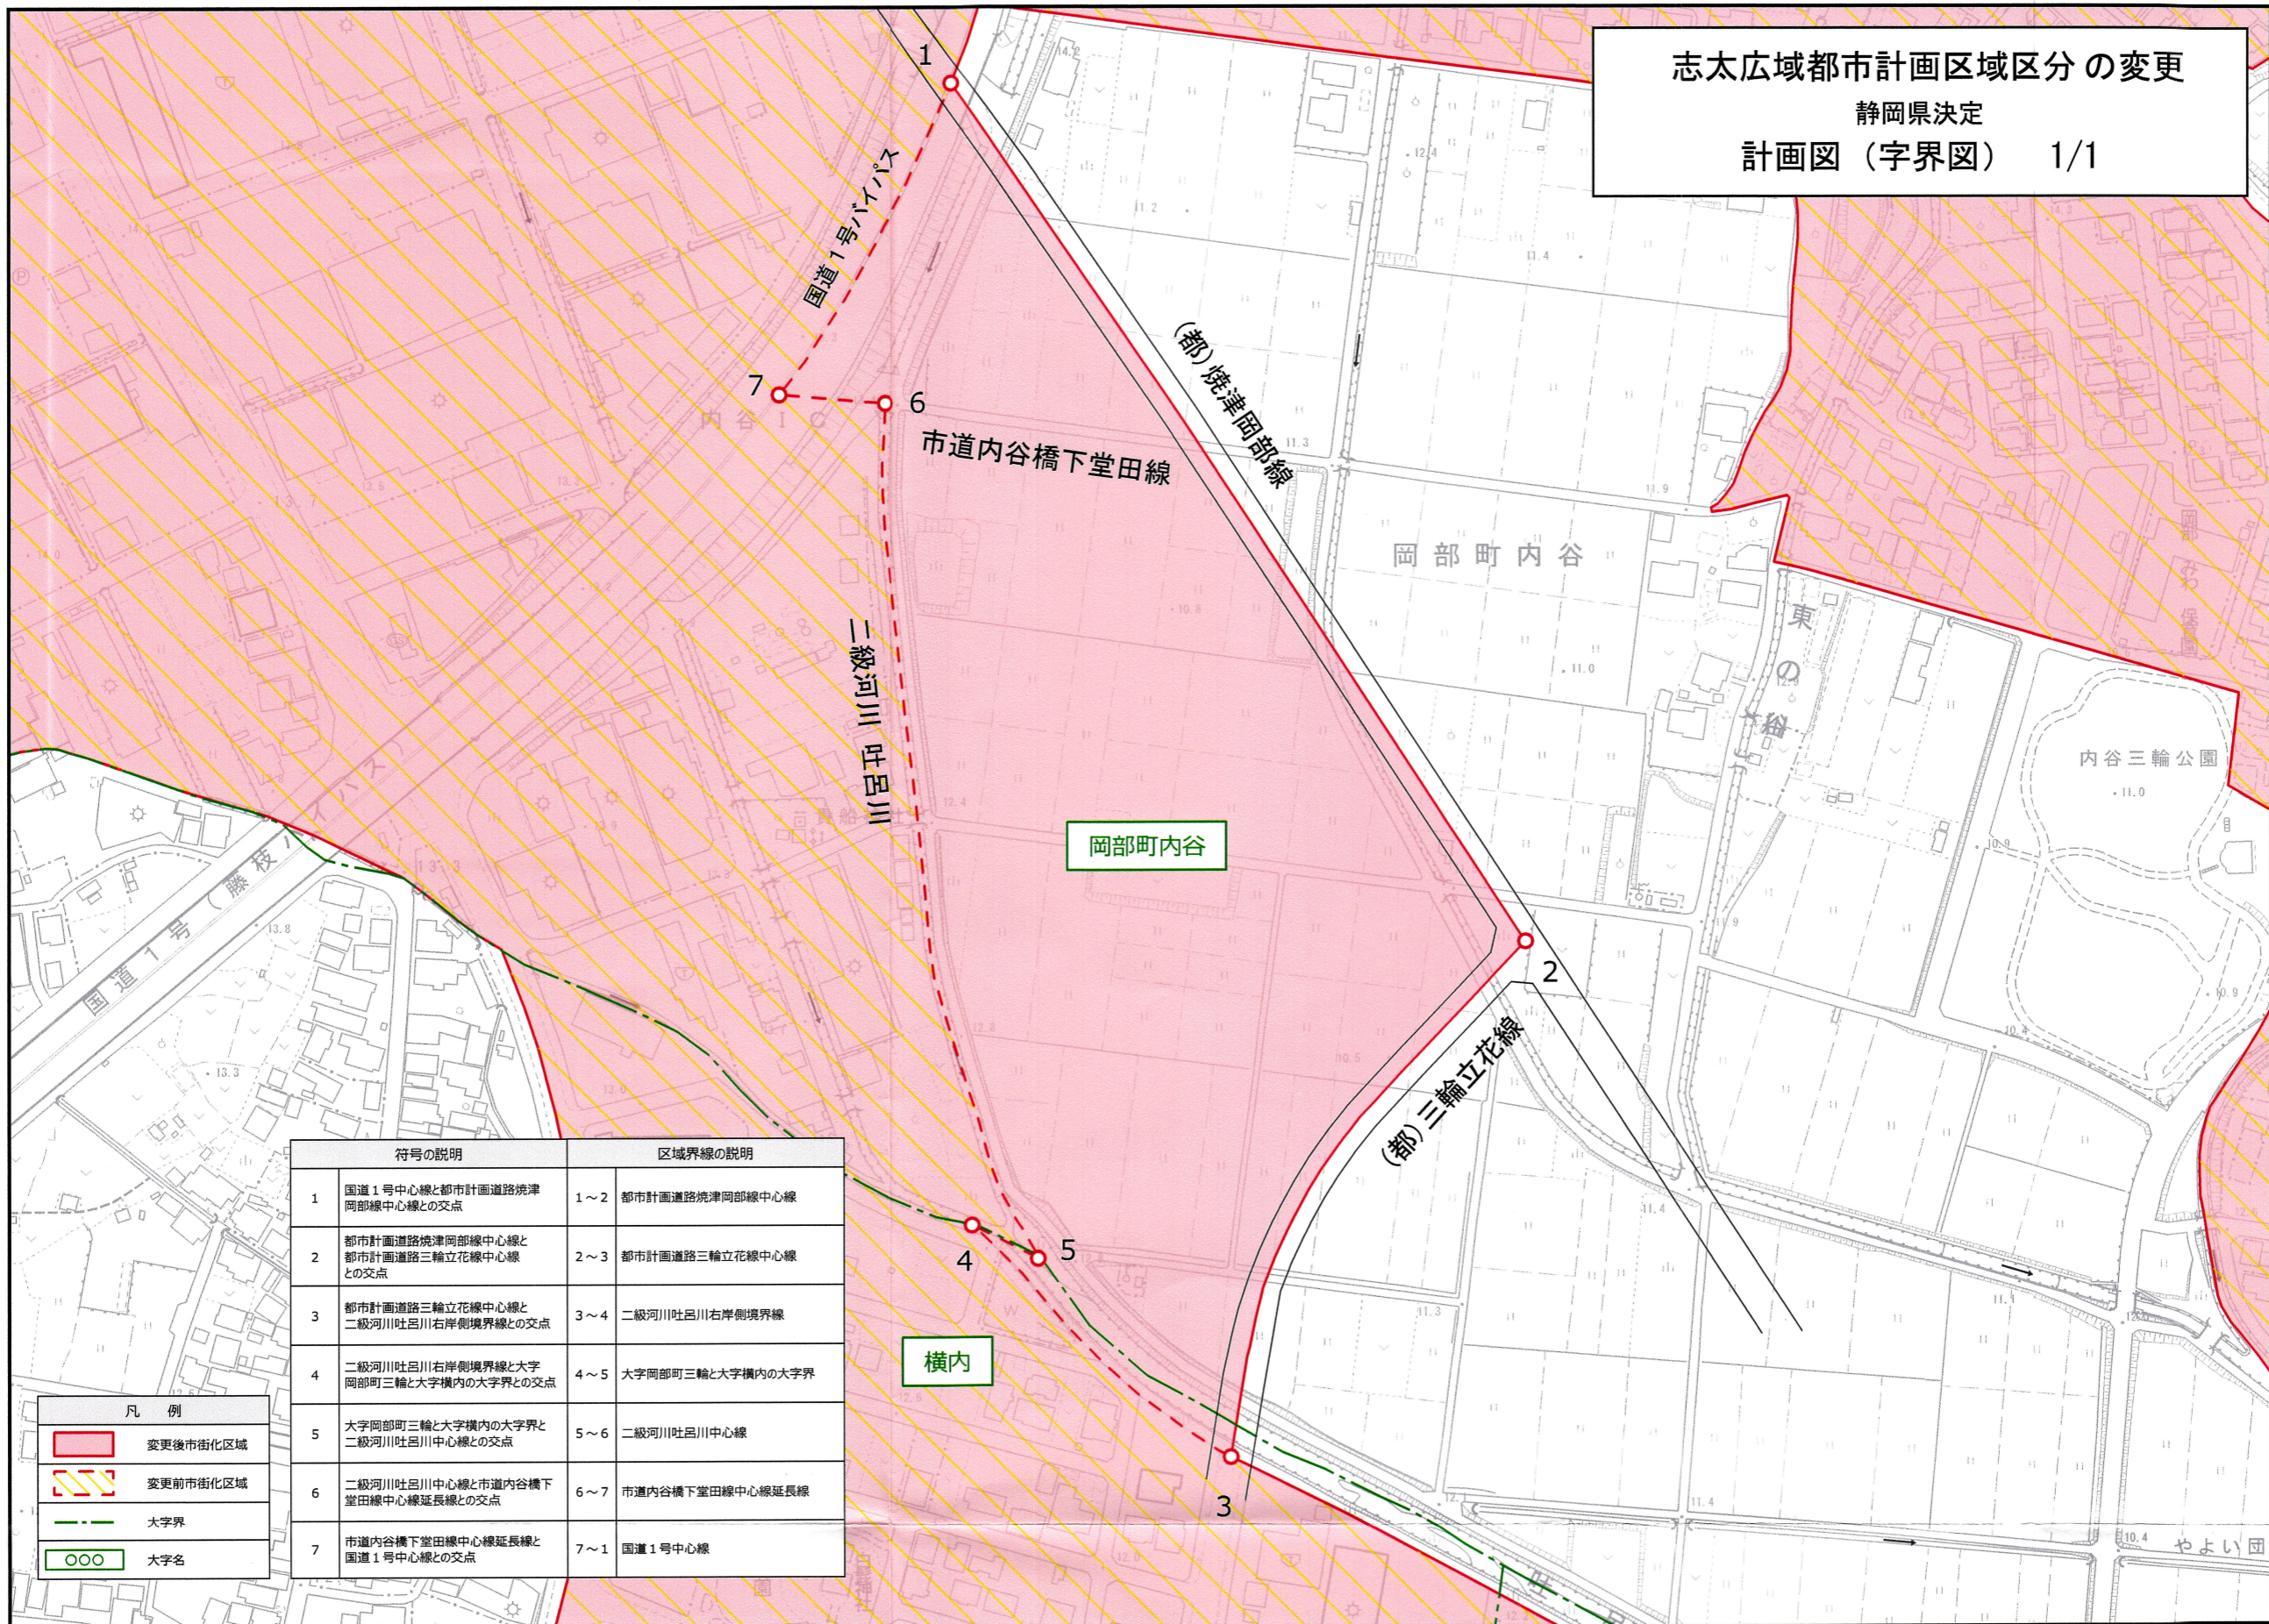

符号の説明		区域界線の説明	
1	国道1号中心線と都市計画道路焼津岡部線中心線との交点	1～2	都市計画道路焼津岡部線中心線
2	都市計画道路焼津岡部線中心線と都市計画道路三輪立花線中心線との交点	2～3	都市計画道路三輪立花線中心線
3	都市計画道路三輪立花線中心線と二級河川吐呂川右岸側境界線との交点	3～4	二級河川吐呂川右岸側境界線
4	二級河川吐呂川右岸側境界線と大字岡部町三輪と大字横内の大字界との交点	4～5	大字岡部町三輪と大字横内の大字界
5	大字岡部町三輪と大字横内の大字界と二級河川吐呂川中心線との交点	5～6	二級河川吐呂川中心線
6	二級河川吐呂川中心線と市道内谷橋下堂田線中心線延長線との交点	6～7	市道内谷橋下堂田線中心線延長線
7	市道内谷橋下堂田線中心線延長線と国道1号中心線との交点	7～1	国道1号中心線

凡 例	
	变更后市街化区域
	变更前市街化区域
	大字界
	大字名

1 : 2, 5 0 0



藤枝市基本図

1:2,500

VIII-OD 051、VIII-OD 053