


志太広域都市計画用途地域の変更
 (藤枝市決定)
 計画図(字界図) 1:2,500

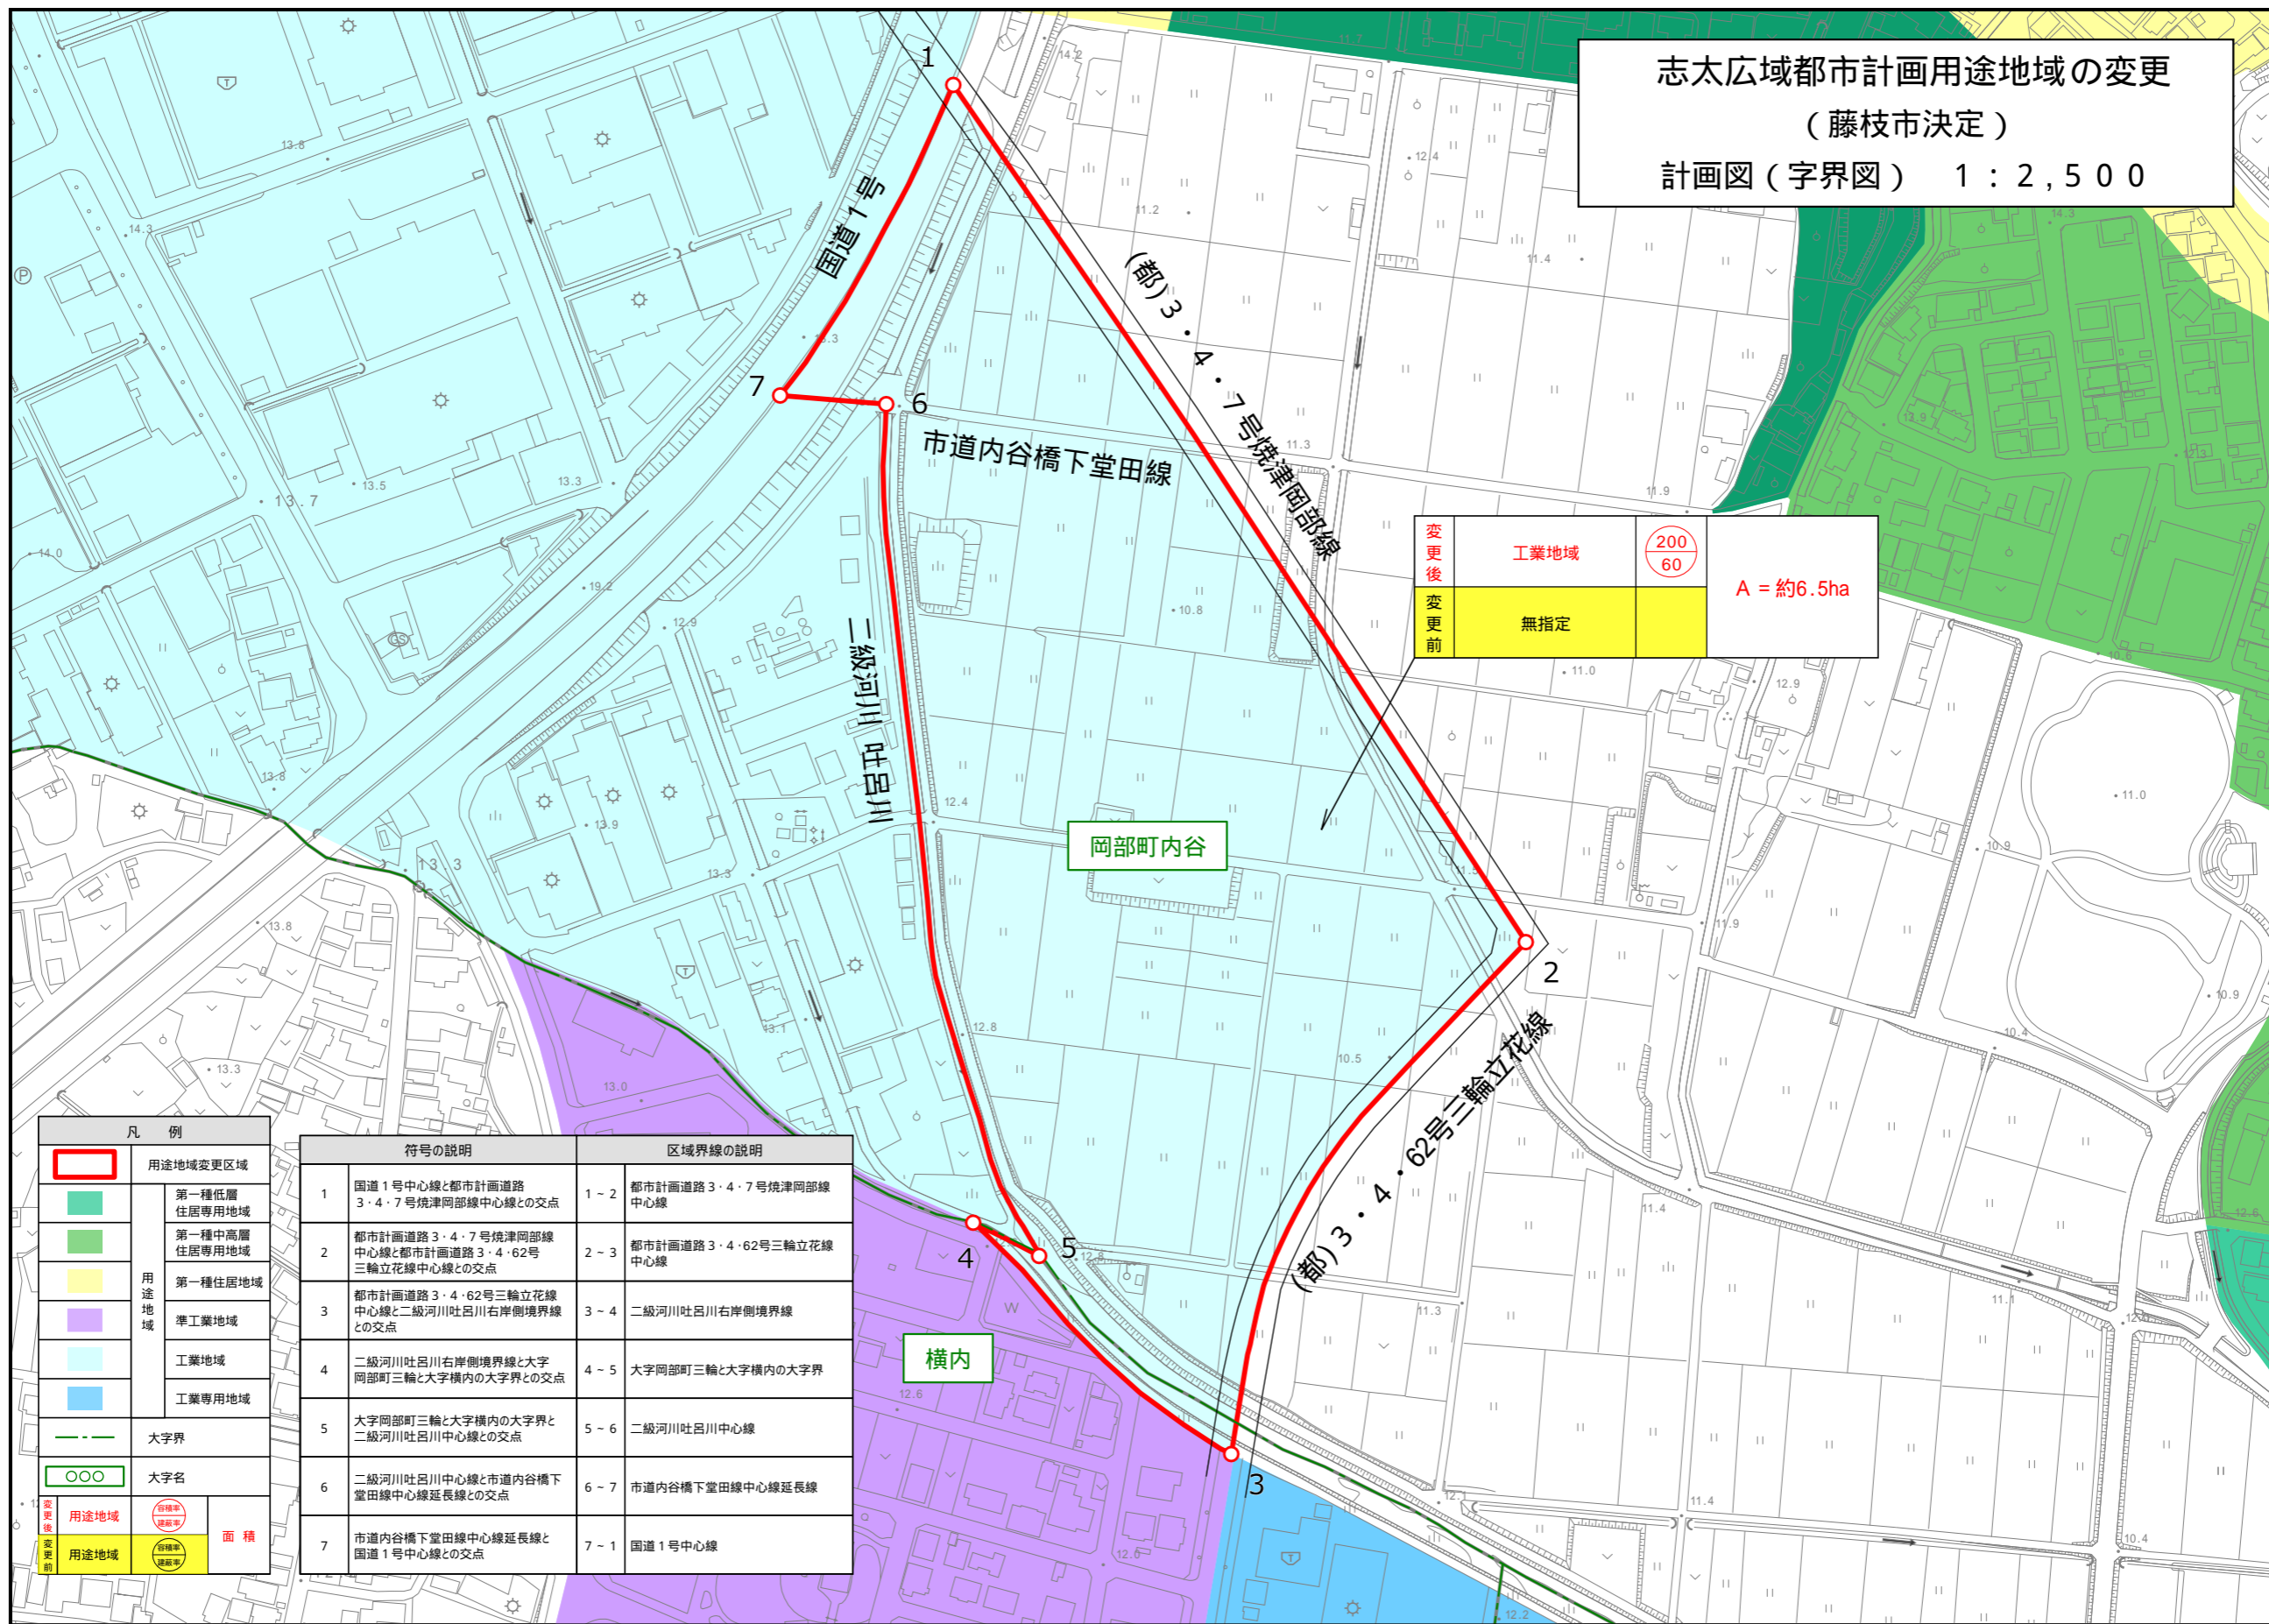

| | | | |
|-----|------|-----------|------------|
| 変更後 | 工業地域 | 200 60 | A = 約6.5ha |
| 変更前 | 無指定 | | |

| 凡例 | |
|--|--------------|
| | 用途地域変更区域 |
| | 第一種低層住居専用地域 |
| | 第一種中高層住居専用地域 |
| | 第一種住居地域 |
| | 用途地域 |
| | 準工業地域 |
| | 工業地域 |
| | 工業専用地域 |
| | 大字界 |
| | 大字名 |
| | 用途地域 |
| | 用途地域 |
| | 面積 |

| 符号の説明 | 区域界線の説明 |
|--|---------------------------|
| 1 国道1号中心線と都市計画道路3・4・7号焼津岡部線中心線との交点 | 1-2 都市計画道路3・4・7号焼津岡部線中心線 |
| 2 都市計画道路3・4・7号焼津岡部線中心線と都市計画道路3・4・62号三輪立花線中心線との交点 | 2-3 都市計画道路3・4・62号三輪立花線中心線 |
| 3 都市計画道路3・4・62号三輪立花線中心線と二級河川吐呂川右岸側境界線との交点 | 3-4 二級河川吐呂川右岸側境界線 |
| 4 二級河川吐呂川右岸側境界線と大字岡部町三輪と大字横内の大字界との交点 | 4-5 大字岡部町三輪と大字横内の大字界 |
| 5 大字岡部町三輪と大字横内の大字界と二級河川吐呂川中心線との交点 | 5-6 二級河川吐呂川中心線 |
| 6 二級河川吐呂川中心線と市道内谷橋下堂田線中心線延長線との交点 | 6-7 市道内谷橋下堂田線中心線延長線 |
| 7 市道内谷橋下堂田線中心線延長線と国道1号中心線との交点 | 7-1 国道1号中心線 |

1:2,500



藤枝市基本図

1:2,500

- OD 051、 - OD 053