

志太広域都市計画用途地域の変更  
(藤枝市決定)  
計画図(字界図) S = 1 : 2,500




凡例	
	用途地域変更区域
	第二種中高層住居専用地域
	第一種住居地域
	第二種住居地域
	近隣商業地域
	商業地域
	準住居地域
	準工業地域
	大字界
	都市計画道路 計画区域

用途地域を変更する区域の説明	
1 ~ 2	都市計画道路3・3・28号志太中央幹線道路端から西側に50m離れた平行線
2 ~ 3	都市計画道路3・5・21号岡部藤枝線道路端から北側に50m離れた平行線
3 ~ 4	都市計画道路3・3・28号志太中央幹線道路端から東側に50m離れた平行線
4 ~ 1	都市計画道路3・5・22号藤枝駅広幡線道路端から南側に30m離れた平行線

符号の説明	
1	都市計画道路3・5・22号藤枝駅広幡線道路端から南側に30m離れた平行線と都市計画道路3・3・28号志太中央幹線道路端から西側に50m離れた平行線との交点
2	都市計画道路3・3・28号志太中央幹線道路端から西側に50m離れた平行線と都市計画道路3・5・21号岡部藤枝線道路端から北側に50m離れた平行線との交点
3	都市計画道路3・5・21号岡部藤枝線道路端から北側に50m離れた平行線と都市計画道路3・3・28号志太中央幹線道路端から東側に50m離れた平行線との交点
4	都市計画道路3・3・28号志太中央幹線道路端から東側に50m離れた平行線と都市計画道路3・5・22号藤枝駅広幡線道路端から南側に30m離れた平行線との交点

変更後	第二種住居地域		A = 約1.6ha
変更前	第一種住居地域		A = 約1.6ha

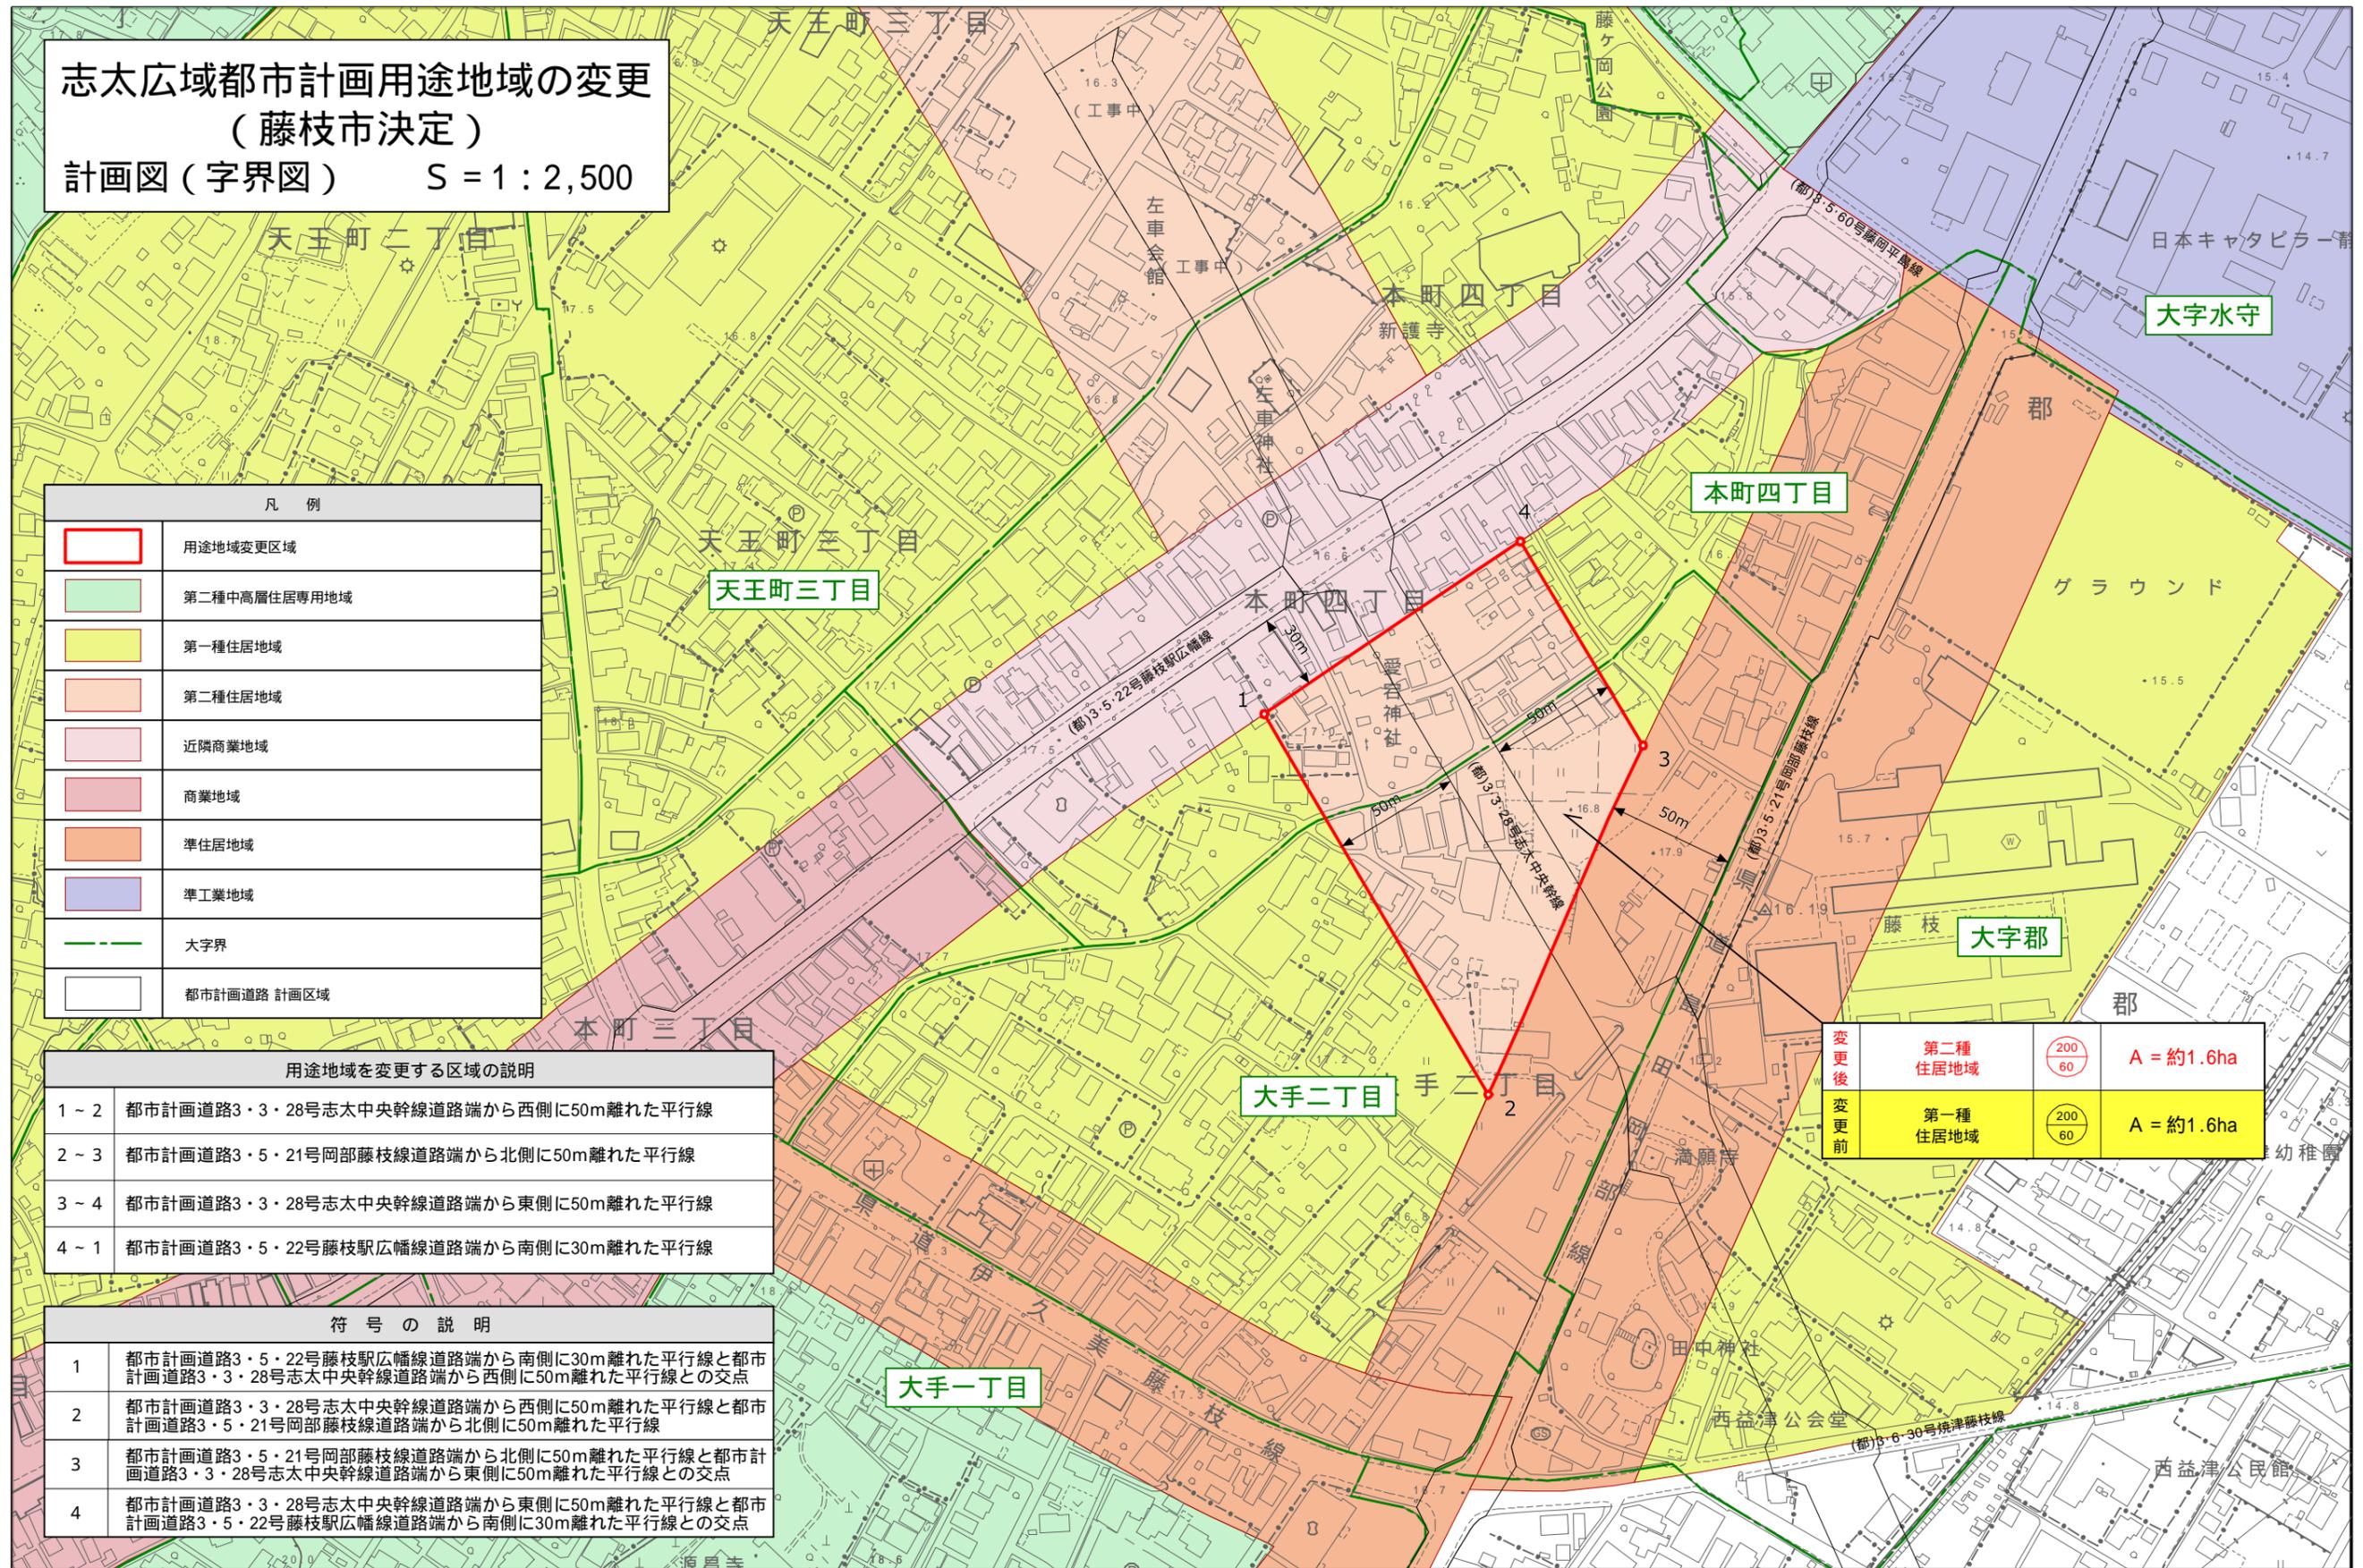

1 : 2,500