
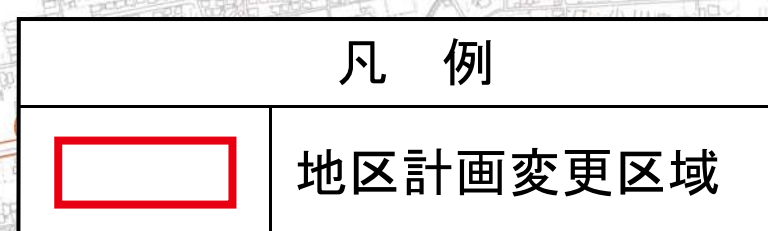
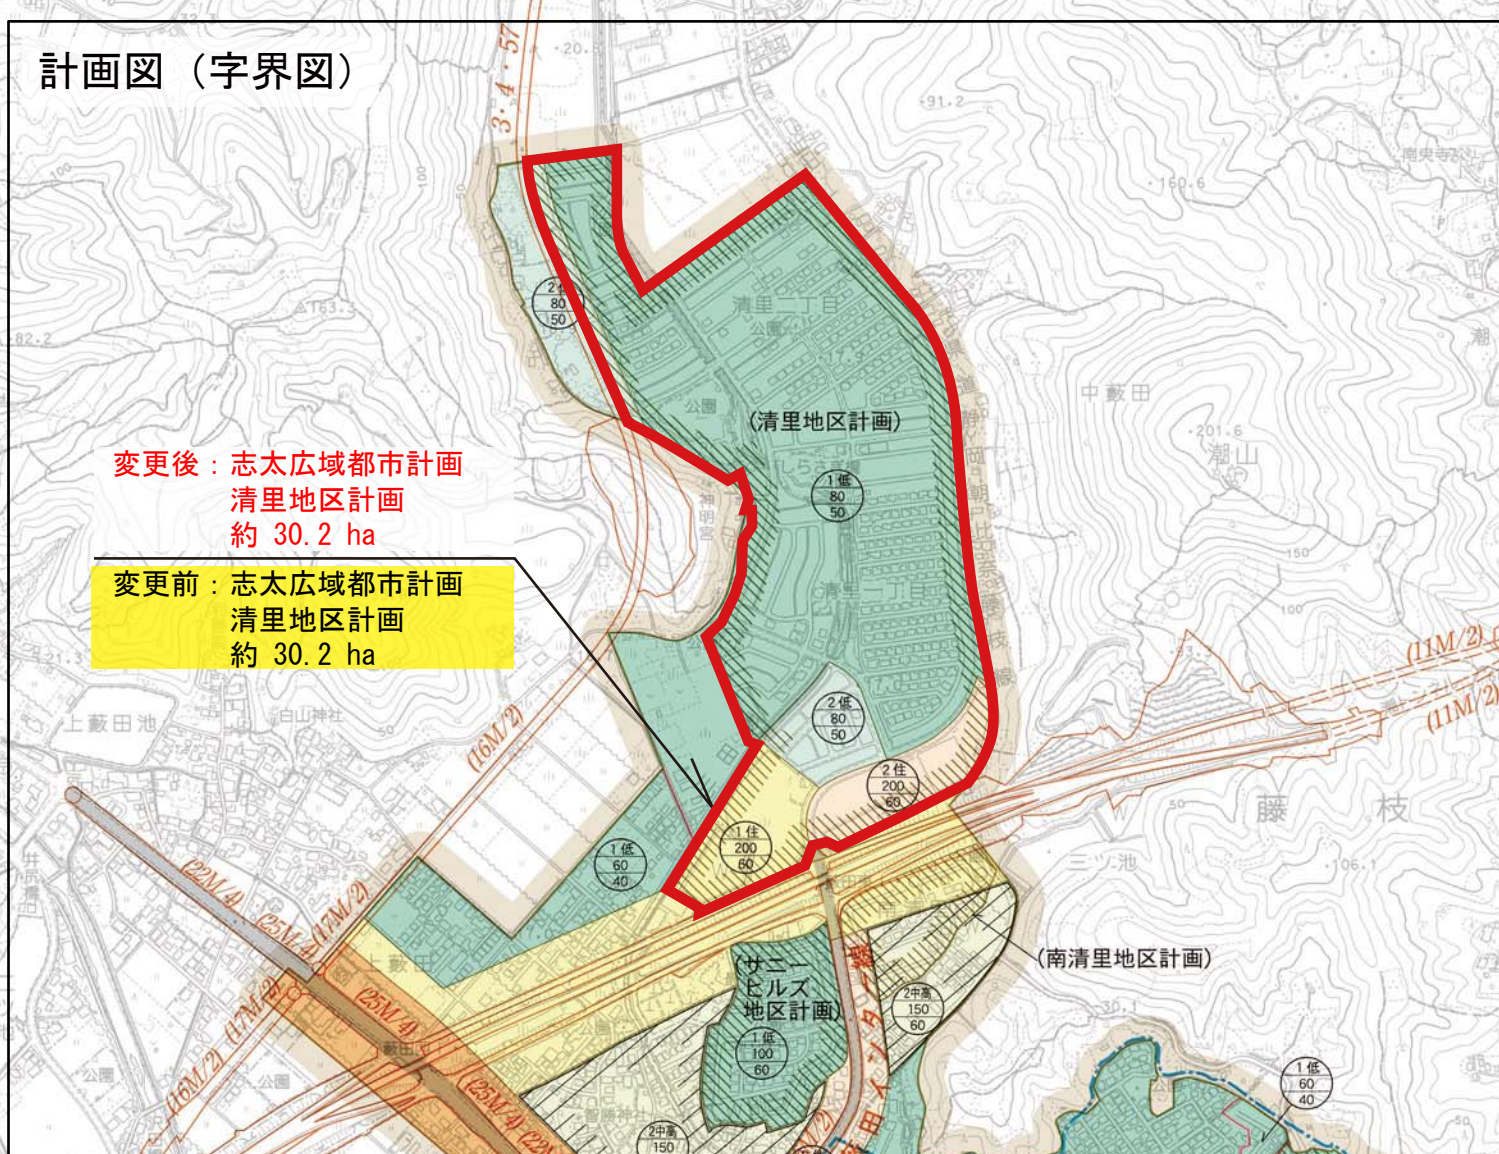


志太広域都市計画図（藤枝市）

志太広域都市計画地区計画の変更
清里地区計画（藤枝市決定）

図 括 総

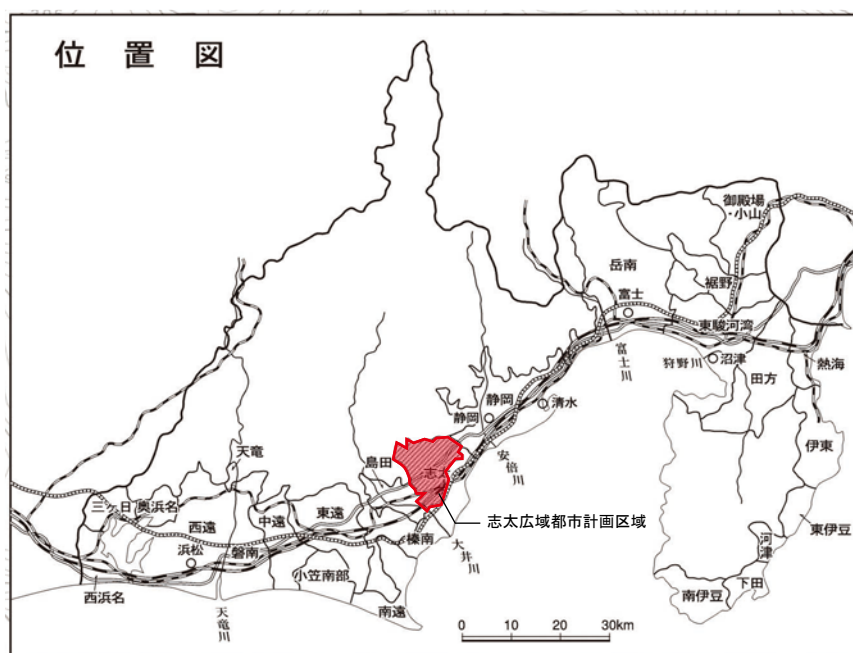

凡 例	
行政区	準防火地域
市街化区域	特別工業地域
市街化調整区域	住環境保全型工業地域
用途誘導	農業・レクリエーション地区
第一種低層住居専用地域	大規模商業施設制限地区
第二種低層住居専用地域	高度地区
第一種中高層住居専用地域	第1種高度地区
第二種中高層住居専用地域	第2種高度地区
第1種住居地域	都市計画道路
第2種住居地域	都市計画道路支路
準住居地域	都市計画道路支路
近隣商業地域	緑地
商業地域	その他の都市施設
工業地域	地区計画区域
工業専用地域	地区計画区域
最低敷地面積の表示	土地用途整理区域
①と②の境界線	市街地再開発事業
②と③の境界線	人口集中地区(022-00)
	都市下水路

昭和51年10月12日告示（線引き施行）
※市街化調整区域の形態規制は「」です

この地図図は、平成25年2月作成の藤枝市全国(1/10,000)を基にして作成したものである。
島田市の地区は、島田市長の承認を得て、島田市所管の測量成果を使用して調製したものです。(承諾番号 島設都第473号)