
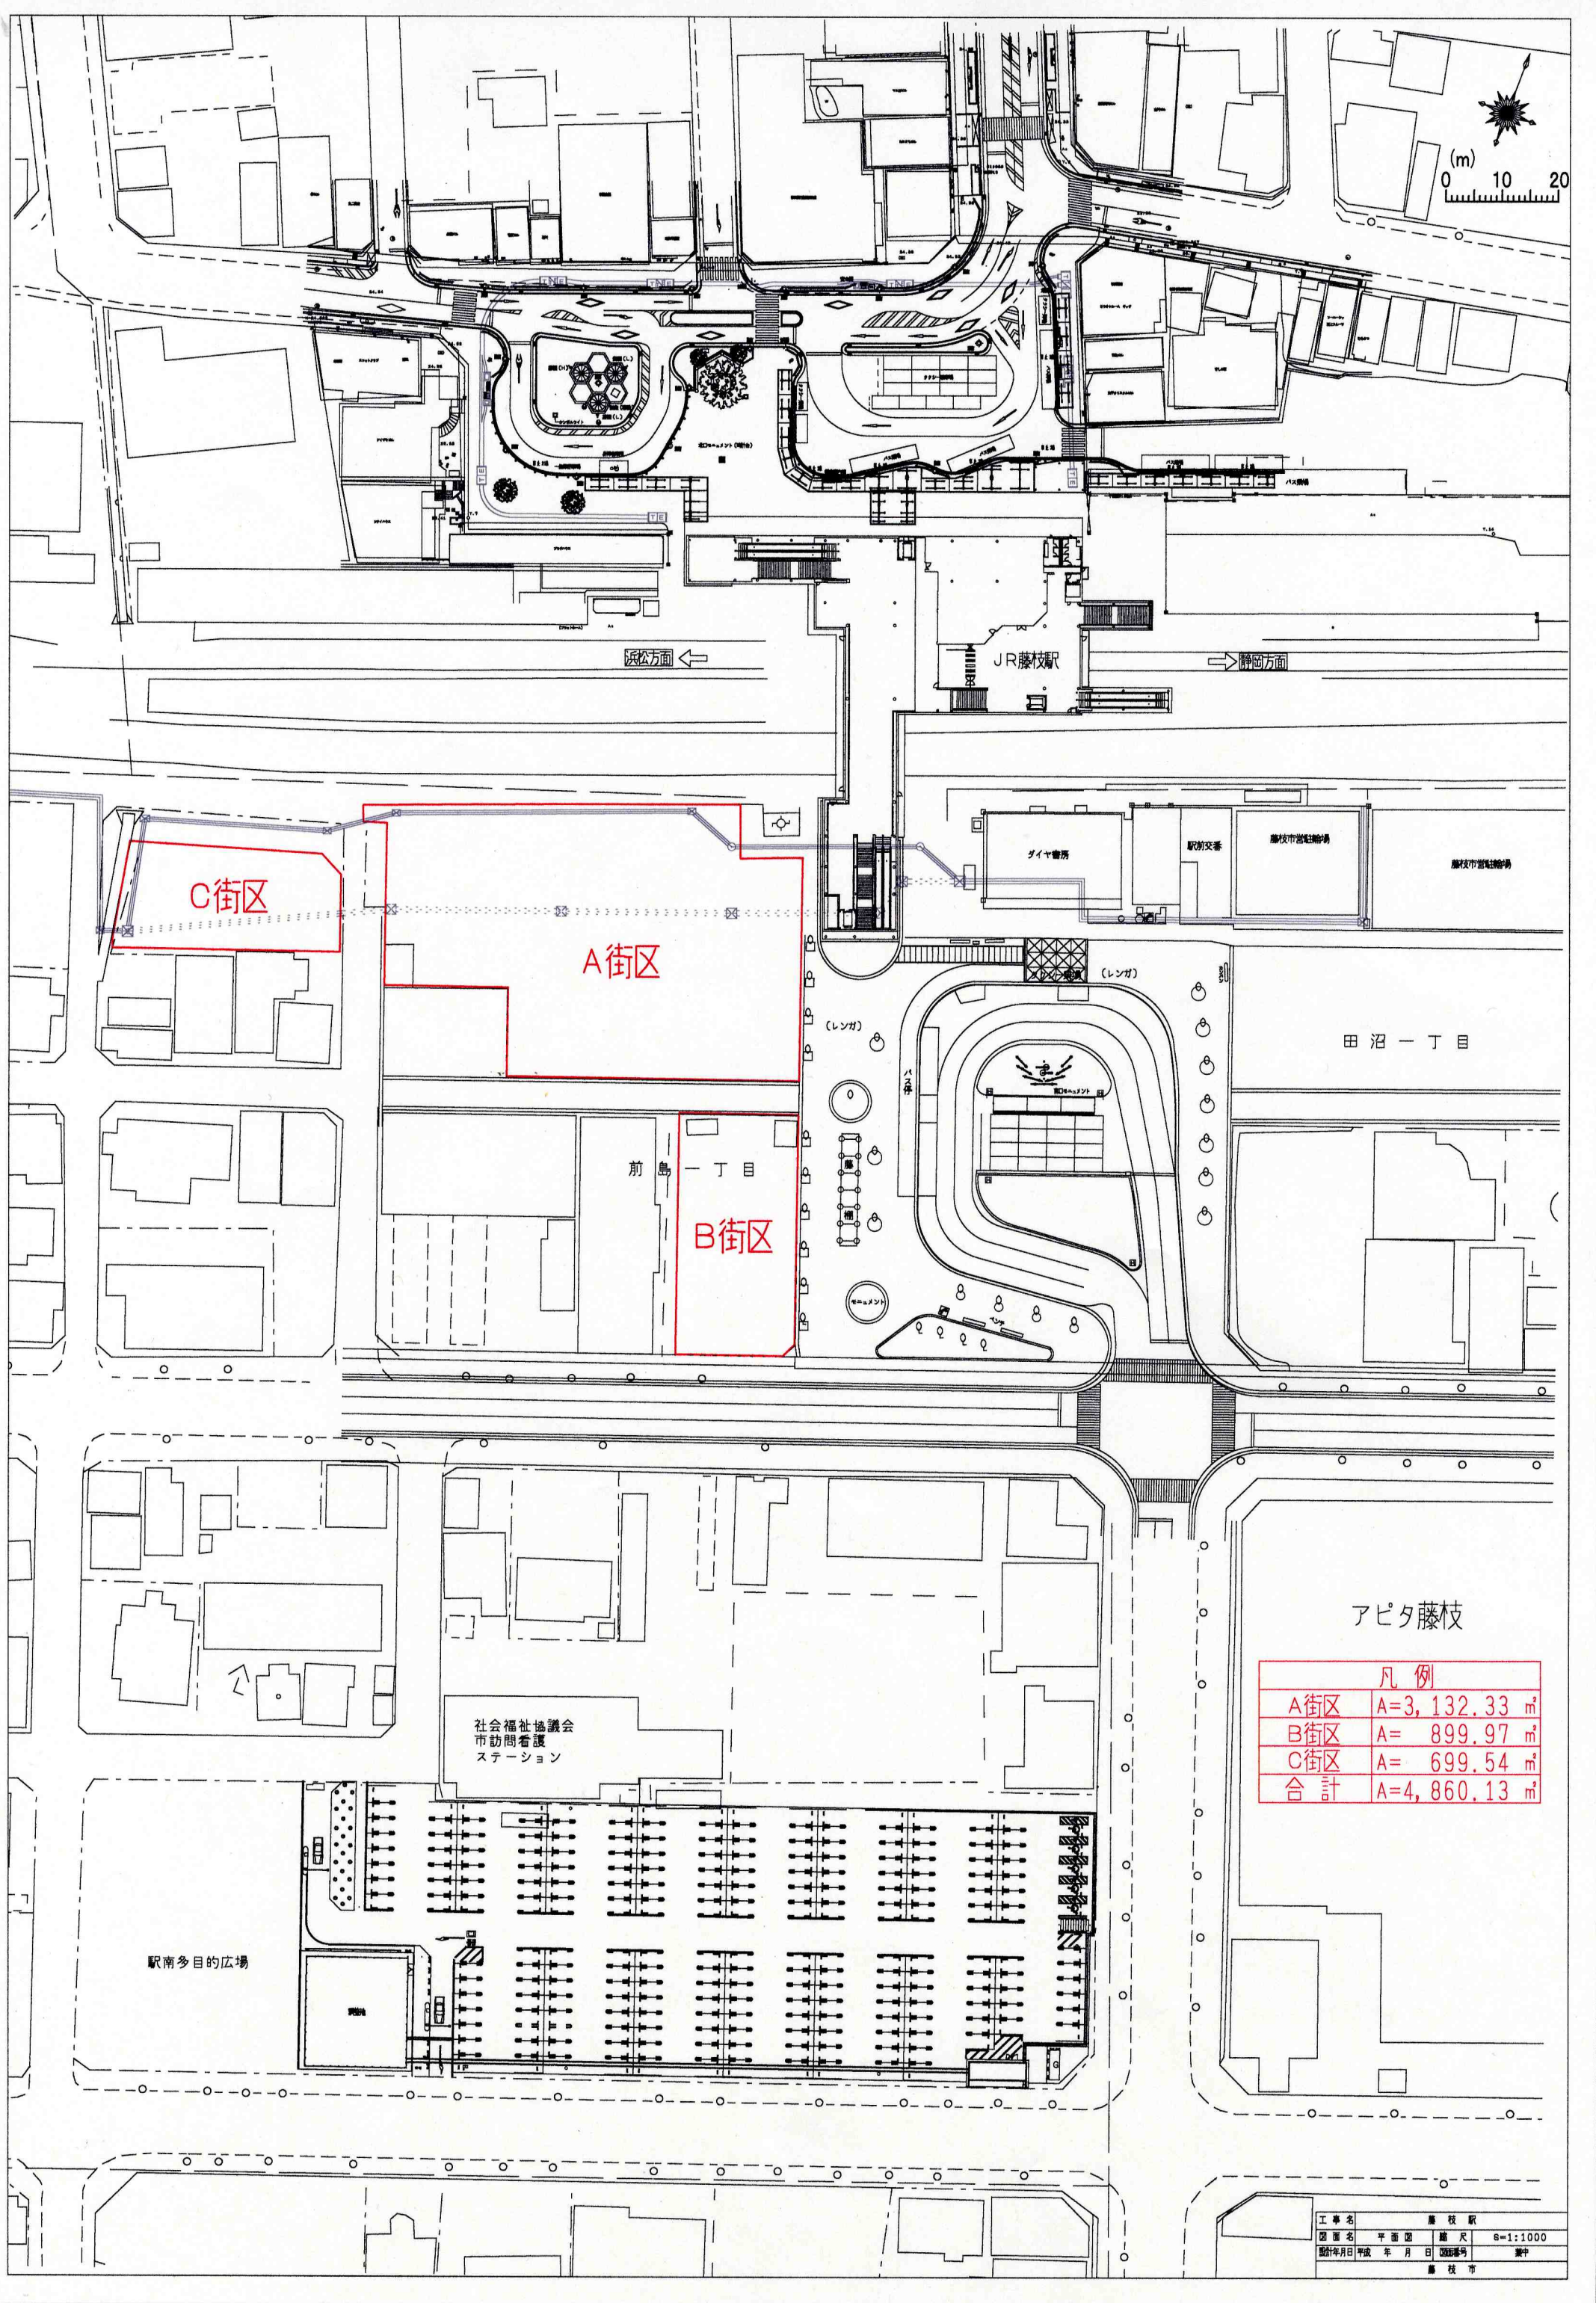


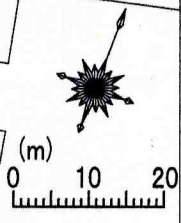

アピタ藤枝

凡 例	
A街区	A=3,132.33 m ²
B街区	A= 899.97 m ²
C街区	A= 699.54 m ²
合 計	A=4,860.13 m ²

工事名	藤 枝 駅
図 面 名	平 面 図
縮 尺	8=1:1000
設計年月日	平成 年 月 日
図面番号	第 号
業 種	藤 枝 市