

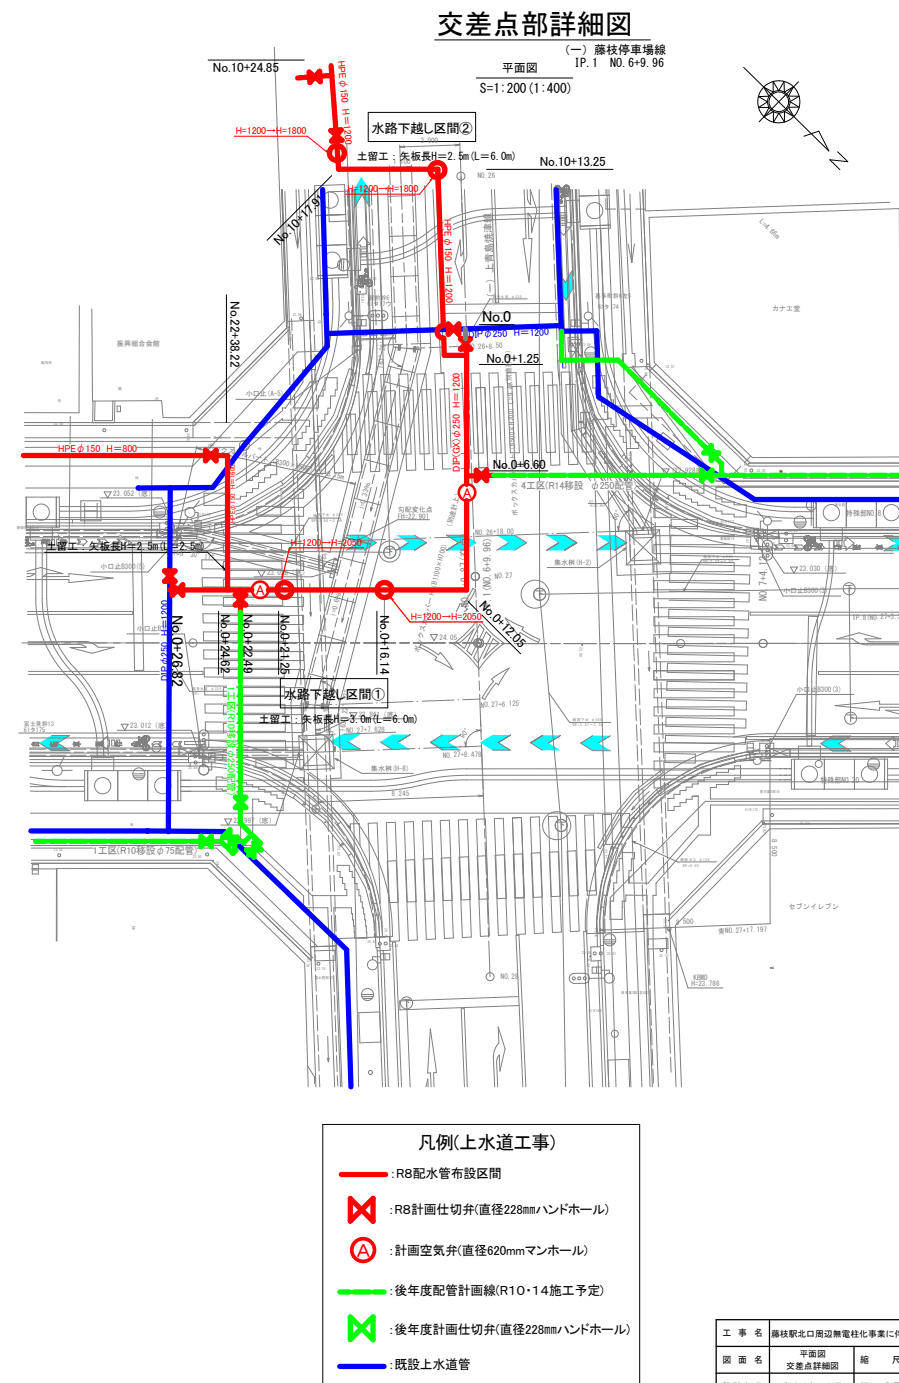
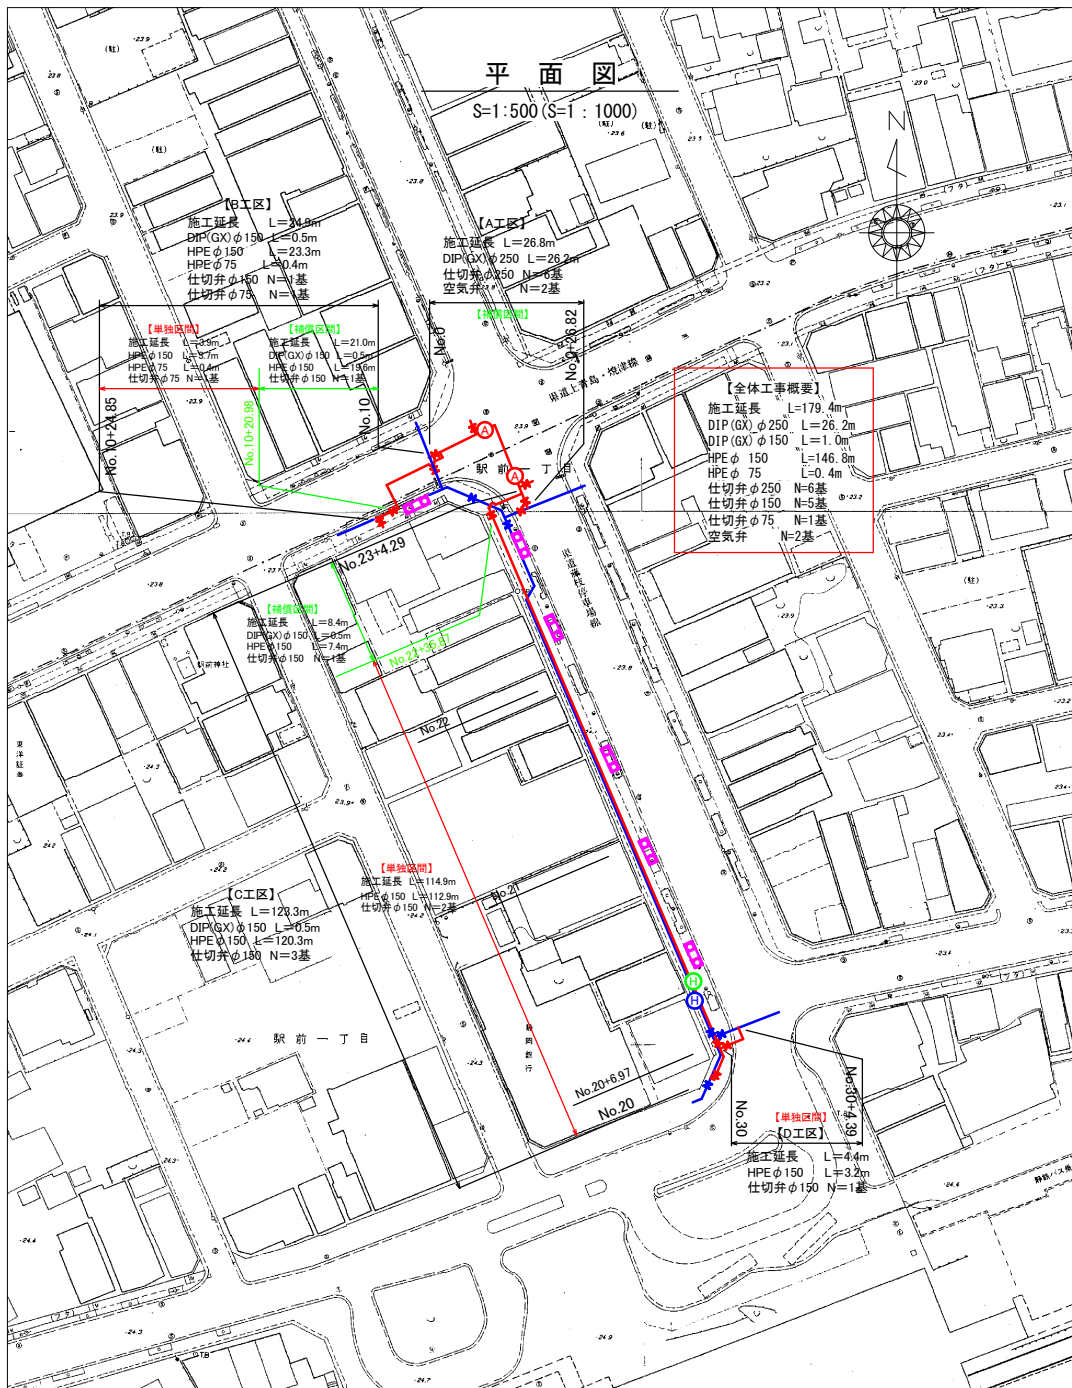
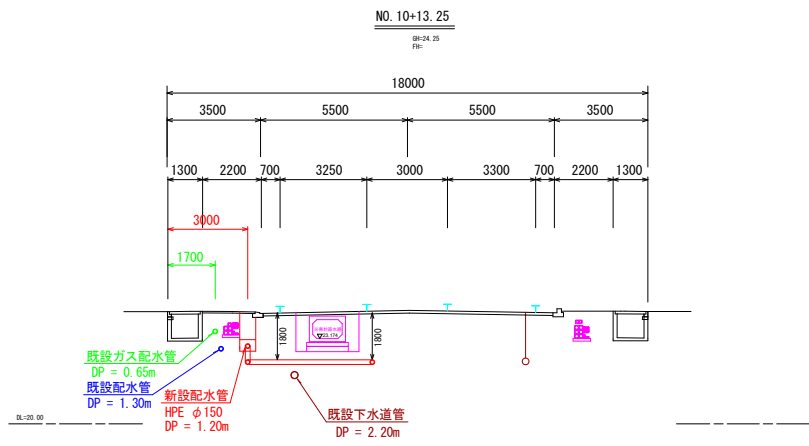
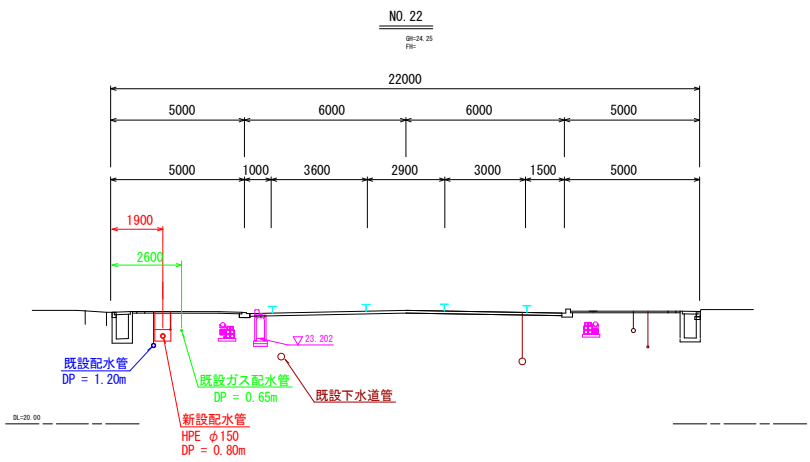


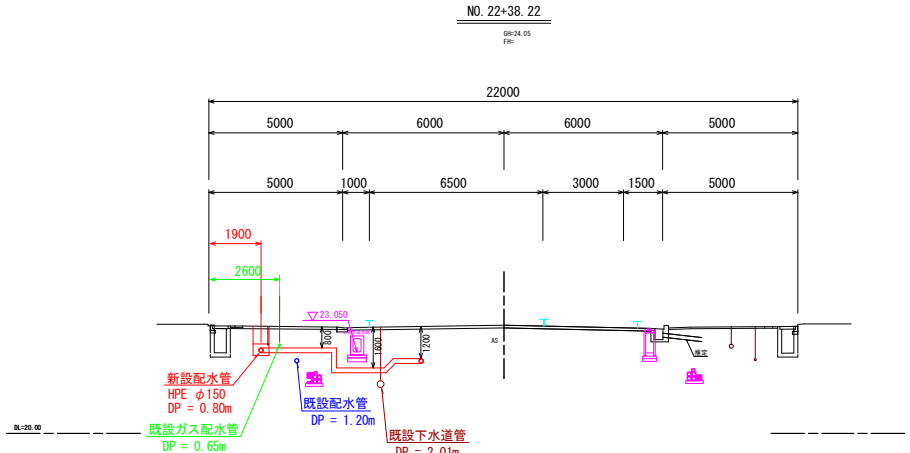

工 事 名	藤枝駅北口周辺無電柱化事業に伴う配水管布設工事			
図 面 名	平面図	縮 尺	図 示 ()はA3縮小	
設計年月	令和8年 6月	図面番号	4	葉 中 1
藤枝市役所環境水道部上水道課				

横断面 S=1:100 (S=1:200)
(無電柱化事業 計画横断面)

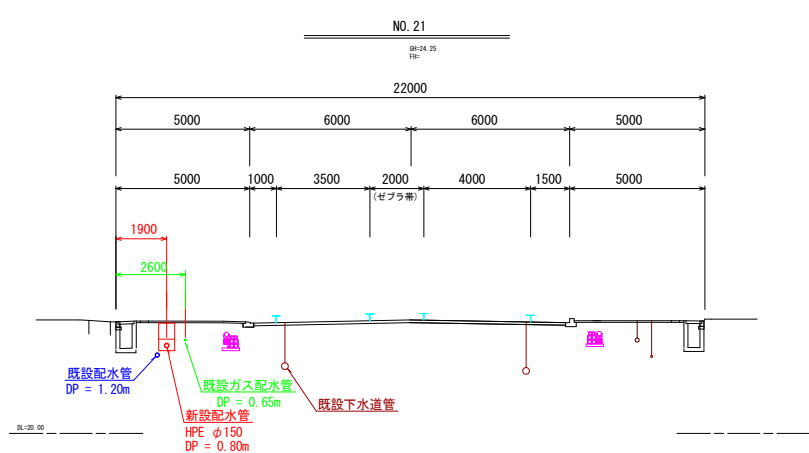

工 事 名	藤枝駅北口周辺無電柱化事業に伴う配水管布設工事		
図 面 名	横断面	縮 尺	()はA3縮小
設計年月	令和8年 6月	図面番号	4 葉 中 2
藤 枝 市 役 所 環 境 水 道 部 上 水 道 課			

【B工区】
施工延長 L=24.9m
DIP(GX)φ150 L=0.5m
HPEφ150 L=23.3m
HPEφ75 L=0.4m
仕切弁φ150 N=1基
仕切弁φ75 N=1基

【A工区】


配管図

S=nonscales

【材料表】本管φ250 ※補償区間

名称	規格	数量	単位
鉄管管 GX形 D1(ゴム輪セット)	φ250×6.0m (両端にゴム輪付)	4	本
二変T字管(粉体) GX形 DF	φ250×φ250	2	本
二変T字管(粉体) GX形 DF	φ250×φ150	2	本
フランジ付T字管(粉体) GX形 DF	φ250×φ75	2	本
曲管(粉体) GX形 DF	φ250×90°	5	本
両受短管(粉体) GX形 DF	φ250	2	本
継輪(粉体) GX形 DF	φ250	1	本
短管1号 7.5K GX形	φ250	1	本
短管2号 7.5K GX形	φ250	1	本
フランジサポート	φ250	2	個
接合部品 GX形用輪、ゴム輪、T型ボルトナット	φ250	18	本
ライナー(粉体) GX形	φ250	4	個
横ロリソング GX形	φ250	7	個
GX受口用 管枝(異形管用)	φ250	2	組
メカ増(K形)	φ250	2	個
耐酸性特殊押輪	φ250	2	個
継輪用特殊押輪 GX形(7.5Kボルト・ゴム輪含む)	φ250	2	個
GX形ソフトシール仕切弁(受挿)	φ250	2	基
断水T字管(フランジ型SS/バルブ付)	鉄管管 φ250×φ250	2	本
断水ホストッパー	φ250	2	本
仕切弁蓋(チーバー蓋・受挿三点固定式)	CWNS-200-20(LH) 鉄管管φ250×φ250用 塩ビ樹脂、VP管含む	6	基

【補償区間】

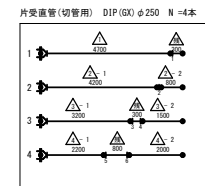

切断・溝切 6口
溝切の外1口
既設管切断 4口

【A工区】補償区間
施工延長 L=26.8m
DIP(GX)φ250 L=26.2m
仕切弁φ250 N=6基
空気弁 N=2基

【材料表】空気弁 ※補償区間


名称	規格	数量	単位
空気弁(カテナンタイプ・継輪付・ボルト・ナット付)	φ250フランジ用・継輪付・ボルト・ナット付	2	個
フランジ短管(粉体) DF	φ75×500	2	本
空気弁数量	継輪付・ボルト・ナット付・継輪付・ボルト・ナット付	2	個
レジンホール(上段)	3B-30A(溝切管)	2	個
レジンホール(下段)	3B-40C(溝切管)	2	個
底版再生プラスチック	80P-1(11)溝切(溝切管)	2	個

【材料表】本管φ150 ※補償区間

名称	規格	数量	単位
配水ポリエチレン管 EF片受直管	φ150	1	本
配水ポリエチレン管 直管 JWVA K144	φ150	3	本
配水P用 EFソケットJWVA K145	φ150	4	個
配水P用 EFバンド(両受)	φ150×90°	5	個
配水P用 EF片受バンド(片受片挿)	φ150×90°	1	個
配水P用 EF Sバンド(両受)	φ150×300H	1	個
配水P用 EF片受バンド(片受片挿)	φ150×300H	1	個
配水P用 EF片受Sバンド(片受片挿)	φ150×600H	2	個
配水P用 ボリ鉄管継ぎ手 継鉄製(両挿)GX形	φ150	2	個
接合部品 GX形用輪、ゴム輪、T型ボルトナット	φ150	2	本
仕切弁蓋(チーバー蓋・受挿三点固定式)	CWNS-200-20(LH) 鉄管管φ150×φ150用 塩ビ樹脂、VP管含む	2	基
配水P用 メカポイント インナーコア食	φ150	1	個

【補償区間】

片受直管 HPEφ150 N=1本
直管(切管用) HPEφ150 N=3本

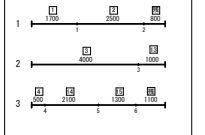

切断 6口

【材料表】本管φ150 ※単独区間

名称	規格	数量	単位
配水ポリエチレン管 EF片受直管	φ150	21	本
配水ポリエチレン管 直管 JWVA K144	φ150	2	本
配水P用 EFソケットJWVA K145	φ150	7	個
配水P用 EFチーズ(両受)	φ150×φ150	1	個
配水P用 EFバンド(両受)	φ150×φ75	1	個
配水P用 EFバンド(両受)	φ150×90°	2	個
配水P用 EF片受バンド(片受片挿)	φ150×90°	2	個
配水P用 EFバンド(両受)	φ150×45°	1	個
配水P用 EF片受Sバンド(片受片挿)	φ150×450H	1	個
配水P用 PEソフトシール仕切弁 継鉄製(両挿)	φ150	3	基
仕切弁蓋(チーバー蓋・受挿三点固定式)	CWNS-200-20(LH) 鉄管管φ150×φ150用 塩ビ樹脂、VP管含む	3	基
配水P用 メカポイント インナーコア食	φ150	3	個

【材料表】本管φ75 ※単独区間




名称	規格	数量	単位
配水P用 EFソケットJWVA K145	φ75	1	個
配水P用 PEソフトシール仕切弁 継鉄製(両挿)	φ75	1	基
仕切弁蓋(チーバー蓋・受挿三点固定式)	CWNS-200-20(LH) 鉄管管φ75×φ75用 塩ビ樹脂、VP管含む	1	基

【単独区間】


片受直管 HPEφ150 N=21本
直管(切管用) HPEφ150 N=2本






切断 10口

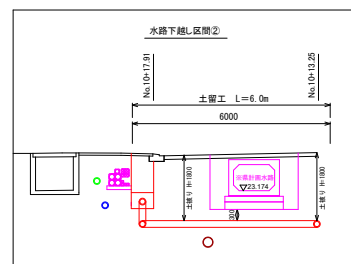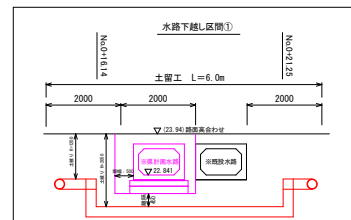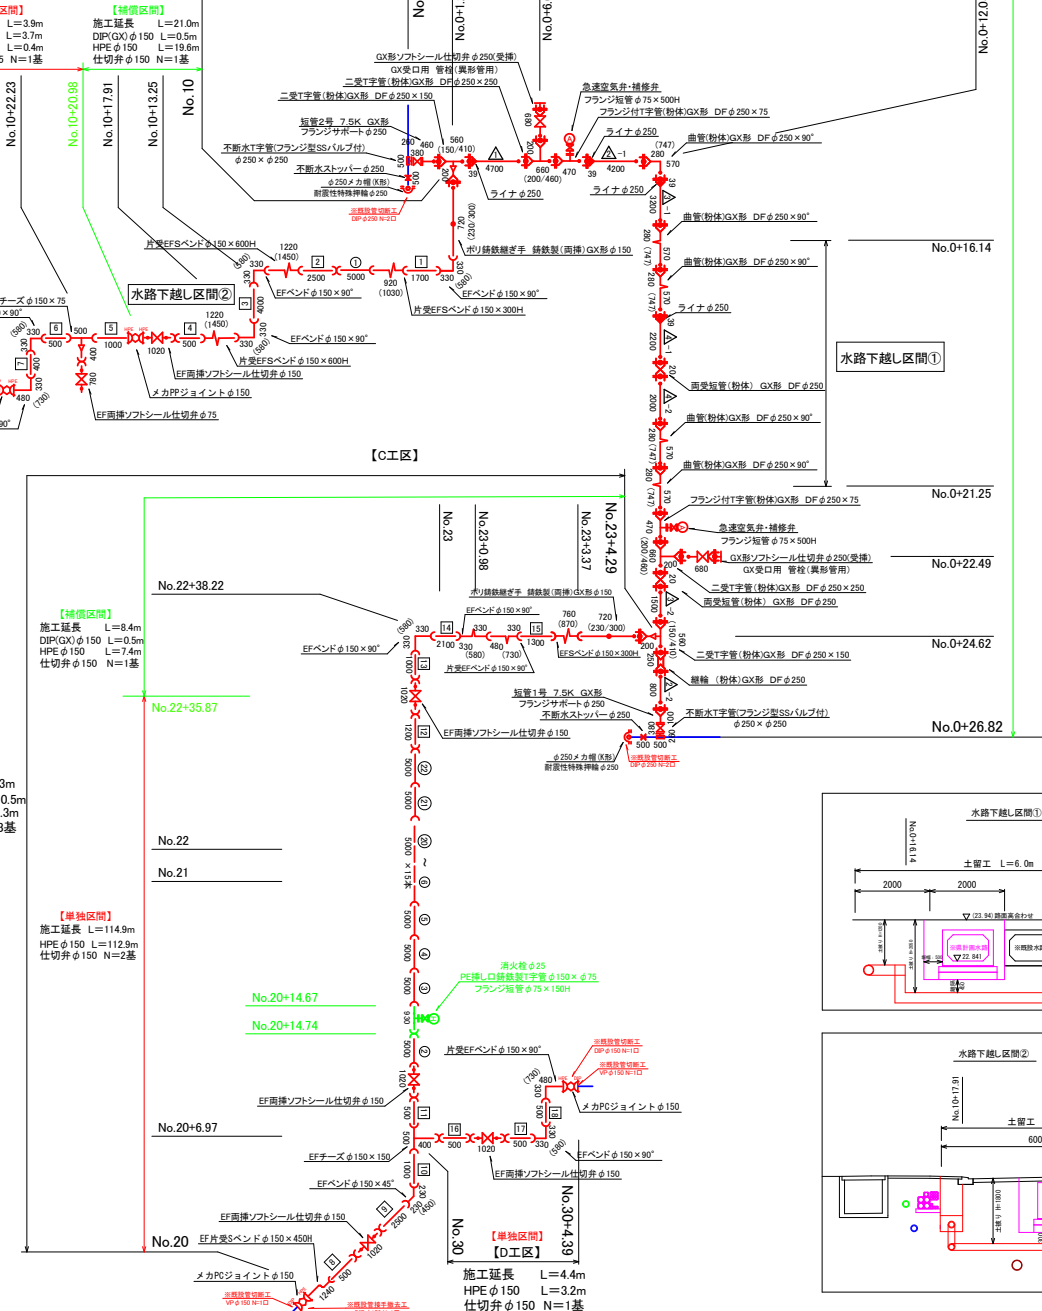

土工定規図 S=1:20

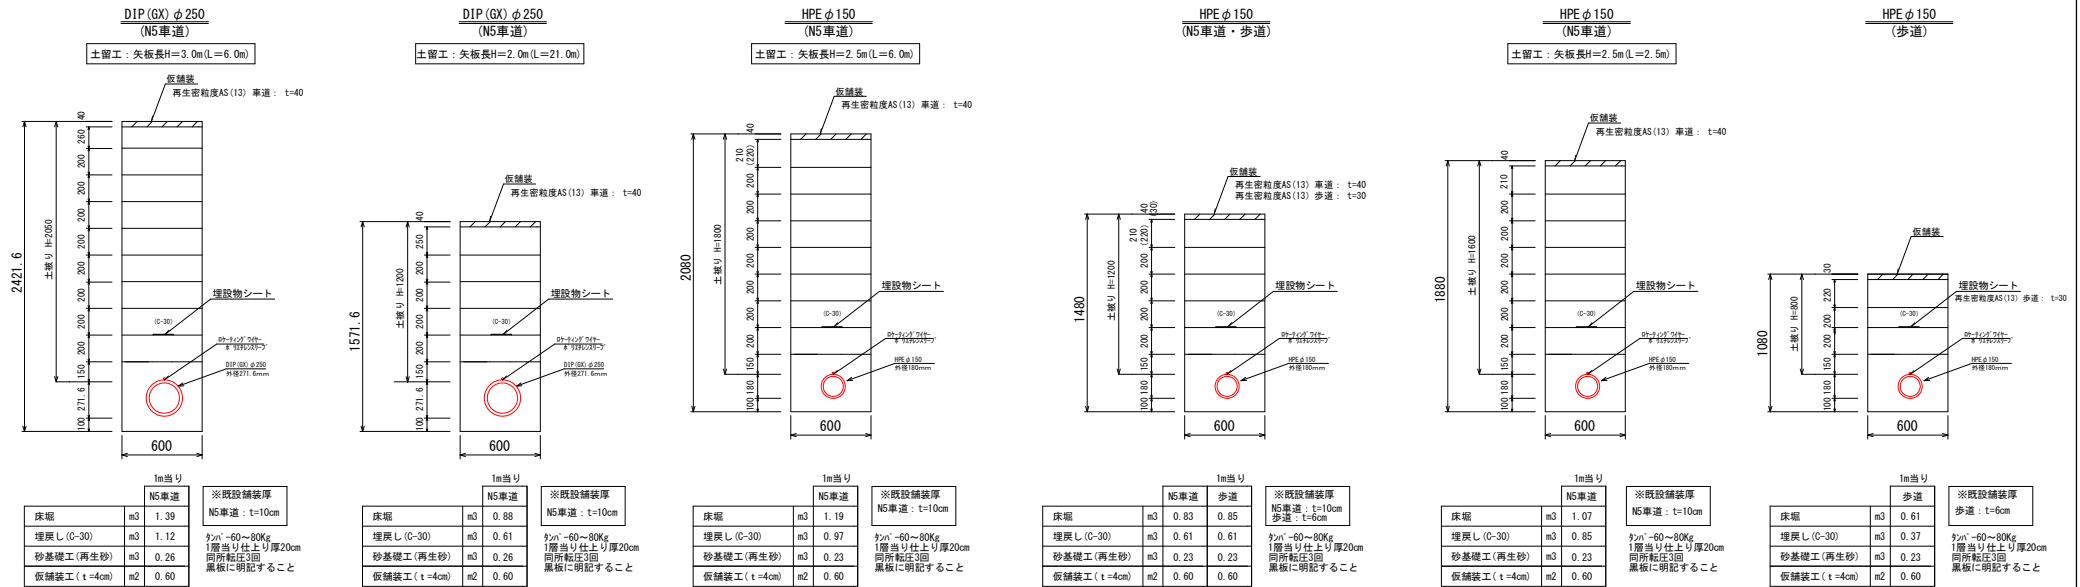

土工工
S=non scales

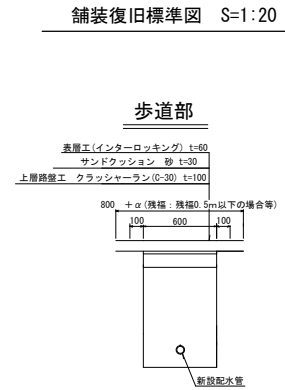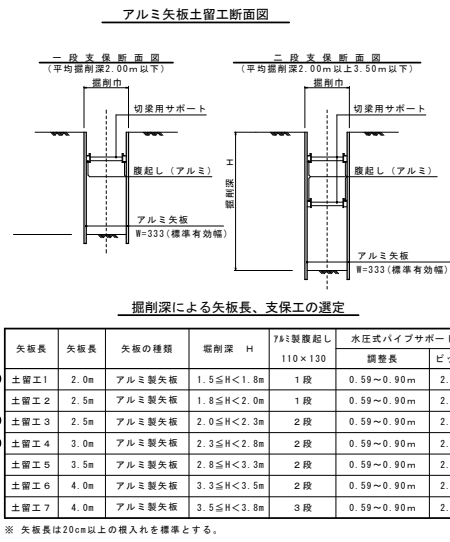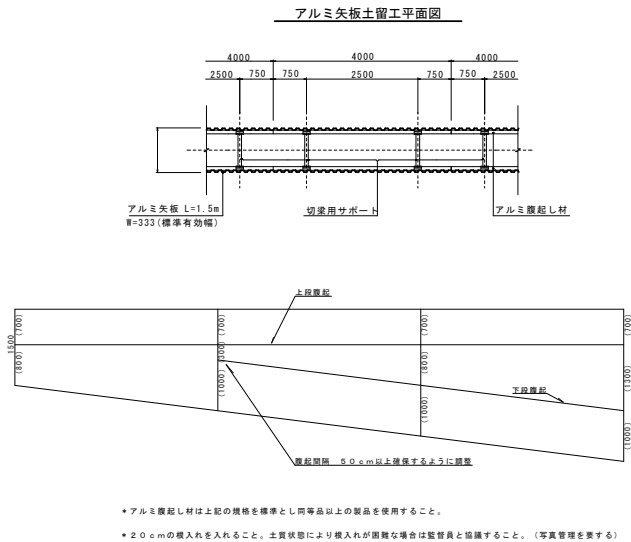

工 事 名	藤枝駅北口周辺無電化事業に伴う配水管布設工事				
図 面 名	土工工・土工定規図	縮 尺	図 示 () はA3縮小		
設計年月	令和8年 6月	図面番号	4	葉 中	4