

TITLE
岡部みわ保育園解体工事

DRAWING TITLE
便所断面図-1

SCALE
A2: S=1:20
A3: S=1:28

DATE
2024.02

CHECK

DRAW



一級建築士事務所

〒427-0045

島田市向島町2924-1

一級建築士事務所登録 (7) 第4179号

NO


TEL 0547-36-6147

FAX 0547-37-8150

一級建築士登録 第156057号

酒井 勝

M-08

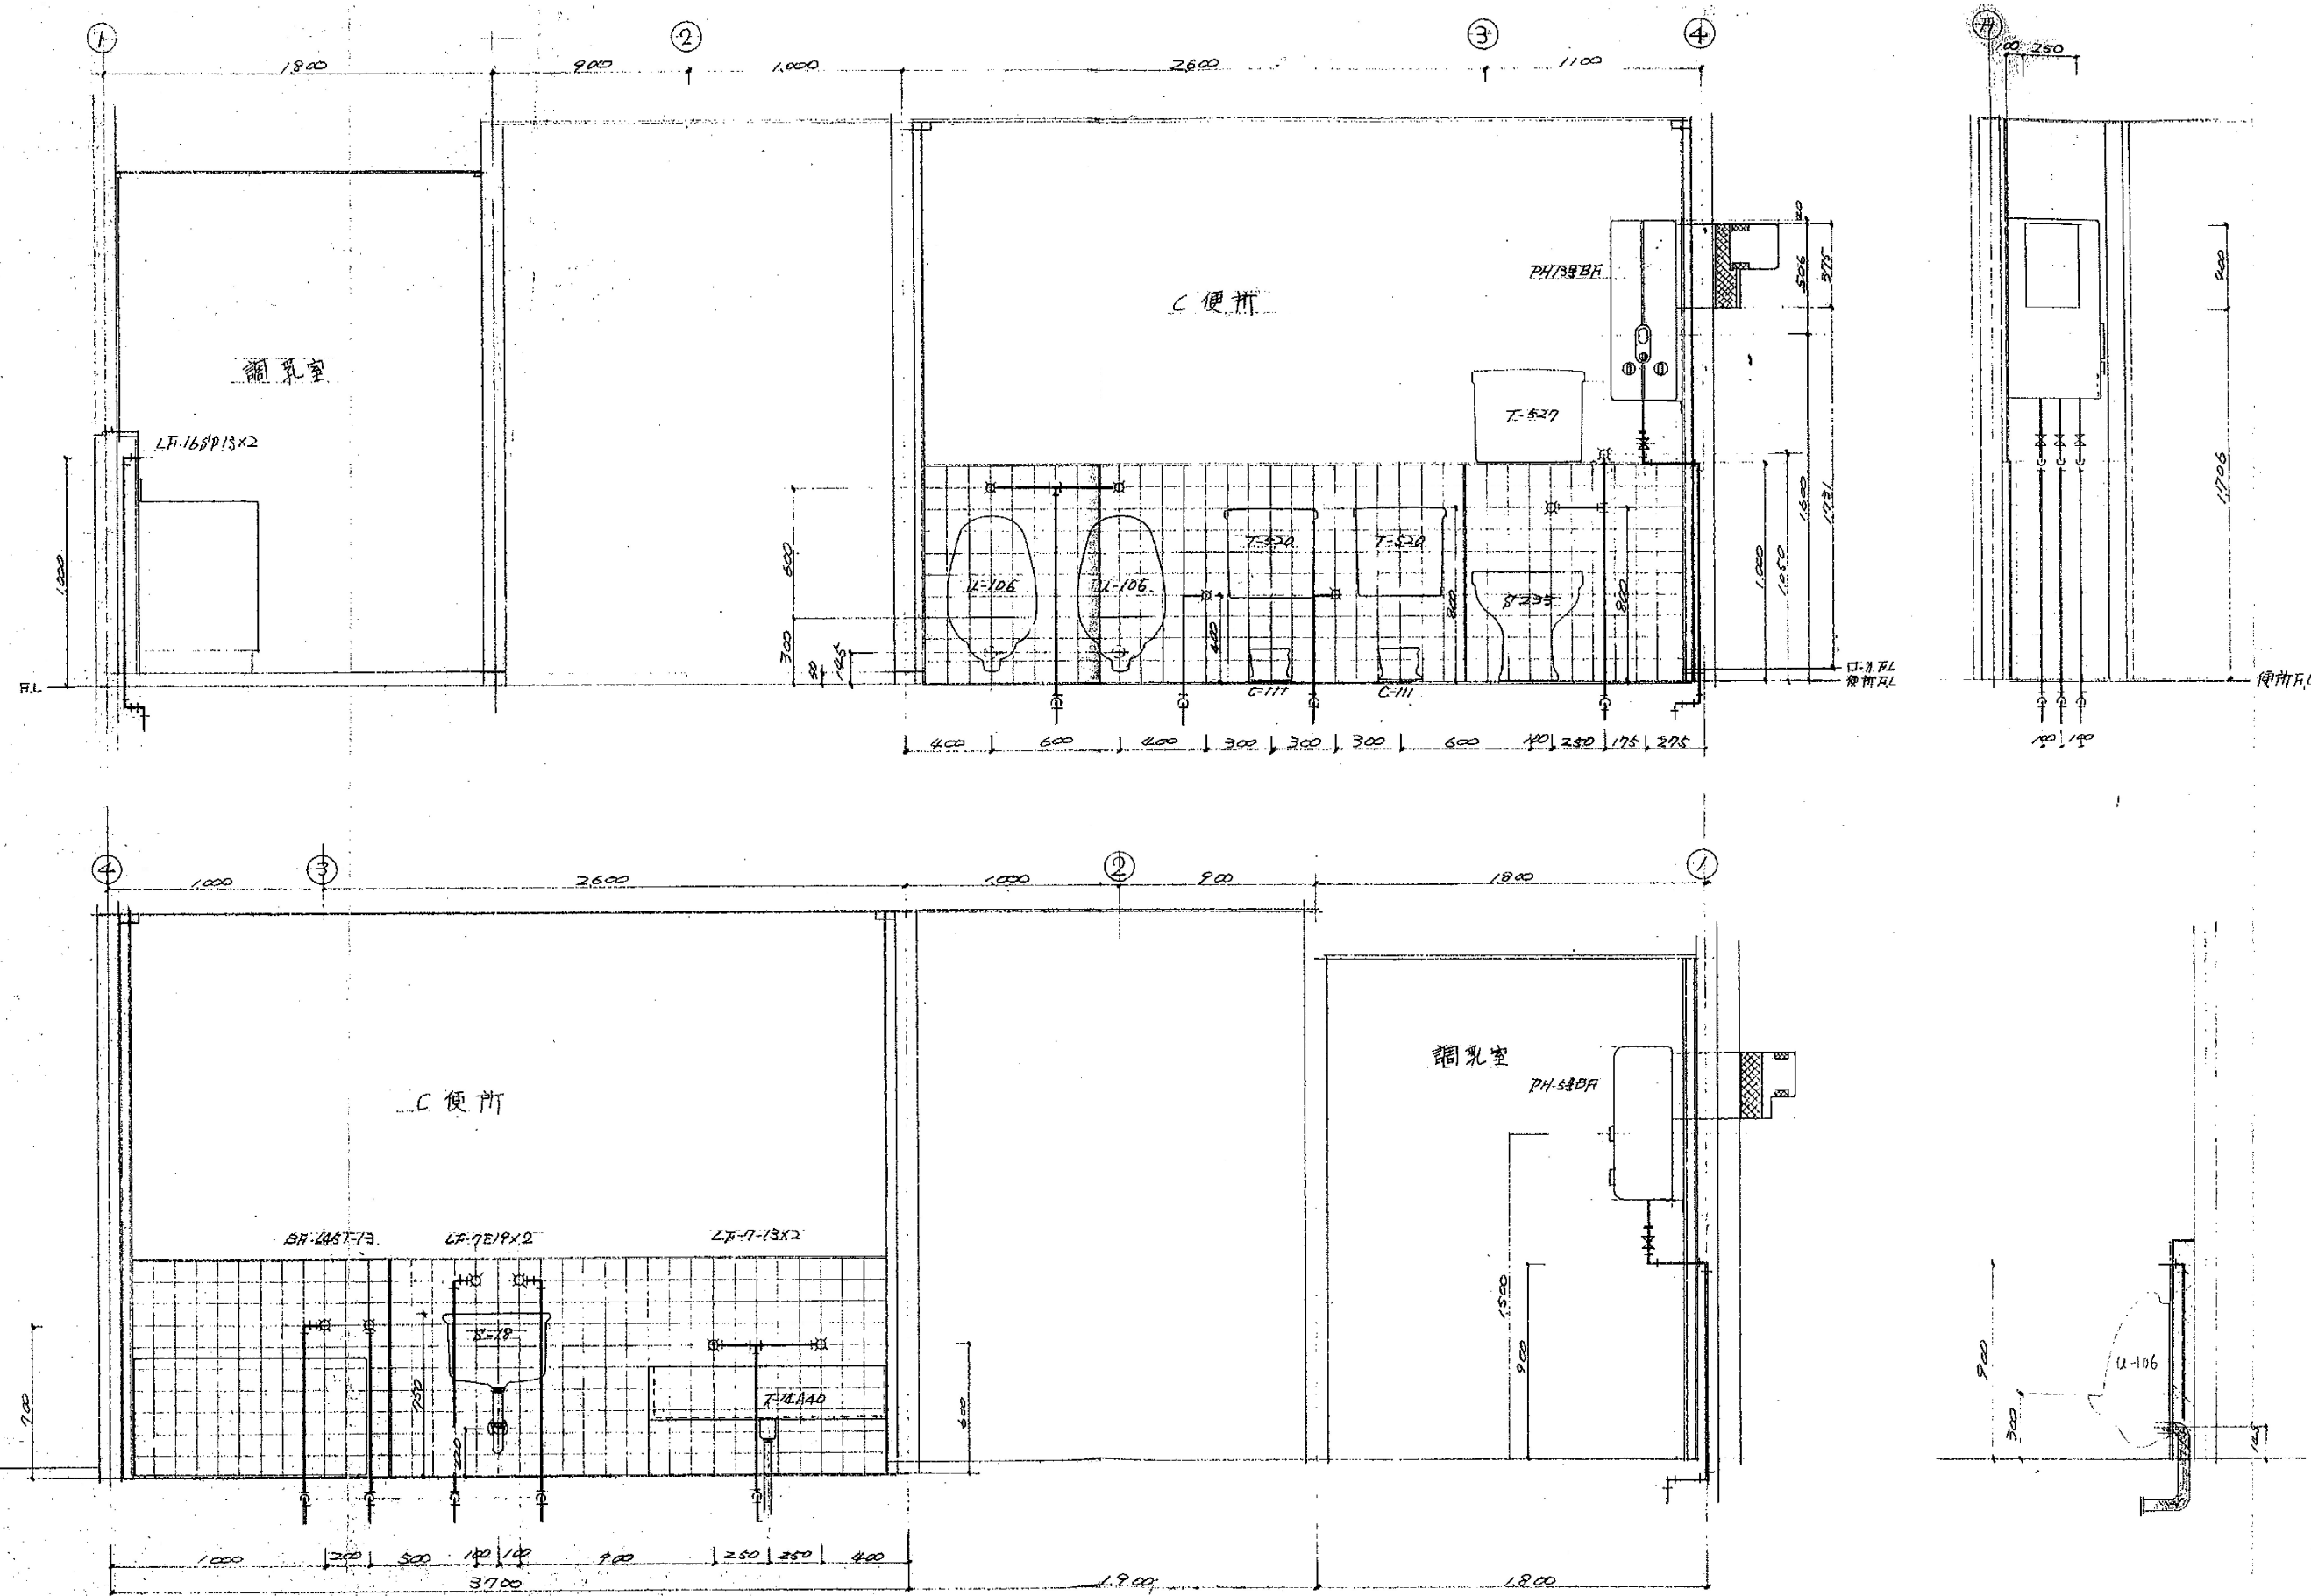

TITLE
岡部みわ保育園解体工事

DRAWING TITLE
便所断面図-2

SCALE
A2:S=1:20
A3:S=1:28

DATE
2024.02

CHECK

DRAW



一級建築士事務所

〒427-0045




島田市向島町2924-1
TEL 0547-36-6147
FAX 0547-37-8150

一級建築士事務所登録 (7) 第4179号
一級建築士登録 第156057号
酒井 勝

NO

M-09

手洗い流し断面詳細図 1:20

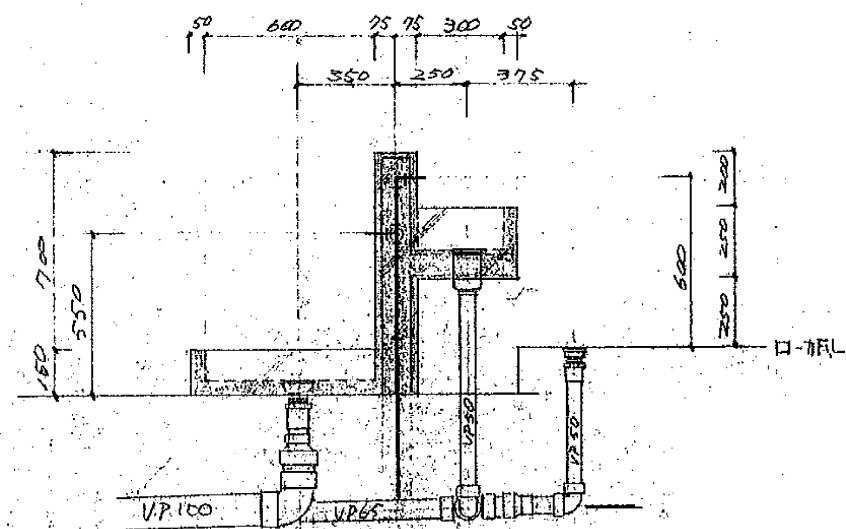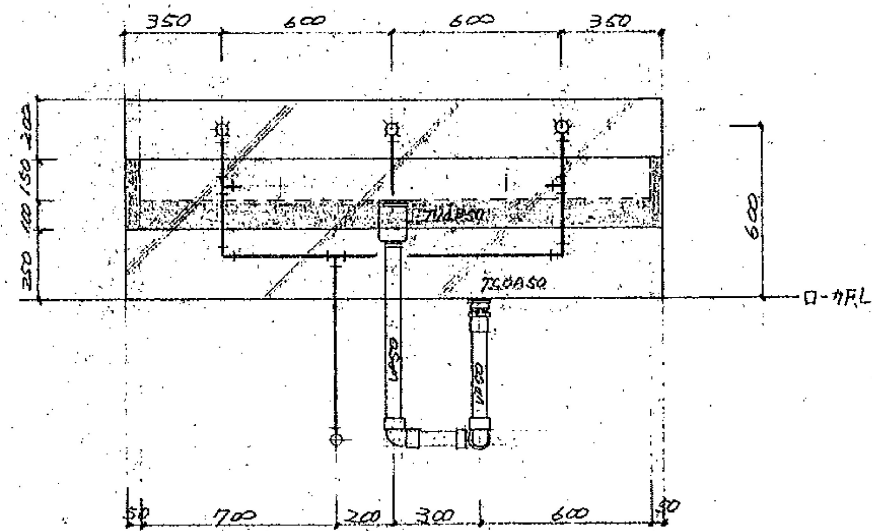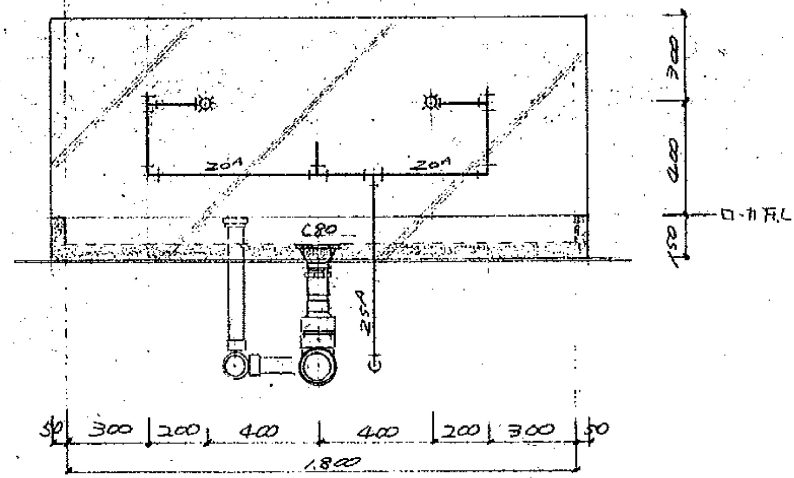

グリーストラップ詳細図 1:10

