


座標一覧表			
測点名	X座標	Y座標	Z座標
D0853	-128711.124	-24130.765	32.000
A02	-128795.089	-24136.148	29.798
A03	-128798.961	-24187.113	30.112
A02-1	-128838.890	-24131.755	29.904
D0859A	-128834.949	-24483.034	31.290
A1202	-128800.522	-24422.013	0.000
A1203	-128806.310	-24377.244	0.000
A1155	-128807.345	-24343.744	0.000
A1198	-128807.548	-24336.551	0.000
P48	-128814.191	-24335.415	0.000
A1175	-128813.748	-24342.790	0.000
P148	-128813.612	-24345.053	0.000
P137	-128812.326	-24370.452	0.000
P136	-128812.303	-24371.450	0.000
P135	-128812.004	-24377.208	0.000
P133	-128809.749	-24395.767	0.000
P134	-128809.104	-24395.894	0.000
A1270	-128806.053	-24421.758	0.000
P314	-128805.799	-24423.985	0.000
A1271	-128805.733	-24428.777	0.000
P118	-128805.676	-24436.317	0.000
P119	-128806.604	-24450.661	0.000
A1172	-128811.939	-24483.532	0.000
A1200	-128806.717	-24483.230	0.000
A1201	-128800.761	-24440.781	0.000


計画平面図

S=1:250 (1:500)
藤枝市 青南町五丁目 地内

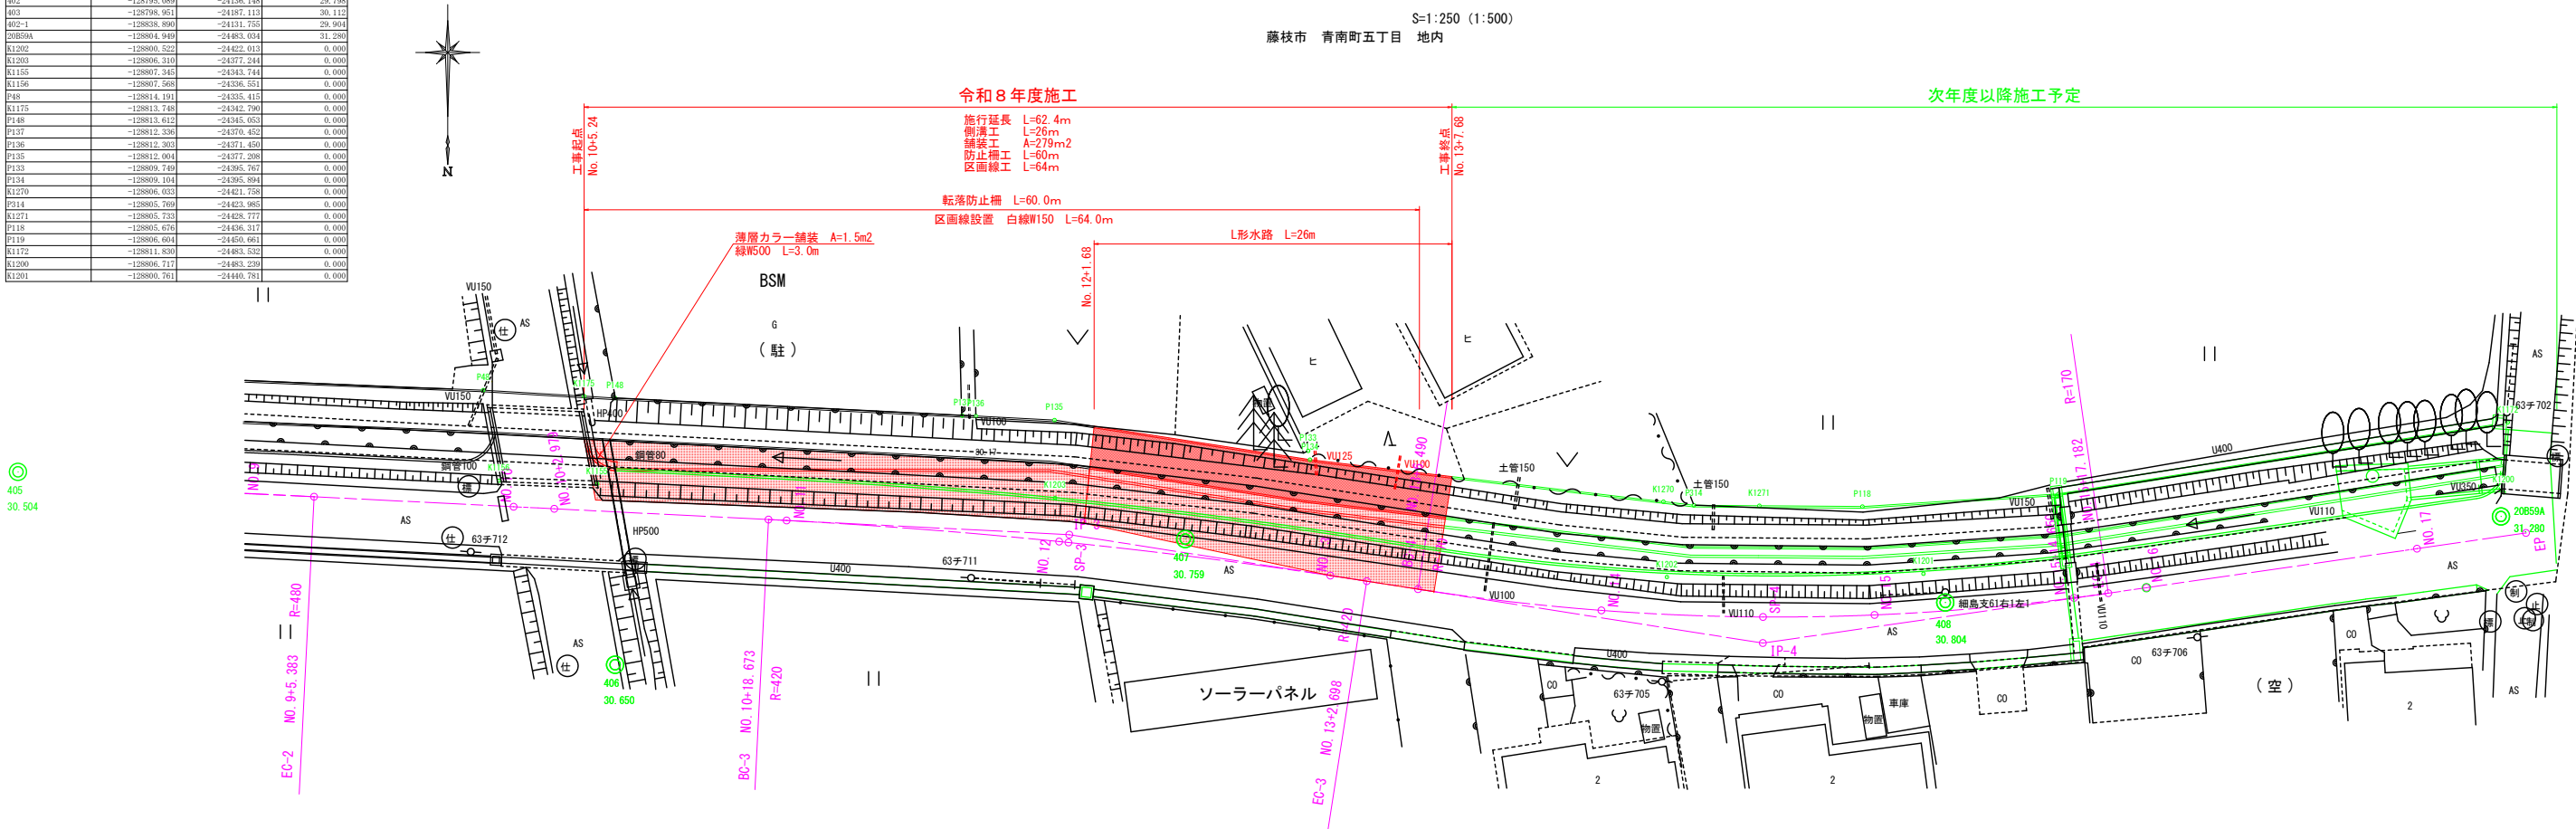


縦断面図

V=1:100 (1:200)
H=1:500 (1:1000)

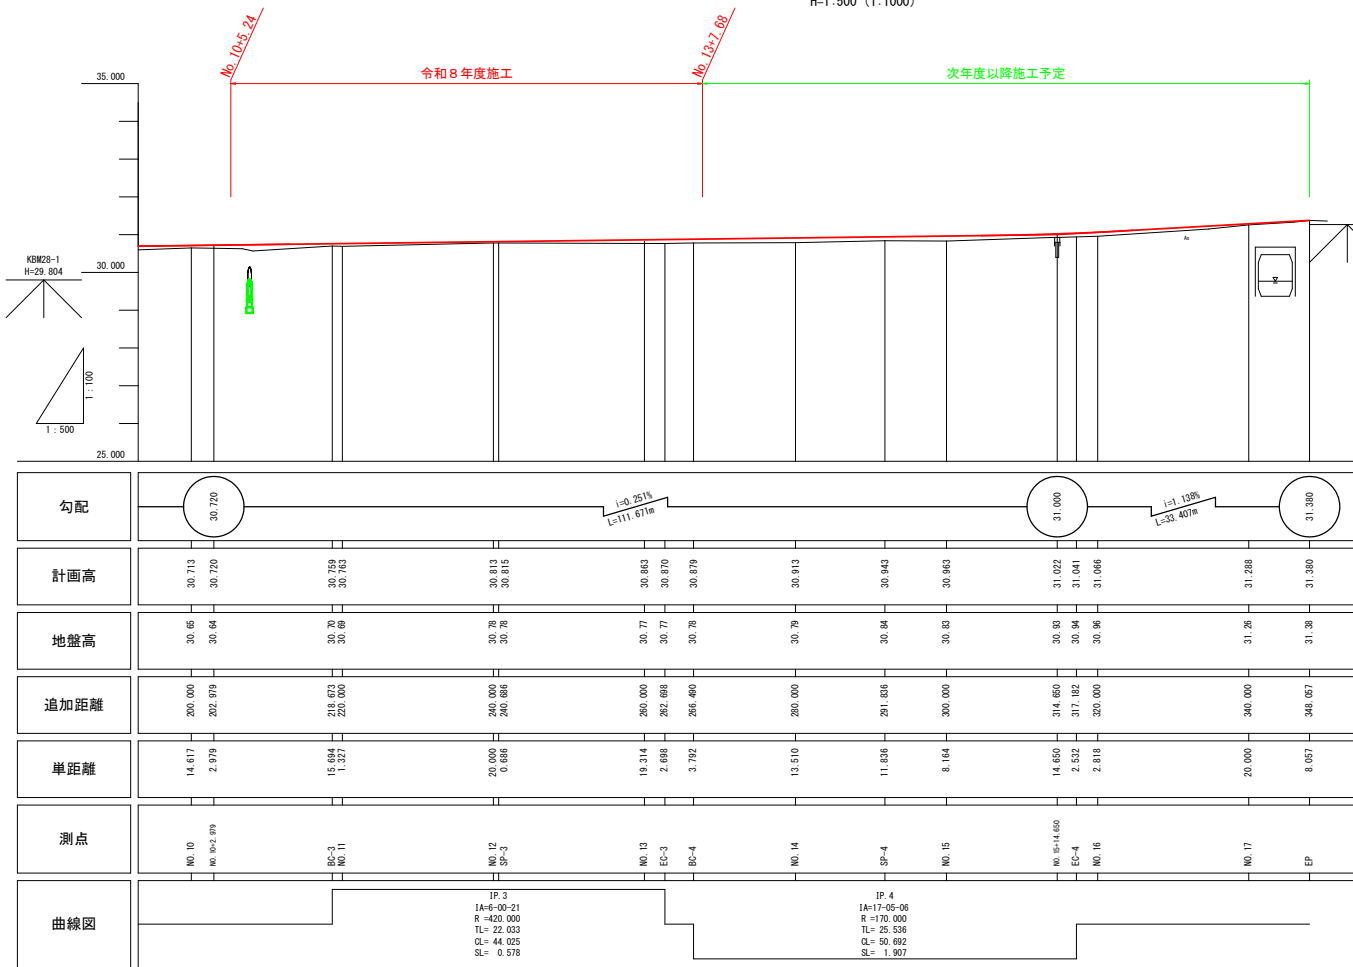


標準横断面図

S=1:100 (1:200)

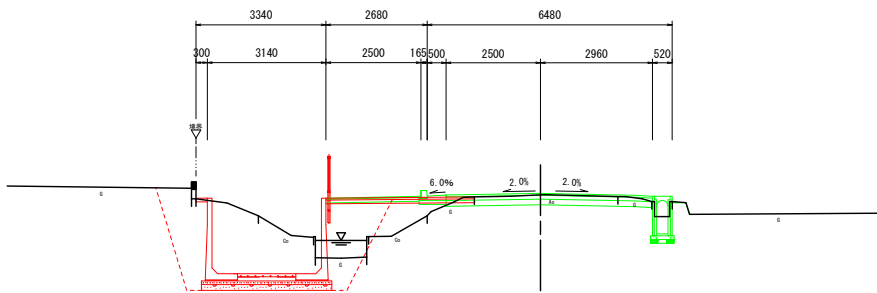

土工定規図


S=1:100 (1:200)

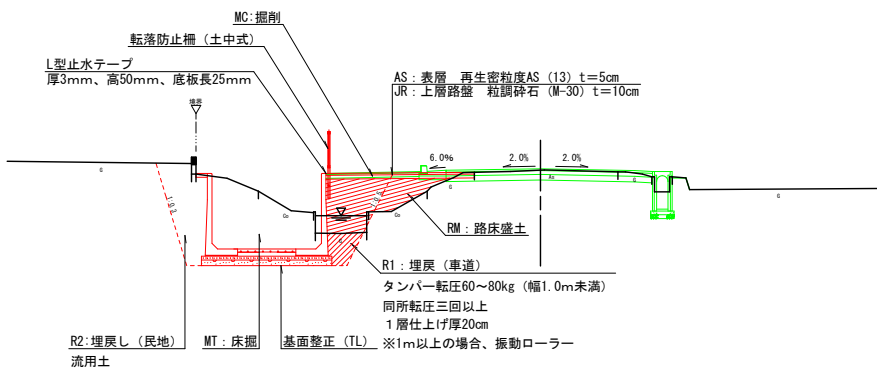


工 事 名	令和7年度（防安補） 市道4地区253号線 （青南町五丁目）道路整備工事		
工 事 個 所	藤枝市 青南町五丁目 地内		
図 面 種 類	平面図・縦断面図 標準横断面図・土工定規図		
縮 尺		図示	図面番号 3 葉中 1
		(1) 内はA3縮小	
設計年月日	令和8年7月		
藤枝市役所 都市建設部 基盤整備局 河川課			

横断面図


S=1:100 (1:200)

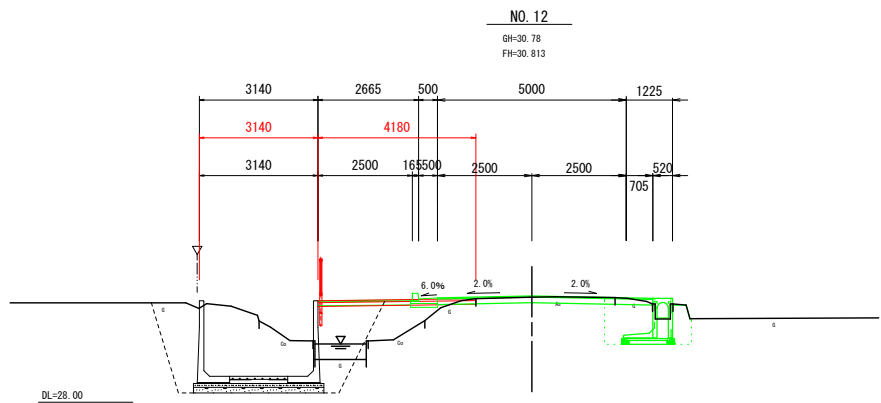


測点	NO. 12
区分	数量
掘削	0.0 m2
床掘	0.0 m2
埋戻 (車道)	0.0 m2
埋戻 (民地)	0.0 m2
路床盛土	0.0 m2
基盤整正	0.0 m
上層路盤	4.2 m
表層	4.2 m
舗装版破砕	0.0 m

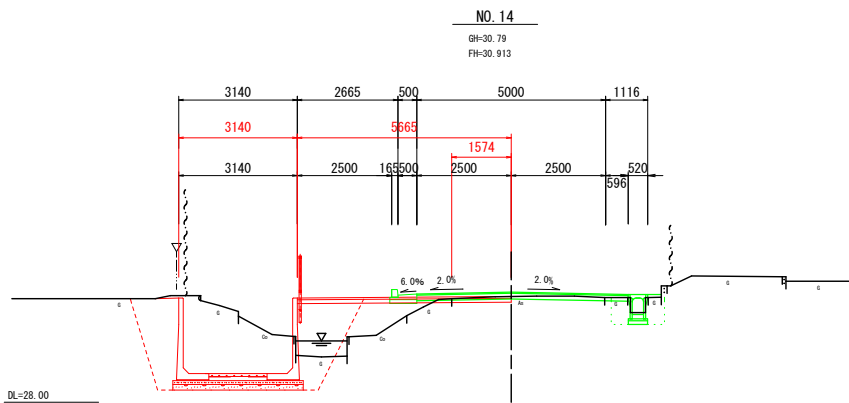


測点	NO. 14
区分	数量
掘削	0.2 m2
床掘	9.1 m2
埋戻 (車道)	0.6 m2
埋戻 (民地)	2.1 m2
路床盛土	3.1 m2
基盤整正	3.5 m
上層路盤	5.7 m
表層	5.7 m
舗装版破砕	1.6 m

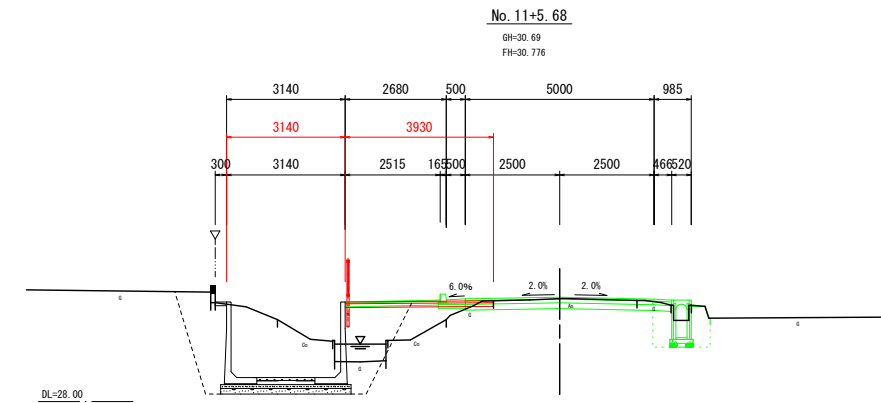


測点	No. 11+5.68
区分	数量
掘削	0.6 m2
床掘	0.0 m2
埋戻 (車道)	0.0 m2
埋戻 (民地)	0.0 m2
路床盛土	0.0 m2
基盤整正	0.0 m
上層路盤	3.9 m
表層	3.9 m
舗装版破砕	0.0 m

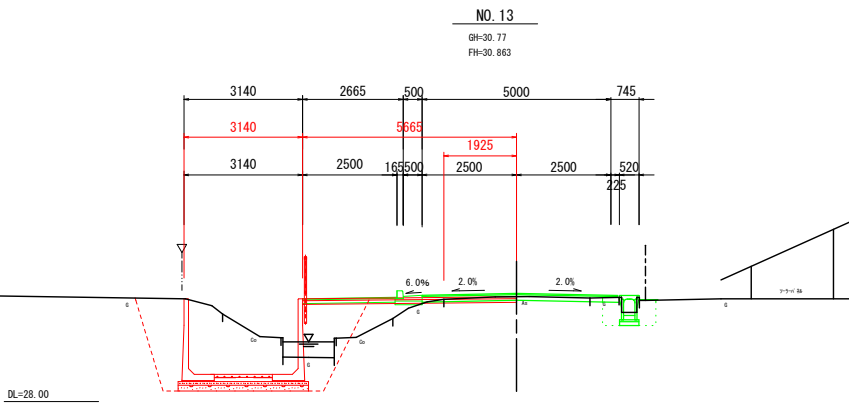

測点	NO. 13	NO. 13+7.68 (工事終点)
区分	数量	数量
掘削	0.2 m2	0.2 m2
床掘	8.5 m2	8.5 m2
埋戻 (車道)	0.6 m2	0.6 m2
埋戻 (民地)	2.2 m2	2.2 m2
路床盛土	2.6 m2	2.6 m2
基盤整正	3.5 m	3.5 m
上層路盤	5.7 m	5.7 m
表層	5.7 m	5.7 m
舗装版破砕	1.9 m	1.9 m

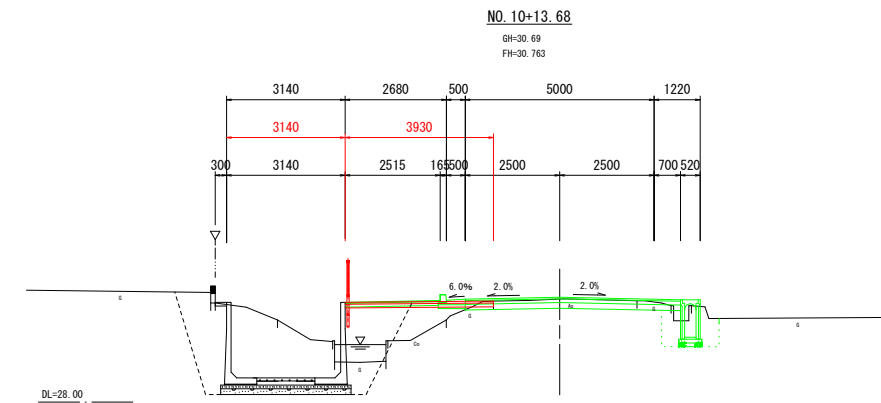



測点	NO. 10+5.24 (工事起点)	NO. 10+13.68
区分	数量	数量
掘削	0.6 m2	0.6 m2
床掘	0.0 m2	0.0 m2
埋戻 (車道)	0.0 m2	0.0 m2
埋戻 (民地)	0.0 m2	0.0 m2
路床盛土	0.0 m2	0.0 m2
基盤整正	0.0 m	0.0 m
上層路盤	3.9 m	3.9 m
表層	3.9 m	3.9 m
舗装版破砕	0.0 m	0.0 m

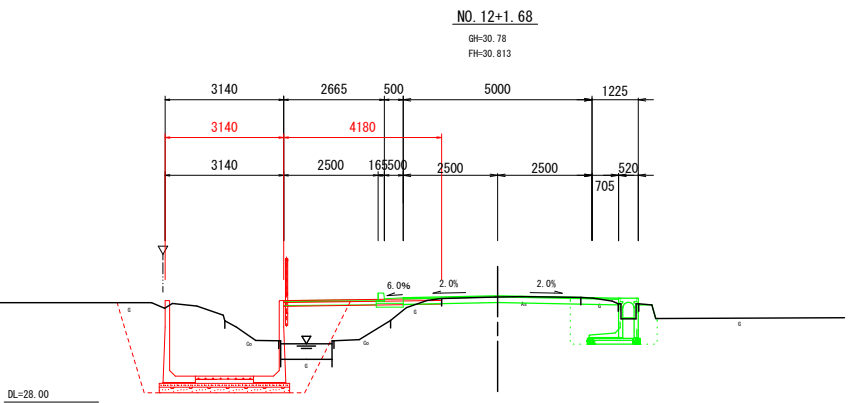

測点	NO. 12+1.68~
区分	数量
掘削	0.1 m2
床掘	8.7 m2
埋戻 (車道)	0.6 m2
埋戻 (民地)	2.1 m2
路床盛土	3.1 m2
基盤整正	3.5 m
上層路盤	4.2 m
表層	4.2 m
舗装版破砕	0.0 m

工 事 名	令和7年度（防安補） 市道4地区253号線 （青南町五丁目）道路整備工事		
工 事 個 所	藤枝市 青南町五丁目 地内		
図 面 種 類	横断面図		
縮 尺	1:100 (1:200) () 内はA3縮小	図面番号	3 葉 中 2
設計年月日	令和8年7月		
藤枝市役所 都市建設部 基盤整備局 河川課			

S=1:30 (1:60)



 
 


參考質量	2,020 kg
製品有効長	2,000 m

H=1:300 (1:600)



転落防止柵詳細図 (参考)
S=1:20 (1:40)

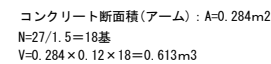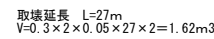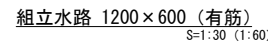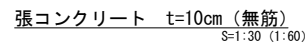

材料表

名 称	規 格	算 式	单 位	数 量	摘 要
転落防止柵	H=1100 縦格子型、土中埋込用	10	m	10	

工 事 名	令和7年度（防安補） 市道4地区253号線 （青南町五丁目）道路整備工事		
工 事 個 所	藤枝市 青南町五丁目 地内		
図 面 種 類	水路構造図・水路展開図 取壊し構造図・転落防止柵詳細図		
縮 尺	図示 () 内はA3縮小	図面番号	3 葉中 3
設計年月日	令和8年7月		
藤枝市役所	都市建設部	基盤整備局	河川課