



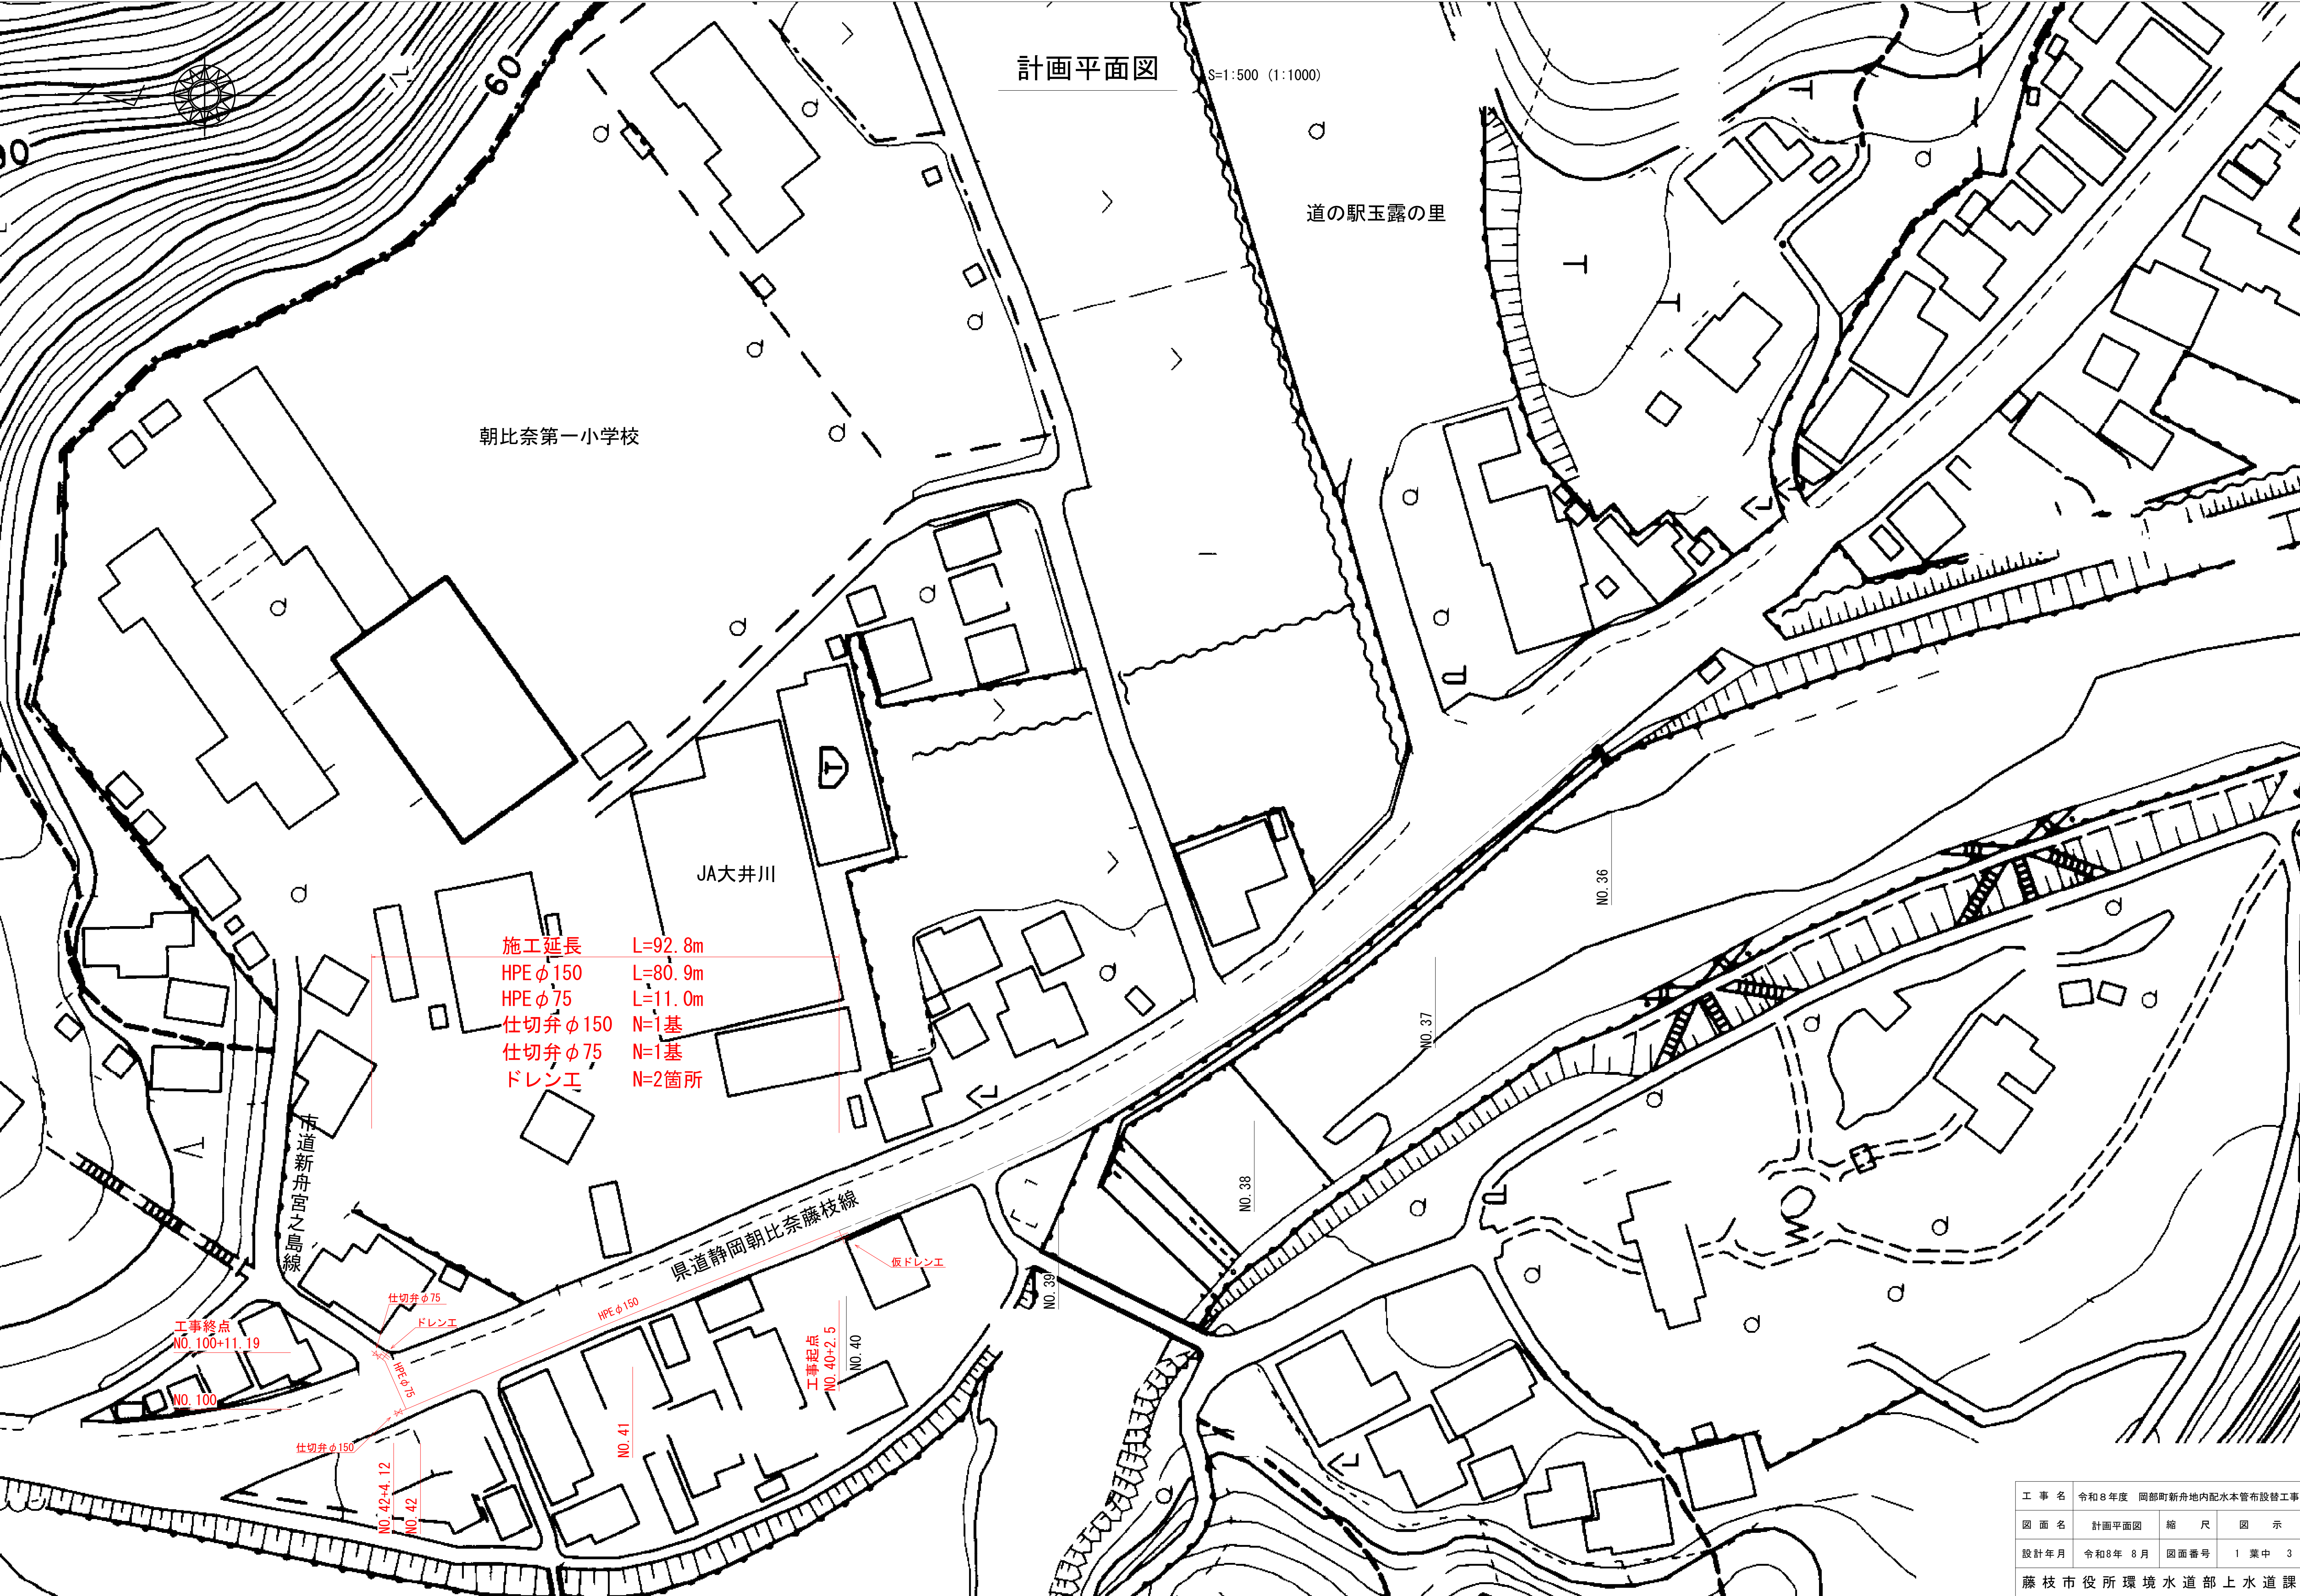

工 事 名	令和8年度 岡部町新舟地内配水本管布設替工事		
図 面 名	計画平面図	縮 尺	図 示
設計年月	令和8年 8月	図面番号	1 葉 中 3
藤枝市役所 環境水道部 上水道課			


標準横断面図

S=1:50 (1:100)

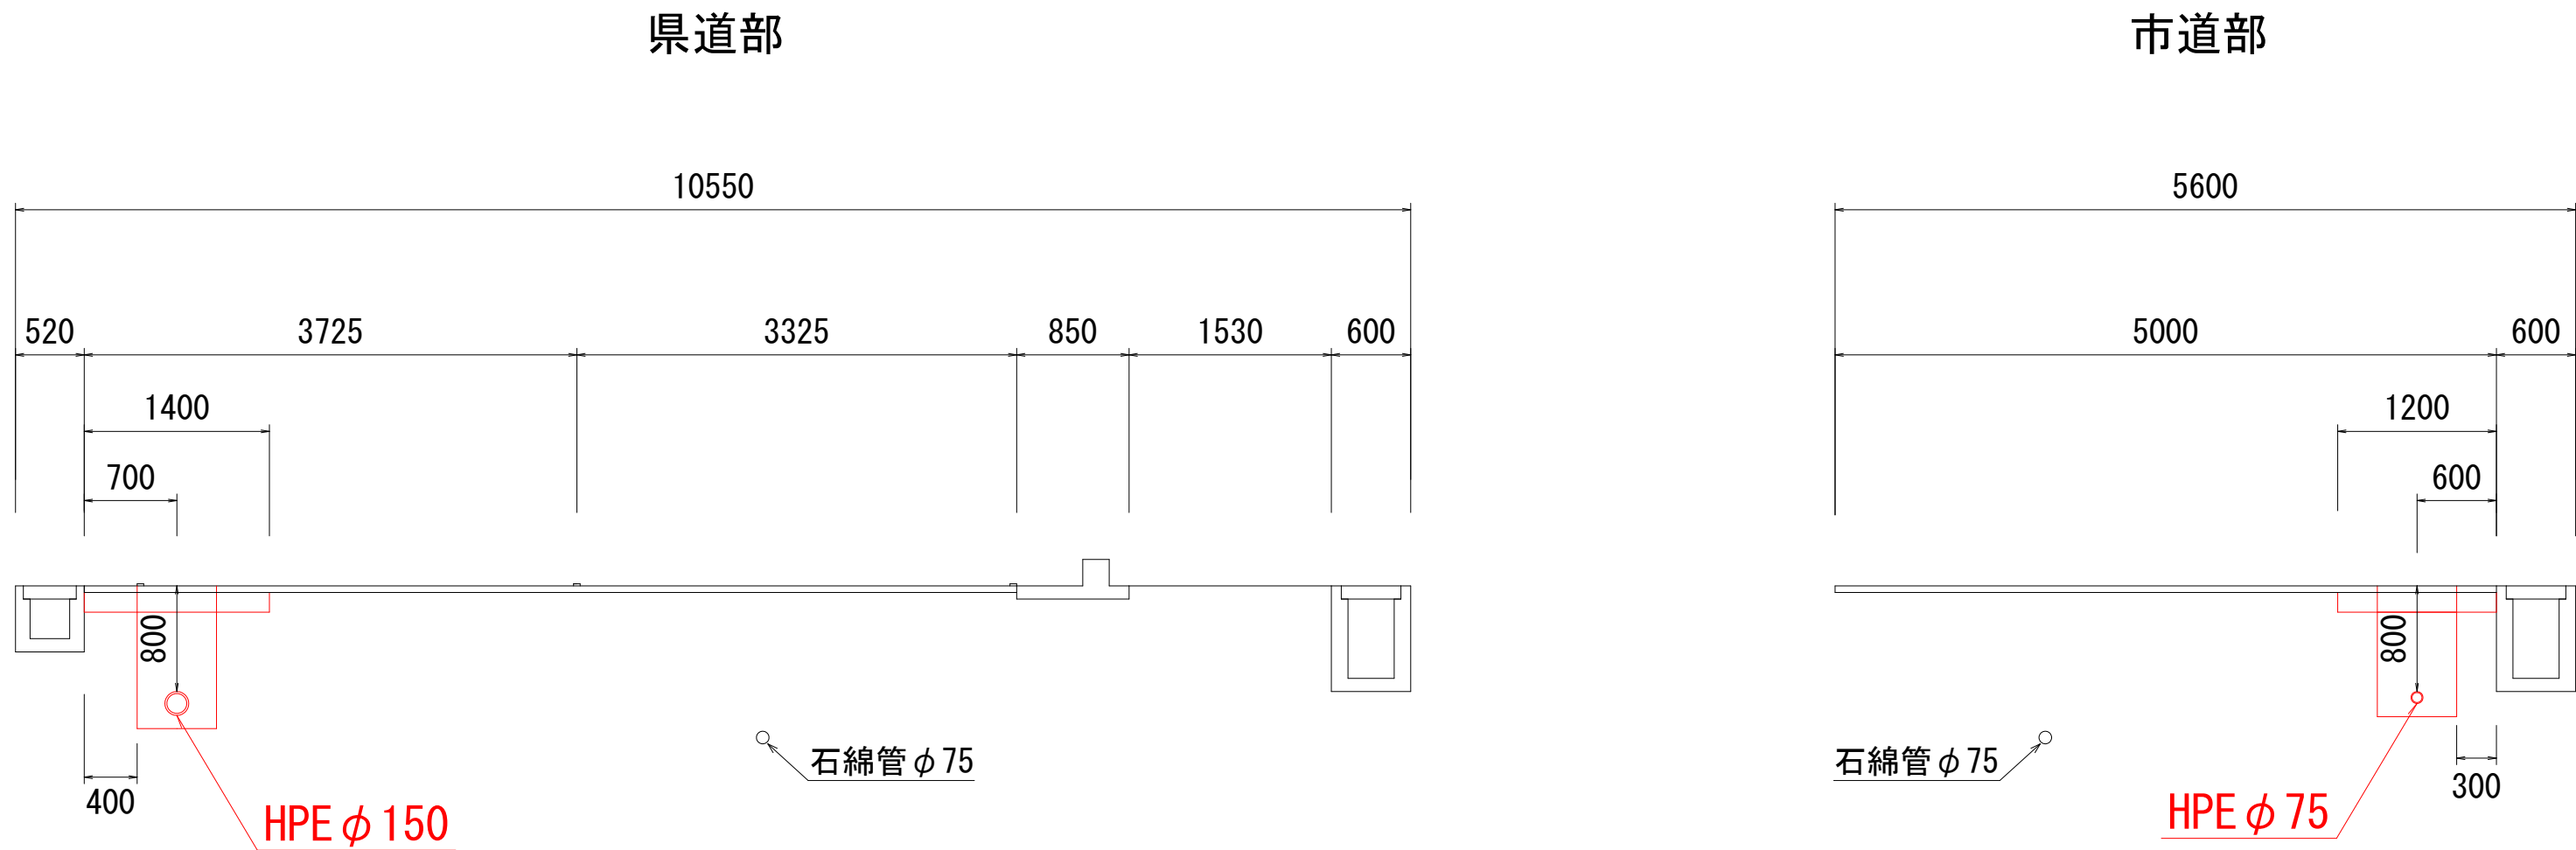


土工定規図

S=1:20 (1:40)

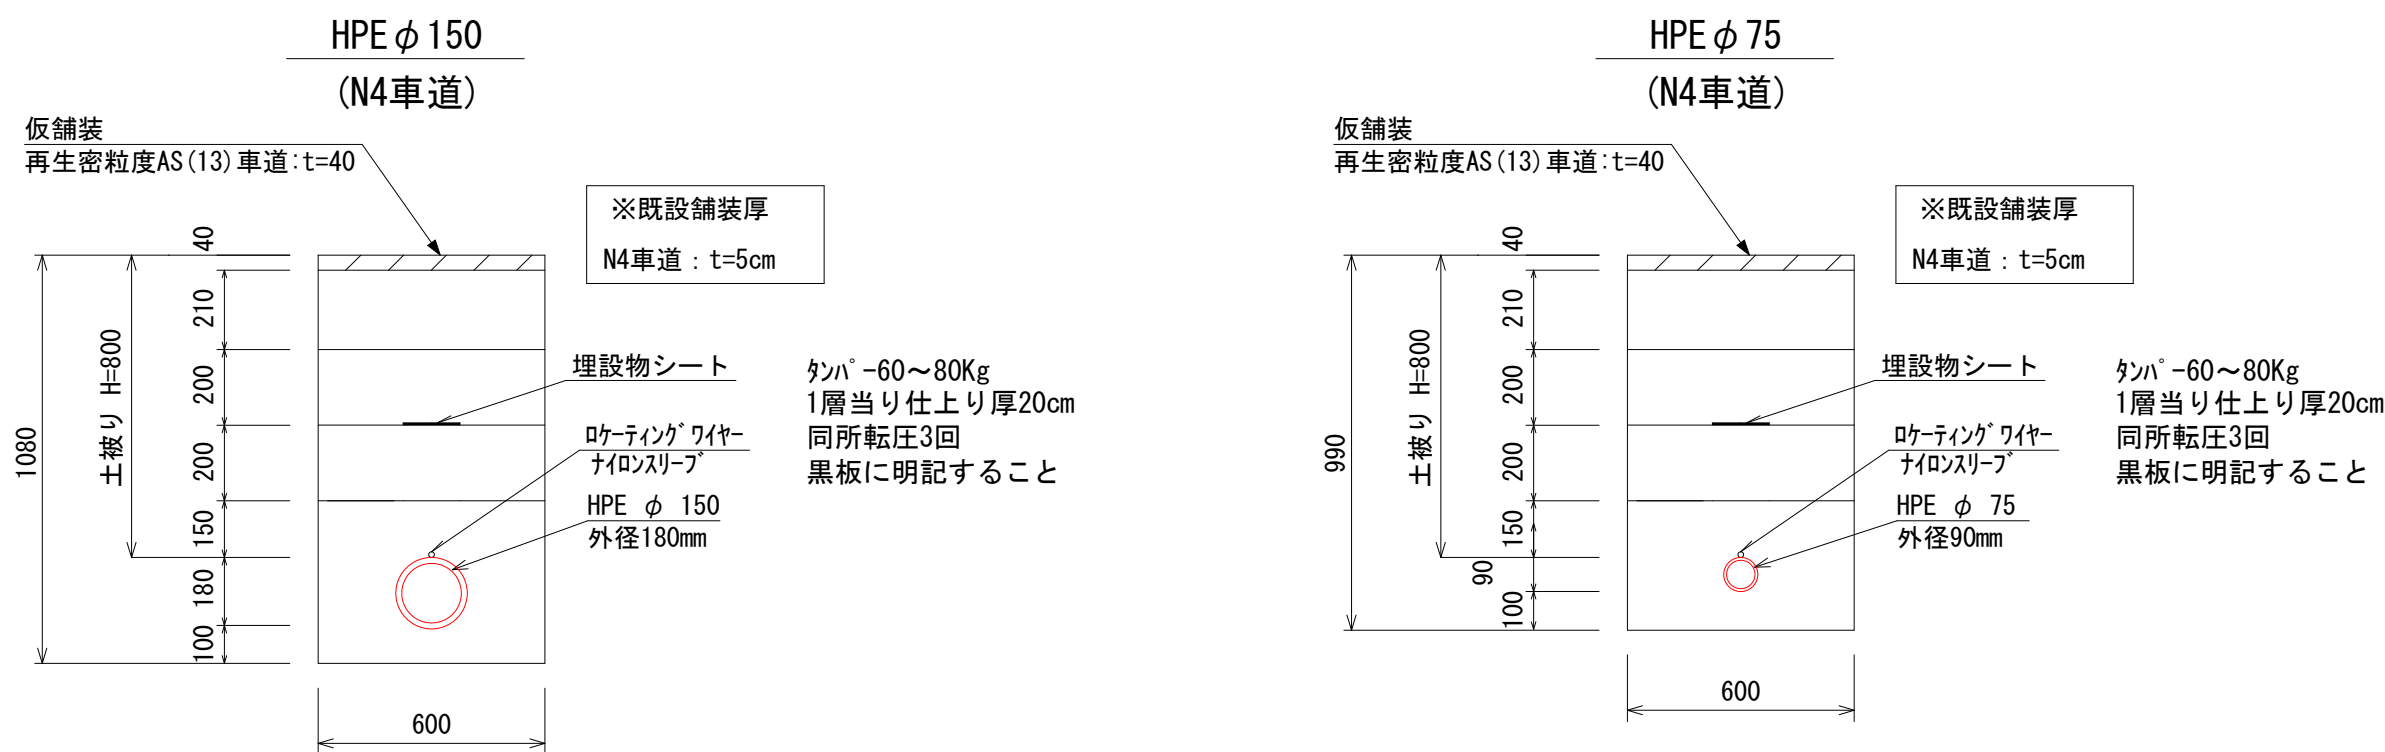


舗装復旧標準図

S=1:30 (1:60)

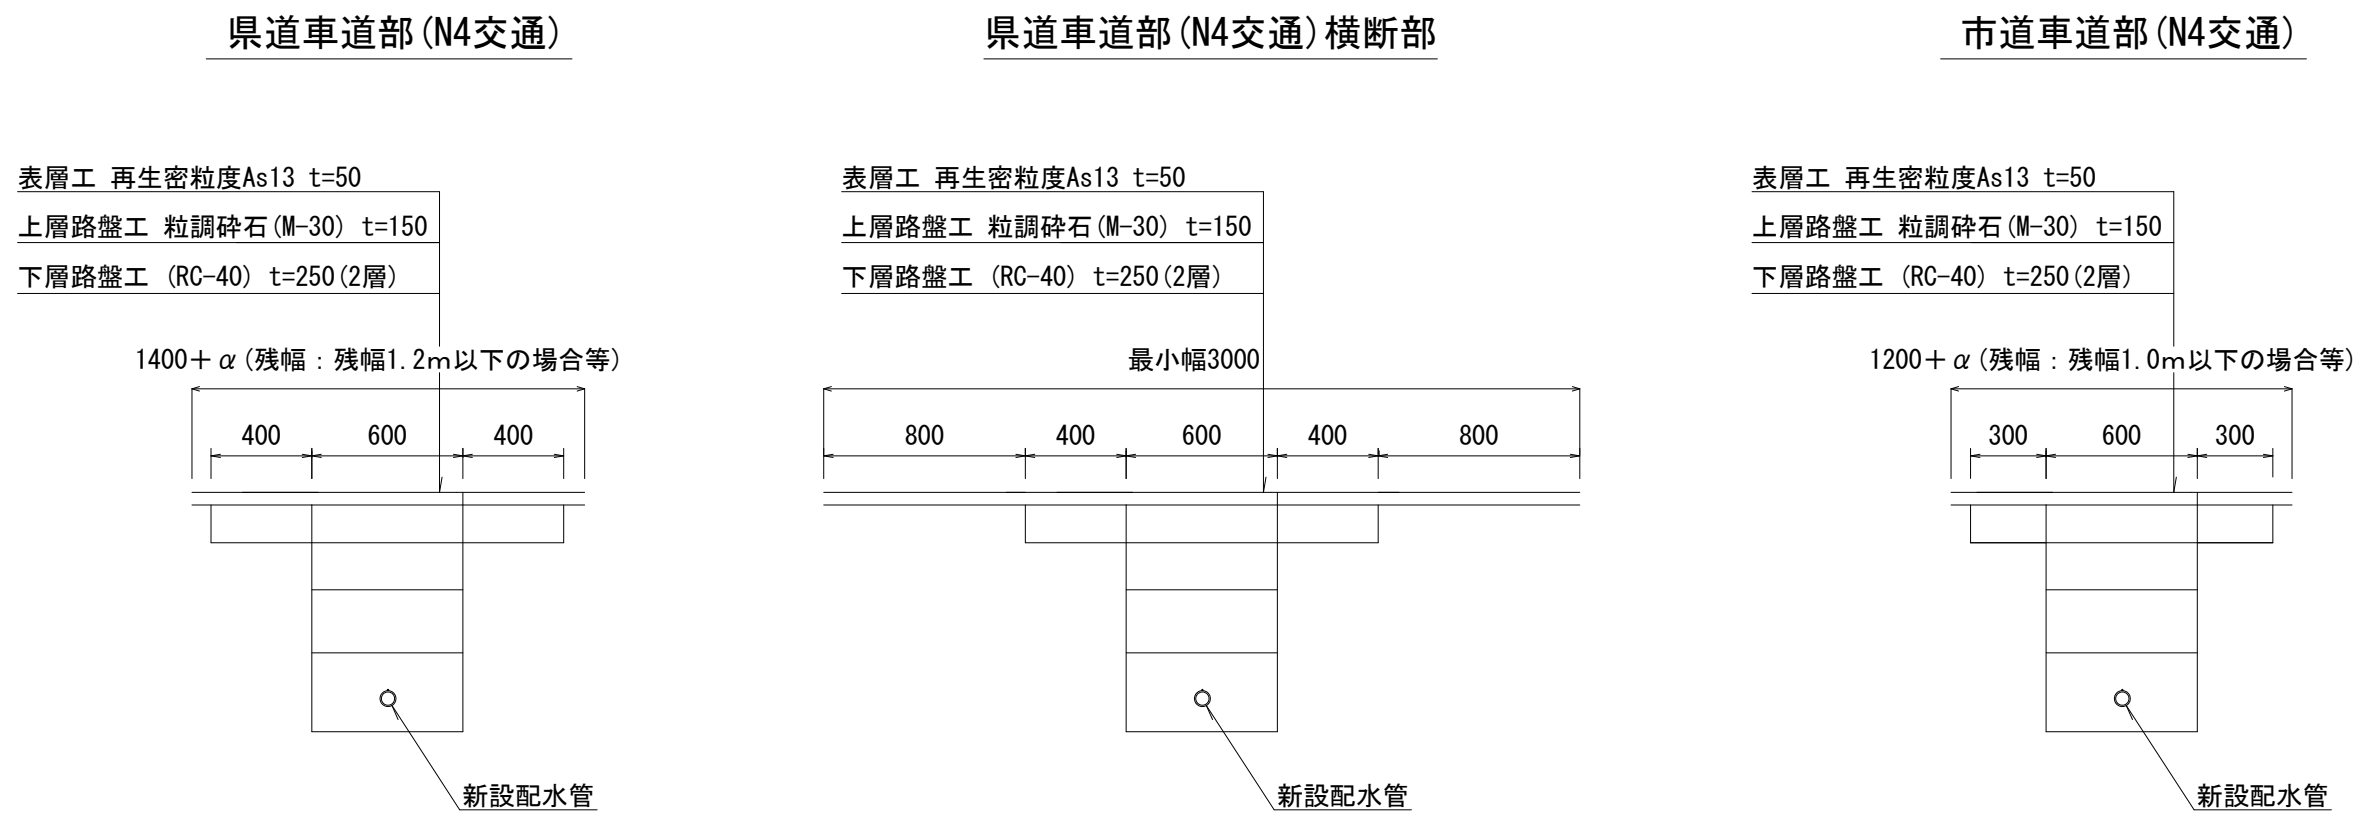


アルミ製矢板土留工平面図

NO SCALE

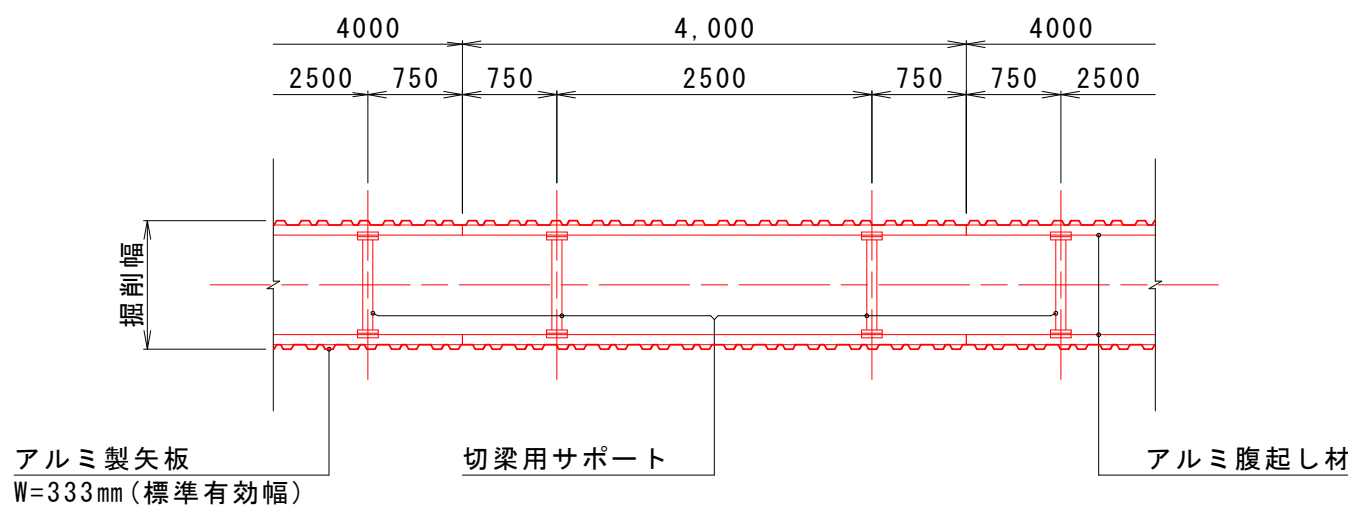

アルミ製矢板土留工断面図

NO SCALE

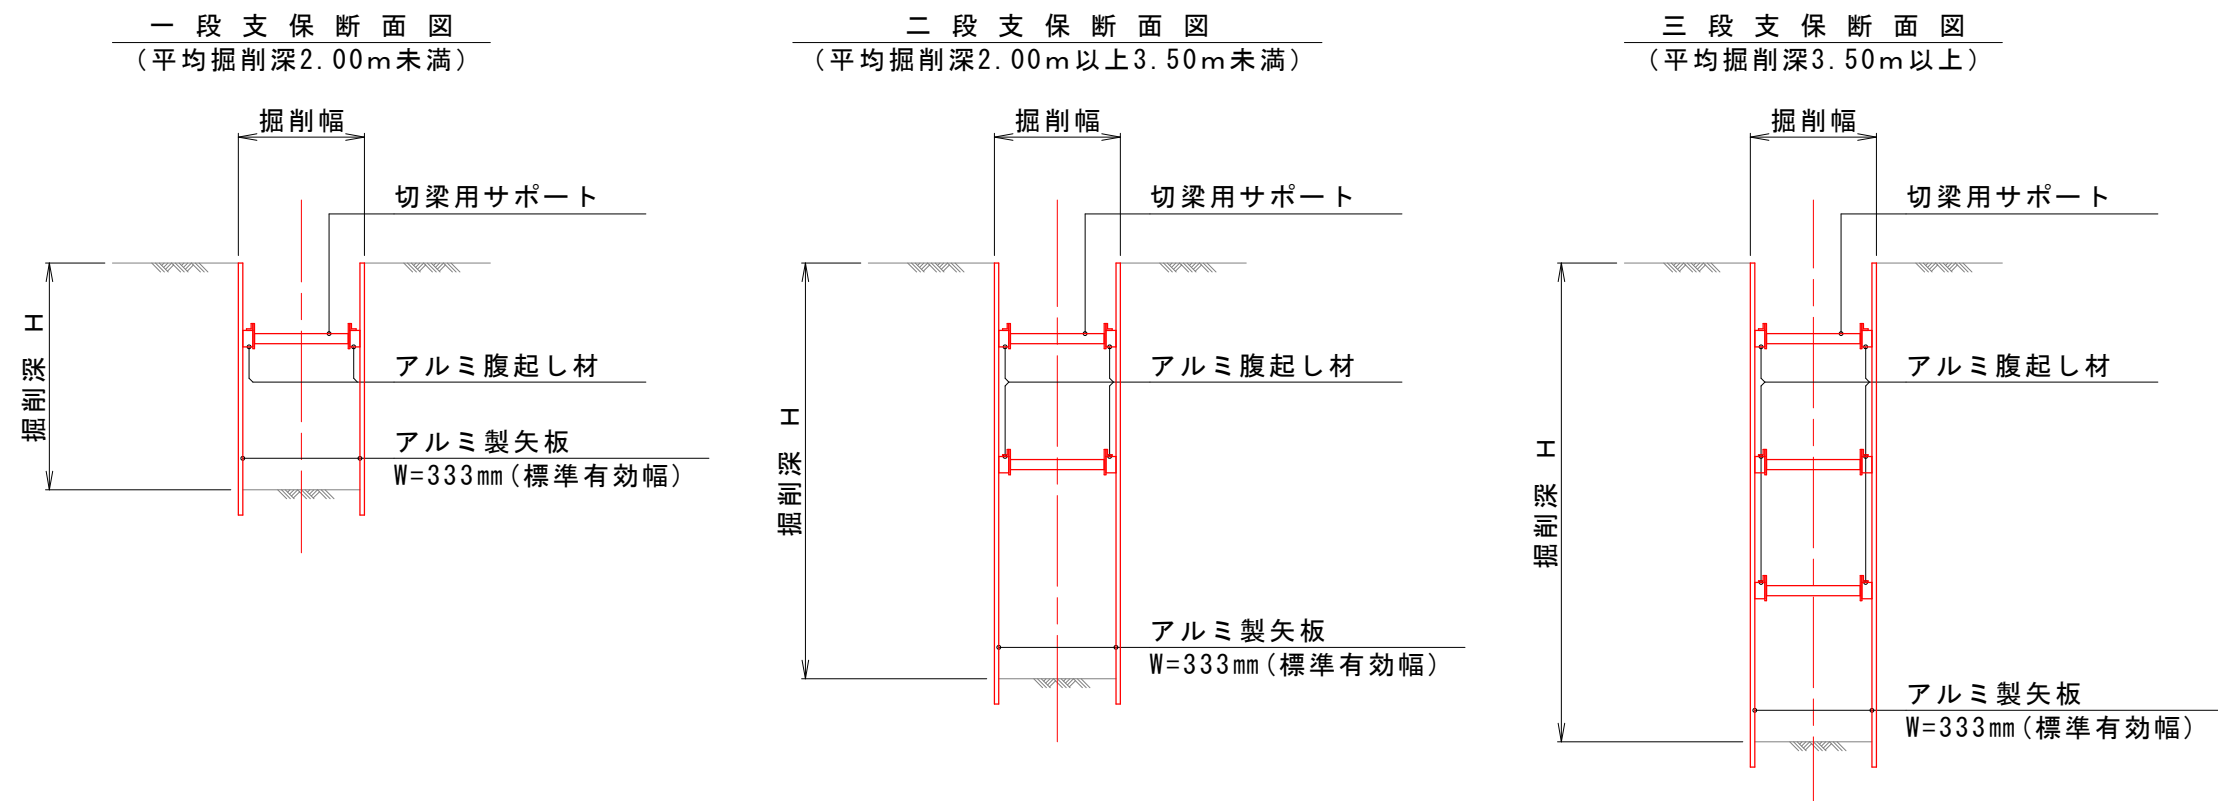

掘削深による矢板長、支保工の選定


矢板長	矢板長	矢板の種類	掘削深 H	7M製腹起し 110×130	水圧式パイプサポート	
					調整長	ピッチ
土留工 1	2.0m	アルミ製矢板	1.5 ≦ H < 1.8m	1 段	0.45 ~ 0.65m	2.5m
土留工 2	2.5m	アルミ製矢板	1.8 ≦ H < 2.0m	1 段	0.45 ~ 0.65m	2.5m
土留工 3	2.5m	アルミ製矢板	2.0 ≦ H < 2.3m	2 段	0.45 ~ 0.65m	2.5m
土留工 4	3.0m	アルミ製矢板	2.3 ≦ H < 2.8m	2 段	0.45 ~ 0.65m	2.5m
土留工 5	3.5m	アルミ製矢板	2.8 ≦ H < 3.3m	2 段	0.45 ~ 0.65m	2.5m
土留工 6	4.0m	アルミ製矢板	3.3 ≦ H < 3.5m	2 段	0.45 ~ 0.65m	2.5m
土留工 7	4.0m	アルミ製矢板	3.5 ≦ H < 3.8m	3 段	0.45 ~ 0.65m	2.5m

※ 矢板長は20cm以上の根入れを標準とする。

工 事 名	令和8年度 岡部町新舟地内配水本管布設替工事		
図 面 名	標準横断面図・土工定規図 舗装復旧標準図・土留工図	縮 尺	図 示
設計年月	令和8年 8月	図面番号	2 葉 中 3
藤枝市役所環境水道部上水道課			

配管図

NO SCALE

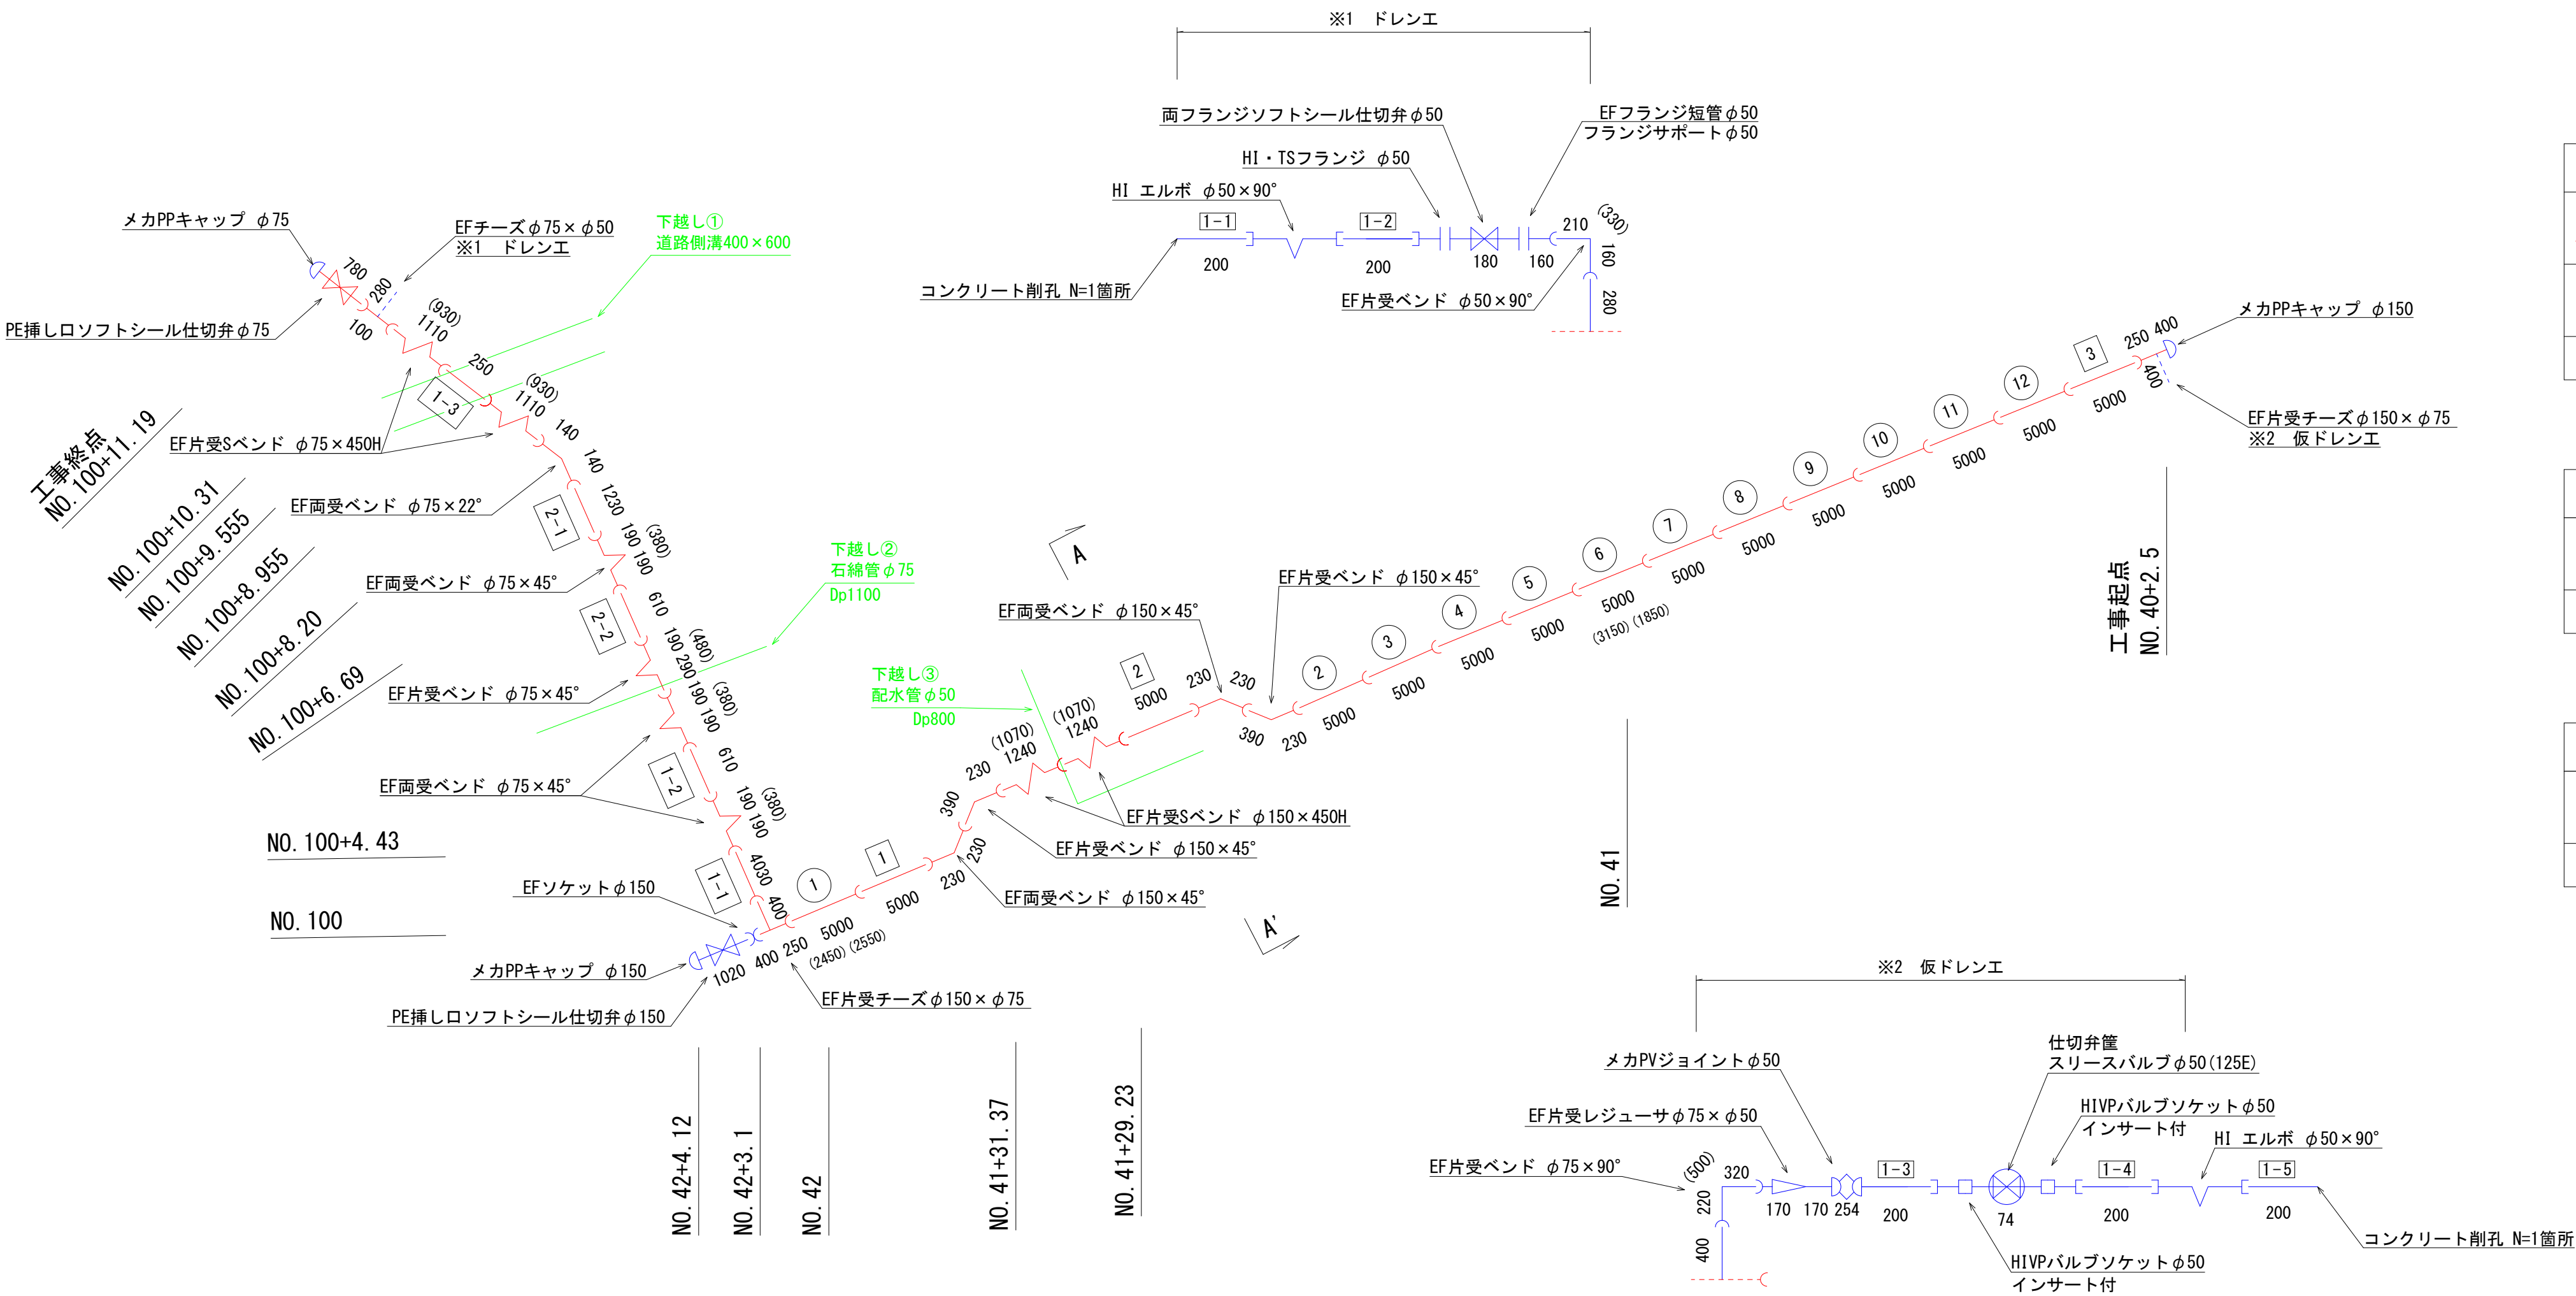

HPE φ 75 L=5,000				
切管組合せ				切断
4030	610	250	110	
1-1	1-2	1-3	残管	3
1230	610	3160		
2-1	2-2	残管		2
合 計				5

HIVP φ 50 L=5,000				
切管組合せ				切断
200	200	200	200	4000
1-1	1-2	1-3	1-4	残管
合 計				5

VP φ 100 L=4,000				
切管組合せ				切断
600	3400			
継管	継管	残管		1
合 計				1

材 料 表

補助

名 称	規 格	単位	数量
配水ポリエチレン管 EF片受直管	φ 150×5.0m	本	12
配水ポリエチレン管 直管	φ 150×5.0m	本	3
EF片受チーズ	φ 150×φ 75	個	2
EF両受ベンド	φ 150×45°	個	2
EF片受ベンド	φ 150×45°	個	2
EF片受Sベンド	φ 150×450H	個	2
配水ポリエチレン管 EF片受直管	φ 75×5.0m	本	1
配水ポリエチレン管 直管	φ 75×5.0m	本	1
EFチーズ	φ 75×φ 50	個	1
EF両受ベンド	φ 75×45°	個	3
EF両受ベンド	φ 75×22° 1/2°	個	1
EF片受ベンド	φ 75×45°	個	1
EF片受Sベンド	φ 75×450H	個	2
PE挿しロフトシール仕切弁	φ 75	基	1
仕切弁筐		基	1

市単(本管)

名 称	規 格	単位	数量
EFソケット	φ 150	個	1
メカPPキャップ	φ 150	個	1
メカPPキャップ	φ 75	個	1
硬質塩化ビニル管	φ 100	本	1
PE挿しロフトシール仕切弁	φ 150	基	1
仕切弁筐		基	1


市単(ドレン)

名 称	規 格	単位	数量
EF片受ベンド	φ 75×90°	個	1
EF片受レギュサ	φ 75×φ 50	個	1
EF片受ベンド	φ 50×90°	個	1
PVジョイント	φ 50	個	1
HIバルブソケット インサート付	φ 50	個	2
EFフランジ短管	φ 50	個	1
フランジサポート	φ 50	個	1
スリースバルブ	φ 50	個	1
両フランジソフトシール仕切弁	φ 50	基	1
仕切弁筐		基	2
HI・TSフランジ	φ 50	個	1
水道用HIビニール管 (HIVP)	φ 50×5.0m	本	1
HI エルボ	φ 50×90°	個	2


下越し詳細図

S=1:50 (1:100)


①道路側溝400×600

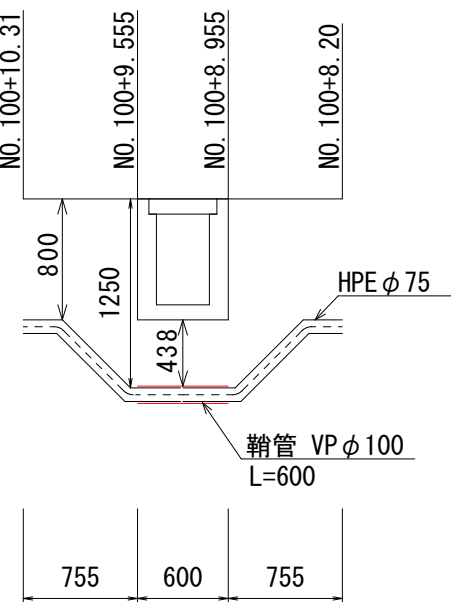

②石綿管φ 75

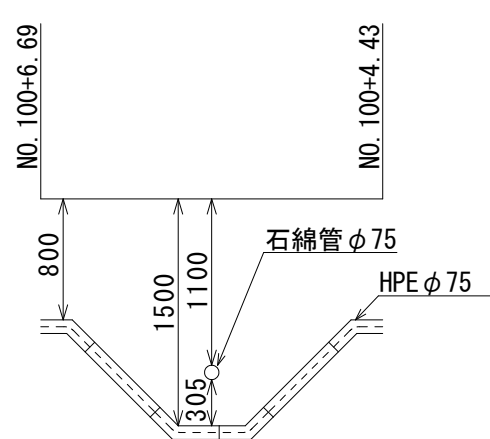


③配水管φ 50

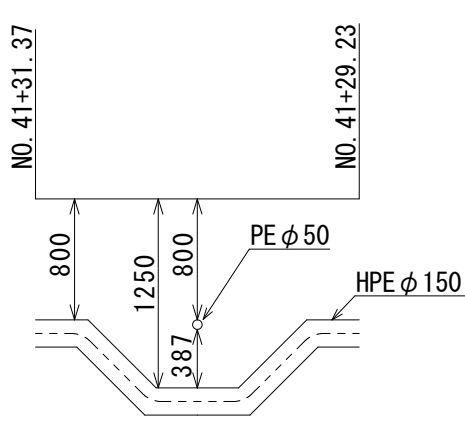

A-A' 横断面図

S=1:50 (1:100)

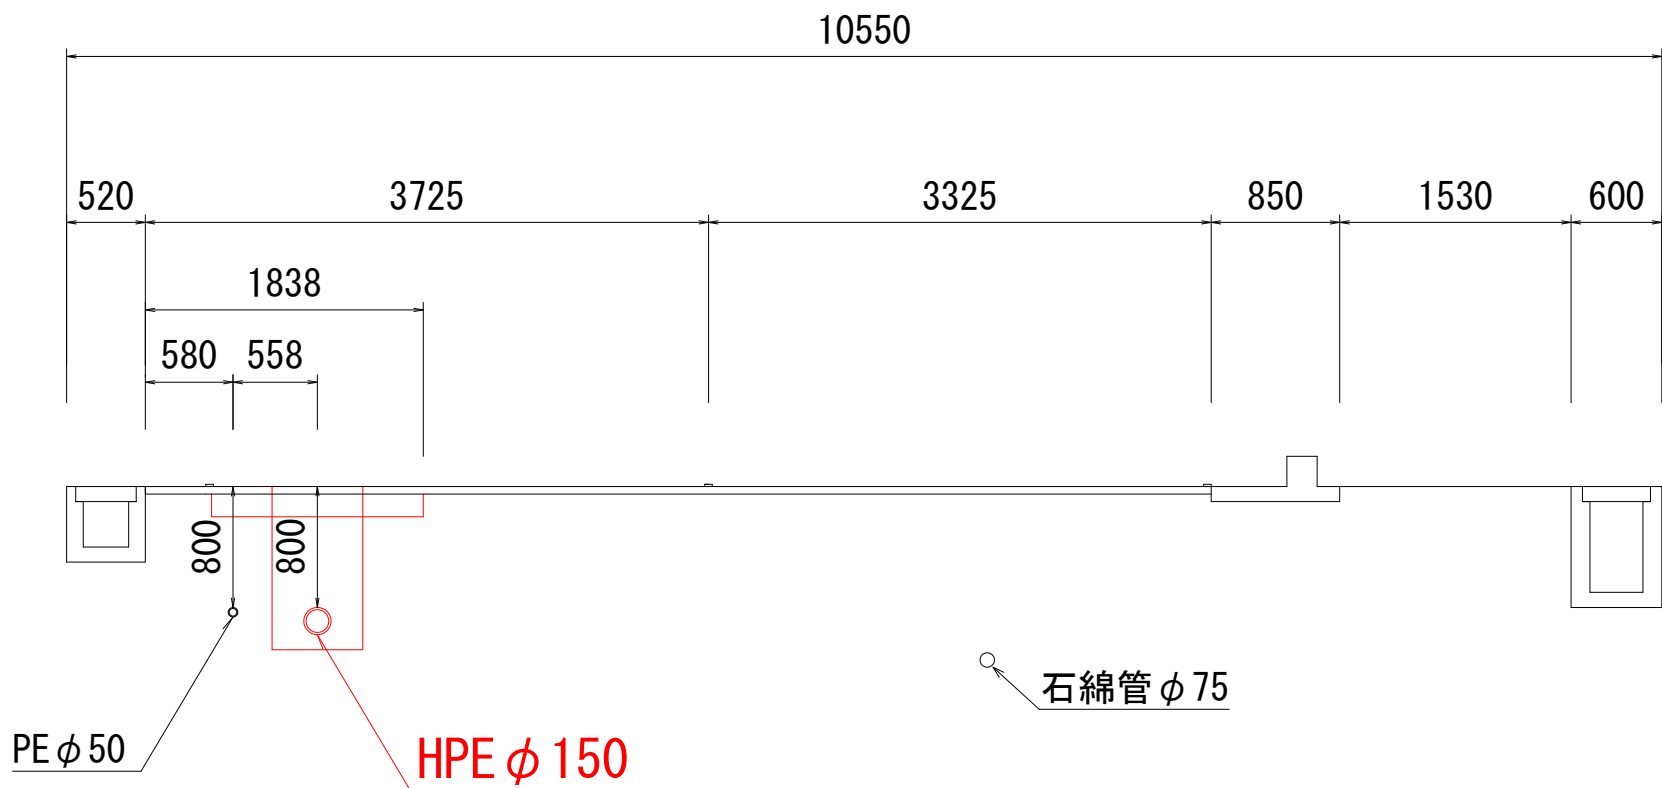

工 事 名	令和8年度 岡部町新舟地内配水本管布設替工事			
図 面 名	配管図・詳細図	縮 尺	図 示	
設計年月	令和8年 8月	図面番号	3 葉 中 3	
藤 枝 市 役 所 環 境 水 道 部 上 水 道 課				