

令和 7 年度 実施設計書

審査 設計者

工事番号
(設計書コード) 37 - FE310 - 01 - 02 - 02

建設工事名 令和7年度（市単）市道2地区121号線（兵太夫）道路整備工事

路線河川名 市道2地区121号線 建設工事箇所 藤枝市 兵太夫 地内

建設工事金額

工 期 令和 8 年 2 月 1 3 日限り 週休2日推進工事補正 （月単位の週休2日（合計））


建設工事概要

施工延長	27.6	m
側溝工	26	m
舗装工	53	m ²
集水樹工	2	箇所

歩掛・単価適用年度 令和 7 年 9 月 基本単価 令和 7 年 9 月 地区コード 220 地区

起 終 点 指 定 3 + 0 . 9 0 ⇔ 4 + 8 . 5 0

内訳表、施工単価表に記載されている機械の機種などは該当機種の使用を指定するものではなく設計上の参考である

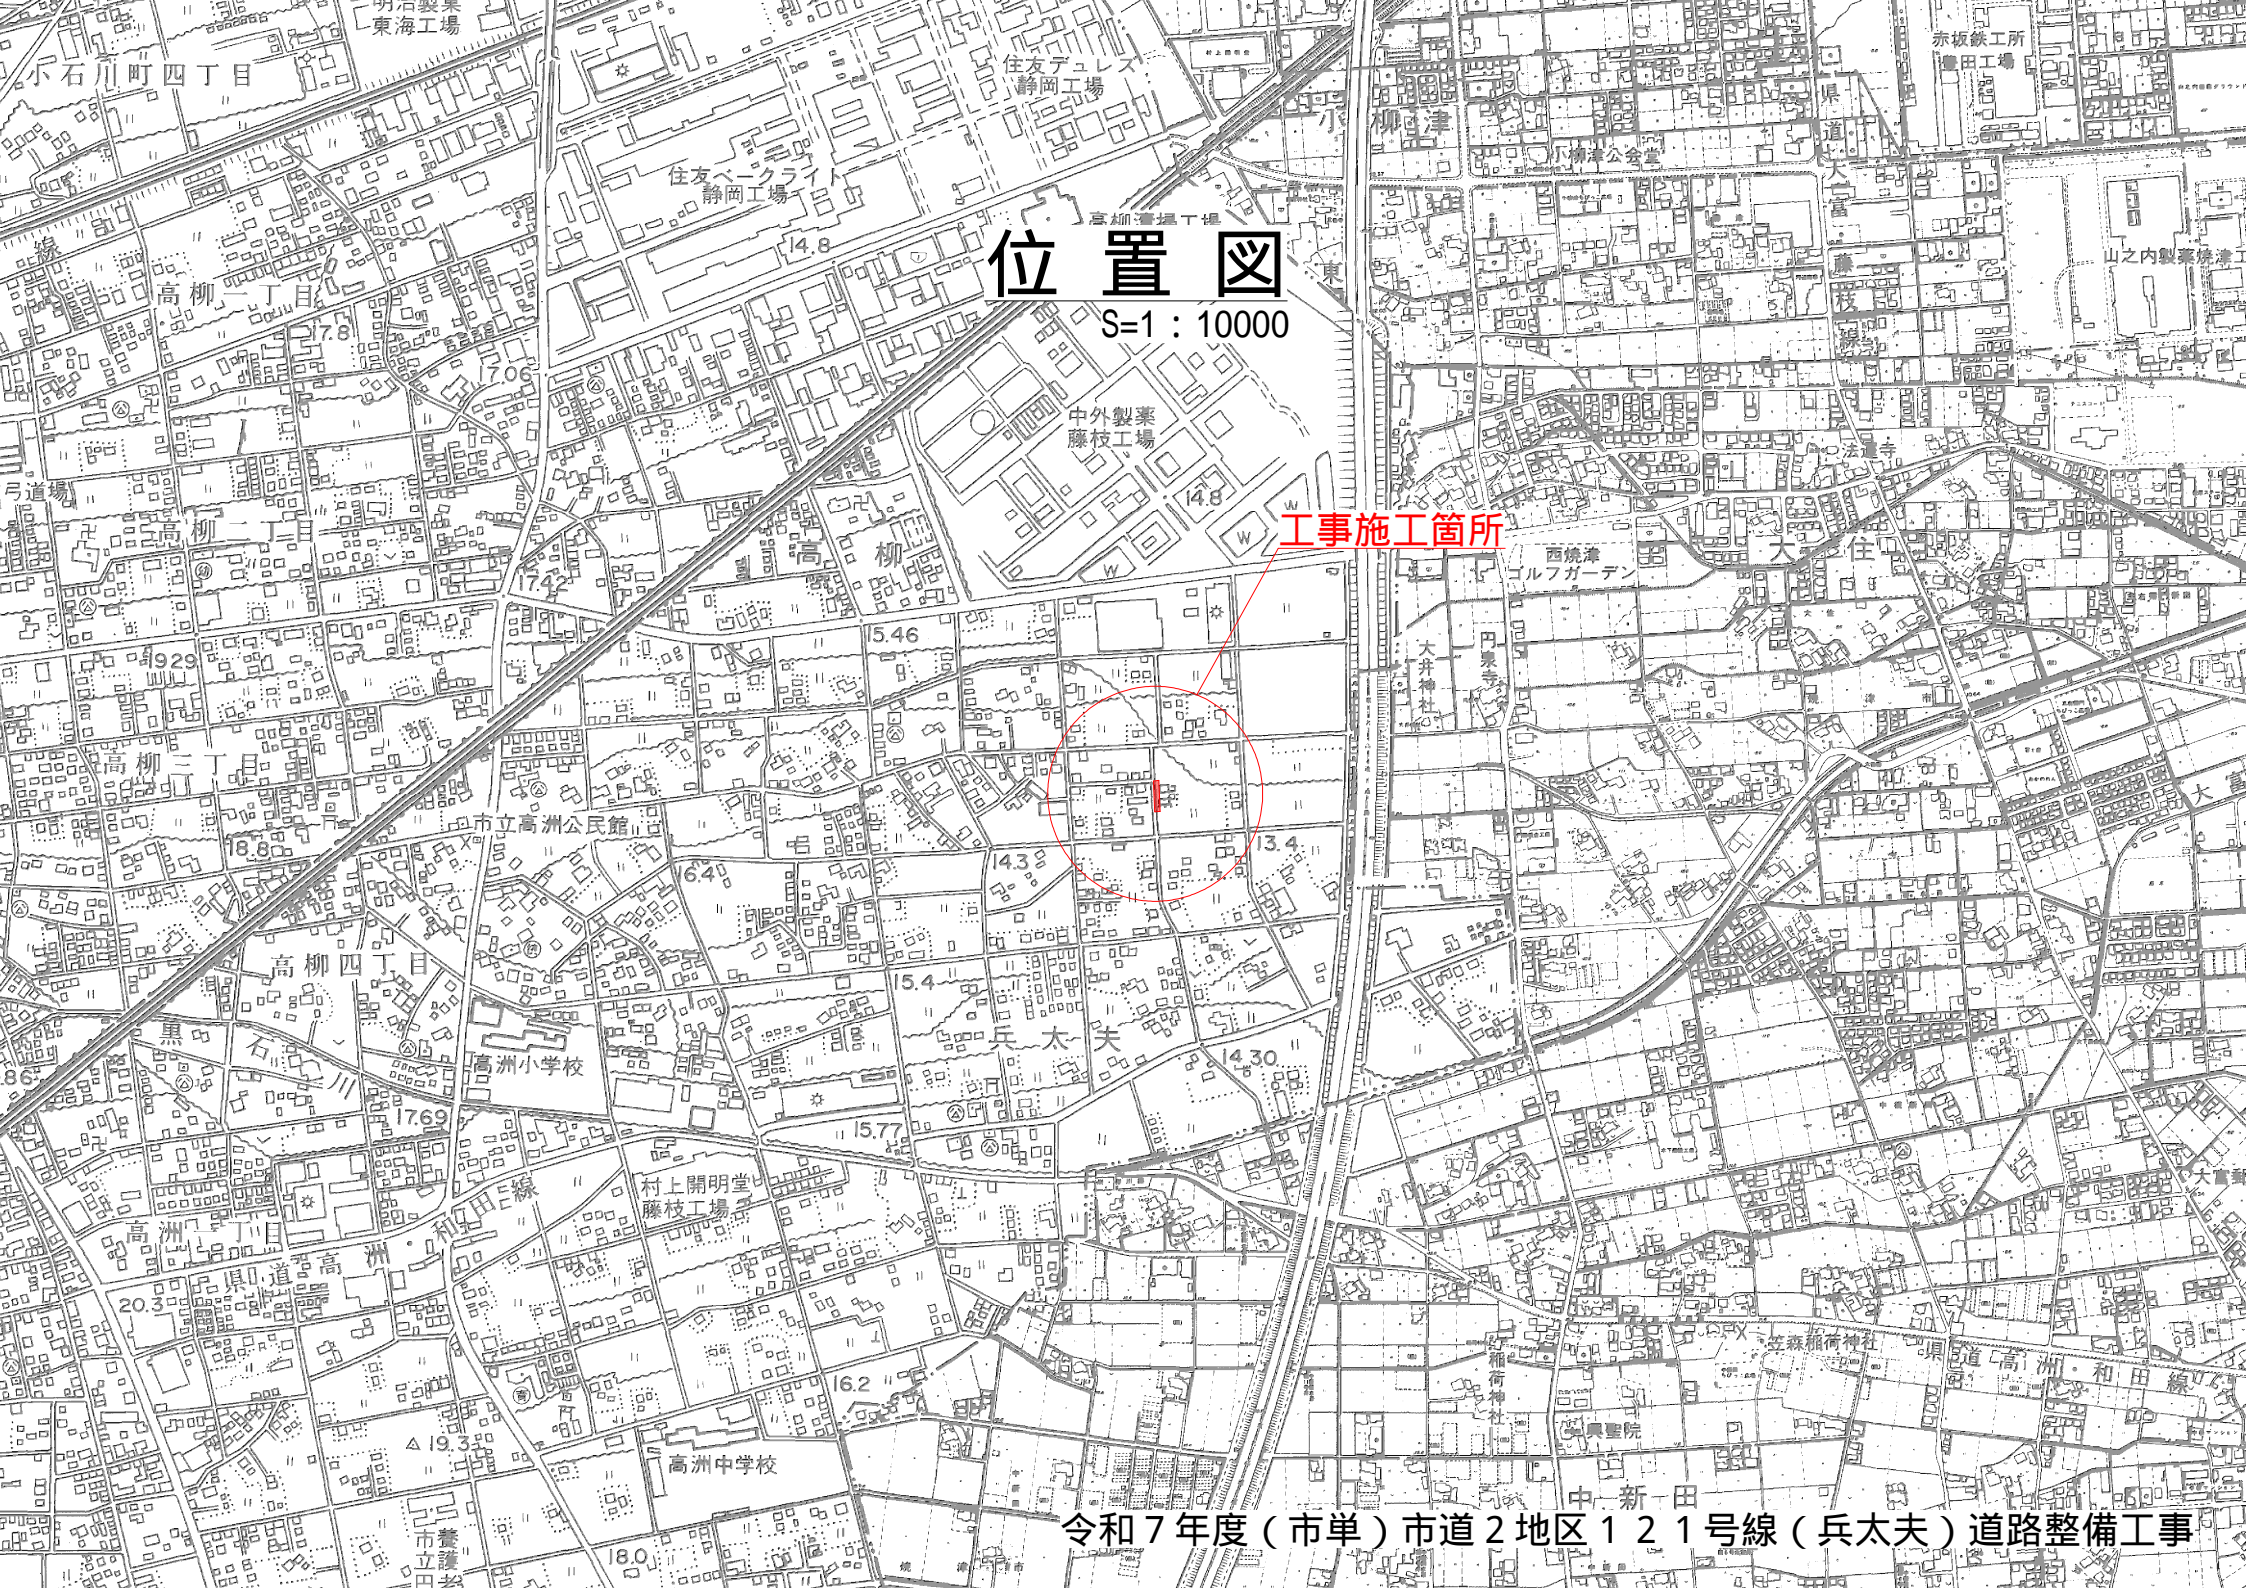

位置図

S=1 : 10000

工事施工箇所

令和7年度(市単)市道2地区121号線(兵太夫)道路整備工事

工 事 費 内 訳 表

区分・工種・種別・細別	単位	数 量	単 価	金 額	摘 要
本工事費					
- 道路改良					
	式	1			
-- 道路土工					
	式	1			
--- 掘削工					
	式	1			
---- 掘削					
	m ³	6			SP 1号表 数量コードMC
--- 残土処理工					
	式	1			
---- 建設発生土運搬・処分 運搬距離 L=15.6km 処分先：駿遠開発事業(株) 切山残土処分場 牧之原市切山新菰沢594ほか47筆					M0001
	m ³	20			第 1号表 数量コードZ10
-- 排水構造物工					
	式	1			
--- 作業土工					
	式	1			

工 事 費 内 訳 表

区分・工種・種別・細別	単位	数 量	単 価	金 額	摘 要
---- 床掘り	m ³	20			SP 3号表 数量コードMT
---- 埋戻し(購入土)	m ³	8			購入土 第 2号表 数量コードRT2
--- 側溝工	式	1			
---- 排水構造物 落ち蓋式U型側溝 据付 3種 300A	m	26			第 3号表 数量コードPUS
--- 集水樹工	式	1			
---- 集水樹工 500×500×800	箇所	2			第 7号表 数量コードHS
-- 構造物撤去工	式	1			
--- 構造物取壊し工	式	1			
---- 舗装版切断	m	39			SP 6号表 数量コードHS

工 事 費 内 訳 表

区分・工種・種別・細別	単位	数 量	単 価	金 額	摘 要
---- アスファルトカッター濁水運搬・処分 運搬距離：28.8km 処分先：マーセリサイクル(株)麻機工場 静岡市葵区北2242-129	式	1			M0005 第 9号表
---- 舗装版破碎	m ²	63			SP 7号表 数量コードAT
---- アスファルト殻運搬・処分 運搬距離：L=4.0km 処分先：セイエン商事(株) 木内アスコン 藤枝工場 藤枝市稲川 字大下891-2	m ³	3			M0006 第 11号表 数量コードAG
---- 構造物とりこわし	m ³	0.3			第 12号表 数量コードCoT
---- コンクリート(無筋)殻運搬・処分 運搬距離 L=3.8km 処分地：(株)紅林建材 中間処理 藤枝市高洲83-5	m ³	0.3			M0008 第 13号表 数量コードCoT
-- 舗装工	式	1			
--- 舗装準備工	式	1			
---- 不陸整正	m ²	38			SP 10号表 数量コードFR
--- アスファルト舗装工	式	1			

工 事 費 内 訳 表

区分・工種・種別・細別	単位	数 量	単 価	金 額	摘 要
---- 上層路盤（車道・路肩部）	m ²	53			SP 11号表 数量コードJR
---- 表層（車道・路肩部）	m ²	53			SP 12号表 数量コードAs
---- L型止水テープ貼付け工 厚3mm、高さ50mm、底板幅25mm	m	26			見積 第 14号表 数量コードSI
-- 仮設工	式	1			
--- 交通管理工	式	1			
---- 交通誘導警備員	式	1			第 15号表
直接工事費計					
工種区分 No. 4 道路改良工事					
共通仮設費 (一般交通影響有り(2)-2)	式	1			

工 事 費 内 訳 表

区分・工種・種別・細別	単位	数 量	単 価	金 額	摘 要
共通仮設費計					
純工事費計					
現場管理費 (一般交通影響有り(2)-2)	式	1			
工事原価計					
一般管理費等 (金銭的保証を必要とする)	式	1			
工事価格計					
消費税相当額	式	1			
請負工事費					

作業土工

測点間距離20 m

数 量 計 算 表												
測点 中間点 距離(m) コ メ ン ト				MC 掘削			MT 床掘			RT1 埋戻 (在来土)		
				数 量	平均値	立積 (0.6)	数 量	平均値	立積 (0.6)	数 量	平均値	立積 (0.6)
3	+0.90	0.00		0.20			0.50			0.00		
3	+10.70	9.80	1	0.20	0.200	1.960	0.50	0.500	4.900	0.00		
3	+10.70	0.00	2	0.20	0.200		0.80	0.650		0.00		
3	+15.00	4.30		0.20	0.200	0.860	0.80	0.800	3.440	0.00		
3	+19.00	4.00		0.20	0.200	0.800	0.80	0.800	3.200	0.00		
3	+19.00	0.00		0.20	0.200		0.50	0.650		0.00		
4	+0.00	1.00		0.20	0.200	0.200	0.50	0.500	0.500	0.00		
4	+8.00	8.00		0.20	0.200	1.600	0.50	0.500	4.000	0.00		
4	+8.50	0.50		0.20	0.200	0.100	0.50	0.500	0.250	0.00		
合	計	27.60			(MC)	5.520		(MT)	16.290		(RT1)	0.000

作業土工				数量計算表			測点間距離 20 m	
測点 中間点 距離(m) コメント				RT2 埋戻 (購入土)				
				数 量 平均値 立積 (0.6)				
3	+0.90	0.00		0.20				
3	+10.70	9.80	1	0.20 0.200 1.960				
3	+10.70	0.00	2	0.50 0.350				
3	+15.00	4.30		0.50 0.500 2.150				
3	+19.00	4.00		0.50 0.500 2.000				
3	+19.00	0.00		0.20 0.350				
4	+0.00	1.00		0.20 0.200 0.200				
4	+8.00	8.00		0.20 0.200 1.600				
4	+8.50	0.50		0.20 0.200 0.100				
合	計	27.60		(RT2) 8.010				

舗装工			数量計算表									測点間距離 20 m		
測点 中間点 距離(m) コメント			As 表層工			JR 上層路盤			AT 舗装版破碎					
			数 量	平均値	面積（0 2）	数 量	平均値	面積（0 2）	数 量	平均値	面積（0 2）			
3	+0. 90	0. 00	1. 88			1. 88			1. 34					
3	+10. 70	9. 80	1. 88	1. 900	18. 600	1. 88	1. 900	18. 600	2. 90	2. 100	20. 600			
3	+15. 00	4. 30	1. 88	1. 900	8. 200	1. 88	1. 900	8. 200	2. 90	2. 900	12. 500			
3	+19. 00	4. 00	1. 88	1. 900	7. 600	1. 88	1. 900	7. 600	2. 90	2. 900	11. 600			
4	+0. 00	1. 00	1. 87	1. 900	1. 900	1. 87	1. 900	1. 900	2. 13	2. 500	2. 500			
4	+8. 00	8. 00	1. 86	1. 900	15. 200	1. 86	1. 900	15. 200	1. 65	1. 900	15. 200			
4	+8. 50	0. 50	1. 86	1. 900	1. 000	1. 86	1. 900	1. 000	1. 62	1. 600	0. 800			
合	計	27. 60		(As)	52. 500		(JR)	52. 500		(AT)	63. 200			

舗装工		数量計算表			測点間距離 20 m	
測点 中間点 距離(m) コメント		FR 不陸整正				
		数 量 平均値 面積 (〇 2)				
3	+0.90 0.00	1.36				
3	+10.70 9.80	1.36 1.400 13.700				
3	+15.00 4.30	1.36 1.400 6.000				
3	+19.00 4.00	1.36 1.400 5.600				
4	+0.00 1.00	1.35 1.400 1.400				
4	+8.00 8.00	1.34 1.300 10.400				
4	+8.50 0.50	1.34 1.300 0.700				
合 計	27.60	(FR) 37.800				

延長計算表

数量計算名称	コード	起 点 測 点 中間点	終 点 測 点 中間点	数 量(m)
施工延長 測点間距離 20 m	L (03)	3 +0.90	4 +8.50	27.60
合 計				27.60

構造物取壊し工

数量調整表

数量調整表優先

名 称	コード	計 算 式
舗装版切断	H S (0 2)	<div><div>= L + 1.88 + 1.62 + 7.5</div><div>= 27.6 + 1.88 + 1.62 + 7.5</div><div>= 38.600</div><div>.....</div></div>
A s 殻	A G (0 2)	<div><div>= AT * 0.05</div><div>= 63.2 * 0.05</div><div>= 3.160</div><div>.....</div></div>
無筋Co殻	C o T (0 3)	<div><div>= 0.02 + 0.28</div><div>= 0.300</div><div>.....</div></div>
As濁水	A s D (0 4)	<div><div>= 0.023 * 0.05 * HS</div><div>= 0.023 * 0.05 * 38.6</div><div>= 0.044</div></div>

側溝工			数 量 調 整 表		数量調整表優先
名 称	コード	計 算 式			
落ち蓋式U型側溝	P U S (0 3)	= L - (0.8 * 2.0)			
		= 27.6 - (0.8 * 2.0)			
側溝工	S I (0 2)	= 26.000			
				
		= PUS			
		= 26			
		= 26.000			

建設発生残土			
土 量 調 整 表			
発生土登録表 発生土 変化率	**（発生土→埋戻土→盛土）流用表** 発生土 - - - - 流用順位 - - - -	**残土処理場指定表** 発生土 処理順位	**残土処理容量指定**
MC 6 0.90	MC 1 番目 RT1 機械 6 → 0	MC 1 番目 Z10 6 → 6	Z10 99,999
MT 16 0.90	MT 1 番目 RT1 機械 16 → 0	MT 1 番目 Z10 16 → 16	
			残土量合計 Z10 22
	盛土内訳指定表 盛 土 流用土 不足土 RT1 R99 F99 0 = 0 + 0		

MOOO1					
建設発生土運搬・処分 運搬距離 L=15.6km 処分先：駿遠開発事業(株) 切山残土処分場 牧之原市切山新菰沢594ほか47筆					
第 1号表					
金 円 10 m3 当り					
積算項目	単位	数量	単価	金額	摘要
土砂等運搬	m3	10			SP 2号表
建設発生土処分費 処分先：駿遠開発事業(株) 切山残土処分場 牧之原市切山新菰沢594ほか47筆	m3	12			第2種建設発生土 土量変化率(礫質土) L=1.20
計					
単価	m3				

M O O O 2埋戻し					
第 2号表					
金 円 100 m3 当り購入土					
積 算 項 目	単位	数量	単 価	金 額	摘 要
埋戻し	m3	100			SP 4号表
路床材 再生盛土材	m3	126			
計					
単価	m3				

M O O O 4		排水構造物 落ち蓋式U型側溝 据付 3種 300A				第 3号表
金	円	10 m 当り				
積 算 項 目		単位	数量	単 価	金 額	摘 要
排水構造物 U型側溝 据付け PU3-300A		m	10			第 4号表
排水構造物 蓋版 据付け PC4-B300		枚	19			第 5号表
排水構造物 蓋版 据付け 鋼製300用 T-25 L=500		枚	1			第 6号表
騒音防止材 アクリル樹脂発砲シール T=3mm W=48mm		m	20			見積
計						
単価		m				

排水構造物 U型側溝 据付け
PU3-300A 第 4号表

金 円 10 m 当り					
積 算 項 目	単位	数量	単 価	金 額	摘 要
排水構造物工 (U型側溝) 昼間単価 時間的制約 無 L=2000mm 1000kg/個以下 機・労	m	10			1 標準単価 (基本額) [合計金額対象外]
(補正係数: 週休2日補正)	X				
補正後標準単価	m	10			
道路用鉄筋コンクリート側溝 300A 300×300×2m 3種	個	4.99			
諸雑費	式	1			
計 (合計金額対象外は除く)					
単価	m				

排水構造物 蓋版 据付け
PC4-B300

第 5号表

金 円 1 枚 当り					
積 算 項 目	単位	数 量	単 価	金 額	摘 要
排水構造物工（蓋版） 屋間単価 時間的制約 無 コンクリート製・鋼製 40を超え170kg/枚以下 機・労	枚	1			1 標準単価（基本額）〔合計金額対象外〕
〔補正係数：週休2日補正〕	X				
補正後標準単価	枚	1			
道路用鉄筋コンクリート側溝蓋 300×500 3種	枚	1			
諸雑費	式	1			
計（合計金額対象外は除く）					

排水構造物 蓋版 据付け
鋼製300用 T-25 L=500
第 6号表

金 円 1 枚 当り					
積 算 項 目		単位	数量	単 価	金 額
排水構造物工（蓋版） 屋間単価 時間的制約 無 コンクリート製・鋼製 40kg/枚以下 機・労		枚	1		1 標準単価（基本額）〔合計金額対象外〕
〔補正係数：週休2日補正〕		X			
補正後標準単価		枚	1		
グレーチング JIS道路側溝用（かさ上げ） 300用 T-25 L=500		枚	1		
諸雑費		式	1		
計（合計金額対象外は除く）					

M O O O 9					
集水樹工 500×500×800					
第 7号表					
金 円 10 箇所 当り					
積 算 項 目		単位	数量	単 価	金 額
現場打ち集水樹・街渠樹 (本体)		箇所	10		SP 5号表
排水構造物 蓋版 据付け 鋼製500用 T-25 L=500		枚	10		500×500 T-25 第 8号表
計					
単価		箇所			

排水構造物 蓋版 据付け
鋼製500用 T-25 L=500
第 8号表

金 円 1 枚 当り					
積 算 項 目	単位	数 量	単 価	金 額	摘 要
排水構造物工（蓋版） 屋間単価 時間的制約 無 コンクリート製・鋼製 40を超え170kg/枚以下 機・労	枚	1			1 標準単価（基本額）〔合計金額対象外〕
〔補正係数：週休2日補正〕	X				
補正後標準単価	枚	1			
グレーチング JIS道路側溝用（かさ上げ） 500用 T-25 L=500	枚	1			
諸雑費	式	1			
計（合計金額対象外は除く）					

[illegible]

トラック運搬 (DID区間あり) 運搬距離: 30.0 km以下						第 10号表
金 円 1 台 当り						
積 算 項 目		単位	数量	単 価	金 額	摘 要
トラック運搬 2t積		時間				
諸 雑 費		式	1			
計						

M O O O 6					
アスファルト殻運搬・処分					
運搬距離：L=4.0km					
処分先：セイエン商事(株) 木内アスコン 藤枝工場 藤枝市稲川 字大下891-2					
第 11号表					
金 円 10 m3 当り					
積 算 項 目		単位	数量	単 価	金 額
殻運搬		m3	10		SP 8号表
アスファルト殻処分		m3	10		
処分先：セイエン商事(株) 木内アスコン 藤枝工場 藤枝市稲川 字大下891-2					
計					
単価		m3			

構造物とりこわし					
第 12号表					
金 円 1 m3 当り					
積 算 項 目	単位	数量	単 価	金 額	摘 要
構造物とりこわし工（無筋構造物） 昼間単価 制約無 機械 機労	m3	1			1 標準単価（基本額）〔合計金額対象外〕
〔補正係数：週休2日補正〕	X				
〔補正係数：K1〕 低騒音・低振動対策の場合	X				
補正後標準単価	m3	1			
諸雑費	式	1			
計（合計金額対象外は除く）					

MO008					
金 円 10 m3 当り					
コンクリート（無筋）殻運搬・処分 運搬距離 L=3.8km 処分地：（株）紅林建材 中間処理 藤枝市高洲83-5					
第 13号表					
積 算 項 目		単位	数量	単 価	金 額
殻運搬		m3	10		
コンクリート（無筋）殻処分 処分地：（株）紅林建材 中間処理 藤枝市高洲83-5		m3	10		
計					
単価		m3			

MOOO7					
L型止水テープ貼付け工 厚3mm、高さ50mm、底板幅25mm					
第 14号表					
金	円	100 m 当り	見積		
積	算	項	目	単位	数量
単	価	金	額	摘	要
土木一般世話役					1
普通作業員					1
L型止水テープ 厚3mm 高50mm 底板長25mm					100×1.02
プライマー (L型止水テープ) 切削断面用					100×0.4×0.075×1.05
諸雑費					対象：労務費
計					
単価					

交通誘導警備員

第 15号表

金 円 1 式 当り					
積 算 項 目		単位	数 量	単 価	金 額
交通誘導警備員B					
		人	14		7日、2人
計					

施 工 パ ッ ケ ー ジ 区 分 一 覧 表

名 称	内 容	
掘削	土質＝土砂，施工方法＝上記以外（小規模），施工数量＝標準 ＊土砂の種類＝土砂（レキ質土）	SP 1号表
土砂等運搬	土砂等発生現場＝小規模，積込機種・規格＝バックホウ山積0.28m ³ （平積0.2m ³ ），土質＝土砂（岩塊・玉石混り土含む），DID区間の有無＝有り，運搬距離＝17.0km以下	SP 2号表
床掘り	土質＝土砂，施工方法＝上記以外（小規模） ＊土砂の種類＝土砂（レキ質土）	SP 3号表
埋戻し	施工方法＝上記以外（小規模），土質＝土砂 ＊土砂の種類＝土砂（レキ質土）	SP 4号表
現場打ち集水桝・街渠桝（本体）	コンクリート＝コンクリート規格 選択，1箇所当りコンクリート使用量＝0.28m ³ を超え0.30m ³ 以下，コンクリート打設工法＝人力打設，養生工の種類＝一般養生・特殊養生（練炭） &コンクリート規格＝18-8-25（20）-BB W/C 60%以下	SP 5号表
舗装版切断	舗装版種別＝アスファルト舗装版，アスファルト舗装版厚＝15cm以下	SP 6号表
舗装版破碎	舗装版種別＝アスファルト舗装版，障害等の有無＝無し，騒音振動対策＝必要（圧砕機使用），舗装版厚＝15cm以下，積込作業の有無＝有り	SP 7号表
殻運搬	殻発生作業＝舗装版破碎，積込工法区分＝機械積込（小規模土工），DID区間の有無＝有り，運搬距離（km）＝4.5km以下	SP 8号表
殻運搬	殻発生作業＝コンクリート（無筋）構造物とりこわし，積込工法区分＝機械積込，DID区間の有無＝有り，運搬距離（km）＝5.7km以下	SP 9号表

施 工 パ ッ ケ ー ジ 区 分 一 覧 表

名 称	内 容	
不陸整正	補足材料の有無＝無し	SP 10号表
上層路盤 (車道・路肩部)	材料＝粒度調整碎石 選択, 施工区分＝1層施工 ＊全仕上り厚＝100mm, &路盤材規格＝粒度調整碎石 (M-30)	SP 11号表
表層 (車道・路肩部)	平均幅員＝1.4m以上3.0m以下, 材料＝密粒度アスコン 選択, 瀝青材料種類＝プライムコート 選択 &アスコン規格＝再生密粒度アスコン (13) A配合, ＊1層当り平均仕上り厚＝50mm, &瀝青材料規格＝プライムコート PK-3	SP 12号表

個人情報取扱特記仕様書

1 基本的事項

受注者は、個人情報の保護の重要性を認識し、この契約による事務の実施に当たっては、個人の権利利益を侵害することのないよう、個人情報を適切に取り扱わなければならない。

2 秘密の保持

受注者は、この契約による事務に関して知ることができた個人情報をみだりに他人に知らせてはならない。この契約が終了し、又は解除された後においても同様とする。

3 収集の制限

- (1) 受注者は、この契約による事務を処理するために個人情報を収集するときは、事務の目的を明確にするとともに、事務の目的を達成するために必要な範囲内で、適法かつ公正な手段により行わなければならない。
- (2) 受注者は、この契約による事務を処理するために個人情報を収集するときは、本人から収集し、本人以外から収集するときは、本人の同意を得た上で収集しなければならない。

4 利用及び提供の制限

受注者は、この契約による事務に関して知り得た個人情報を契約の目的以外の目的のために利用し、又は第三者に提供してはならない。

5 適正管理

受注者は、この契約による事務に関して知り得た個人情報の漏えい、滅失及びき損の防止その他の個人情報の適切な管理のために必要な措置を講じなければならない。

6 複写又は複製の禁止

受注者は、この契約による事務を処理するために発注者から引き渡された個人情報が記録された資料等を、複写し、又は複製してはならない。

7 再委託の禁止

受注者は、この契約による事務を行うための個人情報の処理は、自ら行うものとし、発注者が承諾した場合を除き、第三者にその処理を委託してはならない。

8 資料等の返済等

受注者は、この契約による事務を処理するために発注者から引き渡され、又は受注者自らが収集し、若しくは作成した個人情報が記録された資料等は、事務完了後直ちに発注者に返還し、又は引き渡すものとする。ただし、発注者が別に指示したときは、その指示に従うものとする。

9 従事者への周知

受注者は、この契約による事務に従事している者に対して、在職中及び退職後において、その事務に関して知り得た個人情報を他に漏らしてはならないこと及び契約の目的以外の目的に使用してはならないことなど、個人情報の保護に関し必要な事項を周知するものとする。

10 実地調査

発注者は、必要があると認めるときは、受注者がこの契約による事務の執行に当たり取扱っている個人情報の状況について、随時実地に調査することができる。

11 事故報告

受注者は、この契約に違反する事態が生じ、又は生じるおそれのあることを知ったときは、速やかに発注者に報告し、発注者の指示に従うものとする。

障害者差別解消法等に基づく差別的取扱いの禁止及び合理的配慮の提供についての留意事項に関する特記事項

(受注者の責務)

障害を理由とする差別の解消の推進に関する法律第10条第1項の規定に基づく「藤枝市における障害を理由とする差別を解消するための職員対応要領」(平成28年3月11日藤枝市長決定)第2条に規定する不当な差別的取扱いの禁止及び第3条に規定する合理的配慮の提供について留意すること。

交通誘導員の配置に関する特記仕様書（標準）

（交通誘導員の設計計上数量）

第1条 本工事の施工に際しては、設計書に計上した交通誘導員の人員を配置する。なお、配置場所等については、監督員と協議するものとする。

（安全対策）

第2条 受注者は、工事の施工に当たって交通整理等を行うときは、公共工事の円滑な執行に資することを理解し、事故のないよう適正に工事を実施しなければならない。

2 受注者は、工事の施工にあたって、交通整理等を行うときは、配置人員、配置位置及び配置期間等について、監督員と協議を行わなければならない。また、計画に変更が生じた場合も同様とする。

3 受注者は、工事の施工にあたって交通整理等を行った場合、工事完了時に実施内容の判る写真、交通誘導員勤務実績表を併せて提出しなければならない。

（その他）

第3条 交通誘導員は、原則、警備業法（昭和47年法律第117号一部改正平成16年法律第50号）第4条による認定を受けた警備業者の警備員を配置するものとする。

2 現場代理人は、交通誘導員について、住民等から意見があった場合は、速やかに監督員へ報告し、協議を行うものとする。

3 現場代理人は、交通誘導員の点呼を取り、交通誘導員の健康状態や交通整理状況を常時把握し、異常のあるときは速やかに警備会社へ連絡し、交替を要請するとともに、交替要員が現場に到着するまでの間、交通誘導を要する現場作業は控えるものとする。

4 現場代理人は、施工区域内において、複数の他工事が重複する場合は、事故の未然防止及び安全対策に万全を期するとともに、他工事との調整等を図るなかで、交通誘導員を適正に配置するものとする。

工事写真の電子データに関する特記仕様書

第1条（工事写真の提出）

当該工事（以下「本工事」という。）の工事写真を電子データの対象とするか否か、受注時に発注者、受注者協議の上、選択できるものとする。対象とした場合に必要な事項を以下のとおり定める。

第2条（工事写真）

工事写真は「写真管理基準」により撮影したものを指す。

第3条（電子データの作成）

電子データは、国土交通省版の「デジタル写真管理情報基準」に基づいて作成するものとする。

第4条（提出方法）

納品は要領に基づいて作成した電子データを電子媒体（CD-R）で2部提出する。

なお、納品の際には事前にエラーチェックを行い、エラーが無いことを確認した後、ウイルス対策を実施したうえで納品するものとする。

第5条（定めなき事項）

本仕様書および共通仕様書に定めのない事項や疑義が生じた場合は、必要に応じ監督員と協議するものとする。

藤枝市週休２日工事（土木工事）特記仕様書

（目的）

第１条 本特記仕様書は、公共工事の品質確保並びにその担い手の中長期的な育成及び確保が重要な課題となっていることに鑑み、建設現場における休日確保型工事の実施に伴い必要となる経費を適切に計上することにより、週休２日の取得が可能な環境づくりを推進し、その労働環境の改善を目的とする。

（用語の定義）

第２条 この要領において、次の各号に掲げる用語の意義は、それぞれ当該各号に定めるところによる。

- (1) 対象期間 工事着手日（準備期間を除く。）から工事完成日（後片付け期間を除く。）までの期間のことをいう。ただし、年末年始休暇（６日間）、夏季休暇（３日間）、工場製作のみを実施している期間、工事全体を一時中止している期間のほか、発注者があらかじめ対象外としている期間は含まない。
- (2) 休工日 対象期間において、現場事務所での事務作業を含め１日を通して現場や現場事務所が閉所された日（巡回パトロール・保守点検等、現場管理上必要な作業のみを行う場合は休工日に含む。）をいう。
- (3) 現場閉所率 対象期間における休工日の割合（休工日数／対象期間日数）を百分率で表示したものをいう。
- (4) 月単位の週休２日 対象期間の全ての月において、週休２日の状態をいう。
ただし、土曜日、日曜日の日数の割合が２８．５％に満たない月においては、当該月の土曜日、日曜日の合計日数以上の現場閉所を行っている状態をいう。
- (5) 通期の週休２日 対象期間の現場閉所率が２８．５％以上の状態をいう。

（費用の計上）

第３条 週休２日工事の費用計上は、対象期間中の現場の閉所状況に応じ、静岡県が定める「週休２日推進工事積算要領」の規定に準じ、補正係数を乗じて行うものとする。

（実施方法）

第４条 週休２日工事の実施方法は、次のとおりとする。

- (1) 受注者は、現場着手日までに４週８休以上の休工日取得計画表を監督員に提出しこれに基づき施工を行う。
- (2) 受注者は、計画に変更が生じた場合には、その都度、変更した休工日取得計画表を監督員に提出する。
- (3) 監督員は、受注者に工事記録簿等の資料の提出を求め、休工日及び現場閉所率について確認を行う。なお、４週８休以上の休工日が確保できなかった場合には、静岡県週休２日推進工事（土木工事）実施要領の規定に準じ、現場閉所率に応じた費用計上

による減額変更契約を行うものとする。

(工期設定の条件)

第5条 設定された工期に見込まれている特記事項は、次のとおりとする。

- (1) 雨休率 休日と降雨降雪及び猛暑日数の年間の発生率をいう。この場合において、休日は、日曜日及び土曜日、祝日、年末年始休暇（6日）並びに夏季休暇（3日）とし、降雨降雪及び猛暑日数は地域ごとに算出が困難なため、「0.9」とする。

ただし、猛暑期間（6月～9月）外の工事については、猛暑日を考慮しない雨休率「0.8」とする。

- (2) 工事の性格 () 日
(3) 地域の事情 () 日
(4) 自然条件 () 日
(5) その他 () 日

遠隔臨場の試行に関する特記仕様書

本工事（業務）は、遠隔臨場の試行の対象であり、受発注者間の調整により、遠隔臨場を実施することができる。

（定義）

第1条 遠隔臨場とは、建設現場において、モバイル端末等による映像と音声の双方向通信を用いた立会・段階確認及び検査のことをいう。

（適用）

第2条 遠隔臨場は、受注者がモバイル端末等で撮影した映像と音声を監督員又は検査員等にリアルタイム配信を行い、双方向通信により相互に確認を行うことにより、必要とする情報の入手が可能と監督員又は検査員が判断した場合に限り、臨場又は実地に替えることができるものとする。

（実施方法）

第3条 受注者は、遠隔臨場を行う場合、以下の作業を実施する。

（1）事前調整

受注者は、監督員と遠隔臨場の実施日時、適用（確認する項目・内容）、仕様（使用する機器・アプリケーションまたはサービス）、その他必要な事項について調整する。なお、電話、メール等での調整を可とする。

（2）実施記録

受注者は、遠隔臨場が行われた証拠として、通信履歴の画面キャプチャ（写真）、通話中の監督員又は検査員の映像を含む写真等のいずれかの記録を行うものとする。

遠隔臨場が行われた内容の記録は、監督員又は検査員の臨場又は実地に替えて黒板に遠隔臨場であることを明記した写真により行うものとする。

（実施手続）

第4条 遠隔臨場は、以下の手順により実施する。

（1）事前調整

受注者は、遠隔臨場の実施について、監督員と事前調整する。

（2）立会・段階確認、検査の申請

受注者は、遠隔臨場を実施する場合、段階確認・立会願（第2号様式）の確認項目欄又は検査依頼書の検査の種類欄に遠隔臨場であることを明記する。実施日時等の取扱いは、臨場の場合と同様とする。

ただし、監督員又は検査員が臨場の必要があると判断した場合は、遠隔臨場による申請を行った場合においても、臨場により実施するものとする。

（3）立会・段階確認、検査の実施

受注者は、実施予定日時に、監督員又は検査員に対して通信を開始して実施する。

ただし、監督員又は検査員が必要とする情報が得られないと判断した場合は、遠隔臨場を中止し、通常の臨場による確認を実施するものとする。

（4）立会・段階確認、検査の確認

受注者は、遠隔臨場による立会・段階確認を実施した場合、段階確認・立会願（第2号様式）の確認書に、実施記録を添付し監督員に提出するものとし、遠隔臨場による検査を実施した場合は、検査終了後速やかに実施記録を監督員経由で検査員に提出するものとする。

(機材等の手配・仕様)

第5条 受注者は、以下の項目により遠隔臨場に必要な機器等を準備するものとする。

- (1) 受注者は、現場で必要となるモバイル端末及び通信回線等の準備を行う。
- (2) 発注者は、発注者が保有するインターネット通信が可能なタブレット端末等を利用する。
- (3) 利用するアプリケーションまたはサービスは、発注者が保有するタブレット端末等で利用が可能であり、かつ、発注者の利用に際して新たな費用負担が生じないものを受注者が選定する。

(費用)

第6条 受注者が行う機材等の手配に要する経費は、共通仮設費（業務の場合は諸経費）の率分に含まれるものとし、別途計上しない。

(調査への協力)

第7条 受注者は、遠隔臨場を実施した場合、有効性や効果、課題等について把握するためのアンケート調査等に協力する。

情報共有システム（ASP）の活用に関する特記仕様書

第1条（情報共有システムの活用）

本工事は、発注者及び受注者の間の情報を電子的に交換・共有することにより業務の効率化を図る情報共有システム(ASP)の対象工事である。実施にあたっては「藤枝市における情報共有システム活用要領」及び「藤枝市における情報共有システム活用の手引き」に基づき実施する。受注者は、情報共有システムの利用の有無を発注者と協議し決定する。利用する場合に必要な事項を以下のとおり定める。

第2条（システムの選定）

受注者は、本工事で使用する情報共有システムを選定し、発注者と協議し承諾を得なければならない。利用する情報共有システムは次の要件を満たすものとする。

- ・「土木工事」の場合

工事施工中における受発注者間の情報共有システム機能要件 （最新版）

（国土交通省）

- ・「建築・建築設備工事」の場合

工事施工中における受発注者間の情報共有システム機能要件 営繕工事編 （最新版）

（国土交通省大臣官房官庁営繕部 整備課施設評価室）

第3条（利用契約）








発注者及び受注者が使用する情報共有システムのサービス提供者との契約は、受注者が行うものとする。また、利用開始日、必要なユーザーID数やワークフロー機能の対象者等については、「事前協議チェックシート」に基づき、担当監督員と協議するものとする。


第4条（費用負担）

情報共有システムを利用する発注者及び受注者の費用は、情報共有システムへの登録料及び使用料であり、設計図書における経費のうち、共通仮設費の率分（技術管理費）に含まれるものとし、受注者の負担とする。

地下埋設物調査書

(令和7年度(市単)市道2地区121号線(兵太夫)道路整備工事)

埋設物	埋設状況			管理者	
	縦方向	横方向	特殊箇所	市	管理側
水道管	Vφ50	VPφ50 VPφ25 Pφ50	給水管有		上水道課 久保田 ※要立会
ガス管	支管φ50				東海ガス(株) ※要立会
大井川広域水道企業団	施設管理図により無いことを確認した。				
大井川土地改良区	施設管理図により無いことを確認した。				
N T T ケーブル	地下埋設物照会により無いことを確認した。				NDS(株)
中部電力ケーブル	地下埋設物照会により無いことを確認した。				中部電力パワーグリッド(株)
下水道管	なし	なし	なし		下水道課

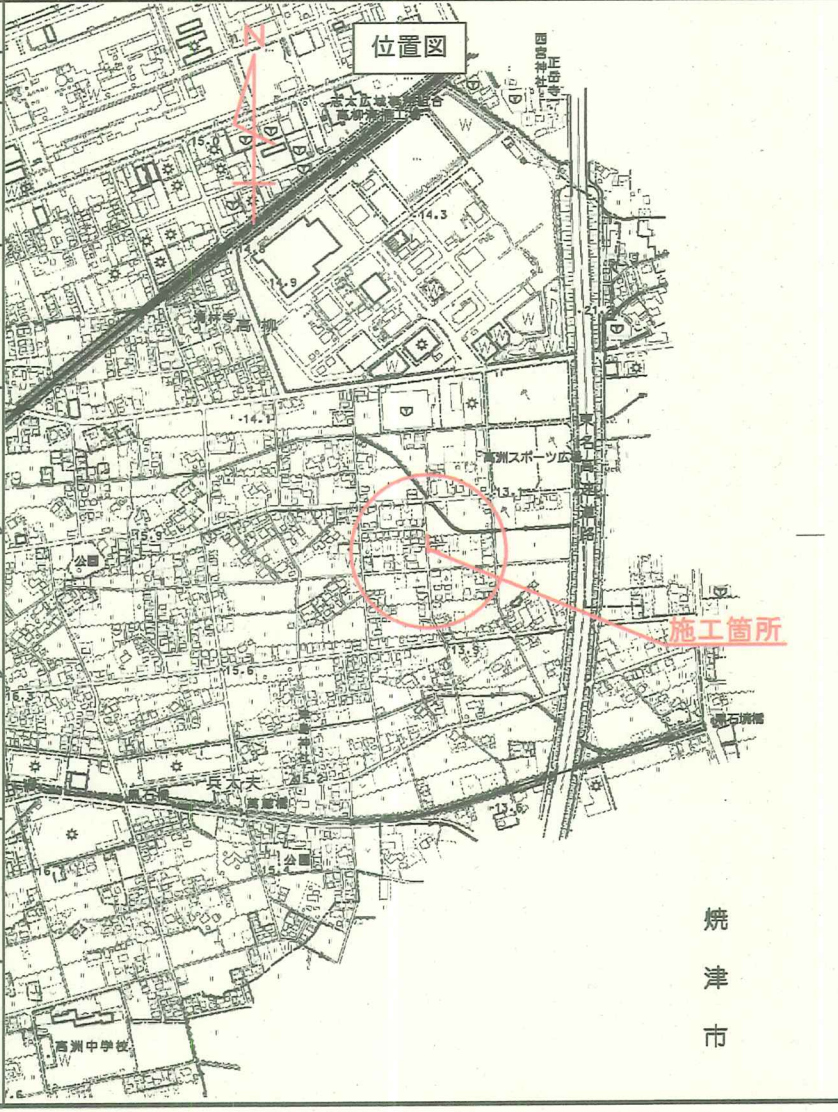

焼津市