


計画平面図

1:500 (A1), 1:1000 (A3)
藤枝市時ヶ谷地先

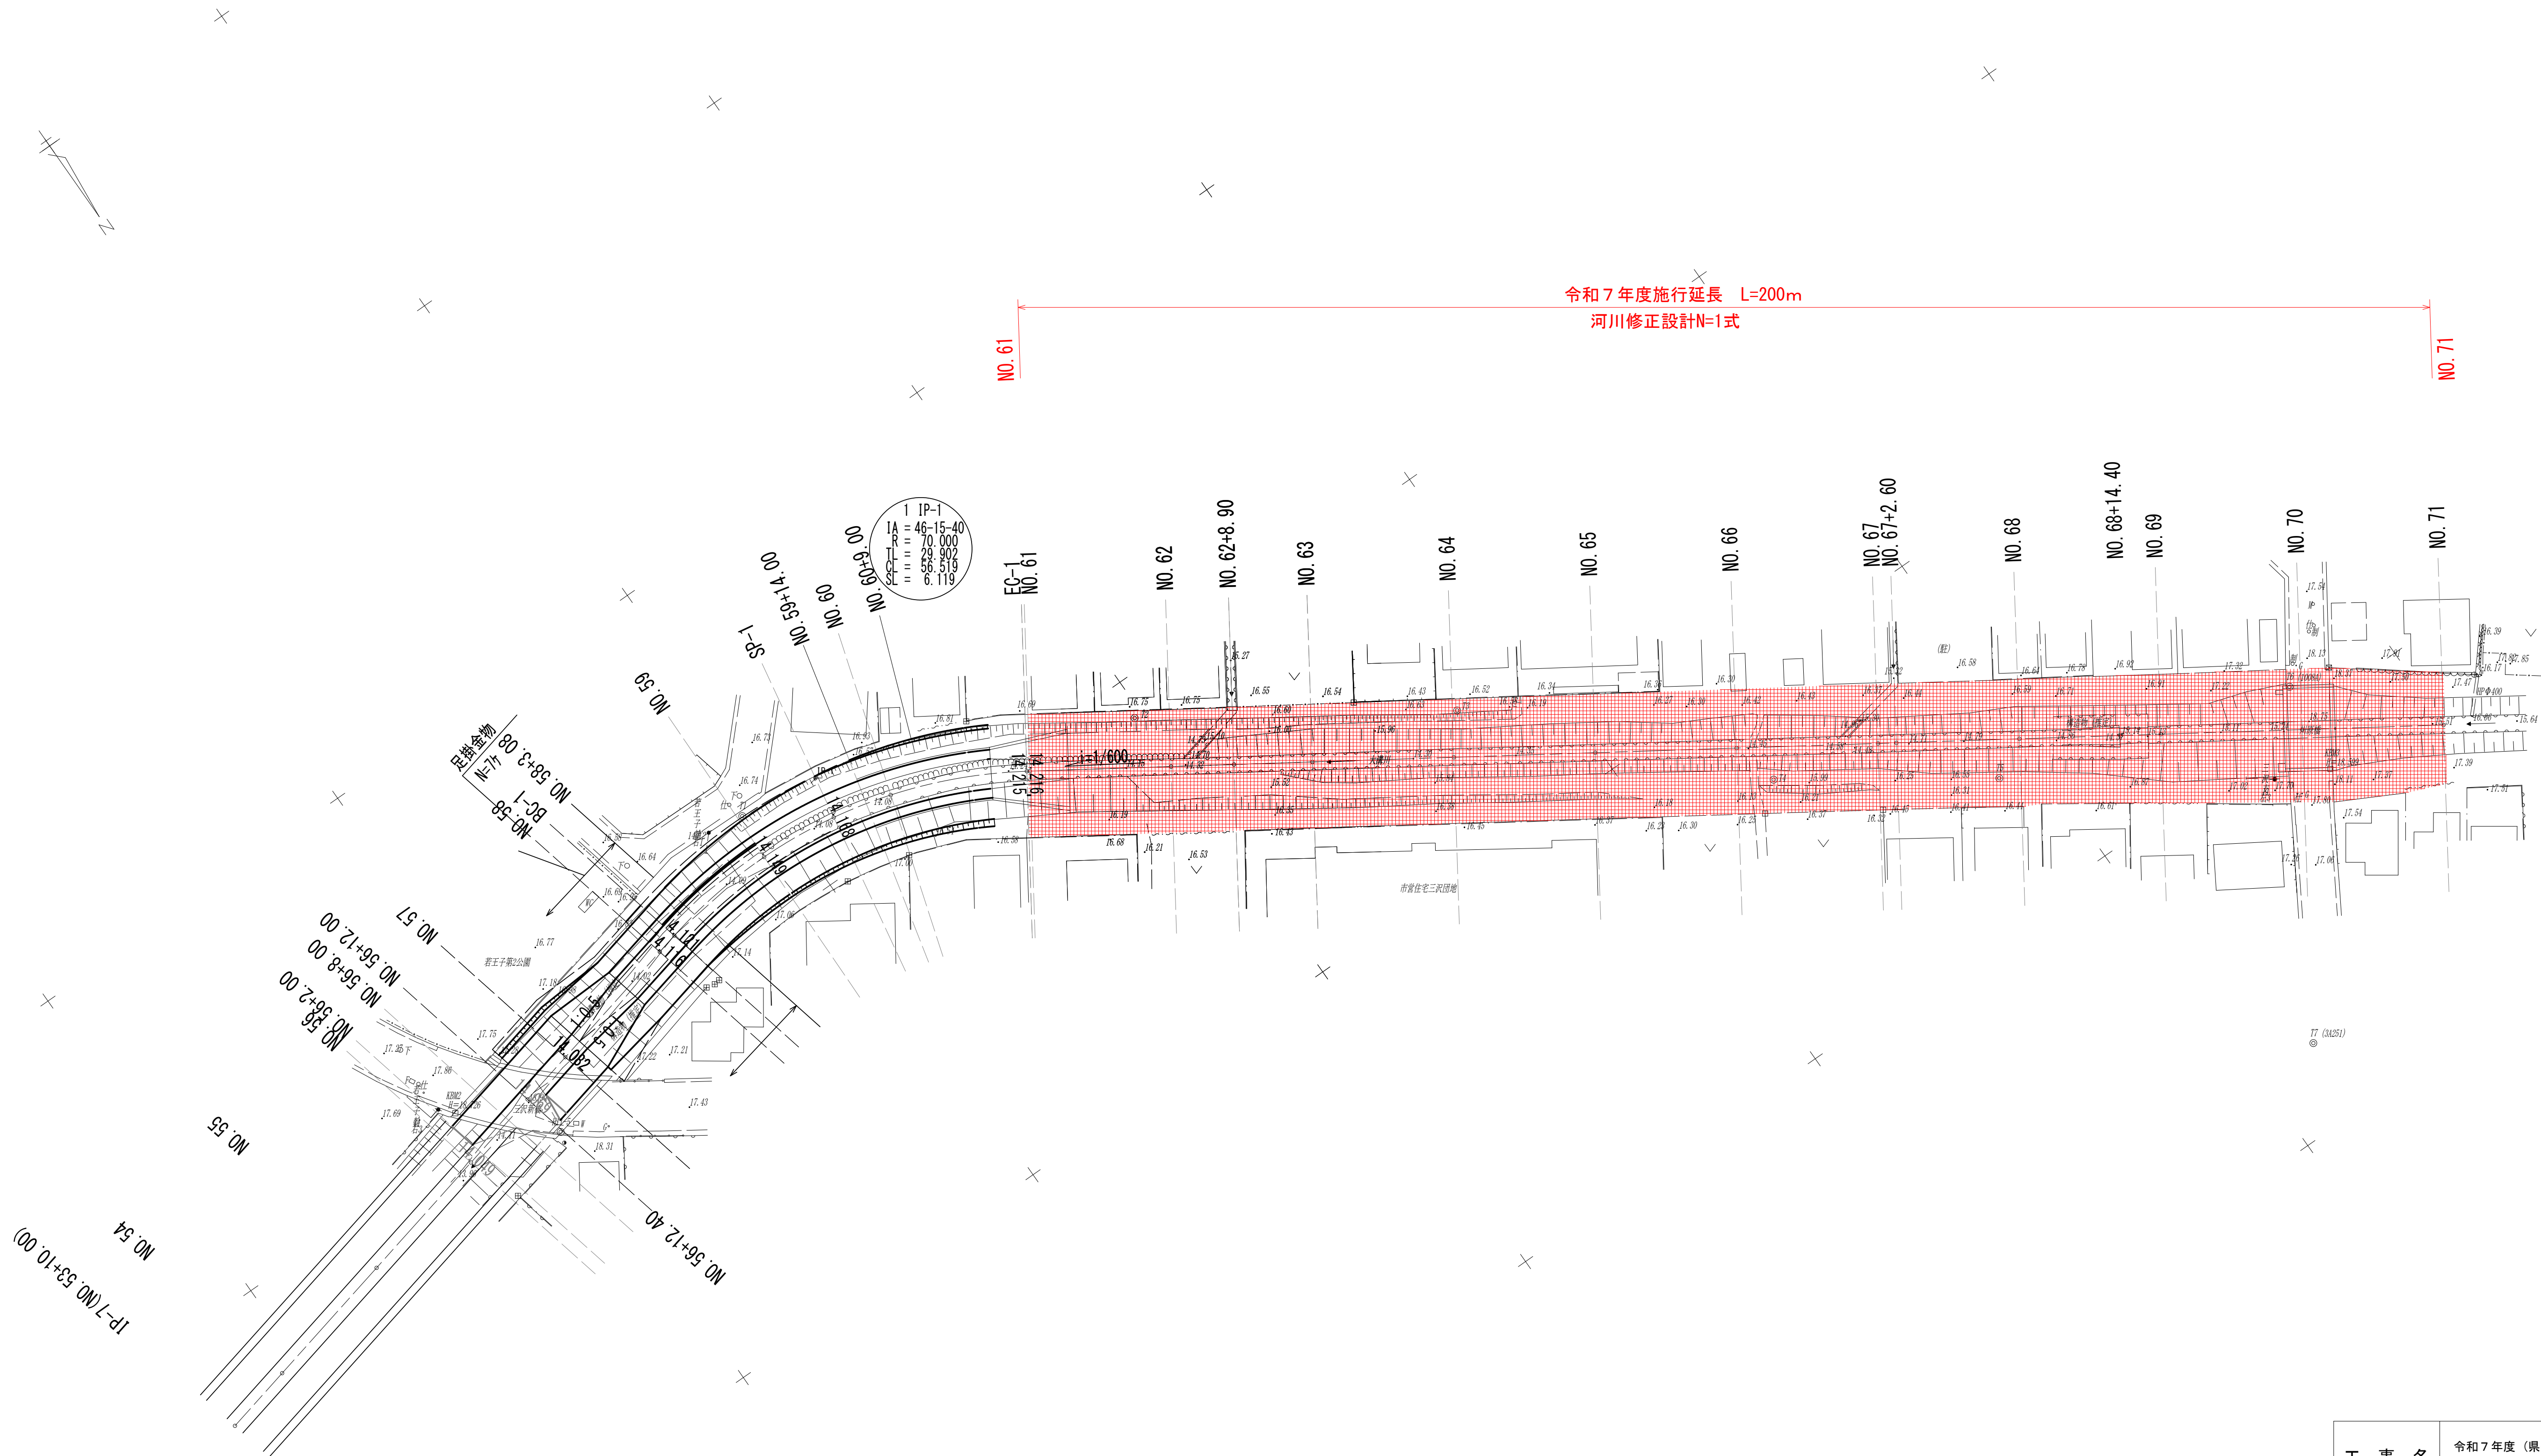

工 事 名	令和7年度（県費） 準用河川大溝川修正設計業務委託		
工 事 箇 所	藤枝市 時ヶ谷 地先		
図 面 種 類	計画平面図		
縮 尺	図示	1 / 1	
測量年月日 . . .	設計年月日 R7.11		
藤枝市都市建設部基盤整備局河川課			