


平面図

S=1:250 (1:500 A3)

藤枝市 岡部町桂島 地内

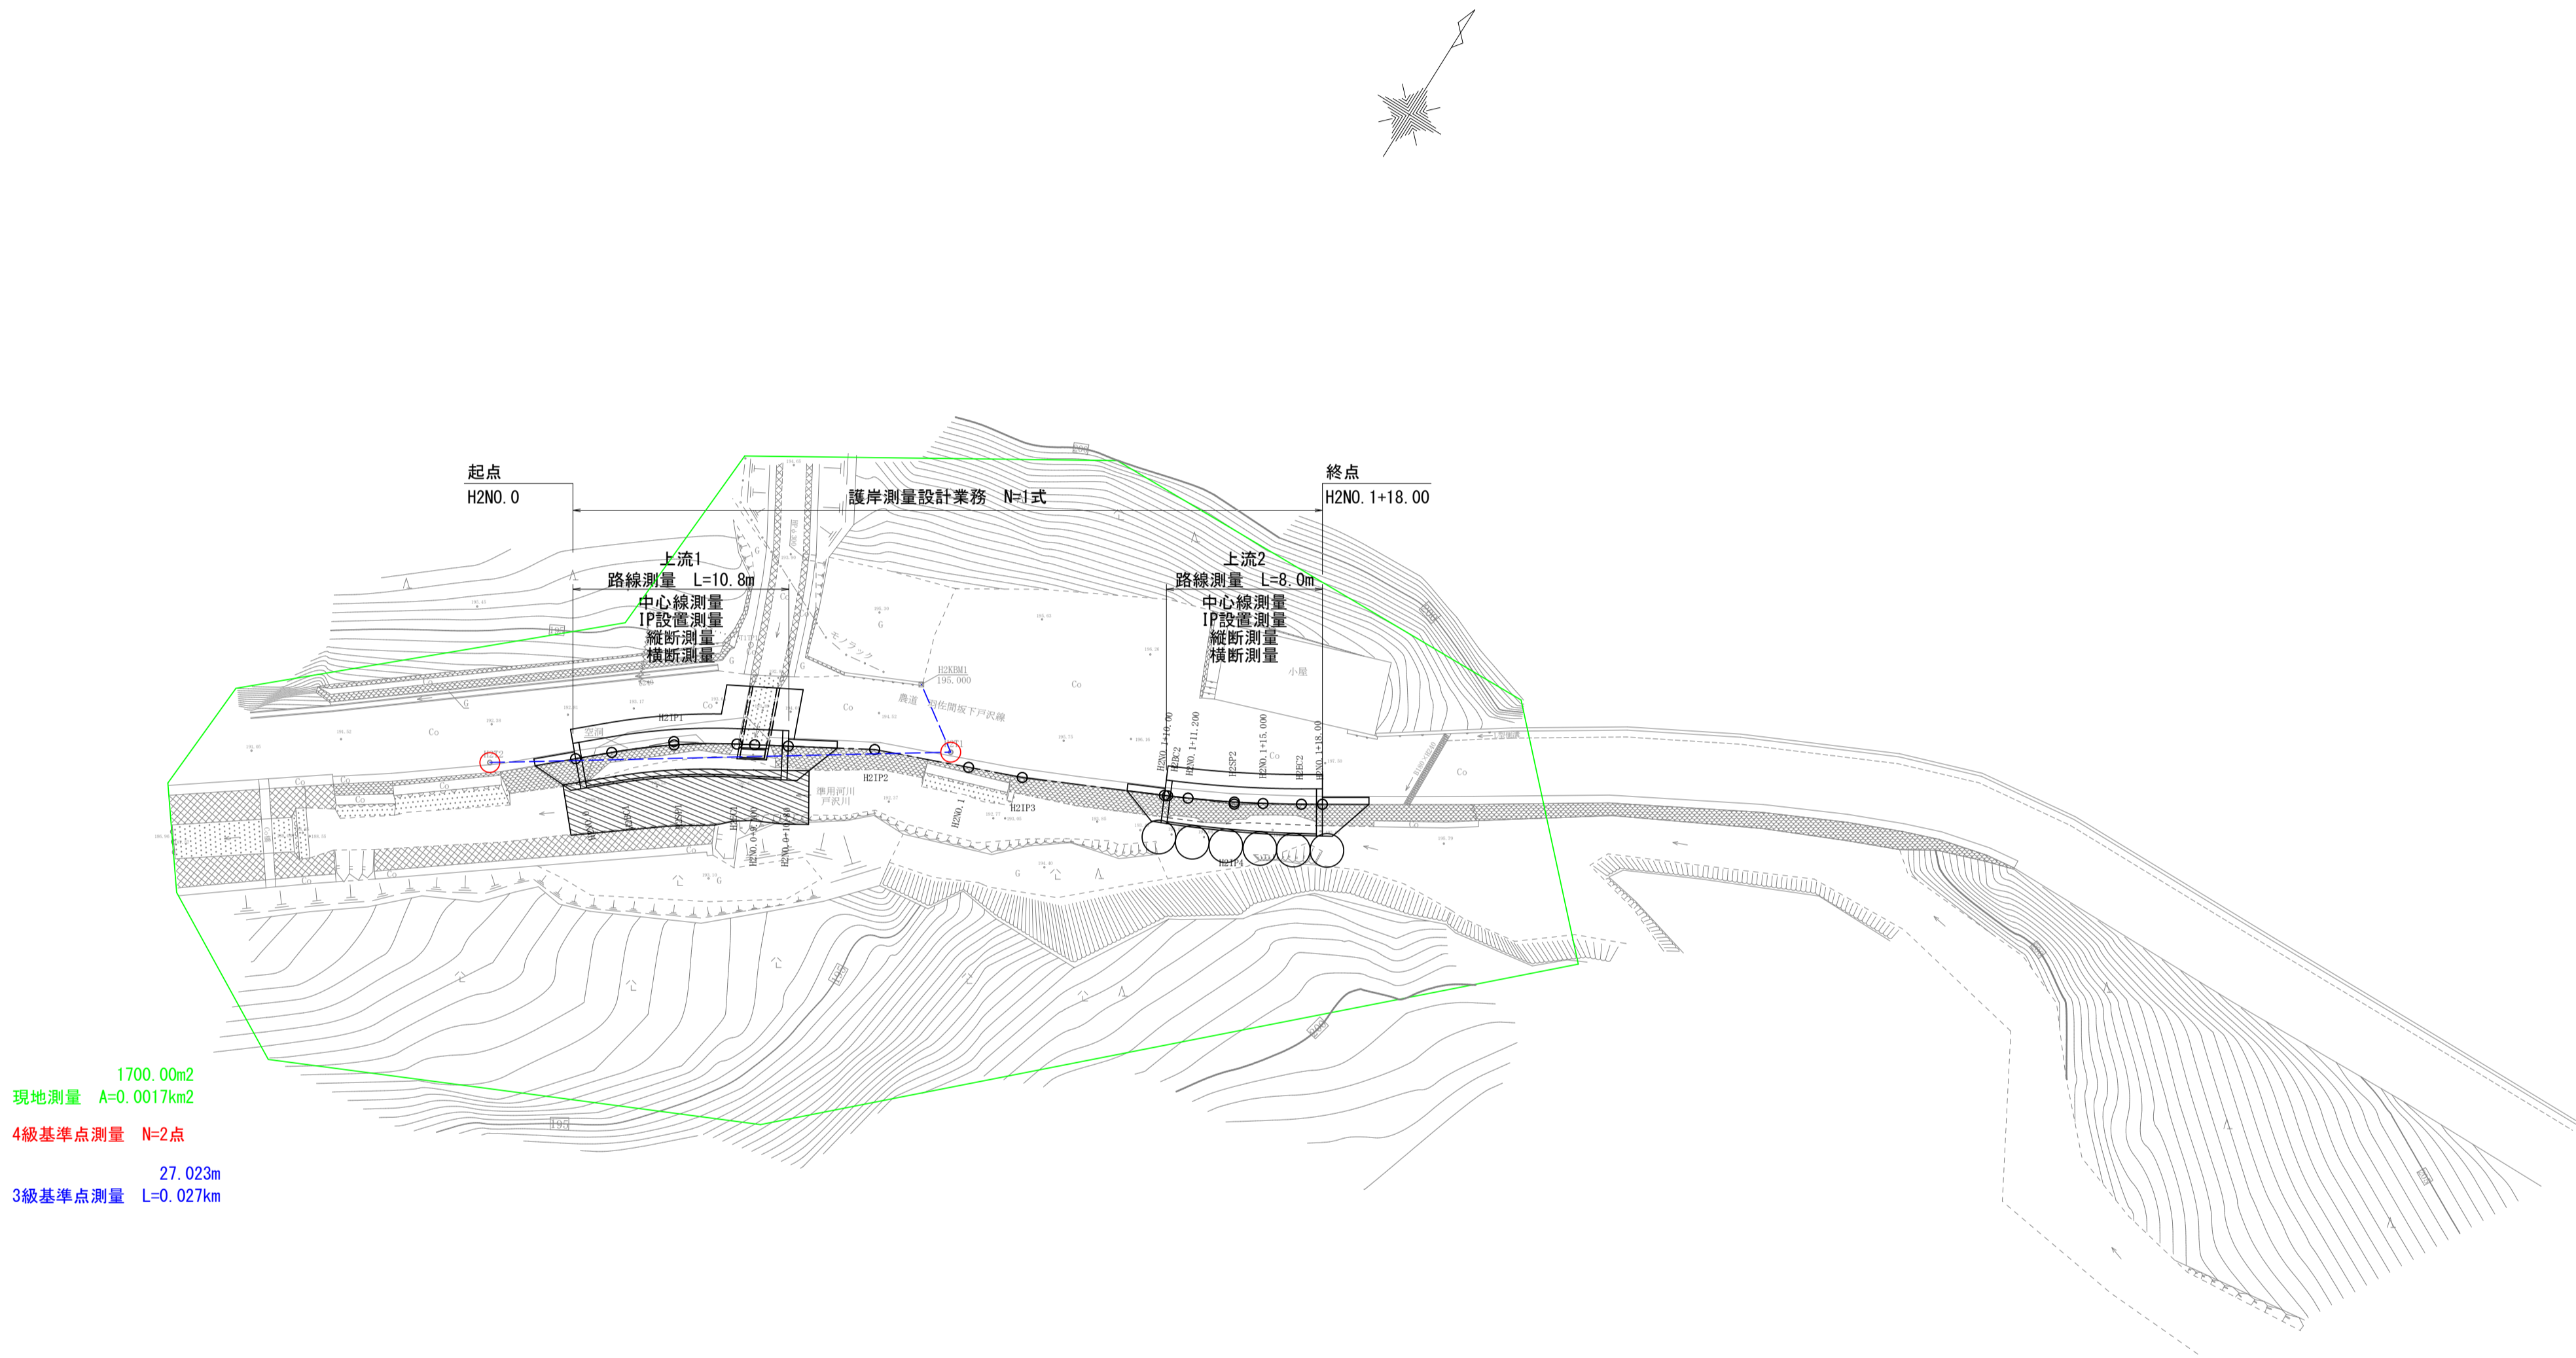

1700. 00m2
現地測量 A=0. 0017km2
4級基準点測量 N=2点
27. 023m
3級基準点測量 L=0. 027km

工 事 名	令和 7 年災 農道羽佐間坂下戸沢線 (2号箇所) 災害復旧に伴う測量設計業務委託	
工 事 箇 所	藤枝市 岡部町桂島 地内	
図面の種類	平面図	
縮 尺	S=1:250 (S=1:500 A3)	図面番号 1 葉 中 1
測量年月日	設計年月日	
事 務 所 名	藤 枝 市	