



平面図
S=1:1000 (1:2000)

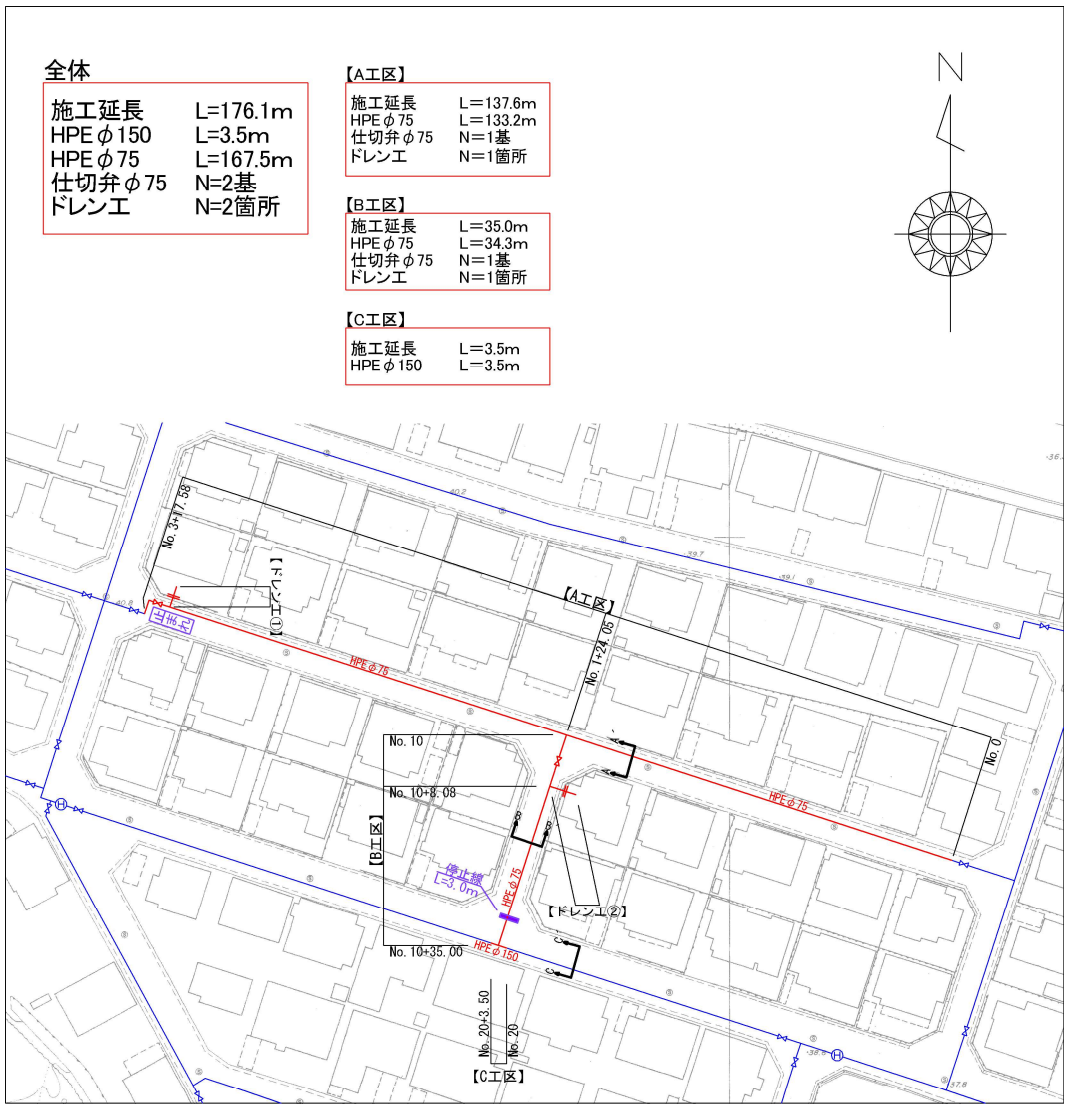


横断面図
S=1:50 (S=1:100)

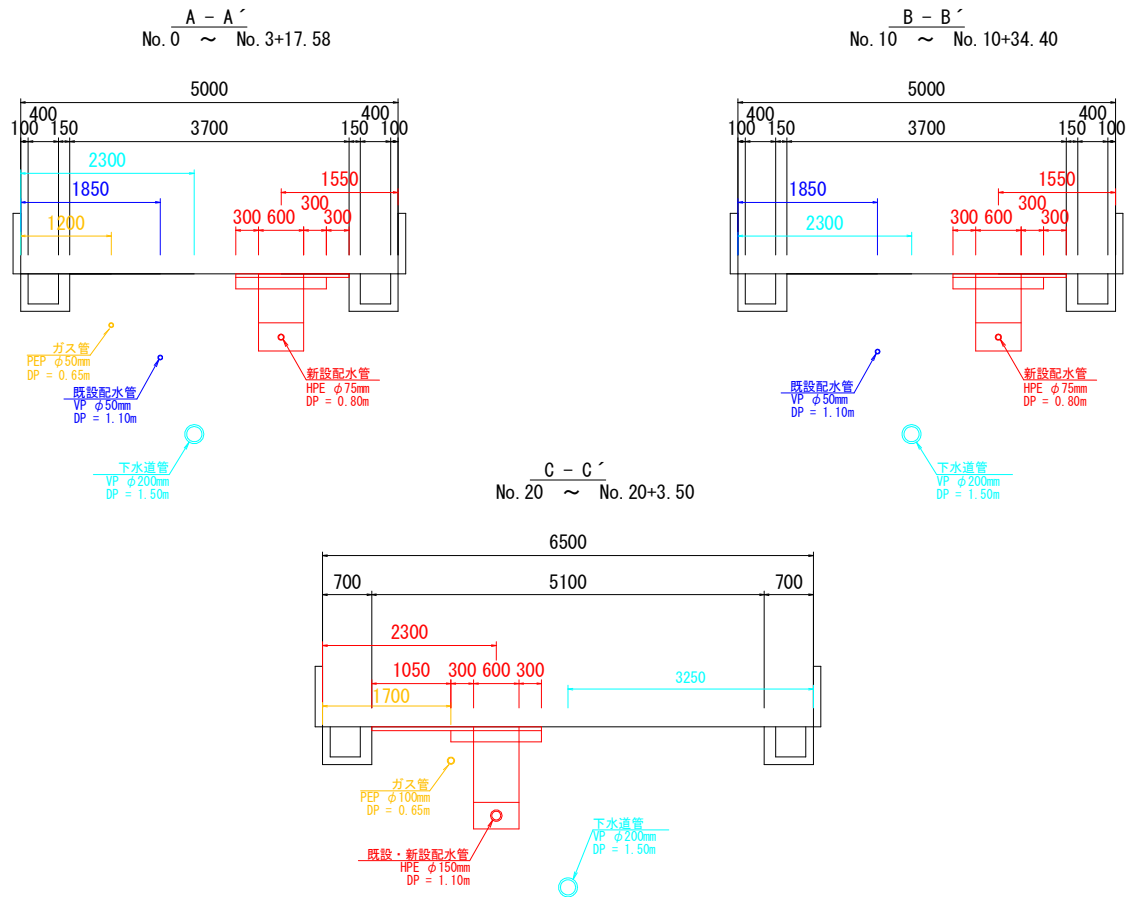


土工定規図
S=1:30 (S=1:60)


【1】
HPE φ75布設
No.0 ~ No.3+13.98
No.10 ~ No.10+29.26

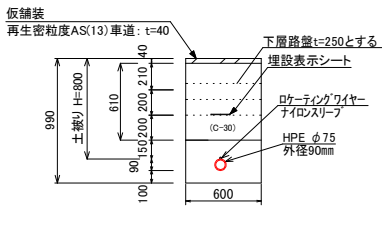


【2】
HVP φ50布設
No.3+13.98 ~ No.3+17.58

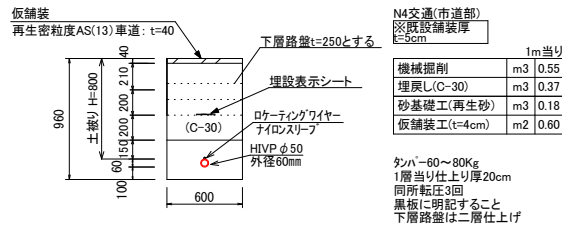


【3】
HPE φ75布設
No.10+29.26 ~ No.10+35.00

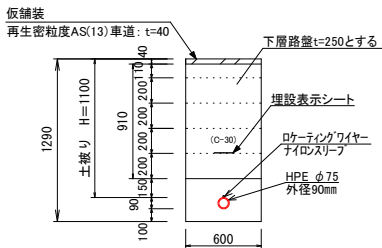

【4】
HPE φ150布設
No.20 ~ No.20+3.50

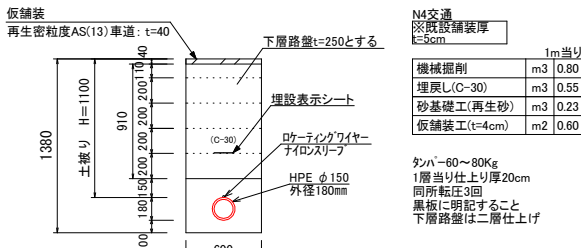

舗装復旧標準図
S=1:30 (S=1:60)

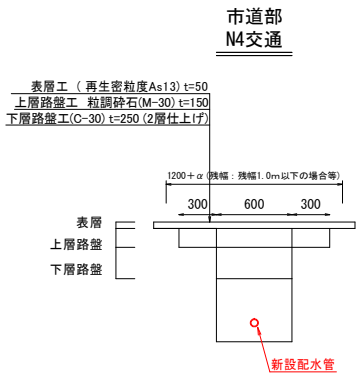

工 事 名	瀬古三丁目地内配水管(老朽管)布設替工事		
図 面 名	平面図・舗装復旧標準図 横断面図・土工定規図	縮 尺	図 示
設計年月	令和8年 6月	図面番号	2 葉 中 1
藤 枝 市 環 境 水 道 部 上 水 道 課			

【A工区】

施工延長	L=137.6m
HPEφ75	L=133.2m
HIVPφ50	L=3.9m
仕切弁φ75	N=1基
ドレンエ	N=1箇所

【B工区】

施工延長	L=35.0m
HPEφ75	L=34.3m
仕切弁φ75	N=1基
ドレンエ	N=1箇所

【C工区】

施工延長	L=3.5m
HPEφ150	L=3.5m

【ドレンエ①】

HPEφ50	L=1.2m
HIVPφ50	L=1.5m
仕切弁φ50	N=1基

【ドレンエ②】

HPEφ50	L=1.2m
HIVPφ50	L=1.5m
仕切弁φ50	N=1基

【材料表】HPEφ150 C工区

名 称	規格・寸法	数量	単位
配水ポリエチレン管 直管 JWWA K144	φ150	1	本
配水P用 EF異径チーズ(両受)	φ150×φ75	1	個
配水P用 メカPCジョイント	φ150	2	個

【材料表】HPEφ75 A工区・B工区

名 称	規格・寸法	数量	単位
配水ポリエチレン管 直管 JWWA K144	φ75	4	本
配水ポリエチレン管 EF片受直管	φ75	30	本
配水P用 EFソケットJWWA K145	φ75	5	個
配水P用 EF Sベンド(両受)	φ75×300H	1	個
配水P用 EFチーズ(両受)	φ75×φ75	1	個
配水P用 EF異径チーズ(両受)	φ75×φ50	2	個
配水P用 メカジョイント インナーコア含	φ75	2	個
配水P用 メカキャップ インナーコア含	φ75	2	個

【材料表】HIVPφ50 A工区





名 称	規格・寸法	数量	単位
硬質塩化ビニル管(HIVP)	φ50	2	本
Hエルボ	φ50×90°	3	個
Hバルブソケット(インサート付)	φ50	1	個
メカVSジョイント	φ50	1	個

【材料表】ドレンエ①・②

名 称	規格・寸法	数量	単位
配水ポリエチレン管 直管 JWWA K144	φ50	1	本
配水P用 EFベンド(両受)	φ50×90°	2	個
配水P用 EFフランジ短管(受口)	φ50	2	個
フランジサポート	φ50	2	個
H-TSフランジ	φ50×φ50	2	個
硬質塩化ビニル管(HIVP)	φ50	本管材料に含む	本
Hエルボ	φ50×90°	4	個
両フランジソフトシール仕切弁	φ50	2	基
仕切弁筐(テーパー蓋・受枠三点固定式)	CVONS-20G-25LNU 鉄物中蓋タイプ・小型床版 塩ビ台座・VP管含む	2	基




【材料表】仕切弁 A・B工区

名 称	規格・寸法	数量	単位
EF両挿ソフトシール仕切弁	φ75	2	基
仕切弁筐(テーパー蓋・受枠三点固定式)	CVONS-20G-25LNU 鉄物中蓋タイプ・小型床版 塩ビ台座・VP管含む	2	基

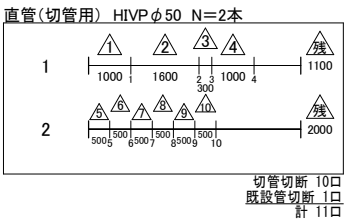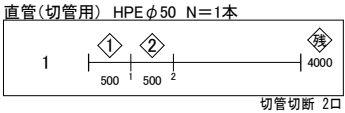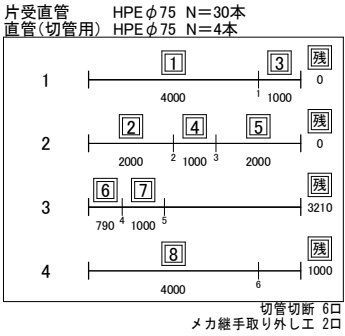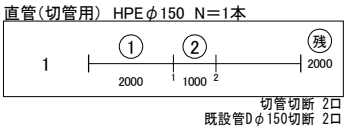

配管図

S=nonscales

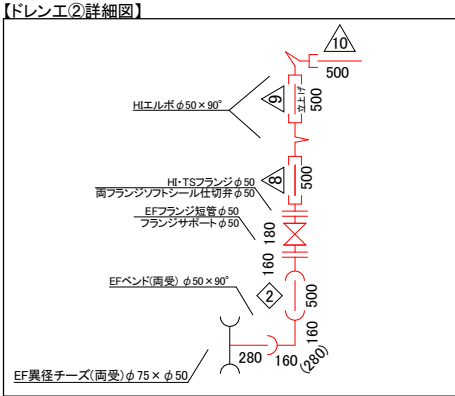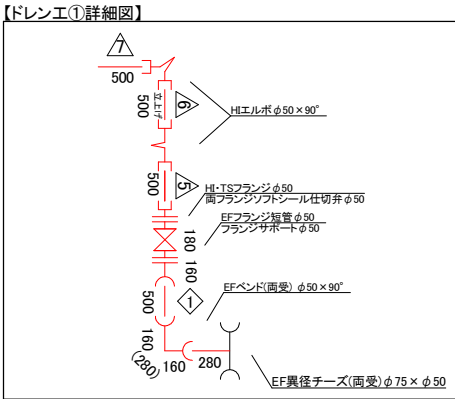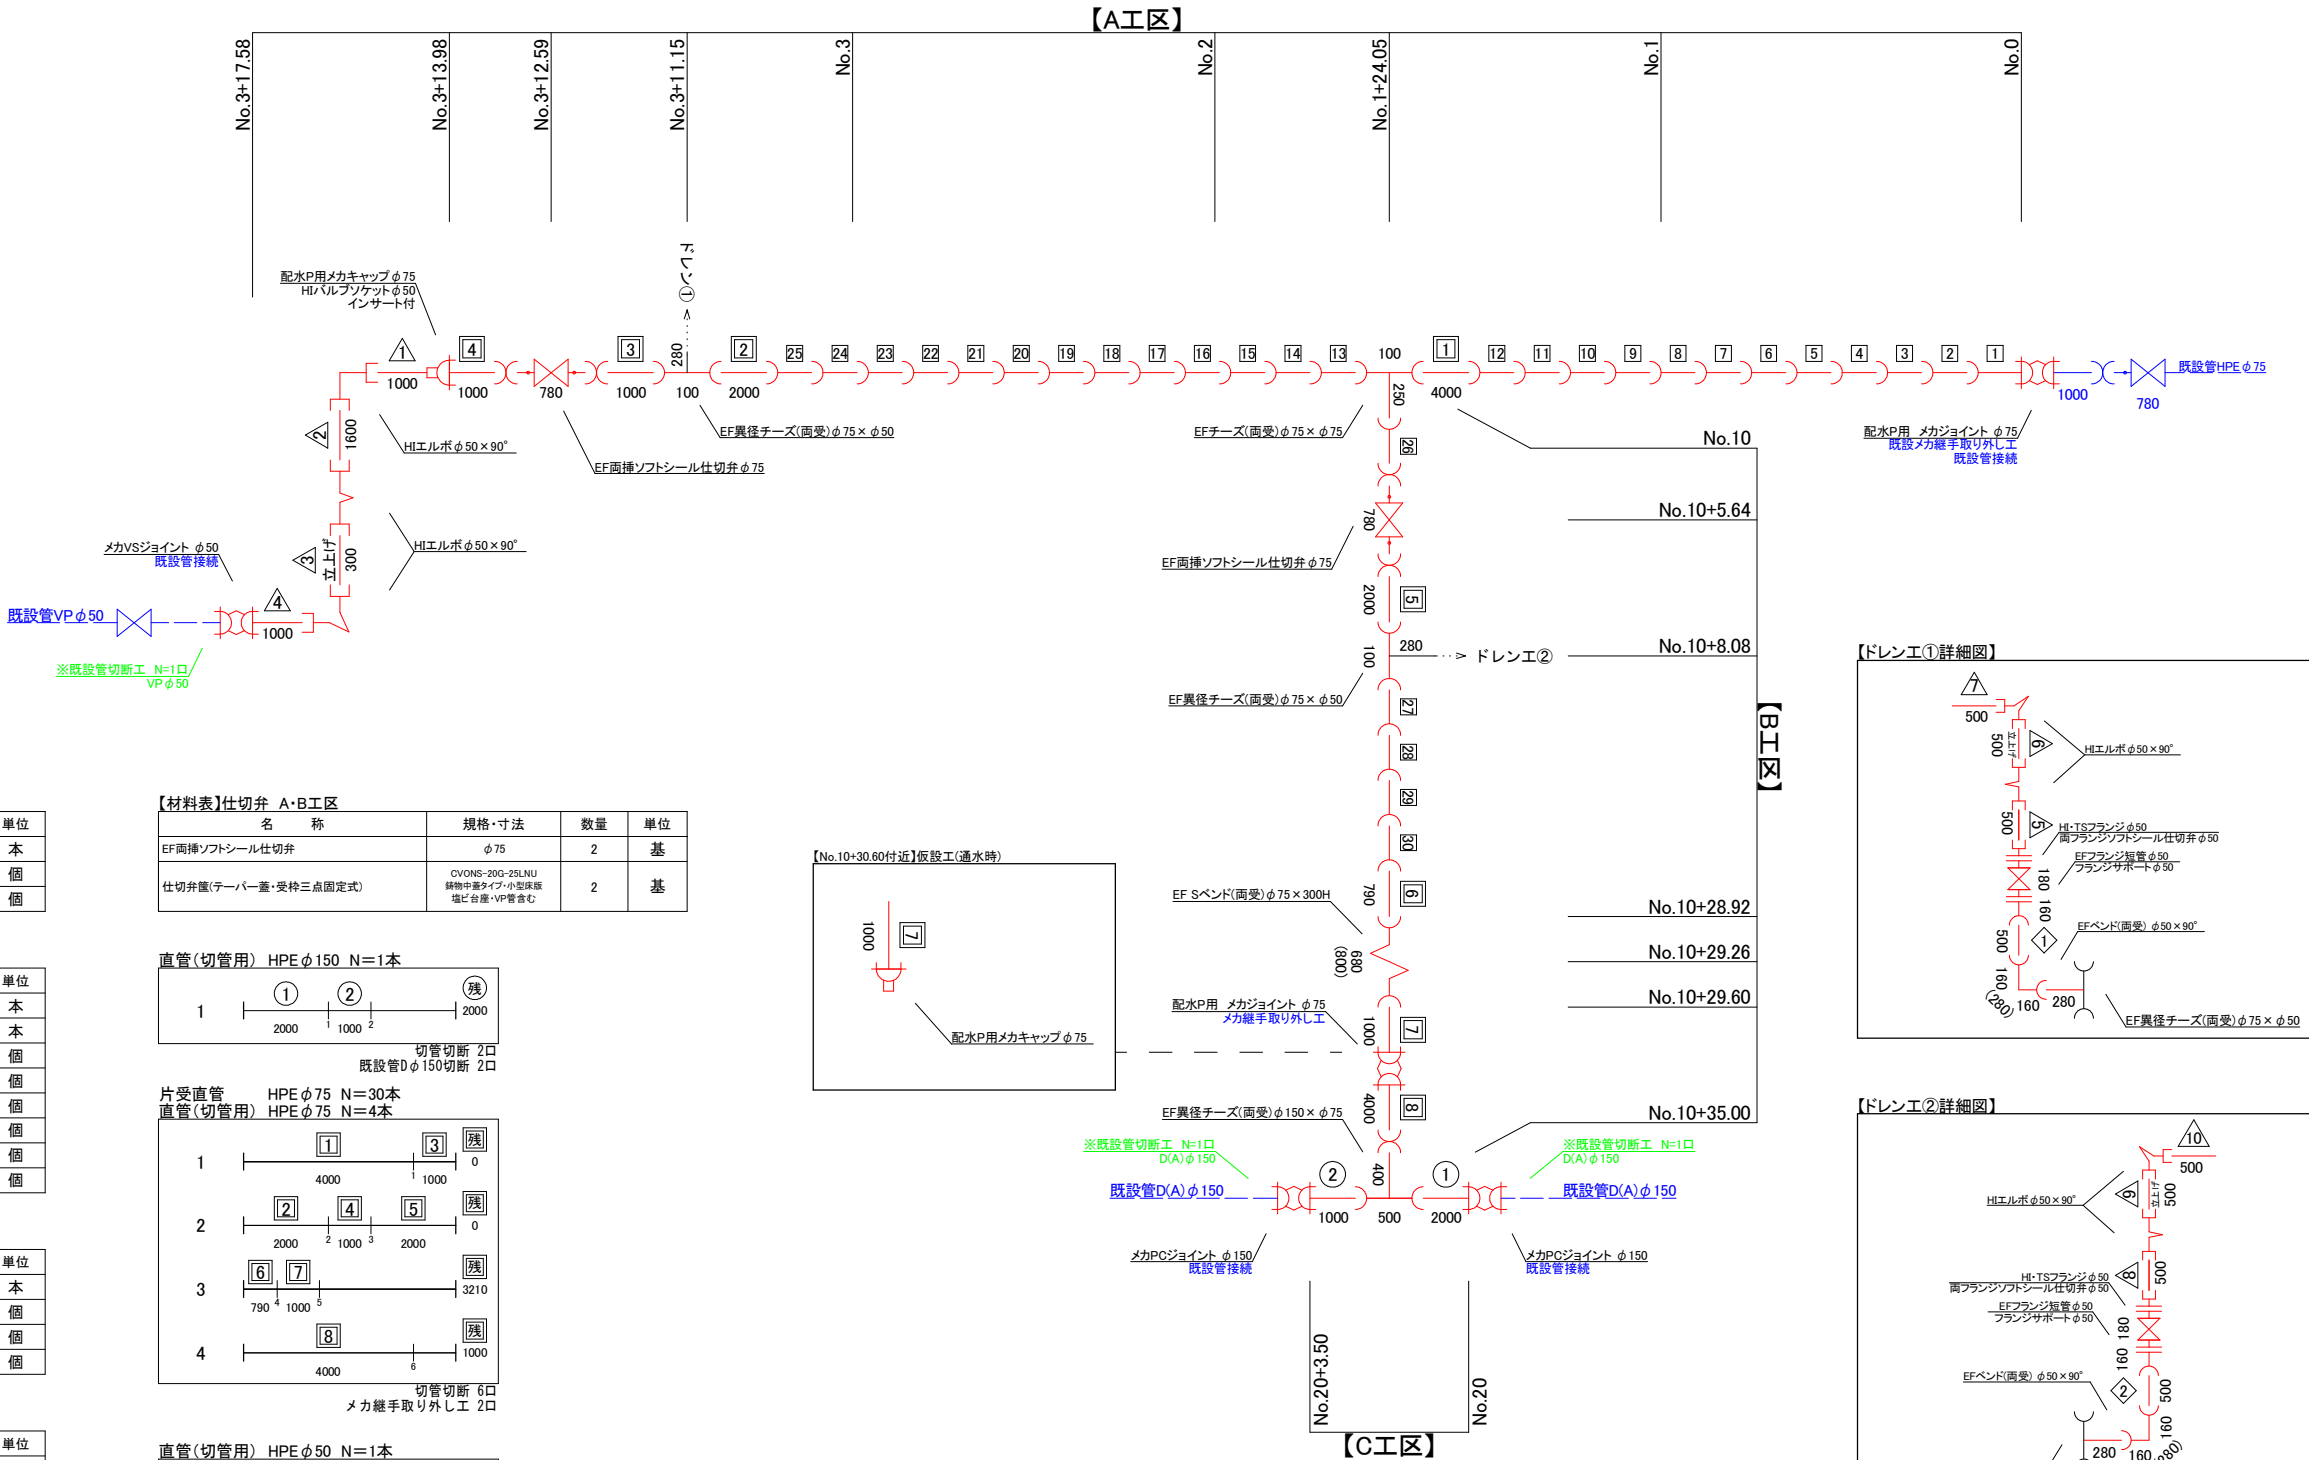

工 事 名	瀬古三丁目地内配水管(老朽管)布設替工事		
図 面 名	配管図【A・B・C工区】	縮 尺	図 示
設計年月	令和8年 6月	図面番号	2 葉 中 2
藤 枝 市 環 境 水 道 部 上 水 道 課			