


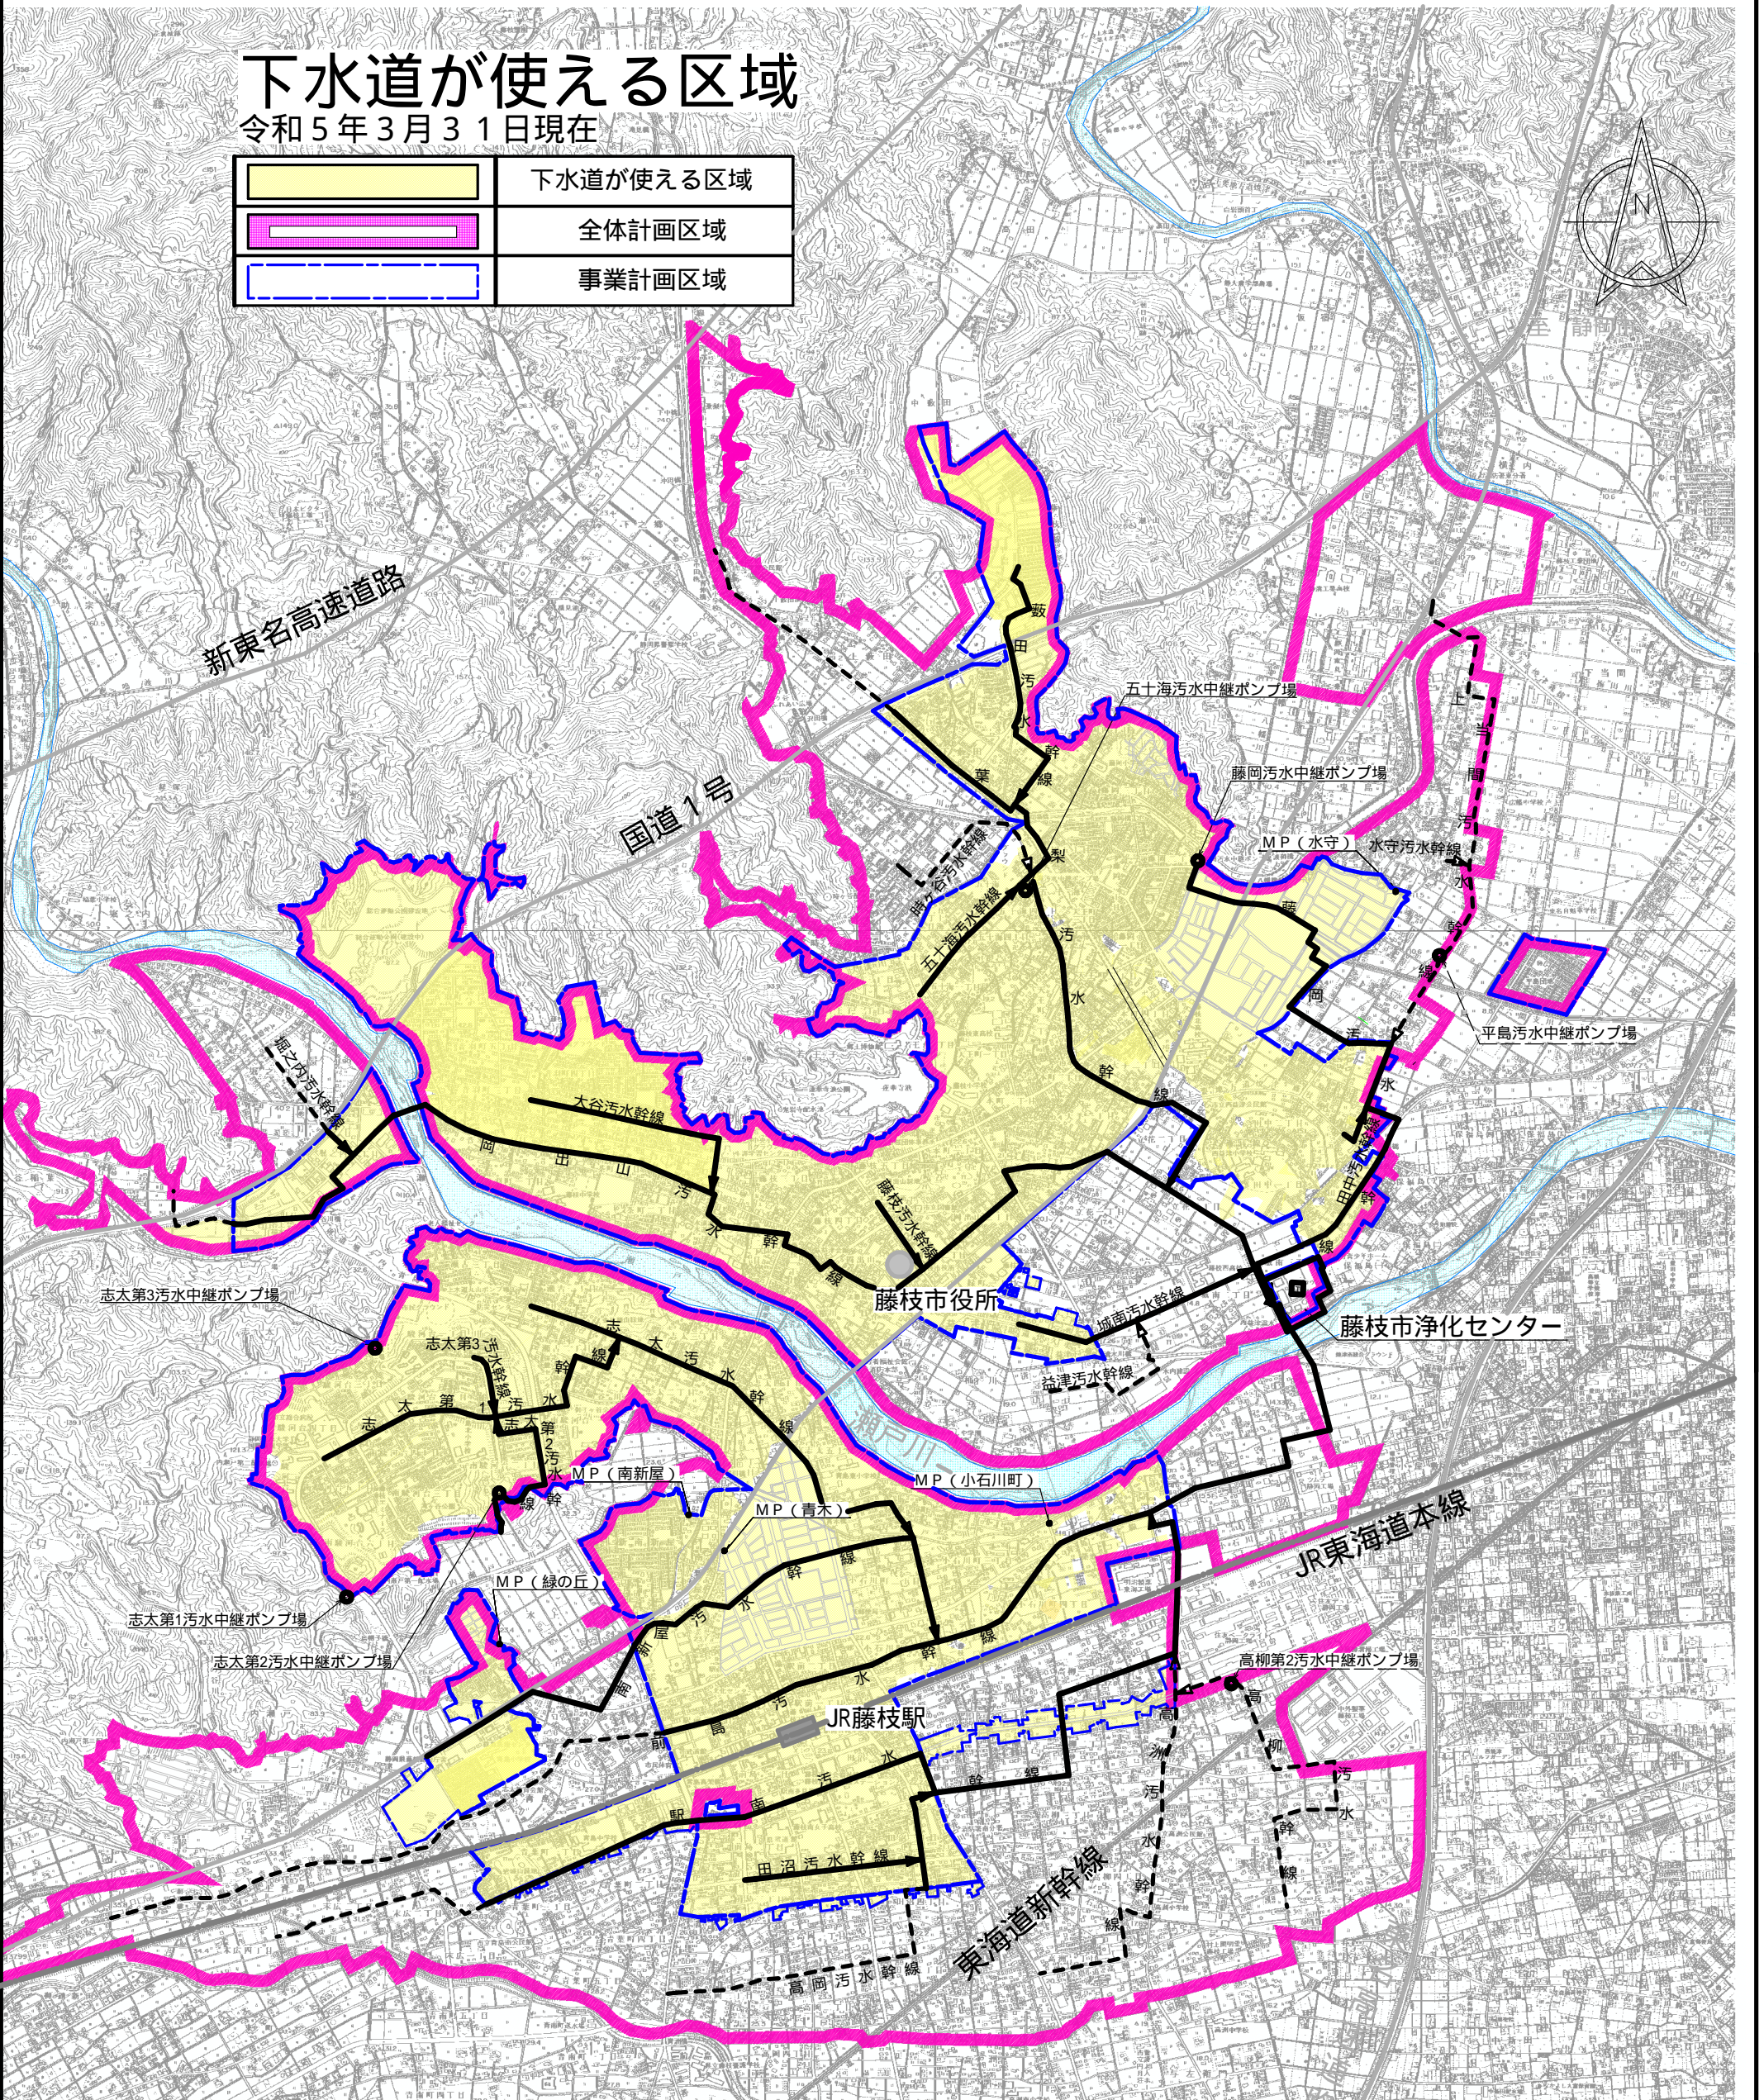


下水道が使える区域

令和5年3月31日現在

	下水道が使える区域
	全体計画区域
	事業計画区域



尚、本図面は概略図のため、下水道使用区域については、下水道台帳で確認してください。