

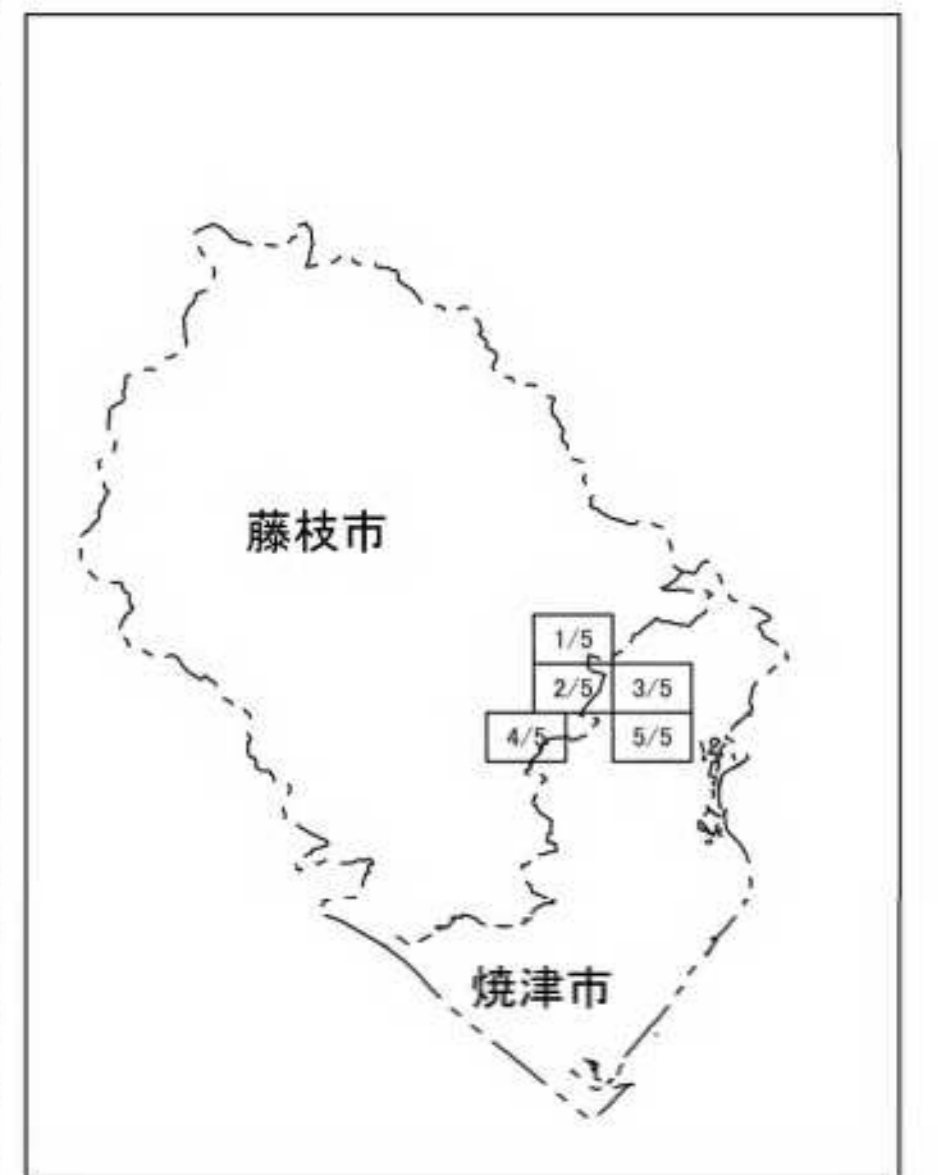


志太広域都市計画道路の変更
 3・4・7号 焼津岡部線ほか1路線
 藤枝市決定
 計画図


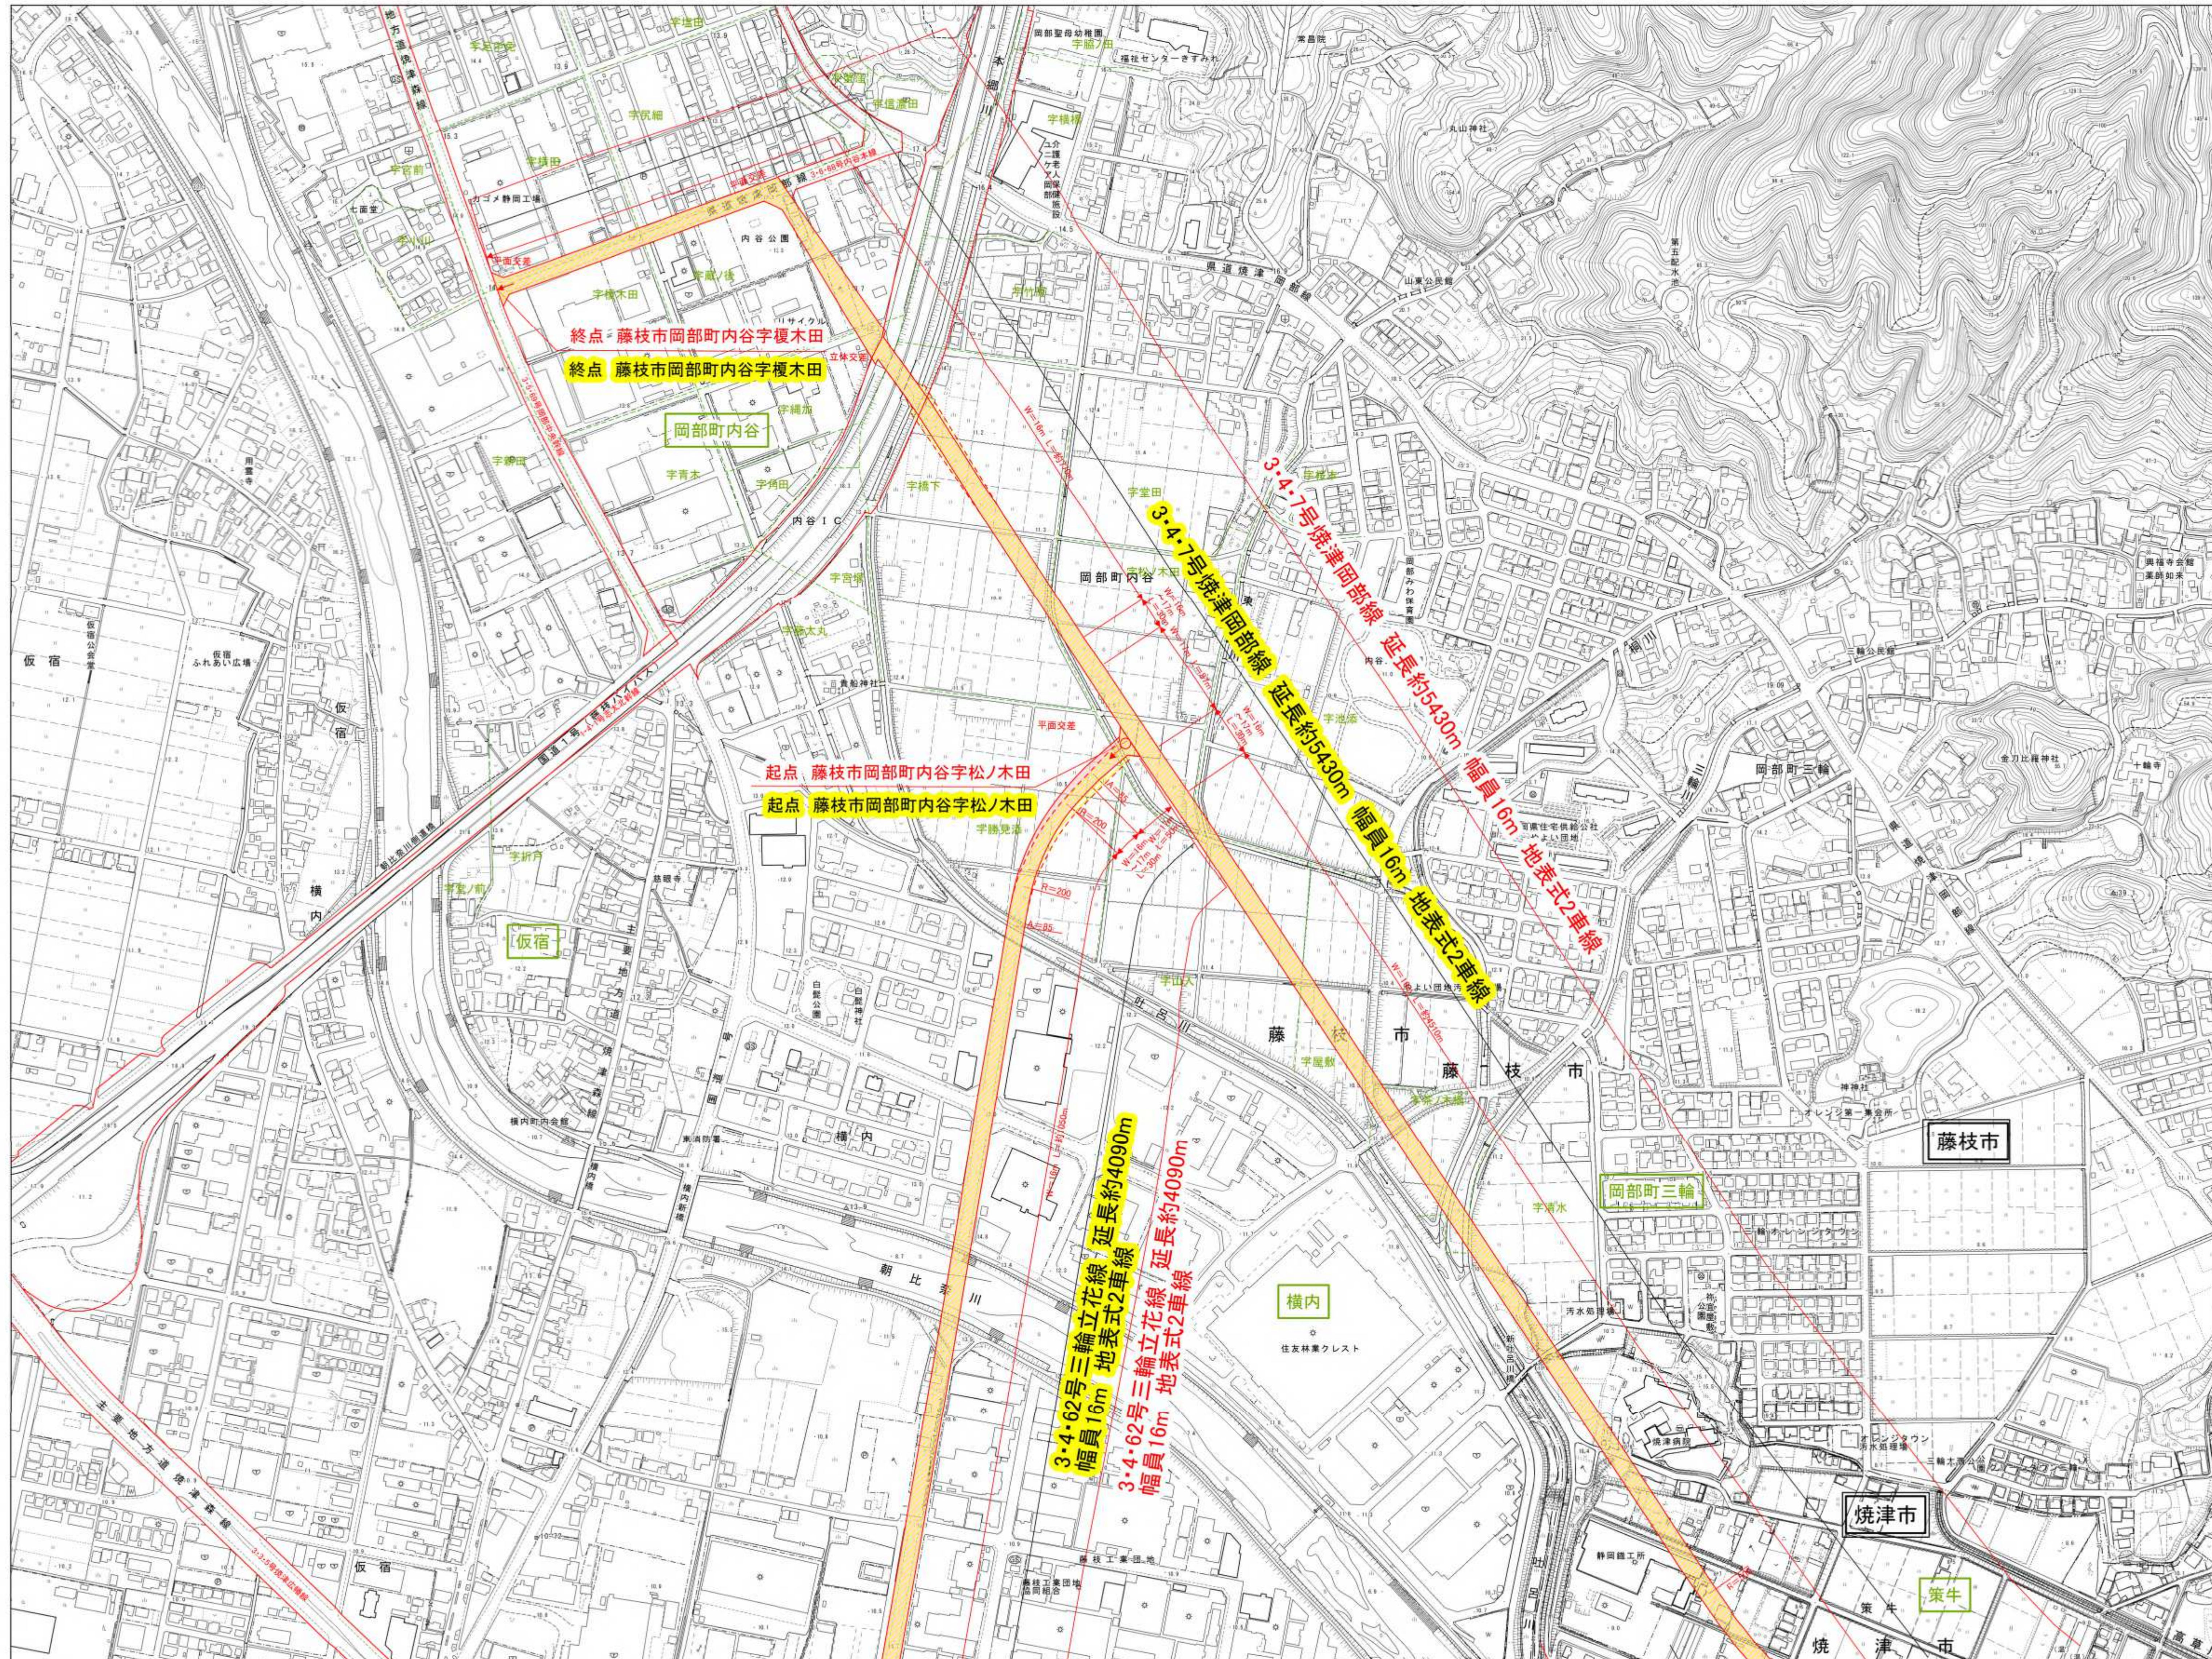


凡例

	変更後区域
	既決定区域
	行政界
	大字界
	小字界
	大字名
	小字名

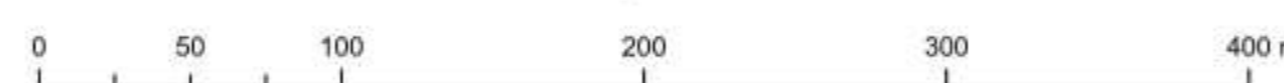


志太広域都市計画道路の変更
3・4・7号 焼津岡部線ほか1路線
藤枝市決定
計画図

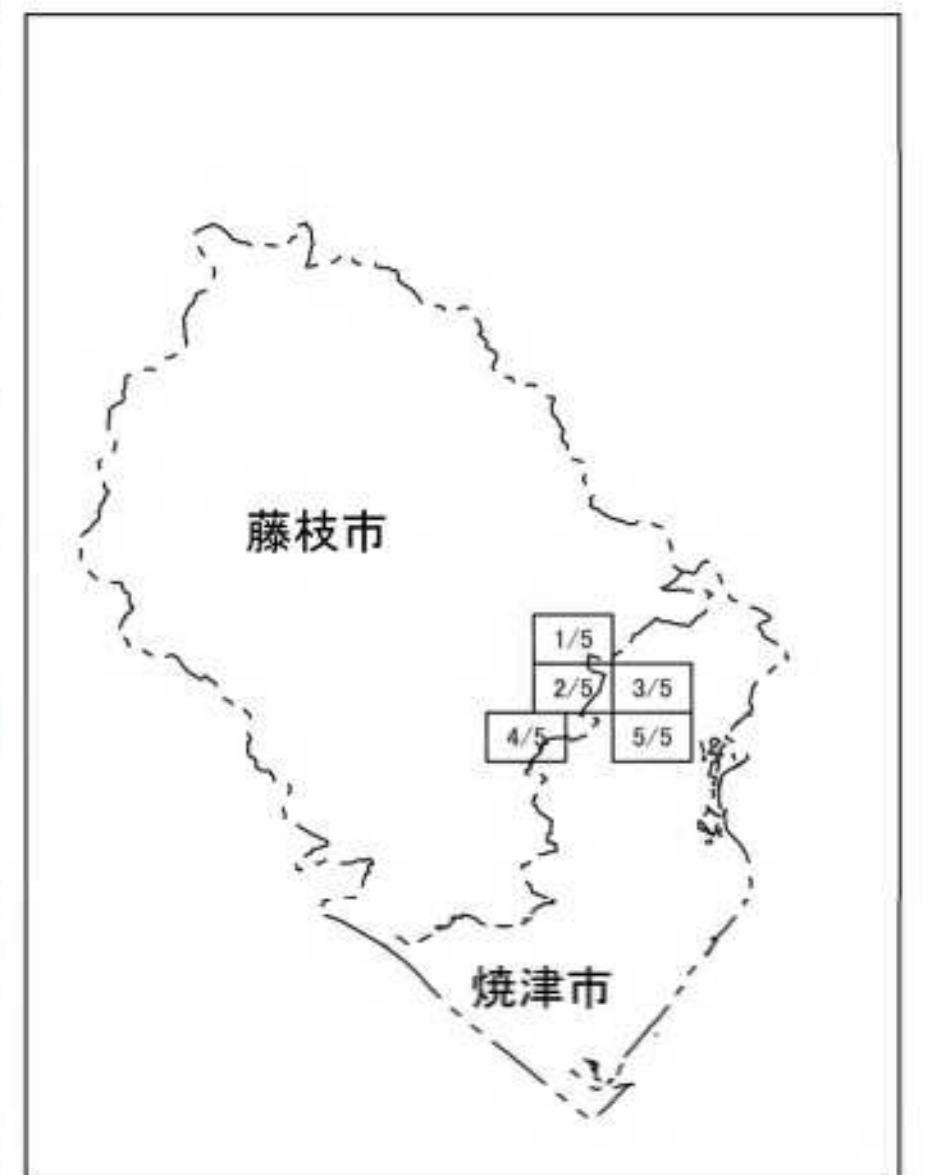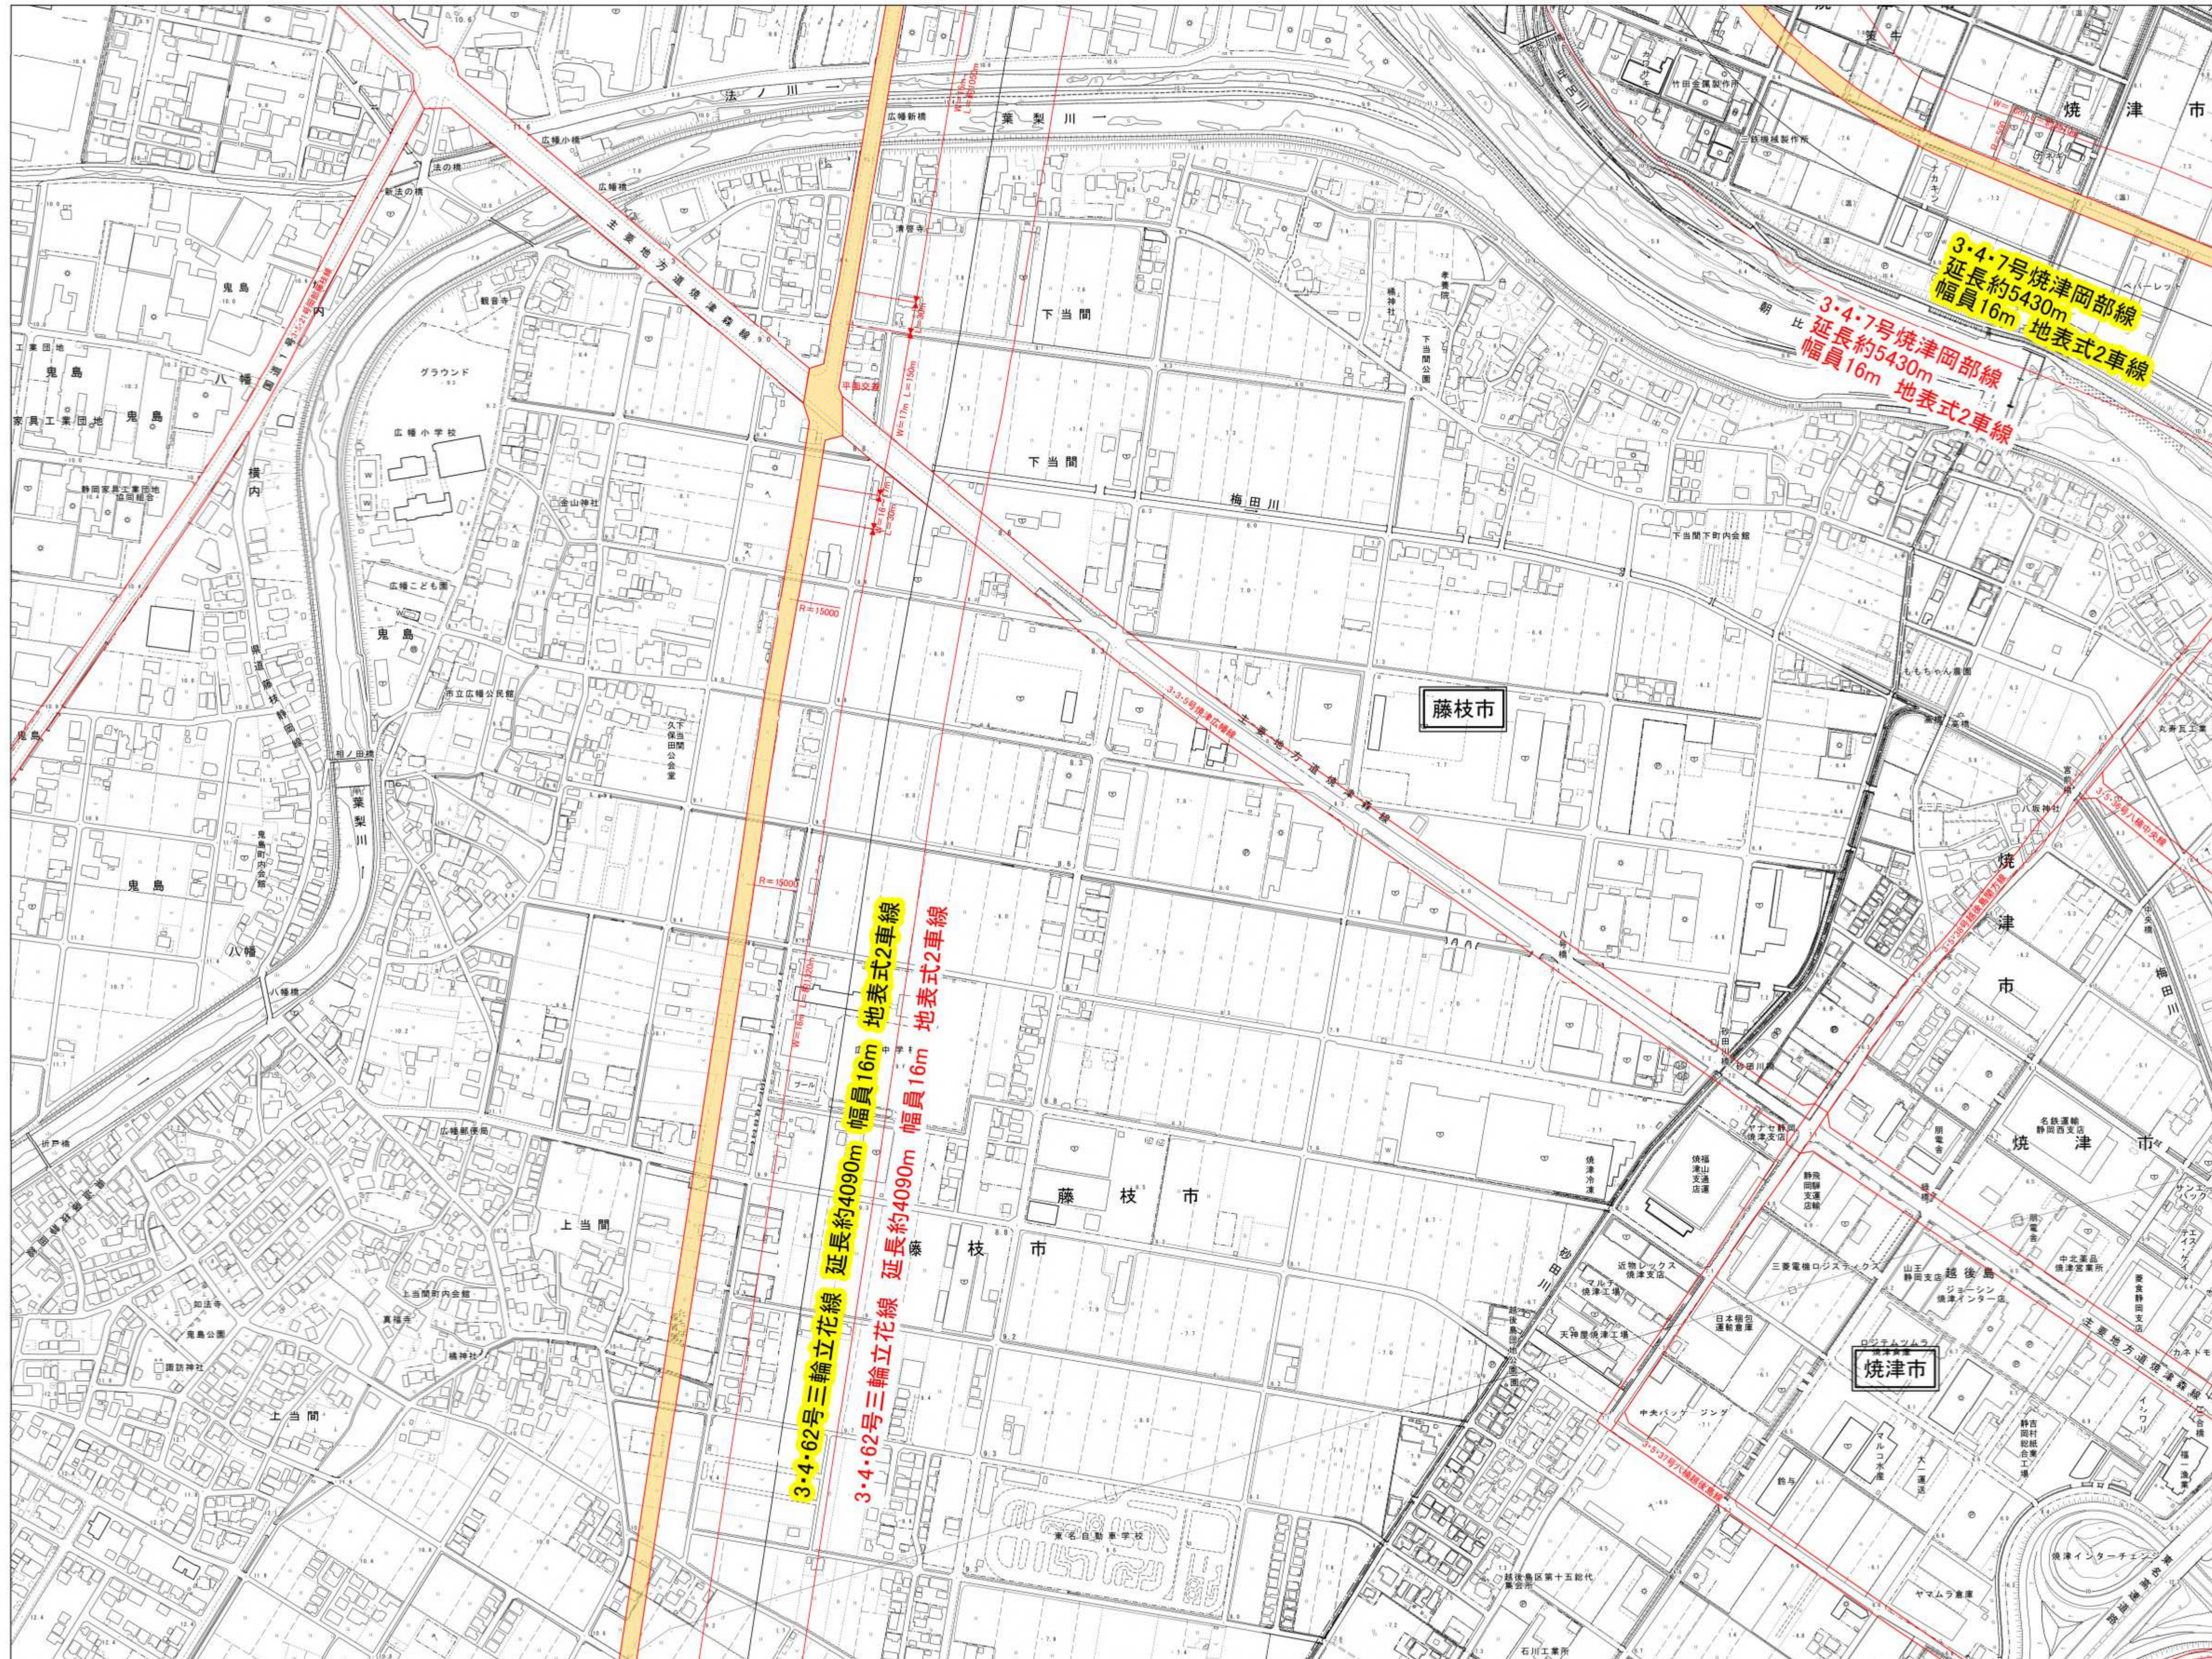

凡例	
	変更後区域
	既決定区域
	行政界
	大字界
	小字界
	大字名
	小字名




志太広域都市計画道路の変更
 3・4・7号 焼津岡部線ほか1路線
 藤枝市決定
 計画図

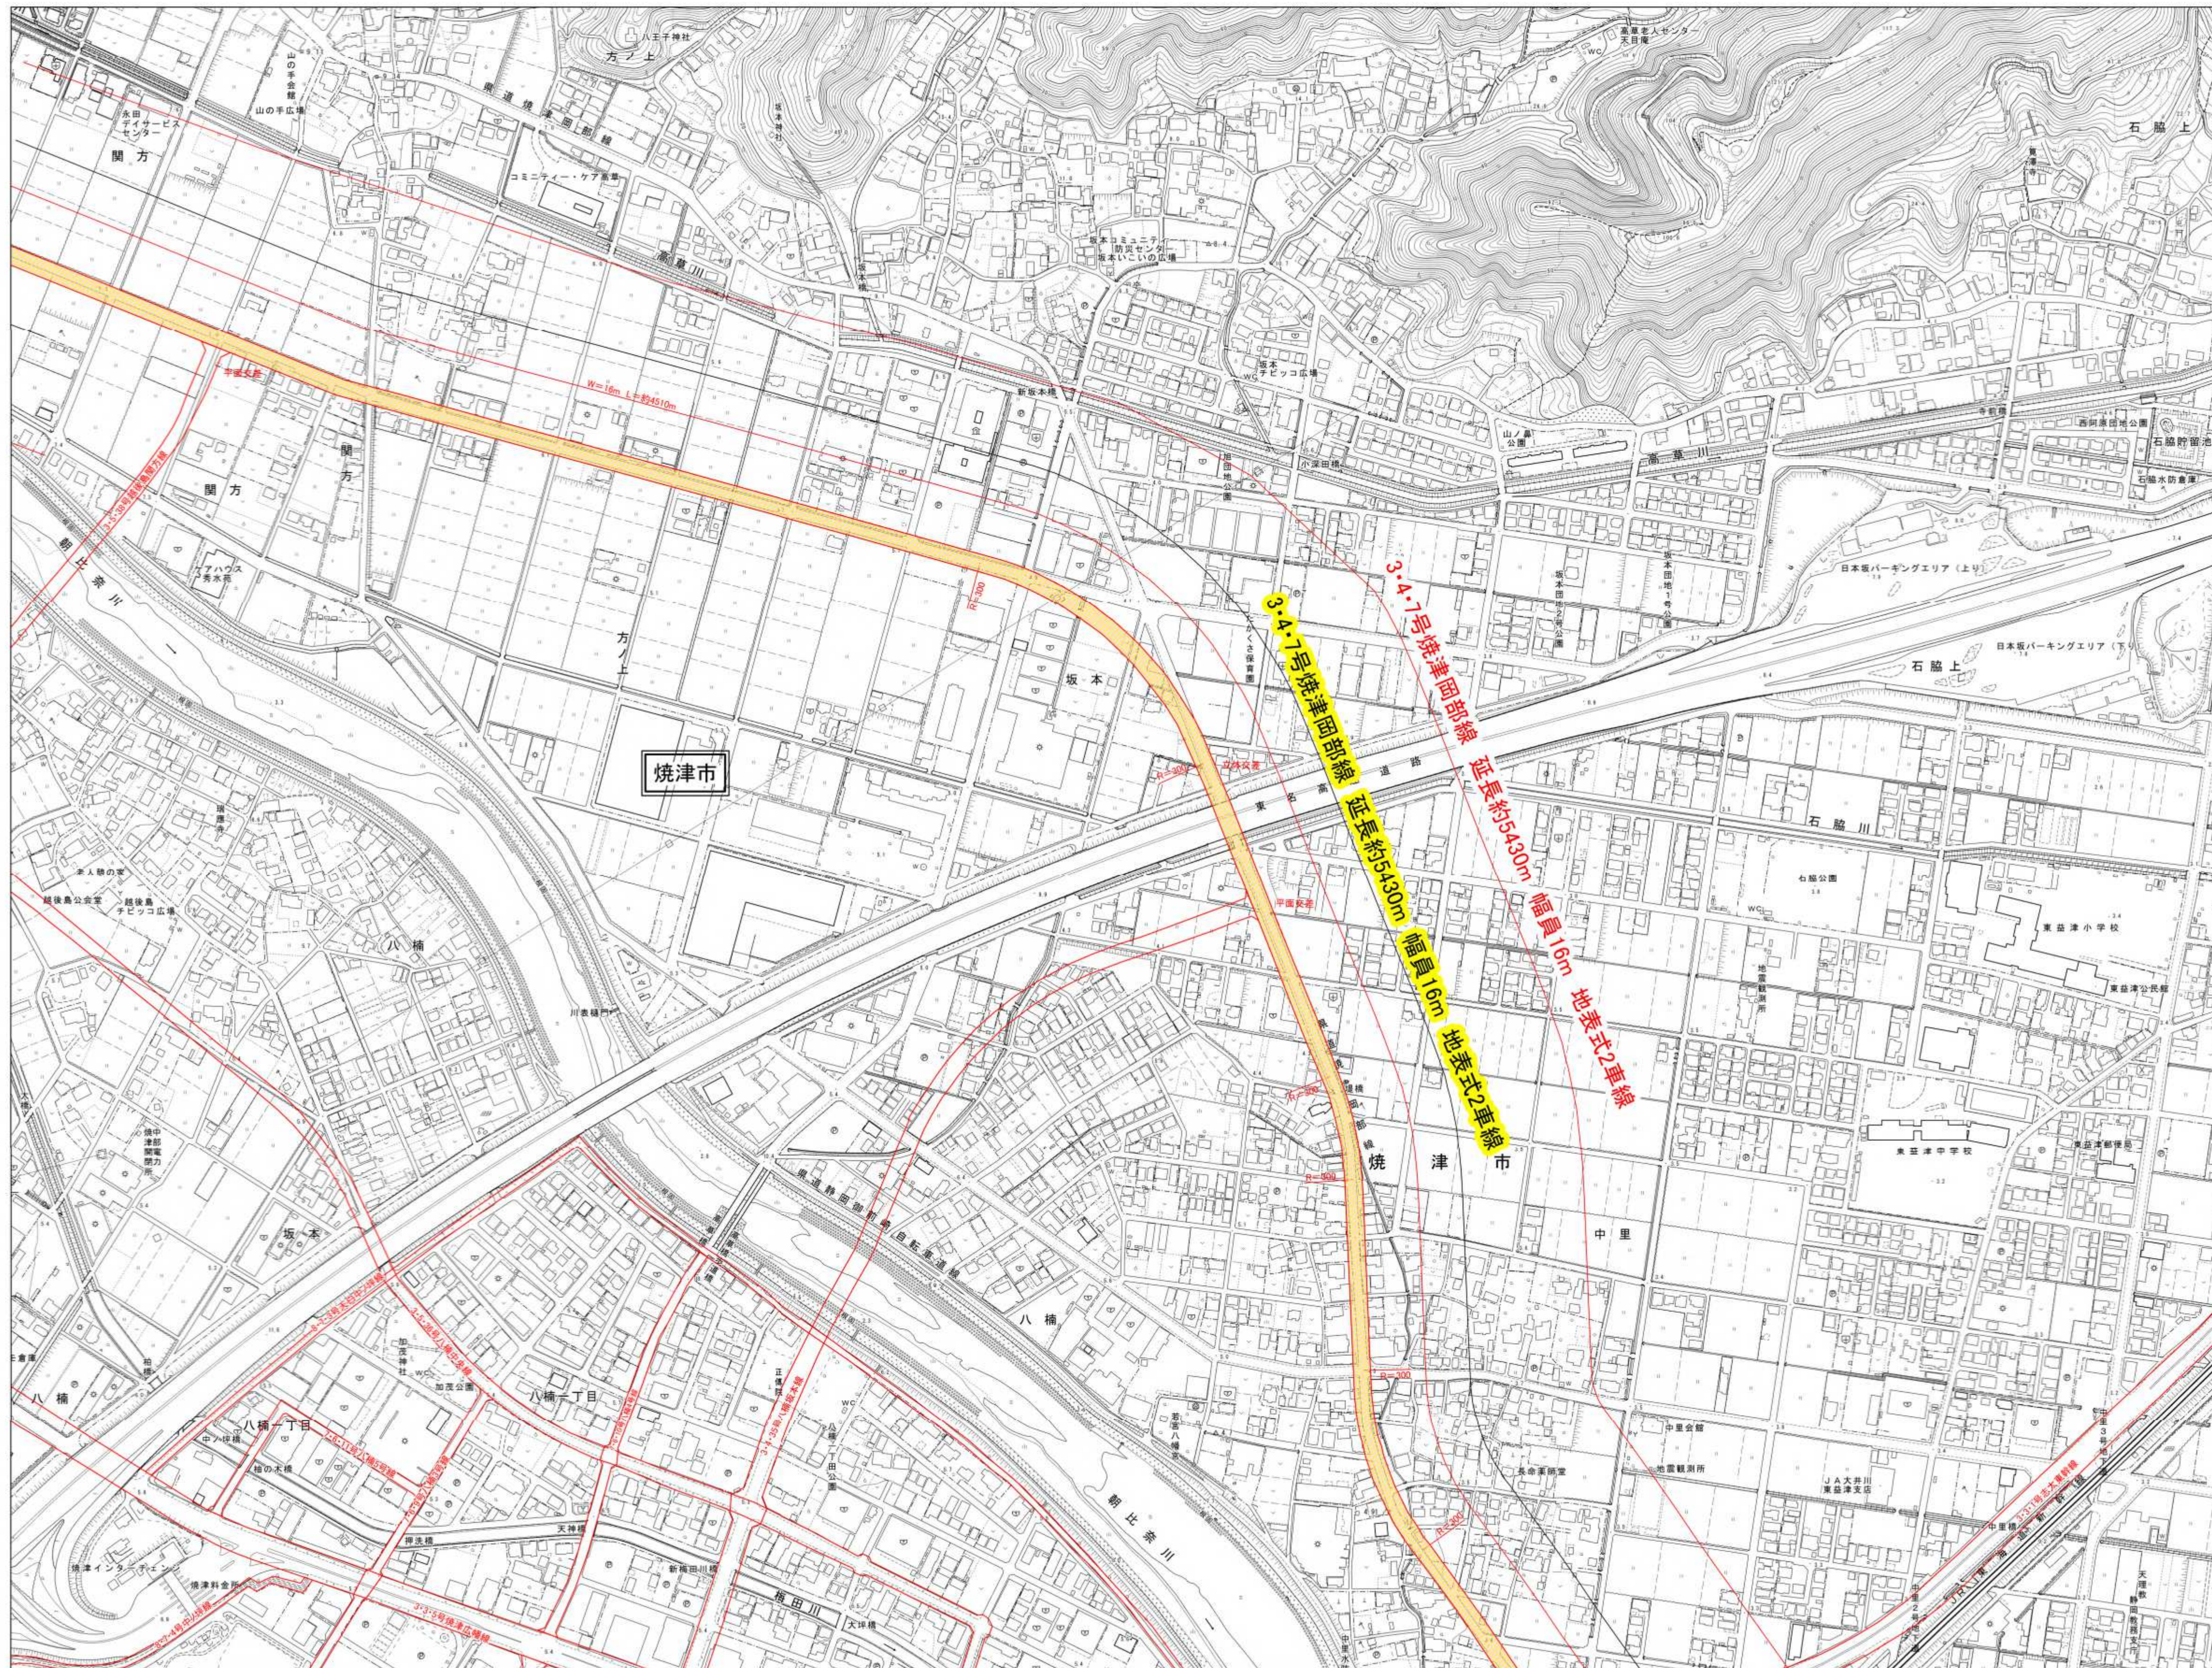


凡例

	変更後区域
	既決定区域
	行政界
	大字界
	小字界
	大字名
	小字名


1:2,500

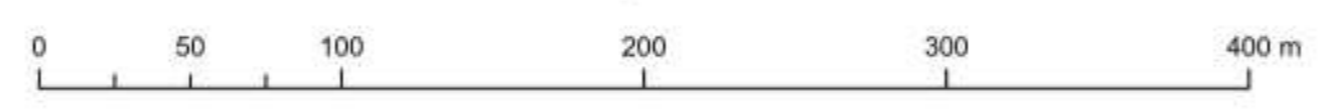


志太広域都市計画道路の変更
 3・4・7号 焼津岡部線ほか1路線
 藤枝市決定
 計画図

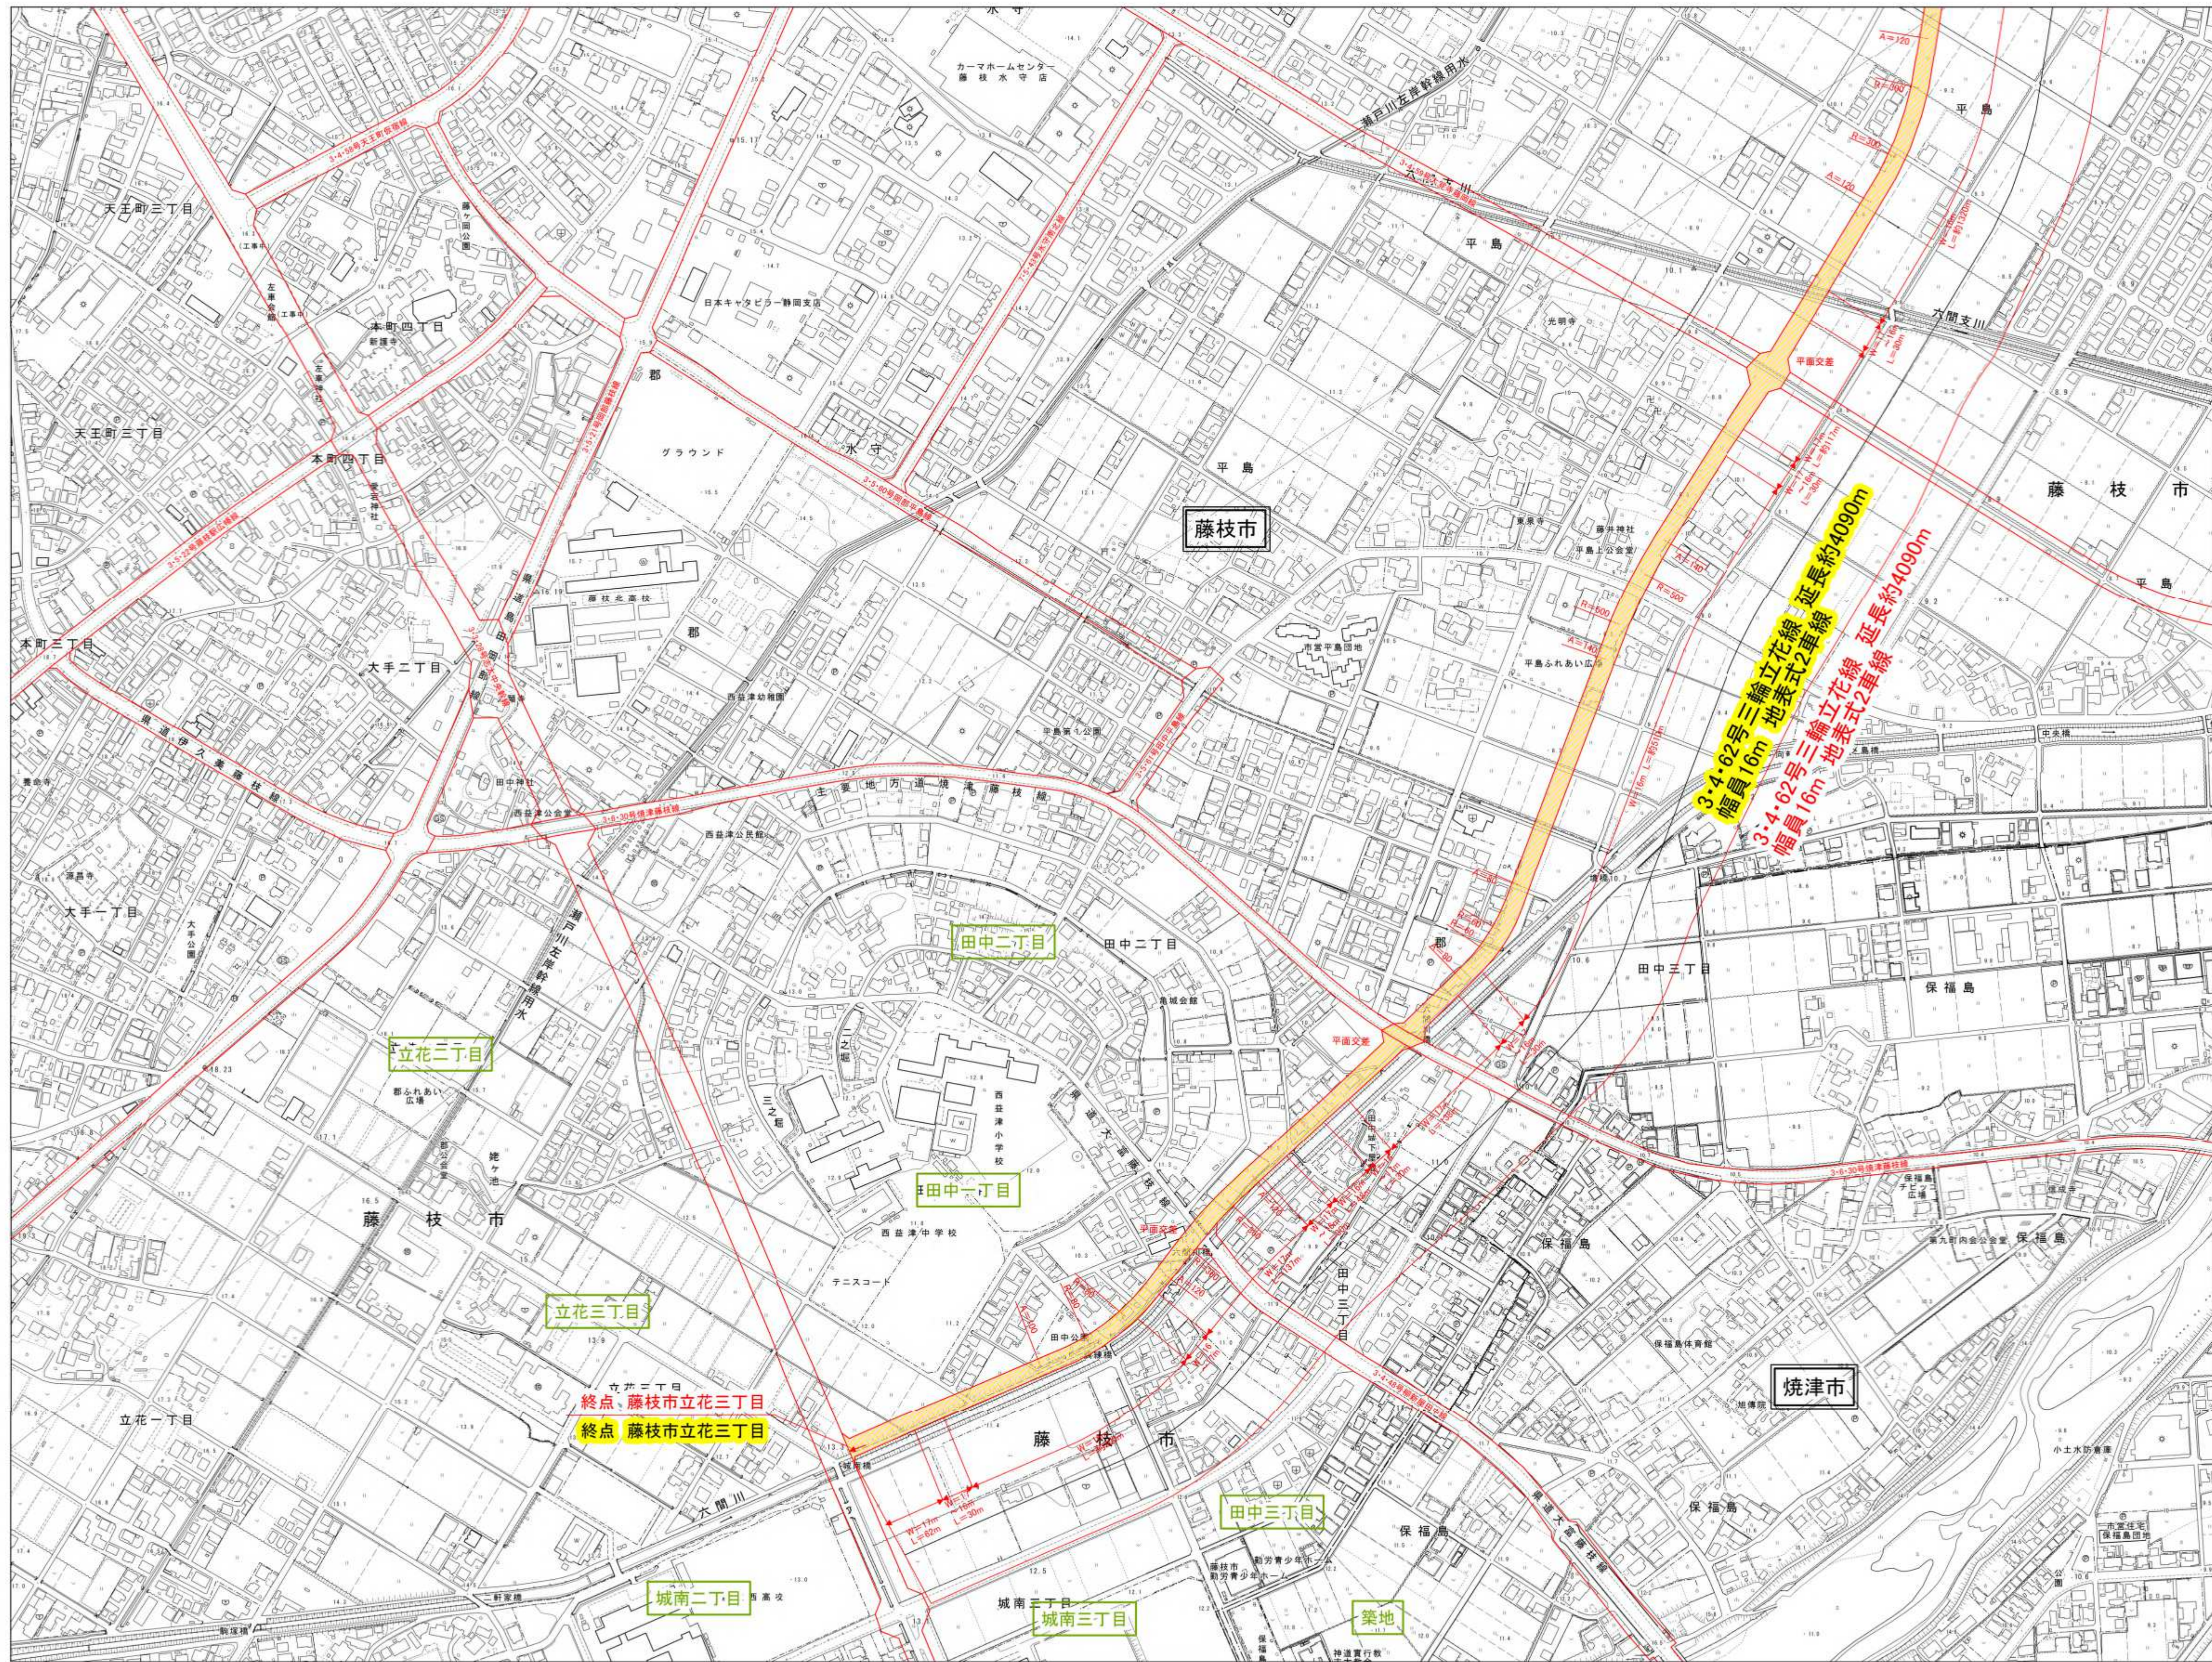

凡例	
	変更後区域
	既決定区域
	行政界
	大字界
	小字界
	大字名
	小字名

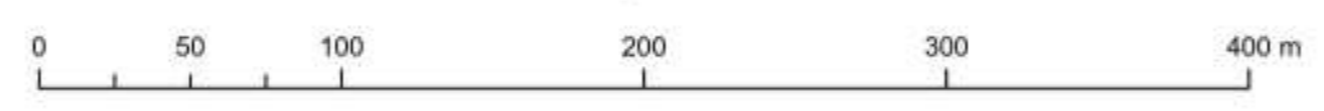

志太広域都市計画道路の変更
 3・4・7号 焼津岡部線ほか1路線
 藤枝市決定
 計画図

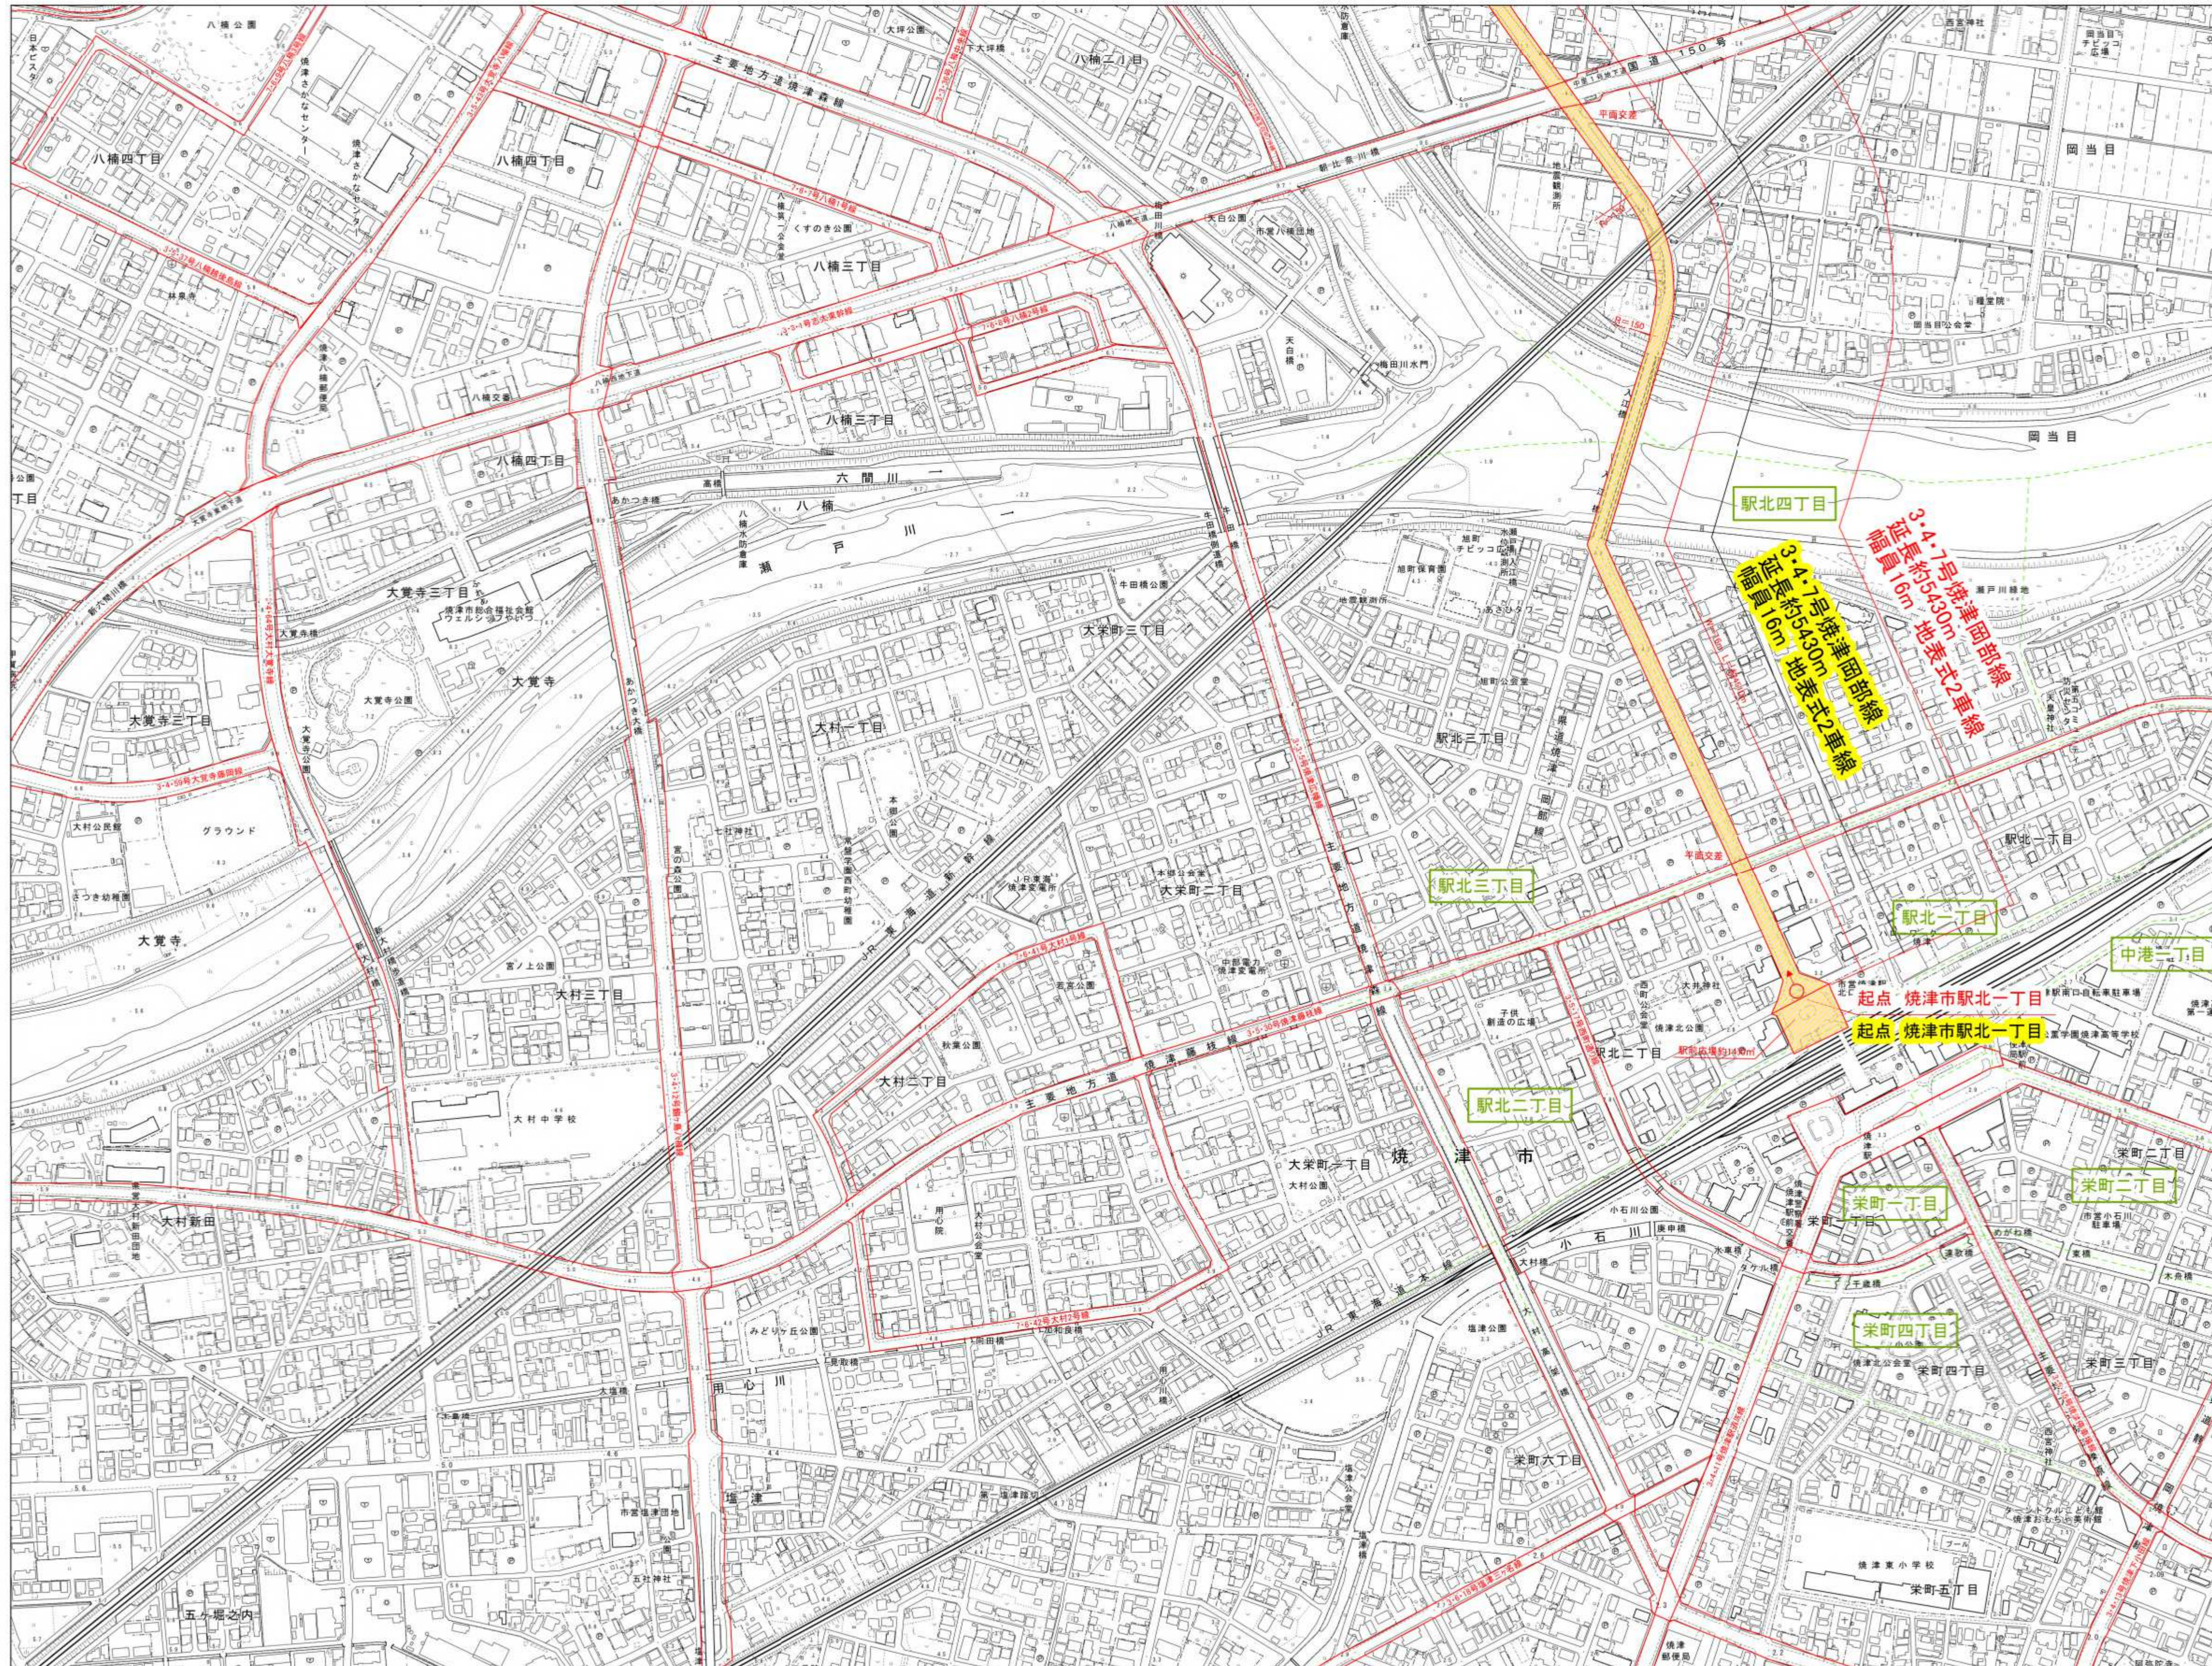

凡例	
	変更後区域
	既決定区域
	行政界
	大字界
	小字界
	大字名
	小字名

1:2,500

