

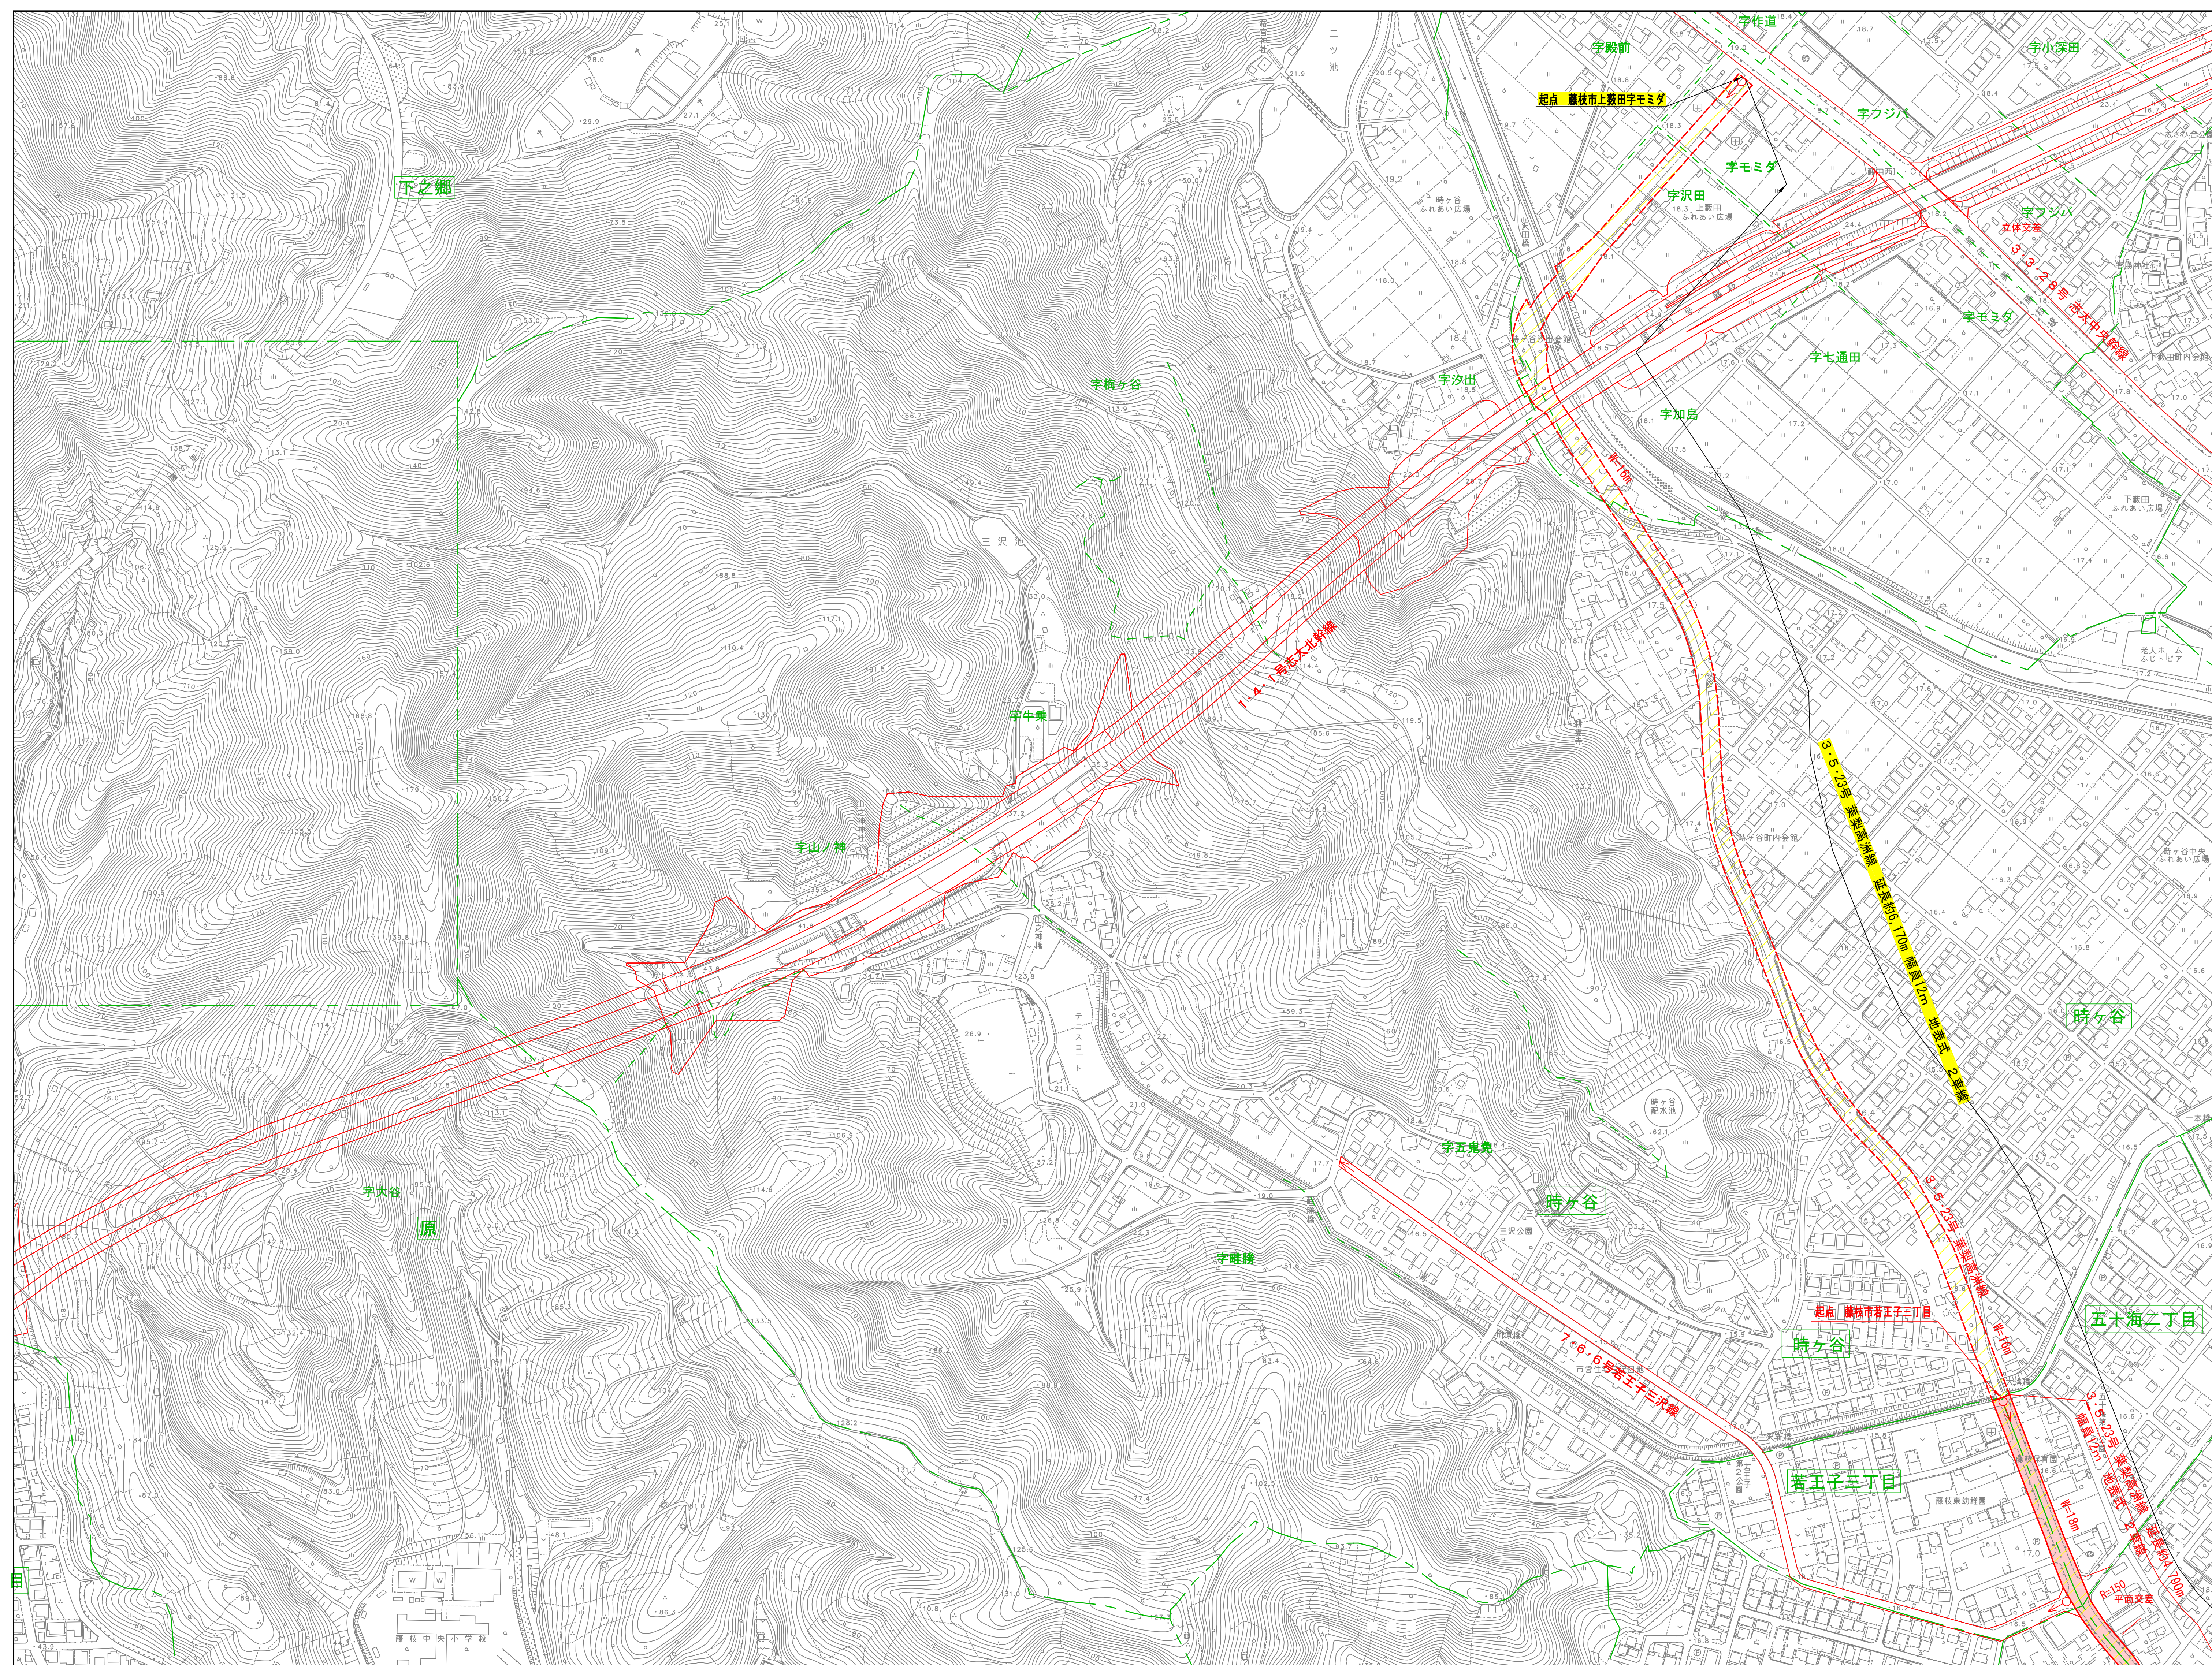
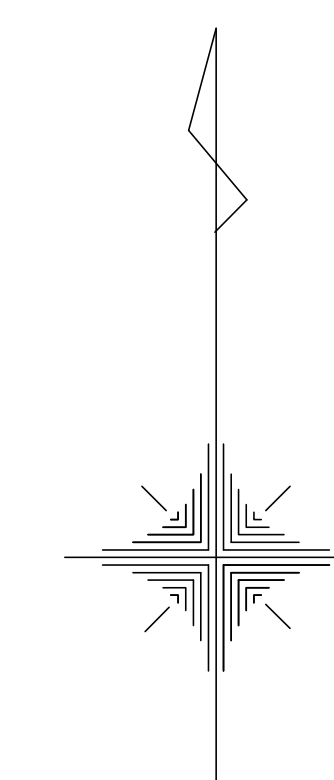


志太広域都市計画道路の変更
3・3・3号小川島田幹線ほか3路線
藤枝市決定
計 画 図

1/16 080K05





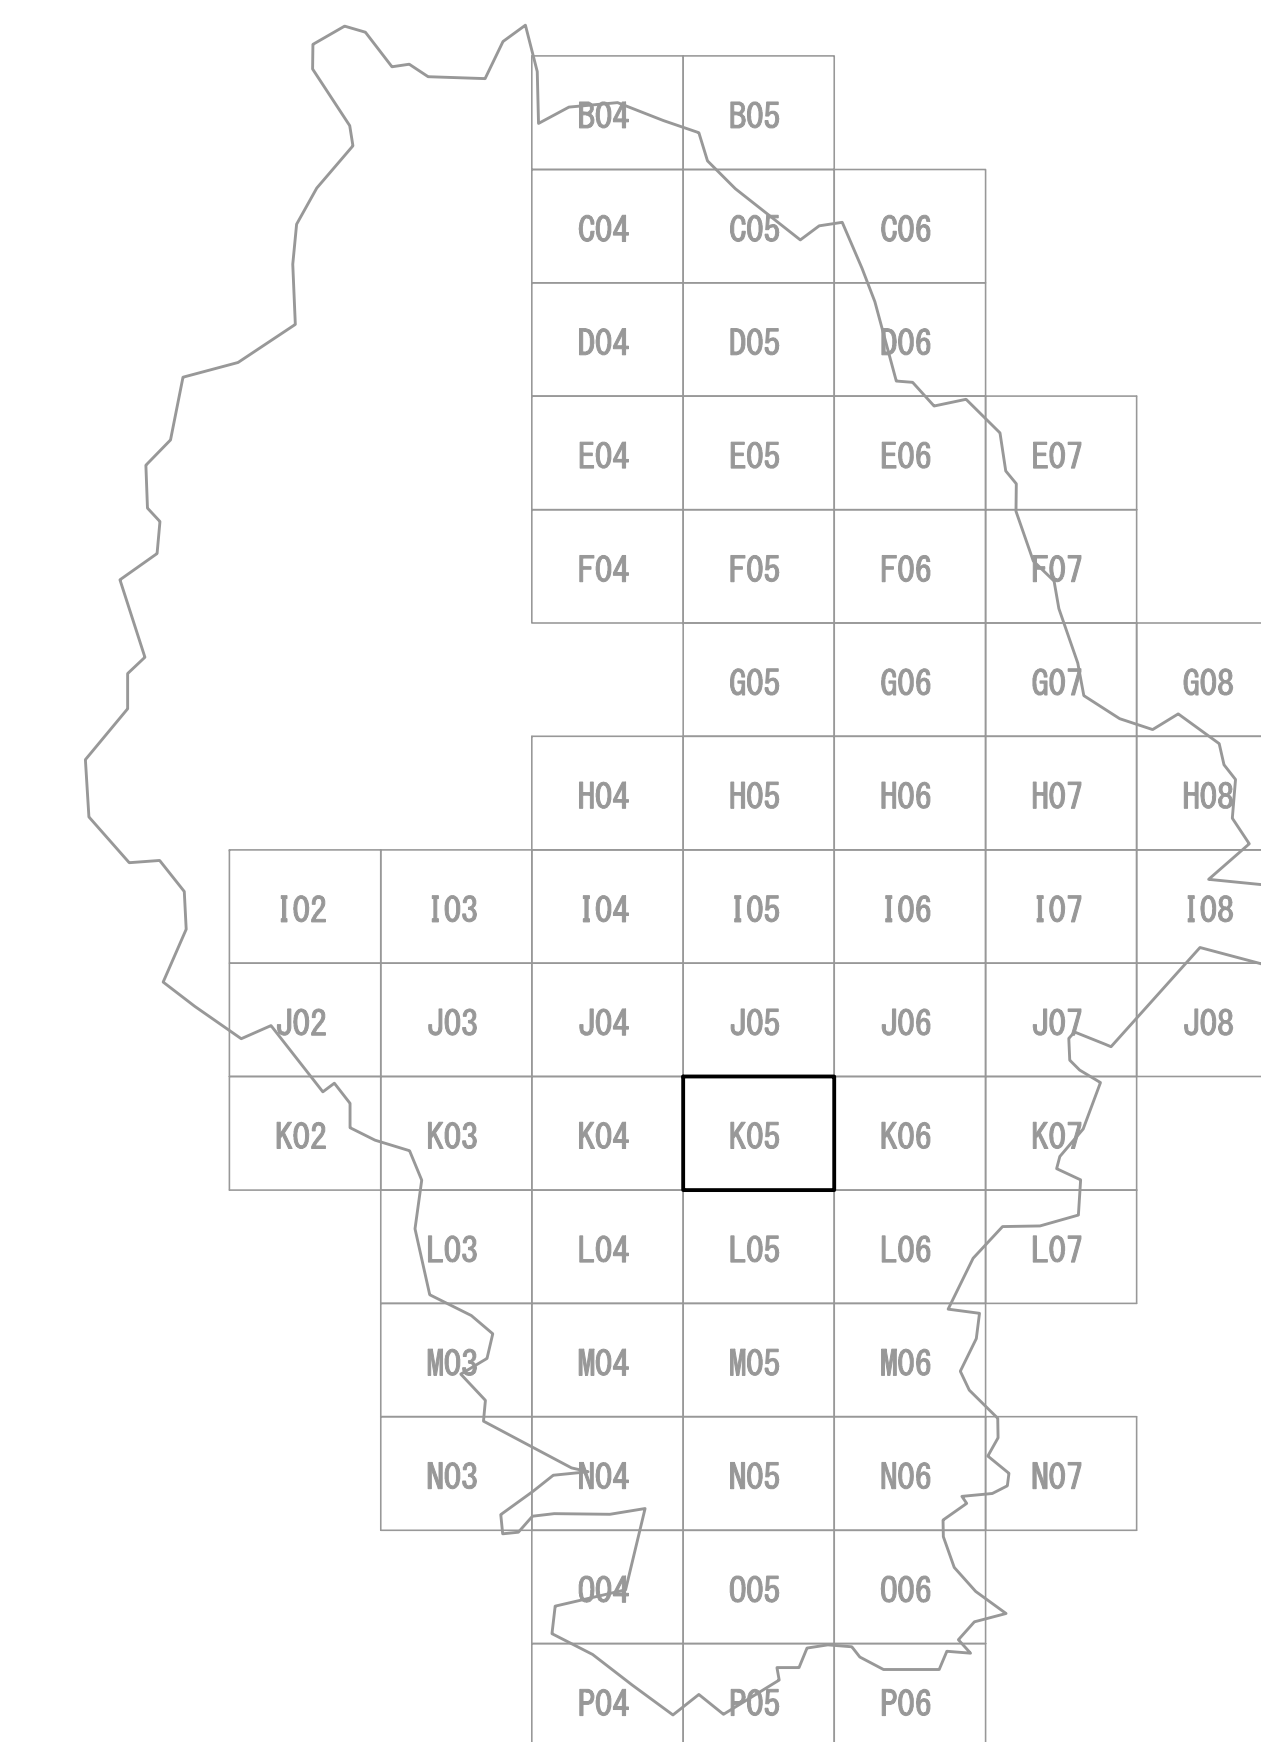





凡 例	
	變更後區域
	既決定區域
	行 政 界
	大字界
	小 字 界

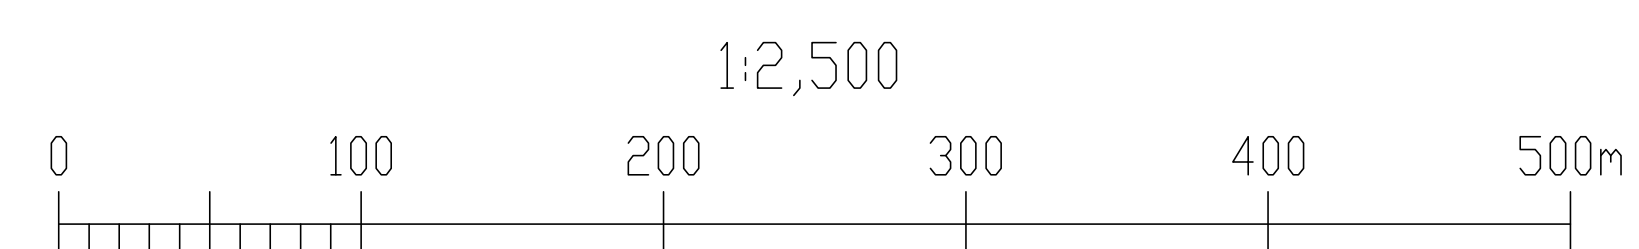

志太広域都市計画道路の変更
3・3・3号小川島田幹線ほか3路線
藤枝市決定
計 画 図

2/16 080K06

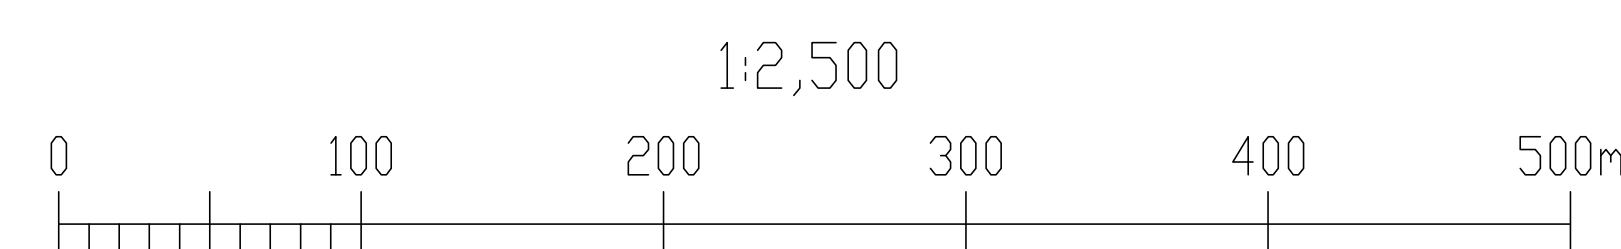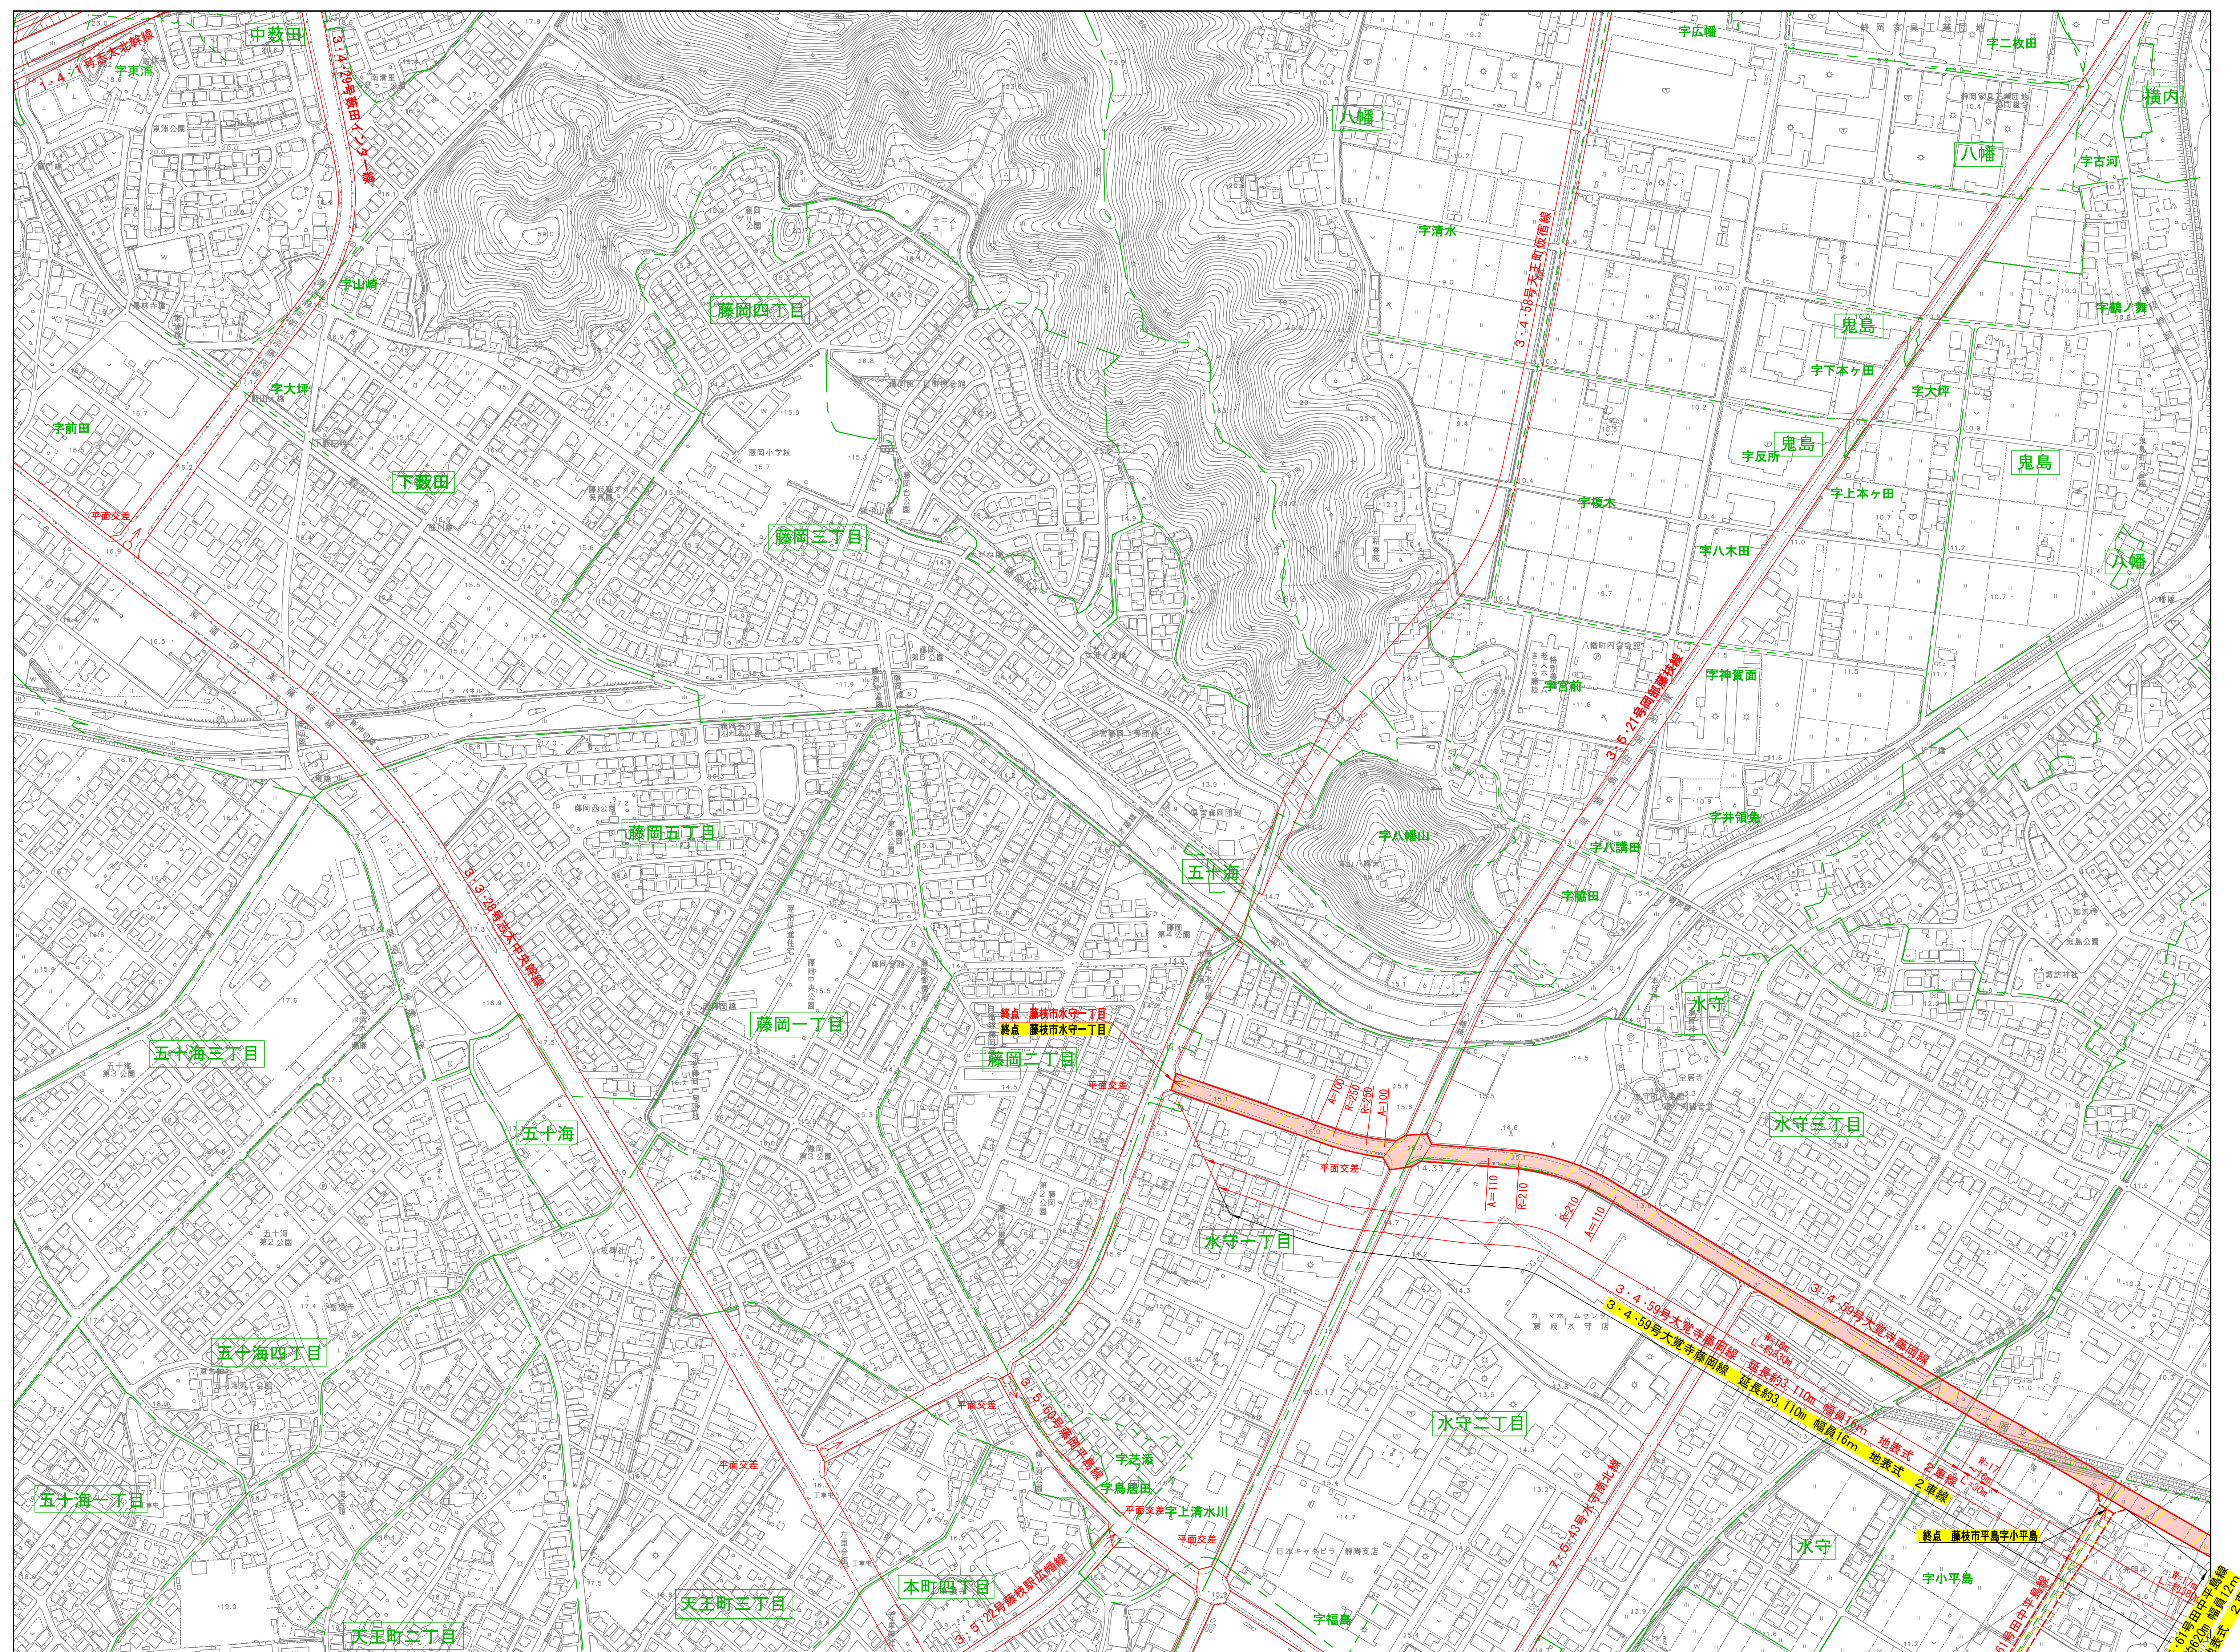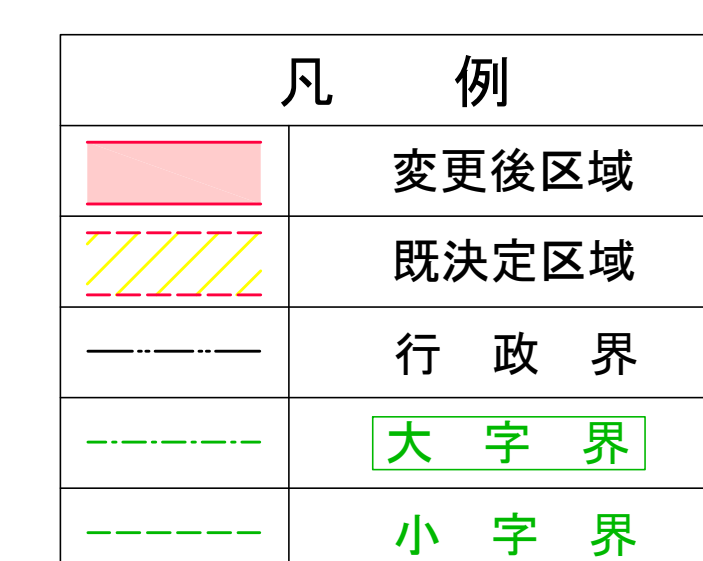
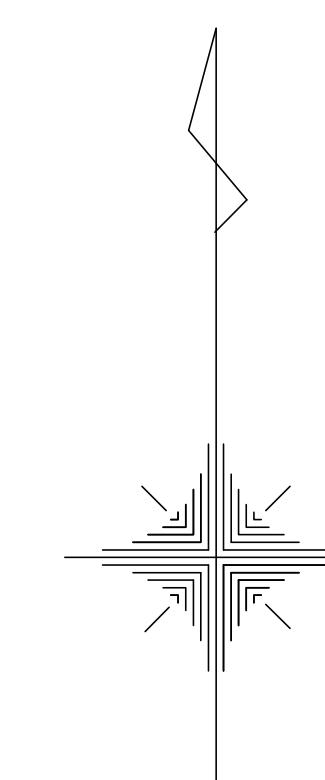
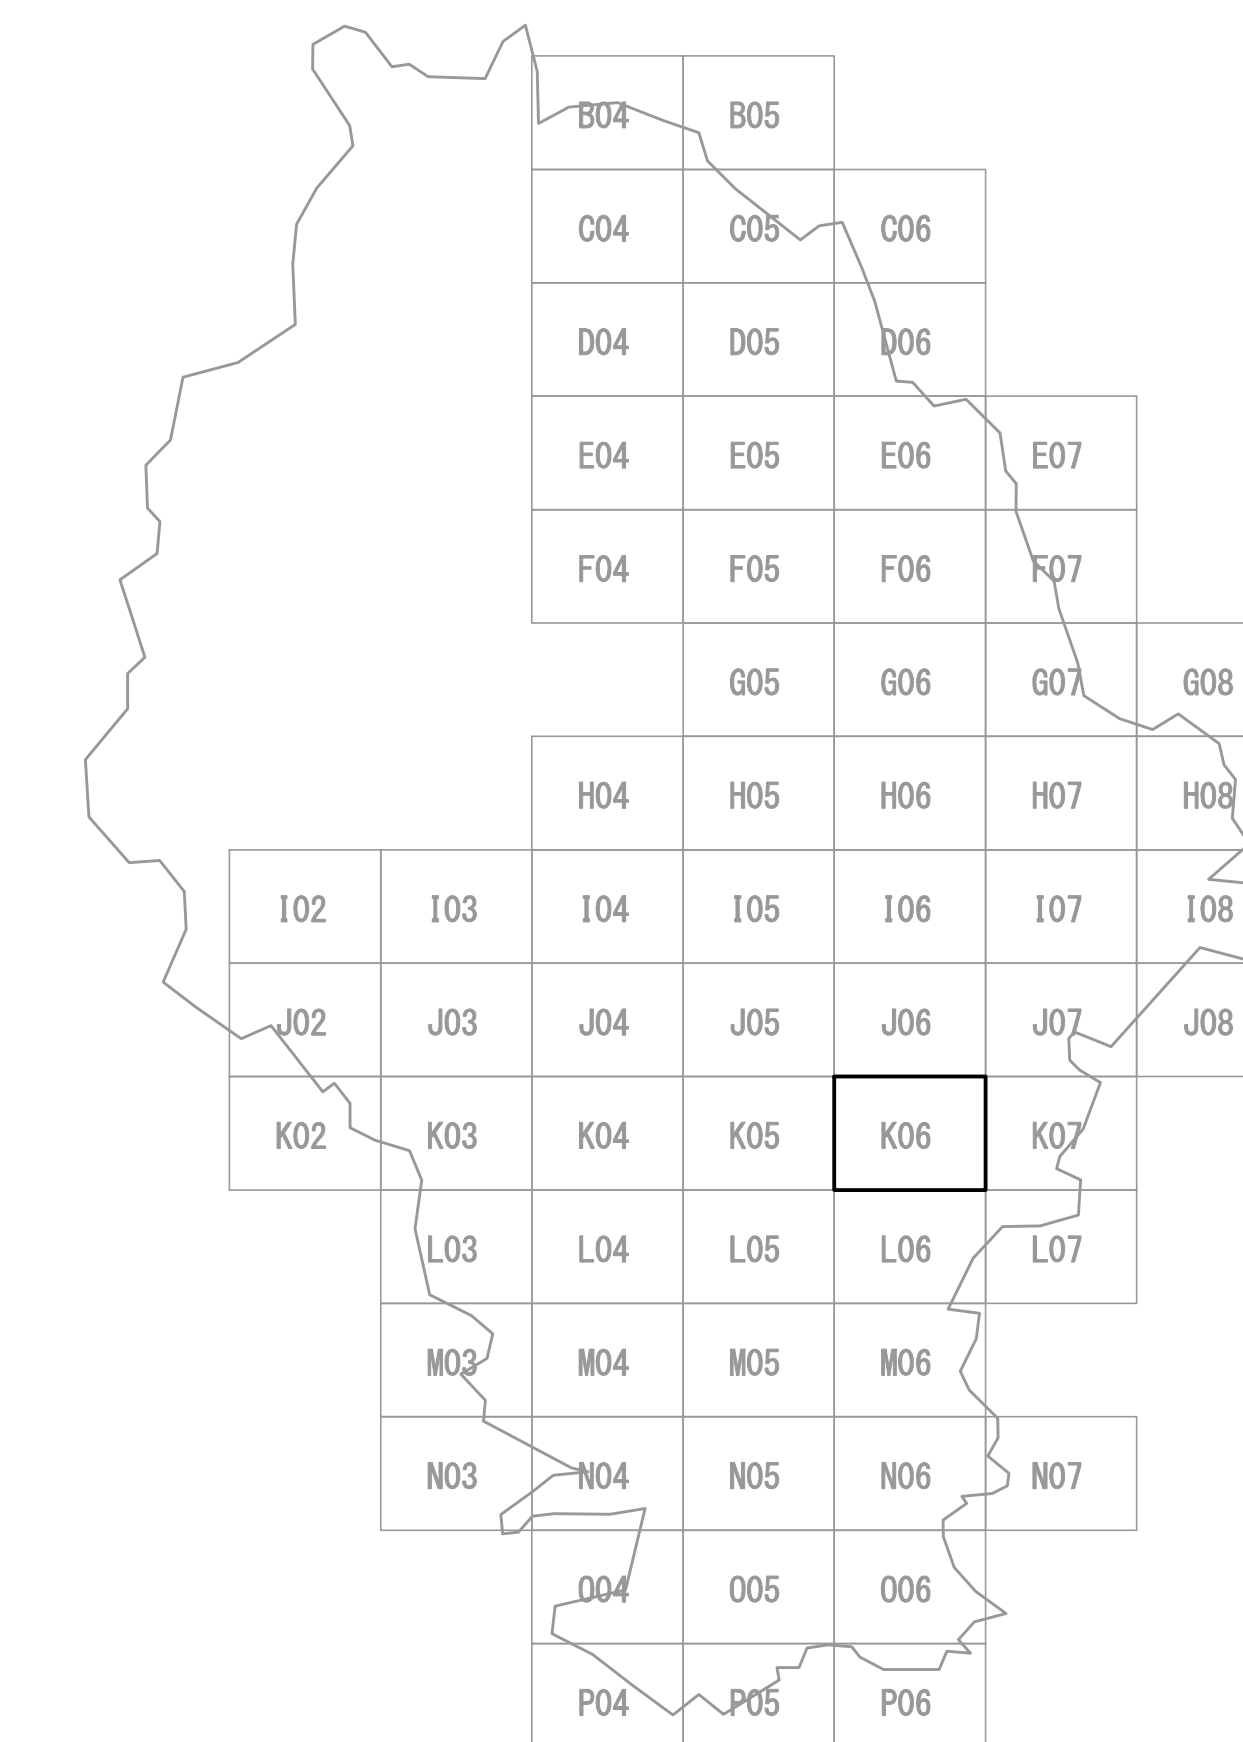


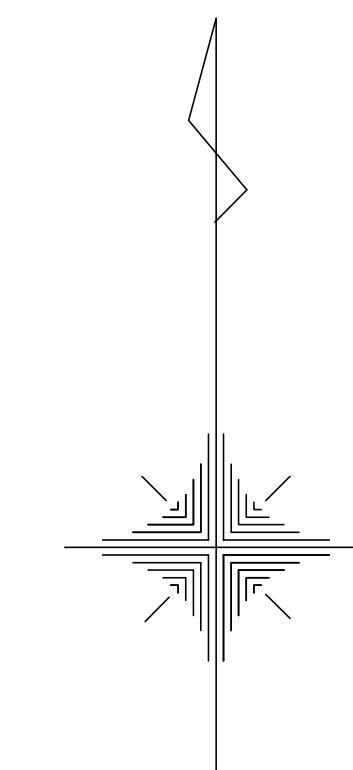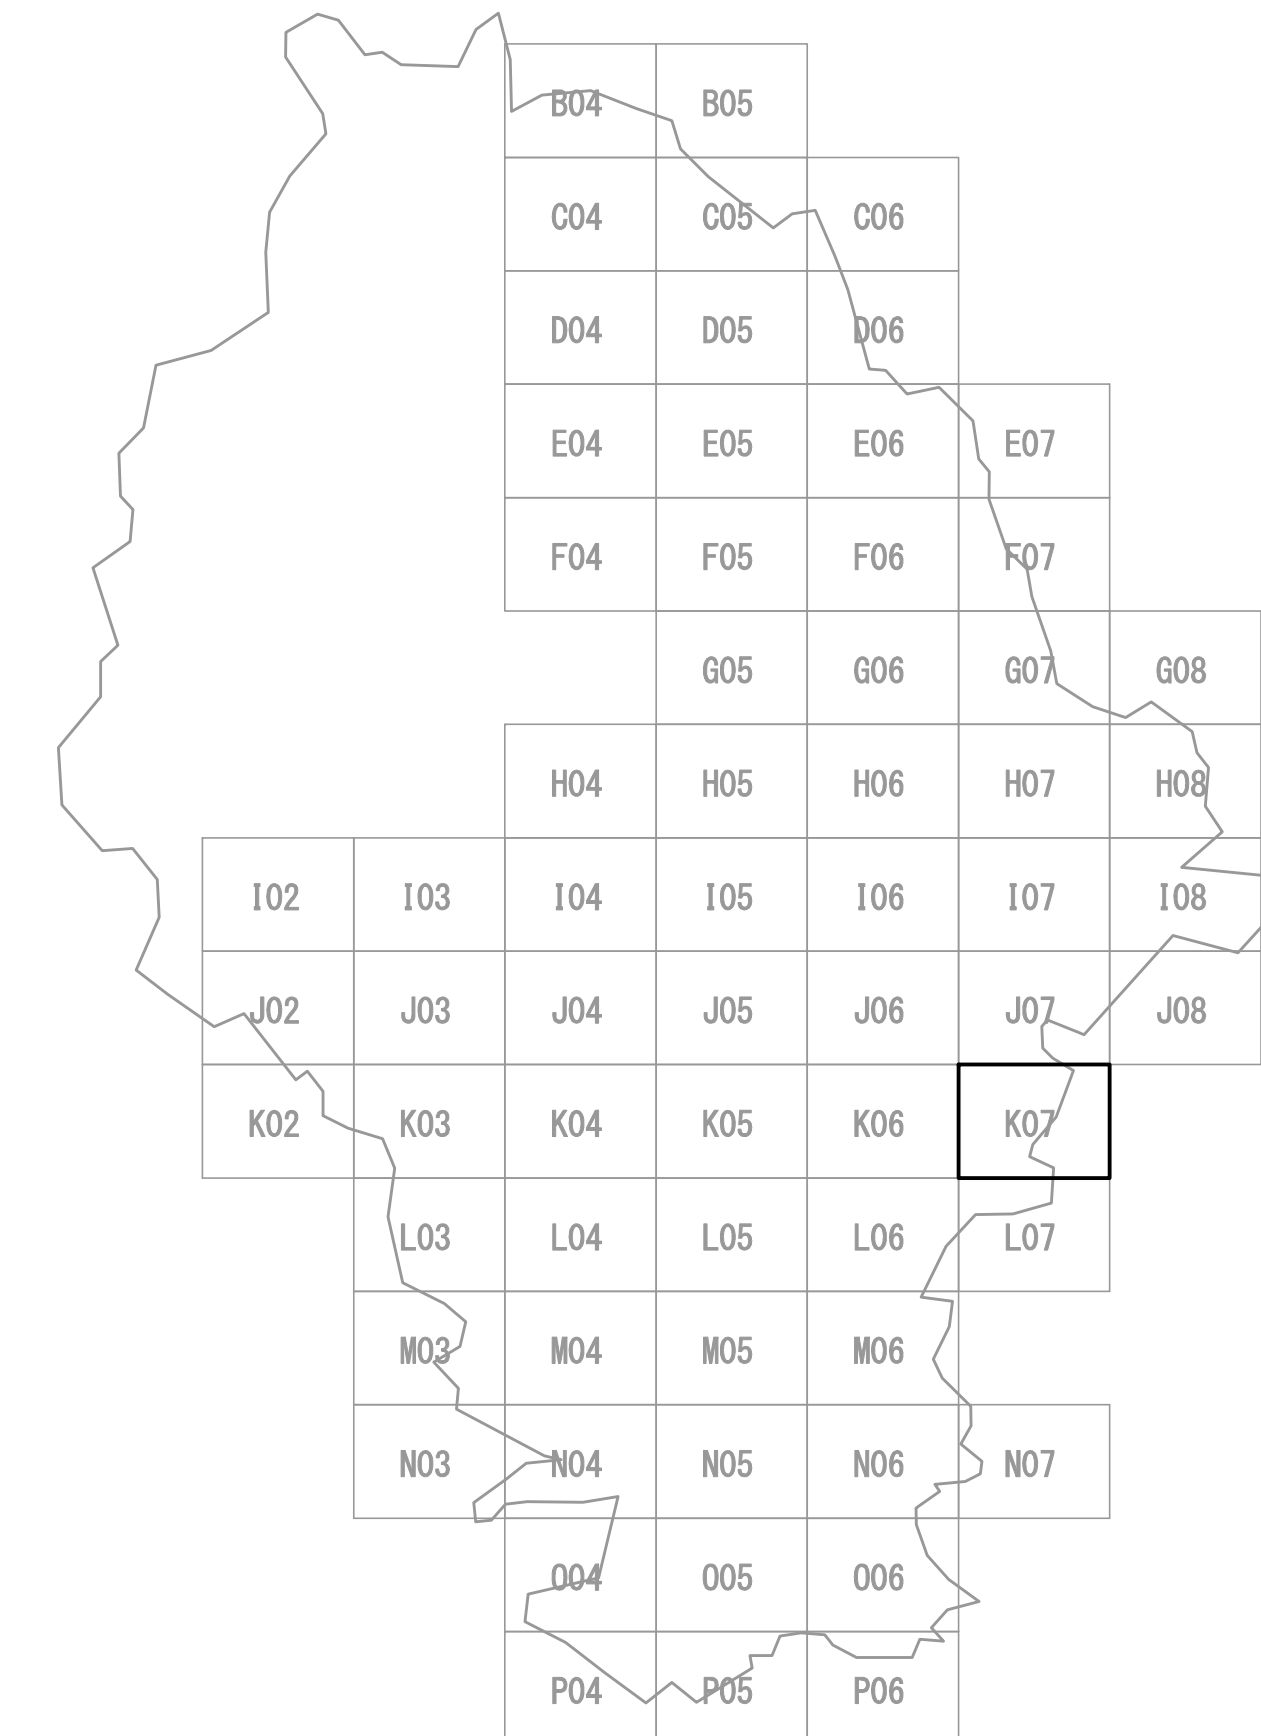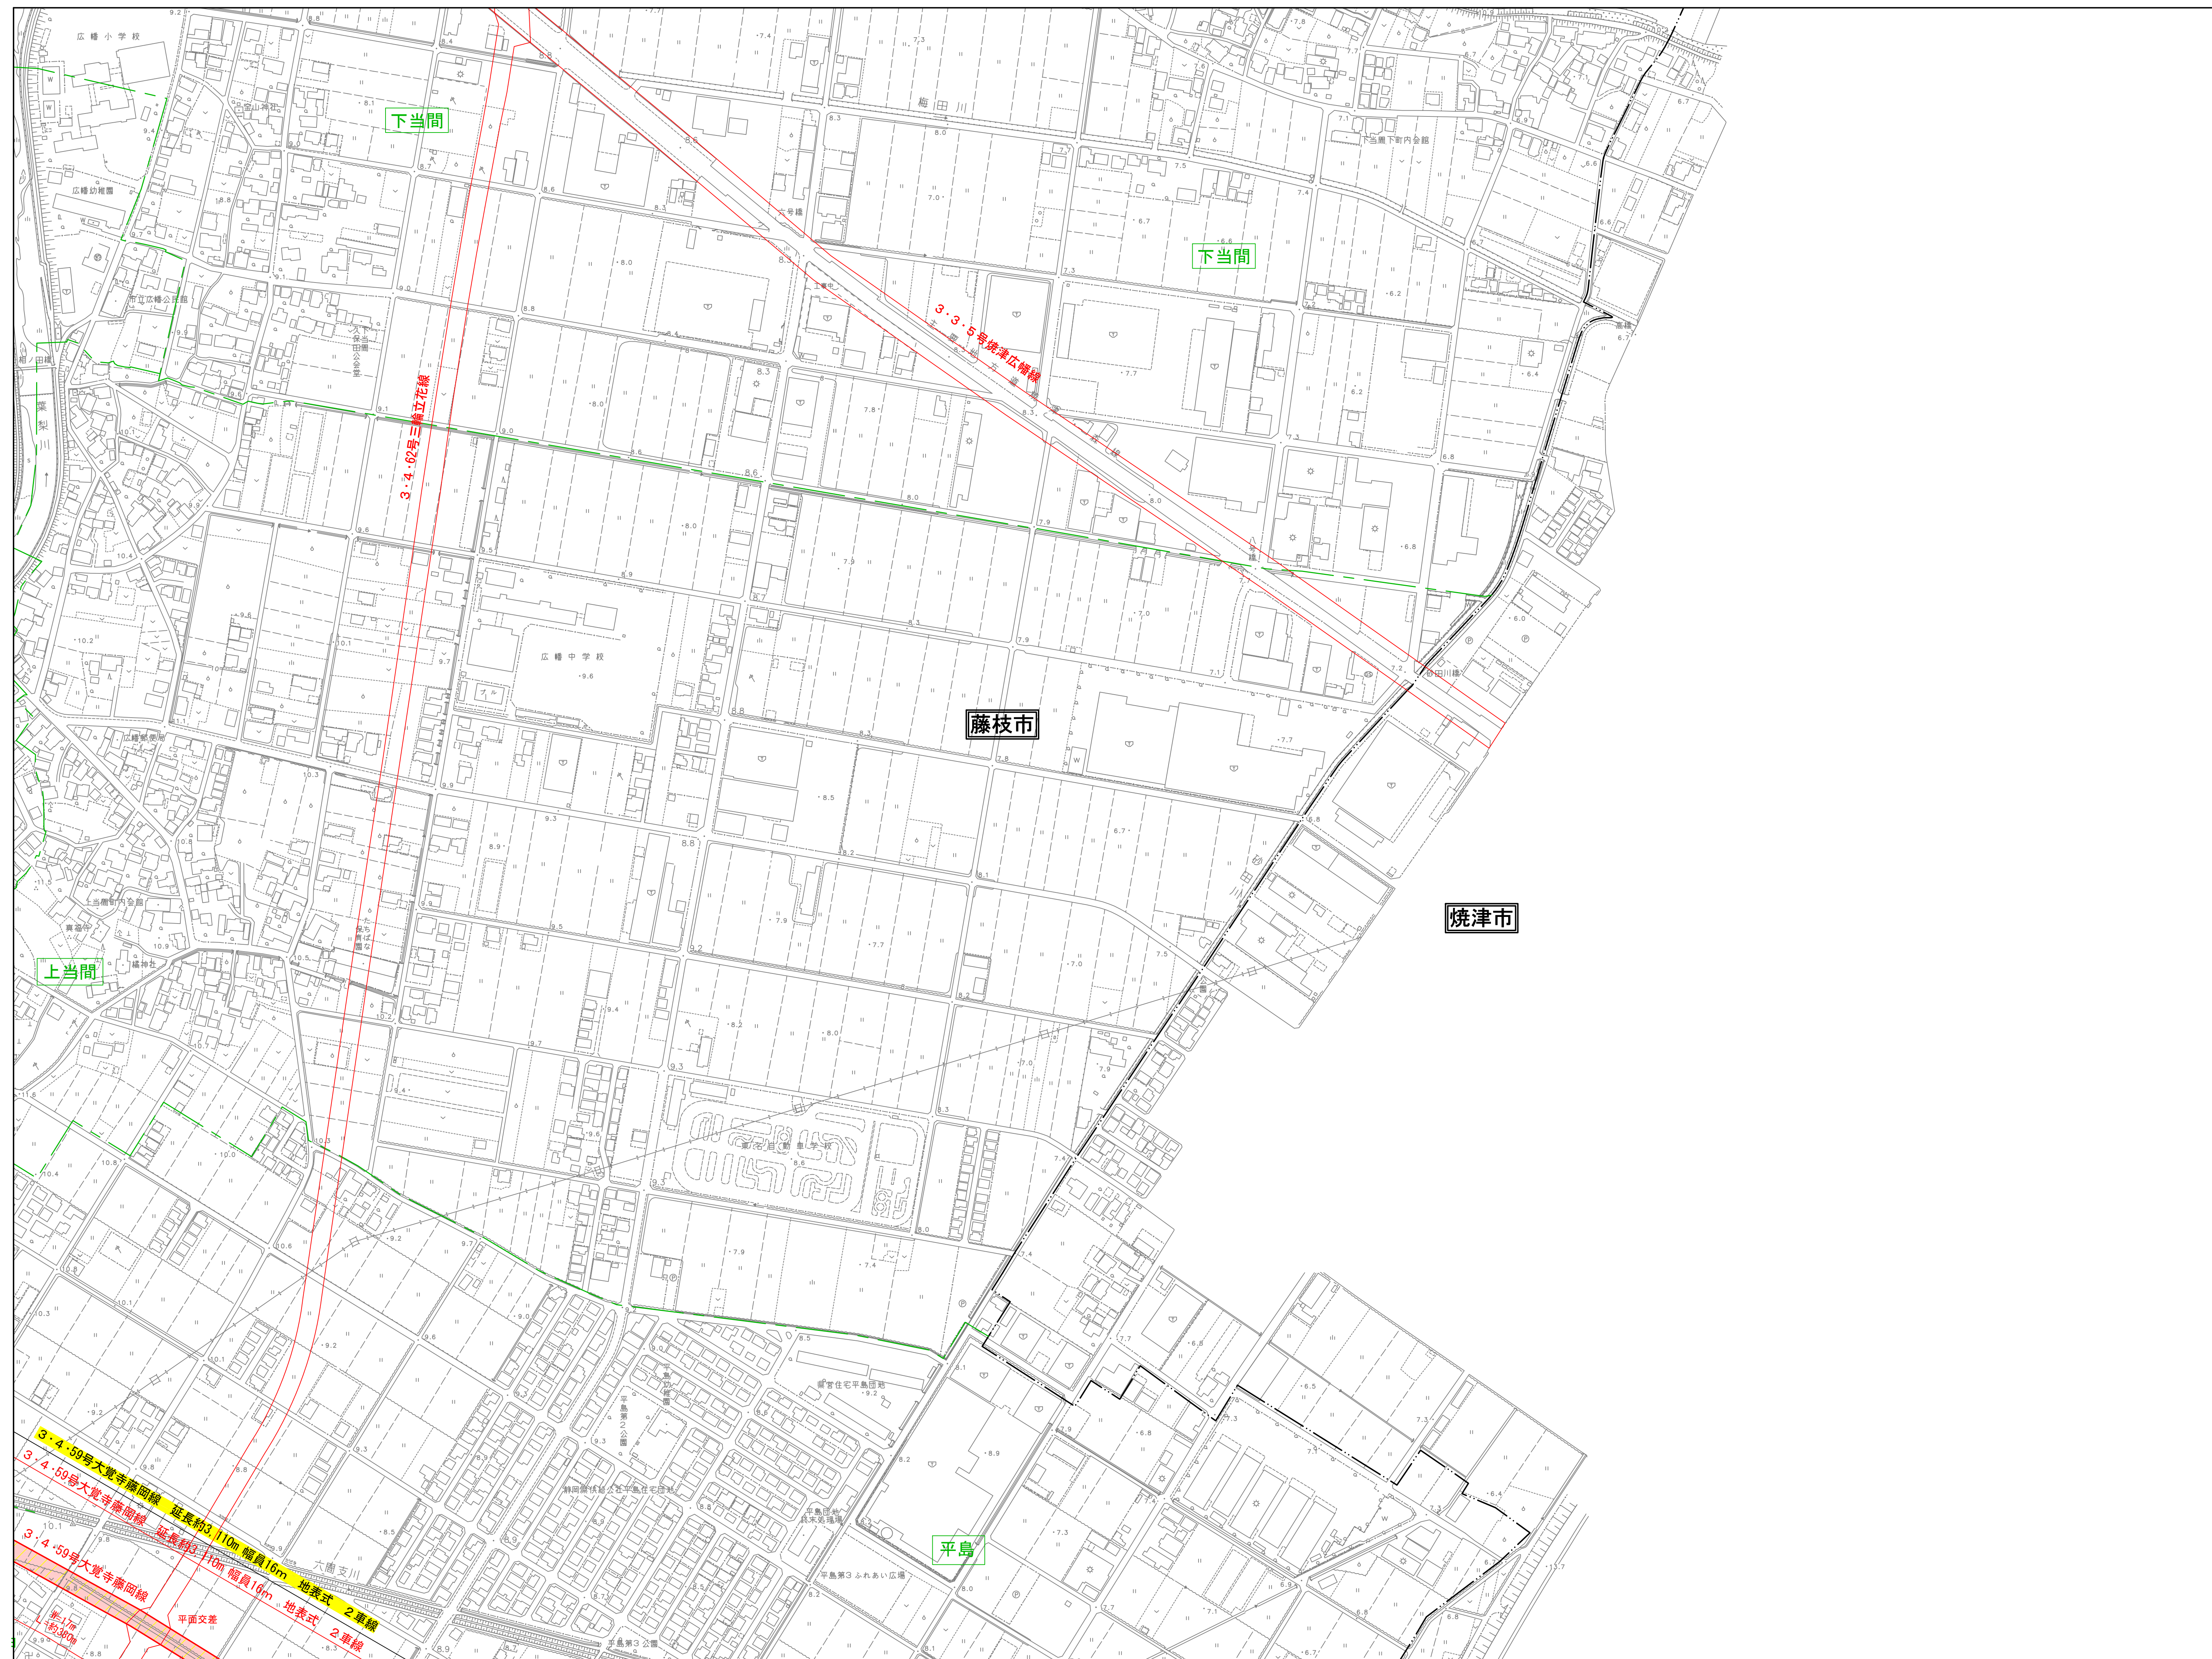


凡 例	
	変更後区域
	既決定区域
	行 政 界
	大 字 界
	小 字 界



藤 枝 市 地 形 図 L 0 5

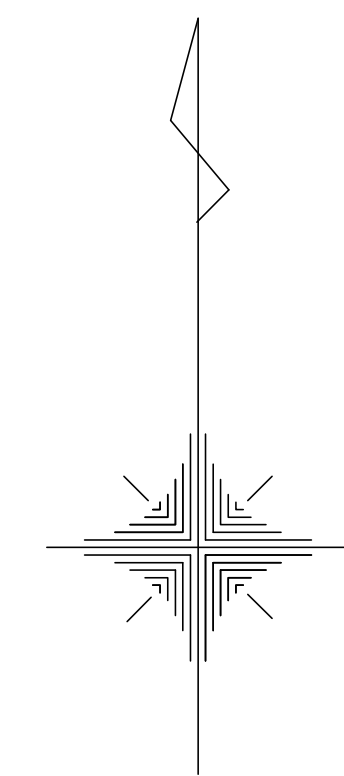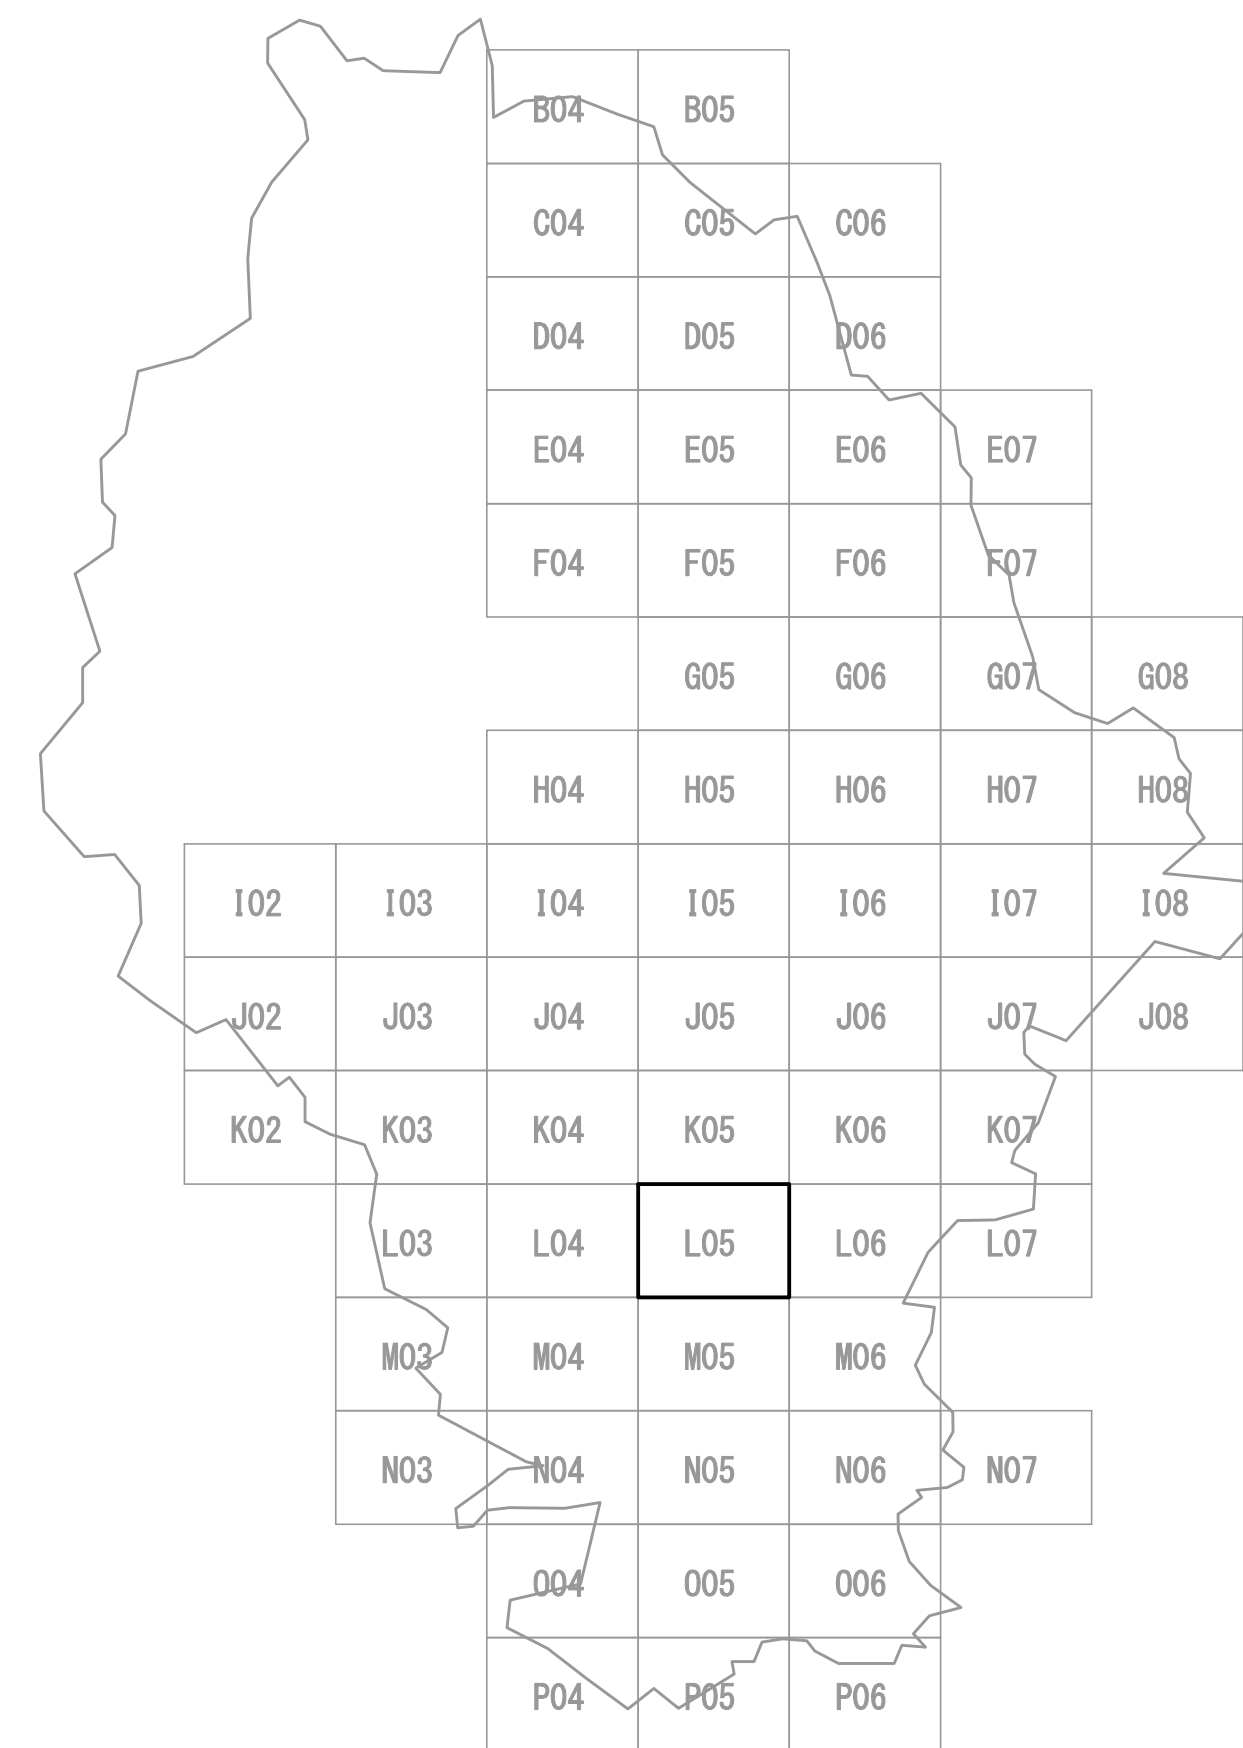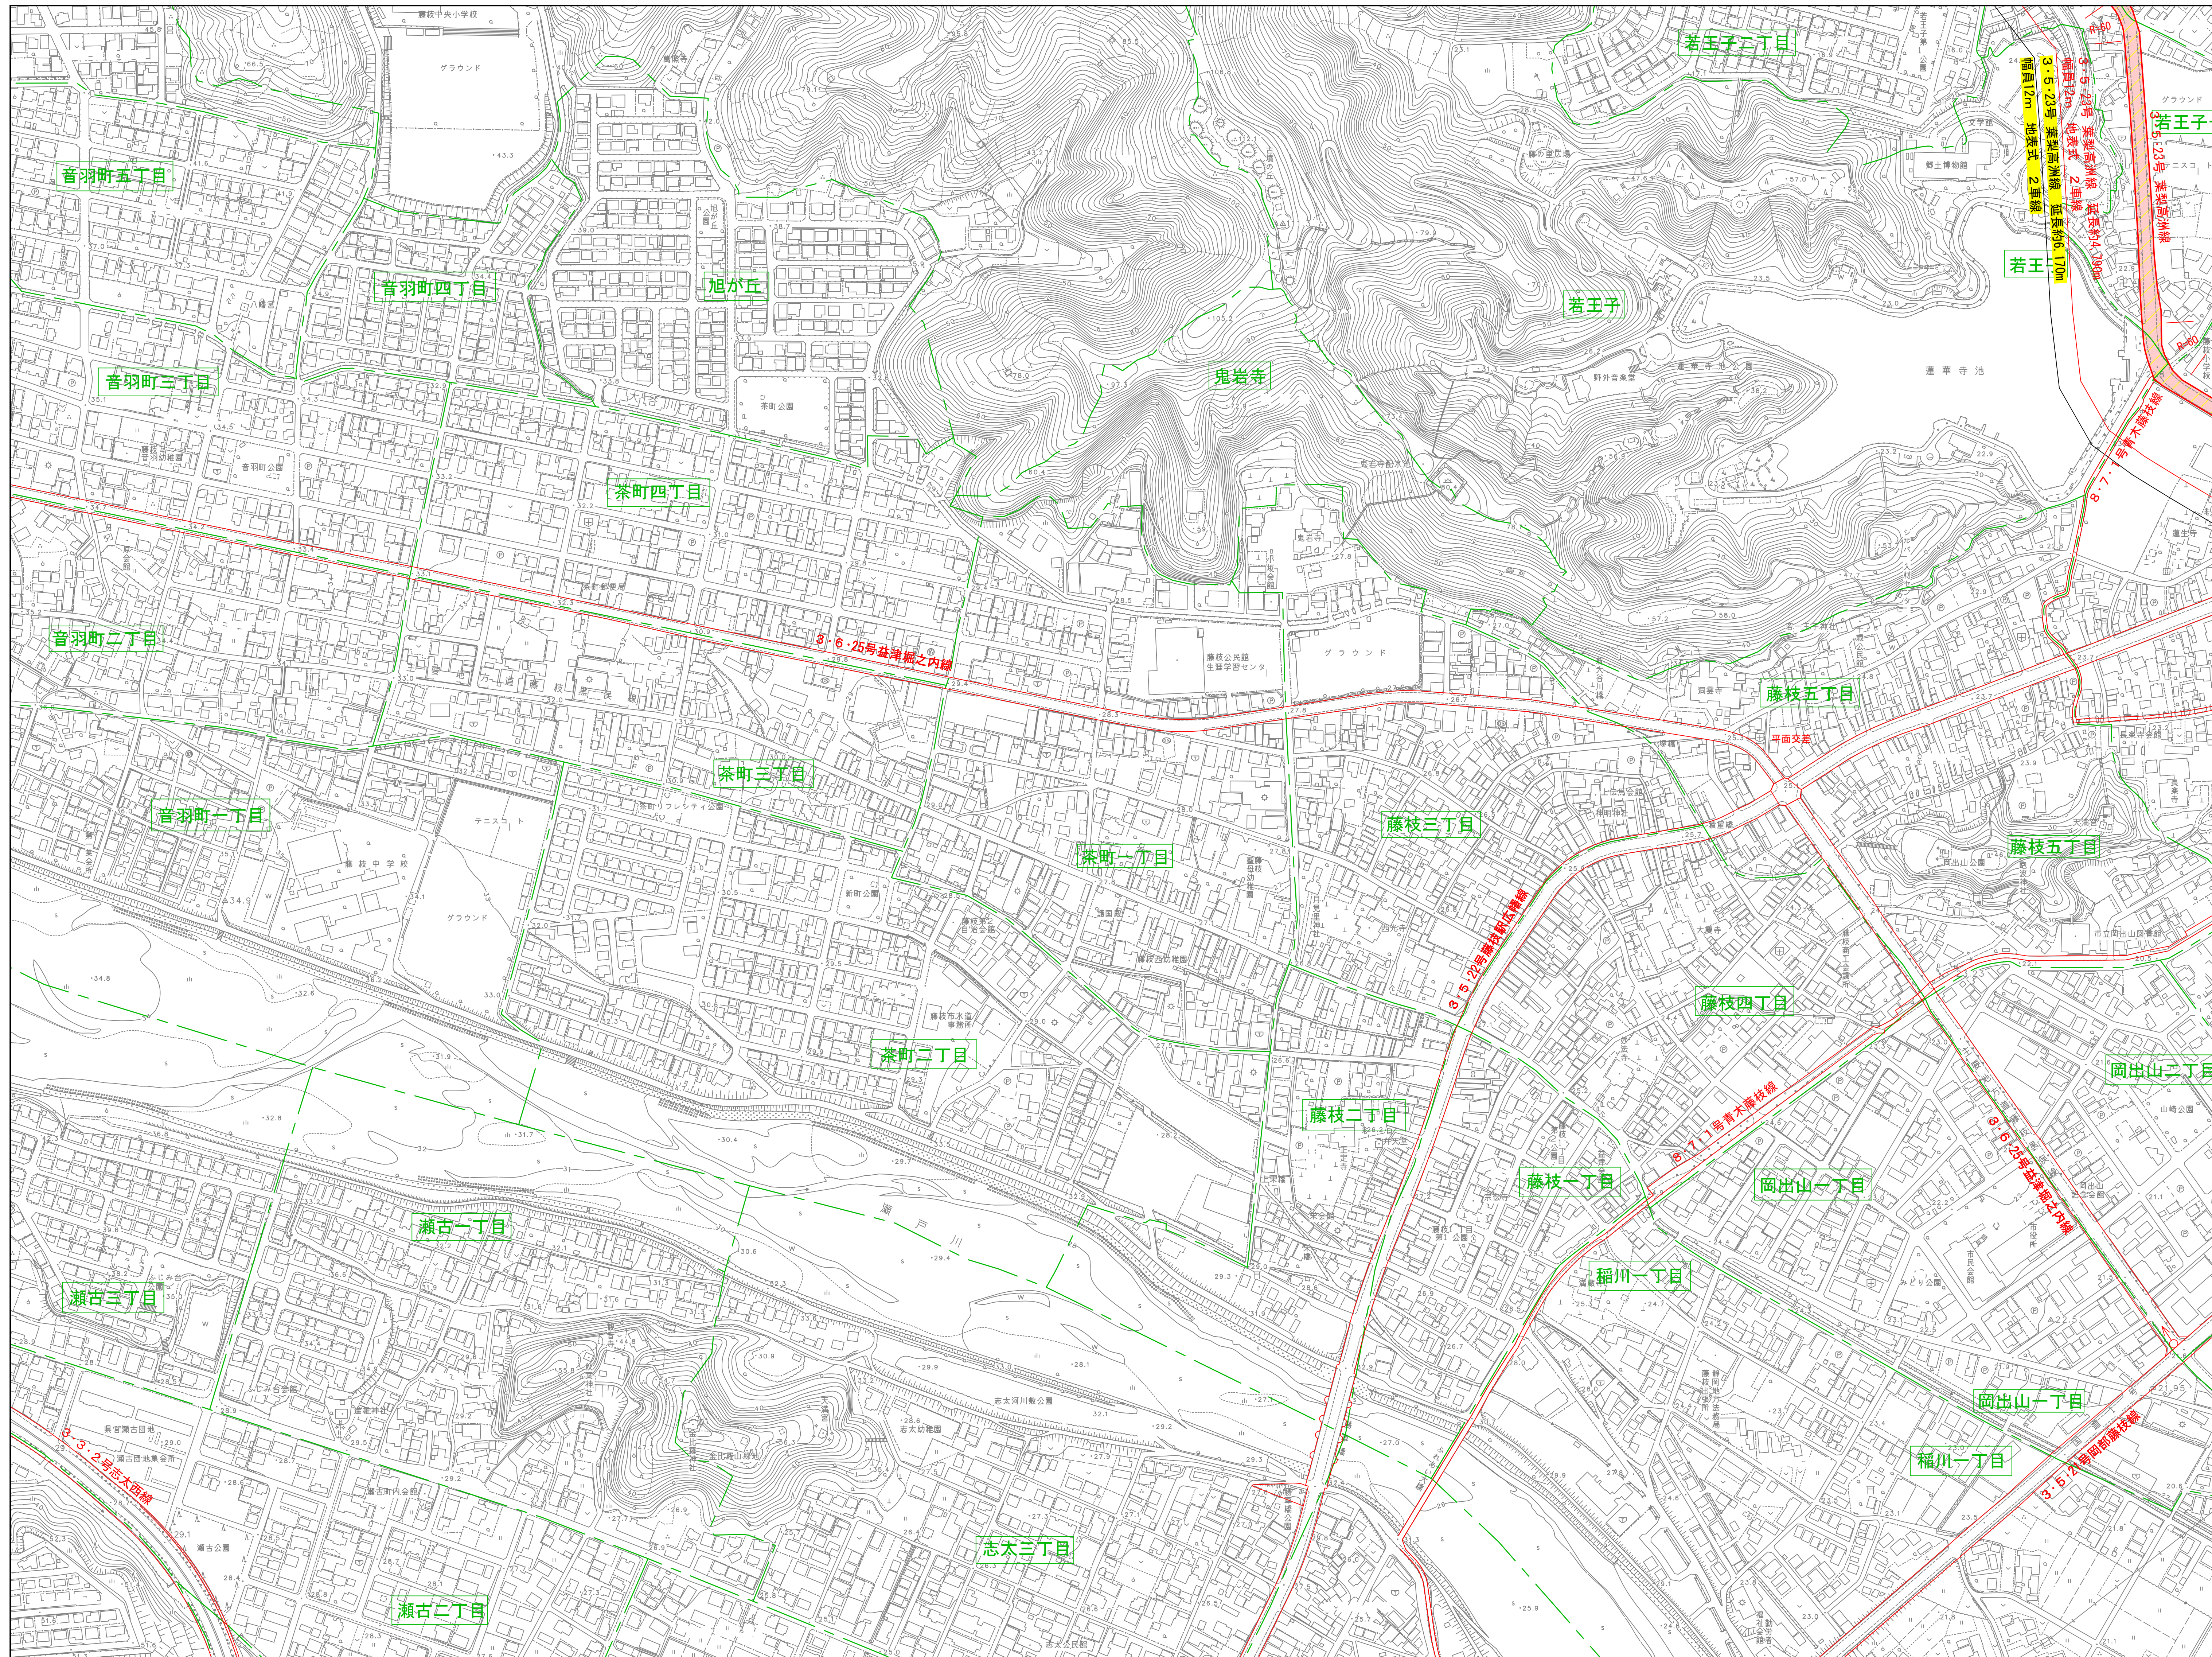

凡 例	
	変更後区域
	既決定区域
	行 政 界
	大 字 界
	小 字 界

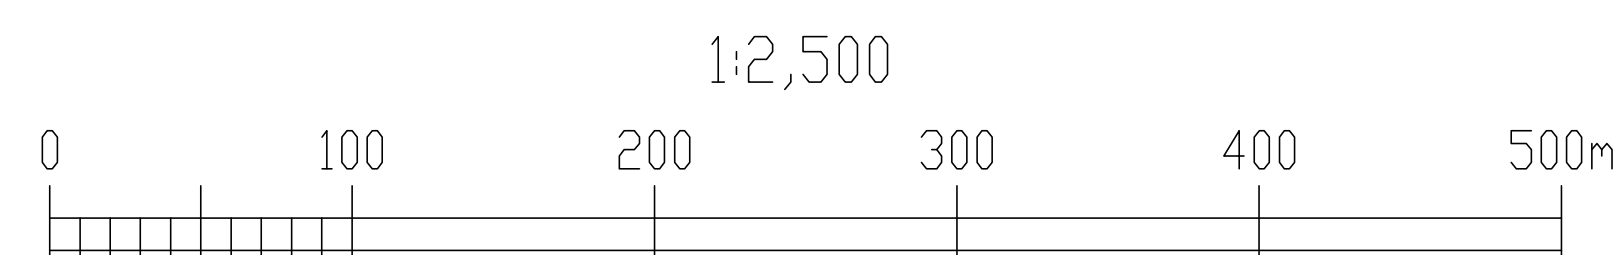




1:2,500
L06

志太広域都市計画道路の変更
3・3・3号小川島田幹線ほか3路線
藤枝市決定
計 画 図

藤 枝 市 地 形 図 L 0 6



5/16

080L06

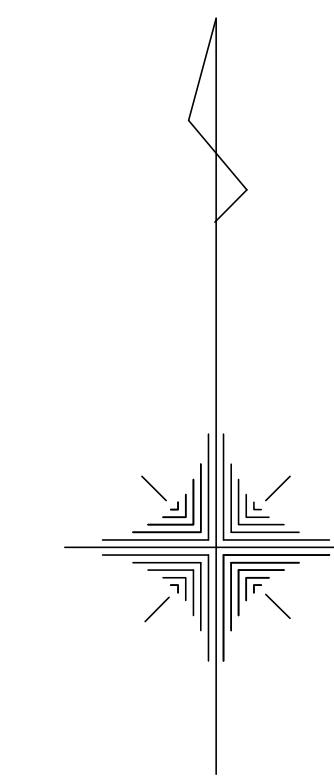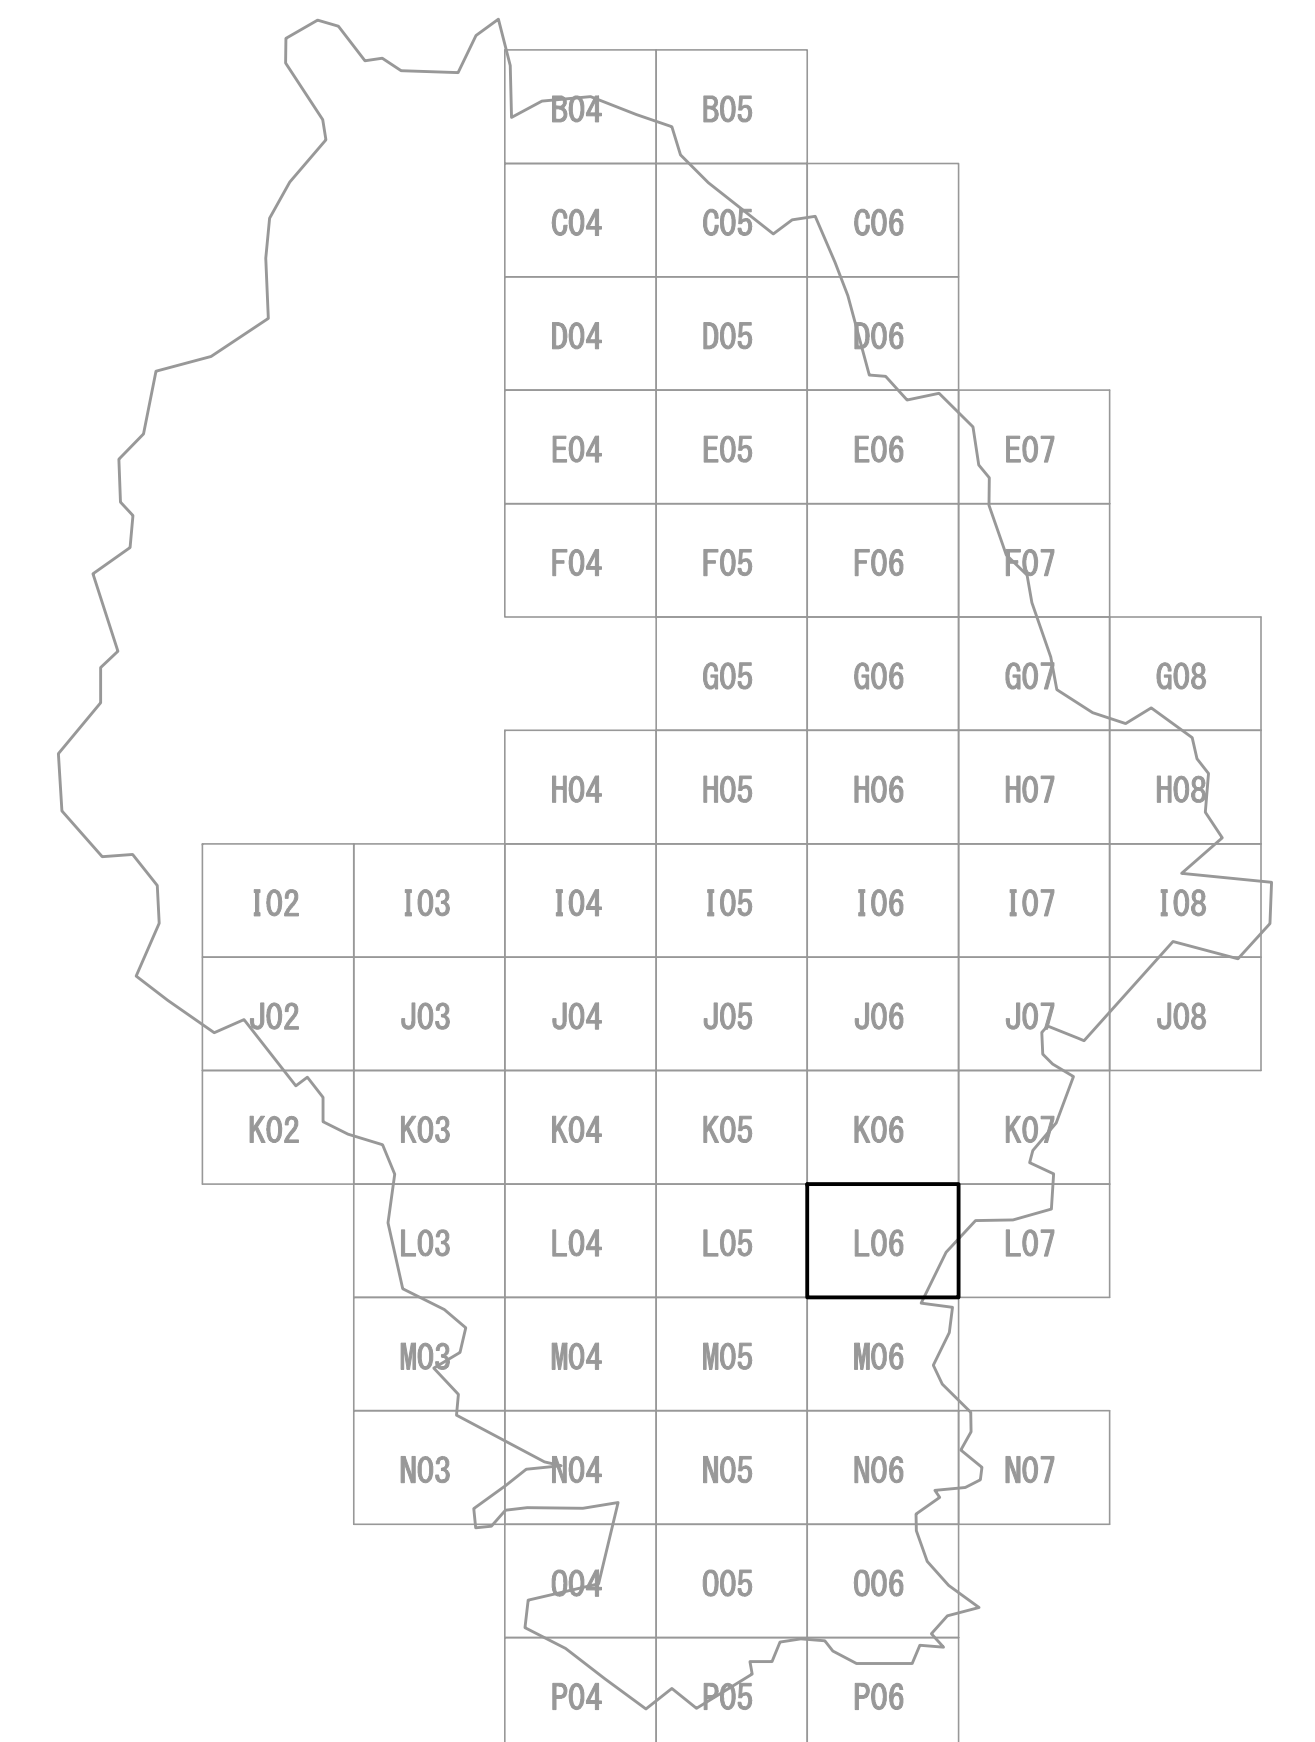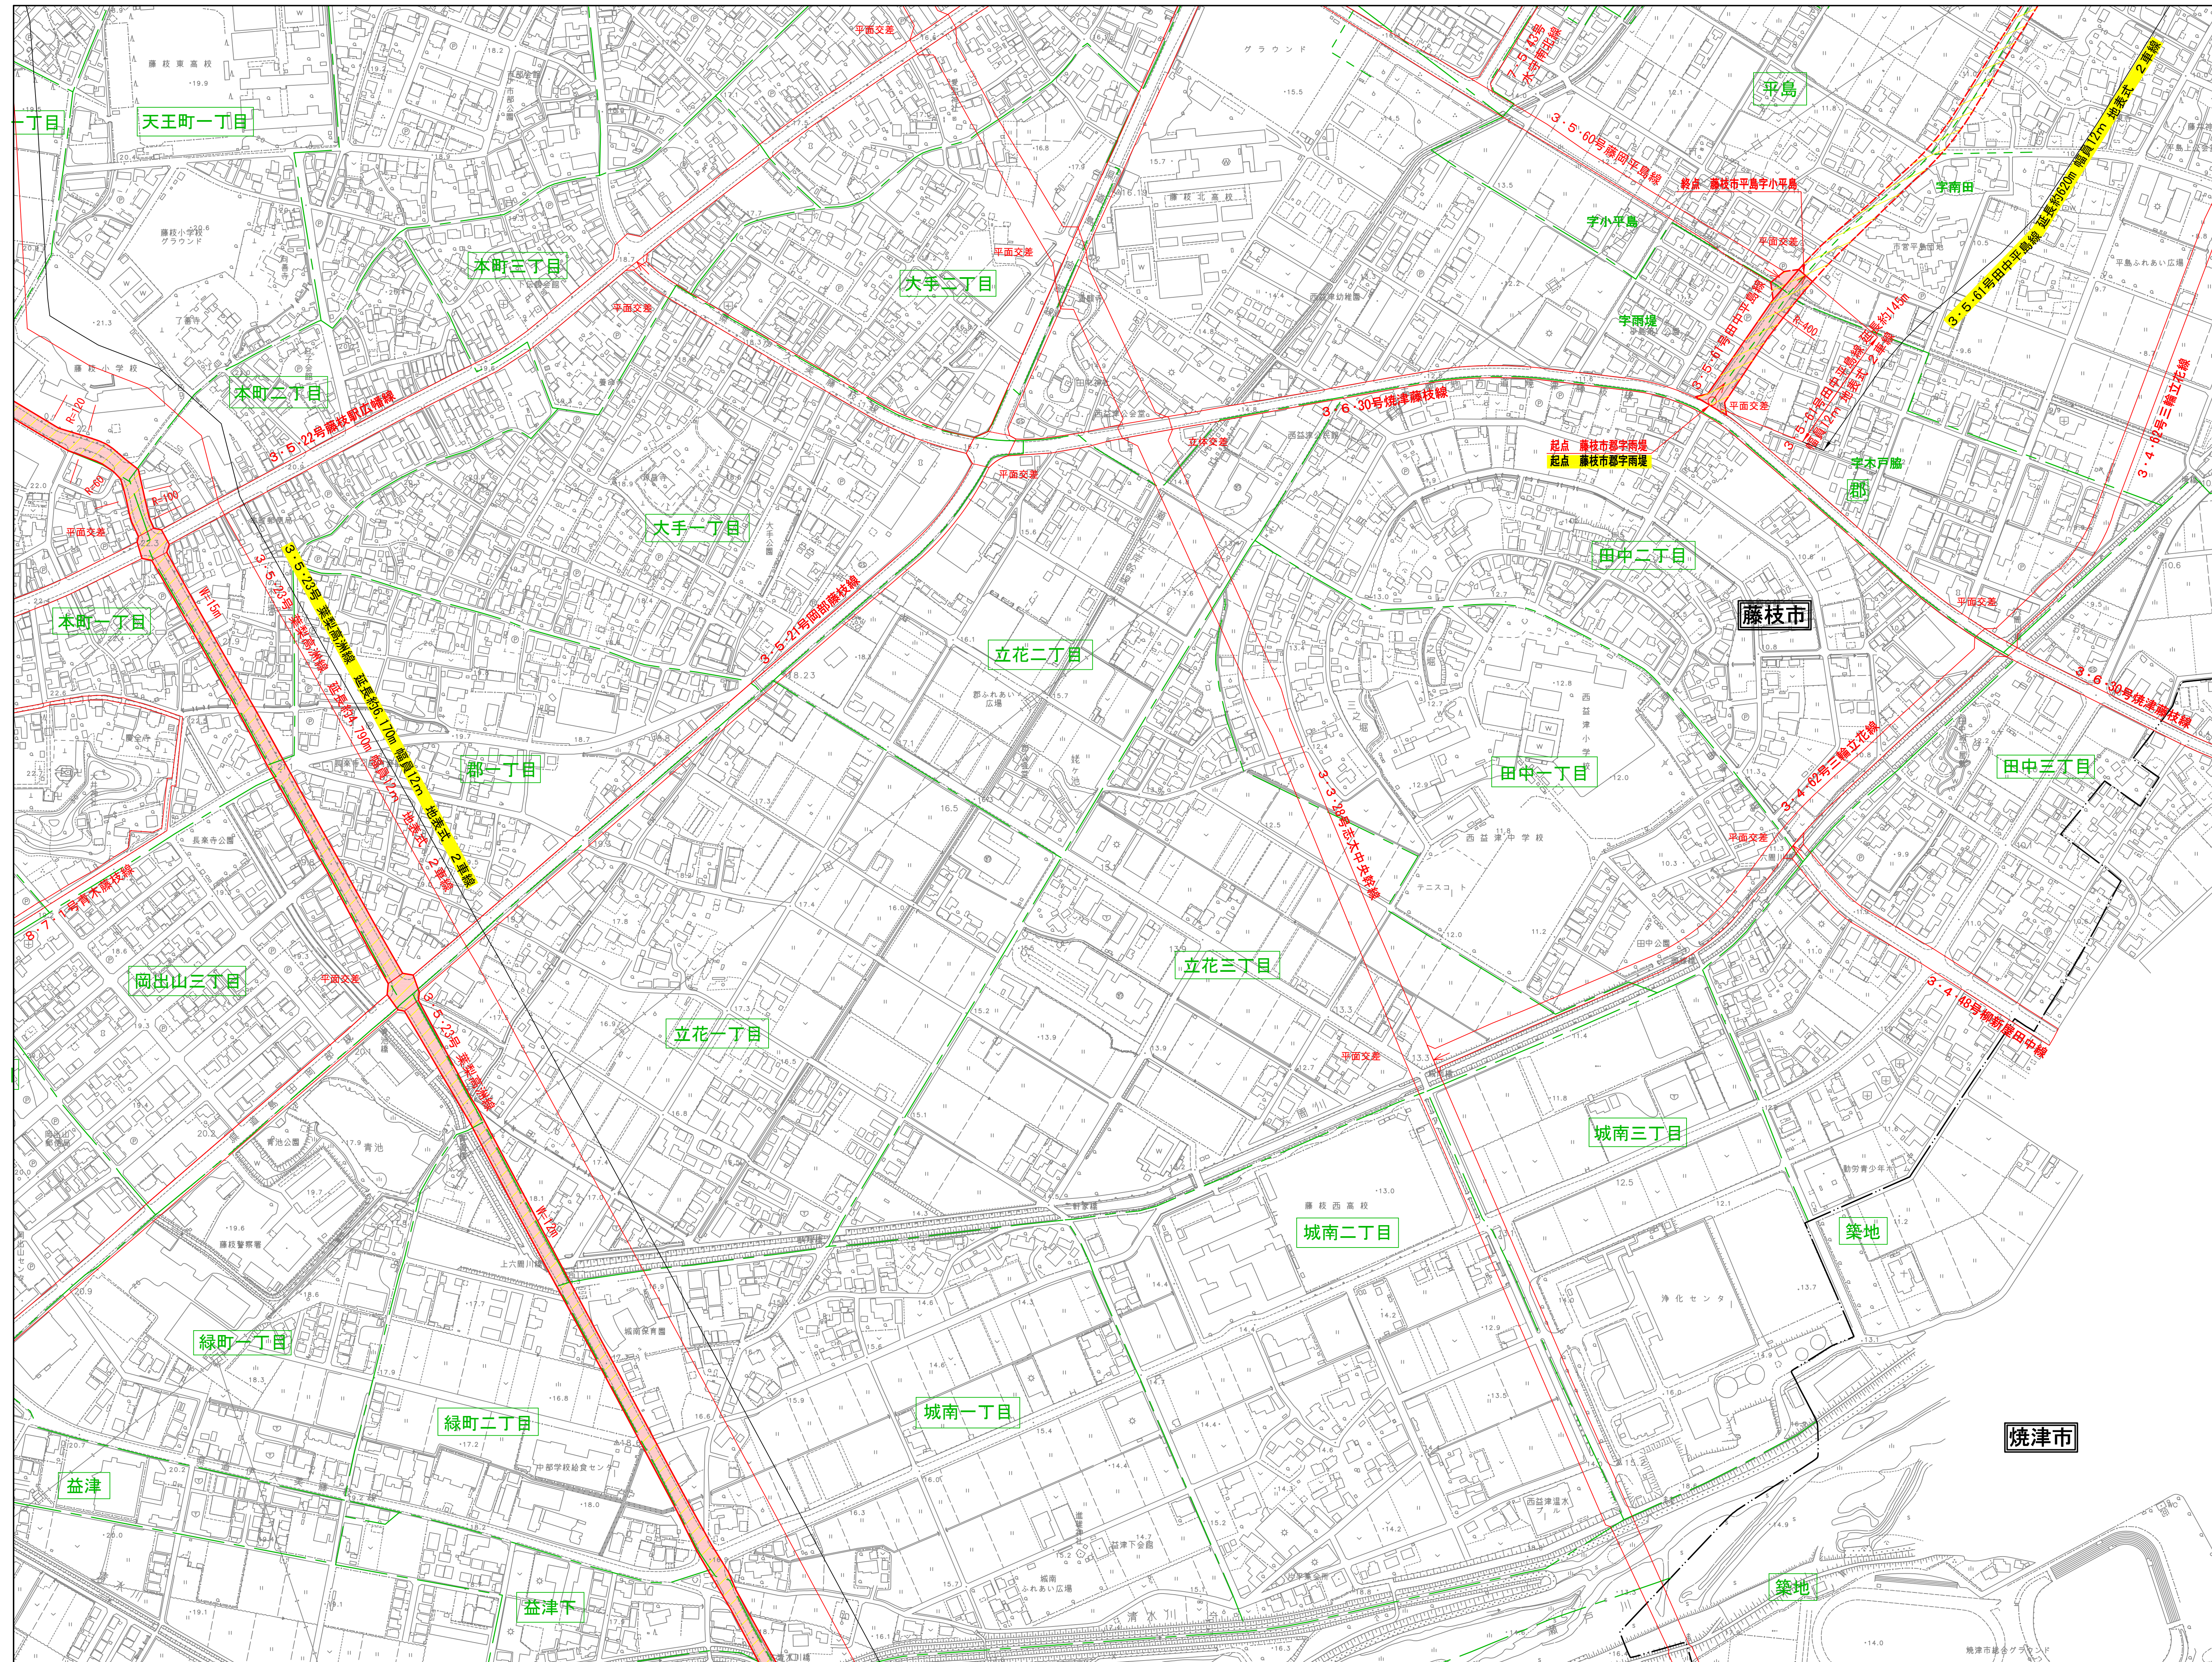

凡 例	
	変更後区域
	既決定区域
	行 政 界
	大 字 界
	小 字 界

藤 枝 市 地 形 図 L 0 7

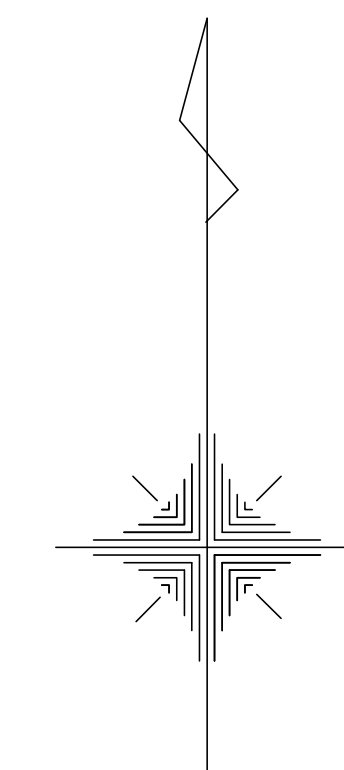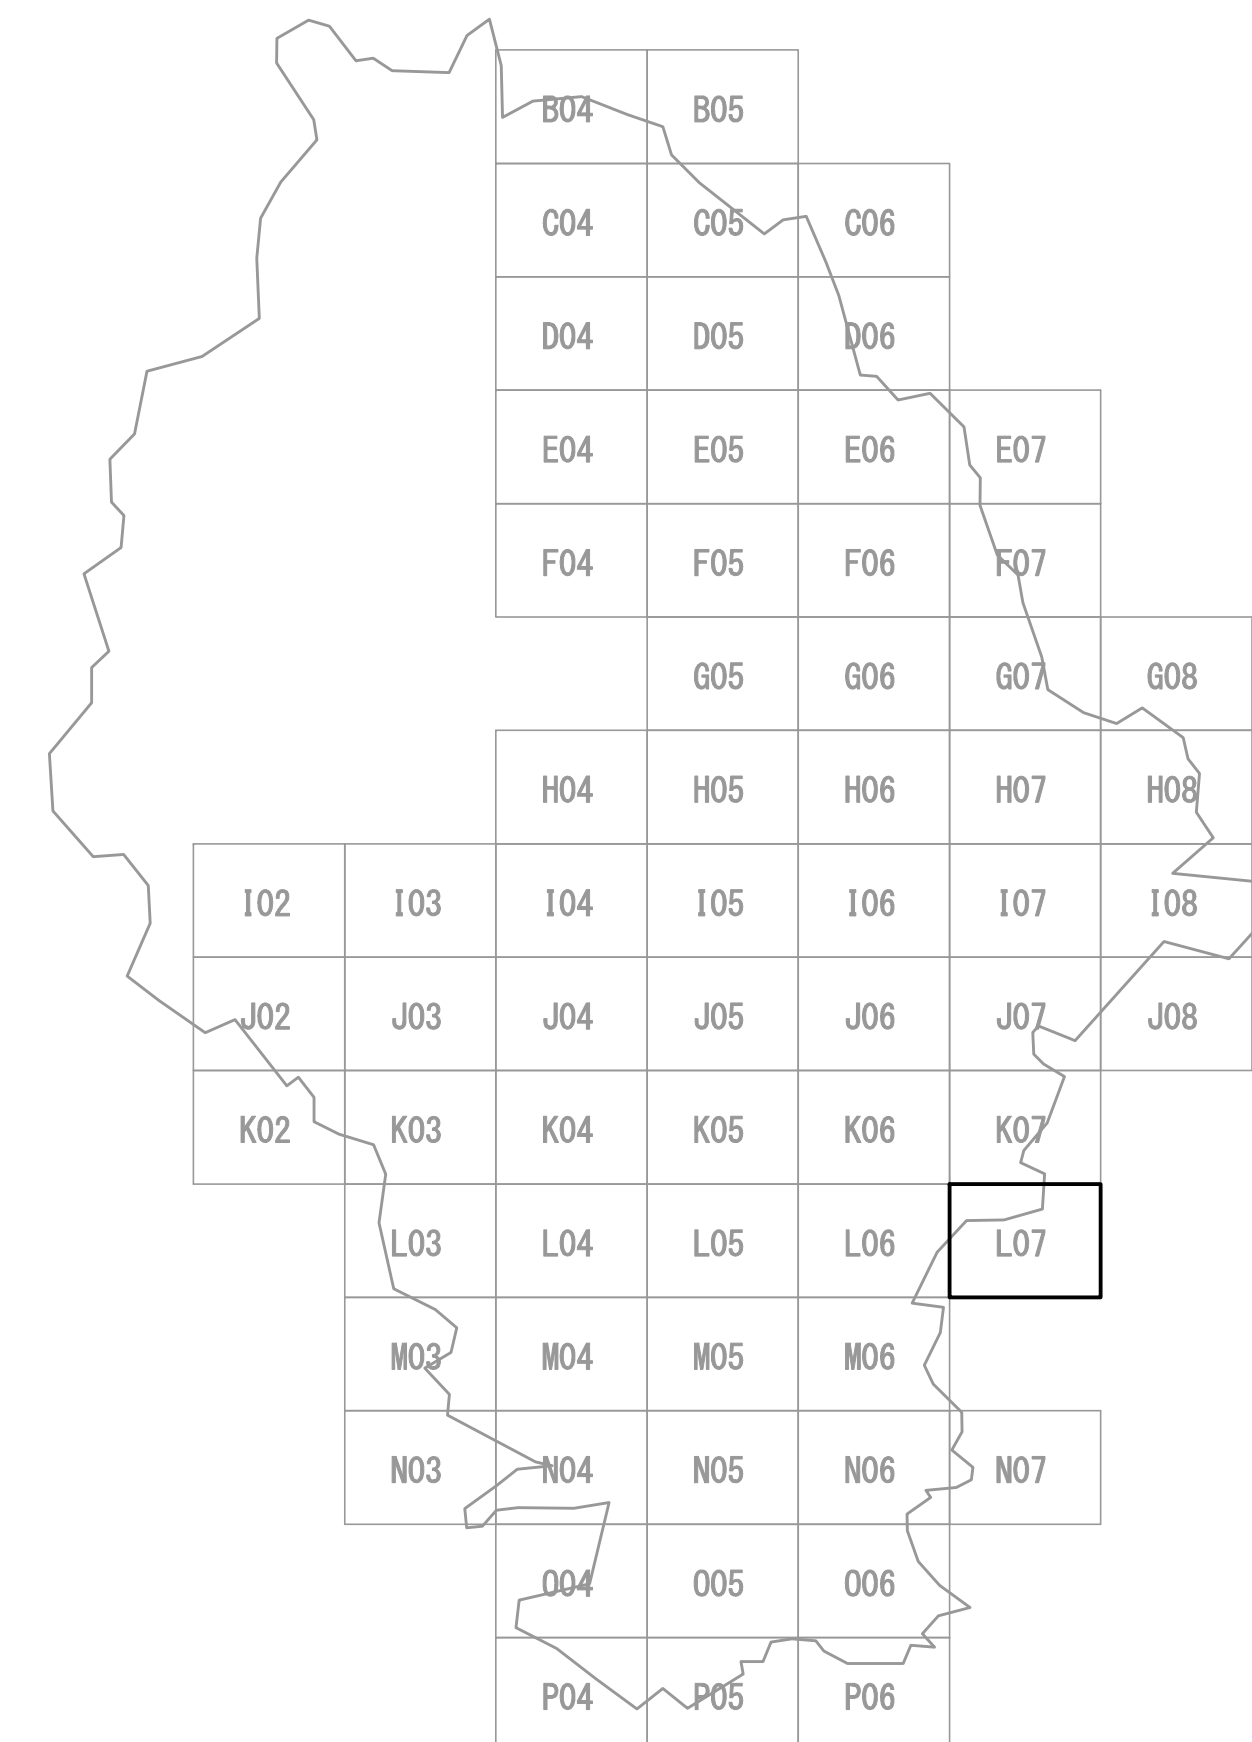

凡 例	
	变更后区域
	既決定区域
	行 政 界
	大 字 界
	小 字 界




1:2500
D153


志太広域都市計画道路の変更
3・3・3号小川島田幹線ほか3路線
藤枝市決定
計 画 図

焼 津 市 地 形 図 D 1 5 3


7/16 080D153



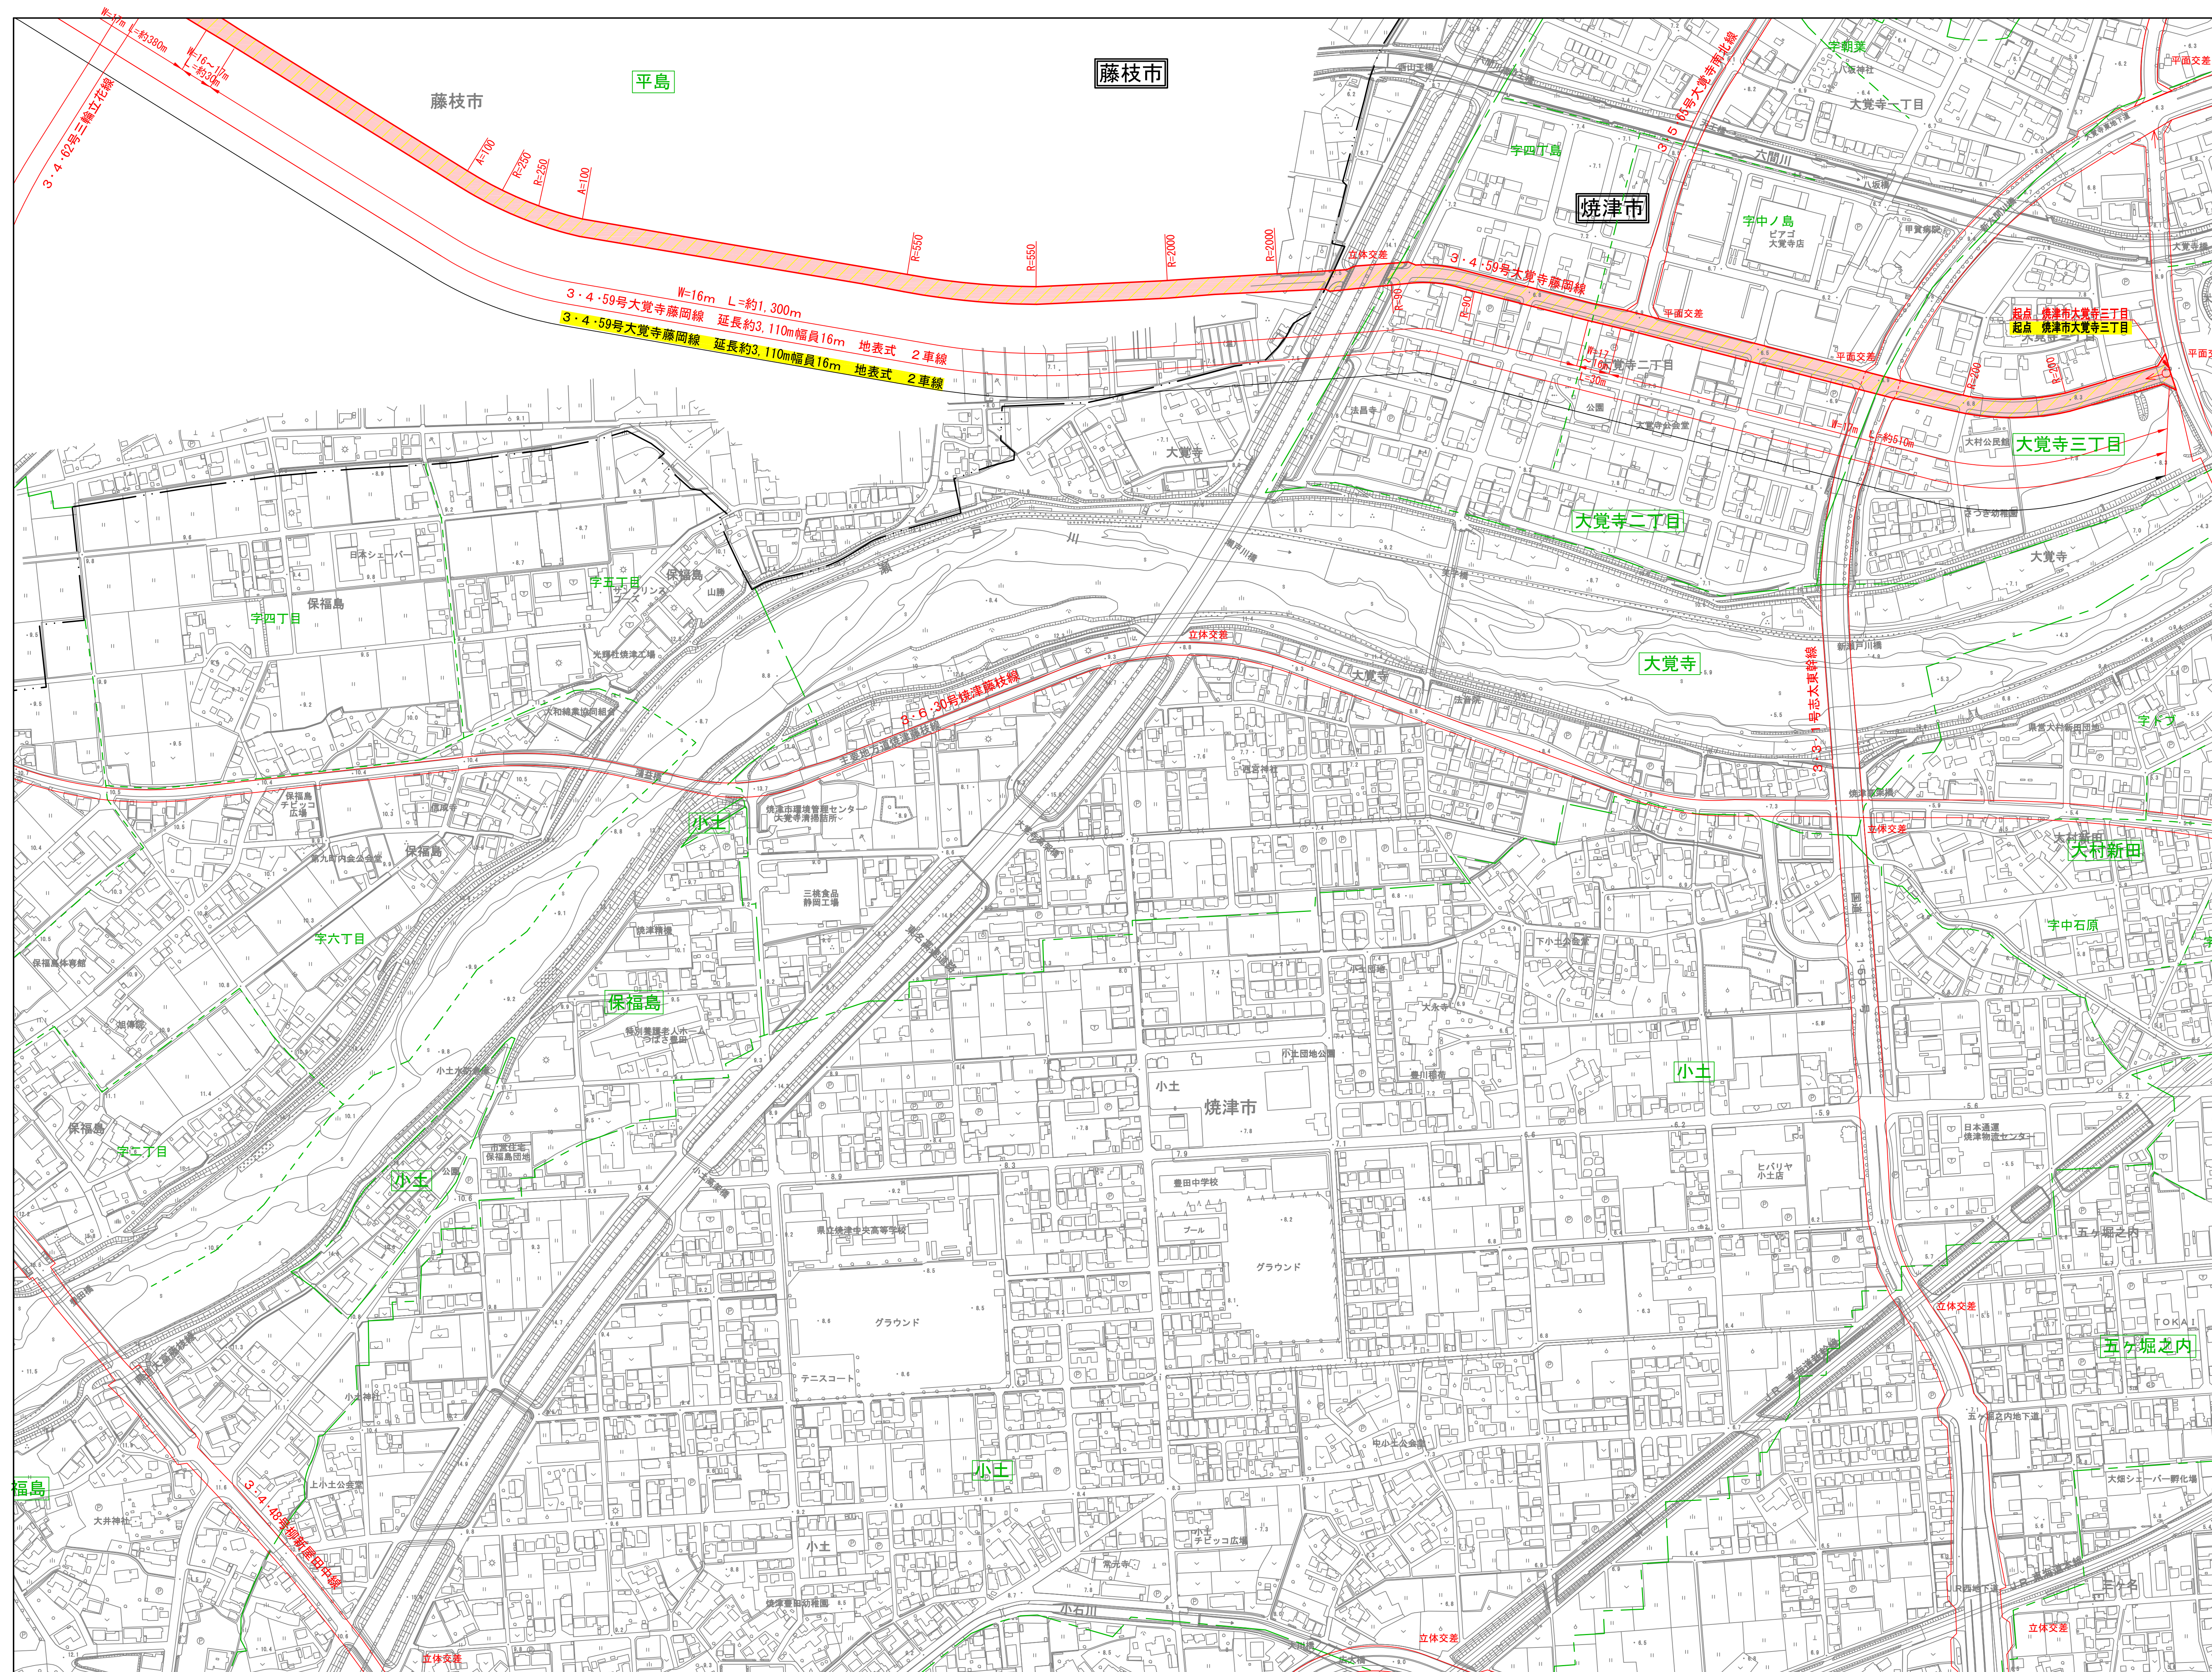


		D954	D963
		D052	D061
	D053	D054	D063
	D151	D152	D161
D144	D153	D154	D163
D242	D251	D252	D261
D244	D253	D254	D263
D342	D351	D352	D361
D343	D344	D353	D354
D441	D442	D451	D452
D443	D444	D453	D454
	D542	D551	
	D553		




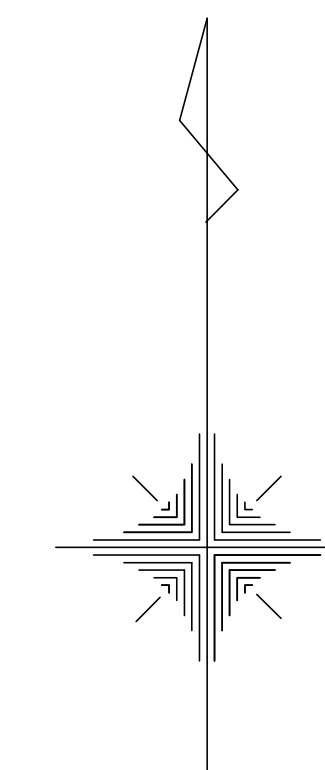


凡 例	
	変更後区域
	既決定区域
	行 政 界
	大 字 界
	小 字 界


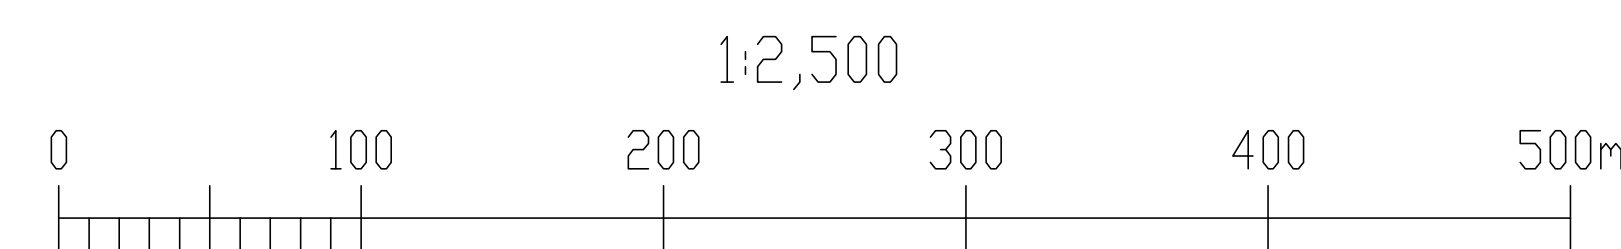


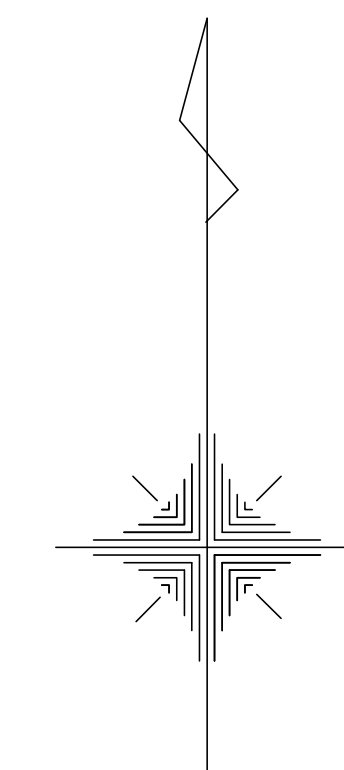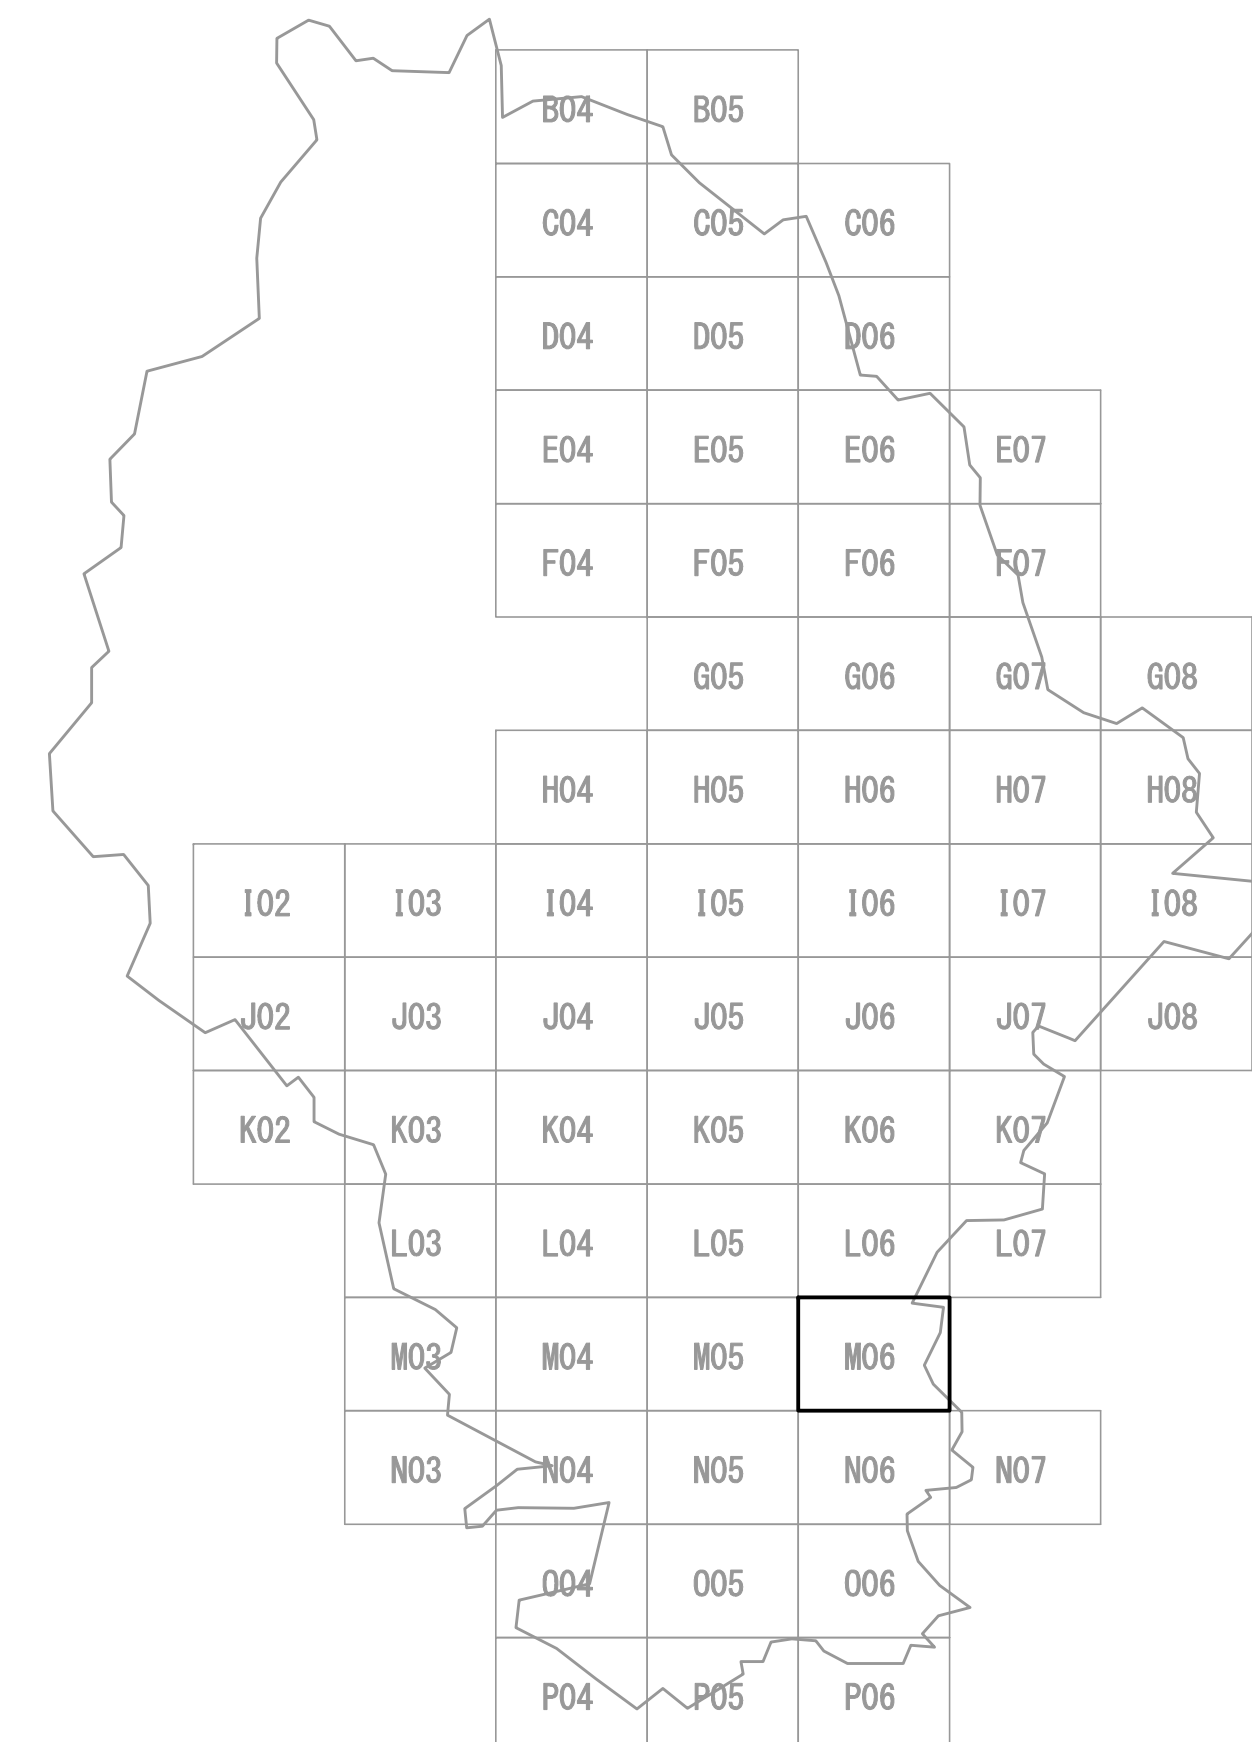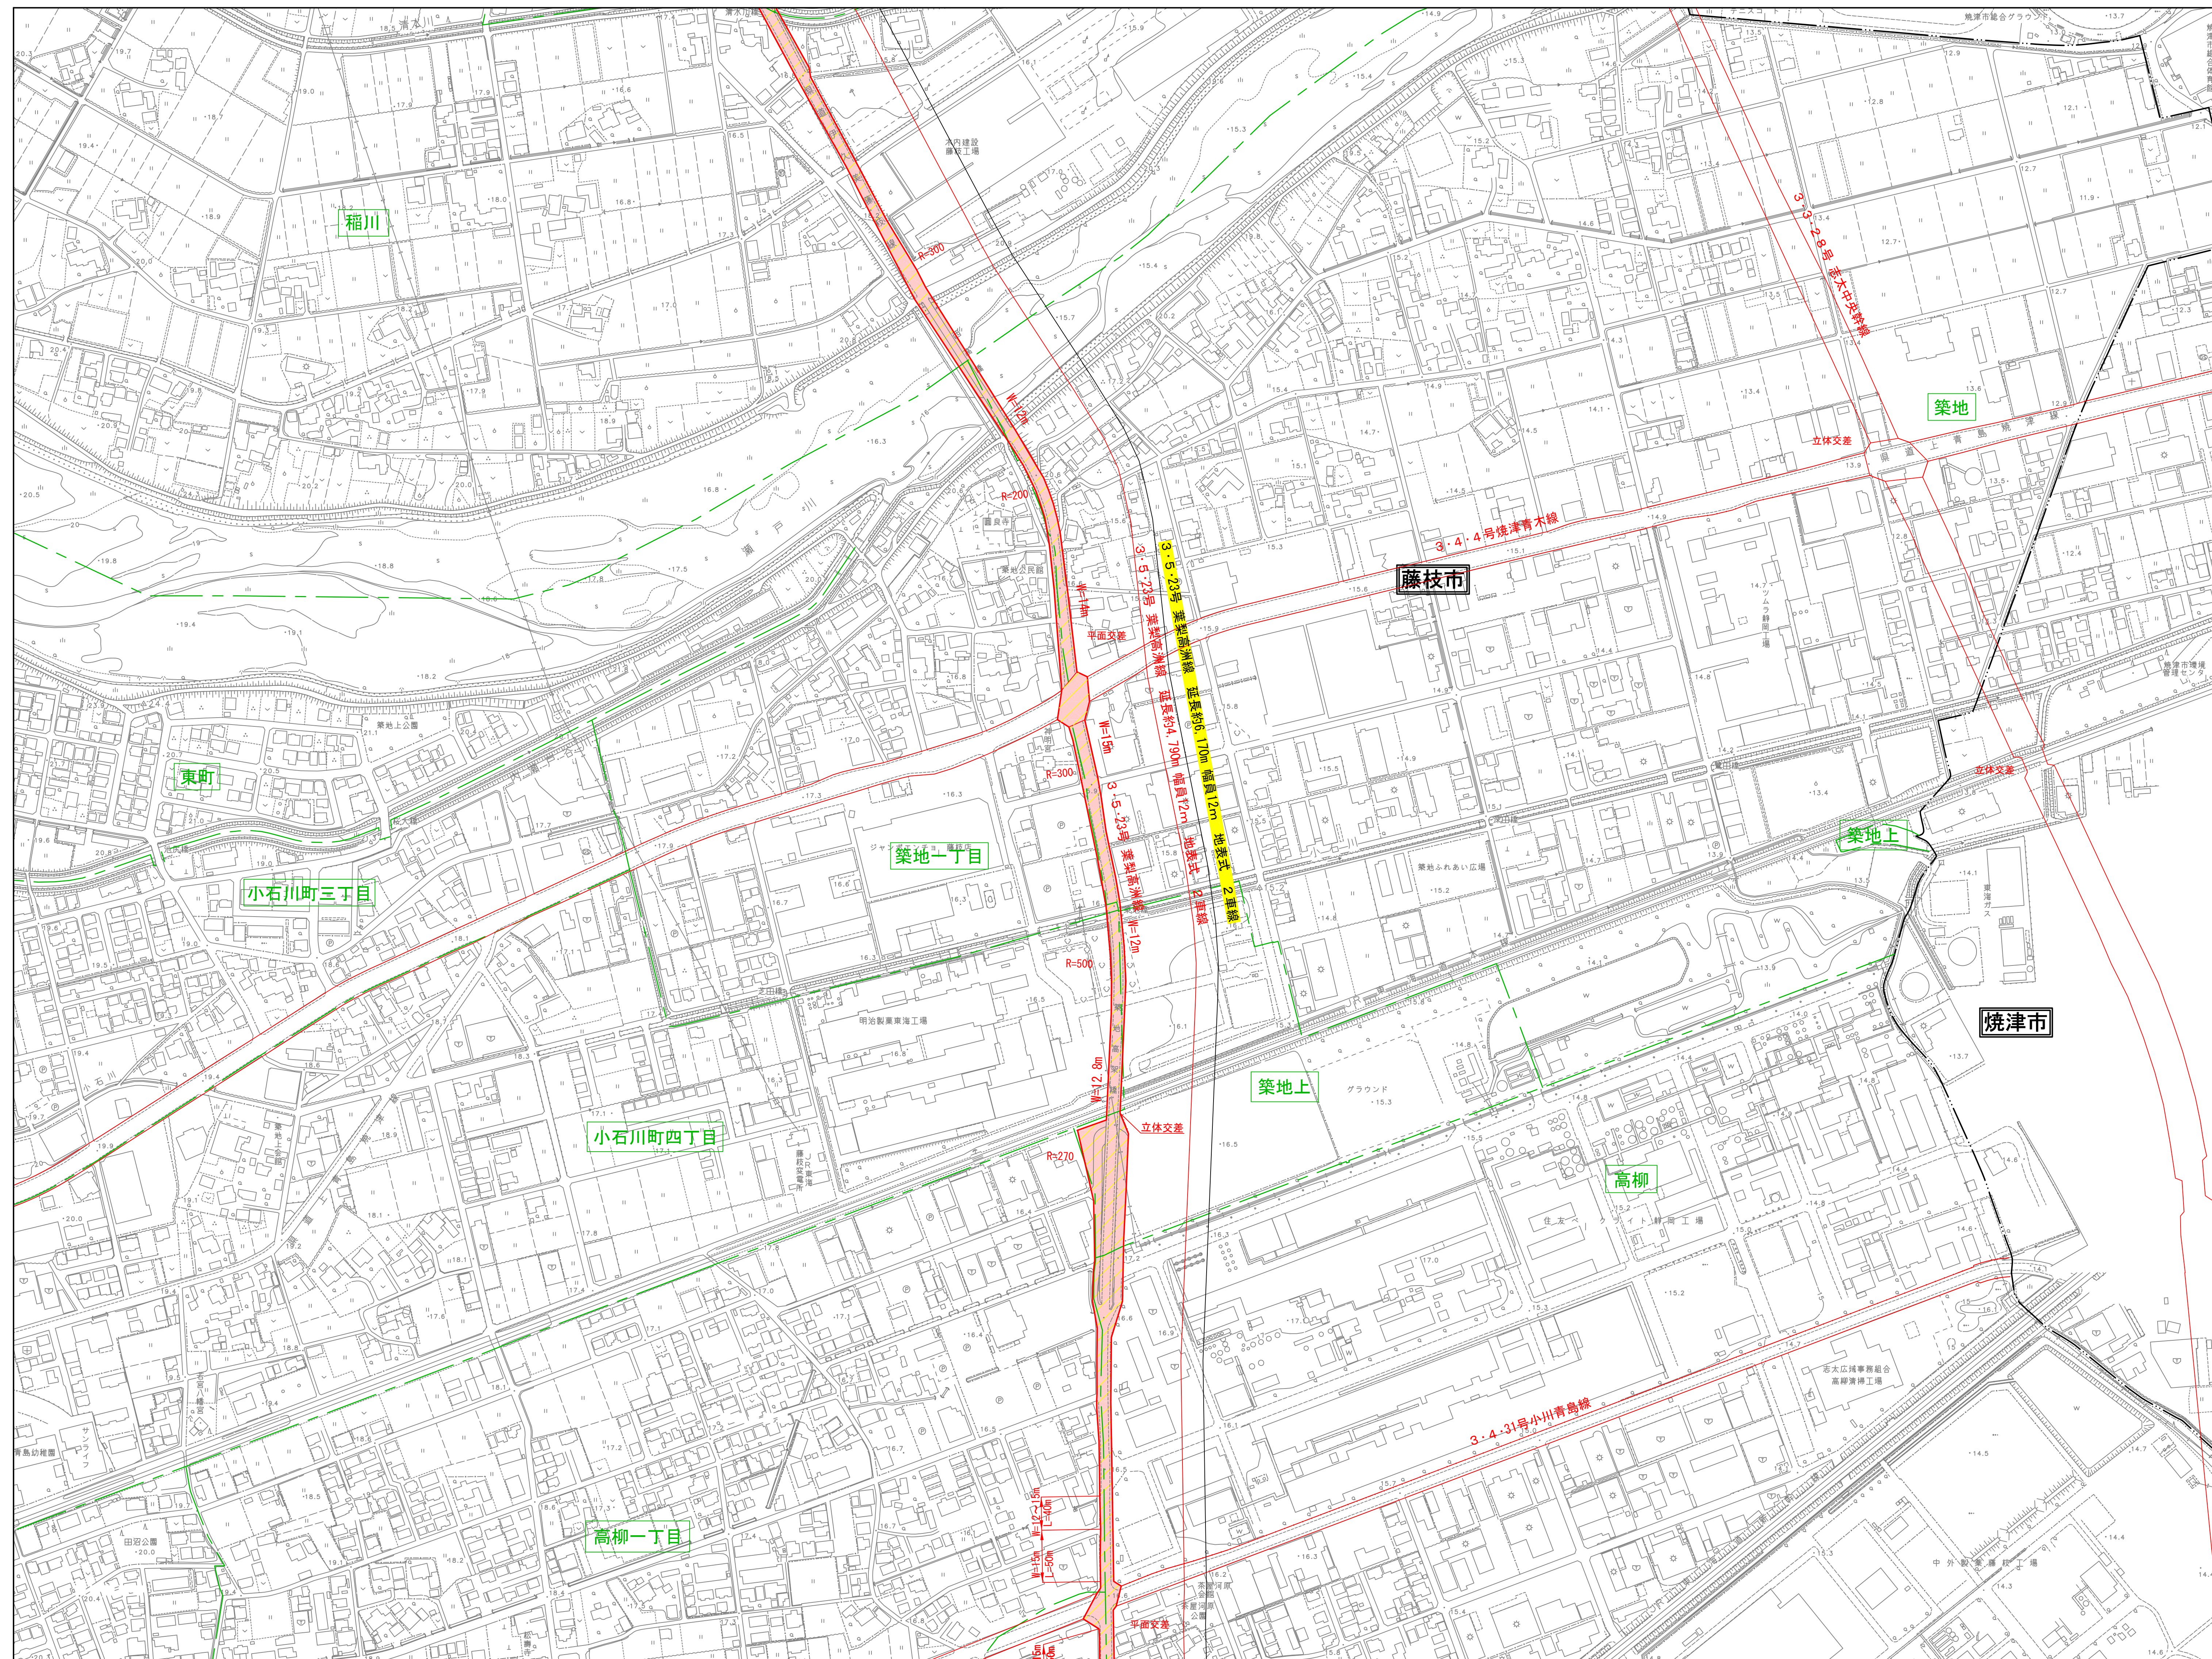



凡 例	
	変更後区域
	既決定区域
	行 政 界
	大 字 界
	小 字 界

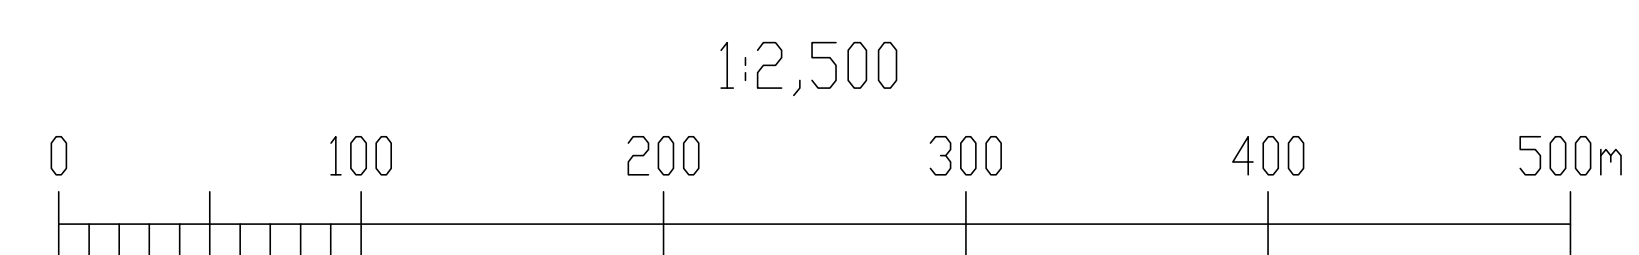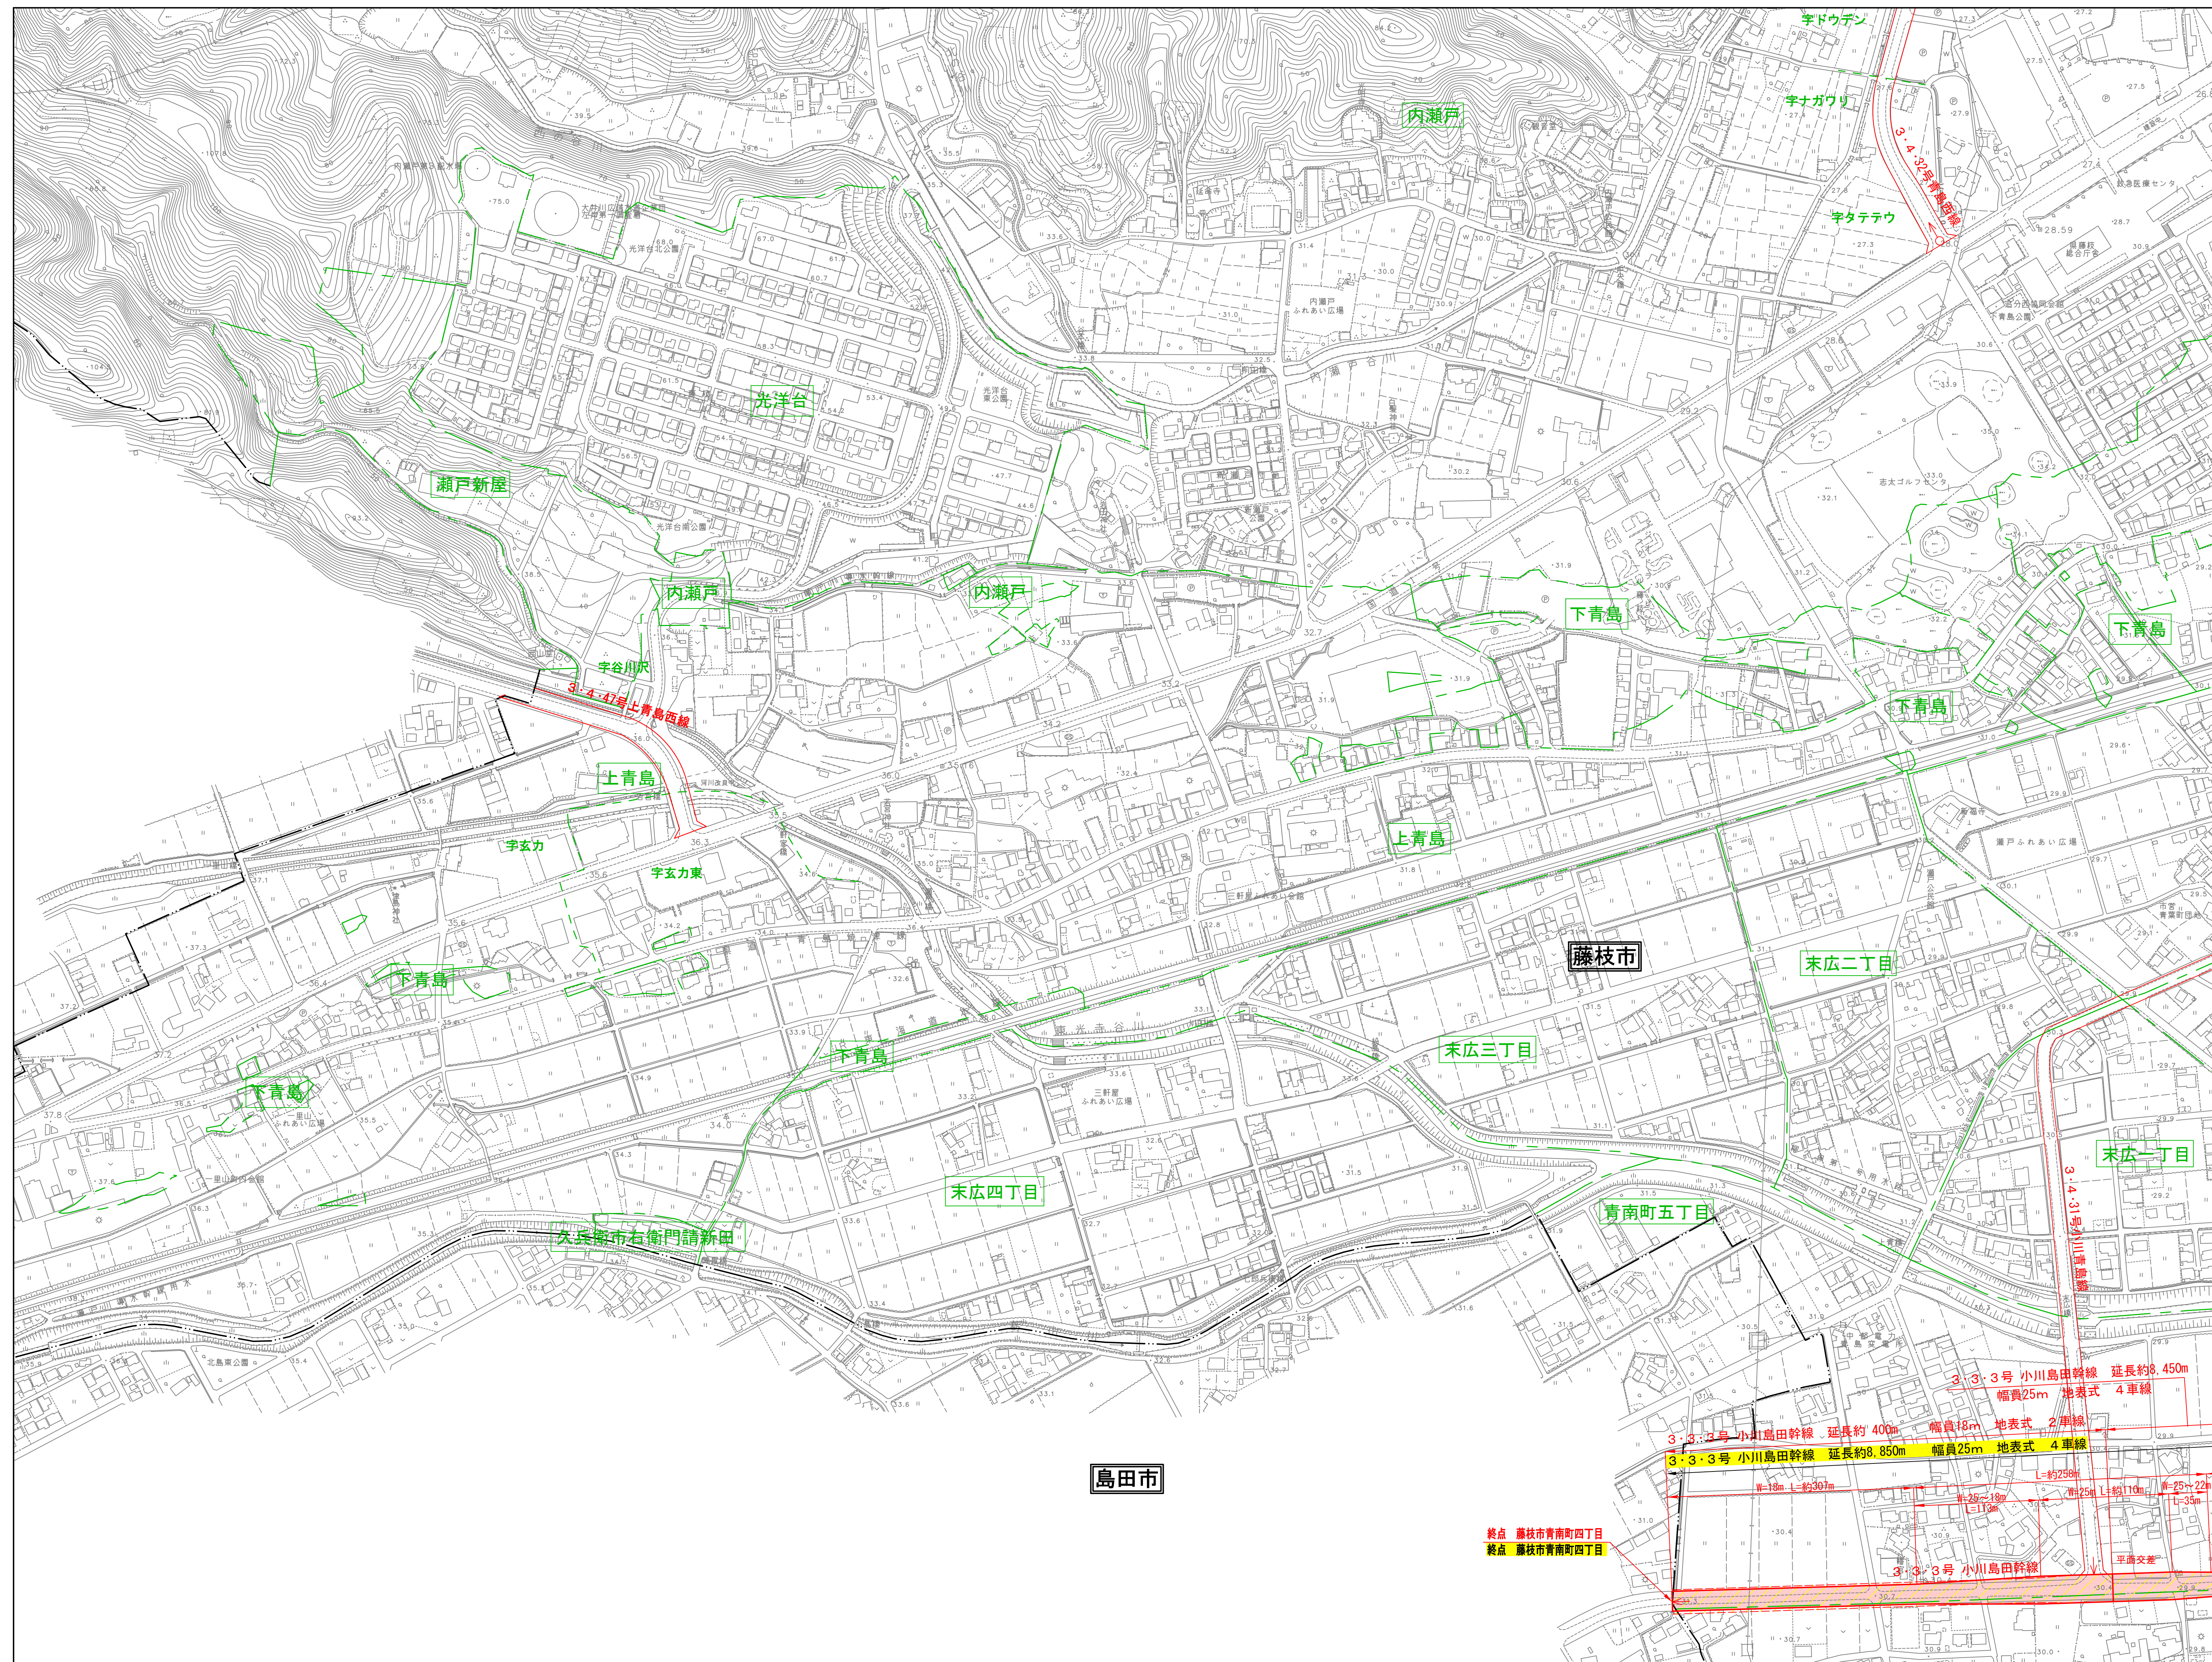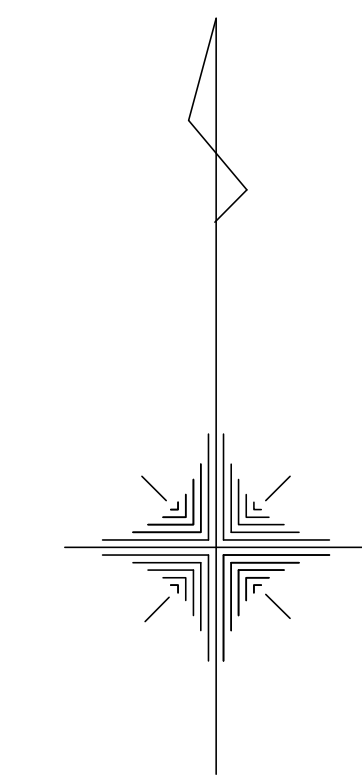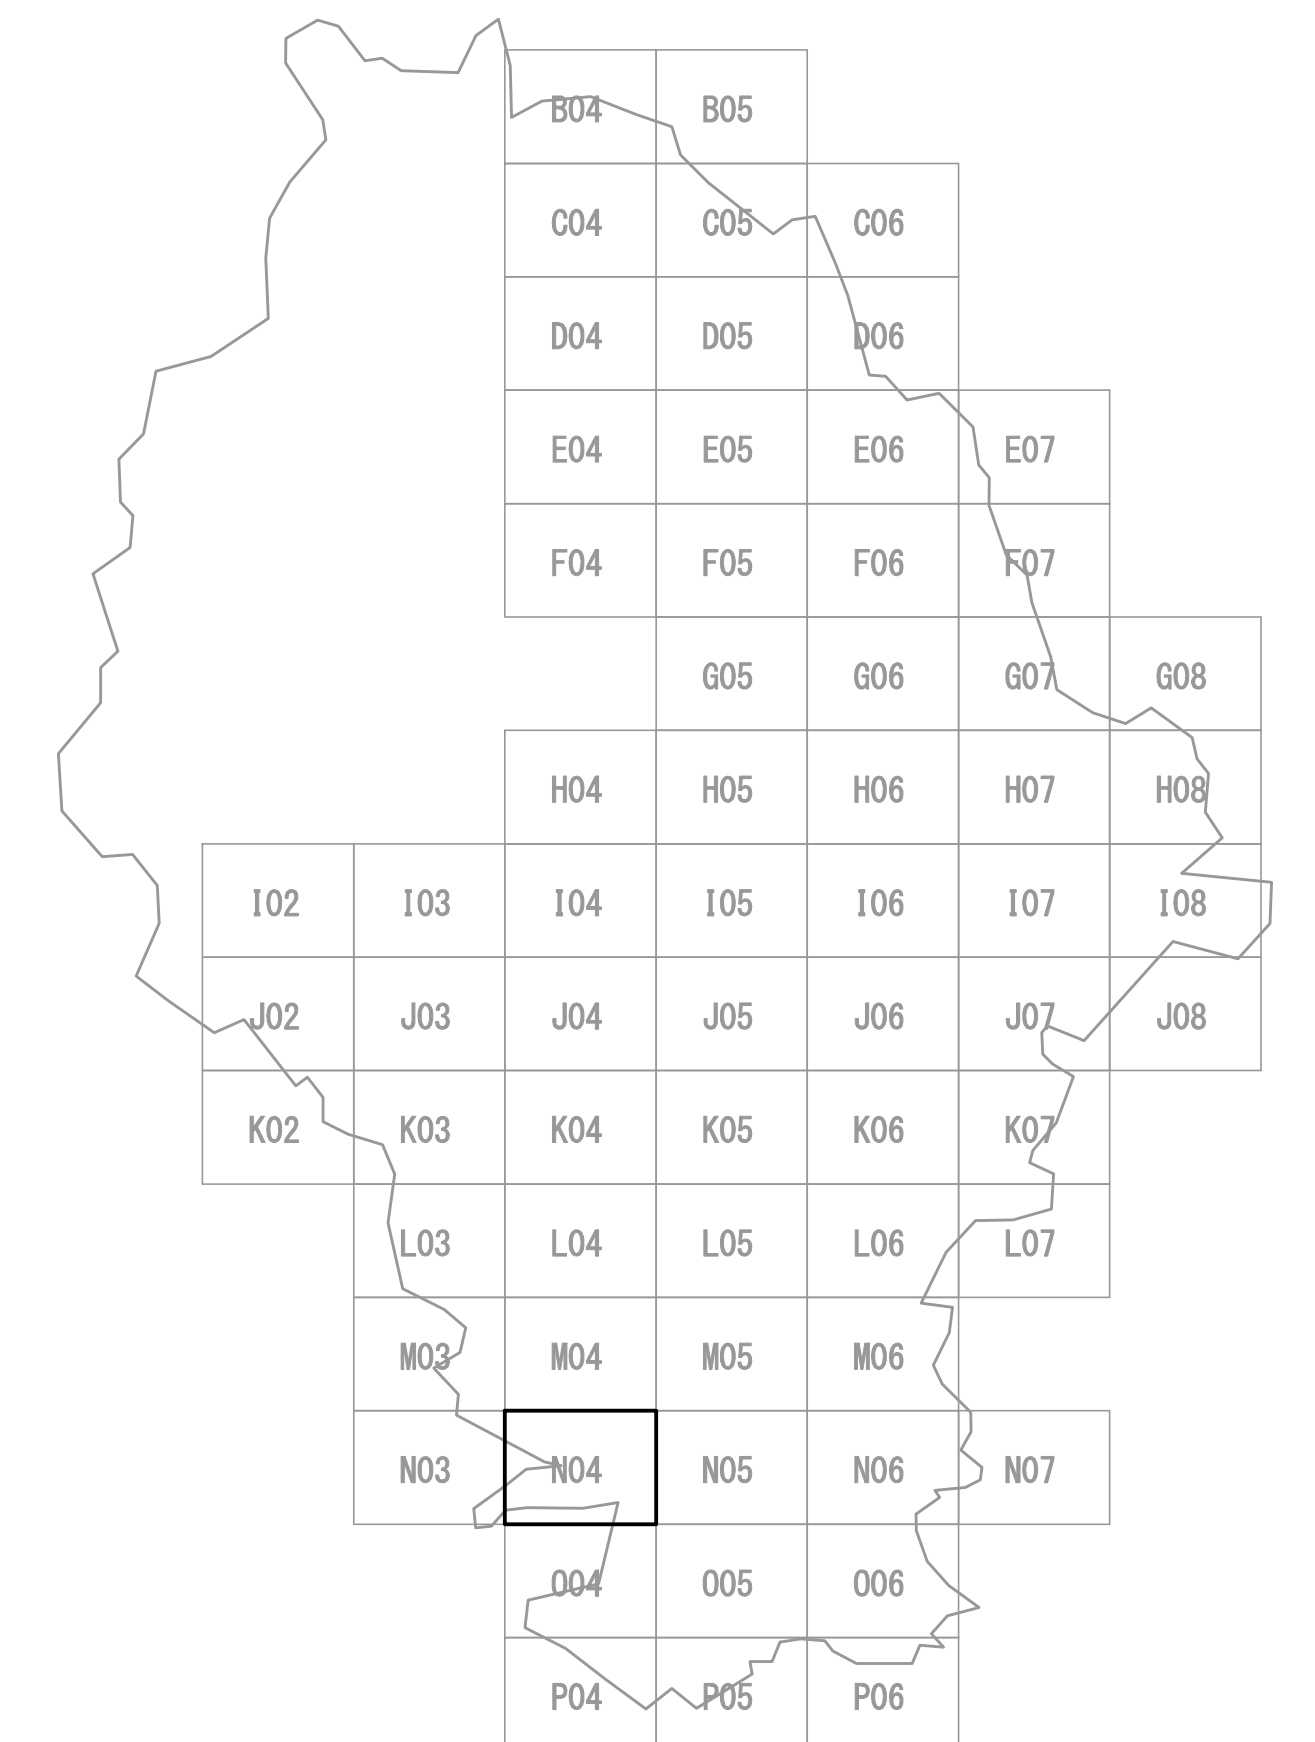




凡 例	
	変更後区域
	既決定区域
	行 政 界
	大 字 界
	小 字 界

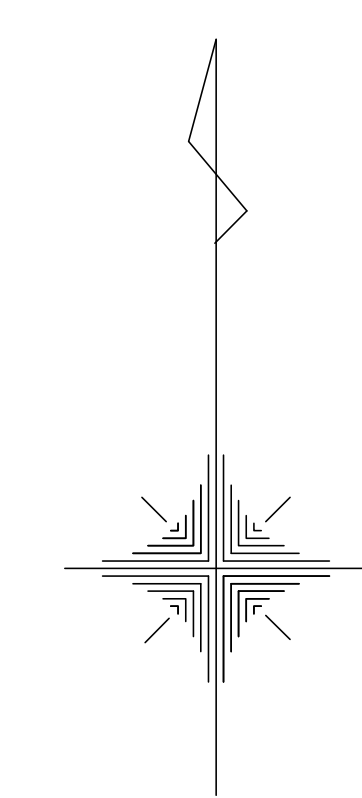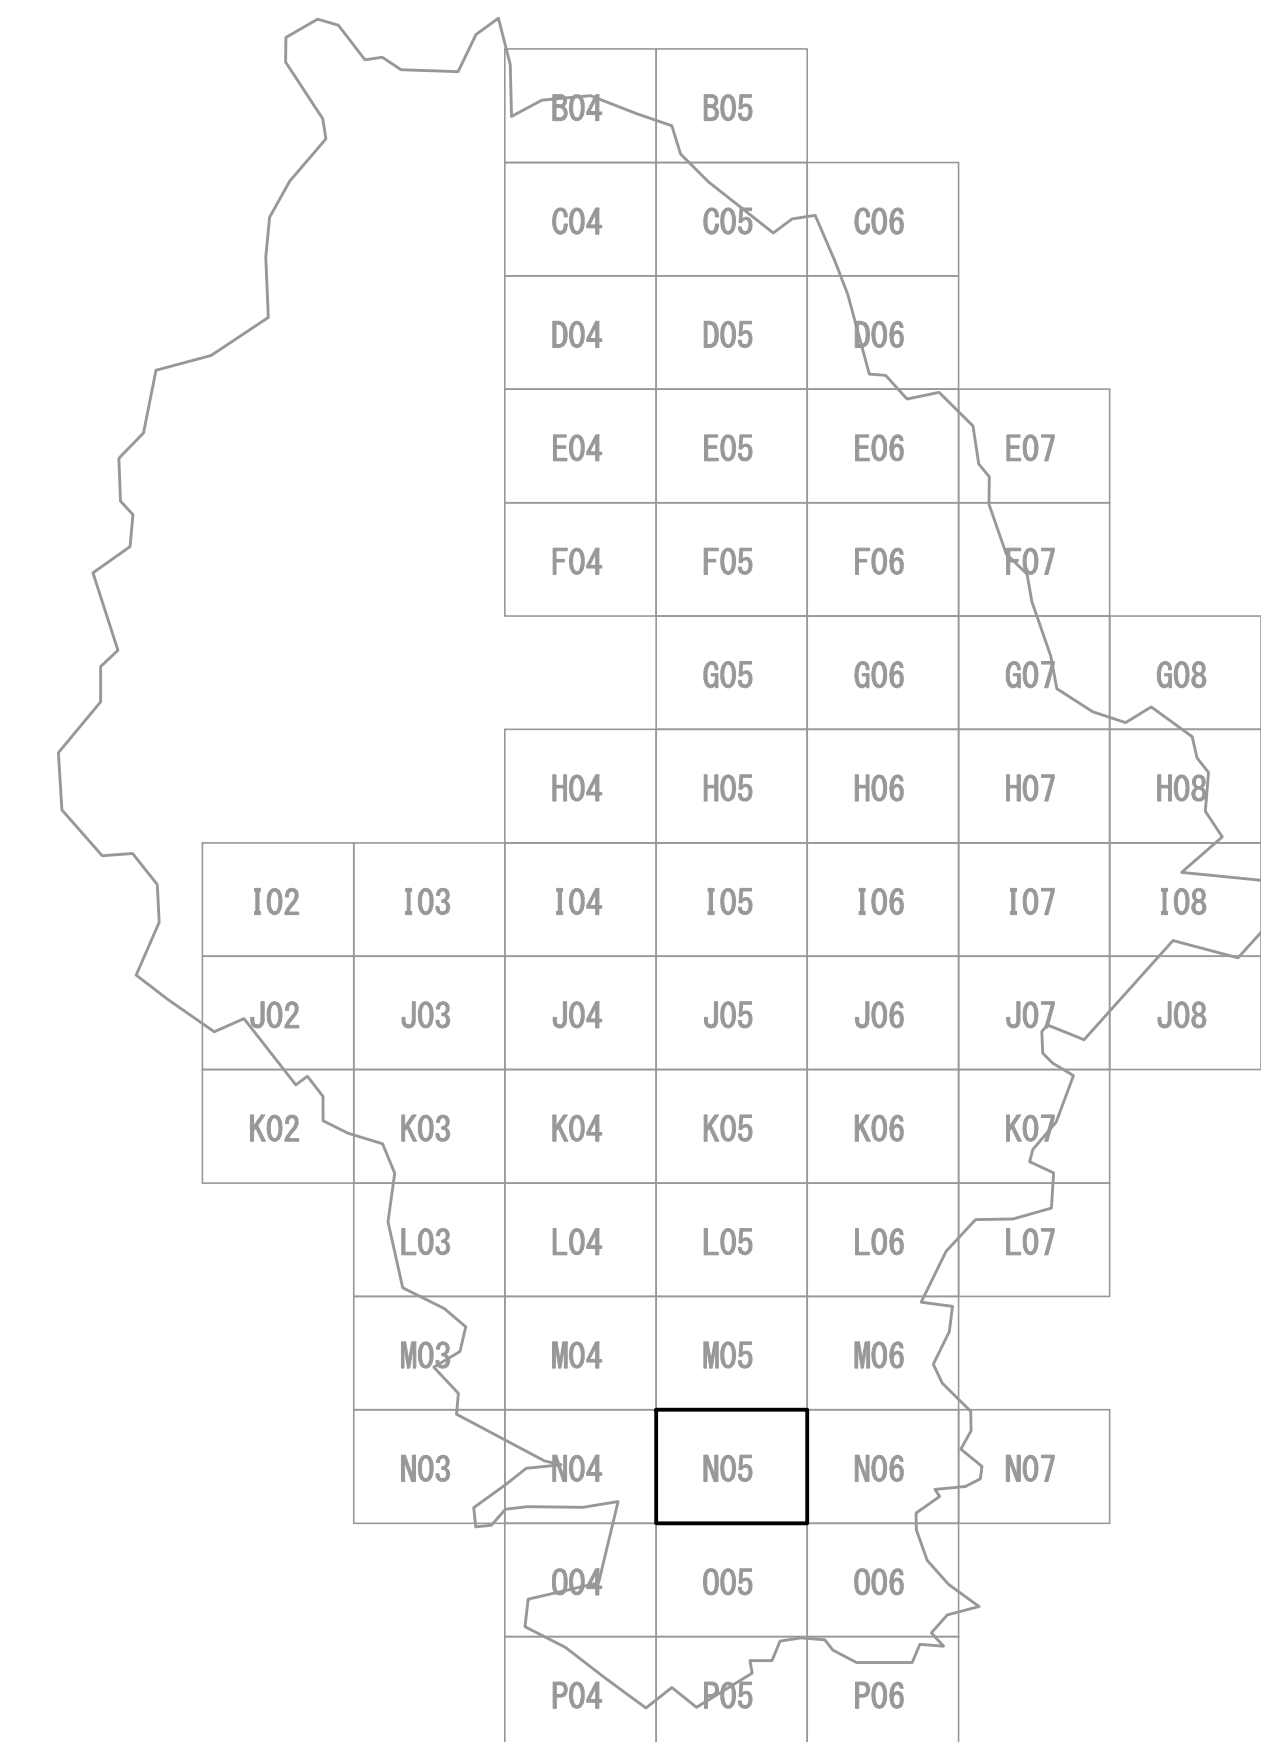

凡 例	
	変更後区域
	既決定区域
	行 政 界
	大 字 界
	小 字 界

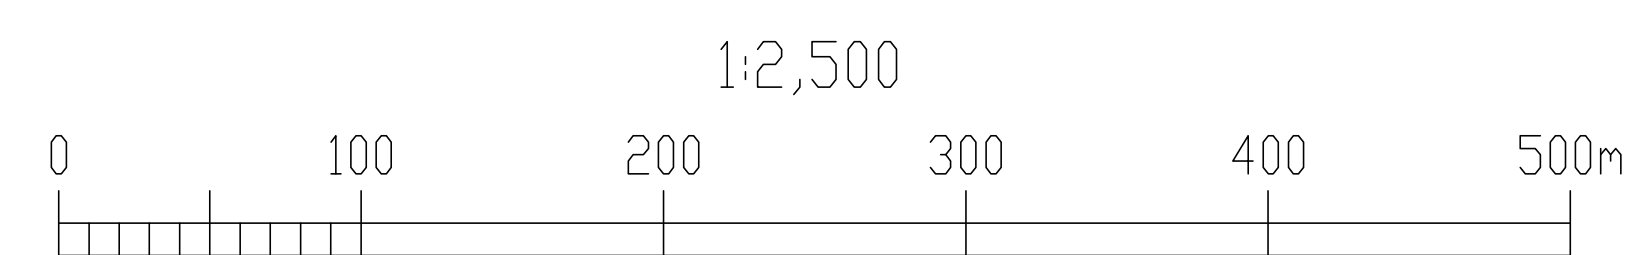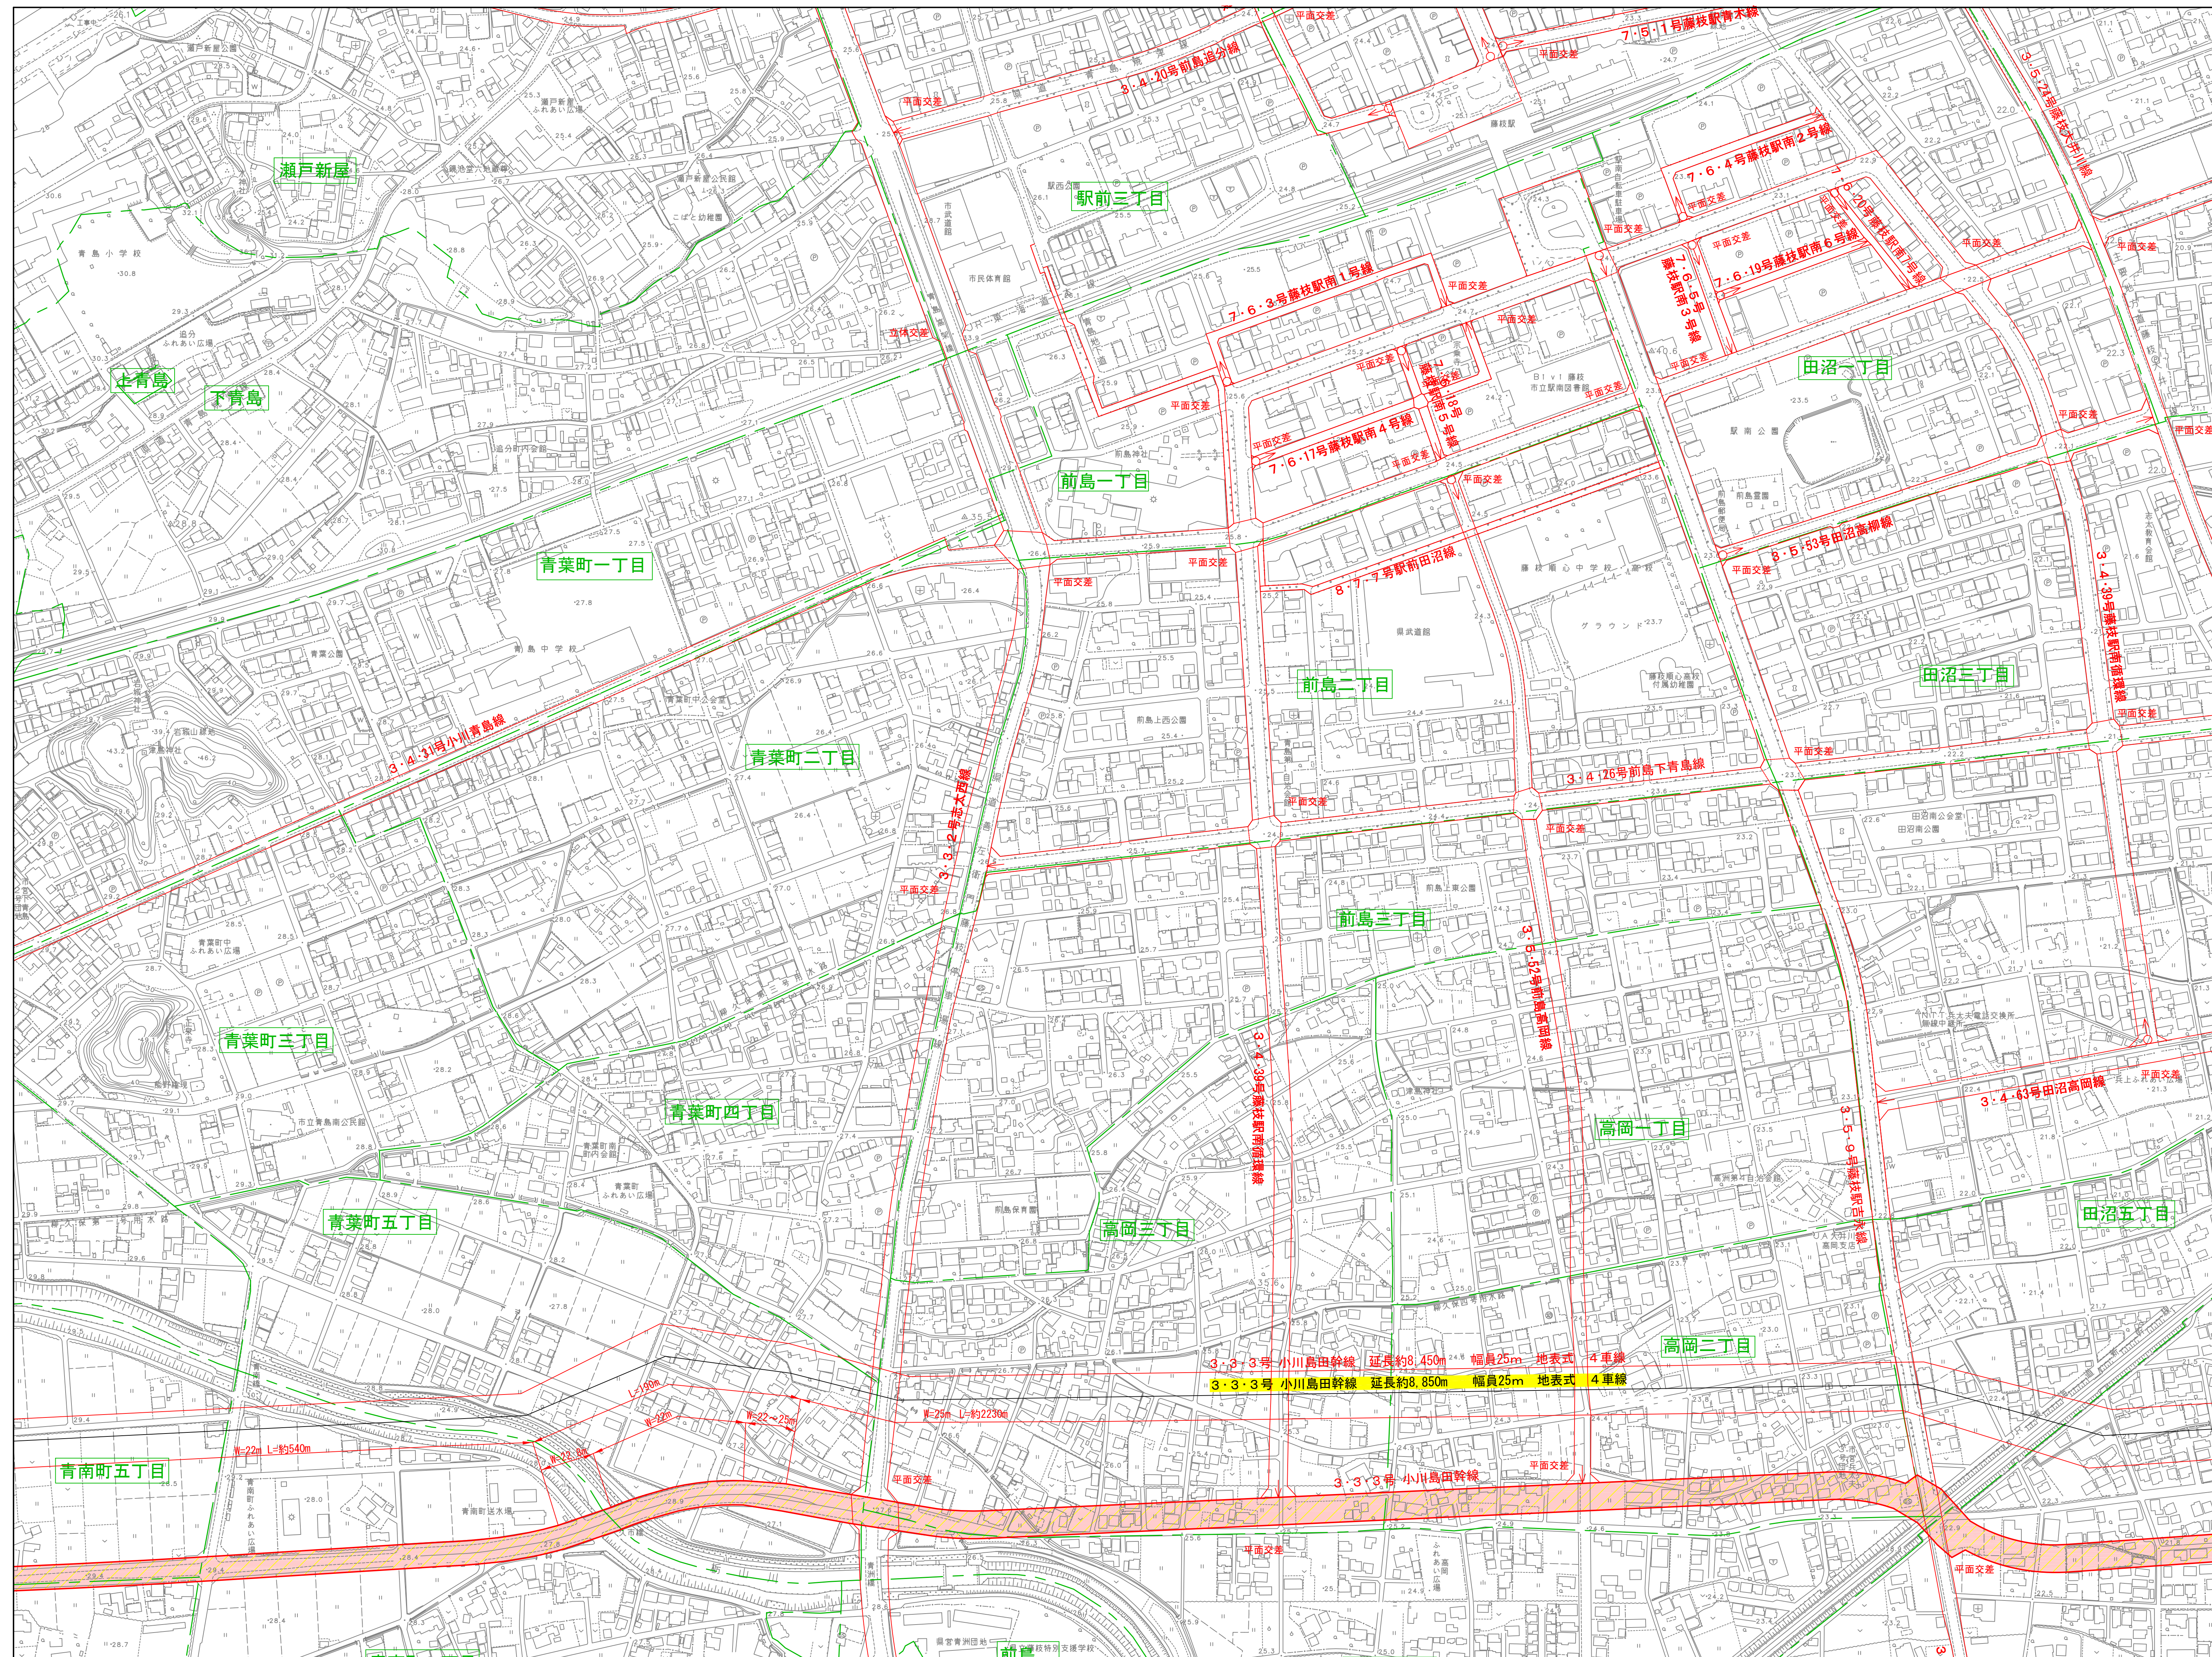

藤 枝 市 地 形 図 N O 6

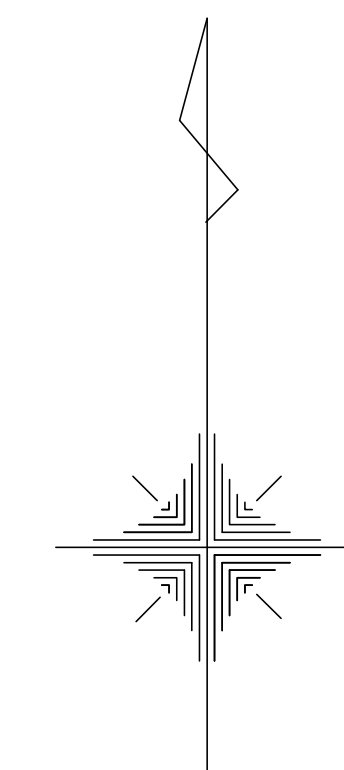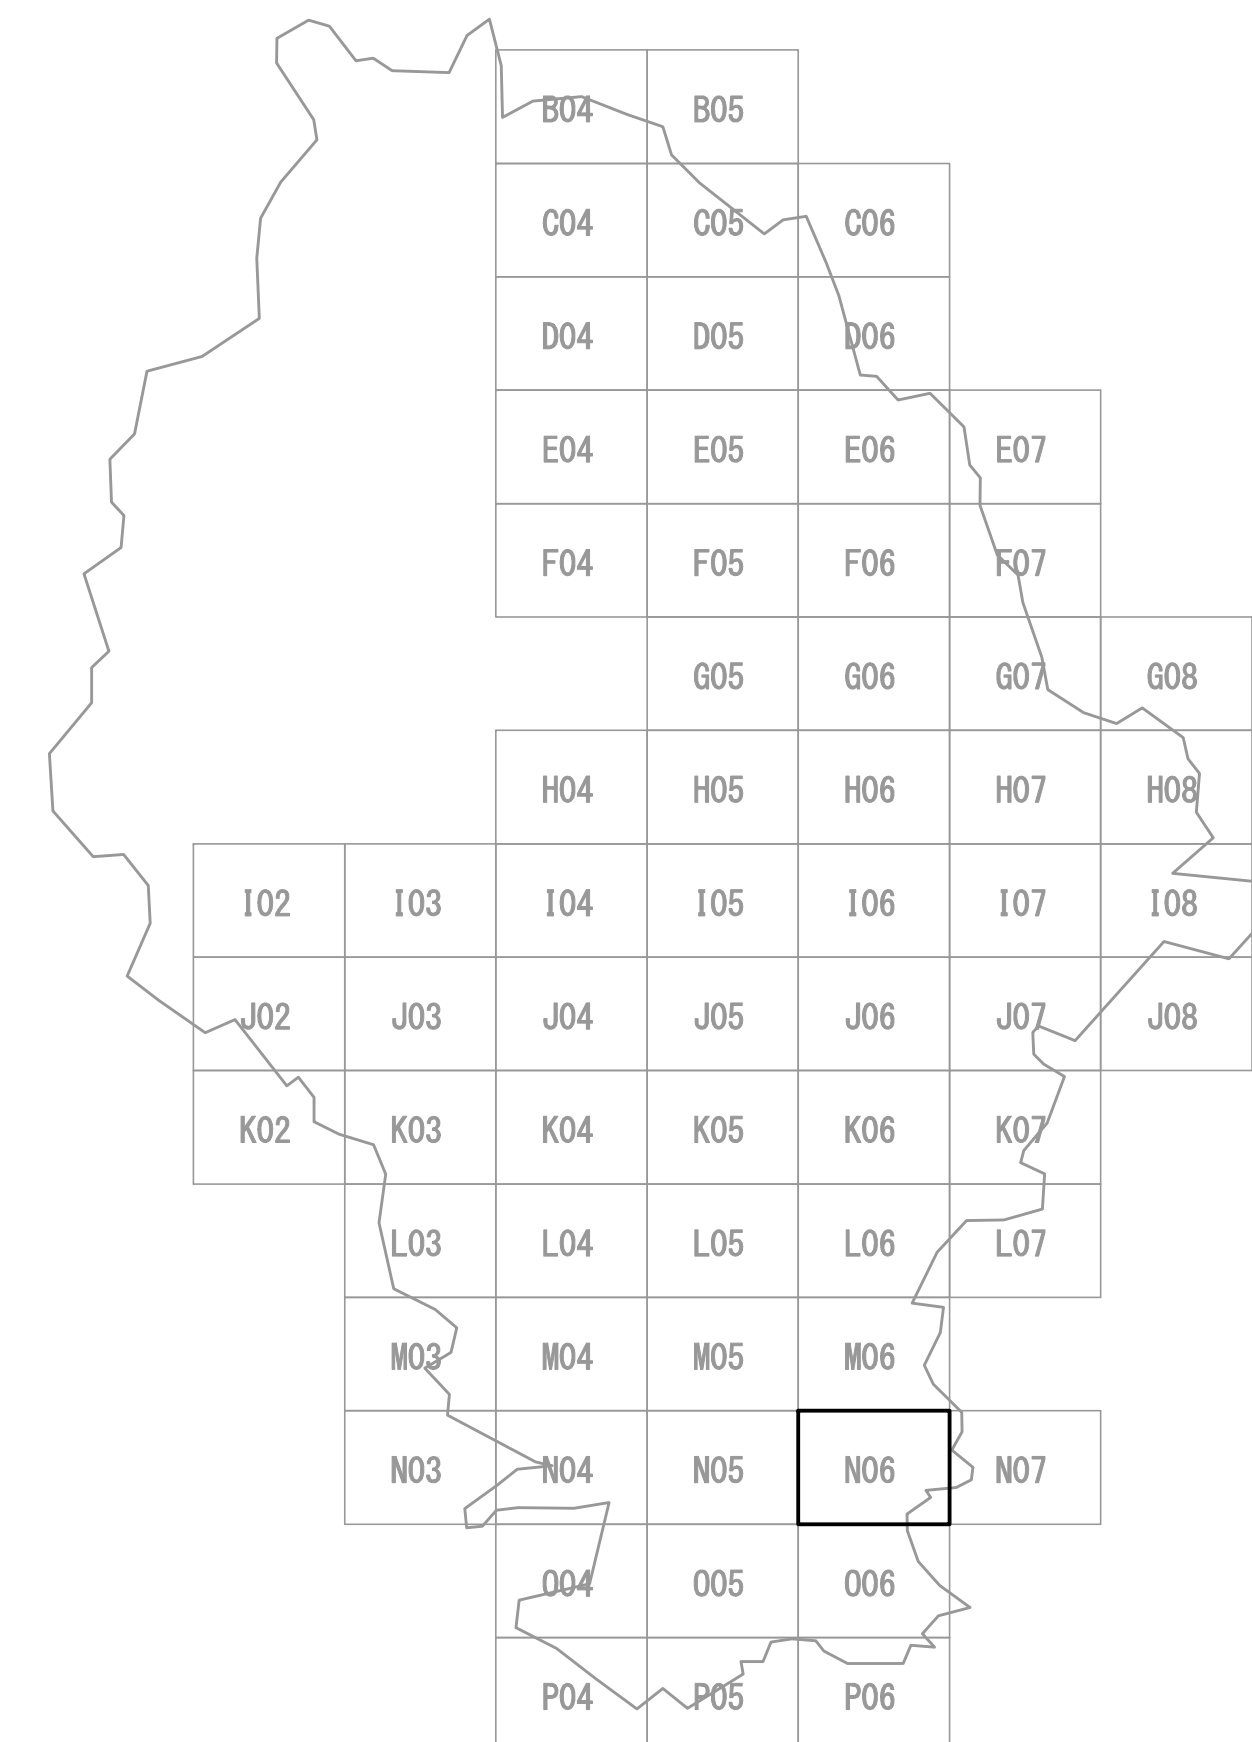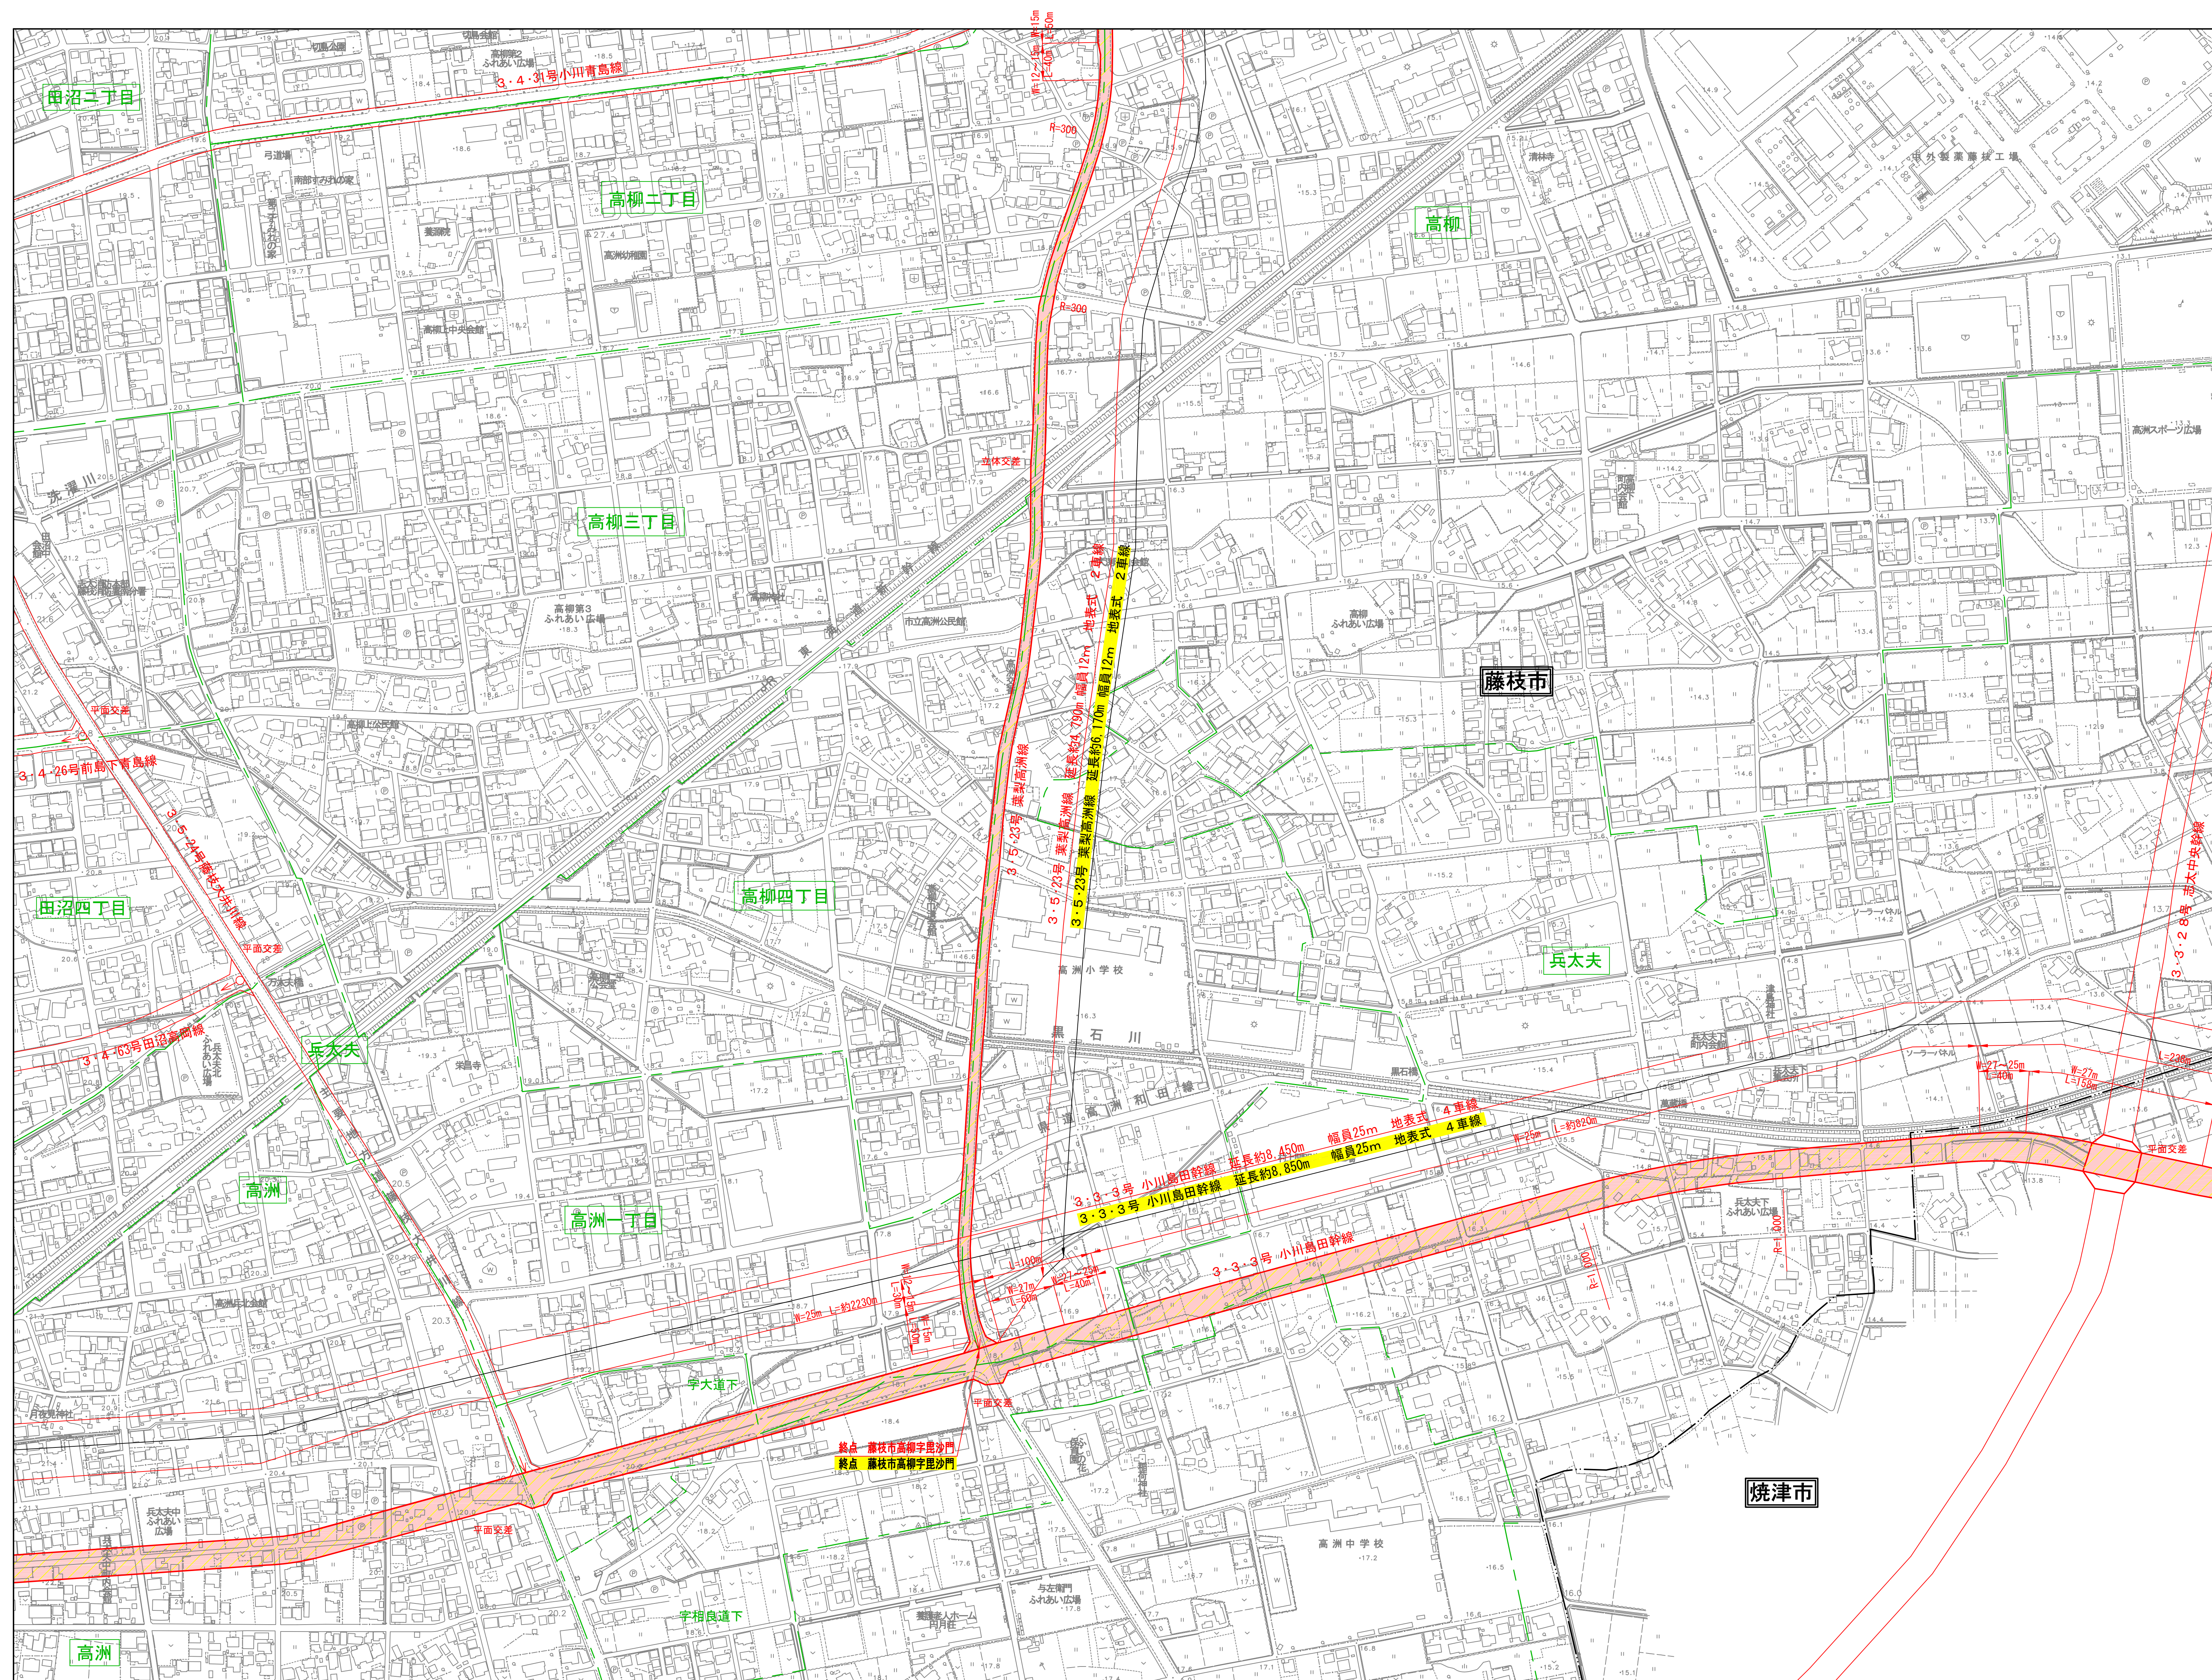

凡 例	
	変更後区域
	既決定区域
	行 政 界
	大 字 界
	小 字 界




1:2500
D244

志太広域都市計画道路の変更
3・3・3号小川島田幹線ほか3路線
藤枝市決定
計 画 図



焼 津 市 地 形 図 D 2 4 4



12/16 080D244

		D954	D963
		D052	D061
	D053	D054	D063
	D151	D152	D161
D144	D153	D154	D163
D242	D251	D252	D261
D244	D253	D254	D263
D342	D351	D352	D361
D343	D344	D353	D354
D441	D442	D451	D452
D443	D444	D453	D454
	D542	D551	
		D553	

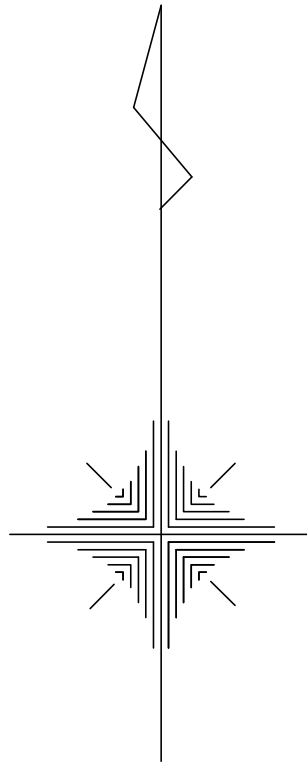


凡 例	
	変更後区域
	既決定区域
	行 政 界
	大 字 界
	小 字 界

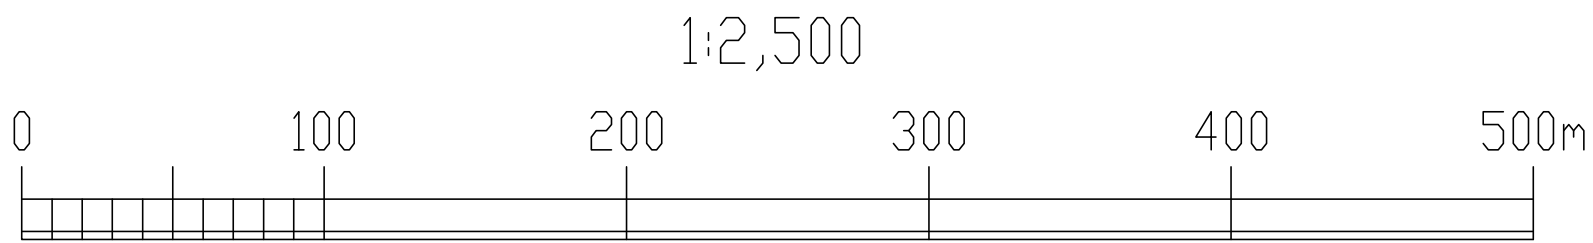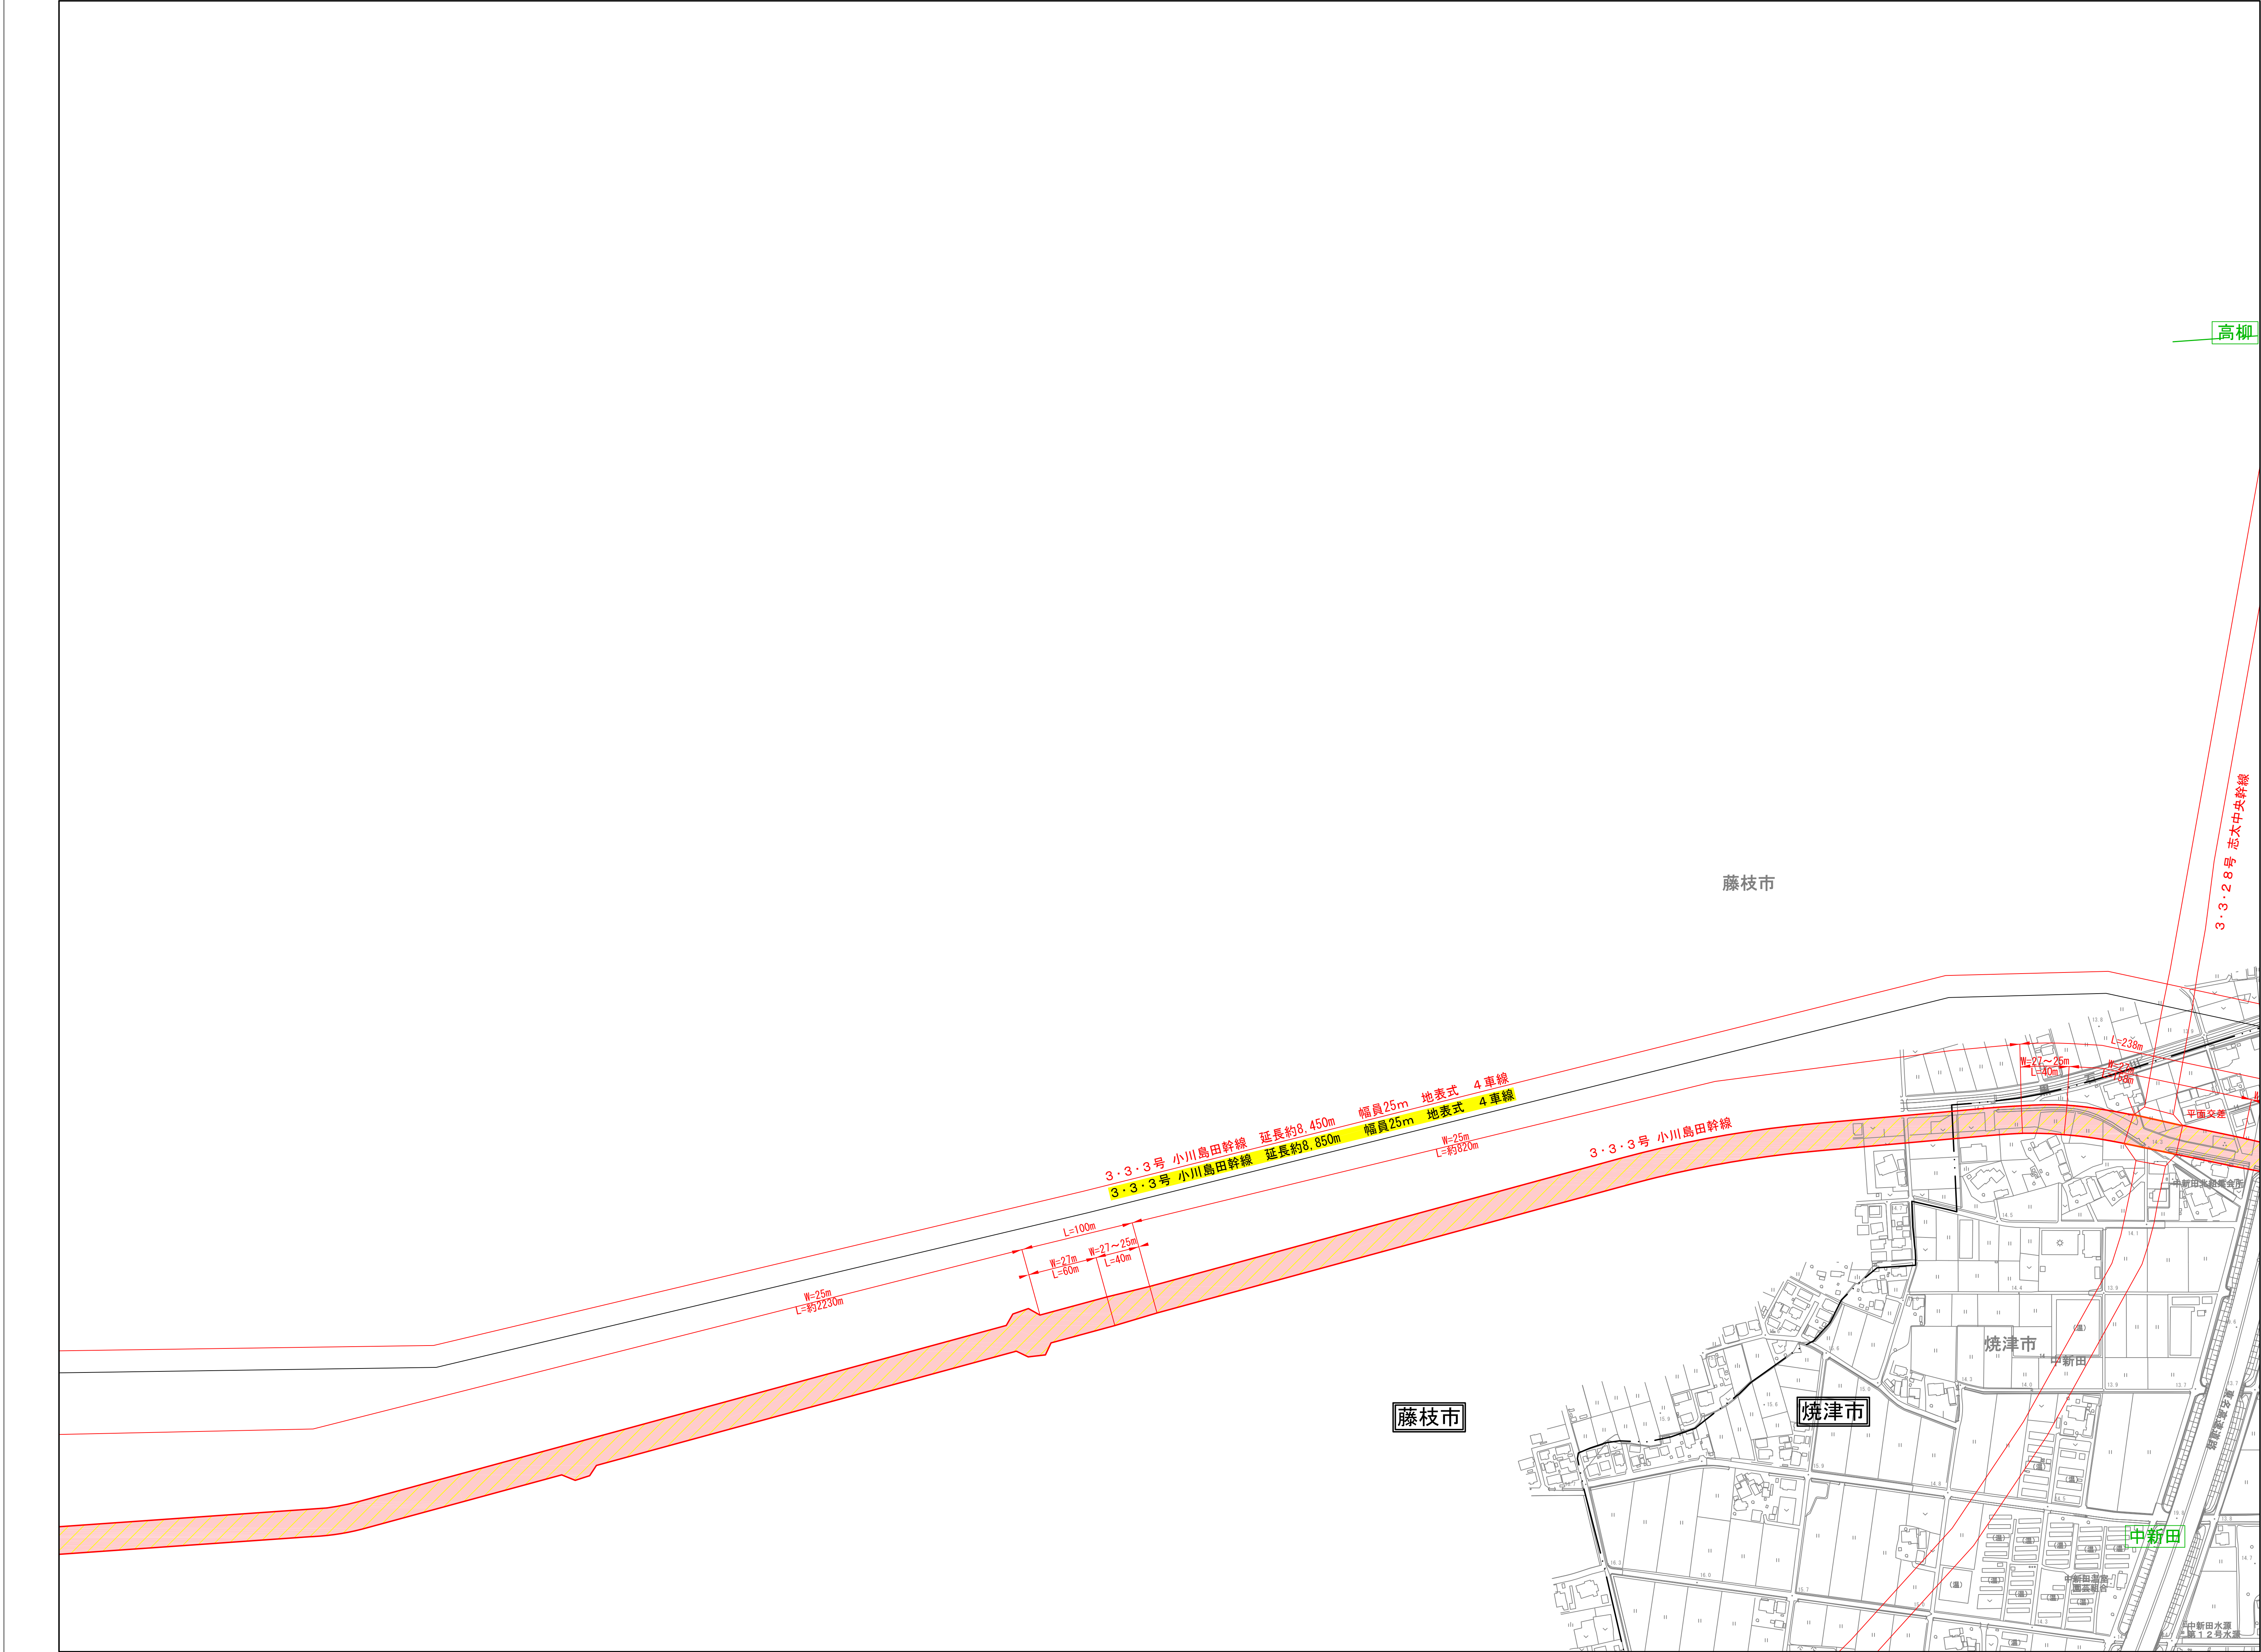

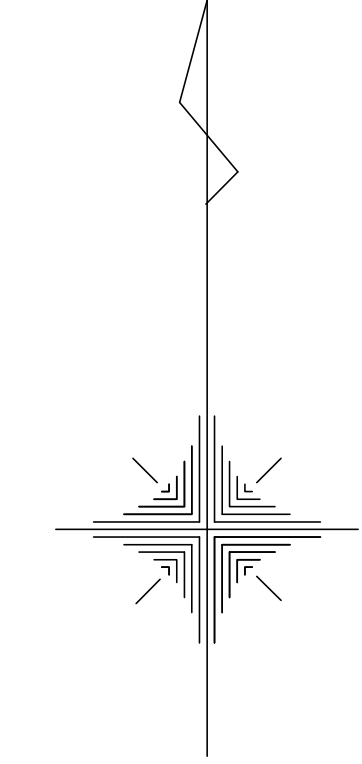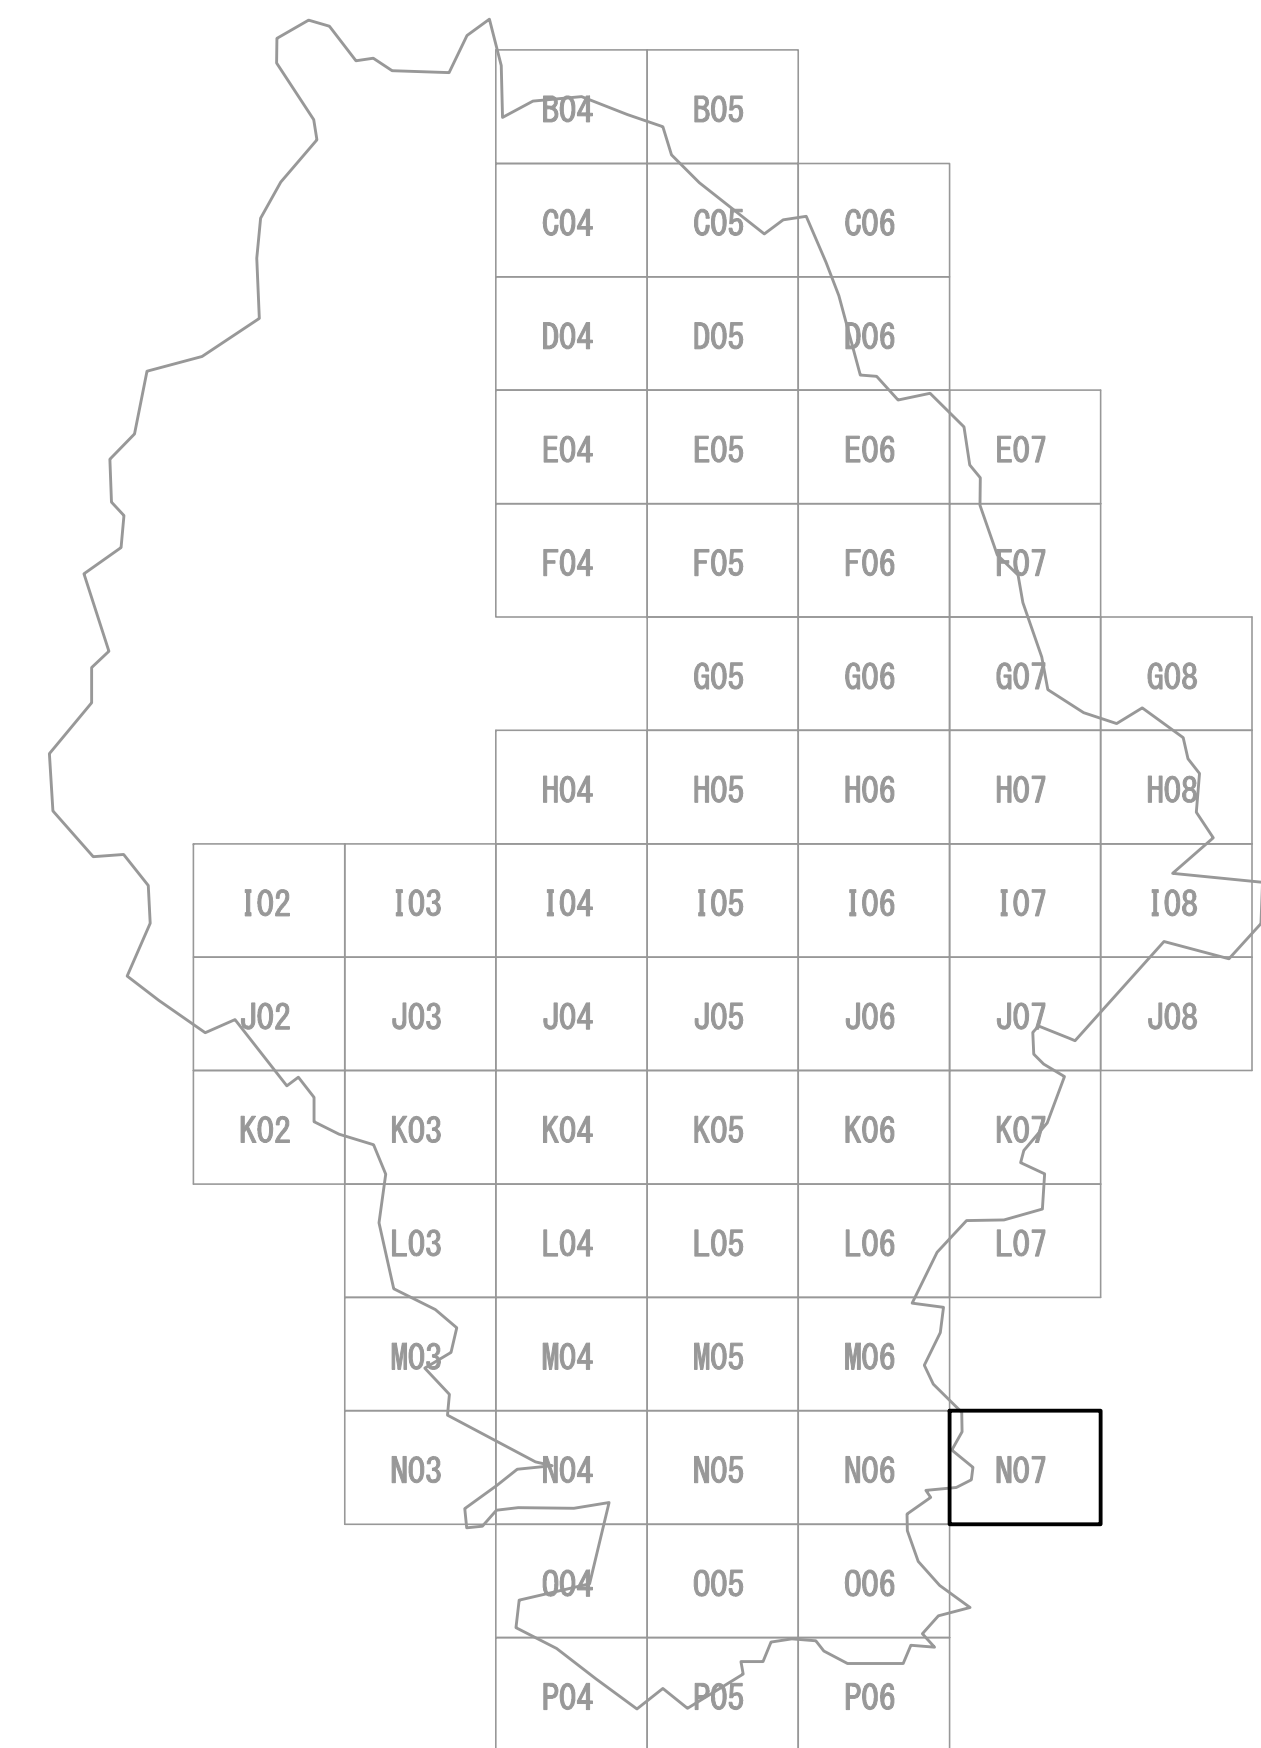

凡 例	
	変更後区域
	既決定区域
	行 政 界
	大 字 界
	小 字 界

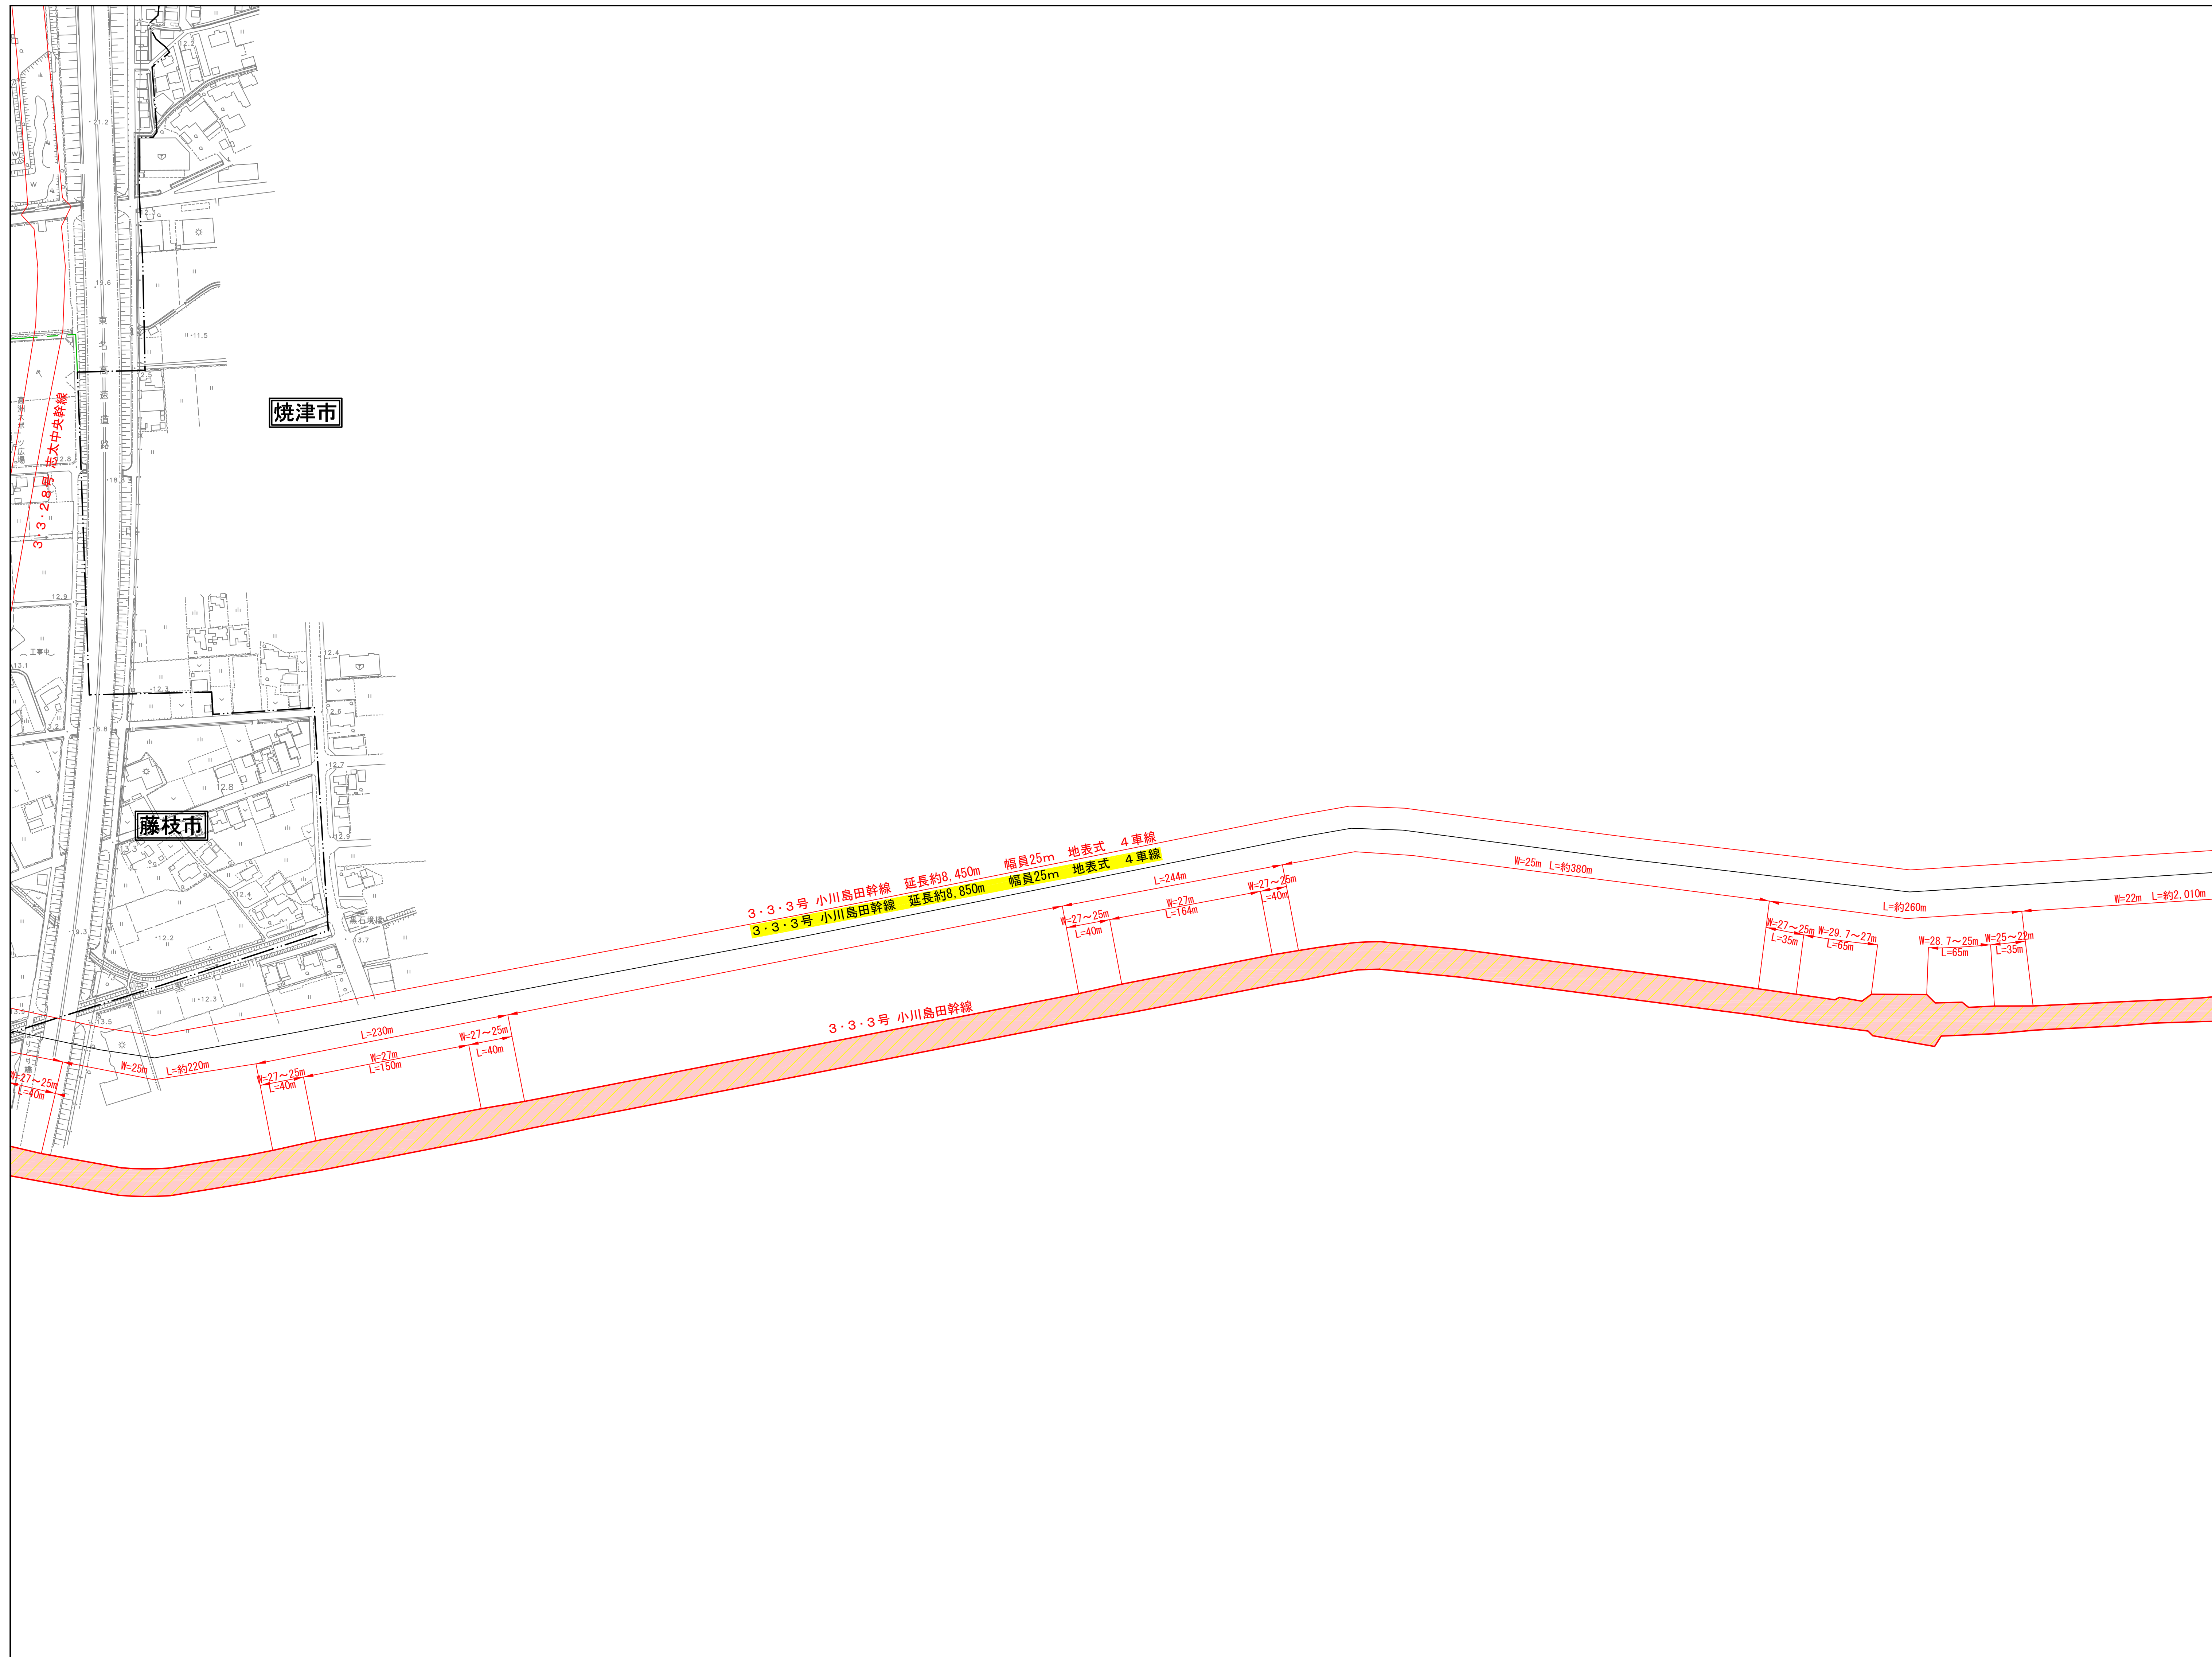


1:2500
D253

志太広域都市計画道路の変更
3・3・3号小川島田幹線ほか3路線
藤枝市決定
計 画 図



焼 津 市 地 形 図 D 2 5 3

14/16 080D253


		D954	D963
		D052	D061
	D053	D054	D063
	D151	D152	D161
D144	D153	D154	D163
D242	D251	D252	D261
D244	D253	D254	D263
D342	D351	D352	D361
D343	D344	D353	D354
D441	D442	D451	D452
D443	D444	D453	D454
	D542	D551	
		D553	

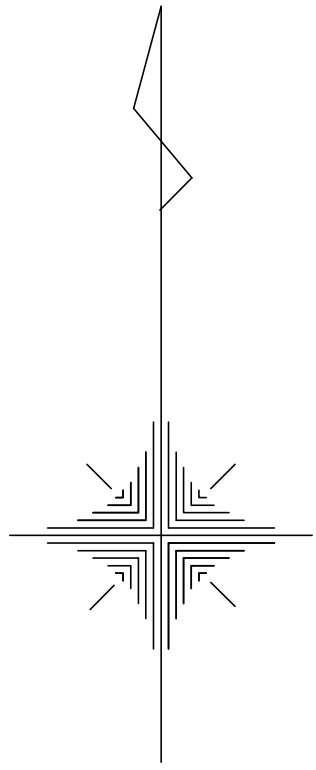


凡 例	
	変更後区域
	既決定区域
	行 政 界
	大 字 界
	小 字 界

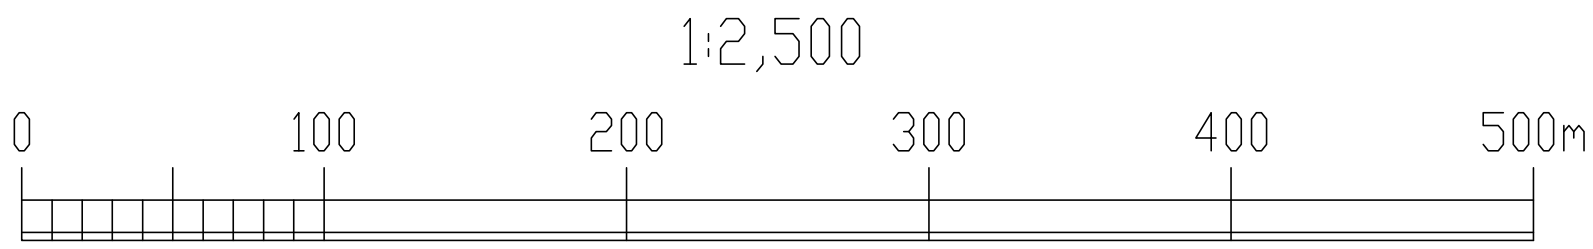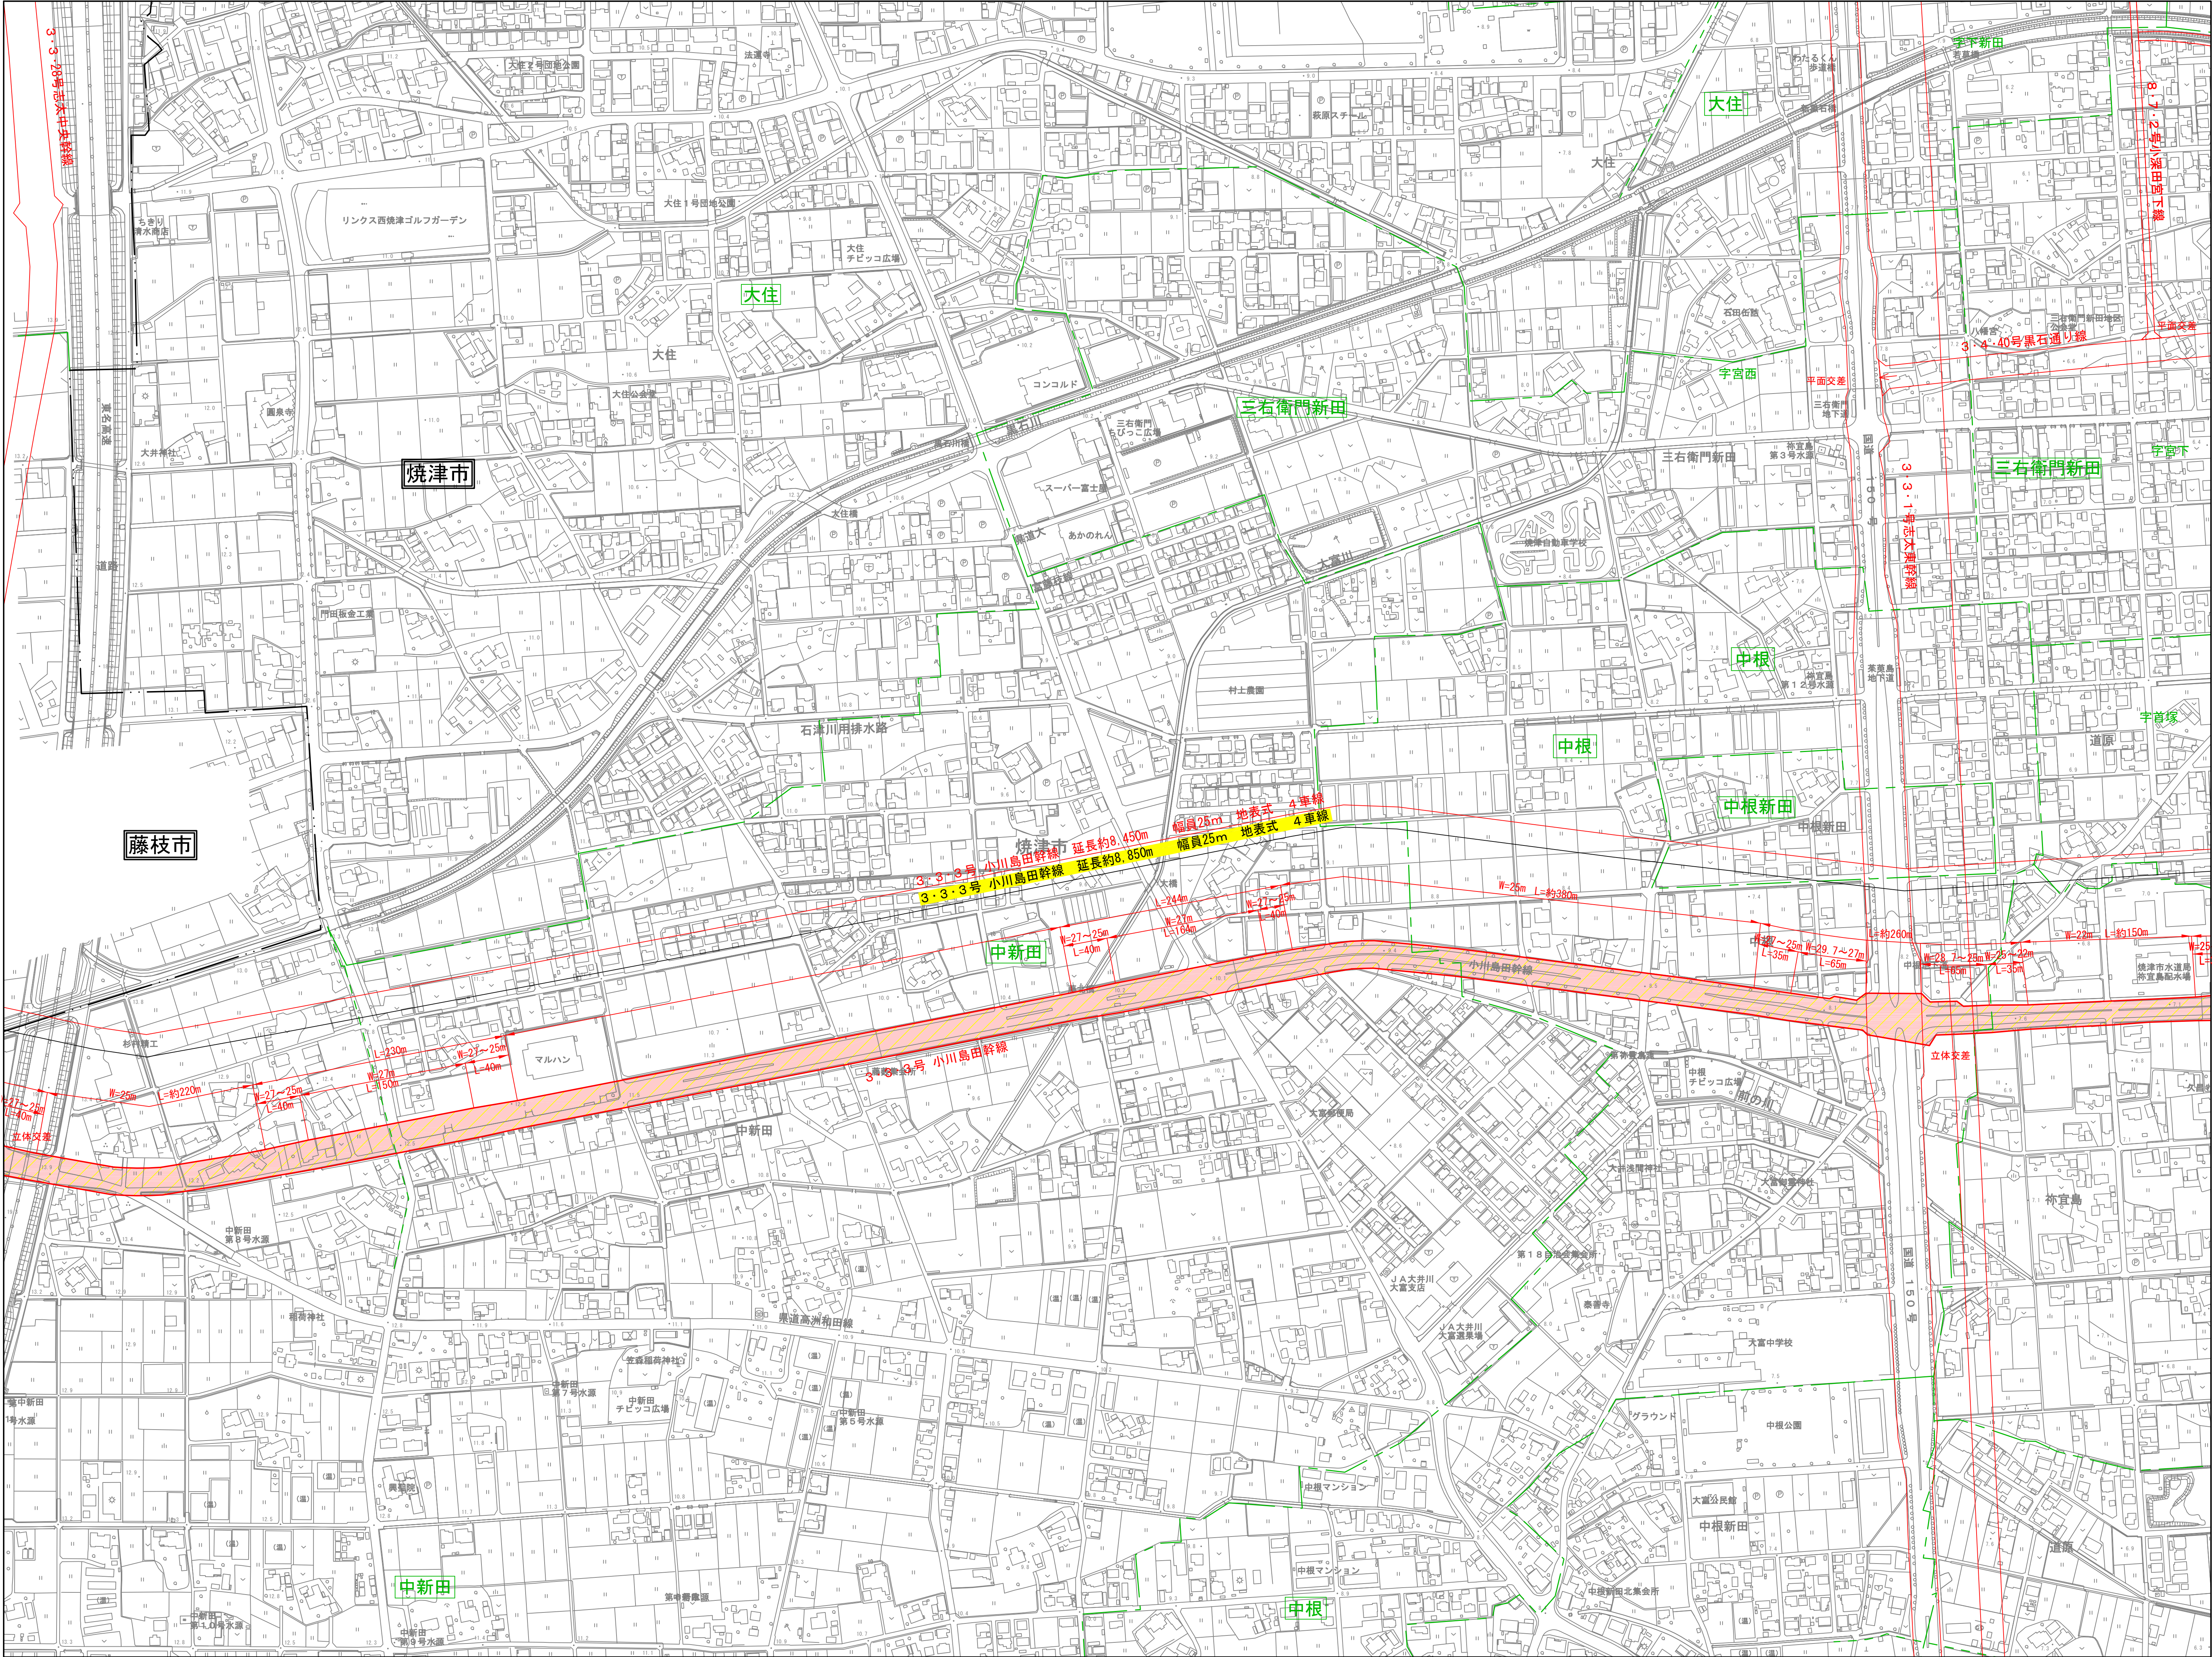


		D954	D963
		D052	D061
	D053	D054	D063
	D151	D152	D161
D144	D153	D154	D163
D242	D251	D252	D261
D244	D253	D254	D263
D342	D351	D352	D361
D343	D344	D353	D354
D441	D442	D451	D452
D443	D444	D453	D454
	D542	D551	
		D553	

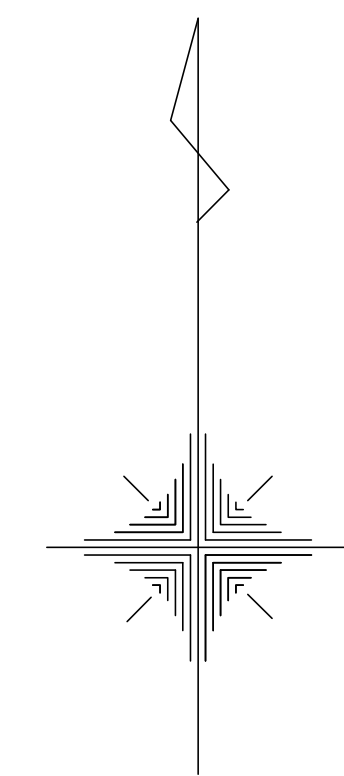

凡 例	
	変更後区域
	既決定区域
	行 政 界
	大 字 界
	小 字 界

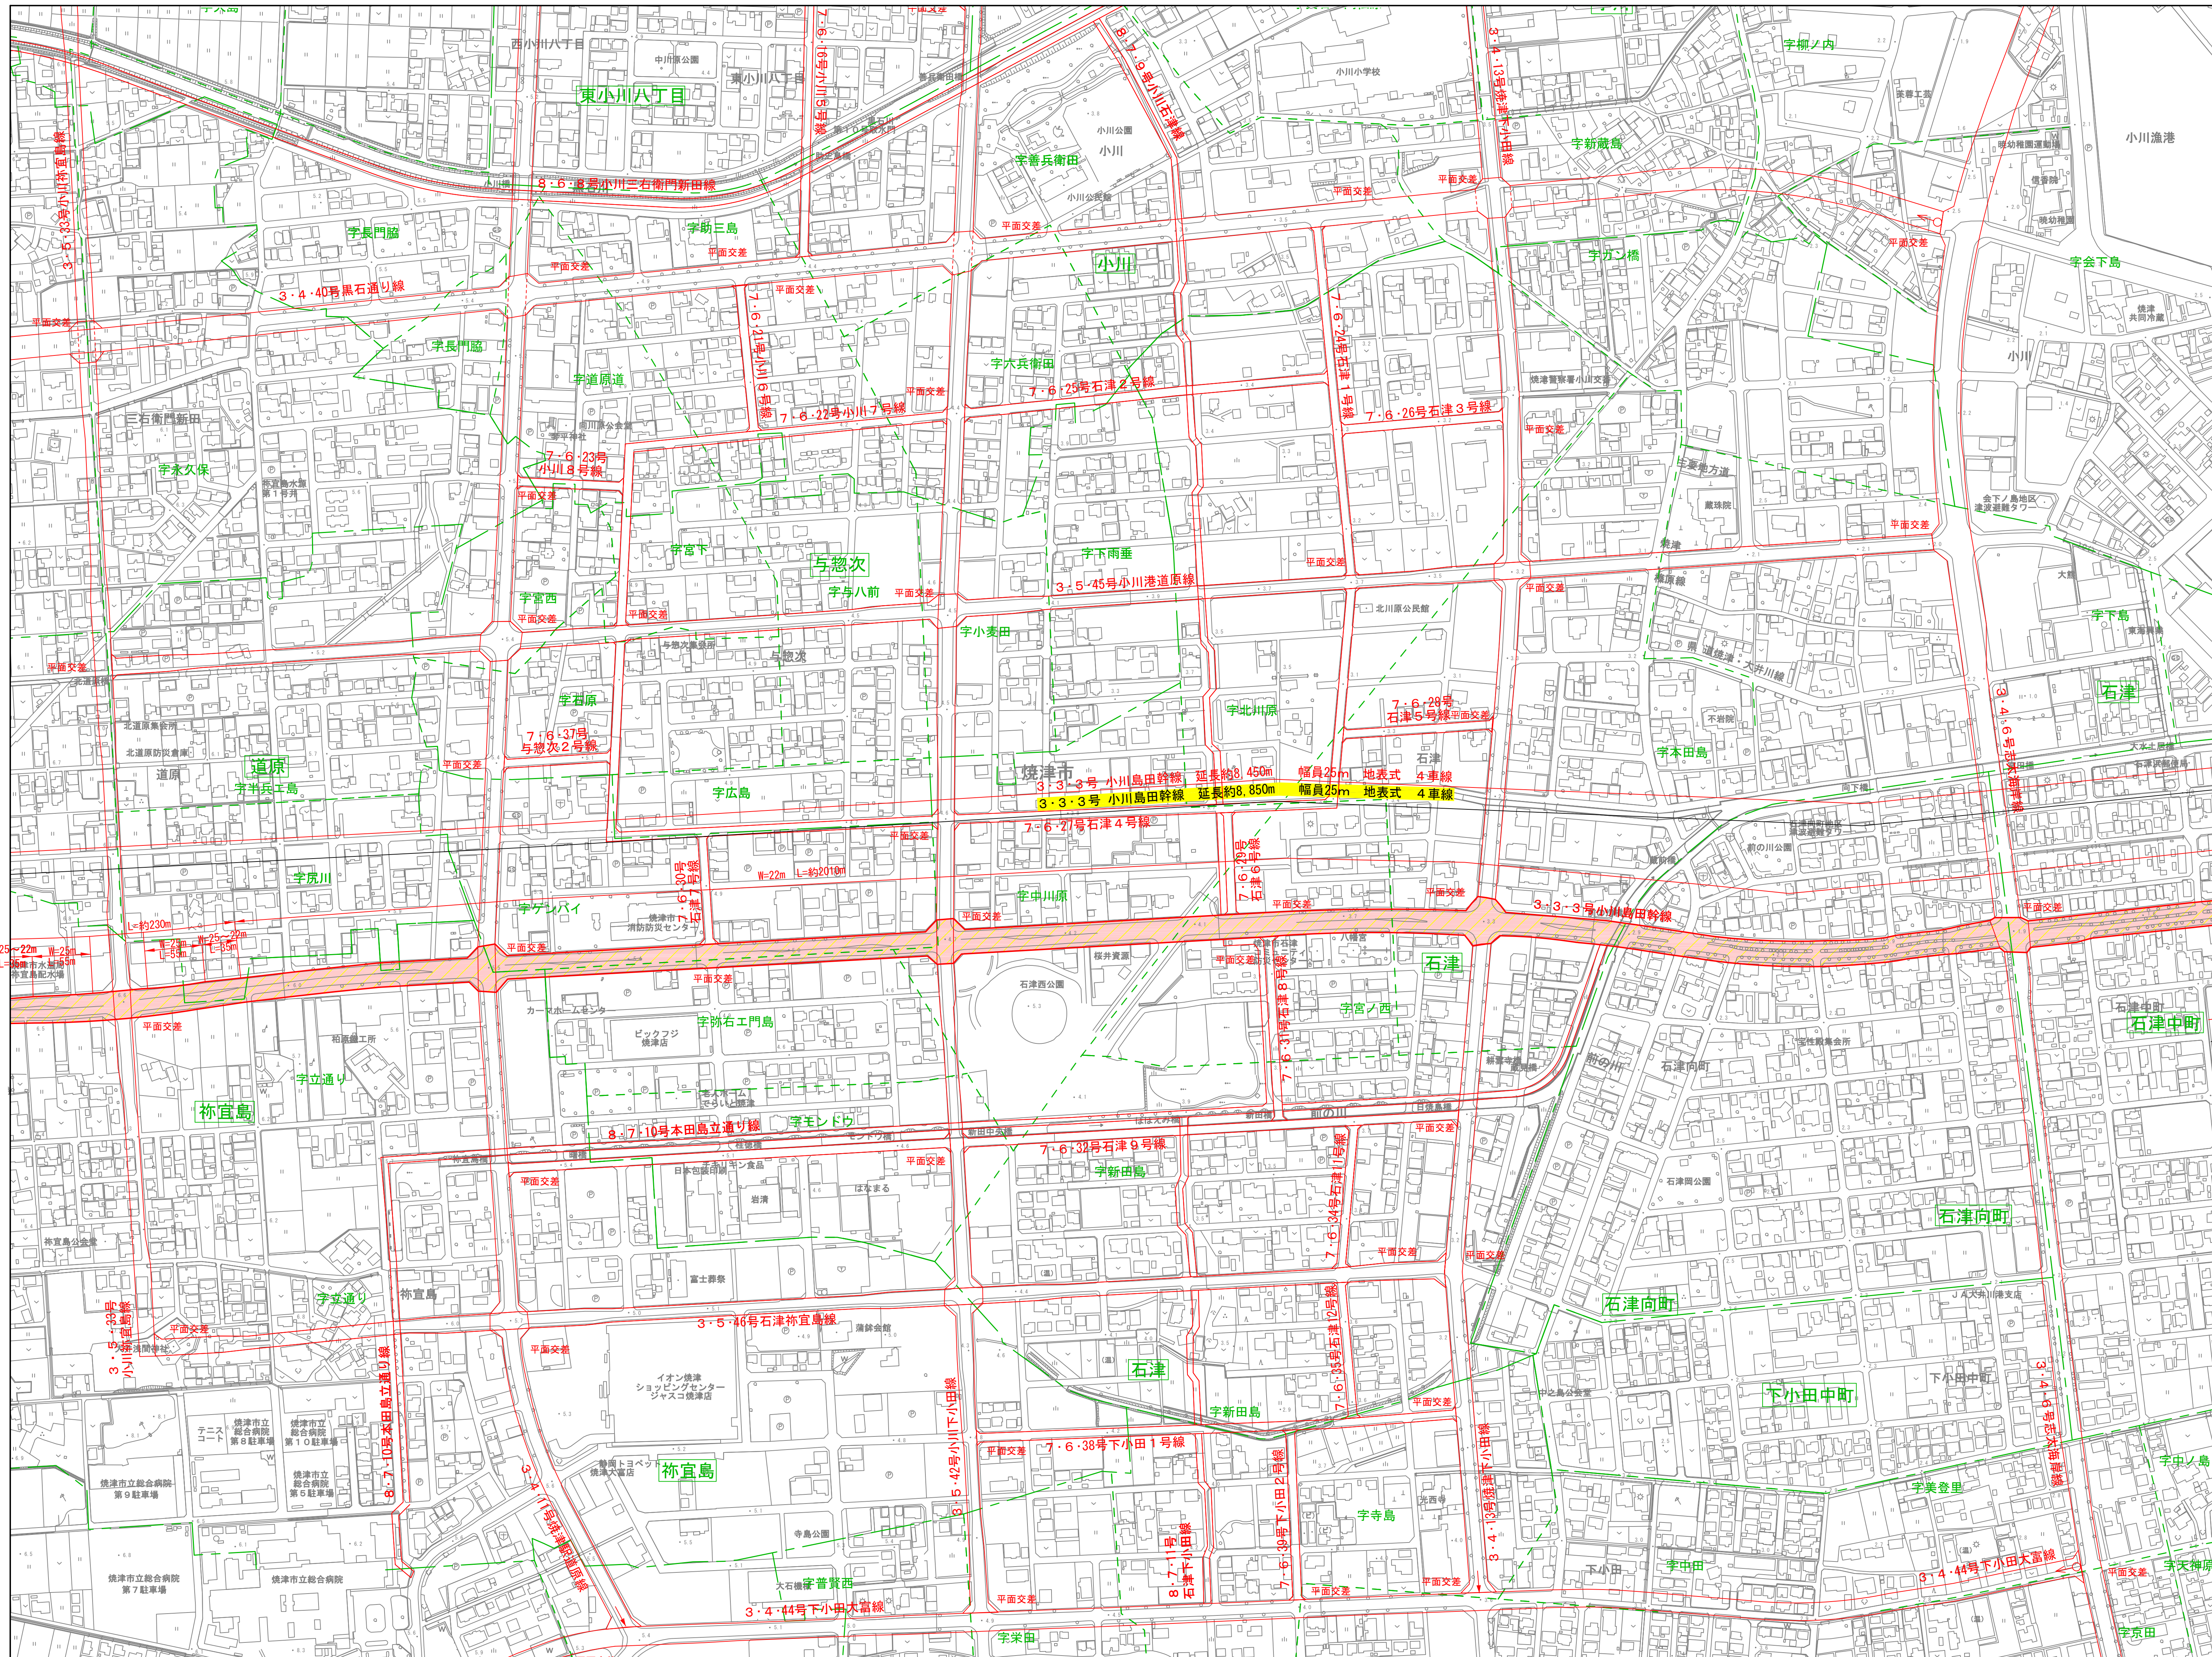

1:2,500

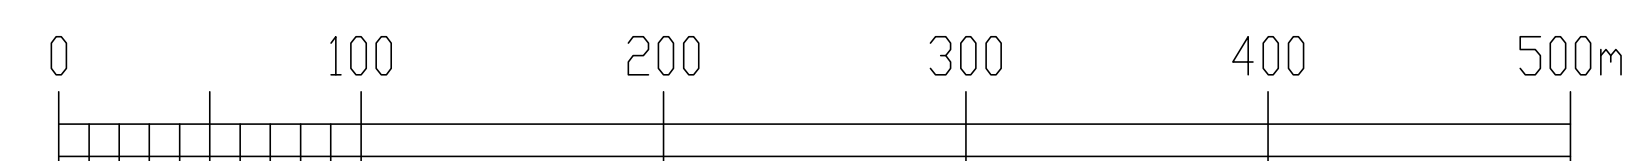


1:2500
D263

志太広域都市計画道路の変更
3・3・3号小川島田幹線ほか3路線
藤枝市決定
計 画 図

焼 津 市 地 形 図 D 2 6 3

16/16 080D263

		D954	D963
		D052	D061
	D053	D054	D063
	D151	D152	D161
D144	D153	D154	D163
D242	D251	D252	D261
D244	D253	D254	D263
D342	D351	D352	D361
D343	D344	D353	D354
D441	D442	D451	D452
D443	D444	D453	D454
	D542	D551	
		D553	

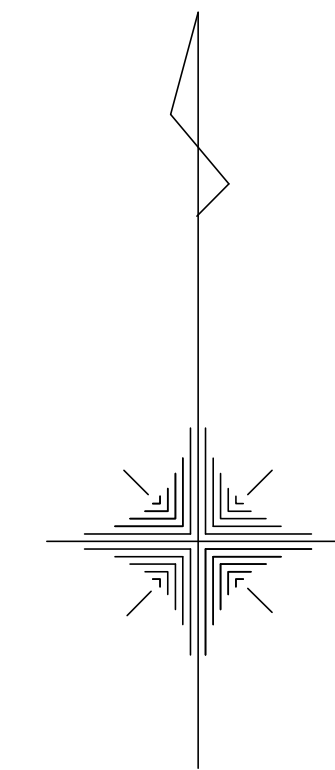

凡 例	
	変更後区域
	既決定区域
	行 政 界
	大 字 界
	小 字 界

